


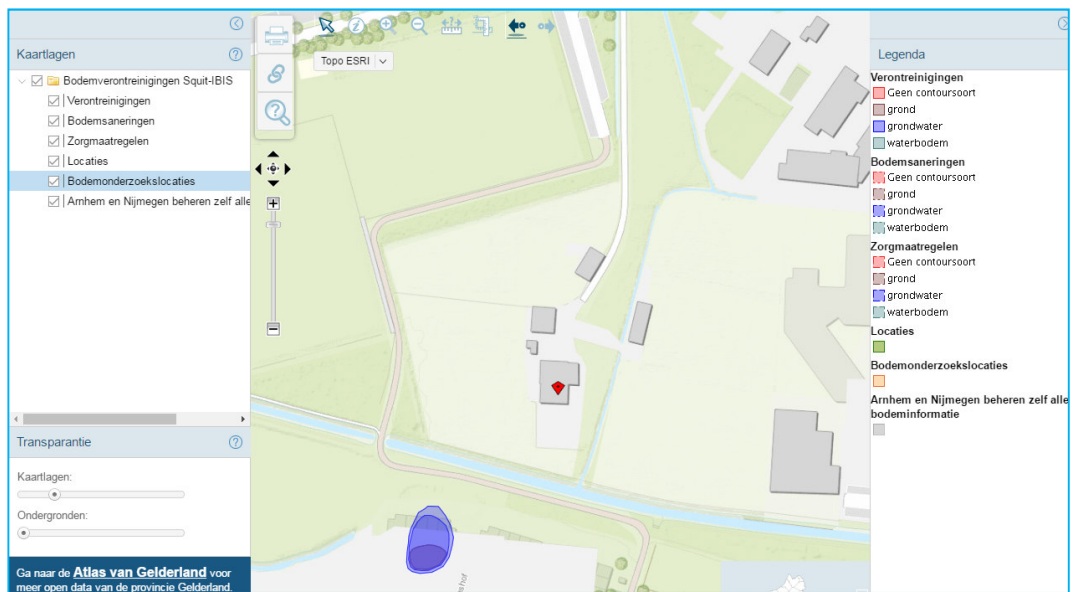

*Figuur Bodematlas Gelderland*



nr. 121/80

Burgemeester en wethouders van Barneveld;

gezien de op 19 september 1980 ontvangen aanvraag van de heer J. Top te Barneveld, Thorbeckelaan 109, om een vergunning ingevolge de Hinderwet voor het oprichten, in werking brengen en in werking houden van een veehouderij met mestopslag gelegen aan de Thorbeckelaan 109 te Barneveld;

overwegende, dat de procedure overeenkomstig het bepaalde in hoofdstuk 3 van de Wet algemene bepalingen milieuhygiëne is uitgevoerd;

dat door de inrichting mogelijk te veroorzaken gevaar, schade of hinder voldoende kan worden ondervangen door het stellen van voorwaarden;

gelet op de betreffende artikelen van de Hinderwet;

besluiten:

aan de heer J. Top voornoemd, de gevraagde vergunning te verlenen onder de bijgevoegde en gewaarmerkte voorwaarden en overeenkomstig de gewaarmerkte tekening en beschrijving.

Leges f 125,--

Datum verzending: 10.DEC.1980

Barneveld, 11 december 1980.

Burgemeester en wethouders voornoemd,  
de secretaris, de burgemeester,  
l.b.

afschrift naar gemeentewerken



GEMEENTE BARNEVELD.

VOORWAARDEN voor een veehouderijbedrijf met mestopslag, behorende bij het besluit van burgemeester en wethouders van Barneveld d.d. 11 december 1980 nr 121/80, waarbij een vergunning ingevolge de Hinderwet is verleend aan de heer J. Top, wonende Thorbeckelaan 109 te Barneveld.


↓ De secretaris der gemeente Barneveld,



1. Vloeibare mest en spoel- en/of schrobwater moeten uit de stal worden afgevoerd naar de hiertoe bestemde vloeistofdichte ruimte. Indien deze ruimte niet onder de stal is gelegen, moet het transport naar de opslagruimte geschieden door middel van een gesloten riool. De opslagruimte mag niet zijn voorzien van een overstort. De opslagruimte moet door middel van goed sluitende deksels of luiken gesloten worden gehouden, behoudens tijdens het ledigen.
2. Mest van pluimvee, geen vloeibare mest zijnde, moet worden opgevangen en bewaard binnen de gebouwen van de inrichting. Na elke opfokperiode moet de in de hokken aanwezige vaste mest direkt worden afgevoerd uit de inrichting.
3. Bij het verwijderen van vaste en vloeibare mest mag de omgeving niet worden verontreinigd. Transport van vloeibare mest moet geschieden in volledig gesloten tankwagens, welke in een zindelijke staat van onderhoud moeten verkeren. Vaste mest moet worden getransporteerd in daarvoor geschikte transportmiddelen, welke op correcte wijze moeten worden beladen.
4. Het terrein van de inrichting mag niet worden bevoeid of op andere wijze met een laagje vaste of vloeibare mest worden bedekt. Deze bepaling is niet van toepassing bij het bemesten van grond volgens de normale bemestingspraktijk.
5. Vaste en vloeibare mest mogen niet worden bewaard in een greppel, gegraven put of ander open bassin.
6. Op het terrein van de inrichting mag geen mest worden gedroogd of verbrand.
7. Indien op de ventilatiekokers op het dak van de stal een regenkap is aangebracht, moet deze zodanig zijn uitgevoerd dat de luchtstroom naar boven gericht blijft.
8. De ramen van de stallen moeten, voor zover zij geen functie hebben voor de luchtinlaat van de stal, gesloten worden gehouden. De deuren moeten zelfsluitend zijn.
9. Wanneer in de stallen dan wel op of nabij het erf ongedierte (zoals ratten, muizen of vliegen) wordt waargenomen, moeten doelmatige bestrijdingsmaatregelen worden getroffen.
10. Het voer moet worden bewaard in uitsluitend voor dit doel bestemde bewaarplaatsen, welke rat- en muiswerend moeten zijn uitgevoerd.
11. Pneumatisch vullen van voedersilo's en tankwagens is verboden tussen 20.00 uur en 07.00 uur. Hinderlijke stofverspreiding bij het vullen van voedersilo's moet worden voorkomen door het via de ontluchting ontwijkende stof op doeltreffende wijze op te vangen.
12. Kadavers mogen niet op het terrein van de inrichting worden begraven. Deze moeten in afwachting van afvoer uit de inrichting worden geborgen in een goed gesloten speciaal daartoe bestemde ruimte of ze moeten worden geborgen in een deugdelijke waterdichte verpakking.
13. De elektrische installatie mag geen storing veroorzaken in de radio- of televisie-ontvangst.
14. De inrichting moet zindelijk zijn en in een goede staat van onderhoud verkeren.

ARCHIEF



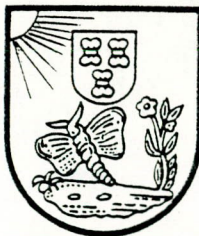

Aan de heer J. Top  
Thorbeckelaan 109  
Barneveld.

UW KENMERK:

UW BRIEF VAN:

ONS KENMERK:

GvR

AFD.: I

NR.

BIJL. --

BARNEVELD.

23 september 1980

DATUM VERZENDING

ONDERWERP

Bewijs van ontvangst (ingevolge artikel  
7, 1e lid, van de Wet algemene bepalingen  
milieuhygiëne).

Hierbij bevestigen wij de ontvangst op 19 september 1980  
van uw aanvraag voor een vergunning ingevolge de Hinderwet  
voor het oprichten, in werking brengen en in werking houden  
van een veehouderij met mestopslag  
gelegen aan de Thorbeckelaan 109 te Barneveld.  
Wij hebben deze aanvraag ingeschreven onder nr. 121/80.


Burgemeester en wethouders van Barneveld  
de secretaris, de burgemeester


  
l.b.

TYP:

COLL.:

VERZOEKE BIJ HET ANTWOORD DAGTEKENING NR. EN AFD. VAN DIT SCHRIJVEN TE VERMELDEN EN ELKE ZAAK IN EEN AFZONDERLIJK SCHRIJVEN TE VERMELDEN

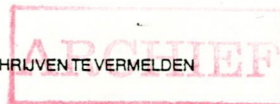

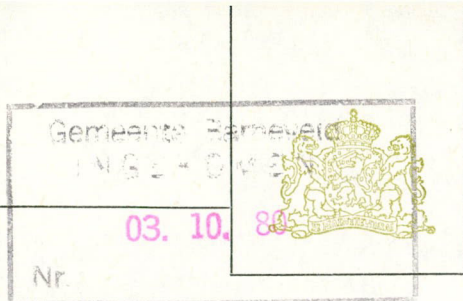

## STAATSTOEZICHT OP DE VOLKSGEZONDHEID

inspectie van de volksgezondheid voor de hygiëne van het milieu  
voor Gelderland

Pels Rijkenstraat 1  
Arnhem  
Telefoon (085) 431021 toestel 312  
Telex 45787 rivom nl  
**Correspondentie uitsluitend:**  
Postbus 9013  
6800 DR Arnhem

AAN: Burgemeester en Wethouders  
van de gemeente Barneveld,  
te

3770 AB BARNEVELD.

Nummer : HW1975/80/Ko/mjh.

ARNHEM, 30 september 1980.


Uw brief : dd.23-9-80,nr.121/80

Onderwerp: verzoek hinderwetvergunning  
naam aanvrager : Joh. Top  
adres inrichting : Thorbeckelaan 109,  
Barneveld.

Naar aanleiding van de mij om advies toegezonden stukken inzake het bovenvermeld verzoek om vergunning ingevolge de Hinderwet bericht ik u, dat deze stukken mij geen aanleiding geven u het stellen van speciale voorwaarden in overweging te geven.

Bij het eventueel verlenen van de gevraagde vergunning kan uit een oogpunt van volksgezondheid en milieuhygiëne worden volstaan met het stellen van de voor een inrichting van onderhavige aard gebruikelijke voorwaarden.

De Inspekteur van de Volksgezondheid,

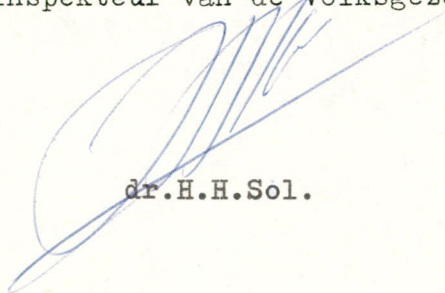  
dr. H. H. Sol.

Bijlagen:

ARCHIEF



GEMEENTE



BARNEVELD

Gemeentewerken

Telefoon 03420-2441

Toestel: 340

Gemeente Barneveld  
INGEKOMEN

10. 10. 80

Nr.

121/80

Uw kenmerk:  
121/80

Uw brief van  
23-09-1980

Aan heren burgemeester en wethouders.

Behandeld door:  
J.H. Haarsma

Nr.  
2210

Bijl.:  
div.

Onderwerp: Hinderwetaanvraag van  
de heer Top te Barne-  
veld.

Barneveld, 9 oktober 1980.

Naar aanleiding van uw verzoek om advies inzake de aanvraag van de heer J. Top, Thorbeckelaan 109 te Barneveld om vergunning ingevolge de hinderwet, voor het oprichten, in werking brengen en in werking houden van een veehouderij met mestopslag op het perceel Thorbeckelaan 109 te Barneveld, kadastraal bekend gemeente Barneveld sectie D nr. 2475,2476 bericht ik u dat geen bezwaar aanwezig is, mits bijgaande voorwaarden worden nageleefd.

De directeur,


| BESLISSING [REDACTED] / WETH. | Paraaf |
|-------------------------------|--------|
| Akkoord                       |        |
| Conform advies                |        |
| Bespreken in B. en W.         |        |
| Datum: 5 OKT 1980             |        |
| Gezien:                       |        |

P. Wiersma.

*[Handwritten signature]*

Verzoeken bij het antwoord dagtekening nr. en afd. van dit schrijven te vermelden en elke zaak in een afzonderlijk schrijven te vermelden



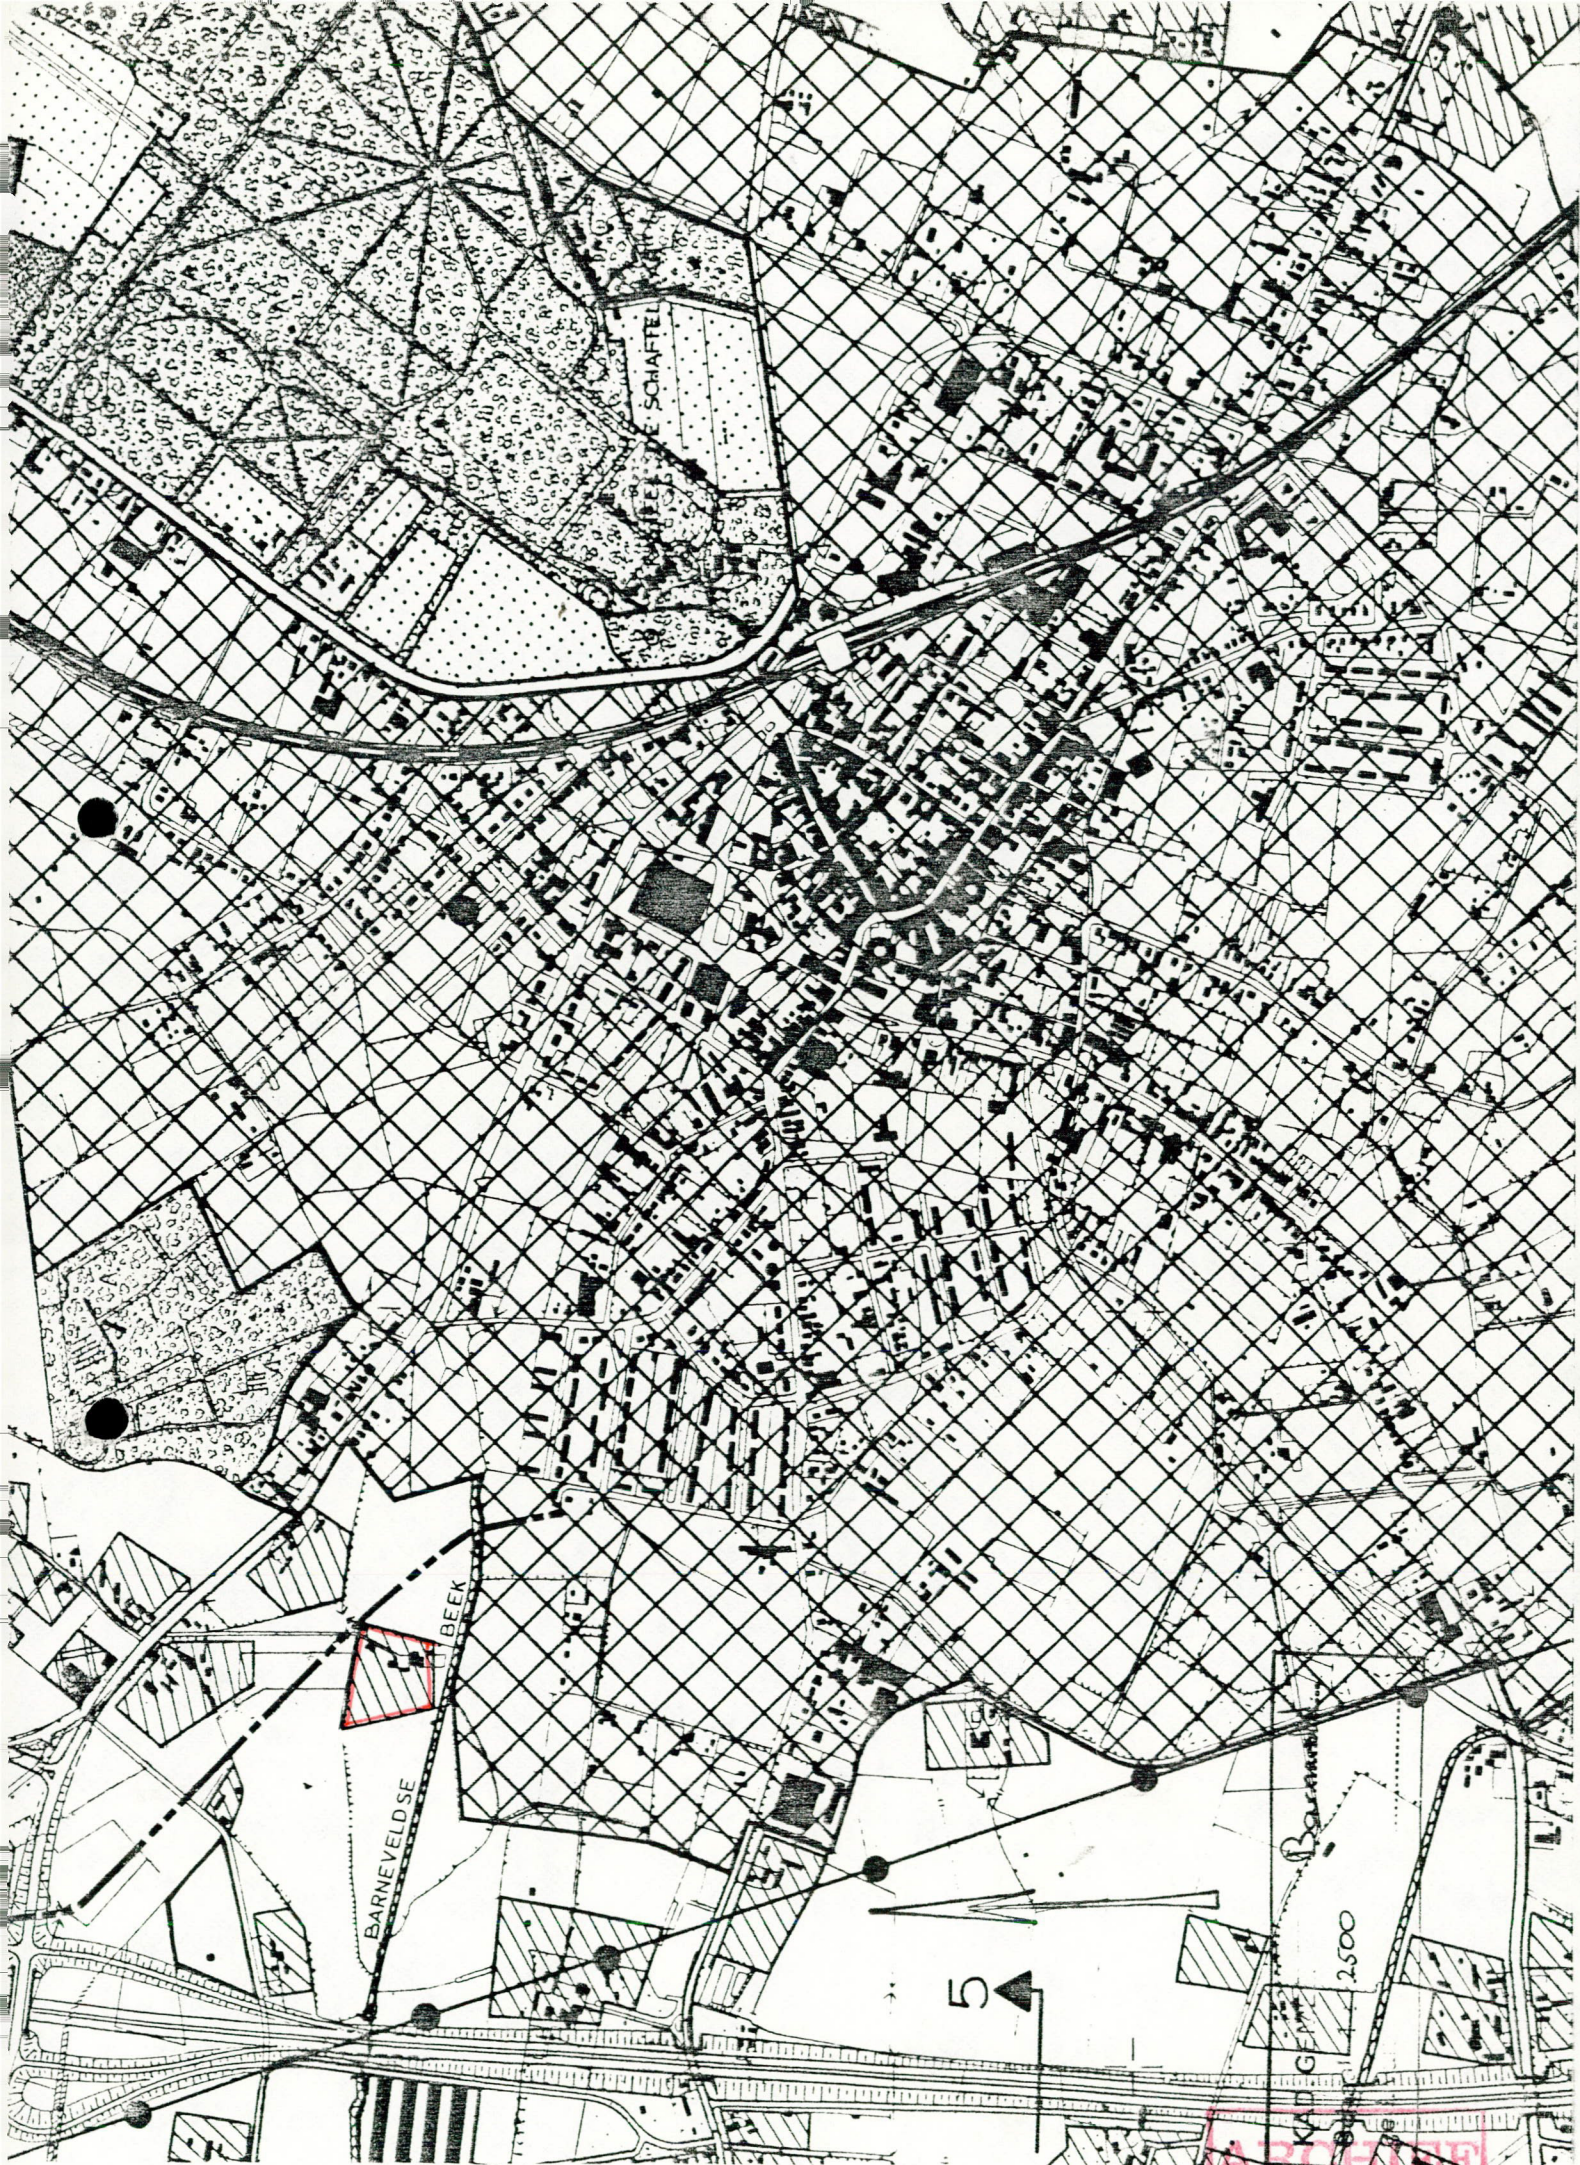

ARCHIEF



VOORWAARDEN voor een veehouderijbedrijf met mestopslag behorende bij het besluit van burgemeester en wethouders van Barneveld d.d. \_\_\_\_\_ waarbij een vergunning ingevolge de Hinderwet is verleend aan \_\_\_\_\_

De secretaris der gemeente Barneveld,

1 Vloeibare mest en spoel- en/of schrobwater moeten uit de stal worden afgevoerd naar de hiertoe bestemde vloeistofdichte ruimte. Indien deze ruimte niet onder de stal is gelegen moet het transport naar de opslagruimte geschieden door middel van een gesloten riool. De opslagruimte mag niet zijn voorzien van een overstort. De opslagruimte moet door middel van goed sluitende deksels of luiken gesloten worden gehouden, behoudens tijdens het ledigen.

2 Mest van pluimvee, geen vloeibare mest zijnde, moet worden opgevangen en bewaard binnen de gebouwen van de inrichting. Na elke opfokperiode moet de in de hokken aanwezige vaste mest direct worden afgevoerd uit de inrichting.

Vloeibare mest uit de in voorwaarde 1 genoemde opslagruimte moet door middel van een gesloten riool worden afgevoerd naar een open beluchtingsbassin, dat is voorzien van een aangepaste apparatuur voor kunstmatige beluchting.

Het ledigen van opslagruimten van vloeibare mest mag slechts éénmaal per maanden geschieden. In de periode van \_\_\_\_\_ tot \_\_\_\_\_ mogen de opslagruimten niet worden geledigd. De gezamenlijke opslagcapaciteit van de ruimten moet in verband hiermede minimaal \_\_\_\_\_ m<sup>3</sup> bedragen.

De in de stallen aanwezige vaste mest moet zoveel mogelijk dagelijks worden verzameld en worden overgebracht naar de mestplaat, waarvan de plaats op de tekening is aangegeven. De stapeling van de mest op de mestplaat moet op zodanige wijze geschieden dat al het uittredende vocht of door middel van een ringgoot en een daarop aansluitende gesloten riool of door middel van een op afschot gelegde plaat of anderszins rechtstreeks wordt afgevoerd naar de opslagruimte, bedoeld in voorwaarde 1.

De in de hokken aanwezige vaste mest moet, zonder daaraan water toe te voegen, tenminste éénmaal per dag worden verzameld en worden overgebracht naar een vloeistofdichte bak, welke behoudens tijdens het bijstorten van mest, gesloten moet worden gehouden.

3 Bij het verwijderen van vaste en vloeibare mest mag de omgeving niet worden verontreinigd. Transport van vloeibare mest moet geschieden in volledig gesloten tankwagens, welke in een zindelijke staat van onderhoud moeten verkeren. Vaste mest moet worden getransporteerd in daarvoor geschikte transportmiddelen, welke op correcte wijze moeten worden beladen.

4 Het terrein van de inrichting mag niet worden bevloeid of op andere wijze met een laagje vaste of vloeibare mest worden bedekt. Deze bepaling is niet van toepassing bij het bemesten van grond volgens de normale bemestingspraktijk.

5 Vaste en vloeibare mest mogen niet worden bewaard in een greppel, gegraven put of ander open bassin.


6 Op het terrein van de inrichting mag geen mest worden gedroogd of verbrand.



Ter vermindering van stankverspreiding en vliegenontwikkeling moet gedurende de periode van tot, de mestopslag, behoudens tijdens het bijstorten of afvoeren van mest, zodanig zijn en blijven afgedekt dat geen licht wordt doorgelaten.

- 7 Indien op de ventilatiekokers op het dak van de stal een regenkap is aangebracht, moet deze zodanig zijn uitgevoerd dat de luchtstroom naar boven gericht blijft.  
Raam- en ventilatie-openingen moeten met goed sluitend vliegengaas bezet zijn.
- 8 De ramen van de stallen moeten, voor zover zij geen functie hebben voor de luchtinlaat van de stal, gesloten worden gehouden. De deuren moeten zelfsluitend zijn.
- 9 Wanneer in de stallen dan wel op of nabij het erf ongedierte (zoals ratten, muizen, of vliegen) wordt waargenomen, moeten doelmatige bestrijdingsmaatregelen worden getroffen.  
Eénmaal per maanden moeten doelmatige bestrijdingsmaatregelen worden getroffen tegen ongedierte zoals ratten, muizen en vliegen.
- 10 Het voer moet worden bewaard in uitsluitend voor dit doel bestemde bewaarplaatsen, welke rat- en muiswerend moeten zijn uitgevoerd.
- 11 Pneumatisch vullen van voedersilo's en tankwagens is verboden tussen 20.00 uur en 07.00 uur. Hinderlijke stofverspreiding bij het vullen van voedersilo's moet worden voorkomen door het via de ontluchting ontwijkende stof op doeltreffende wijze op te vangen.
- 12 Kadavers mogen niet op het terrein van de inrichting worden begraven. Deze moeten in afwachting van afvoer uit de inrichting worden geborgen in een goed gesloten speciaal daartoe bestemde ruimte of ze moeten worden geborgen in een deugdelijke waterdichte verpakking.
- 13 De elektrische installatie mag geen storing veroorzaken in de radio- of televisie-ontvangst.
- 14 De inrichting moet zindelijk zijn en in een goede staat van onderhoud verkeren.



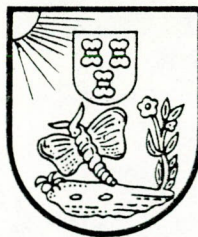

Aan de heer J. Top

Thorbeckelaan 109

Barneveld

UW KENMERK:

UW BRIEF VAN:

ONS KENMERK:

ONDERWERP

Hinderwet/Wet algemene bepalingen  
milieuhygiëne.

AFD.: I

NR. 121/80

BIJL.: div.

BARNEVELD, 22 oktober 1980.

DATUM VERZENDING 24 OKT 1980

Hierbij delen wij u mede, dat uw onder bovengenoemd nummer ingeschreven aanvraag om een vergunning ingevolge de Hinderwet en de ontwerp-beschikking daarop overeenkomstig het bepaalde in de Wet algemene bepalingen milieuhygiëne zijn bekendgemaakt.

Een exemplaar van de kennisgeving alsmede van de ontwerp-beschikking treft u hierbij aan.

Burgemeester en wethouders van Barneveld,  
de secretaris, de burgemeester,

B.C. Lokker

D. Rebel l.b.

TYP:

COLL:

3

ARCHIEF





## HINDERWET

nr. 121/80

Burgemeester en wethouders van Barneveld maken bekend, dat in het raadhuis, afdeling algemene zaken, kamer 1.19, Raadhuisplein 2 te Barneveld, ter inzage ligt de van de vereiste bijlagen voorziene aanvraag en ontwerpbeschikking van J. Top, Thorbeckelaan 109 te Barneveld, om een vergunning ingevolge de Hinderwet voor het oprichten, in werking brengen en in werking houden van een veehouderij met mestopslag gelegen aan de Thorbeckelaan 109 te Barneveld, en wel tot 27 november 1980 elke werkdag van 9.00 uur tot 12.00 uur en van 14.00 uur tot 16.00 uur en elke donderdag eveneens van 17.00 uur tot 20.00 uur; na deze datum, tot het einde van de termijn waarbinnen beroep kan worden ingesteld tegen de (nog te nemen) beschikking op de aanvraag, elke werkdag van 9.00 uur tot 12.00 uur en van 14.00 uur tot 16.00 uur; desgewenst kan aldaar mondelinge informatie worden verkregen.

Gemotiveerde bezwaren kunnen t/m 26 november 1980 schriftelijk bij ons college worden ingebracht.

Degene, die een bezwaarschrift indient, kan verzoeken zijn persoonlijke gegevens niet bekend te maken.

Indien daarom telefonisch wordt verzocht (tel. 03420-12441, tst 299), kunnen tot één week voor 27 november 1980 mondeling bezwaren worden ingebracht, waarbij dan tevens gelegenheid wordt gegeven tot een gedachtenwisseling over de aanvraag.

Zij vestigen er tenslotte uw aandacht op dat degenen, die bezwaren hebben ingebracht op de wijze als boven omschreven en een ieder die aantoonst dat hij daartoe redelijkerwijs niet in staat is geweest, naar aanleiding van de (nog te nemen) beschikking beroep kunnen instellen bij de Kroon.

Barneveld, 27 oktober 1980.

Burgemeester en wethouders voornoemd,  
de secretaris, de burgemeester,

  
l.b.





## HINDERWET

Ontwerp-beschikking.

Burgemeester en wethouders van Barneveld;

gezien de op 19 september 1980

ontvangen aanvraag van

J. Top

te Barneveld, Thorbeckelaan 109,

om een vergunning ingevolge de Hinderwet voor het oprichten, in werking brengen en in werking houden van een veehouderij met mestopslag gelegen aan de Thorbeckelaan 109 te Barneveld,

overwegende, dat de procedure overeenkomstig het bepaalde in hoofdstuk 3 van de Wet algemene bepalingen milieuhygiëne is uitgevoerd;

dat door de inrichting mogelijk te veroorzaken gevaar schade of hinder voldoende kan worden ondervangen door het stellen van voorwaarden;

gelet op de desbetreffende artikelen van de Hinderwet;

besluiten:

aan J. Top

voornoemd, de gevraagde vergunning te verlenen onder de bijgevoegde en gewaarmerkte voorwaarden en overeenkomstig de gewaarmerkte tekening en beschrijving.

Barneveld, 27 oktober 1980.

Burgemeester en wethouders voornoemd,  
de secretaris, de burgemeester,





## HINDERWET

Burgemeester en wethouders van Barneveld maken bekend dat door hen op 11 december 1980 een vergunning ingevolge de Hinderwet is verleend aan de heer J. Top

te Barneveld, Thorbeckelaan 109,

voor het oprichten, in werking brengen en in werking houden van een veehouderij met mestopslag

gelegen aan de Thorbeckelaan 109 te Barneveld.

De beschikking en alle ter zake zijnde stukken liggen in het raadhuis, afd. algemene zaken, kamer 1.19, Raadhuisplein 2 te Barneveld, ter inzage en wel van 15 december 1980 tot en met 15 januari 1981 elke werkdag van 9.00 uur tot 12.00 uur en van 14.00 uur tot 16.00 uur en donderdags van 17.00 uur tot 20.00 uur.

Ingevolge de Wet algemene bepalingen milieuhygiëne staat tot en met 15 januari 1981 beroep open op de Kroon voor:

- a. de aanvrager;
- b. de betrokken adviseurs;
- c. degenen, die overeenkomstig het bepaalde in de Wet algemene bepalingen milieuhygiëne bezwaren hebben ingebracht;
- d. enige andere belanghebbende, die aantoont dat hij redelijkerwijs niet in staat is geweest overeenkomstig het bepaalde in de Wet algemene bepalingen milieuhygiëne bezwaren in te brengen.

De beschikking wordt na afloop van de beroepstermijn van kracht tenzij voor deze datum beroep is ingesteld en met toepassing van artikel 60a van de Wet op de Raad van State een verzoek wordt gedaan tot schorsing van de beschikking dan wel tot het treffen van een voorlopige voorziening.

Het beroepschrift moet worden gericht aan Hare Majesteit de Koningin en worden gezonden aan de Raad van State, Afdeling voor de geschillen van bestuur, Binnenhof 1, Den Haag.

Het verzoek tot schorsing of een voorlopige voorziening moet worden gericht aan de voorzitter van de Afdeling voor de geschillen van bestuur van de Raad van State.

De beschikking wordt niet van kracht voordat op dat verzoek is beslist.

Barneveld, 15 december 1981.

Burgemeester en wethouders voornoemd,  
de secretaris, de burgemeester,

l.b.



HINDERWET

Burgemeester en wethouders van Barneveld maken bekend dat door hen op 11 december 1980 vergunningen ingevolge de Hinderwet zijn verleend aan:

1. de heer G. Vaarkamp te Kootwijkerbroek, voor het uitbreiden en wijzigen van een veehouderij met mestopslag op het perceel Wencopperweg 86 te Kootwijkerbroek;
2. de heer J. Top te Barneveld, voor het oprichten enz. van een veehouderij met mestopslag op het perceel Thorbeckelaan 109 te Barneveld;
3. de heer J. Versteeg te Voorthuizen, voor het oprichten enz. van een veehouderij met mestopslag op het perceel Schoonengweg 8 te Voorthuizen;
4. de heer T.J. Morren te Kootwijkerbroek, voor het oprichten enz. van een veehouderij met mestopslag op het perceel Walhuisweg 7 te Kootwijkerbroek.

De beschikkingen en alle ter zake zijnde stukken liggen in het raadhuis, afd. algemene zaken, kamer 1.19, Raadhuisplein 2 te Barneveld, ter inzage en wel van 15 december 1980 tot en met 15 januari 1981 elke werkdag van 9.00 uur tot 12.00 uur en van 14.00 uur tot 16.00 uur en donderdags van 17.00 uur tot 20.00 uur.

Ingevolge de Wet algemene bepalingen milieuhygiëne staat tot en met 15 januari 1981 beroep open op de Kroon voor:

- a. de aanvrager;
- b. de betrokken adviseurs;
- c. degenen, die overeenkomstig het bepaalde in de Wet algemene bepalingen milieuhygiëne bezwaren hebben ingebracht;
- d. enige andere belanghebbende, die aantoonst dat hij redelijkerwijs niet in staat is geweest overeenkomstig het bepaalde in de Wet algemene bepalingen milieuhygiëne bezwaren in te brengen.


De beschikking wordt na afloop van de beroepstermijn van kracht tenzij voor deze datum beroep is ingesteld en met toepassing van artikel 60a van de Wet op de Raad van State een verzoek wordt gedaan tot schorsing van de beschikking dan wel tot het treffen van een voorlopige voorziening.

Het beroepsschrift moet worden gericht aan Hare Majesteit de Koningin en worden gezonden aan de Raad van State, afdeling geschillen van bestuur, Binnenhof 1, Den Haag.

Het verzoek tot schorsing of een voorlopige voorziening moet worden gericht aan de voorzitter van de afdeling voor de geschillen van bestuur van de Raad van State.

De beschikking wordt niet van kracht voordat op dat verzoek is beslist.



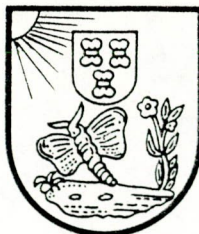

Verzonden aan: arbeidsinspectie  
volksgezondheid  
zuiveringsschap

UW KENMERK:

UW BRIEF VAN:

ONS KENMERK:

ONDERWERP

Hinderwet/Wet algemene bepalingen  
milieuhygiëne.

AFD.: I

NR. 121/80

BIJL.: div.

BARNEVELD, 22 oktober 1980.

DATUM VERZENDING 24 OKT 1980

Ter voldoening aan het bepaalde in de Wet algemene bepalingen milieuhygiëne doen wij u hierbij toekomen een exemplaar van de kennisgeving alsmede van de ontwerp-beschikking betreffende een aanvraag om een vergunning ingevolge de Hinderwet.

Tot het einde van de in de kennisgeving genoemde bezwarentermijn bestaat de gelegenheid advies uit te brengen of bezwaren in te dienen naar aanleiding van de aanvraag of ontwerp-beschikking.

Burgemeester en wethouders van Barneveld,  
de secretaris, de burgemeester,

B.C. Lokker

D. Rebel l.b.

TYP:

COLL.:

4

ARCHIEF



HINDERWET.

Burgemeester en wethouders van Barneveld maken bekend dat bij hen aanvragen voor een vergunning ingevolge de Hinderwet zijn ingekomen van:

1. garagebedrijf fa G. van den Broek te Barneveld, voor het oprichten enz. van een garagebedrijf op een perceel aan de Valkseweg te Barneveld;
2. bouwbedrijf G. de Bree B.V. te Barneveld, voor het oprichten enz. van een timmerwerkplaats op een perceel aan de Voltastraat te Barneveld;
3. de heer G. Vaarkamp te Kootwijkerbroek, voor het uitbreiden en wijzigen van een veehouderij met mestopslag op het perceel Wencopperweg 86 te Kootwijkerbroek;
4. de heer J. Top te Barneveld voor het oprichten enz. van een veehouderij met mestopslag op het perceel Thorbeckelaan 109 te Barneveld;
5. de heer J. Versteeg te Voorthuizen, voor het oprichten enz. van een veehouderij met mestopslag op een perceel aan de Schoonengweg 8 te Voorthuizen;
6. de heer T.J. Morren te Kootwijkerbroek, voor het oprichten enz. van een veehouderij met mestopslag op het perceel Walhuisweg 47 te Kootwijkerbroek.

De aanvragen en andere hierop betrekking hebbende stukken alsmede de ontwerp-beschikkingen van de onder 3 t/m 6 vermelde aanvragen, liggen vanaf 27 oktober 1980 in het raadhuis, afdeling algemene zaken, kamer 1.19 ter inzage op elke werkdag van 9.00 - 12.00 uur en van 14.00 - 16.00 uur.

De stukken liggen gedurende deze tijden ter inzage tot het einde van de termijn, waarbinnen beroep kan worden ingesteld tegen de (nog te nemen) beschikking. Bovendien kunnen tot 27 november 1980 de stukken worden ingezien elke donderdag van 17.00 - 20.00 uur.

Gemotiveerde bezwaren kunnen tot 27 november 1980 bij ons college worden ingediend.

Degene, die een bezwaarschrift indient, kan verzoeken zijn persoonlijke gegevens niet bekend te maken.

Desgewenst kunt u zich voor het verkrijgen van nadere informatie in verbinding stellen met de afdeling algemene zaken (telefonisch tst 299).


Mondelinge bezwaren kunnen worden ingebracht op een openbare zitting welke voor de aanvragen genoemd onder de nrs 1 en 2 zullen worden gehouden op 11 november 1980 om respectievelijk 9.00 en 9.30 uur in het raadhuis, kamer 1.20.

Indien daarom telefonisch wordt verzocht kunnen tot één week voor 27 november 1980 mondelinge bezwaren worden ingebracht tegen de overige 4 aanvragen. Tijdens de openbare zittingen worden de aanvragers in de gelegenheid gesteld om hun aanvragen nader toe te lichten.

Geplaatst in de Barneveldse Krant van 23 oktober 1980.

ARCHIEF



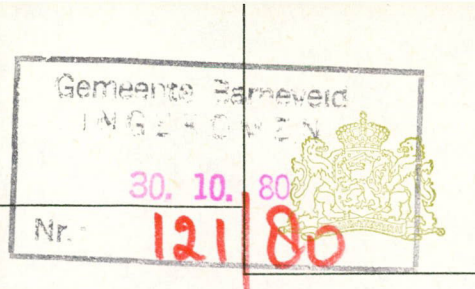

## STAATSTOEZICHT OP DE VOLKSGEZONDHEID

inspectie van de volksgezondheid voor de hygiëne van het milieu  
voor Gelderland

Pels Rijckenstraat 1  
Arnhem  
Telefoon (085) 43 10 21 toestel 312  
Telex 45787 rivom nl  
**Correspondentie uitsluitend:**  
Postbus 9013  
6800 DR Arnhem

AAN: Burgemeester en Wethouders  
van de gemeente **Barneveld**  
te

**3770 AB BARNEVELD**

Nummer : HW 1975/80/ko/tf


Arnhem, 28 oktober 1980

Uw brief : d.d. 22-10-80

Onderwerp: verzoek hinderwetvergunning  
naam aanvrager : **J. Top**  
adres inrichting: **Thorbeckelaan 109**  
**Barneveld**

Hierbij bericht ik u dat de mij bij bovengenoemd schrijven  
toegezonden ontwerpvergunning mij geen aanleiding geeft tot  
het maken van opmerkingen.

De Inspecteur van de Volksgezondheid,

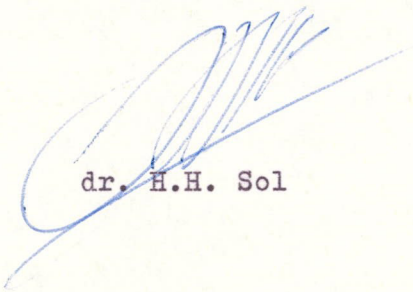  
dr. H.H. Sol


Bijlagen:

H.I.M.H. 62

Verzoeken ons kenmerk, dagtekening en onderwerp in uw antwoord te vermelden.

**ARCHIEF**



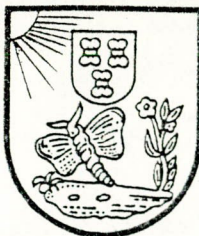

*exempl. aan fin. en arch.*

De heer J.Top

Thorbeckelaan 109

Barneveld

UW KENMERK:

UW BRIEF VAN:

ONS KENMERK: **SX**

AFD.: I

NR. 121/80

BIJL.: div.

ONDERWERP

Hinderwet/Wet algemene be-  
palingen milieuhygiëne

BARNEVELD, 9 december 1980

DATUM VERZENDING 10 DEC. 1980

Ingevolge het bepaalde in de Wet algemene bepalingen milieuhygiëne doen wij u hierbij toekomen de door u gevraagde vergunning ingevolge de Hinderwet, alsmede de kennisgeving daarvan.

Wij verzoeken u de hiervoor verschuldigde leges ad f 125,- binnen 1 maand na dagtekening van deze brief over te maken op girorekening 868629 ten name van de gemeente-ontvanger of op de rekening van de gemeente Barneveld bij de Amrobank te Barneveld, rekeningnummer 46.84.25.284, onder vermelding "leges Hinderwet".

Bij dit schrijven hebben wij een specificatie van de legeskosten gevoegd.

Burgemeester en wethouders van Barneveld,  
de secretaris, de burgemeester,  
B.C.Lokker D.Rebel l.b.




Bezwaren tegen het bedrag van de leges kunnen binnen twee maanden na de dagtekening van dit schrijven schriftelijk worden ingediend bij het hoofd van de afd. financiële zaken van de gemeentesecretarie. Indien belanghebbende dit verlangt, wordt hij vóór de uitspraak gehoord.

Binnen twee maanden nadat de uitspraak van het hoofd van de afdeling financiële zaken van de gemeentesecretarie ter post is bezorgd of tegen ontvangst bewijs is uitgereikt, kan belanghebbende in beroep komen bij het Gerechtshof te Amsterdam.

Het indienen van een bezwaar- of beroepschrift schort de verplichting tot betaling van de leges niet op.



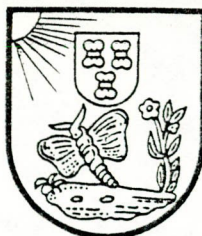

Verzonden aan:  
arbeidsinspectie  
volksgezondheid  
zuiveringsschap

UW KENMERK:

UW BRIEF VAN:

ONS KENMERK: SK

AFD.: I

NR. 121/80

BIJL.: div.

ONDERWERP

Hinderwet/Wet algemene  
bepalingen milieuhygiëne.


BARNEVELD, 11 december 1980

DATUM VERZENDING

10 DEC 1980

Ingevolge het bepaalde in de Wet algemene bepalingen milieuhygiëne doen wij u hierbij toekomen een exemplaar van een beschikking ingevolge de Hinderwet alsmede van de kennisgeving daarvan.

Burgemeester en wethouders van Barneveld,  
de secretaris, de burgemeester,  
B.C. Lokker D. Rebel l.b.

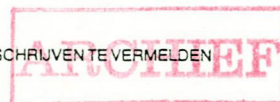

# Procedurekaart WABM

beschikkingen op aanvraag

Sectorale wet: \_\_\_\_\_

AANVRAGER+CONT. PERS. : J. Top  
 ADRES+TEL. CONT. PERS. : Thorbeckelaan 109  
 POSTCODE+WONPLAATS : 3771 ED BARNEVELD.  
 ADRES INRICHTING : Thorbeckelaan 109

NR. 121/80 SOORT INR. veehouderij  
 OPR. ☒ UITBR. ☐ WIJZ. ☐ REVISIE ☐

| UITERSTE DATA |              | Vooroverleg                                  | JA            | GESTART D.D.                     | SOORT PROCEDURE                          | KORT <input checked="" type="checkbox"/> | NORM. VERL. | AFGEWERKT   |
|---------------|--------------|----------------------------------------------|---------------|----------------------------------|------------------------------------------|------------------------------------------|-------------|-------------|
| A             | 19 sep. 1980 | ontvangst aanvraag                           |               |                                  | ontvangstbewijs verzonden                |                                          |             | 23 sep. '80 |
|               | INTERNE DATA |                                              |               |                                  | verzonden aan betrokken overheidsorganen |                                          |             | 24 sep. '80 |
|               |              | advies aanvrager gevraagd                    |               |                                  | genomen                                  |                                          |             |             |
|               |              | verlengings besluit                          |               |                                  | verzonden                                |                                          |             |             |
| B             |              | niet ontvank. verklaring                     |               |                                  | genomen                                  |                                          |             |             |
|               |              | aanv. gegevens gevraagd                      |               |                                  | ontvangen                                |                                          |             |             |
| C             | 1-11-'80     | bekendmaking aanvraag                        |               |                                  | kennisgeving verzonden                   |                                          |             | 27-10-80    |
| G             |              | van openbare zitting                         |               |                                  | gehouden                                 |                                          |             | 11-11-80    |
| I             |              | tot verslag verzonden                        |               |                                  |                                          |                                          |             |             |
|               |              | ADVIEZEN van:                                |               |                                  | einde bezwaren termijn                   |                                          |             | H 27-11-80  |
|               |              | BEZWAREN                                     | nee mond schr | pers. gegevens niet bekend maken | doorgezonden                             |                                          |             |             |
|               |              |                                              |               |                                  | doorgezonden                             |                                          |             |             |
| E             |              | ontwerp beschikking                          |               |                                  | verzonden                                |                                          |             | J 22-10-80  |
|               |              |                                              |               |                                  | bekend gemaakt                           |                                          |             | K 27-10-80  |
|               |              | ADVIEZEN van:                                |               |                                  | einde bezwaren termijn                   |                                          |             | L           |
|               |              | BEZWAREN                                     | nee ja        | pers. gegevens niet bekend maken | doorgezonden                             |                                          |             |             |
|               |              |                                              |               |                                  | doorgezonden                             |                                          |             |             |
| D             |              | beschikking                                  |               |                                  | verzonden                                |                                          |             | M 11-12-80  |
|               |              | gedateerd: 11-12-80                          |               |                                  | bekend gemaakt                           |                                          |             | N 15-12-80  |
|               |              | TERMIJNOVERSCHRIJDING                        |               |                                  | bekend gemaakt                           |                                          |             |             |
|               |              | BEROEP INGEST. door                          | aanvrager     | adviseurs                        | bezwaarden                               |                                          |             |             |
|               |              | BEROEP ALSNOG GEGEVEN                        |               |                                  | verzonden                                |                                          |             |             |
|               |              | BEROEP                                       |               |                                  | einde beroepstermijn                     |                                          |             | O 15-1-81   |
|               |              | ingesteld door                               | aanvrager     | adviseurs                        | bezwaarden                               |                                          |             |             |
|               |              | schorsing of voorlopige voorziening gevraagd | ja            | nee                              |                                          |                                          |             |             |

letters die corresponderen met data op de procedureschijf

Bijzonderheden



# HAPREKON

## MESTKELDERS VAN BETON



- GEGARANDEERD WATERDICHT
- HOGE KWALITEIT, ZEER STERK
- AANTREKKELIJKE PRIJZEN

● Door een uitgekiend systeem vele toepassingsmogelijkheden.

o.a. als: kelders + sleufsilo met aslast tot 20 ton,  
kelders onder stallen of veldschuur,  
inklusief mixerputten, alles op maat in allerlei groottes te leveren,  
in diverse dieptes.

Zeer snelle plaatsing door grote elementen standaard betonwand 20 cm dik.  
Door ondergrondse opstelling onzichtbaar.

Het systeem voldoet aan de laatste milieu- en kwaliteitsvoorschriften gesteld  
door het IMAG-WAGENINGEN.

Laat ons eens een vrijblijvende aantrekkelijke prijsopgaaf doen van dit  
degelijke en concurrerende keldersysteem. Wij verzorgen tevens bijbehorende  
bouwaanvragen.

Bel of schrijf naar:  
Verkoop kantoor:



HARINGMA  
B.V.

3764 BG SOEST  
PARALLELWEG 13



Tel. 02155-21104


b.g.g. of 's avonds: 02155-26122

Tevens leverancier van: betonroosters, kelderdekken,  
erfverhardingsplaten, golfplaten, Wallboard wanden enz.

ARCHIEF



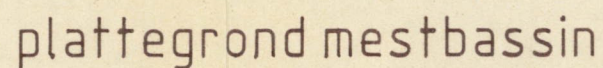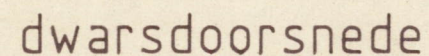
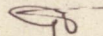
|                                                                 |                                                                                         |                                                                                            |               |
|-----------------------------------------------------------------|-----------------------------------------------------------------------------------------|--------------------------------------------------------------------------------------------|---------------|
| plan: Voor het bouwen van een mestbassin (kelder)               |                                                                                         |                                                                                            |               |
| bouw gelegen : idem. aanvr.                                     |                                                                                         |                                                                                            |               |
| opdrachtgever : dhr. J. Top Thorbeckelaan 109 3771 ED Barneveld |                                                                                         |                                                                                            |               |
| onderdeel : bestek / werktekening                               |                                                                                         |                                                                                            | gew.          |
| <b>T<br/>BOUW<br/>P</b>                                         | <b>ARCHITECT G. TOP</b><br>Essenerweg 1, 3774 CA Kootwijkerbroek<br>telefoon 03423-1882 | schaal 1:100                                                                               | d.d. 16-9-'91 |
|                                                                 |                                                                                         | get.  | formaat A-3.  |
|                                                                 |                                                                                         | tek.code 85.91                                                                             | bladnr. 1     |



# GEMEENTE BARNEVELD



Aan de heer J. Top  
Thorbeckelaan 109  
3771 ED BARNEVELD

UW KENMERK:

UW BRIEF VAN:

ONS KENMERK: ER

AFD.: I

NR. 8351

BIJL.: div.

ONDERWERP

Besluit mestbassins Hinderwet.

BARNEVELD, 17 oktober 1991.

DATUM VERZENDING 24 OKT. 1991

Geachte heer Top,

Hierbij bevestigen wij de ontvangst op 1 oktober 1991 van uw kennisgeving ingevolge het Besluit mestbassins Hinderwet, van het uitbreiden van een veehouderij aan de Thorbeckelaan 109 te Barneveld met een mestbassin.

Hoogachtend,  
burgemeester en wethouders van Barneveld,  
namens dezen,  
het hoofd van de afdeling algemene zaken,

  
D. BAKHUIZEN

ARCHIEF



# GEMEENTE BARNEVELD



VERZONDEN AAN:

- GW
- arbeidsinspectie
- milieuhygiëne

UW KENMERK:

UW BRIEF VAN:

ONS KENMERK: ER

AFD.: I

NR. 8351

BIJL.: div.

ONDERWERP

Besluit mestbassins Hinderwet.

BARNEVELD, 17 oktober 1991.

DATUM VERZENDING 24 OKT. 1991

Geachte

Hierbij doen wij u toekomen een kennisgeving ingevolge het Besluit mestbassins Hinderwet van de heer J. Top, Thorbeckelaan 109 te Barneveld, van het uitbreiden van een veehouderij aan de Thorbeckelaan 109 te Barneveld met een mestbassin.

Hoogachtend,  
burgemeester en wethouders van Barneveld,  
namens dezen,  
het hoofd van de afdeling algemene zaken,

D. BAKHUIZEN

ARCHIEF



| A   | B | C | D | E | F | G | H | I | J | K | L   | M | N | O | P | Q | R | S | T | U | V | W   | X | Y   | Z |
|---|---|---|---|---|---|---|---|---|---|---|---|---|---|---|---|---|---|---|---|---|---|---|---|---|---|
| <b>HINDERWET verzoek vergunning - tevens beschrijving (artt. 2 en 5)</b>   |   |   |   |   |   |   |   |   |   |   |   |   |   |   |   |   |   |   |   |   |   | Niet door aanvrager in te vullen!   |   |   |   |
| In viervoud (1e t/m 4e ex.) in te dienen!   |   |   |   |   |   |   |   |   |   |   |   |   |   |   |   |   |   |   |   |   |   | volgnr. (ook voor dossier)   |   |   |   |
| stempel<br>datum van ontvangst   |   |   |   |   |   |   |   |   |   |   |   |   |   |   |   |   |   |   |   |   |   | naam verzoeker   |   |   |   |
| <div style="border: 1px solid black; padding: 5px; display: inline-block;"> Gemeente Barneveld<br/>INGEKOMEN<br/>19. 09. 80<br/>Nr. 121 </div>   |   |   |   |   |   |   |   |   |   |   |   |   |   |   |   |   |   |   |   |   |   |   |   |   |   |
| Burgemeester en wethouders<br>van de gemeente Barneveld.   |   |   |   |   |   |   |   |   |   |   |   |   |   |   |   |   |   |   |   |   |   |   |   |   |   |
| datum: 17-9-1980   |   |   |   |   |   |   |   |   |   |   |   |   |   |   |   |   |   |   |   |   |   |   |   |   |   |
| naam van verzoeker<br><br>Top- Joh.   |   |   |   |   |   |   |   |   |   |   |   |   |   |   |   |   |   |   |   |   |   | <input type="checkbox"/> bescheiden in orde<br><input type="checkbox"/> niet-ontvankelijk<br>d.d.   |   |   |   |
| straat en huisnummer (evt. telefoonnummer)<br>Thorbeckelaan 109, tel 03420-13555   |   |   |   |   |   |   |   |   |   |   | woongemeente (evt. postadres)<br>Barneveld.   |   |   |   |   |   |   |   |   |   |   | stukken toegezonden aan<br><input type="checkbox"/> arbeidsinspectie<br><input type="checkbox"/> kwartiermeester-generaal der Kon. landmacht<br><input type="checkbox"/> insp. volksgezondheid belast met toezicht op de hygiëne van het milieu<br>d.d. |   |   |   |
| <input checked="" type="checkbox"/> * verzoekt vergunning tot het<br><input checked="" type="checkbox"/> oprichten, in werking brengen en in werking houden<br><input type="checkbox"/> uitbreiden<br><input type="checkbox"/> wijzigen<br>van de hieronder omschreven inrichting. |   |   |   |   |   |   |   |   |   |   | <input type="checkbox"/> * verzoekt in verband met de uitbreiding/wijziging van de inrichting, voor welke reeds vergunning werd verleend, een <i>nieuwe</i> , de gehele hieronder omschreven inrichting omvattende, vergunning (art. 6a). (1)<br>Behoort bij besluit van burgemeester en wethouders der gemeente BARNEVELD van 11 DEC 1980 nr 121/80<br>Mij bekend,<br>de secretaris, |   |   |   |   |   |   |   |   |   |   | <input type="checkbox"/> terugontvangst<br><input type="checkbox"/> niet verder in behandeling<br>d.d.   |   |   |   |
| aard van de inrichting (2)<br><br>Veehouderij met mestopslag.   |   |   |   |   |   |   |   |   |   |   |   |   |   |   |   |   |   |   |   |   |   | <input type="checkbox"/> kennig. aan andere gemeente<br>d.d.   |   |   |   |
| plaats waar de inrichting is of zal worden gevestigd<br>straat- en nummer (evt. telefoonnummer) en gemeente van vestiging<br>evt. postadres<br>Thorbeckelaan 109<br>tel. 03420-13555.<br>gemeente Barneveld.<br>3771 ED.                                                           |   |   |   |   |   |   |   |   |   |   |   |   |   |   |   |   |   |   |   |   |   | kadastrale ligging<br>gemeente<br>Barneveld. - A. - 2475-2476<br>sectie<br>nummer(s)   |   | <input type="checkbox"/> kennig. aan belanghebbenden<br>d.d.<br><input type="checkbox"/> openbare kennisgeving<br>d.d.<br><input type="checkbox"/> proces-verbaal openb. zitting<br>d.d.<br><input type="checkbox"/> toezending ontwerpvoorwaarden<br>d.d.<br><input type="checkbox"/> terugontvangst binnen 14 dagen<br>d.d.<br><input type="checkbox"/> beschikking op verzoek<br>d.d.<br>kenm. |   |
| opgaaf van hetgeen in de inrichting zal worden verricht, vervaardigd of verzameld (3)<br>het houden van melkvee en jongvee.<br>het mesten van varkens.<br>het houden van kippen.                                                                                                   |   |   |   |   |   |   |   |   |   |   |   |   |   |   |   |   |   |   |   |   |   |   |   |   |   |
| * Aankruisen wat van toepassing is!<br><br>Zie voor de noten de toelichting behorende bij dit formulier.   |   |   |   |   |   |   |   |   |   |   |   |   |   |   |   |   |   |   |   |   |   |   |   |   |   |

Zie verder ommezijde

ARCHIEF 1  
-1.777.51



opgaaf van de aan te wenden beweegkracht <sup>(4)</sup>

1 st. waterpomp = 1,00 PK.

2 st. melkmachines a 0,75 PK = 1,50 PK.

1 st. ventilator a 0,50 PK.

-----  
totaal = 3,00 PK.

nadere gegevens <sup>(5)</sup>

een uitbreiding.

maar gaarne in bezit te zijn van een hinderwetvergunning.

Ter voorkoming van terugzending of niet-ontvankelijkverklaring van dit verzoek verdient nauwkeurige invulling ervan aanbeveling.  
Tekening en beschrijving te zamen moeten een volledig beeld van de inrichting e.g. de uitbreiding of wijziging daarvan opleveren.  
Bij onvoldoende ruimte eventueel vervolgen op afzonderlijke vellen in viervoud. Deze ook ondertekenen!

Hierbij te voegen:

een bouwkundige plattegrondtekening in viervoud, schaal niet kleiner dan 1 : 250, doch bij voorkeur 1 : 100, de uit- en inwendige samenstelling van de inrichting en toebehoren aangevende.

(Deze tekening dateren en ondertekenen!)

**schaal 1:200.**

handtekening verzoeker

*Joh Top*

..... bijlagen



# Vragenlijst behorende bij een aanvraag om vergunning ingevolge de Hinderwet


|   |   |                 |
|---|---|-----------------|
| 1. Naam aanvrager                                                                                                | Joh. Top   |                 |
| Adres aanvrager                                                                                                  | Thorbeckelaan 109   |                 |
| Woonplaats aanvrager                                                                                             | 3771 ED Barneveld.   |                 |
| 2. Hoeveel plaatsruimte is in de bedrijfsruimte voor de hieronder opgenoemde dieren <i>maximaal</i> beschikbaar? | bestaand:   | uitbreiding:    |
| a. mestkalveren                                                                                                  |   | staanplaatsen   |
| b. meststieren                                                                                                   |   | staanplaatsen   |
| c. melkkoeien (pinken en vaarzen ook hierbij rekenen)                                                            | 40   | 5 staanplaatsen |
| d. mestvarkens                                                                                                   | 56   | ligplaatsen     |
| e. drachtige fokzeugen                                                                                           |   | ligplaatsen     |
| f. fokzeugen met biggen                                                                                          |   | ligplaatsen     |
| g. mestkuijken                                                                                                   |   | stuks           |
| h. legkippen   | 80   | stuks           |
| i. nertsen   |   | stuks           |
| j. (andere diersoorten) .....                                                                                    |   | stuks           |
| 3. Op welke wijze wordt de vloeibare mest opgeslagen?                                                            | drijfgroepen en gierkelders.   |                 |
| 4. Hoe groot is de inhoud van de opslagkelder voor vloeibare mest?                                               | 94,00 m. <sup>3</sup> van 11 DEC 1980 nr 121/80<br>Behoort bij besluit van burgemeester en wethouders der gemeente BARNEVELD<br>Mij bekend,<br>de secretaris, |                 |
| 5. Op welke wijze wordt de vaste mest opgeslagen?                                                                | wordt direct over land verspreid.   |                 |
| 6. Hoeveel m <sup>3</sup> vaste mest kan maximaal in deze opslagplaats worden opgeslagen?                        | 4 m.3. t.p.v.kippenhok.   |                 |
| 7. Op welke wijze wordt de vaste en vloeibare mest afgevoerd?                                                    | vaste d.m.v.verspreider.<br>vloeibare d.m.v.gesloten giertank.                                                                                                |                 |
| 8. Waar wordt de vaste en vloeibare mest heengebracht?                                                           | op eigengrond resp. Barneveld en Kootwijkerbroek.   |                 |
| 9. Hoeveel malen per jaar wordt de vaste en vloeibare mest uit de opslagplaatsen afgevoerd?                      | 12 x per jaar.   |                 |

ARCHIEF



|   |   |
|---|---|
| 10. Hoe groot is de afstand tussen de opslagplaatsen van vaste en vloeibare mest en de dichtstbijzijnde woning?<br>(De eigen woning buiten beschouwing laten) | <sup>80</sup><br><del>107,50</del> m. veehouderij<br><sup>107,20</sup><br><del>134,70</del> m. bio-veehouderij. |
| 11. Hoe groot is de afstand tussen de bedoelde woning en de stallen van de inrichting waarvoor vergunning wordt gevraagd?                                     | zie vr.10   |
| 12. Is deze woning in feite een burgerwoning of behoort deze ook bij een bedrijf in de agrarische sector?                                                     | school-woningen bebouwdekom.                                                                                    |
| 13. Op welke wijze worden de bedrijfsruimten geventileerd?   | natuurlijke en mechanischeventi-<br>latie.                                                                      |
| 14. Wat is het vermogen van de ventilatoren?<br>(aantal pk en maximum toerental per ventilator ver-<br>melden)                                                | 1400 onw.\$min. - 85 watt.<br>0,50 PK.                                                                          |
| 15. Is er propaan- of olie-opslag aanwezig?   | neen.   |
| 16. Zo ja, hoe groot is dan de inhoud van de opslag-<br>tank(s) voor propaan en/of olie?<br>(plaats van de tank(s) op de tekening aangeven)                   | -   |
| 17. Welke soorten olie worden opgeslagen?   | -   |
| 18. Wordt de olie bovengronds of ondergronds opgeslagen?   | -   |
| 19. Betreft de aanvraag een geheel nieuwe inrichting of uitbreiding van een vóór 1-9-1972 bestaande inrichting?                                               | bestaande inrichting voor 1-9-1972                                                                              |



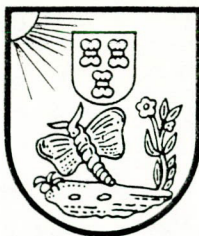

Verzonden aan: gemeentewerken  
arbeidsinspectie  
volksgezondheid  
zuiveringsschap

UW KENMERK:

UW BRIEF VAN:

ONS KENMERK: GvR

AFD.: I

NR. 121/80

BIJL.: div.

BARNEVELD,

23 september 1980

DATUM VERZENDING

24 SEP. 1980

ONDERWERP  
Hinderwet.

Hierbij doen wij u toekomen een aanvraag om een vergunning ingevolge de Hinderwet van de heer J. Top, wonende Thorbeckelaan 109 te Barneveld,

voor het oprichten, in werking brengen en in werking houden van een veehouderij met mestopslag

op het perceel Thorbeckelaan 109 te Barneveld.

Gaarne zullen wij over deze aanvraag uw advies vernemen.  
Wij wijzen u er op dat 1 november a.s. de uiterste datum van bekendmaking van de aanvraag is.

Burgemeester en wethouders van Barneveld,  
de secretaris, de burgemeester,

l.b.





Nr.: 12.1/80

AGRARISCH/~~INDUSTRIE~~.

AANVRAAG OM EEN VERGUNNING INGEVOLGE DE HINDERWET.

- Verzoeker: naam : J Top  
adres : Thorbeckelaan 109.  
woonplaats: Barneveld
- Plaats van vestiging : Barneveld.  
adres : Thorbeckelaan 109.

In te vullen door afdeling  
financiële zaken:

- Dienstjaar: .....  
- Afdeling : .....  
- Hoofdstuk : .....  
- Paragraaf : .....  
- Volgnummer: .....  
- Bedrag : f .....

ARCHIEF



|   | aantal: | leges:   | bedrag: |
|---|---------|----------|---------|
| 1. Voor een vergunning verleend ingevolge de Hindewet, hieronder mede begrepen een tijdelijke vergunning en een voorwaardelijke vergunning:   |         | f 50,--  | f 50    |
| 2. Indien de in het eerste lid bedoelde vergunning de hierna genoemde inrichtingen betreft worden de in het eerste lid genoemde leges verhoogd met de bij elk dier inrichtingen aangegeven bedragen, echter zodanig dat een maximum-bedrag van f 1.000,-- niet wordt overschreden.                                                               |         |          |         |
| I. een inrichting waarin gebruik wordt gemaakt van krachtwerktuigen met een gezamenlijk nominaal vermogen van:   |         |          |         |
| a. 1½ t/m 15 kW., of het equivalent daarvan:   |         | f 15,--  | f       |
| b. 16 t/m 35 kW., of het equivalent daarvan:   |         | - 25,--  | -       |
| c. 36 t/m 55 kW., of het equivalent daarvan:   |         | - 40,--  | -       |
| d. meer dan 55 kW., of het equivalent daarvan:   |         | - 40,--  | -       |
| vermeerderd met:   |         | - 40,--  | -       |
| voor elke 55 kW., of het equivalent daarvan, of een gedeelte daarvan boven 55 kW., of het equivalent daarvan.   |         |          |         |
| - Het gestelde onder dit punt is niet van toepassing voor de onder VIII vermelde inrichtingen.   |         |          |         |
| II. een inrichting waarin gebruik wordt gemaakt van drukvaten bestemd voor bewaring van samengeperste gassen, voor onder druk tot vloeistof verdichte gassen, met voor onder druk in vloeistof opgeloste gassen, alsmede vaten bestemd voor de bewaring van cryogene vloeistoffen, al dan niet onder druk, met een gezamenlijke waterinhoud van: |         |          |         |
| a. 0 t/m 100 m3, per m3 inhoud:   |         | f 1,10   | f       |
| b. 101 t/m 1.000 m3:   |         | - 110,-- | -       |
| verhoogd met:   |         | - -,65   | -       |
| per m3 inhoud, voor elke m3 boven 100 m3.   |         |          |         |
| c. meer dan 1.000 m3:   |         | - 695,-- | -       |
| verhoogd met:   |         | - -,45   | -       |
| per m3 inhoud, voor elke m3 boven 1.000 m3.   |         |          |         |
| III. een inrichting waarin gebruik wordt gemaakt van tanks voor de opslag van brandbare vloeistoffen, van niet-brandbare giftige vloeistoffen en van andere vloeistoffen met een pH lager dan 5 of hoger dan 9, met een gezamenlijke inhoud van:                                                                                                 |         |          |         |
| a. 0 t/m 100 m3, per m3 inhoud:   |         | f 1,10   | f       |
| b. 101 t/m 1.000 m3:   |         | - 110,-- | -       |
| verhoogd met:   |         | - 0,65   | -       |
| per m3 inhoud, voor elke m3 boven 100 m3.   |         |          |         |



|   | transport | aantal: | leges:             | bedrag:        |
|---|-----------|---------|--------------------|----------------|
| c. meer dan 1.000 m3 verhoogd met:<br>per m3 inhoud, voor elke m3 boven 1.000 m3.   |           |         | f 695,--<br>- -,45 | f 50<br>-<br>- |
| IV. een inrichting waarin, anders dan in tanks, brandbare vloeistoffen, met een ontvlammingspunt, bepaald met het toestel van Abel Pensky, bij een druk van 1 bar, lager dan 55° Celsius is gelegen, worden bewaard danwel opgeslagen, per liter vloeistof: |           |         | f -,50             | f              |
| - De onder dit punt bedoelde leges worden tot een maximum-bedrag van f 150,-- geheven.   |           |         |                    |                |
| V. een stookinrichting met een capaciteit van:   |           |         |                    |                |
| a. 100 t/m 200 mJ.:   |           |         | f 15,--            | f              |
| b. 201 t/m 400 mJ.:   |           |         | - 25,--            | -              |
| c. 401 t/m 1.000 mJ.:   |           |         | - 40,--            | -              |
| d. 1.001 t/m 2.000 mJ.:   |           |         | - 60,--            | -              |
| e. meer dan 2.000 mJ.:   |           |         | - 60,--            | -              |
| vermeerderd met:   |           |         | - 25,--            | -              |
| voor elke 400 mJ., of gedeelte daarvan boven een capaciteit van 2.000 mJ..   |           |         |                    |                |
| VI. een inrichting met een totaal bebouwd bedrijfsoppervlak van:   |           |         |                    |                |
| a. 10 t/m 50 m2:   |           |         | f 15,--            | f              |
| b. 51 t/m 100 m2:   |           |         | - 25,--            | -              |
| c. 101 t/m 200 m2:   |           |         | - 40,--            | -              |
| d. meer dan 200 m2:   |           |         | - 40,--            | -              |
| vermeerderd met:   |           |         | - 15,--            | -              |
| voor elke 50 m2, of gedeelte daarvan, boven een hoeveelheid van 200 m2.   |           |         |                    |                |
| - Het gestelde onder dit punt is niet van toepassing voor de onder VIII vermelde inrichtingen.   |           |         |                    |                |
| VII. een inrichting met een bedrijfsoppervlak bestemd voor het bewaren, verwerken of vernietigen van afval, als bedoeld in artikel 1, lid VIII, sub a en sub b van het Hinderbesluit, alsmede voor de opslag van grondstoffen, per m2:                      |           |         | f -,10             | f              |
| - De onder dit punt bedoelde leges worden tot een maximum-bedrag van f 150,-- geheven.   |           |         |                    |                |
| VIII. een inrichting voor het bewaren van mest en meststoffen, indien het maximale aantal mestgevende dieren waarvoor de inrichting geschikt is, bestaat uit:                                                                                               |           |         |                    |                |
| a. 1 t/m 20 mesteenheden:   |           |         | f 15,--            | f              |
| b. 21 t/m 60 mesteenheden:   |           |         | - 50,--            | -              |



| aantal: | leges:  | bedrag: |
|---------|---------|---------|
| 68      | f 75,-- | f 50    |
|         | - 75,-- | - 75    |
|         | - 25,-- | -       |

transport

- c. 61 t/m 100 mesteenheden:  
d. meer dan 100 mesteenheden:  
vermeerderd met:  
voor elke 40 mesteenheden, of gedeelte daarvan, boven 100 mesteenheden.

- De onder dit punt bedoelde leges worden voor de, bestaande, onder deze categorie vallende bedrijven en/of inrichtingen voor de bedrijfsomvang, die bestaat op het moment van inwerkingtreding van deze verordening, geheven tot een maximaal bedrag van f 500,--.

- Om tot bepaling van het aantal mesteenheden te komen, dient gebruik te worden gemaakt van de volgende herleidingstabel:

1 mesteenheid = 5 paarden = 5 koeien = 1 mestkalf = 1 mestvarken = 1½ fokzeug =  
= 5 pinken = 5 opfokkalveren = 5 veulens = 8 biggen = 15 legkippen  
met natte mestopslag = 30 legkippen met droge mestopslag (met uit-  
zondering van deep-pit-stallen) = 20 nertsen = 100 mestkuikens.

IX. een inrichting voor zover niet genoemd onder de bovenstaande punten I t/m VIII:

f 100,-- f

3. Het verlengen van een tijdelijke vergunning:

f 50,-- f

4. I. Het omzetten van een tijdelijke vergunning in een vergunning zonder termijn, het tarief als bedoeld in het tweede lid, met dien verstande dat dit tarief wordt toegepast met als basis de uitbreiding en/of wijziging van de inrichting.

II. Indien niet gelijktijdig een uitbreiding en/of wijziging van de inrichting plaats vindt:

f 100,-- f

5. Voor een gunstige beschikking op een verzoek om gehele of gedeeltelijke ontheffing van voorwaarden verbonden aan een vergunning:

f 75,-- f

6. Voor de toepassing van deze verordening worden gedeelten van een kW., of het equivalent daarvan, een m3 inhoud, een mJ., een m2 oppervlakte en/of een mesteenheid naar boven afgerond op een hele kW., of het equivalent daarvan, een hele m3 inhoud, een hele mJ., een hele m2 oppervlakte en/of een hele mesteenheid.

TOTAAL TE BETALEN BEDRAG:

f 125,--

N.B. Maximum-bedrag f 1.000,-- of f 500,--.



OMREKENINGSFACTOREN, behorende bij de tarieventabel t.a.v. de  
leges voor het verlenen van een Hinderwetvergunning:

=====

Mechanisch vermogen:

- Het mechanisch vermogen in kW. (kilo Watt) wordt verkregen door  
het mechanisch vermogen in PK. te vermenigvuldigen met de factor:  
0,736.

Thermisch vermogen:

- Het thermisch vermogen in mJ. (mega Joule) wordt verkregen door:
  - a. het thermisch vermogen in kcal. te vermenigvuldigen met de  
factor: 0,004;
  - b. het thermisch vermogen in kW. te vermenigvuldigen met de  
factor: 3,6.

ARCHIEF





- 1 OKT. 1991

C: - 1.777 S1

N: 8851 ✓ Z:

S: 1511

AZ+1/b

— Streepje is: hier invullen wat gevraagd wordt

☐ Aankruisen wat van toepassing is

zie ook de toelichting

1 Naam

Top dhr. J. 8

Adres en telefoonnummer

Thorbeckelaan 109

tel. 03420-13555

Postcode en plaats

3771 ED Barneveld

2 Geeft kennis van het

☒ oprichten van één of meer bassins voor het bewaren van dunne mest. Voorgenomen tijdstip van ingebruikneming van het (de) bassin(s) voor het bewaren van dunne mest: medio november 1991

☐ uitbreiden of wijzigen van één of meer bassins voor het bewaren van dunne mest, dan wel het veranderen van de gebezigde werkwijze. Voorgenomen tijdstip waarop de uitbreiding, wijziging of verandering van de werkwijze tot stand komt:

☐ van toepassing worden van het Besluit mestbassins Hinderwet op één of meer reeds opgerichte bassins voor de opslag van dunne mest.

3 Plaats van het (de) bassin(s) voor het bewaren van dunne mest

Adres

Thorbeckelaan

109

Postcode en gemeente

3771 ED Barneveld

Kadastrale nummer

Barneveld sectie - D. nr. 2475

4 Gegevens met betrekking tot het van toepassing zijn van het besluit

U dient aan de hand van de vragen 4.1 tot en met 4.8 te bepalen of het Besluit mestbassins Hinderwet op uw bedrijf van toepassing is. U vindt deze vragen in de toelichting bij dit formulier. Wanneer u al deze vragen met 'nee' hebt beantwoord, dan is het Besluit mestbassins Hinderwet op uw bedrijf van toepassing. U moet dan de vragen uit rubriek 5 en 6 beantwoorden.

Is het Besluit mestbassins Hinderwet van toepassing op de inrichting?

☒ Ja

☒ Nee

Als u één van de vragen in de toelichting met ja hebt beantwoord, is het Besluit mestbassins Hinderwet **niet** op de inrichting van toepassing. Voor de inrichting is een hinderwetvergunning nodig. u hoeft dit formulier niet aan de gemeente te sturen.

5 Nadere gegevens met betrekking tot de situering

is de gezamenlijke oppervlakte minder dan 350 m<sup>2</sup>

ja ☒

nee

is de afstand tot een voor verzuring gevoelig gebied minder dan 250 m?

nee ☐

ja

het bassin kan niet worden opgericht, het komt in strijd met het besluit te liggen

is de afstand tot een voor verzuring gevoelig gebied minder dan 150 m?

ja ☐

nee ☒

het bassin kan conform de eisen worden opgericht, ga door naar rubriek 6

is het (de) bassin(s) een uitbreiding van een veehouderij?

ja ☒

nee

ligt het bassin binnen de bouwkegel van de veehouderij

ja ☒

nee

het bassin kan niet worden opgericht, het komt in strijd met het besluit te liggen

is de veehouderij opgericht vóór 1 februari 1991?

ja ☒

nee

de gemeente kan een nadere eis stellen om een kortere afstand toe te staan

indien de gemeente een nadere eis heeft gesteld kan het bassin conform de eisen worden opgericht, ga door naar rubriek 6

6 Nadere gegevens met betrekking tot de uitvoering

6.1 Naam aannemer/installateur

H. van Harten

Adres

Veluweweg 124

Postcode en plaats

3774 BW Kootwijkerbroek

6.2 Zijn bij levering of aanneming van het bassin de Standaard Aannemingsvoorwaarden Mestbassins (SAVM) toegepast?<sup>1</sup>

Ja ☒

Nee ☐

6.3 Is op het ontwerp van de constructie van het mestbassin door of namens het Kiwa een geschiktheidsverklaring afgegeven?<sup>1</sup>

☐

☒

6.4 Oppervlakte van het (de) bassin(s)

87,5 m<sup>2</sup>

6.5 Inhoud van het (de) bassin(s)

113 m<sup>3</sup>

6.6 Type mestbassin

☐ mestsilo

☐ mestzak

☒ mestkelder

☐ foliebassin

6.7 Type afdekking

prefab sijst.betonvloer.

6.8 Referentieperiode voor het bassin

30 jaar

6.8 Referentieperiode voor de afdekking

30 jaar

Datum

Handtekening

13-9-91

Joh Top

ARCHIEF

<sup>1</sup> Indien met nee beantwoord, dan moet een verklaring met de benodigde gegevens worden overlegd (zie de toelichting en de brochure).





*Althoud (J. Hart)*

# Kennisgevingsformulier Besluit mestbassins Hinderwet

ARCHIEF



**Algemeen**

Op grond van het Besluit mestbassins Hinderwet is voor veel mestbassins de plicht om een hinderwetvergunning te hebben komen te vervallen. In plaats daarvan kan men volstaan met een eenvoudige melding wanneer een mestbassin wordt opgericht of uitgebreid, of wanneer de werkzaamheden worden gewijzigd. Ook een bestaand mestbassin waarvoor in het verleden verzuimd is een hinderwetvergunning aan te vragen, moet alsnog gemeld worden. In de brochure "Mestbassins Hinderwet" is uiteengezet wanneer een melding moet worden gedaan. Indien deze brochure niet in uw bezit is kunt u deze opvragen bij uw gemeente, uw districtskantoor van de Dienst Landbouwvoorlichting en het Consulentenschap voor de Landbouw in uw provincie. Invulling van dit formulier maakt vanzelf duidelijk of de AMvB inderdaad van toepassing is op het mestbassin. Is dit niet het geval, dan is voor het mestbassin, en soms voor de gehele inrichting, een hinderwetvergunning nodig. Gemeenten zijn in het algemeen behulpzaam bij het invullen van dit formulier.

Het kennisgevingsformulier moet worden toegezonden aan uw gemeente, de regionale inspecteur voor de milieuhygiëne en het districtshoofd van de Arbeidsinspectie. De adressen van de regionale inspecteurs en de districtshoofden staan op de achterzijde van dit blad.

Het formulier is onderverdeeld in rubrieken. Per rubriek wordt hieronder een nadere toelichting gegeven.

**Rubriek 1**

Hier moet u de naam en het adres invullen van degene die het mestbassin beheert. Dit is degene, die verantwoordelijk is voor de feitelijke bedrijfsvoering. Beheert u samen met iemand anders het bassin dan vermeldt u ook zijn naam en adres in rubriek 1.

**Rubriek 2**

In de brochure is uiteengezet wanneer melding moet worden gedaan van het oprichten of uitbreiden van het bassin of het wijzigen van de werkwijze en wanneer een bestaand mestbassin moet worden gemeld. Indien de kennisgeving wordt gedaan voor het oprichten of uitbreiden van capaciteit van het (de) bassin(s) of het wijzigen van de werkwijze, moet u het voorgenomen tijdstip invullen, waarop het oprichten, uitbreiden of wijzigen zal zijn gerealiseerd. De gemeente kan dan vóór dit tijdstip controleren of aan de voorschriften van het besluit kan worden voldaan.

**Rubriek 3**

In deze rubriek moet u het adres invullen, waar het mestbassin is of wordt gesitueerd. Ook meerdere bassins kunnen met dit formulier worden gemeld, zolang die bassins tot dezelfde inrichting behoren.

**Rubriek 4**

De onderstaande vragen hebben betrekking op onderwerpen die bepalend zijn voor het al dan niet van toepassing zijn van het besluit. Als u aan de hand van de onderstaande vragen hebt geconstateerd dat het besluit op uw mestbassin van toepassing is, dan dient u vraag 4 op het kennisgevingsformulier met ja te beantwoorden.

De vragen 4.1 t/m 4.3 moeten voor ieder bassin afzonderlijk worden beantwoord. Heeft u slechts één bassin, dan kunt u volstaan met het invullen van de eerste kolom, heeft u twee bassins, dan vult u de eerste twee kolommen in.

|     |   | bassin 1                    |                                         | bassin 2                    |                              | bassin 3                    |                              |
|-----|---|-----------------------------|-----------------------------------------|-----------------------------|------------------------------|-----------------------------|------------------------------|
| 4.1 | Is het bassin opgericht vóór 1 juni 1987?                                                                                              | <input type="checkbox"/> Ja | <input checked="" type="checkbox"/> Nee | <input type="checkbox"/> Ja | <input type="checkbox"/> Nee | <input type="checkbox"/> Ja | <input type="checkbox"/> Nee |
| 4.2 | Is het bassin geheel of gedeeltelijk gelegen onder een stal?                                                                           | <input type="checkbox"/> Ja | <input checked="" type="checkbox"/> Nee | <input type="checkbox"/> Ja | <input type="checkbox"/> Nee | <input type="checkbox"/> Ja | <input type="checkbox"/> Nee |
| 4.3 | Wordt iets anders bewaard dan faeces of urine van landbouwhuisdieren, eventueel vermengd met mors-, spoel-, reinigings- of regenwater? | <input type="checkbox"/> Ja | <input checked="" type="checkbox"/> Nee | <input type="checkbox"/> Ja | <input type="checkbox"/> Nee | <input type="checkbox"/> Ja | <input type="checkbox"/> Nee |

**Indien één van de vragen met ja is beantwoord, dan is voor het bassin waarvoor het antwoord ja is gegeven een vergunning vereist. Het is echter mogelijk dat het (de) andere mestbassin(s) wel onder het besluit blijven vallen. Om dit vast te stellen moet u de vragen 4.4. t/m 4.8 voor het (de) mestbassin(s) beantwoorden.**

|     |   | Ja                                                   | Nee                                                                        |                                                      |
|-----|---|------------------------------------------------------|----------------------------------------------------------------------------|------------------------------------------------------|
| 4.4 | Vindt beluchting, geforceerde gisting of een andere be- of verwerking plaats, met uitzondering van mengen en roeren?   | <input type="checkbox"/>                             | <input checked="" type="checkbox"/>                                        |                                                      |
| 4.5 | Is de (gezamenlijke) oppervlakte van het (de) bassin(s) meer dan 750 m <sup>2</sup> ?   | <input type="checkbox"/>                             | <input checked="" type="checkbox"/>                                        |                                                      |
| 4.6 | Is de (gezamenlijke) inhoud van het (de) bassin(s) meer dan 2500 m <sup>3</sup> ?   | <input type="checkbox"/>                             | <input checked="" type="checkbox"/>                                        | N.v.t.                                               |
| 4.7 | Indien de (gezamenlijke) oppervlakte groter is dan 350 m <sup>2</sup> , is een bassin dan gelegen op:<br>— minder dan 50 m van een woning behorende bij een veehouderij?<br>— minder dan 100 m van een woning van derden, niet zijnde een veehouderij, of een gevoelig object?     | <input type="checkbox"/><br><input type="checkbox"/> | <input type="checkbox"/><br><input type="checkbox"/>                       | <input type="checkbox"/><br><input type="checkbox"/> |
| 4.8 | Indien de (gezamenlijke) oppervlakte kleiner is dan 350 m <sup>2</sup> , is een bassin dan gelegen op:<br>— minder dan 25 m van een woning behorende bij een veehouderij?<br>— minder dan 50 meter van een woning van derden, niet zijnde een veehouderij, of een gevoelig object? | <input type="checkbox"/><br><input type="checkbox"/> | <input checked="" type="checkbox"/><br><input checked="" type="checkbox"/> | <input type="checkbox"/><br><input type="checkbox"/> |

**Indien één of meer van de vragen 4.4. t/m 4.8 met ja is beantwoord, is het Besluit mestbassins Hinderwet niet van toepassing. Dit houdt in dat voor het (de) mestbassin(s) of soms voor het gehele bedrijf een hinderwetvergunning is vereist. U hoeft het kennisgevingsformulier niet verder in te vullen. Ook opsturen is niet noodzakelijk.**

**Indien u geen of een verouderde hinderwetvergunning hebt, is het raadzaam zo snel mogelijk een toereikende vergunning bij de gemeente aan te vragen.**

**Toelichting op de vragen uit rubriek 4**

Vragen 4.5 tot en met 4.8:

Bij de bepaling van een gezamenlijke oppervlakten of inhouds moeten alleen bassins worden meegerekend die na 1-6-87 zijn opgericht, niet onder een stal liggen en waarin alleen faeces en urine wordt bewaard (dus waarvoor de vragen 4.1 t/m 4.3 met "nee" zijn beantwoord). Het bassin waarvoor de melding wordt gedaan moet uiteraard wel worden meegeteld.

Vraag 4.7 en 4.8:

Onder een gevoelig object wordt verstaan een voor stank gevoelig object. Dit is als volgt in het besluit gedefinieerd: een gebouw bestemd voor verblijf van personen of een gebouw of terrein bestemd voor dag- of verblijfsrecreatie.



#### **Rubriek 5**

In deze rubriek worden vragen gesteld, waaruit kan worden afgeleid of het bassin kan worden opgericht conform de eisen van het besluit en of er een noodzaak is voor het stellen van een nadere eis. Kruis het vakje van het juiste antwoord aan en ga in die richting verder met het beantwoorden van de vragen. Als uit het schema blijkt dat het bassin niet kan worden opgericht, dan kunt u geen kennisgeving doen. Ook een hinderwetvergunning kan niet worden verleend.

Blijkt uit het schema dat het mestbassin alleen kan worden opgericht indien de gemeente een nadere eis stelt, dan moet u de gemeente daarom vragen.

Het begrip "voor verzuring gevoelig gebied" is in het besluit nauwkeurig omschreven. U kunt het beste uw gemeente raadplegen om te vernemen of het bassin in de buurt van zo'n gebied komt te liggen.

#### **Rubriek 6**

De vragen in deze rubriek hebben betrekking op de uitvoering van het (de) mestbassin(s).

Indien op het onderwerp van het mestbassin geen geschiktheidsverklaring door het KIWA is afgegeven of wanneer de SAVM niet wordt gevolgd (dus als u de vragen 6.2 of 6.3 niet heeft beantwoord) dan dient u een verklaring te overleggen waaruit blijkt dat het bassin aan de eisen van de Bouwtechnische Richtlijnen

Mestbassins (BRM) voldoet. Bij die verklaring moeten voldoende gegevens worden verstrekt (tekeningen, berekeningen, etc.) waaruit de gemeente dit kan afleiden.

De gemeente kan bovendien extra gegevens verlangen om de beoordeling mogelijk te maken.

Indien de geschiktheidsverklaring wel aanwezig is én de SAVM wordt toegepast kan de gemeente geen extra gegevens verlangen.


Bij de beantwoording van de vragen 6.4 en 6.5 moeten de gegevens worden ingevuld van het bassin waarvoor deze melding wordt gedaan.

ARCHIEF



#### Adressen Arbeidsinspectie

|                                                                                   |                                                                                     |
|-----------------------------------------------------------------------------------|-------------------------------------------------------------------------------------|
|  | Arbeidsinspectie district Maastricht,<br>Postbus 3000, 6200 AH Maastricht           |
|  | Arbeidsinspectie district Breda,<br>Postbus 90109, 4800 RA Breda                    |
|  | Arbeidsinspectie district Rotterdam,<br>Van Vollenhovenstraat 12, 3016 BH Rotterdam |
|  | Arbeidsinspectie district Utrecht,<br>Postbus 7001, 3430 JA Nieuwegein              |
|  | Arbeidsinspectie district Amsterdam<br>Leeuwendalersweg 21, 1055 JE Amsterdam       |
|  | Arbeidsinspectie district Deventer,<br>Postbus 5011, 7400 GC Deventer               |
|  | Arbeidsinspectie district Groningen,<br>Postbus 30016, 9700 RM Groningen            |
|  | Arbeidsinspectie district Zoetermeer,<br>Postbus 3013, 2700 KN Zoetermeer           |

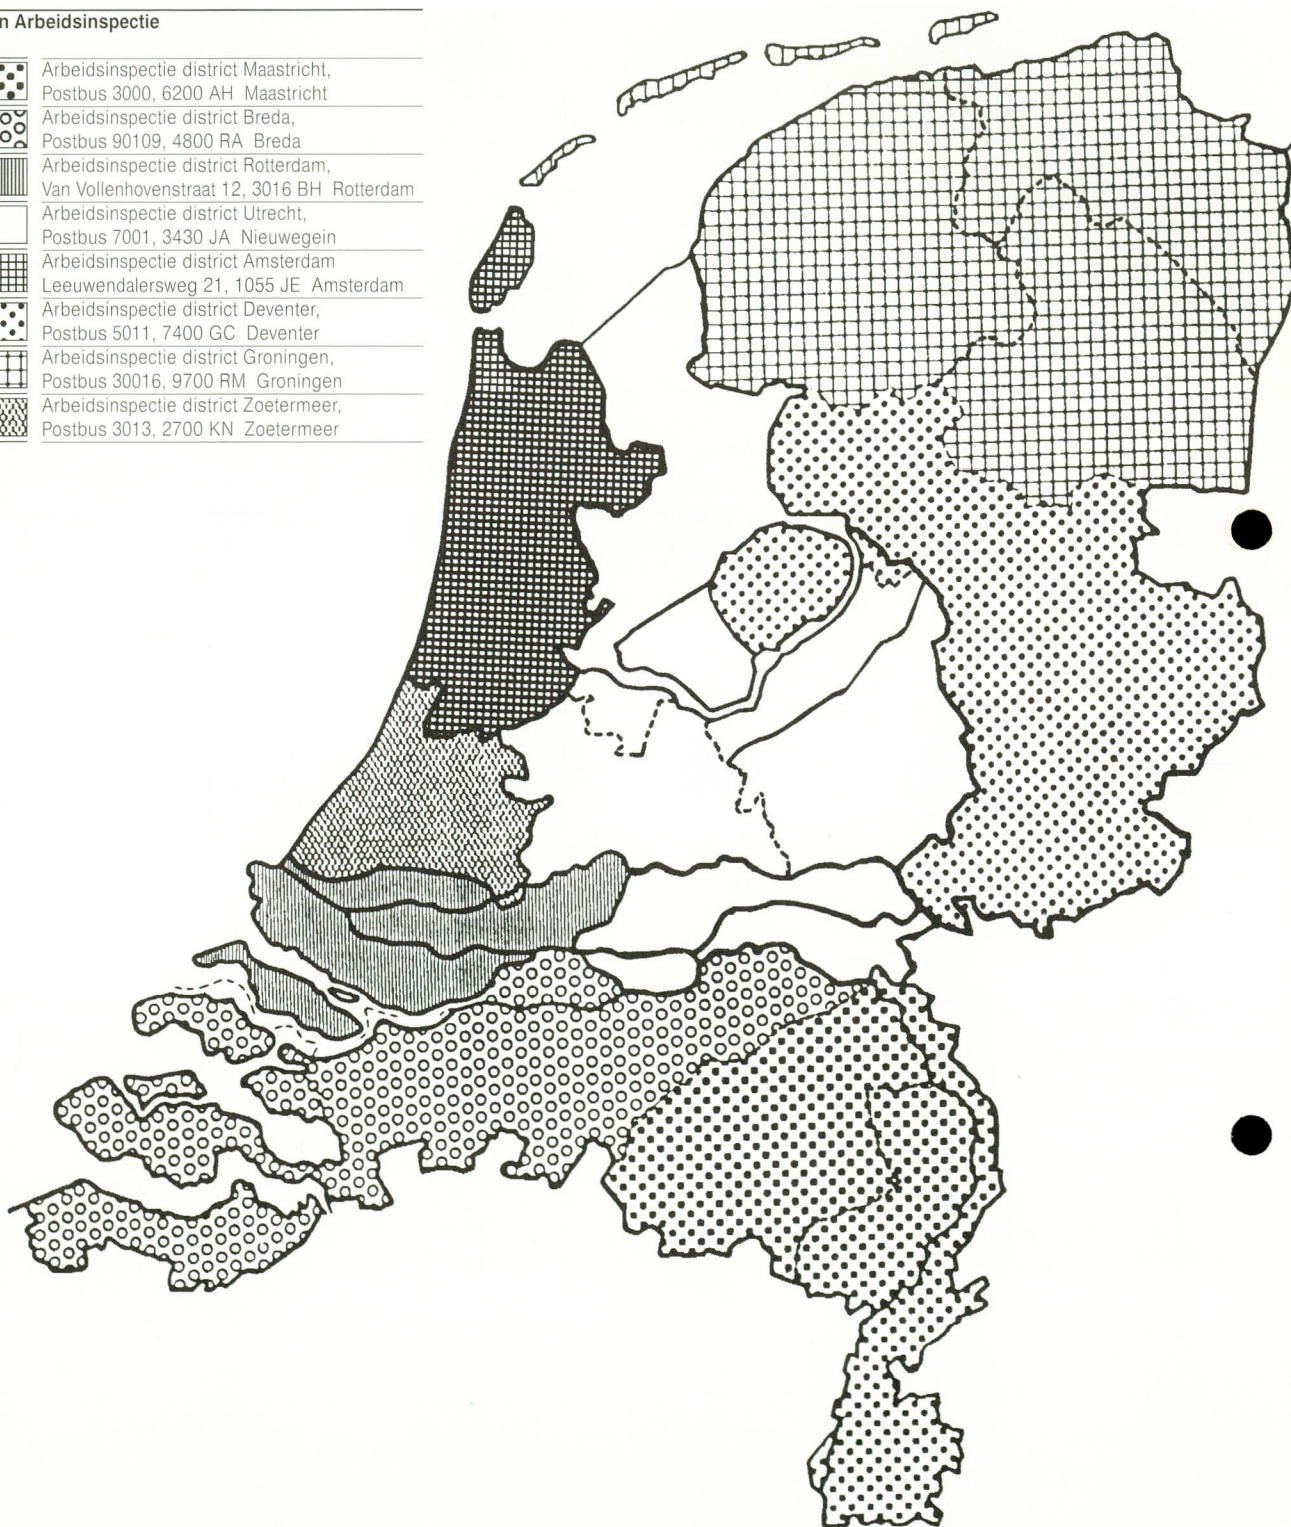

#### Adressen Regionale inspecties van de Volksgezondheid voor de Milieuhygiëne

1. Insp. Groningen, Friesland en Drenthe  
Postbus 30020  
9700 RM Groningen

2. Insp. Overijssel en Flevoland  
Postbus 10057  
8000 GB Zwolle

3. Insp. Gelderland  
Postbus 9013  
6800 DR Arnhem

4. Insp. Noord-Holland  
Postbus 1182  
2001 BD Haarlem

5. Insp. Zeeland  
Postbus 7073  
4330 GB Middelburg

6. Insp. Limburg  
Huskensweg 17<sup>b</sup>  
6412 SB Heerlen


7. Insp. Zuid-Holland  
Postbus 5312  
2280 HH Rijswijk

8. Insp. Utrecht  
Postbus 13154  
3507 LD Utrecht

9. Insp. Noord-Brabant  
Postbus 90134  
5200 MA 's-Hertogenbosch



A. = Veehouderijafstand.  
B. = Biohouderijafstand - (Varkens.)

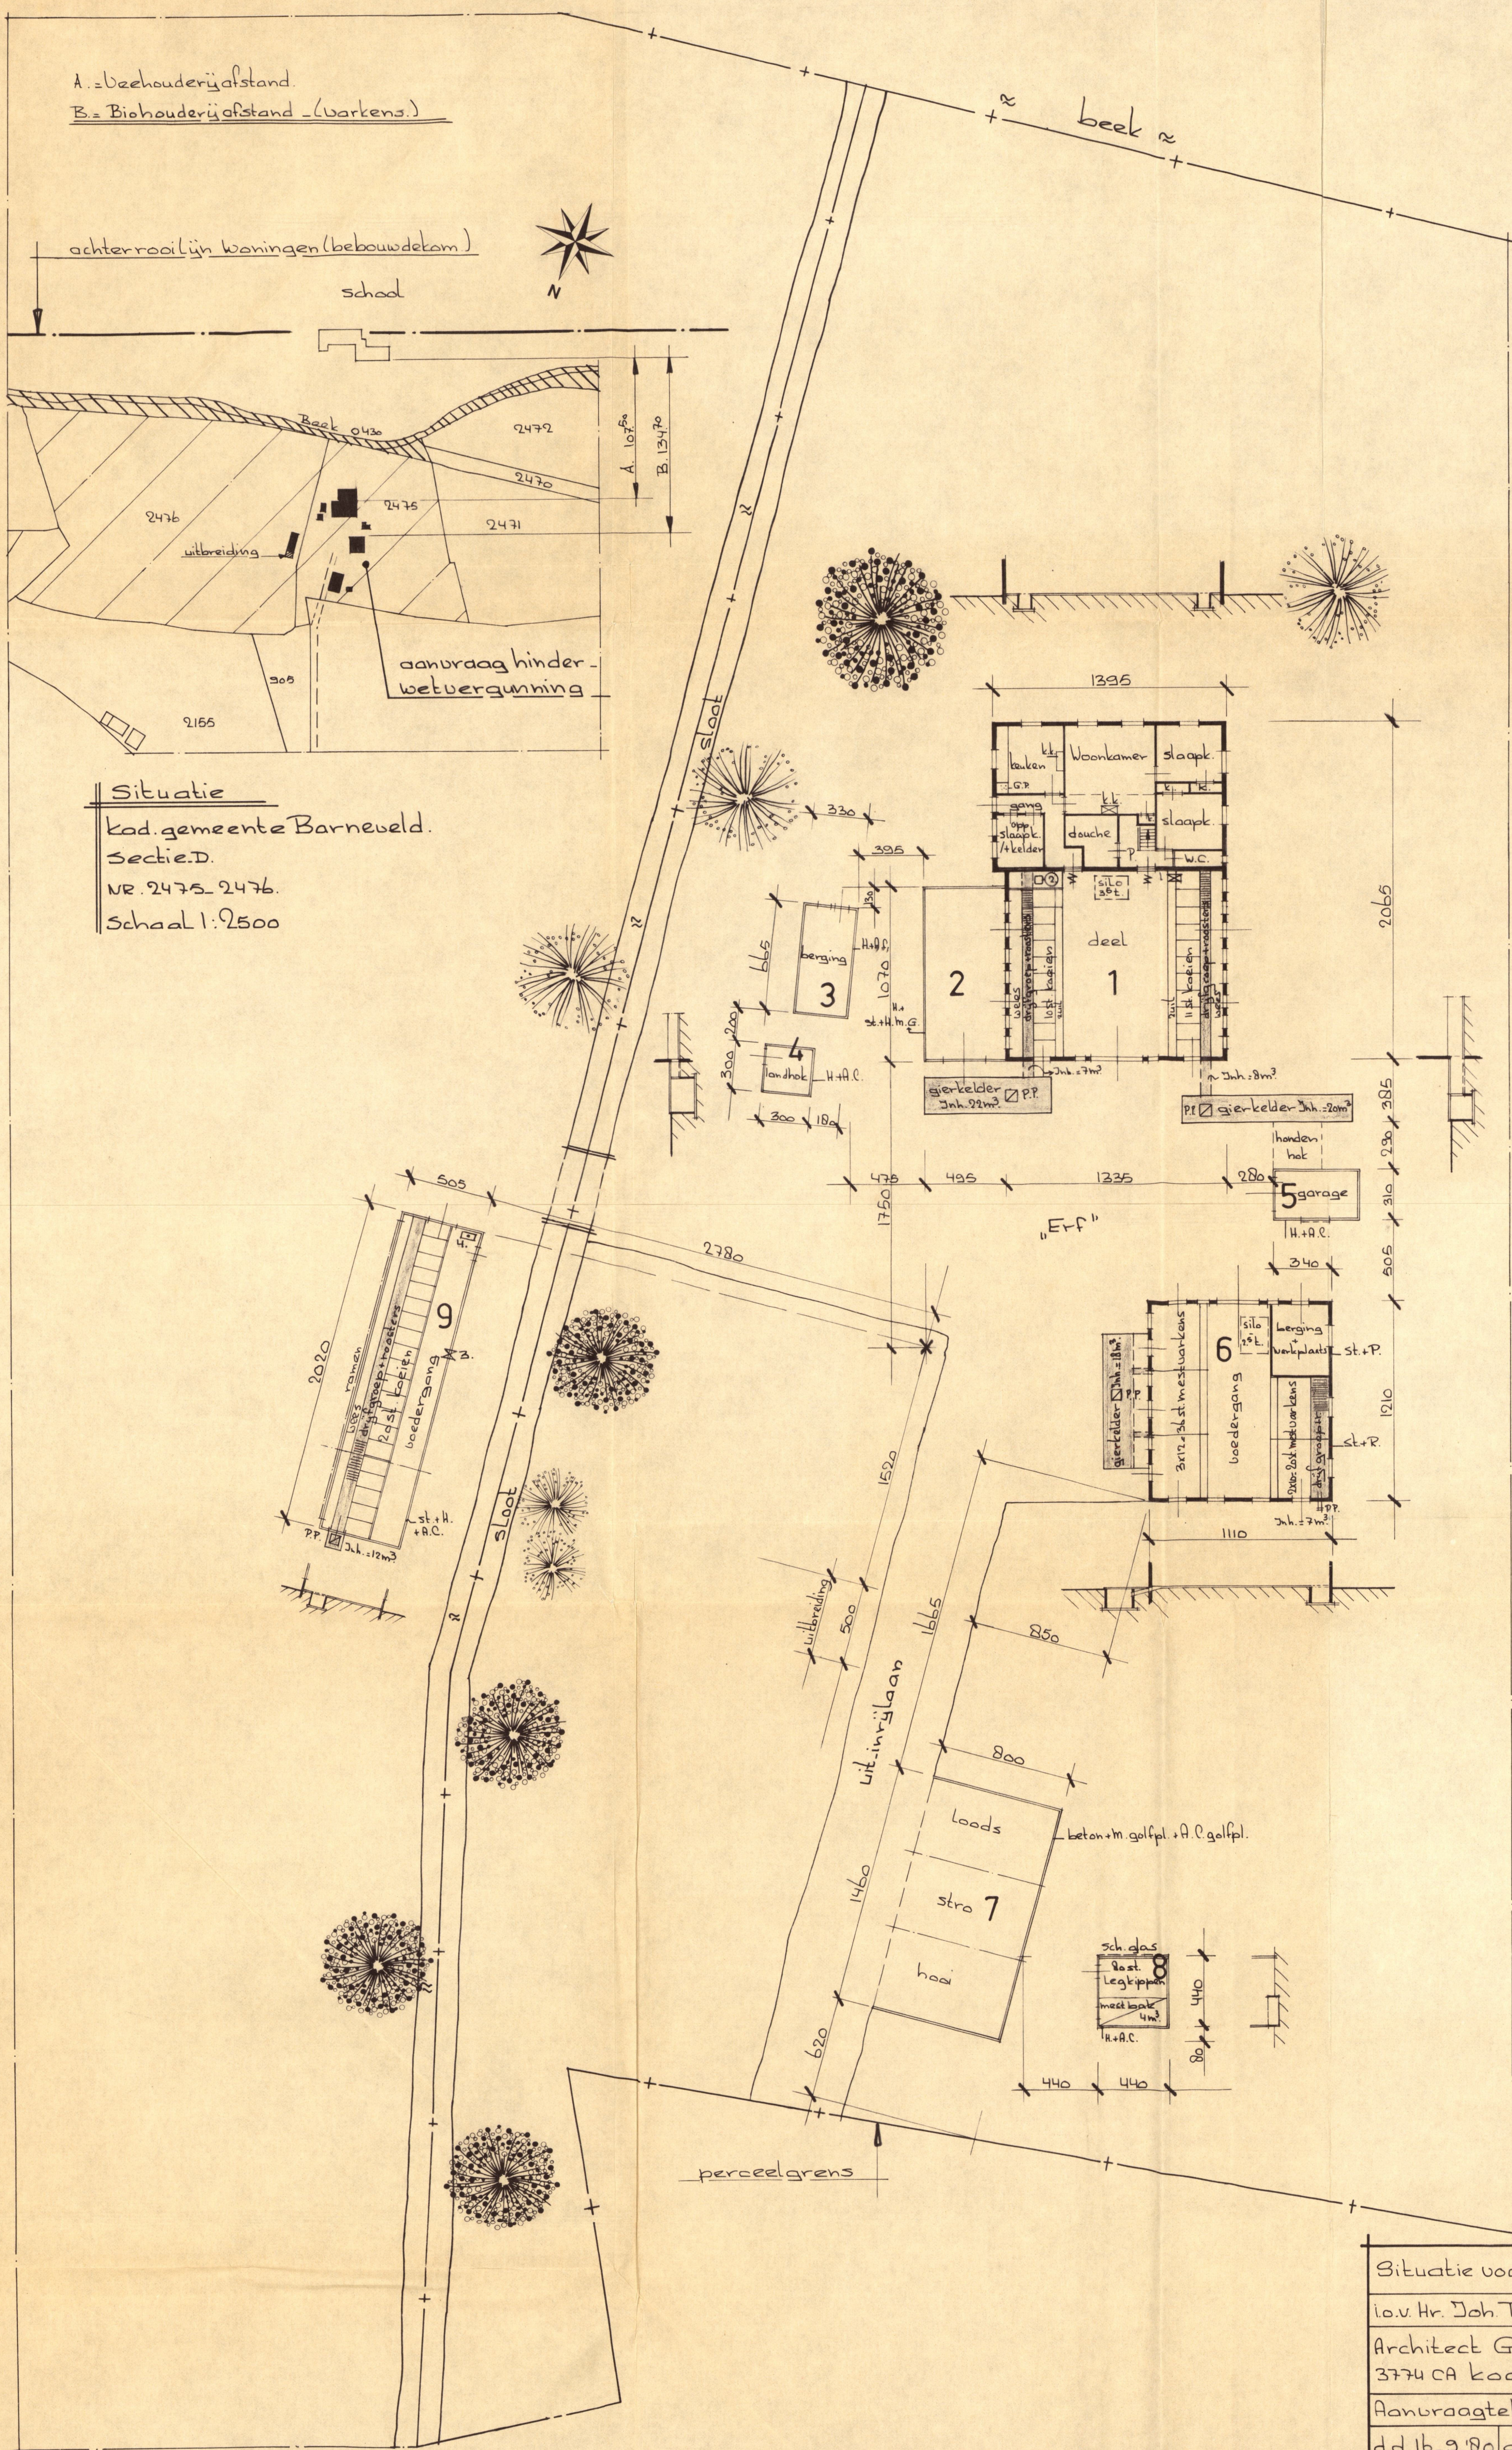

# Situatie

kod. gemeente Barneveld.  
sectie D.  
NR. 2475, 2476.  
Schaal 1:2500

## Rennovatie

1. = boerderij - 21 st. kozien.
2. = loods.
3. = berging.
4. = landhok - 4 st. jongvee.
5. = garage.
6. = Varkensschuur - 56 st. mestvarkens.
7. = loods - stro - hooitak.
8. = kippenhok - 80 st. legkippen.
9. = Veestal - 20 st. koeien of pinken.

## Rennovatie - bewegingskrachten

- # = brandwerende en zelfsluitende deur - 30 min.
- 1. = melkmachine - 0.75 Pk.
- 2. = Waterpomp (hydrofoos) - 1.00 Pk.
- 3. = Ventilator - 0.50 Pk.
- 4. = melkmachine - 0.75 Pk.
- st. = steen. h. = hout. P. = pannen.
- A.C. = Asbestgolfplaten.
- M.G. = metalengolfplaten.
- R. = riet. k.k. = kalkkachal. G.P. = gastroestel op Gaspot.
- t.p.v. boerderij vee gedeelte 1e verdieping hooi - stro zolder.
- eveneens Varkensschuur - nr. 6.

Behoort bij besluit van burgemeester en wethouders der gemeente BARNEVELD van 11 DEC 1980 nr. 72/80  
Mij bekend,  
de secretaris,

*Raam.*

Situatie voor de hinderwet van een Veehouderij

l.o.v. Hr. Joh. Top Thorbeckelaan 109 3771 ED Barneveld.

Architect G. Top Essenerweg 1  
3774 CA Kootwijkerbroek tel. 03423-1882.

Aanvraagtekening schaal 1:200 - 1:2500.

d.d. 16.9.80 get. : 98 blad. 1 f. 63x78 OD.C./TT 80

T  
BOUW  
P



## TEKENING 1-1

Situatie met monsterpunten, boringen, peilbuizen en contouren





# LEGENDA

- grens onderzoekslocatie
- ⊕ 1 boring met nummer
- ⊕ 6 peilbuis met nummer
- ⊕ 29 monsterpunt met nummer
- 50 boring sloottrace
- ▨ contour asbest in grond

De Bunte Vastgoed Oost BV

Verkennd bodem- en asbestonderzoek  
Thorbeckelaan 109 te Barneveld

Situatie met monsterpunten, boringen, peilbuizen  
en contouren

|               |           |
|---------------|-----------|
| Projectnummer | 170631    |
| Tekening      | 1-1       |
| Schaal        | 1:1000    |
| Afmetingen    | A3_1      |
| Datum         | okt.-2017 |
| Getekend      | LvH       |
| Filename      | 170631A   |



Barkstraat 5  
Postbus 253  
8100 AG Raalte  
Tel.: 0572-360998  
Fax.: 0572-351574