


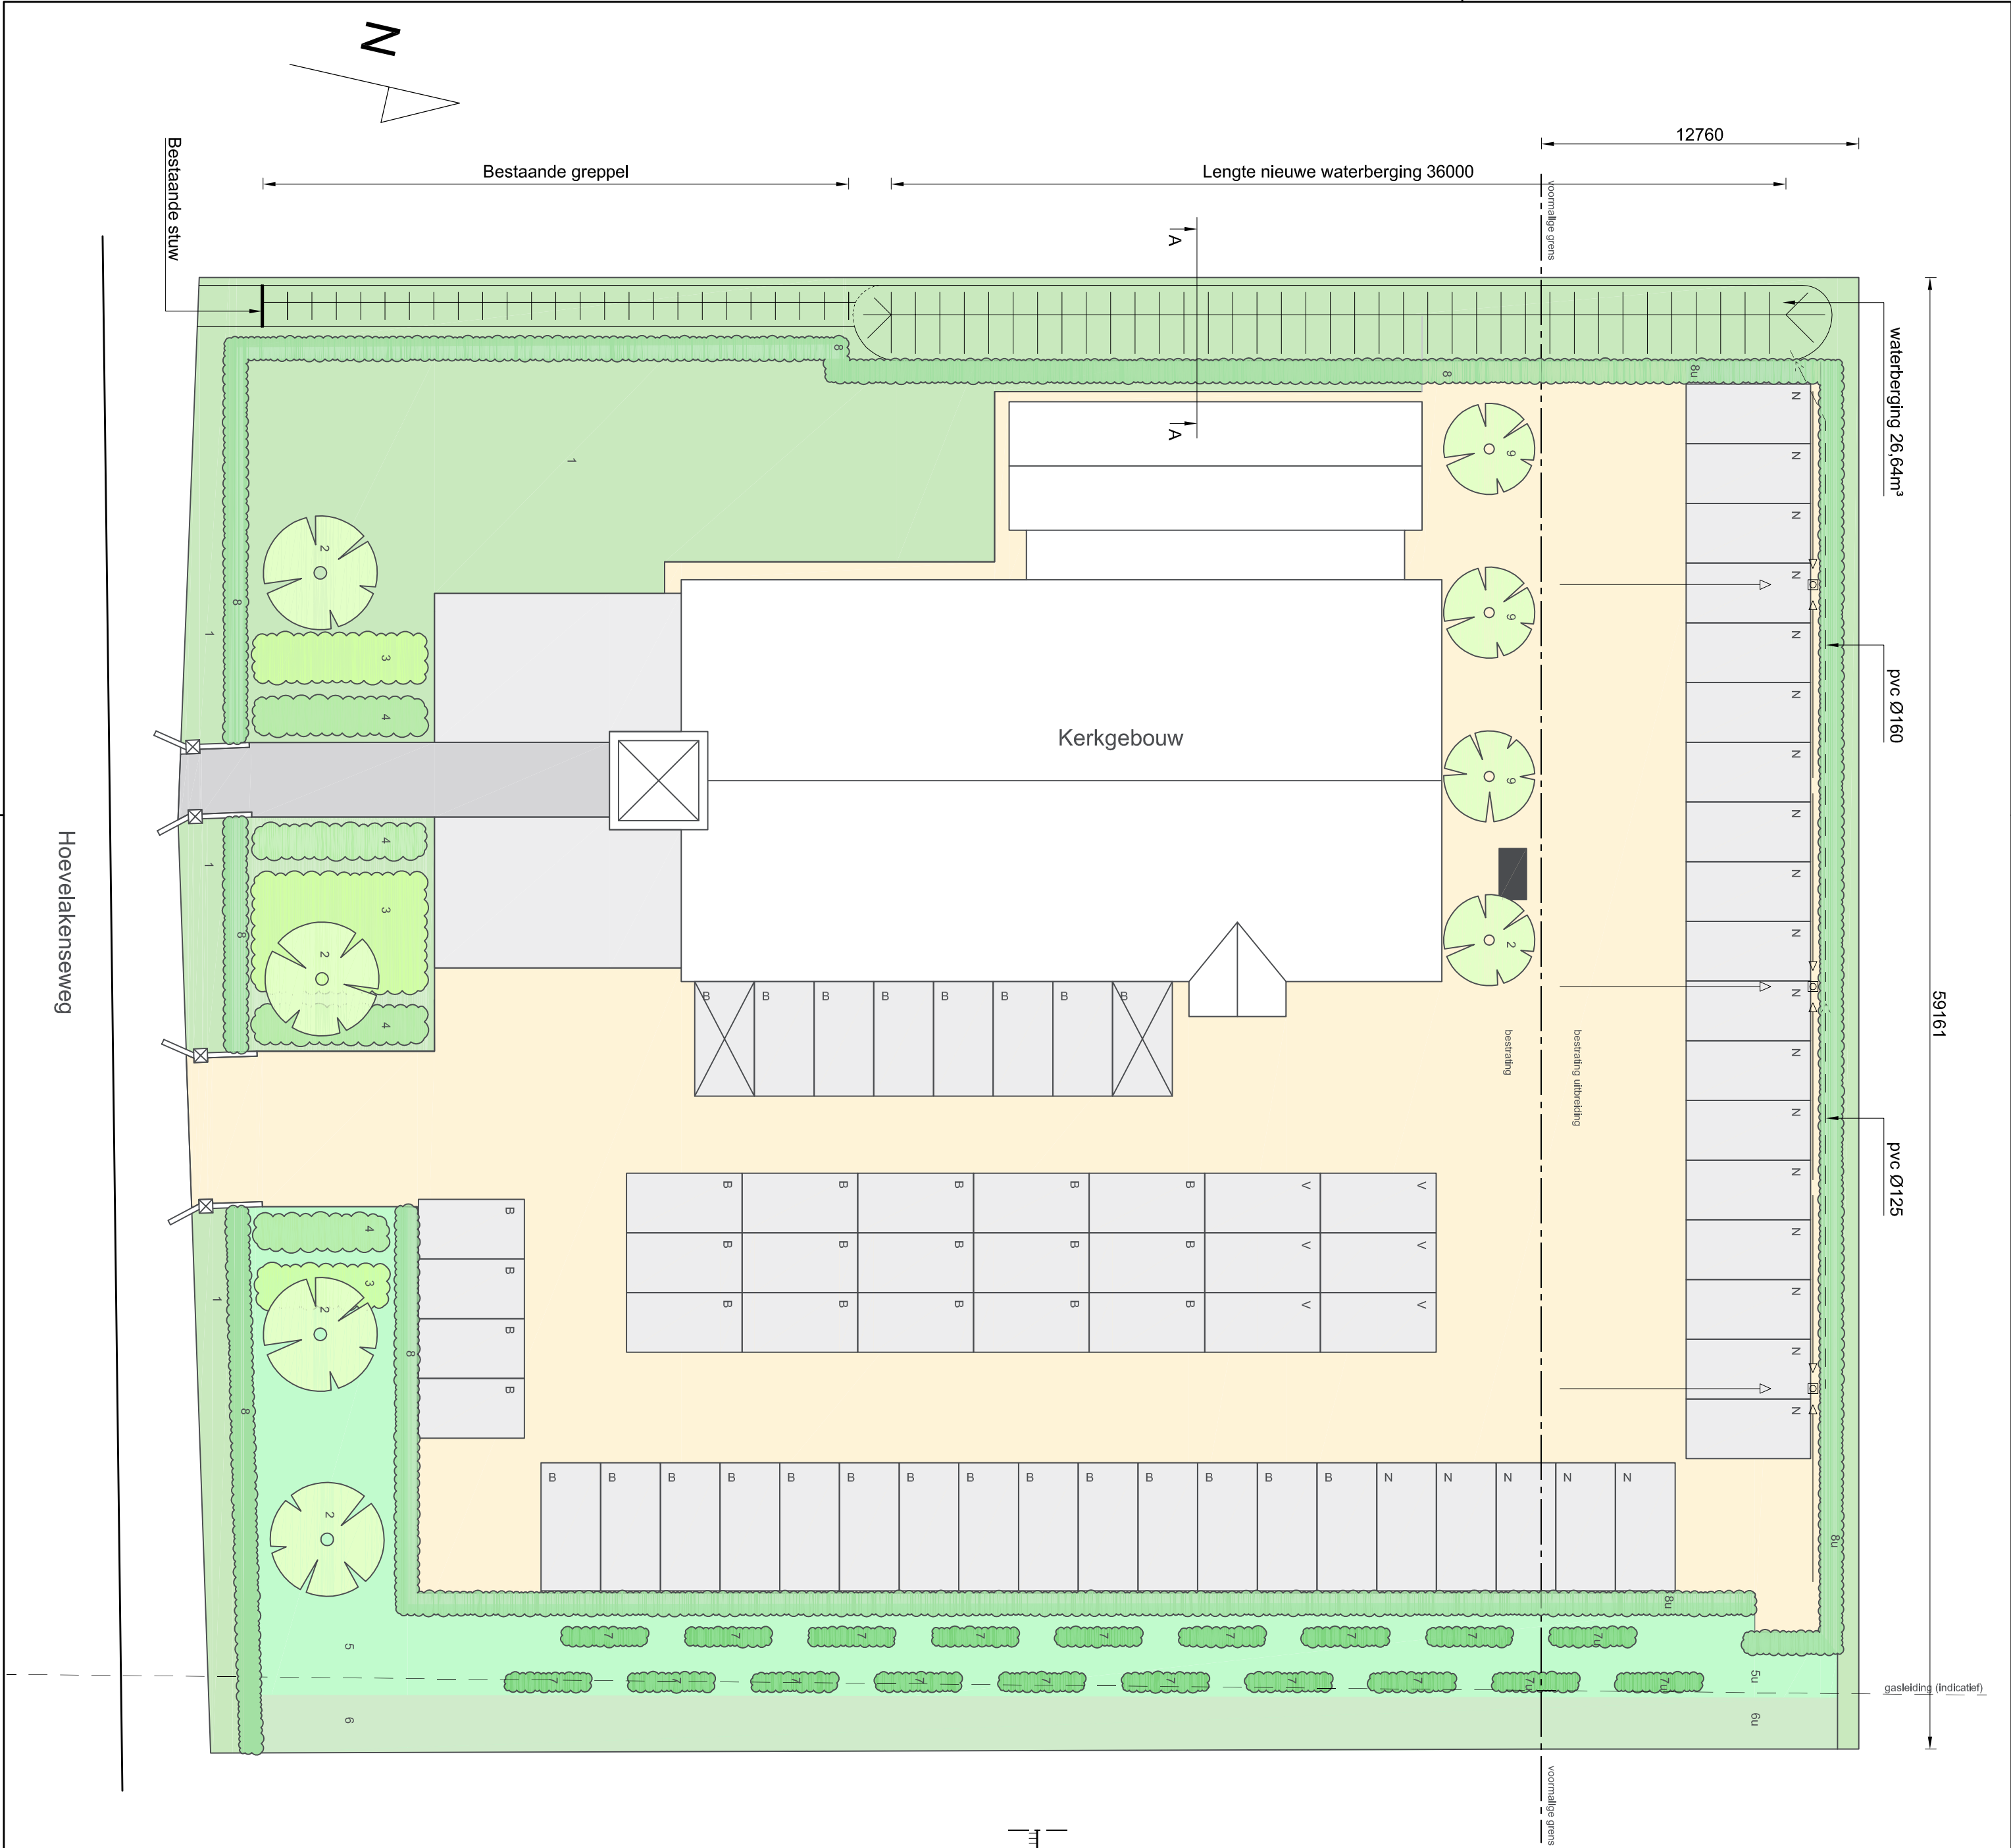

Beplanting:

- 1: Gras
- 2: Beukenboom (Fagus Sylvatica)
- 3: Rododendron (Rhododendron Catawbiense grandiflorum)
- 4: Lavendel (Lavandula angustifolia 'Hidcote')
- 5: Bodembedekker (Pachysandra)
- 6: Bodembedekker (Vinca Major)
- 7: Ligusterhaag (Ligustrum Ovalifolium)
- 8: Beukenhaag (Fagus Sylvatica)
- 9: Haagbeuk (Carpinus betulus)
- 5u: Uitbreiding bodembedekker (Pachysandra)
- 6u: Uitbreiding bodembedekker (Vinca Major)
- 7u: Uitbreiding ligusterhaag (Ligustrum Ovalifolium)
- 8u: Uitbreiding beukenhaag (Fagus Sylvatica)


Parkeerplaatsen:

- B = Parkeervak bestaand
- V = Parkeervak verplaatst
- N = Parkeervak nieuw

Waterhuishouding


-  = afschot
-  = straatkolk 315 mm

Niveaunderschil huidige parkeerplaats niet naastgelegen agrarische grond t.p.v. stuw

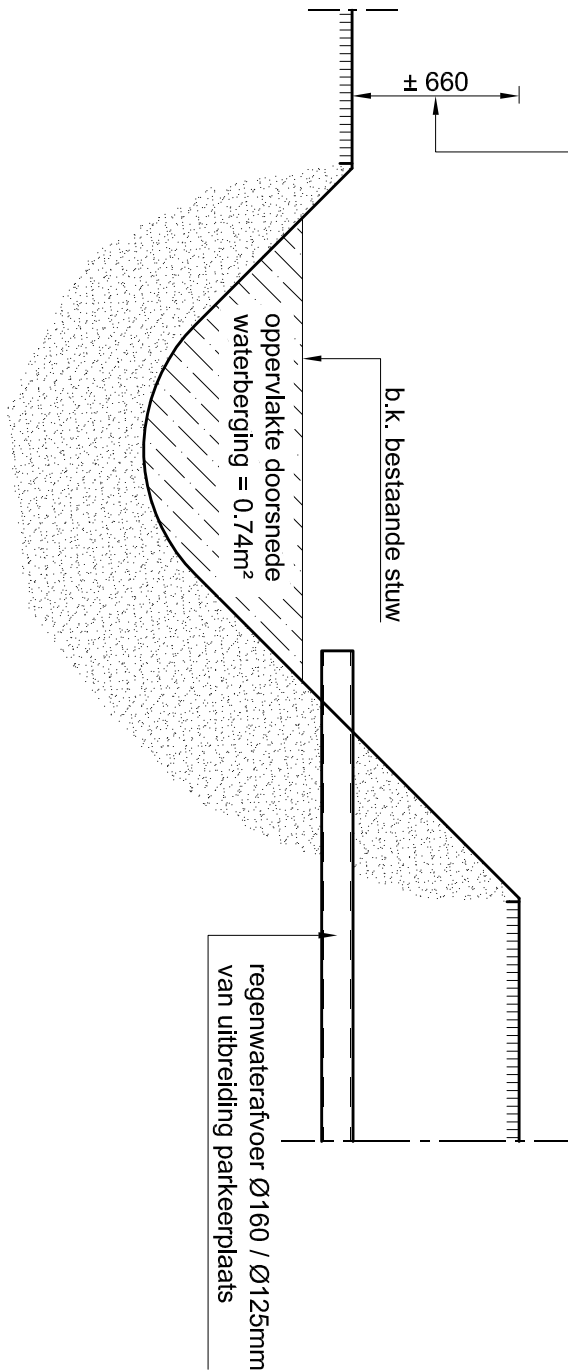

Doorsnede nieuwe waterberging (A-A)

Lengte waterberging (36 meter) x oppervlakte doorsnede waterberging (0,74 m²) = 26,64m² inhoud waterberging > verplichte 23,4 m³

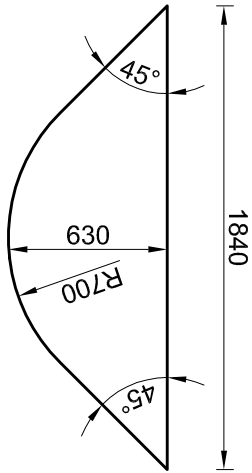

2-12-2019	toevoeging waterhuishouding	Datum: 06-10-2019	Schaal: 1:200 / 1:30	Formaat: A2
Project:		Uitbreiding parkeerplaats, beplanting en waterhuishouding		Ti-02
Onderwerp:		Tekening bij wijziging bestemmingsplan		
Opdrachtgever:		Kerkvoogdij Hersteld Hervormde Gemeente Zwartebroek-Terschuur Hoewelakenseweg 110 3784 WH Terschuur		