


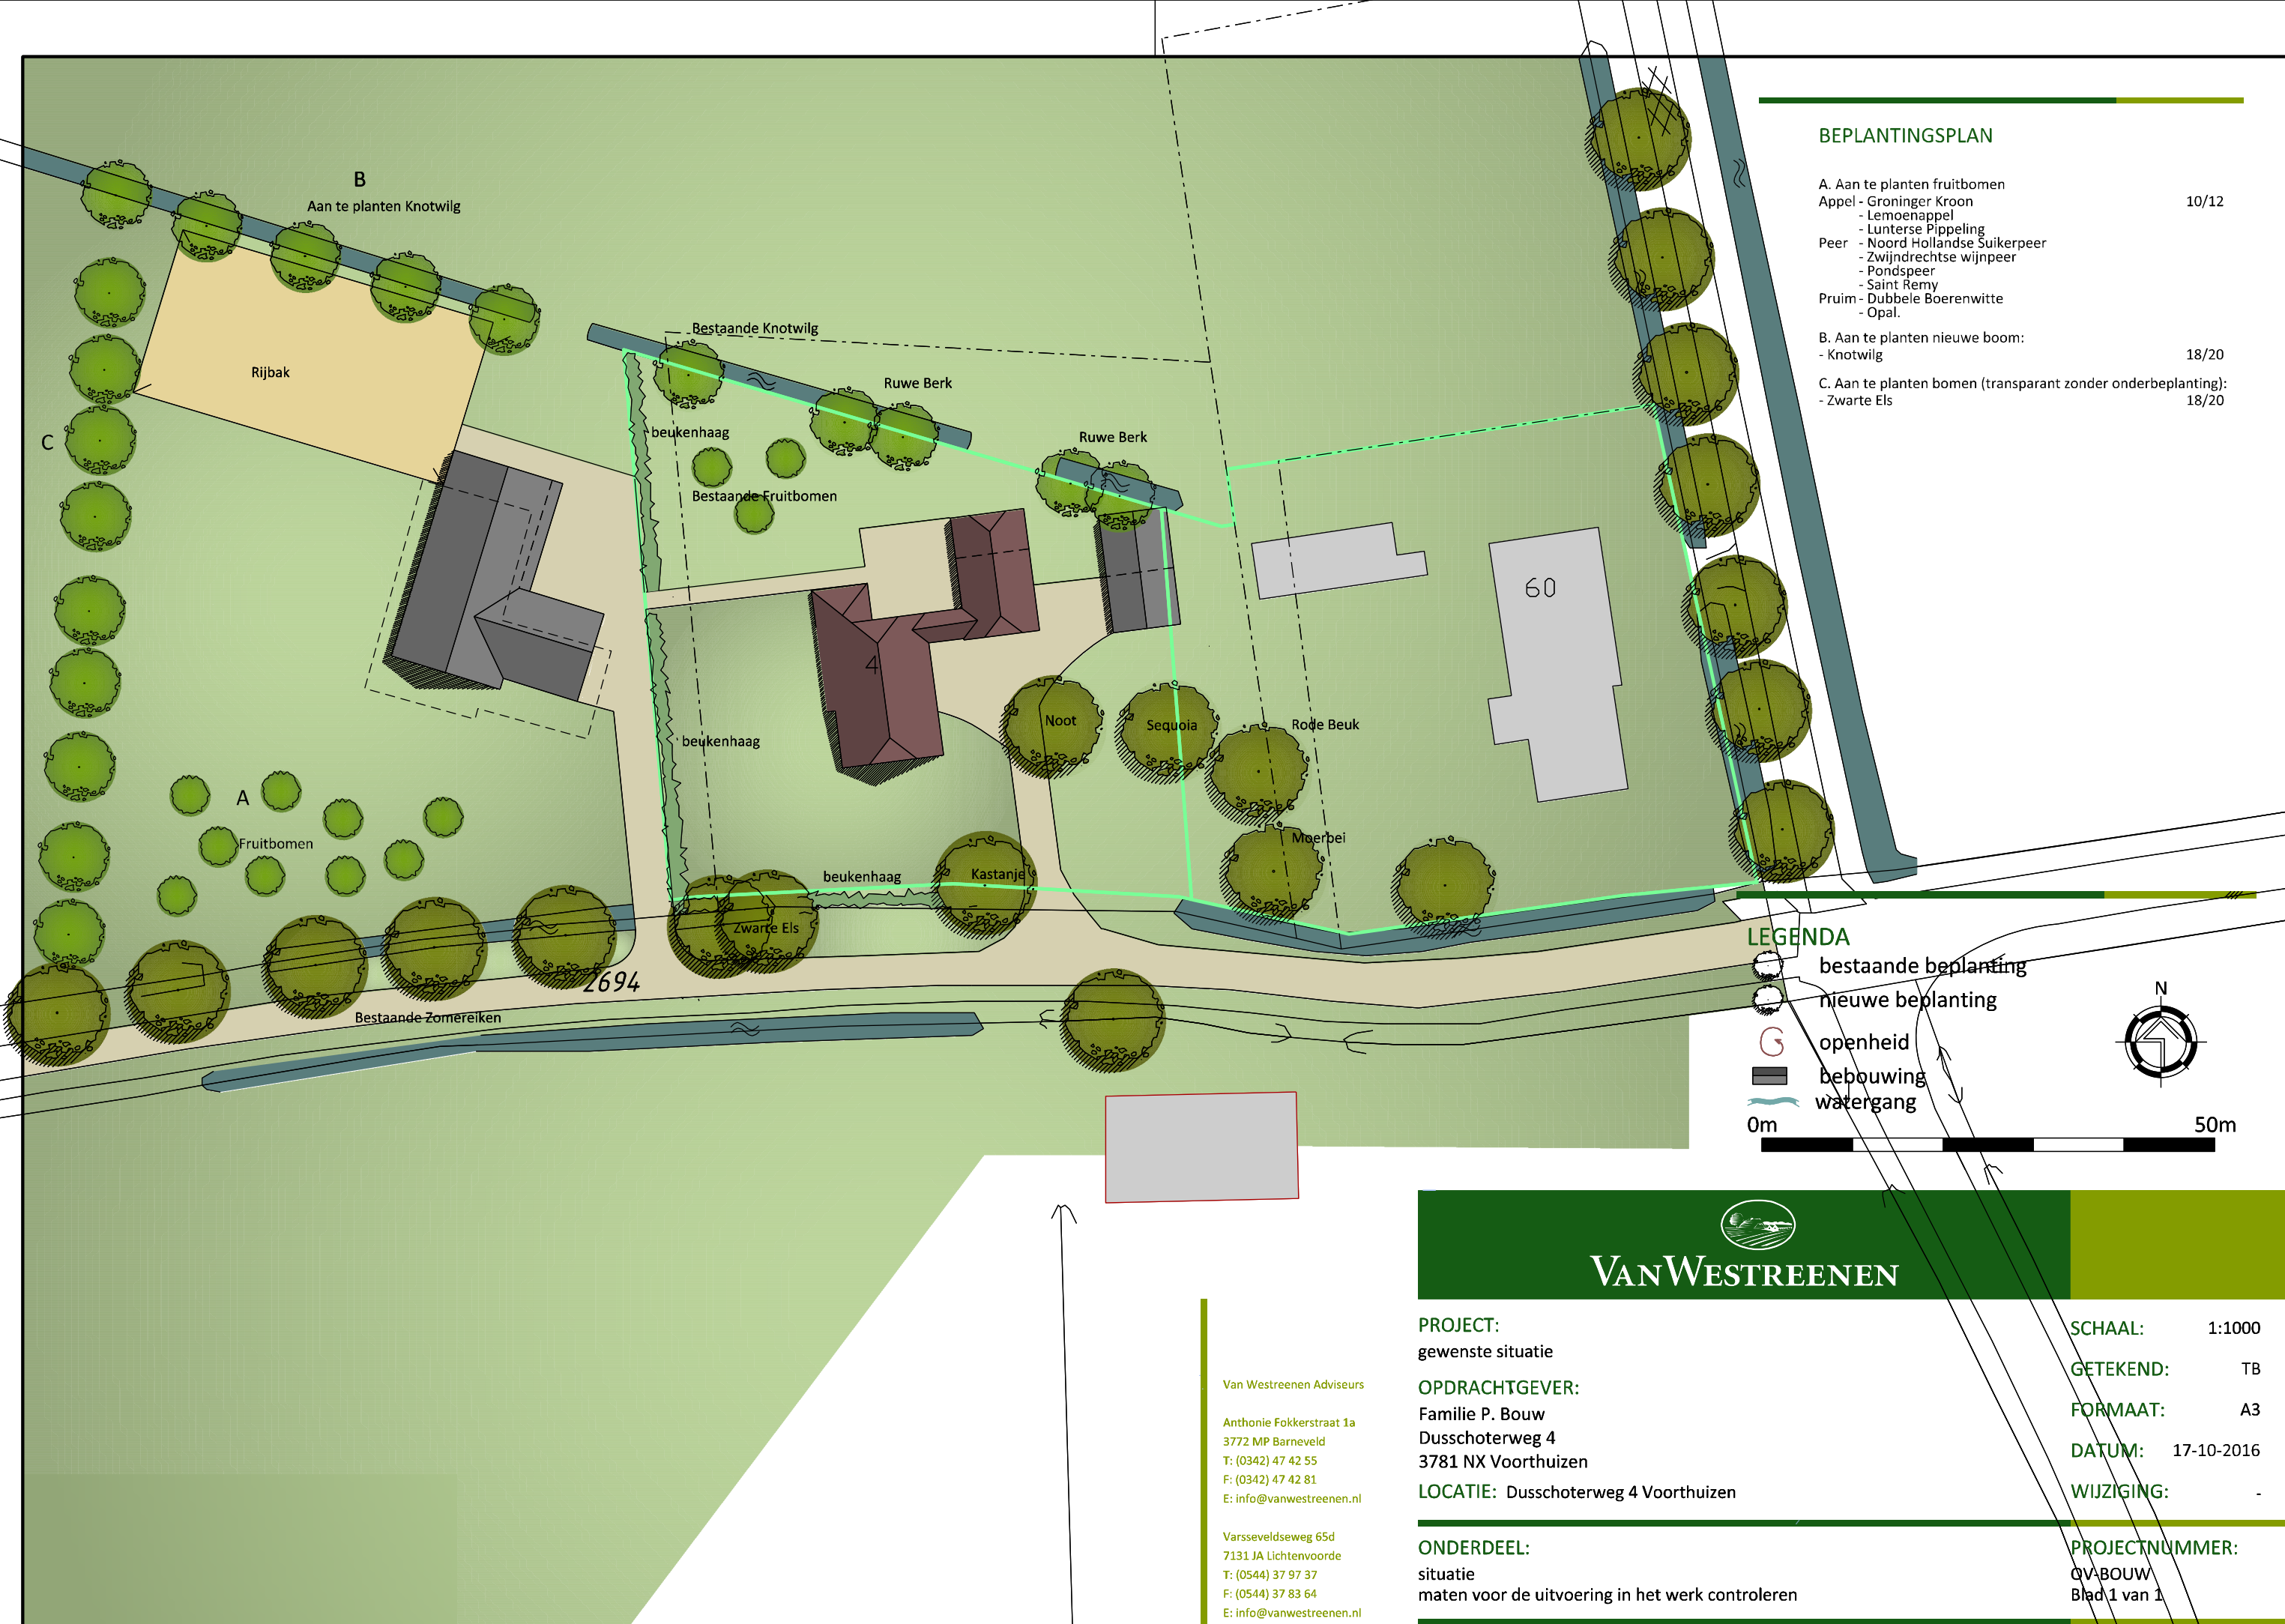

BEPLANTINGSPLAN

- A. Aan te planten fruitbomen 10/12
Appel - Groninger Kroon
- Lemoenappel
- Lunterse Pippeling
Peer - Noord Hollandse Suikerpeer
- Zwijndrechtse wijnpeer
- Pondspeer
- Saint Remy
Pruim - Dubbele Boerenwitte
- Opal.
- B. Aan te planten nieuwe boom: 18/20
- Knotwilg
- C. Aan te planten bomen (transparant zonder onderbeplanting): 18/20
- Zwarte Els

LEGENDA

- bestaande beplanting
nieuwe beplanting
openheid
bepouwing
watergang

0m 50m



PROJECT:
gewenste situatie

OPDRACHTGEVER:
Familie P. Bouw
Dusschoterweg 4
3781 NX Voorthuizen

LOCATIE: Dusschoterweg 4 Voorthuizen

ONDERDEEL:
situatie
maten voor de uitvoering in het werk controleren

SCHAAL: 1:1000

GETEKEND: TB

FORMAAT: A3

DATUM: 17-10-2016

WIJZIGING: -

PROJECTNUMMER:
QV-BOUW
Blad 1 van 1

Van Westreenen Adviseurs
Anthonie Fokkerstraat 1a
3772 MP Barneveld
T: (0342) 47 42 55
F: (0342) 47 42 81
E: info@vanwestreenen.nl

Varsseveldseweg 65d
7131 JA Lichtenvoorde
T: (0544) 37 97 37
F: (0544) 37 83 64
E: info@vanwestreenen.nl