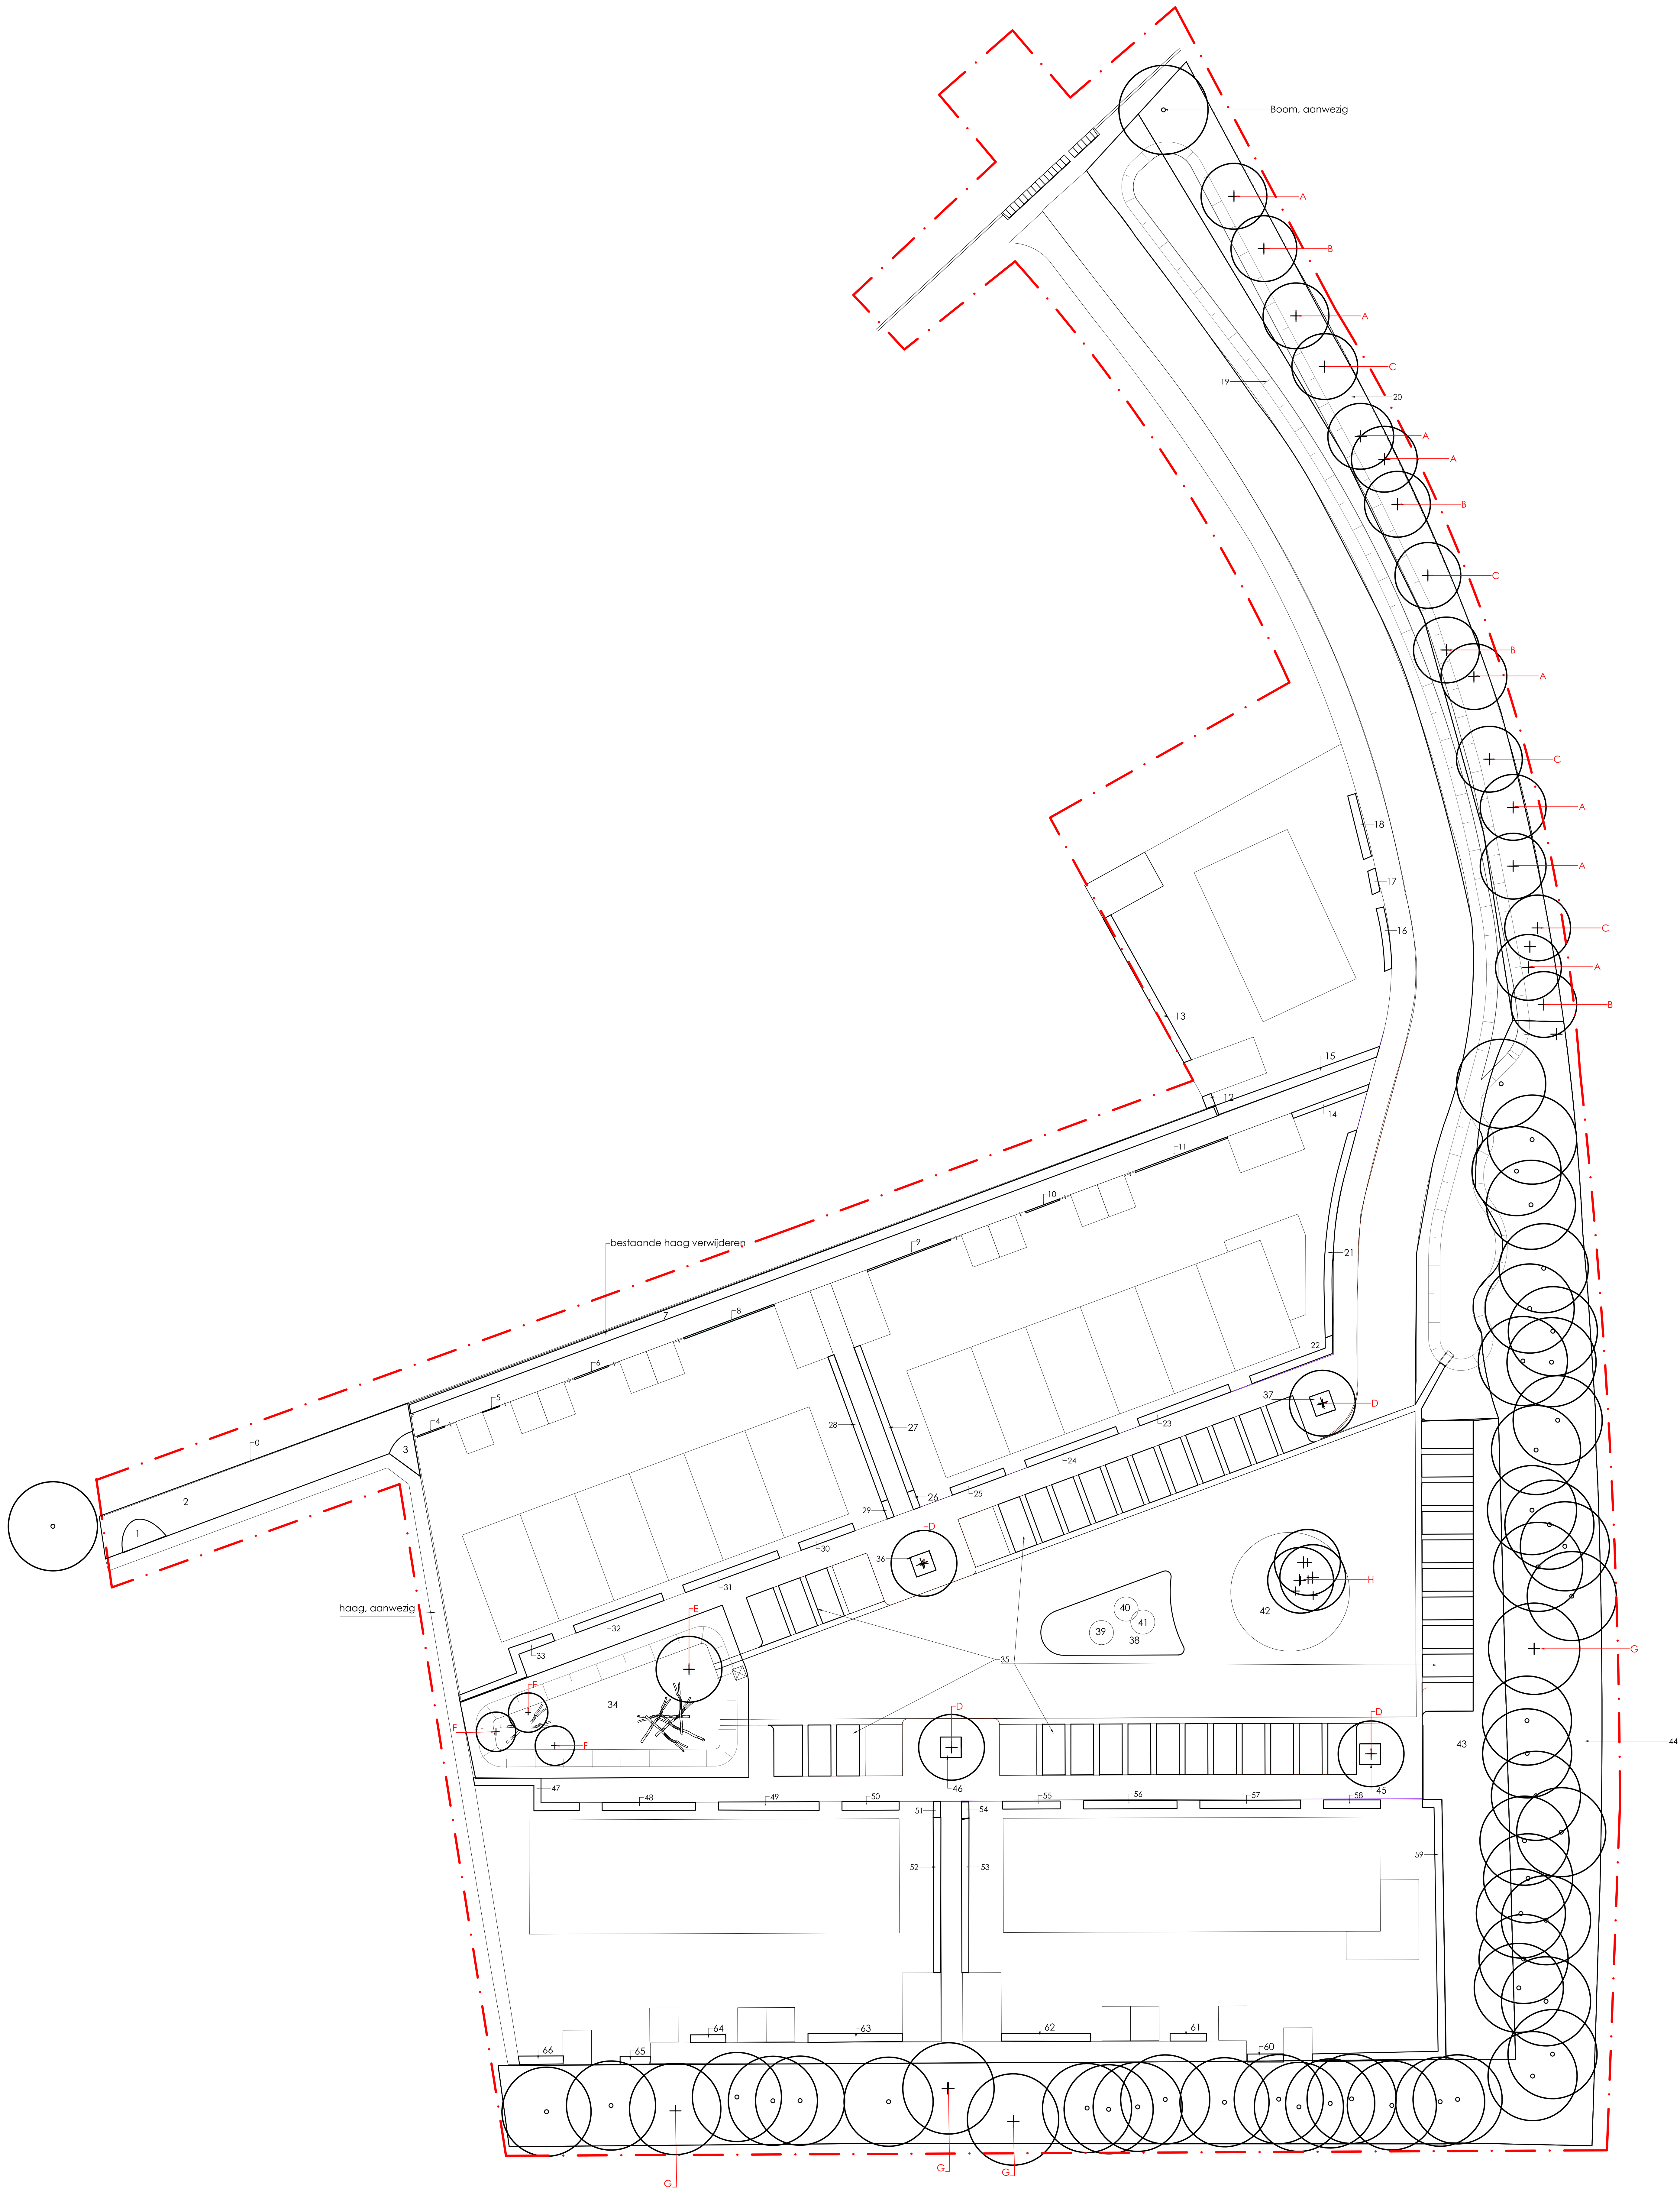


SON

buro voor tuin- & landschapsonwerpen

Kolthoornseweg 8 | 3881 PW Putten | T 033 - 246 10 44 | www.buroson.nl | info@buroson.nl

Project:	Locatie Kloezeman Garderen		
Opdrachtgever:	Van de Kolk Ontwikkeling BV		
Onderwerp:	Beplantingsplan		
Formaat	A0	Schaal	1:200
Datum	17 februari 2021	Gefekend	GD