




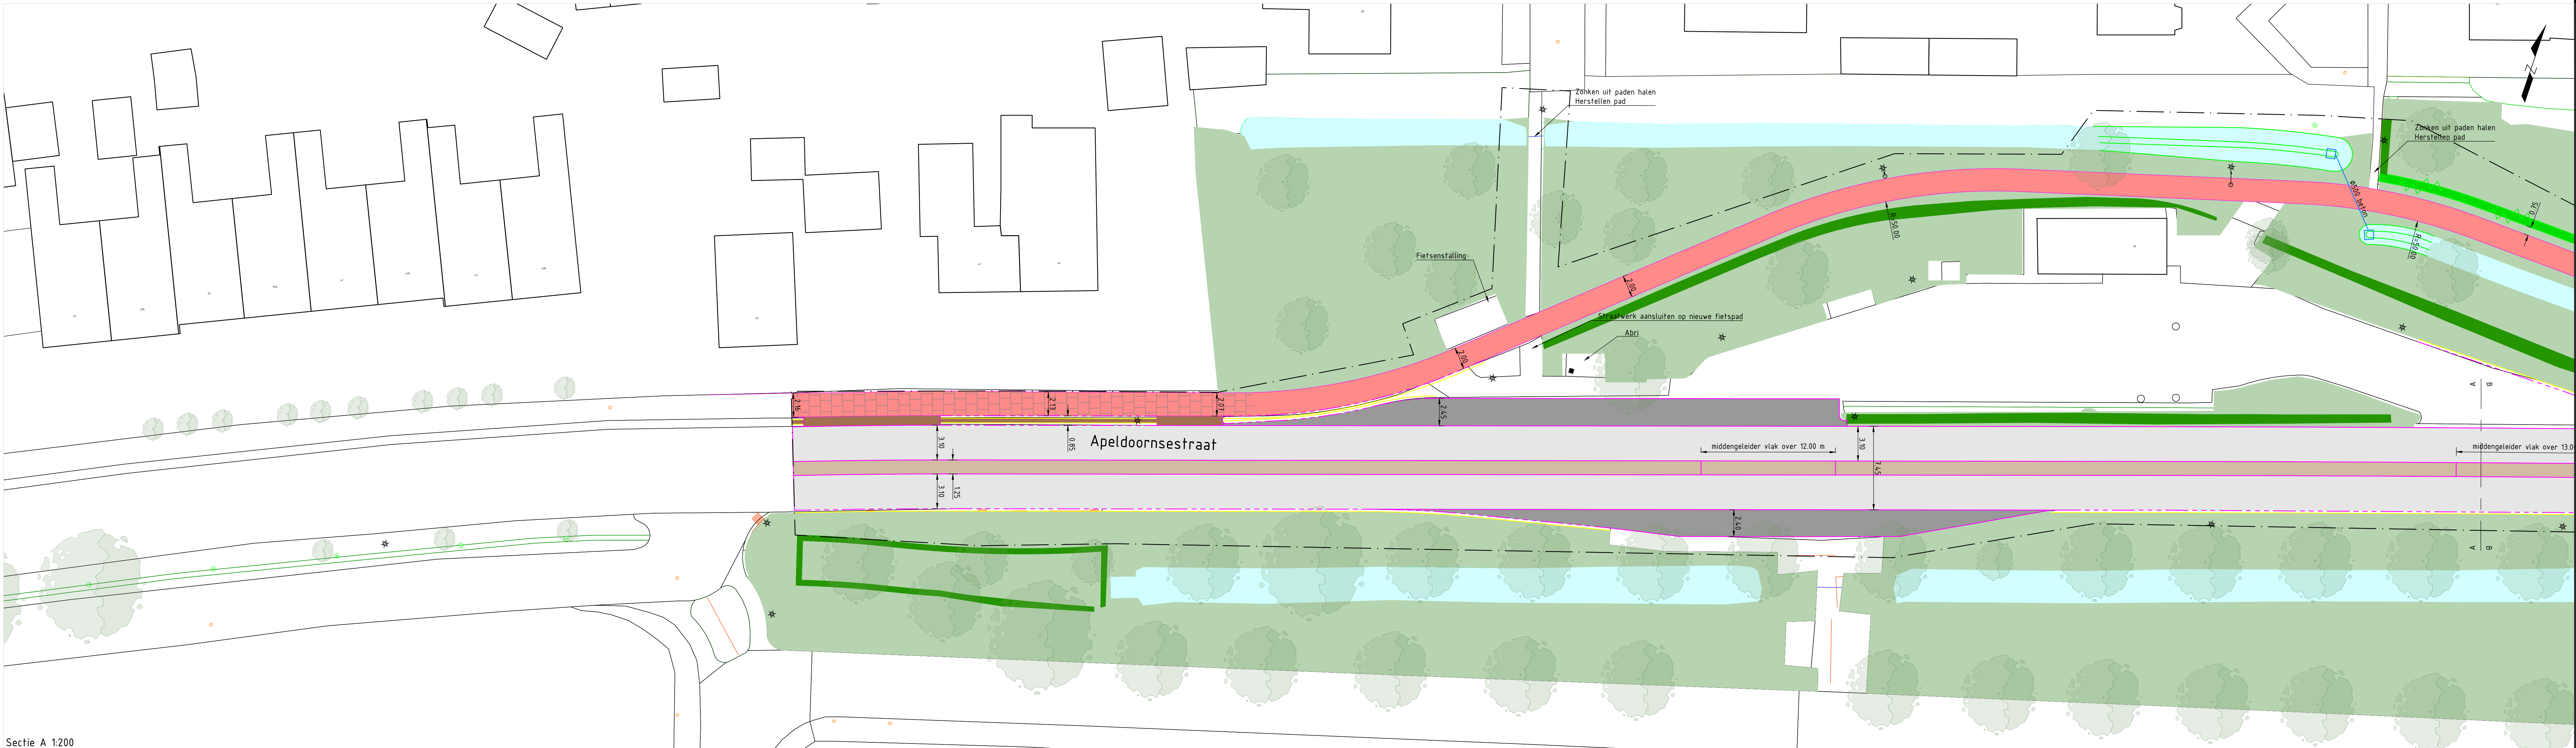

Sectie A 1:200

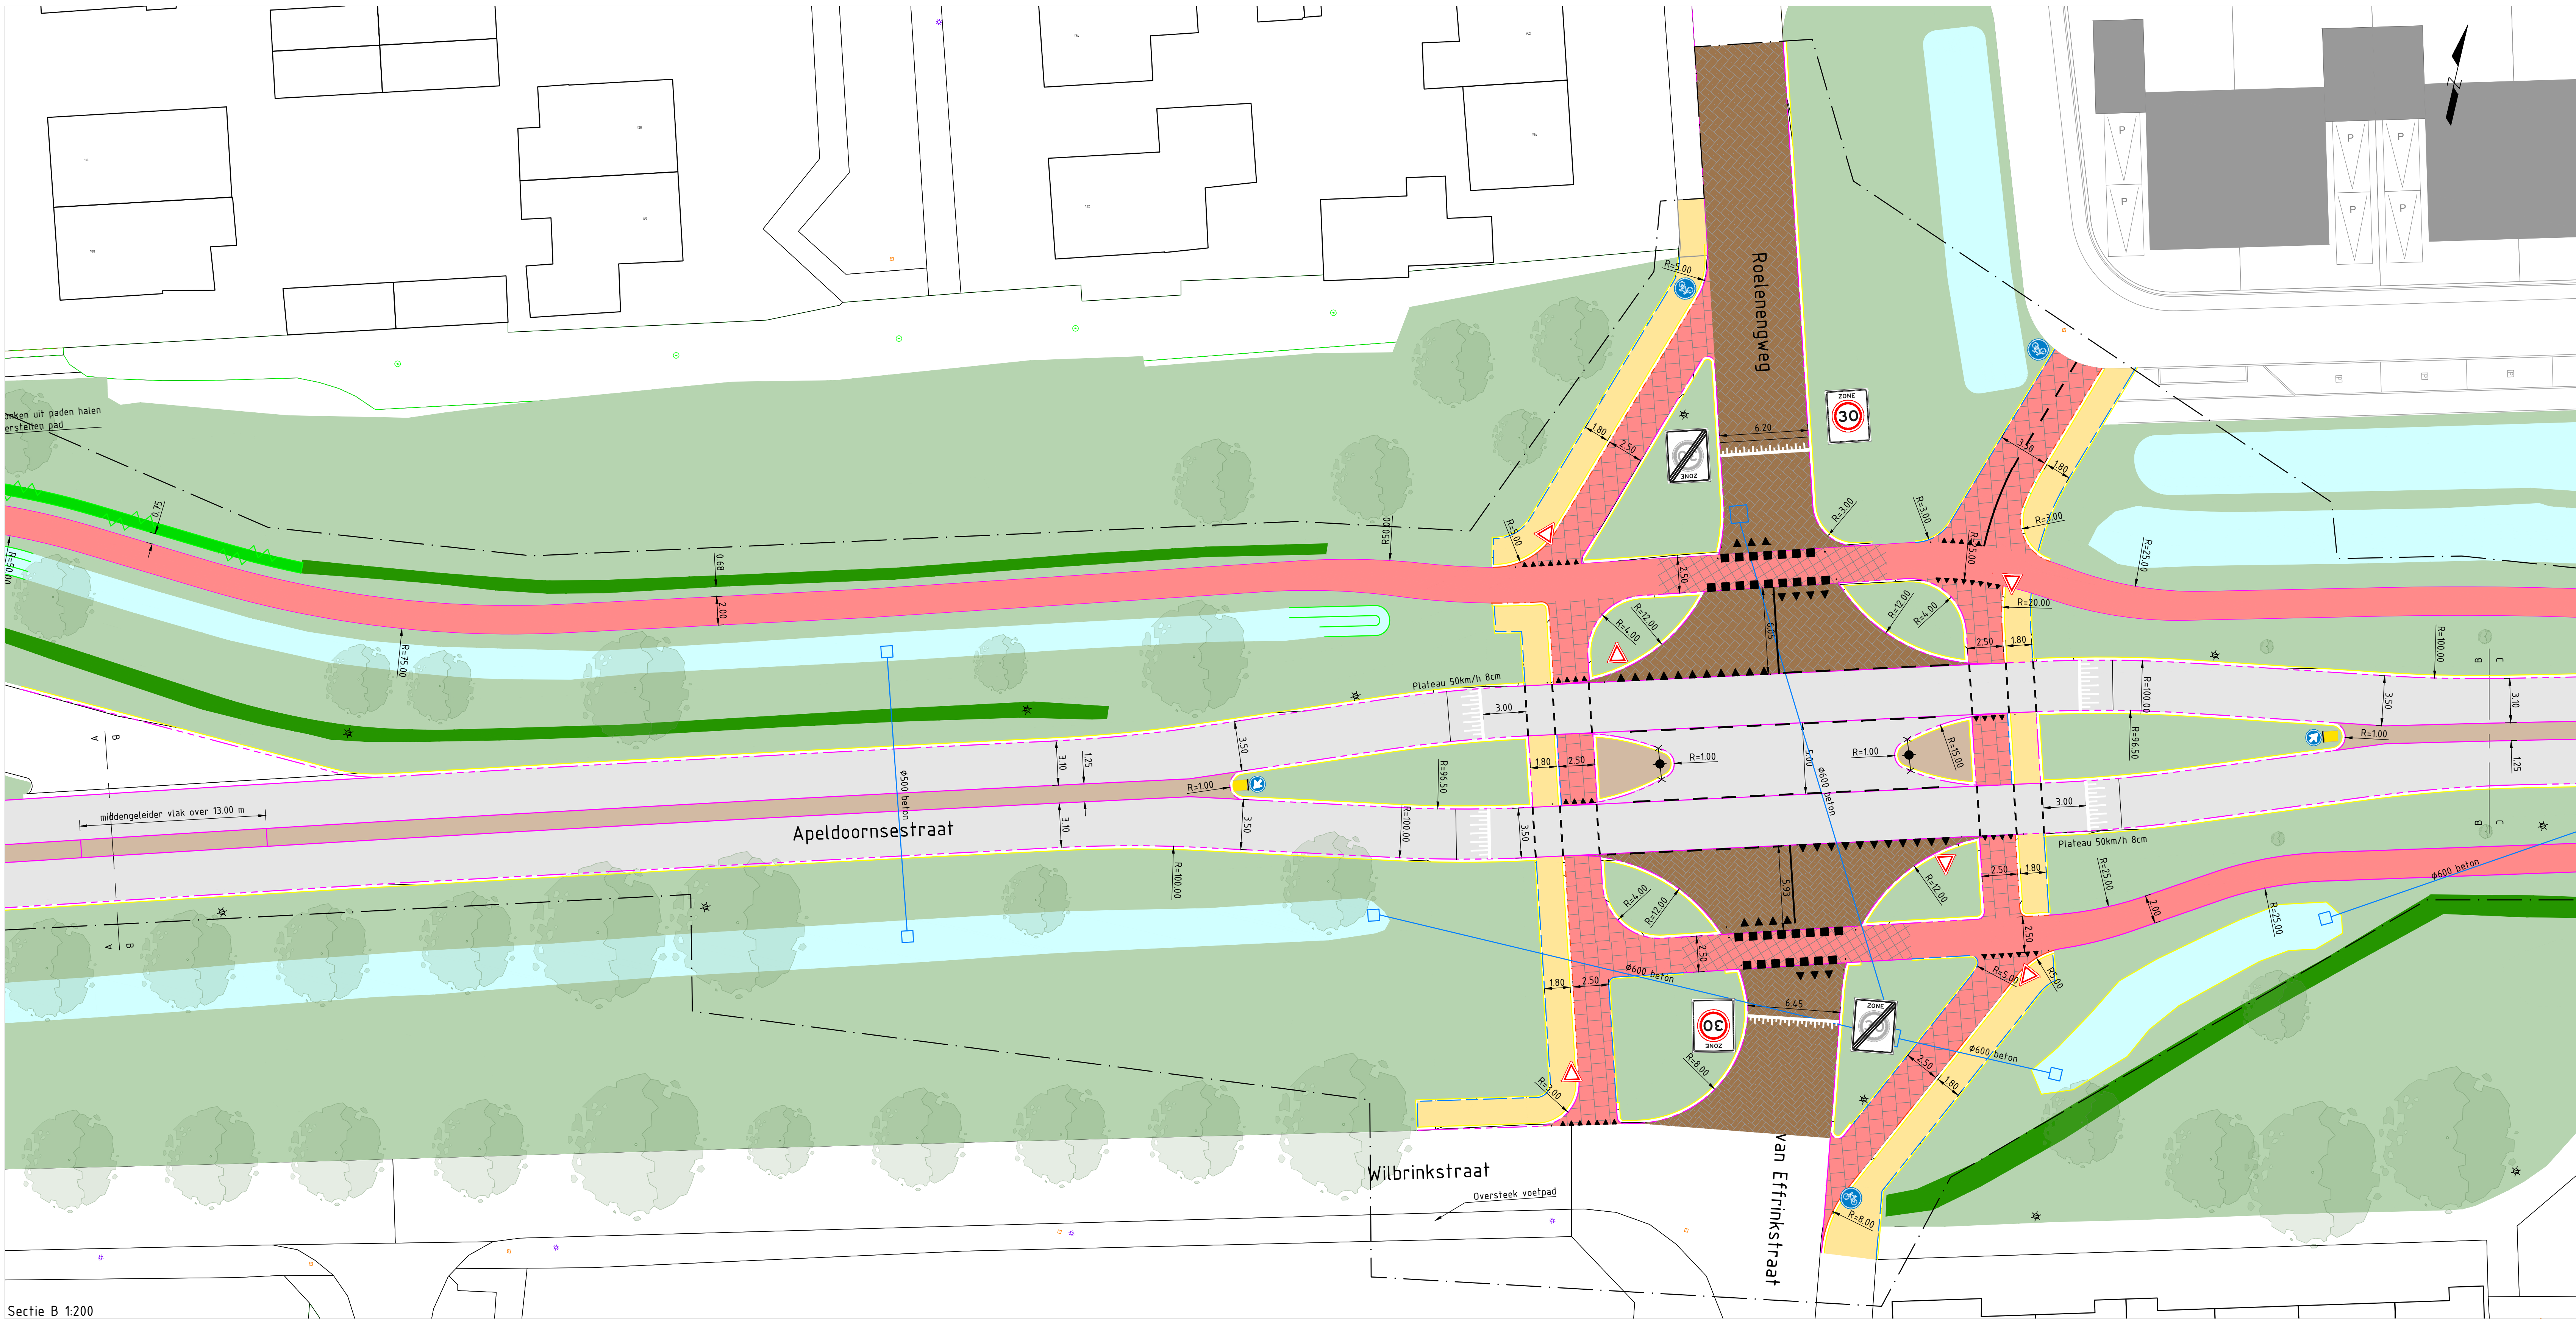

Sectie B 1:200

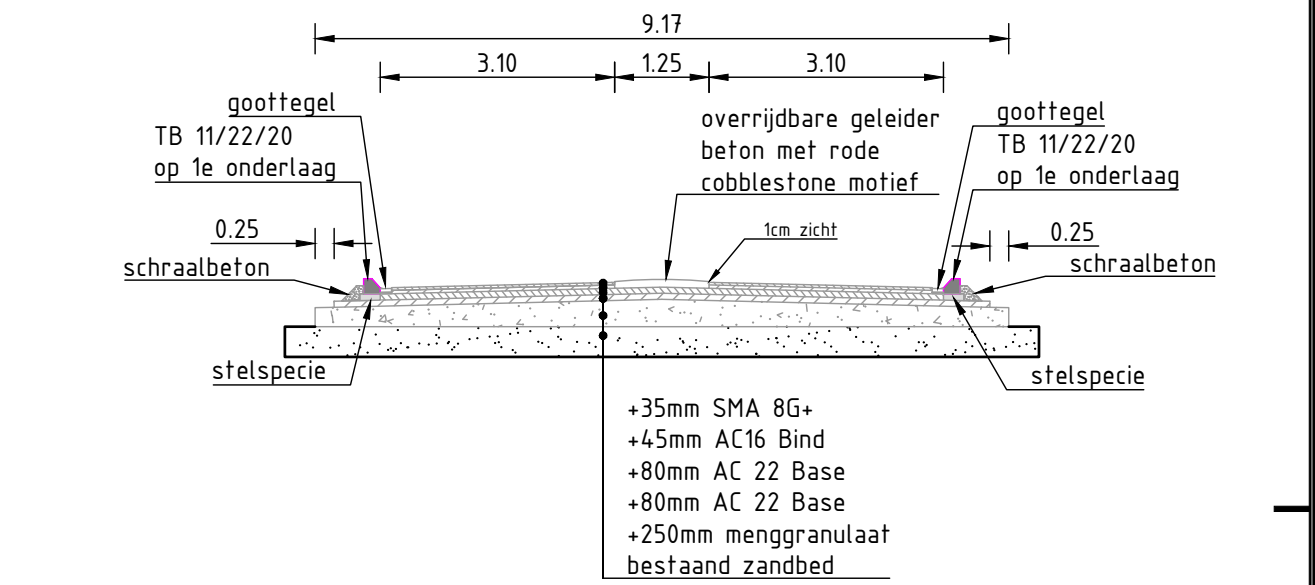


Principe profiel rijbaan Apeldoornsestraat
Schaal 1:100


Legenda	
	Kantverharding
	RWS band
	Geleideband 5/20
	Opsluitband 20x20
	Opsluitband 10x20
	Rijbaan asfalt Zie principe profiel voor constructie
	Middengeleider beton Kleur rood, breedte 125m
	Fietspad beton, kleur rood Dikte 15cm, ongewapend
	Fietspad beton, kleur rood Dikte 25cm, ongewapend
	Fietspad dubbelklinkers, kleur rood Halfsteens
	Straatbaksteen, keiformaat, keper Hergebruik bestaande klinkers (Roelengeweg)
	Straatbaksteen, dikformaat, keper Hergebruik bestaande klinkers (van Effrinksstraat)
	Betonstraatsteen, waalformaat, keper Nieuw (Voorrijp)
	Betonstraatsteen, waalformaat, halfst Hergebruik bestaande klinkers (Voorrijp)
	Trottoir Tegels 300x300
	Bushalte beton
	Watergang Instek tot instek
	Streep onderbroken breedte 0.10m
	Streep 1-1 breedte 0.10m
	Streep 3-3 breedte 0.15m
	Streep 0.30-2.70 breedte 0.10m
	Kanalisatiestreep 0.50-0.50 breedte 0.10m
	Bloksstreep 50-50
	Driehoek 50-50
	Driehoek 30-30
	Duker
	Nieuwe haag
	Te verplaatsen boom
	Te verplaatsen lichtmast
	Nieuwe lichtmast, dubbele uithouder
	Werkgrens

ALGEMENE OPMERKINGEN:
Maten in meters, tenzij anders vermeld
Materiaalmaten in mm, tenzij anders vermeld
Pellmaten in meters t.o.v. N.A.P., tenzij anders vermeld
Diameters in mm, tenzij anders vermeld

Version	Omschrijving	Datum	Get.	Sec.	Vrij.				
1.0	Opmerkingen gemeente verwerkt	12-08-2022	BHB	FK	GE				
0.2	Opmerkingen gemeente verwerkt	8-7-2022	BHB	FK	Vrij.				
0.1	Eerste concept	14-6-2022	NV	FK	Vrij.				
Opdrachtgever		OPDRACHT							
Gemeente Barneveld									
Project		Reconstructie Apeldoornsestraat Voorthuizen							
Onderdeel		Voorlopig Ontwerp							
Documentsoort		Tekening	Formaat	A0	Schaal	1:200	Bladz./aantal	1/2	
Ontwerpnummer		VO		Status		Definitief			
Projectnr.		642215		Docnr.	642215-TEK-VO-001		Versie		1.0
Aanbesteller		Korvelde 1a LHFC Buren Postbus 170, 3720 ZJ Buren www.korvelde.nl		 Gebr. Van Kessel aan - voor - buiten - binnen - ondergrond					
Deze tekening is afgeleverd aan Gebr. Van Kessel, zijnde haar toelichting mag niets van deze tekening worden geleend, gebruikt of op andere wijze worden verspreid.									

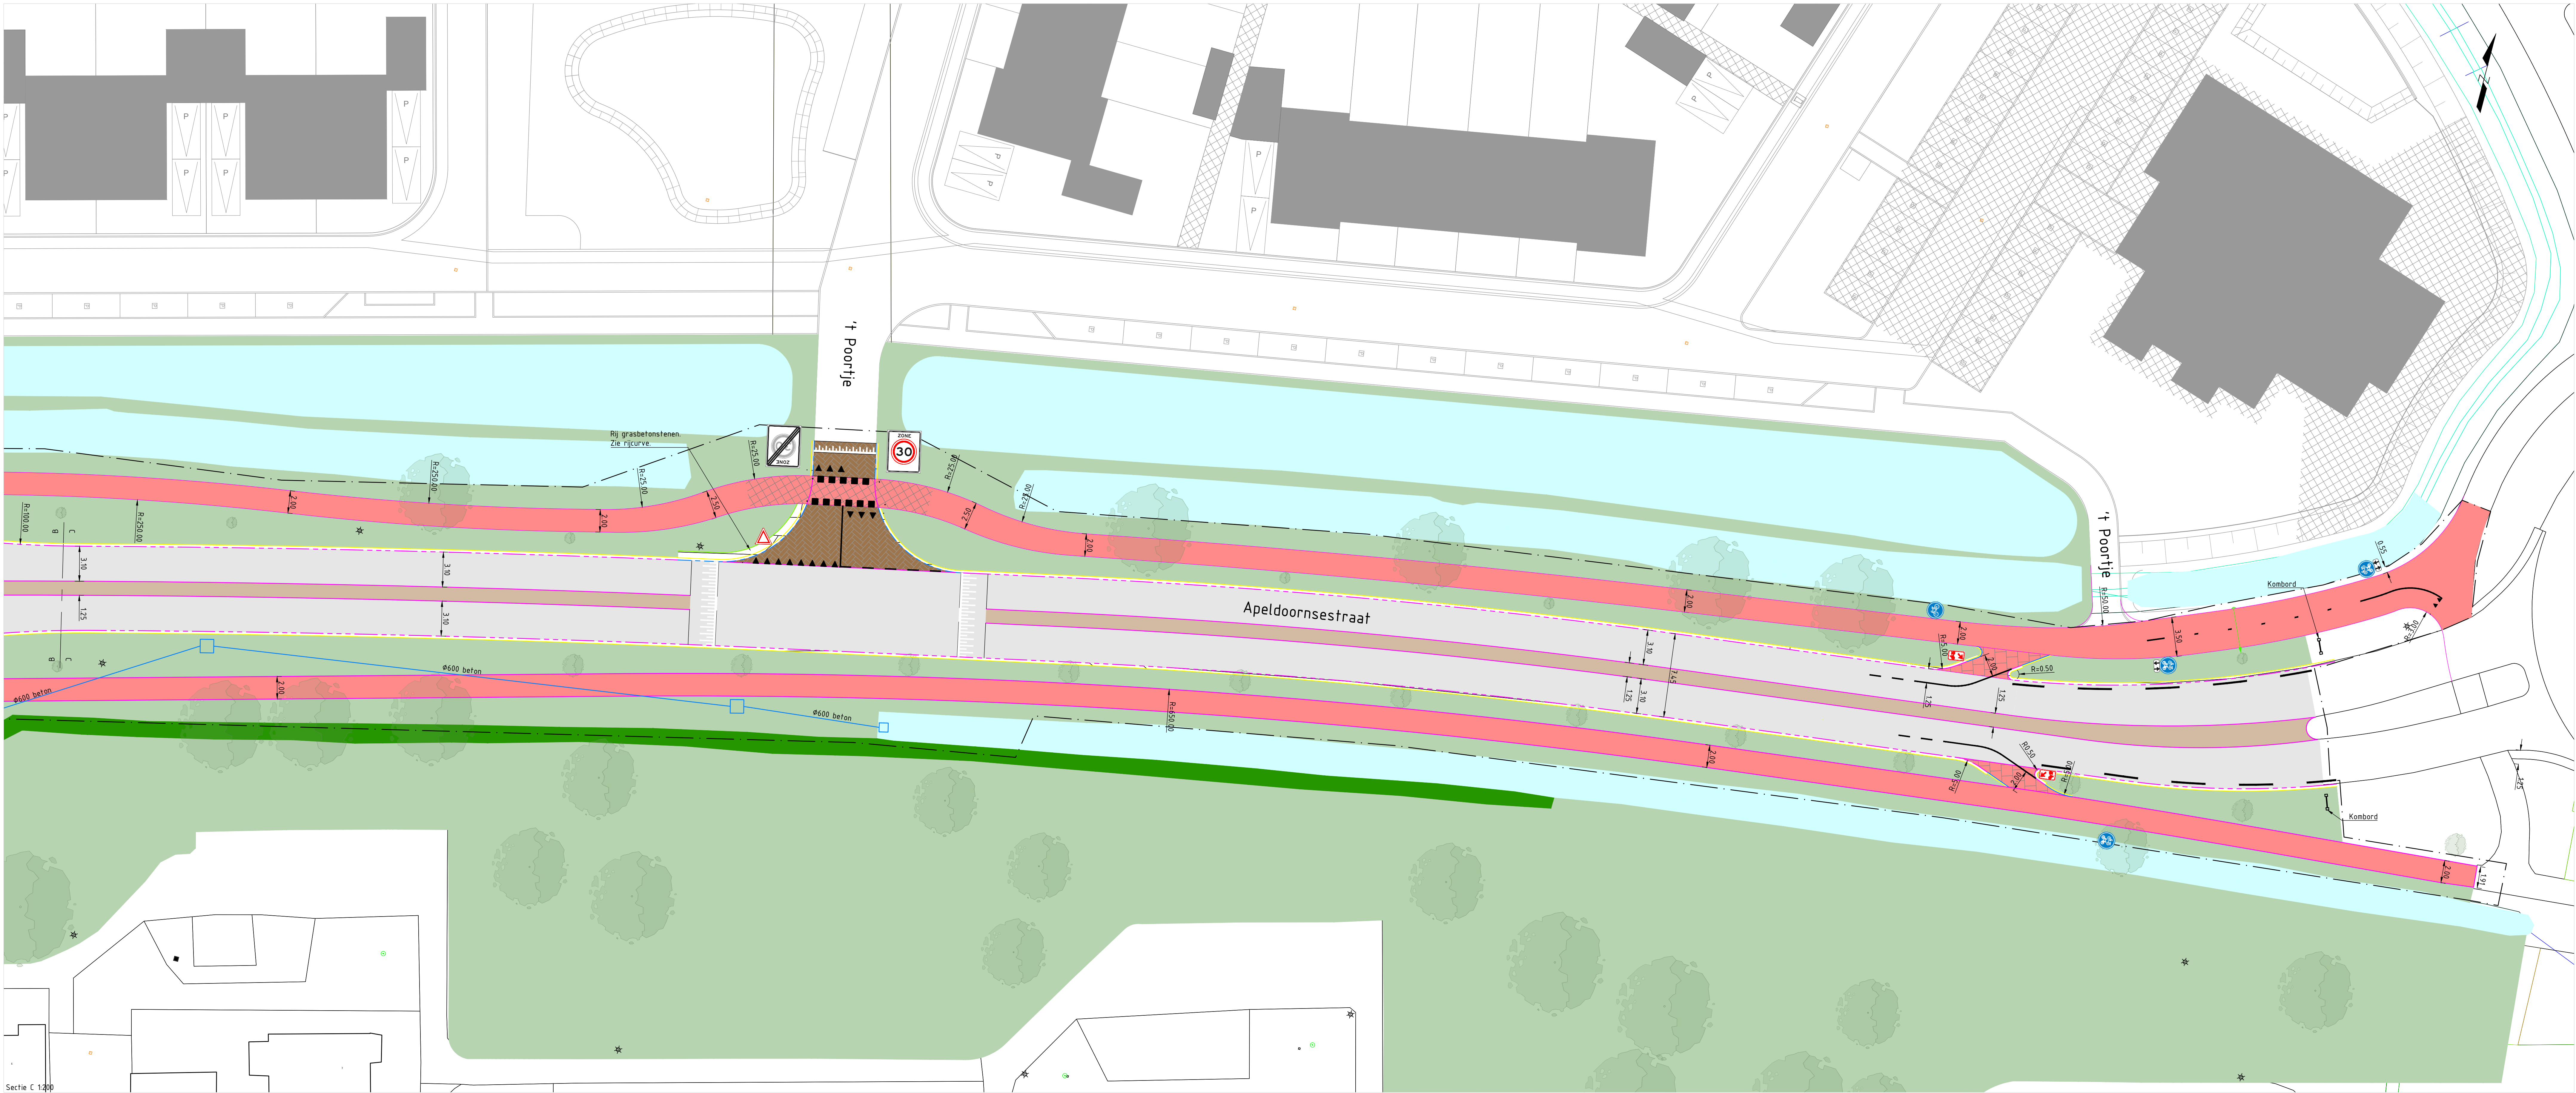

Sectie C 1:200

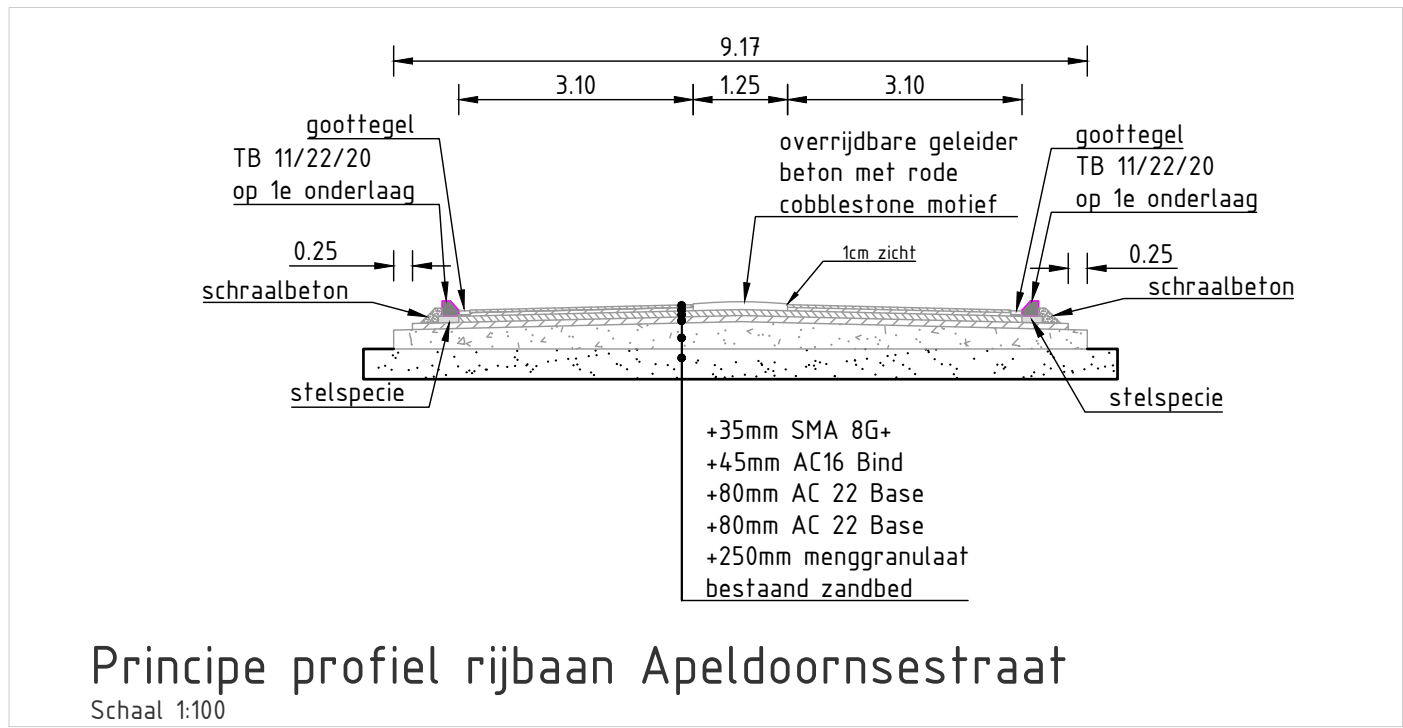

Principe profiel rijbaan Apeldoornsestraat

Schaal 1:100

Legenda

- Kantverharding
 - RWS band
 - Geleideband 5/20
 - Opsluitband 20x20
 - Opsluitband 10x20
 - Rijbaan asfalt
 - Zie principe profiel voor constructie
 - Middengeleider beton
 - Kleur rood, breedte 125m
 - Fietspad beton, kleur rood
 - Dikte 15cm, ongewapend
 - Fietspad beton, kleur rood
 - Dikte 25cm, ongewapend
 - Fietspad dubbelklinkers, kleur rood
 - Halfsteens
 - Straatbaksteen, kei formaat, keper
 - Hergebruik bestaande klinkers
 - (Buitenengege)
 - Straatbaksteen, dik formaat, keper
 - Hergebruik bestaande klinkers
 - (van Effrinckstraat)
 - Betonstraatsteen, dik formaat, keper
 - Nieuw
 - (t. Poortje)
 - Betonstraatsteen, waal formaat, halfst
 - Hergebruik bestaande klinkers
 - (inritten)
 - Trottoir
 - Tagels 300x300
 - Bushalte beton
 - Watergang
 - Insteek tot insteek
- Streep ononderbroken
 - breedte 0.10m
 - Streep 1-1
 - breedte 0.10m
 - Streep 3-3
 - breedte 0.15m
 - Streep 0.30-2.70
 - breedte 0.10m
 - Kanalisatiestreep 0.50-0.50
 - breedte 0.10m
 - Blokstreep 50-50
 - Driehoek 50-50
 - Driehoek 30-30
 - Duiker
 - Nieuwe haag
 - Te verplaatsen boom
 - Te verplaatsen lichtmast
 - Nieuwe lichtmast, dubbele uithouder
 - Werkgrens
- Markering op elementenverharding verwerken in de bestrating

ALGEMENE OPMERKINGEN:

Maten in meters, tenzij anders vermeld
Materialen in mm, tenzij anders vermeld
Palmaten in meters t.o.v. N.A.P., tenzij anders vermeld
Diameters in mm, tenzij anders vermeld

0 2 4 6 8m Schaal 1:200

Veren	Omschrijving	Status	Get.	Sec.	Vrij.
1.0	Opmerkingen gemeente verwerkt	12-08-2022	B1B	FK	GE
0.2	Opmerkingen gemeente verwerkt	8-7-2022	B1B	FK	Vrijl.
0.1	Eerste concept	14-6-2022	NV	FK	Vrijl.

Opdrachtgever			OR-code	
Gemeente Barneveld				
Project: Reconstructie Apeldoornsestraat				
Voorthuizen				
(Onderdeel)				
Voortloppig Ontwerp				
Documenttype: Tekening		Formaat: A0	Schaal: 1:200	Blad/Aantal: 2/2
Definitiefase: VO		Status: Definitief		
Projectnr: 642215	Docnr: 642215-TEK-VO-001		Versie: 1.0	
Wettelijke: Kanaal 1a 410 G. Buren Postbus 710, 410 ZJ Buren www.kessel.nl				
			Gebr. Van Kessel	
Deze tekening is eigendom van Gebr. Van Kessel, zonder haar toestemming mag niets van deze tekening worden gekopieerd, getrukt of aan derden ter inzage worden gegeven.			een VastgoedKennis tekening	