


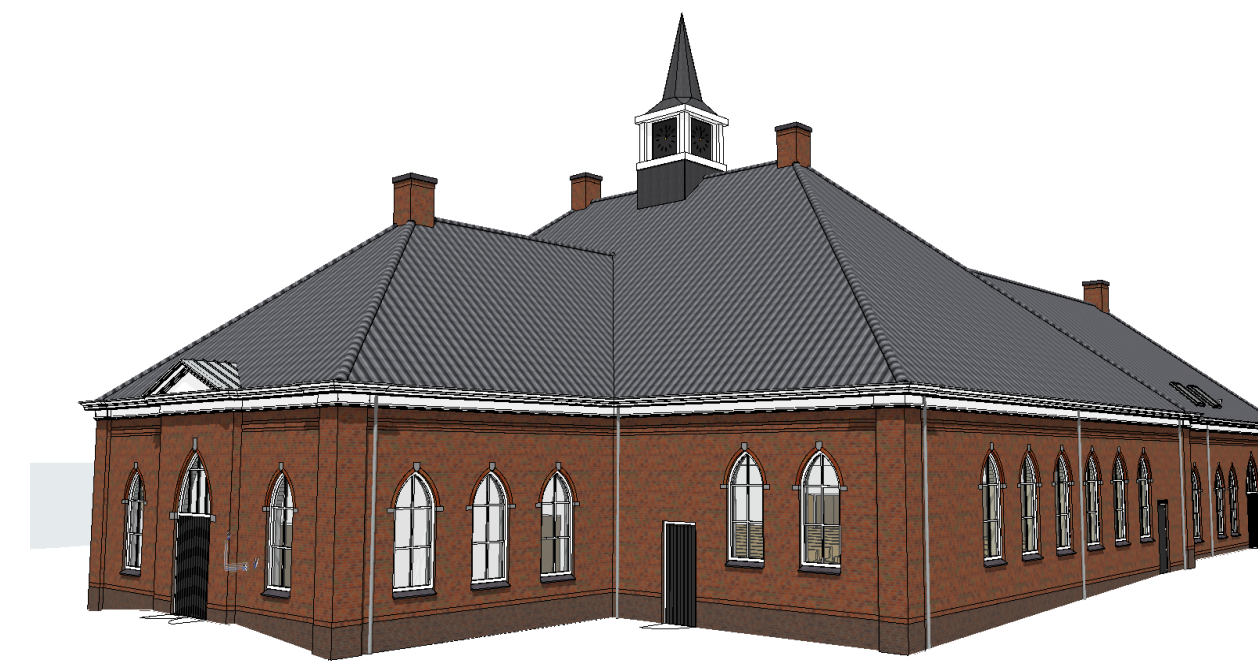

3D sfeerimpressie

Kleur- en materialen buiten

ONDERDEEL	MATERIAAL	KLEUR
metseiwerk gevels (2 kleuren)	baksteen wf hv (wildverband)	middelint metselwerk
mw. rollaag/ bogen	baksteen wf hv (wildverband)	donkerint metselwerk
voegwerk	voegspecie	grijs
hellend dak	keramische dakpannen	antraciet
toerenspits (dak en opstand)	natuursteen leien	antraciet
plat dak	kunststof dakbedekking	natuur
dak timpaan	zinken feldak	natuur
hemelwater afvoer (hwa) + ondereind	hwa: zink	natuur
getimmerde goten	ondereinden: verz. staal	wit
goot spits	hardhout	wit
kozijnen	prefab, kunststof	wit
roeden (2-zijdig)	hardhout	wit
sluitstenen/ sierelementen	kunststof en hardhout	antraciet
prefab licht gewicht schoorstenen	hardsteen	antraciet
	steerstrips	als middelint mw
	metalen afdekcap	antraciet

Nieuwbouw kerkgebouw
Gereformeerde Gemeente in Nederland Kootwijkerbroek
kerkenraad Gereformeerde Gemeente in Nederland Bameveld
p.a. Wenoppervweg 72c
3771 PP Barneveld

opdrachtgever:

gevels


onderwerp:

gevels


blad: **BE-04**
schaal: 1:100
formaat: A1
projectnummer: 1678
fase: BA
datum: 22-12-2021
A: 15-09-2022
B: 06-06-2023

Oudlandsedijk 13
3245 LG Sommersdijk
0187-482466
info@bomarchitecten.nl
www.bornarchitecten.nl


Architectenbureau BORN BV BNA

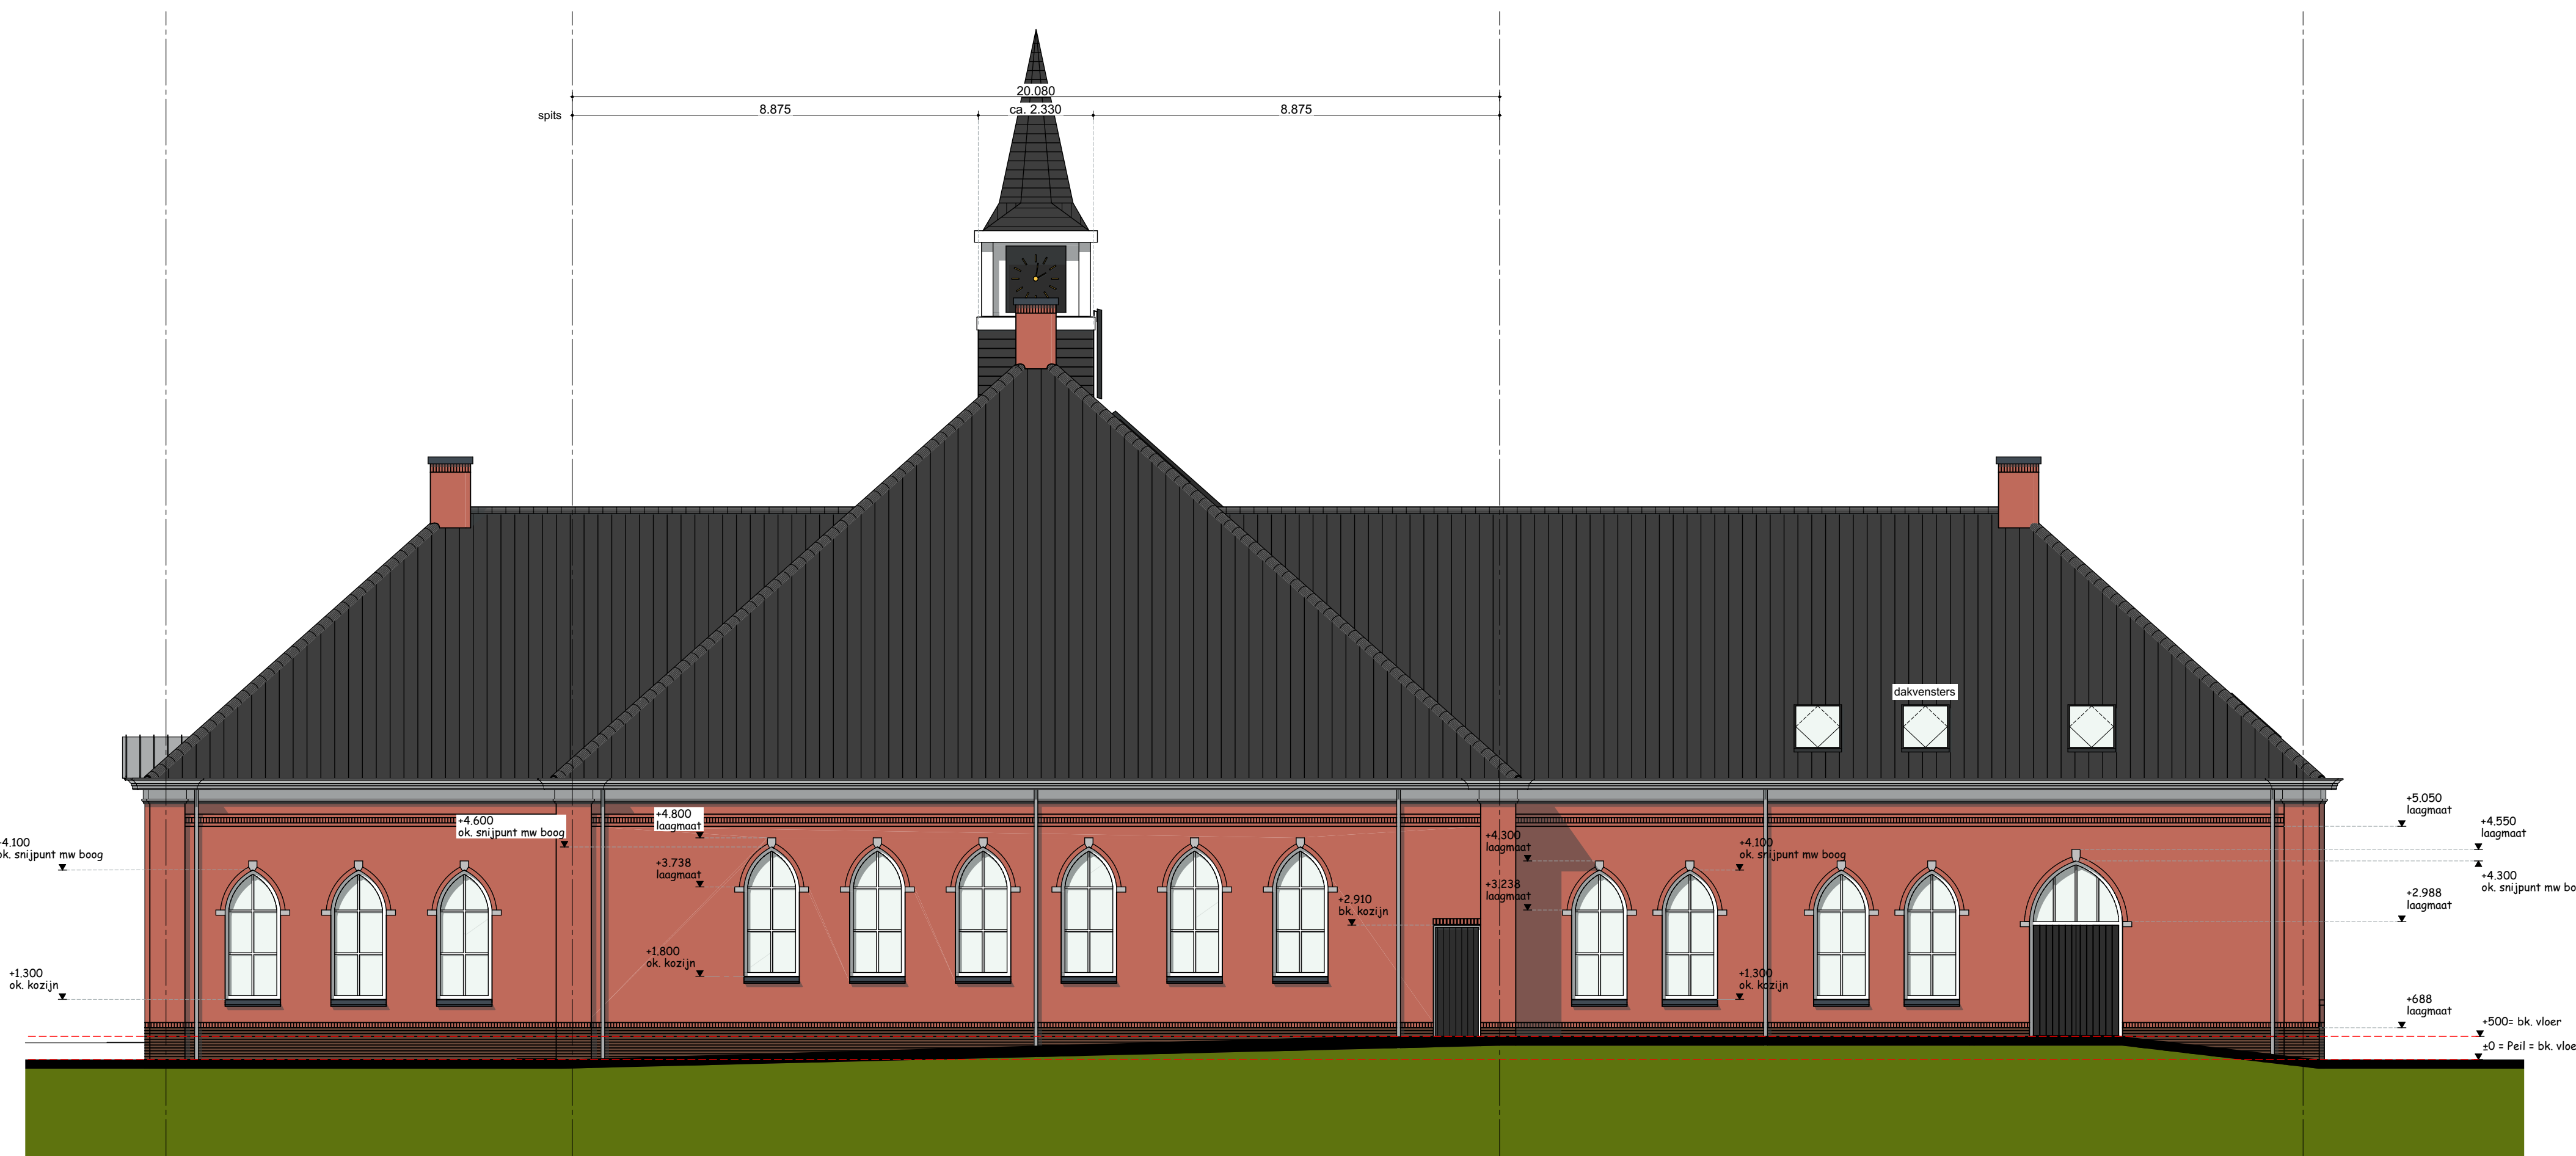


Rechtergevel

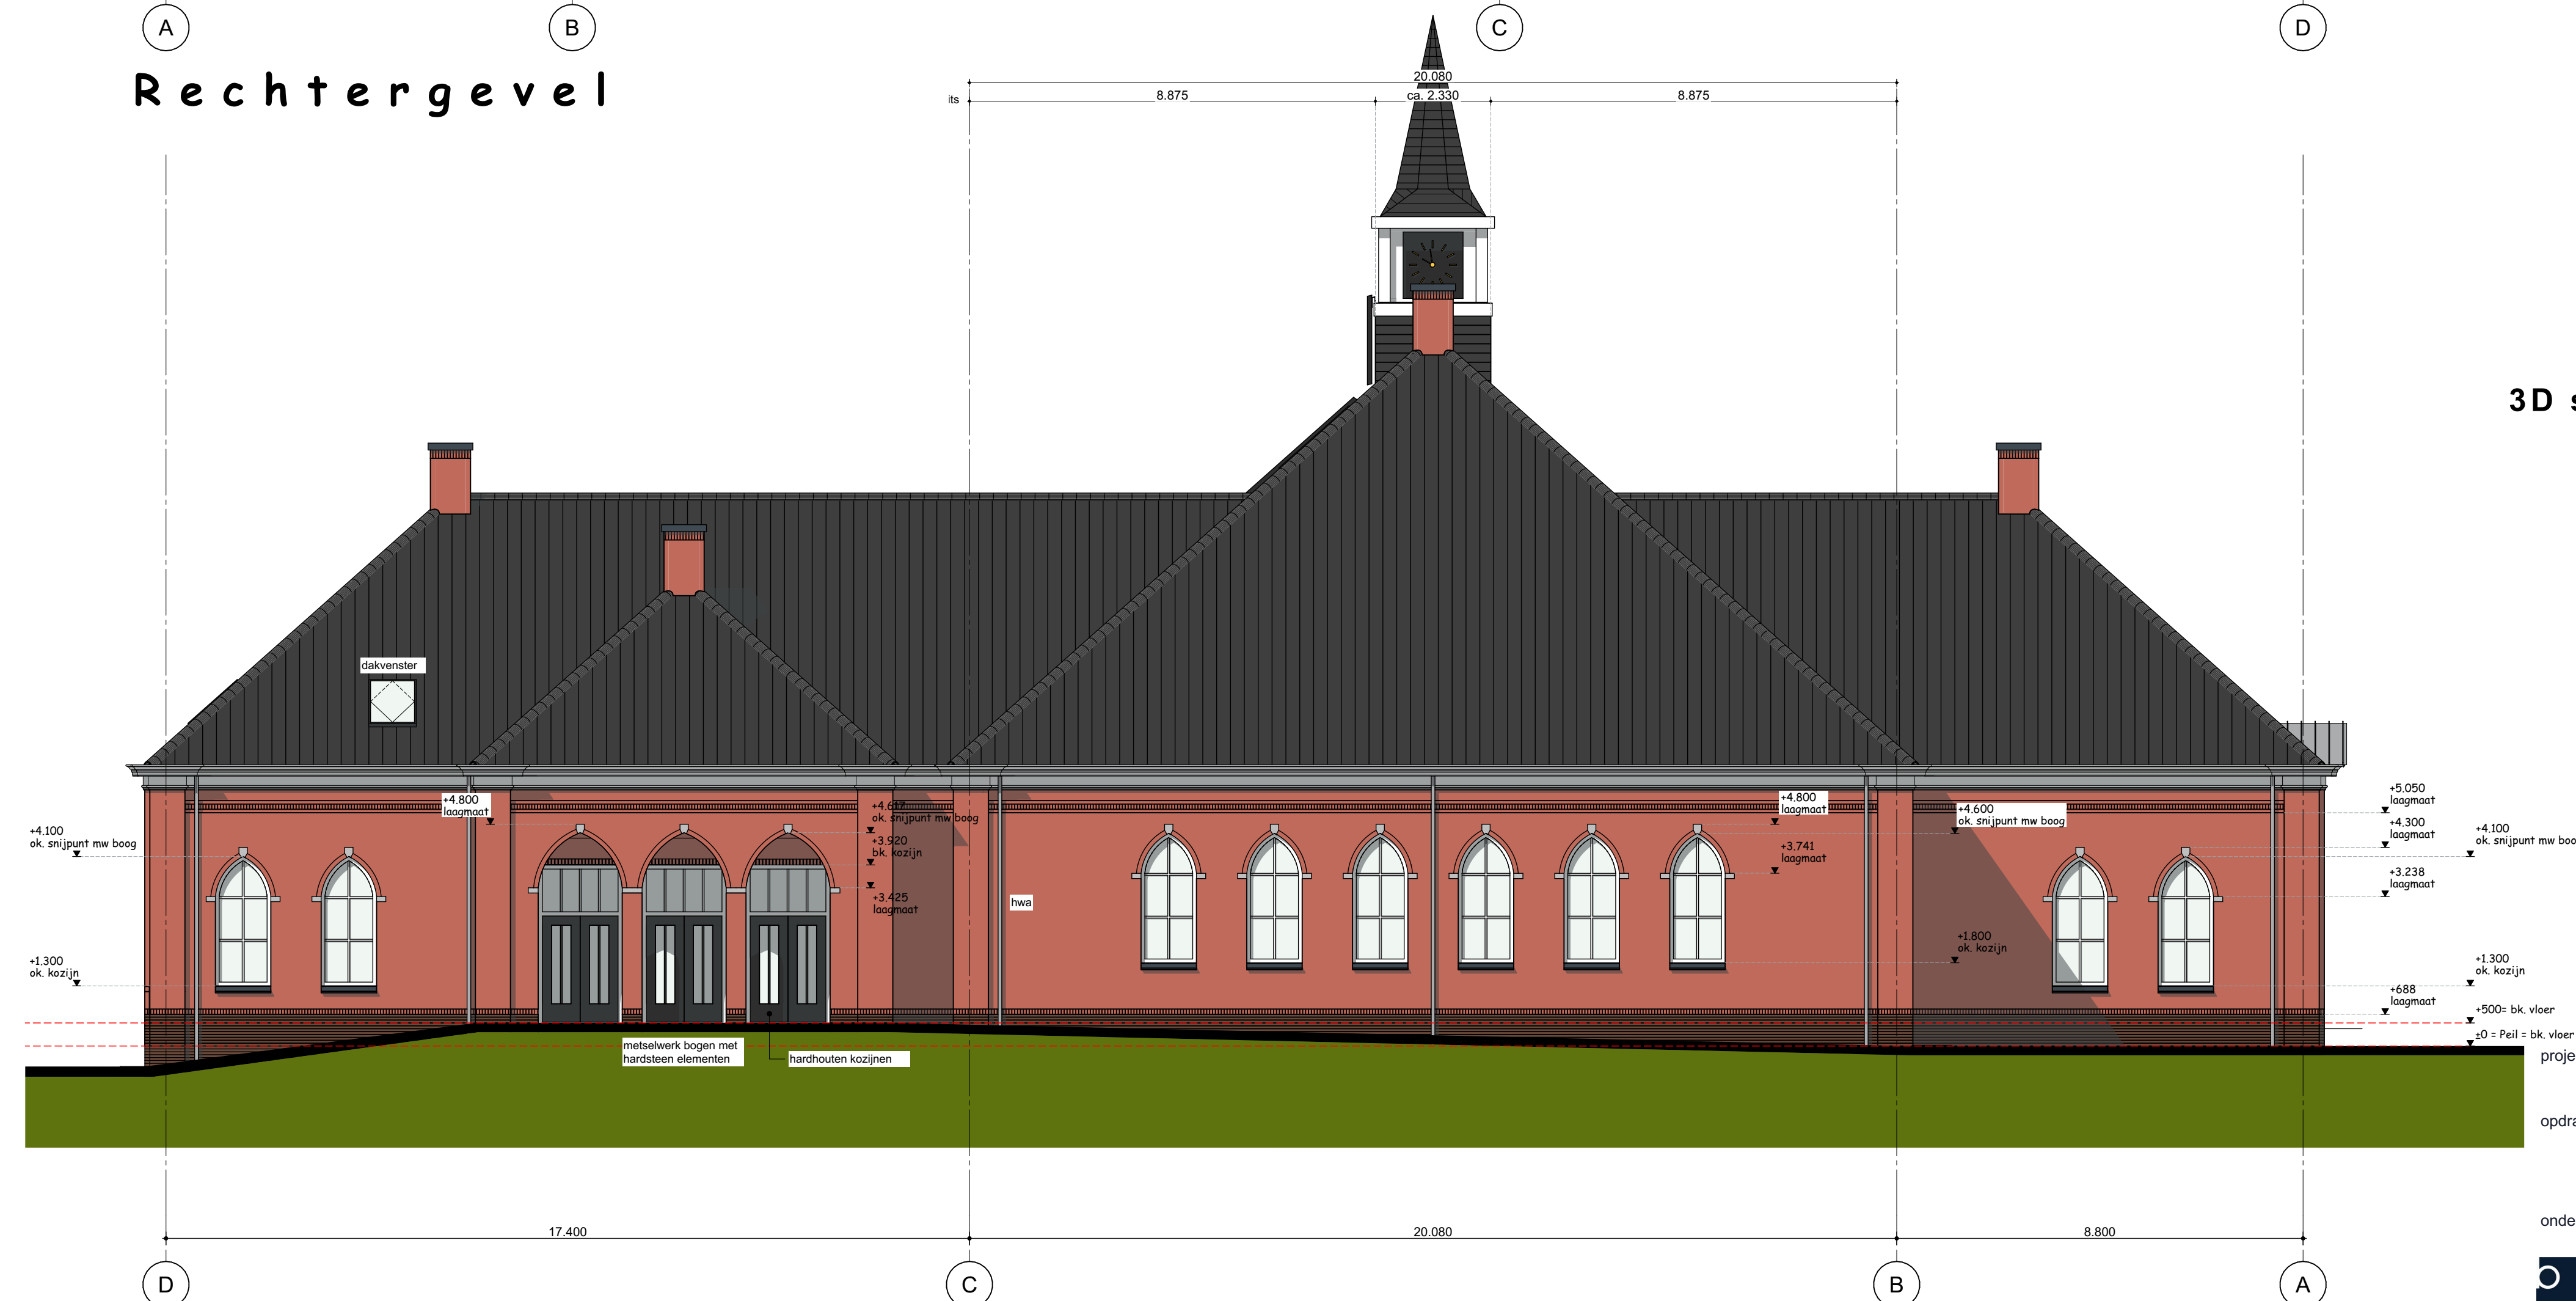

Linkergevel

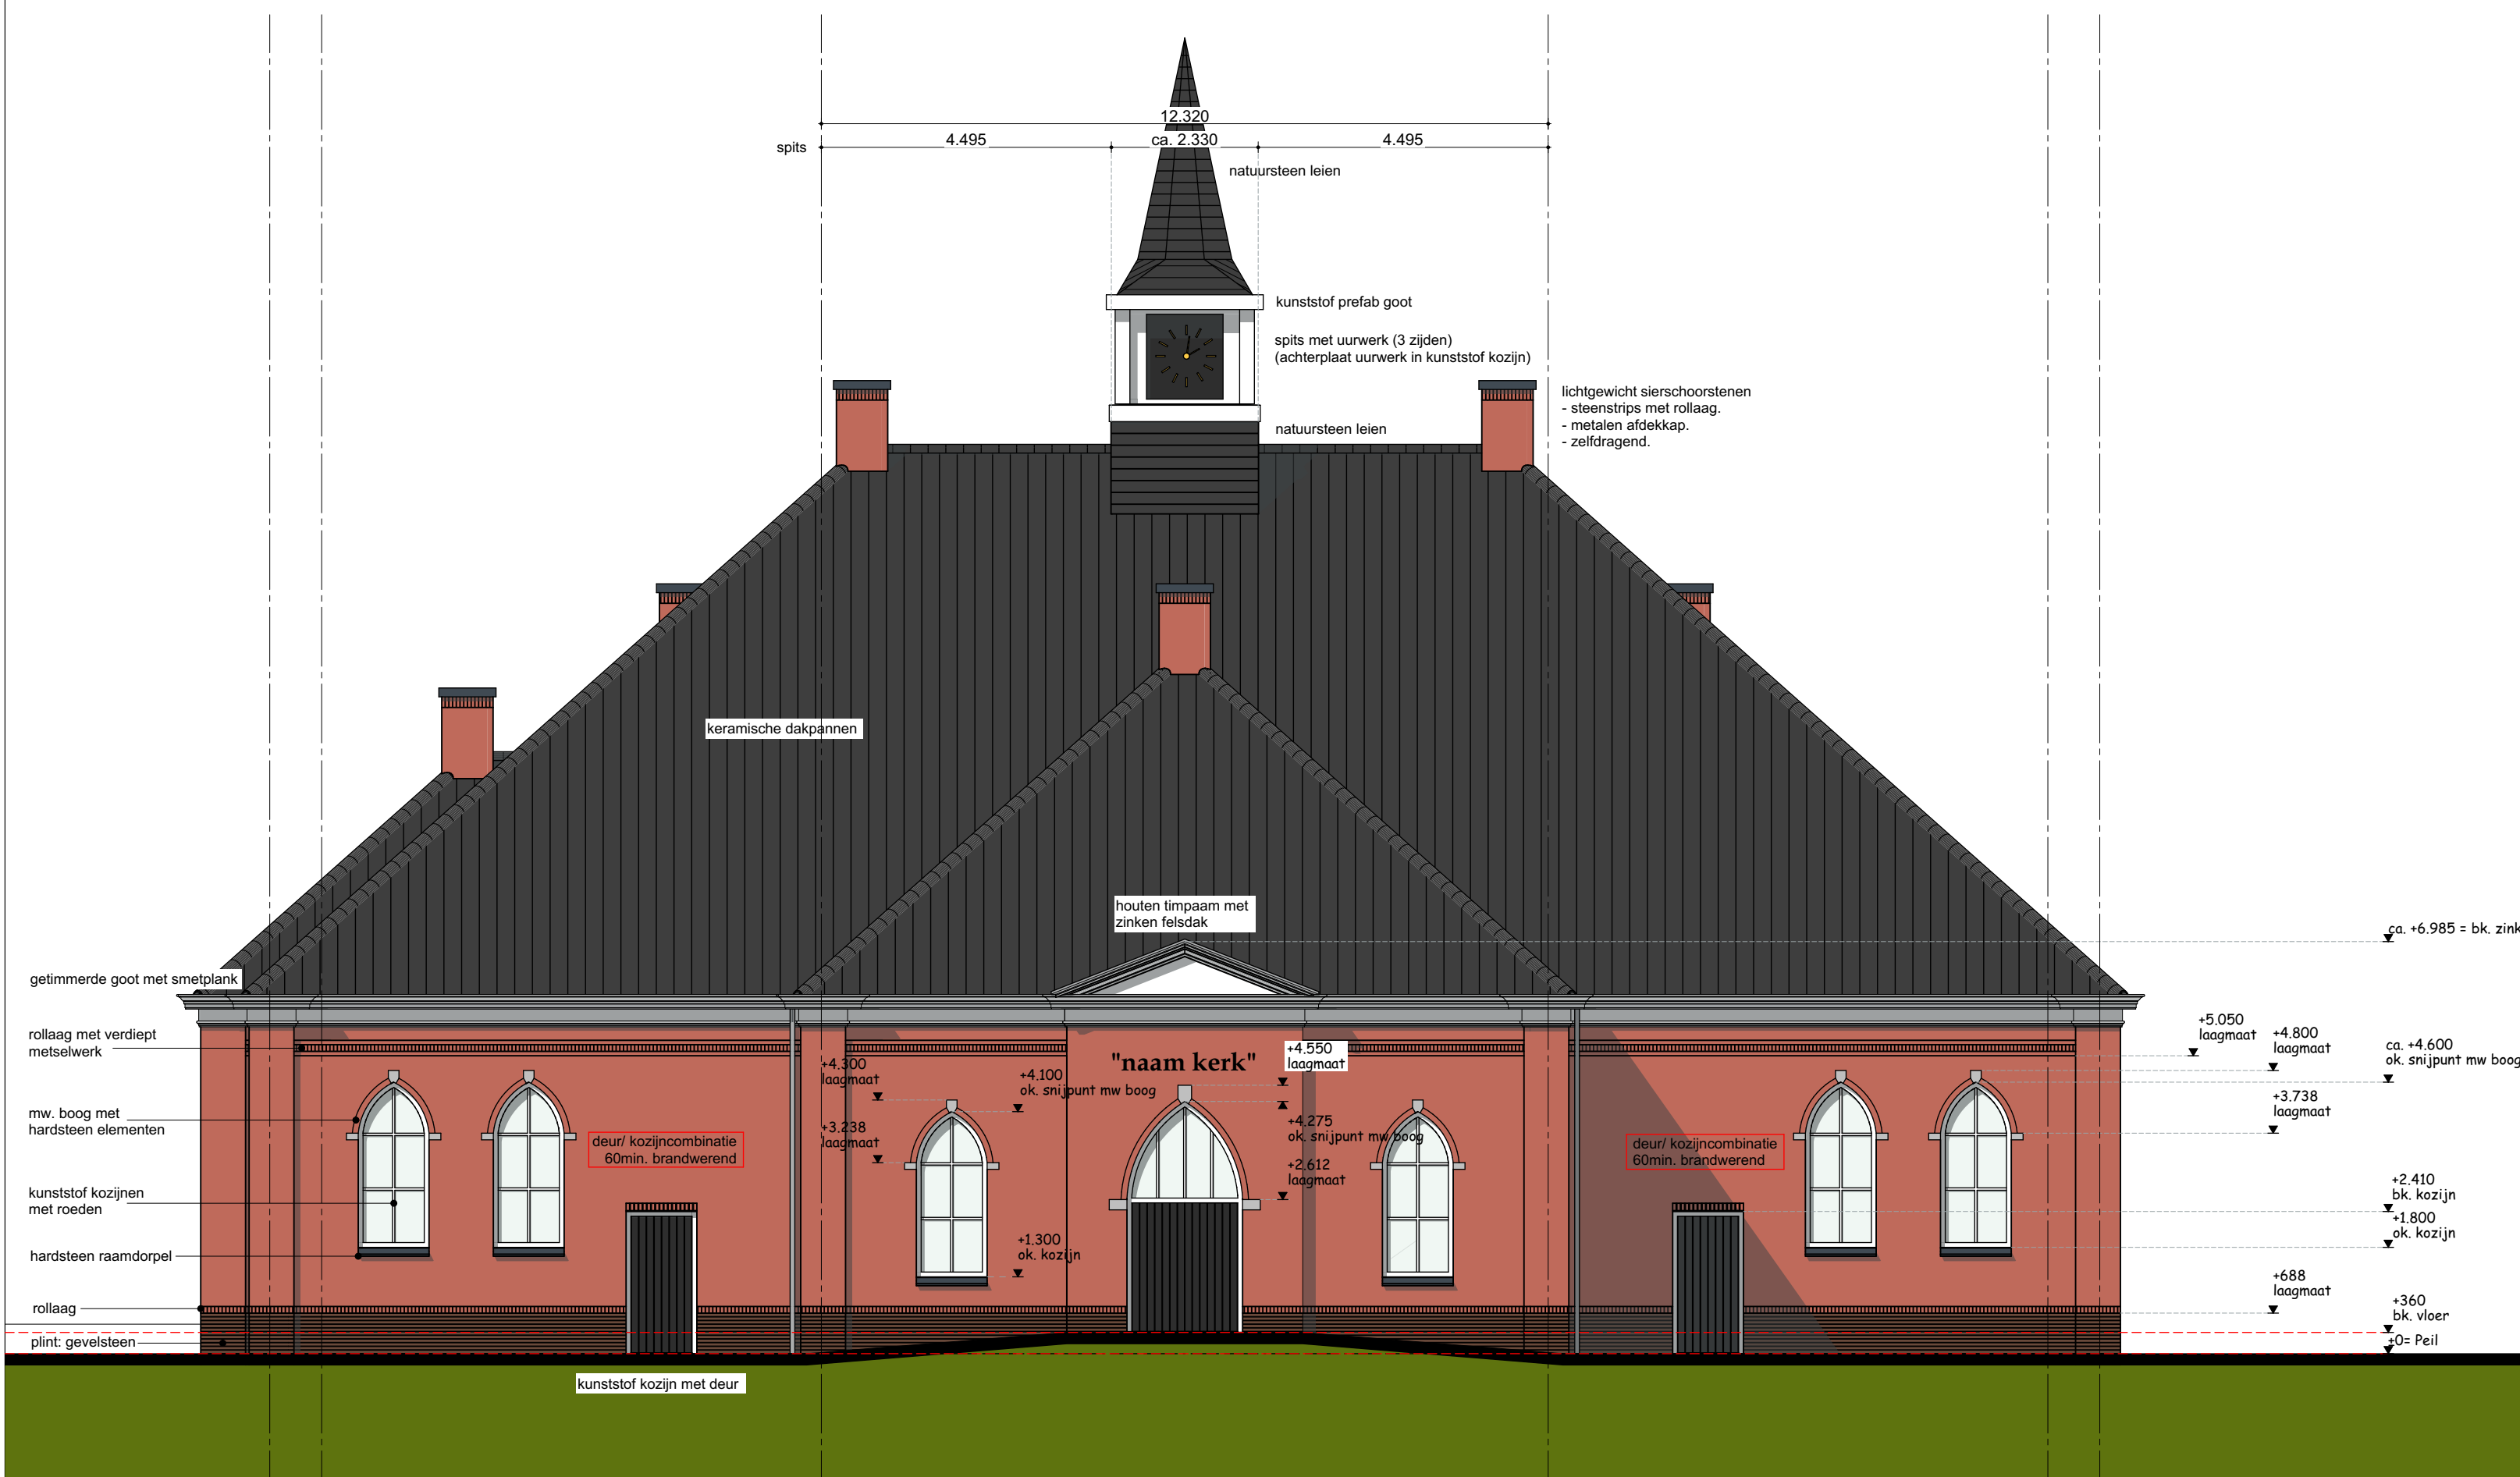

Voorgevel

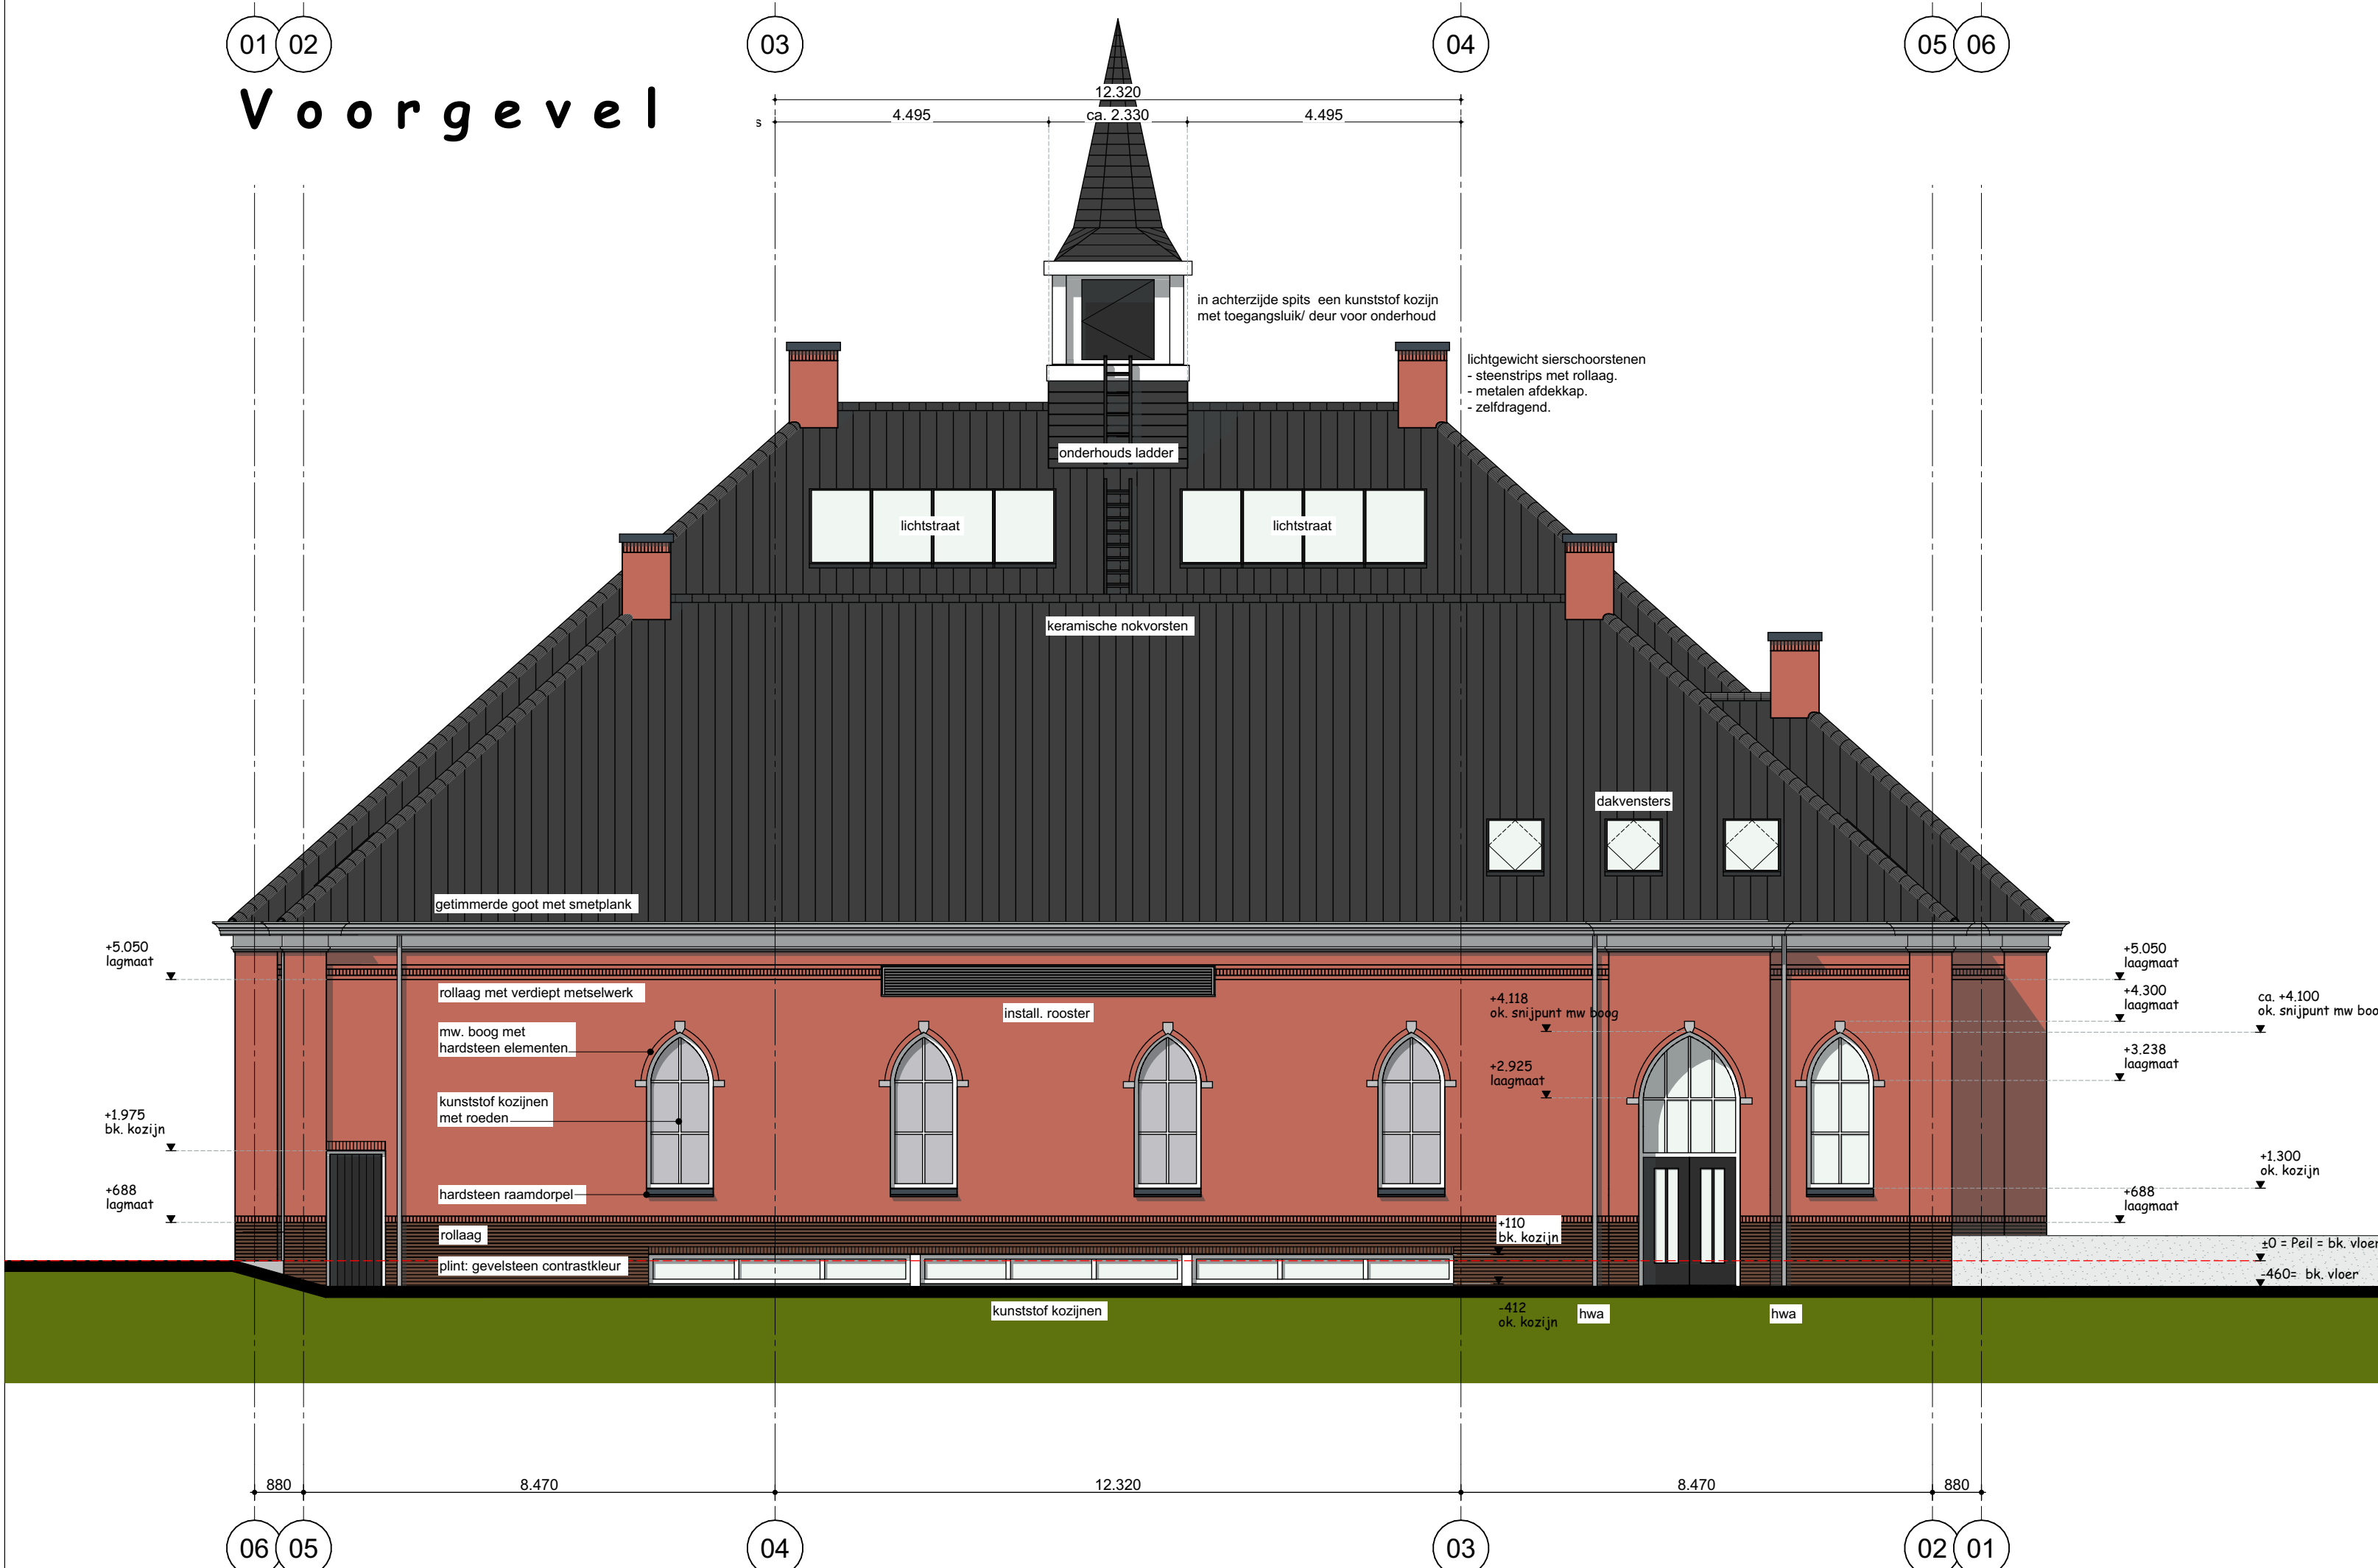

Achtergevel