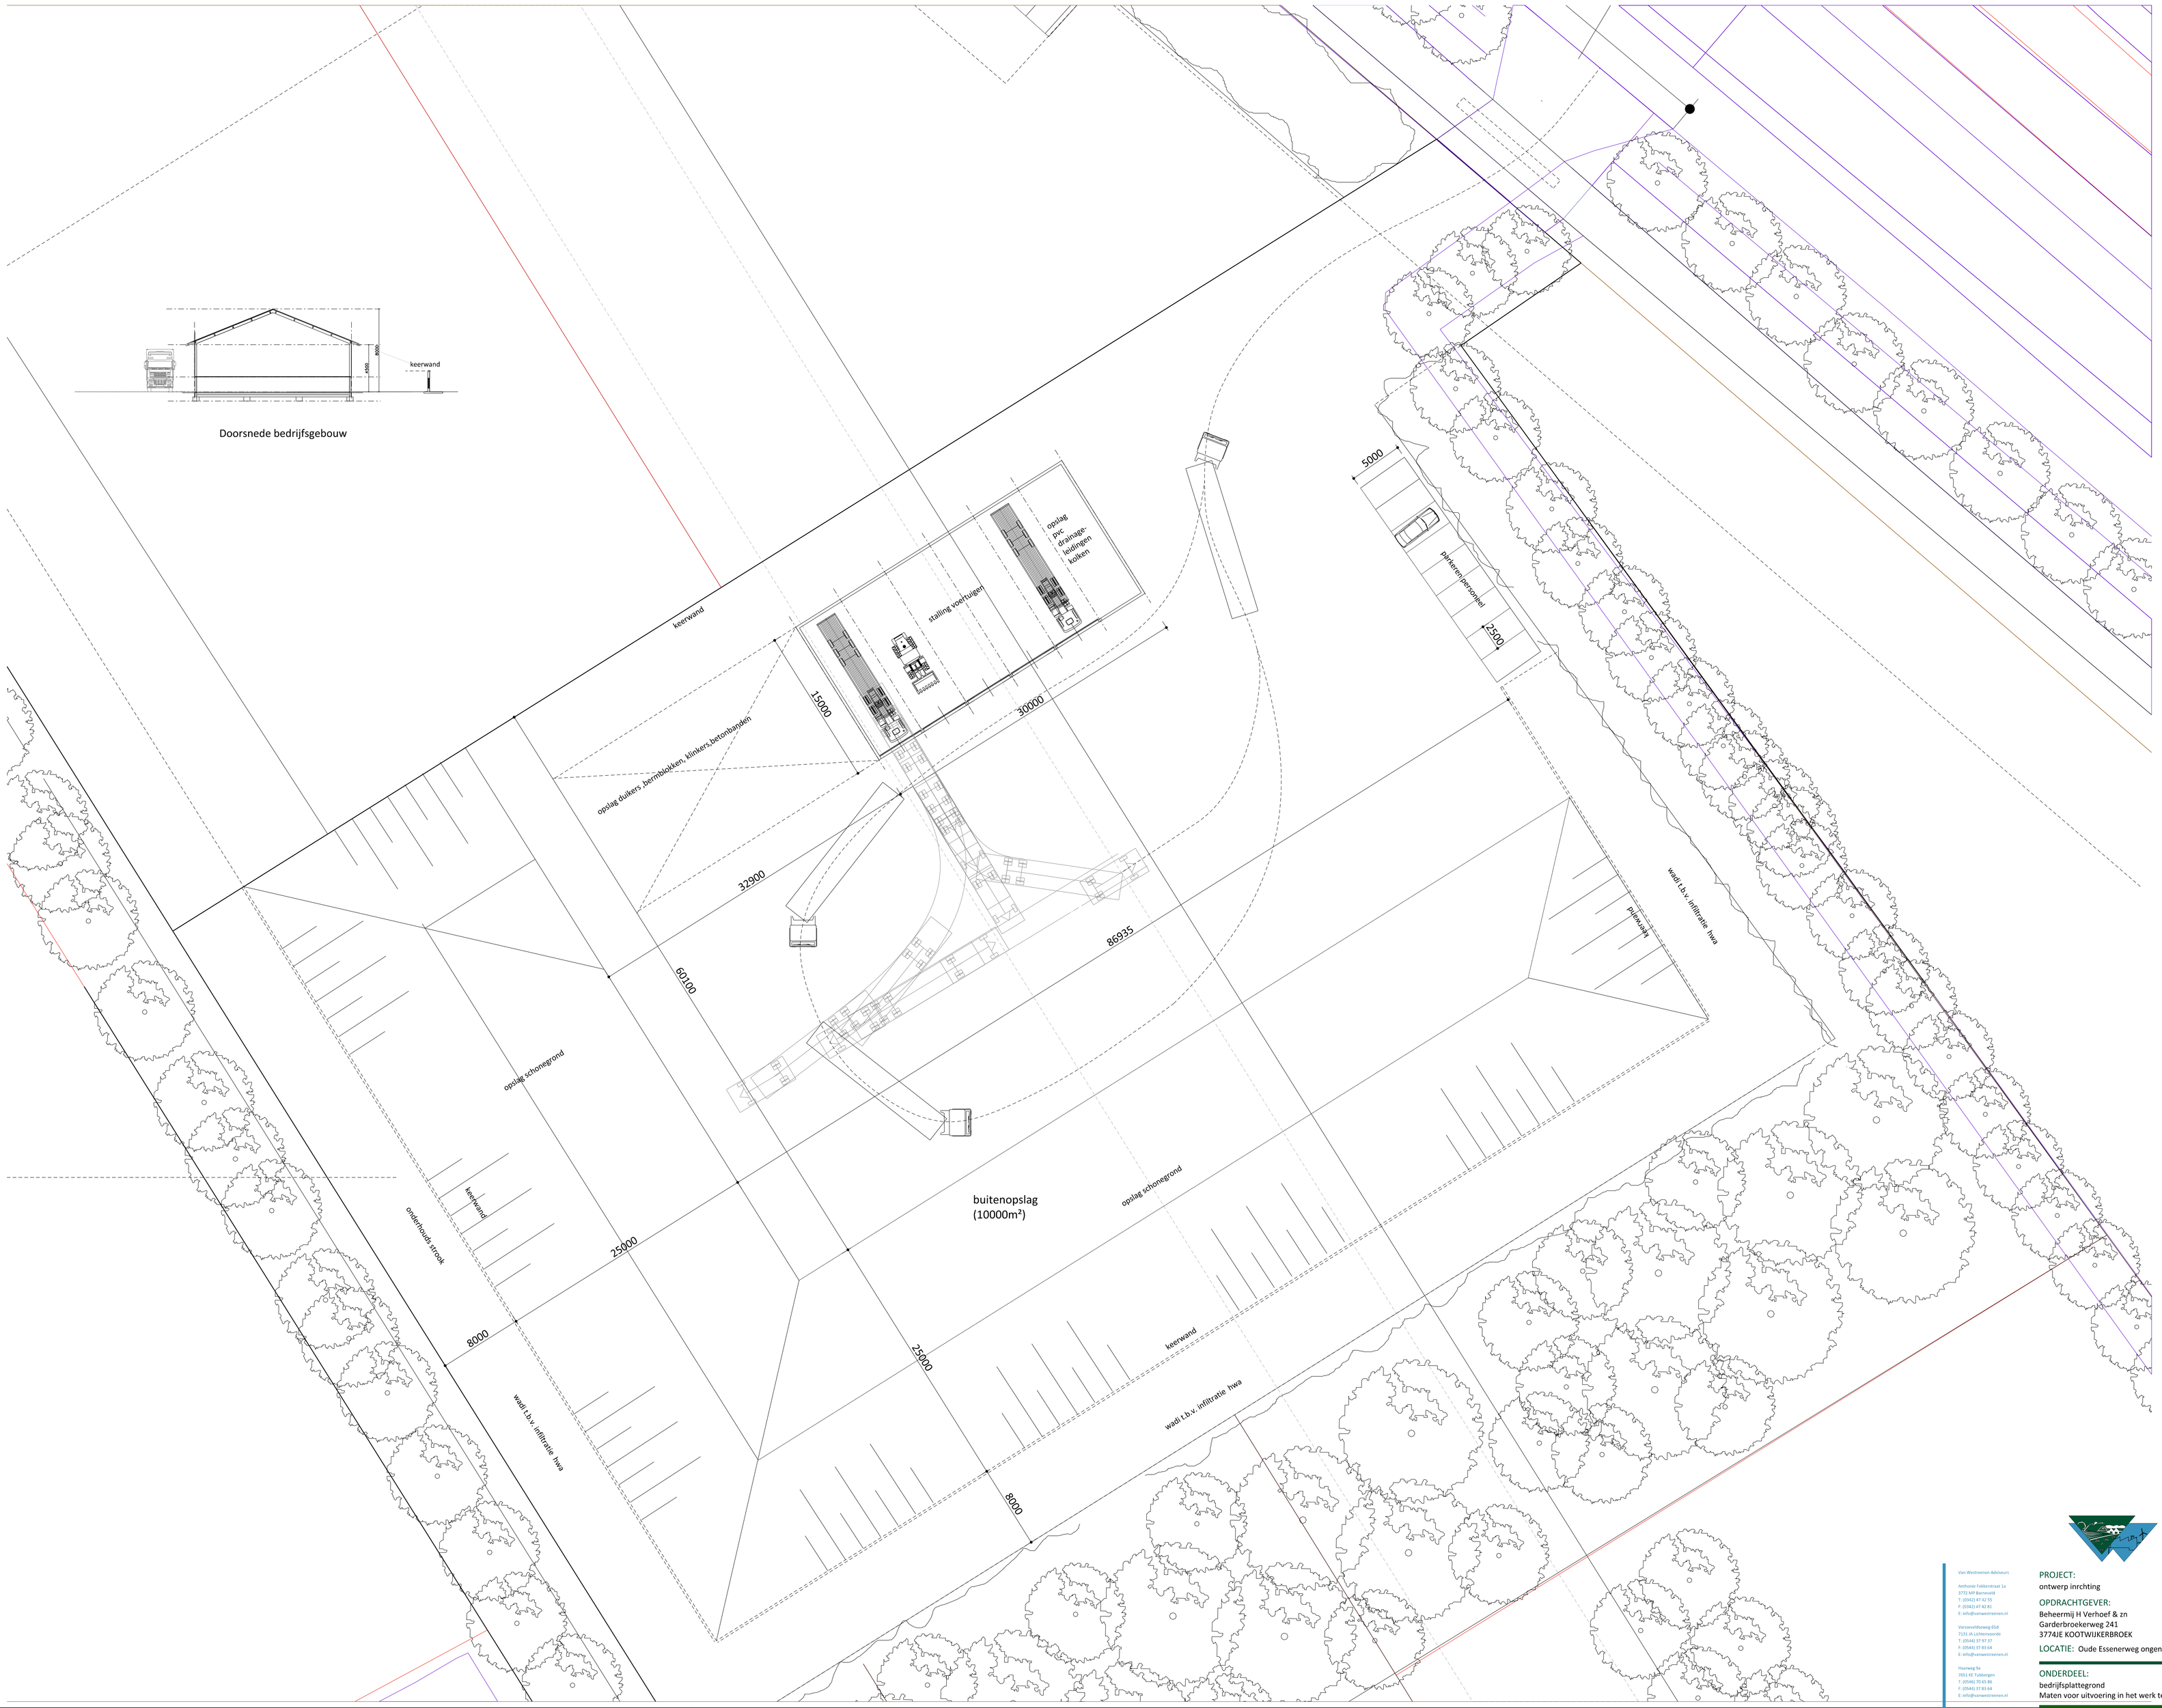

Doorsnede bedrijfsgebouw

VanWestreenen
ADVISEURS RUIMTELIJKE ONTWIKKELING

Van Westreenen Adviseurs

Anthonie Fokkerstraat 1a
3772 MP Barneveld
T: (0342) 47 42 55
F: (0342) 47 42 81
E: info@vanwestreenen.nl

Varosveldweg 65d
7131 JR Lichtenvoorde
T: (0544) 37 97 37
F: (0544) 37 83 64
E: info@vanwestreenen.nl

Hoarweg 9a
7651 KE Tubbergen
T: (0546) 70 93 86
F: (0544) 37 83 64
E: info@vanwestreenen.nl

PROJECT:
ontwerp inrchting

OPDRACHTGEVER:
Beheermij H Verhoef & zn
Garderbroekerweg 241
3774JE KOOTWIJKERBROEK

LOCATIE: Oude Essenerweg ongenummer Kootwijkerbroek

ONDERDEEL:
bedrijfsplattegrond
Maten voor uitvoering in het werk te controleren

SCHAAL: 1:200
GETEKEND: TB
FORMAAT: A1
DATUM: 11-4-2022
WIJZIGING: 12-9-2022

PROJECTNUMMER:
OV-ESSENERWEG