



SITUATIE : 1 : 1000	
Kad. bek. gem. :	Barneveld
Sectie :	G
No. (s) :	2539
Schaal :	1: 1000

Project	Plan voor de bouw woning en loods-overschrijding bouwblok	12-12-2022	datum
Opdrachtgever	Hr. J.W. Dekker		gewijzigd
Onderdeel	Puurveenseweg 28 3774 PJ Kootwijkerbroek		
Tek.no.	SITUATIE		
	SIT-01-A	1 : 100	schaal
	Achternveldseweg 8 3772 NB Barneveld T. 0342 424000	Postadres: Achternveldseweg 8 3772 NB Barneveld	getekend EVDB
	E: 3772na3@hetnet.nl Architect: E. van den Brink, reg: 1.890402,051		proj. no. 22-07-2022

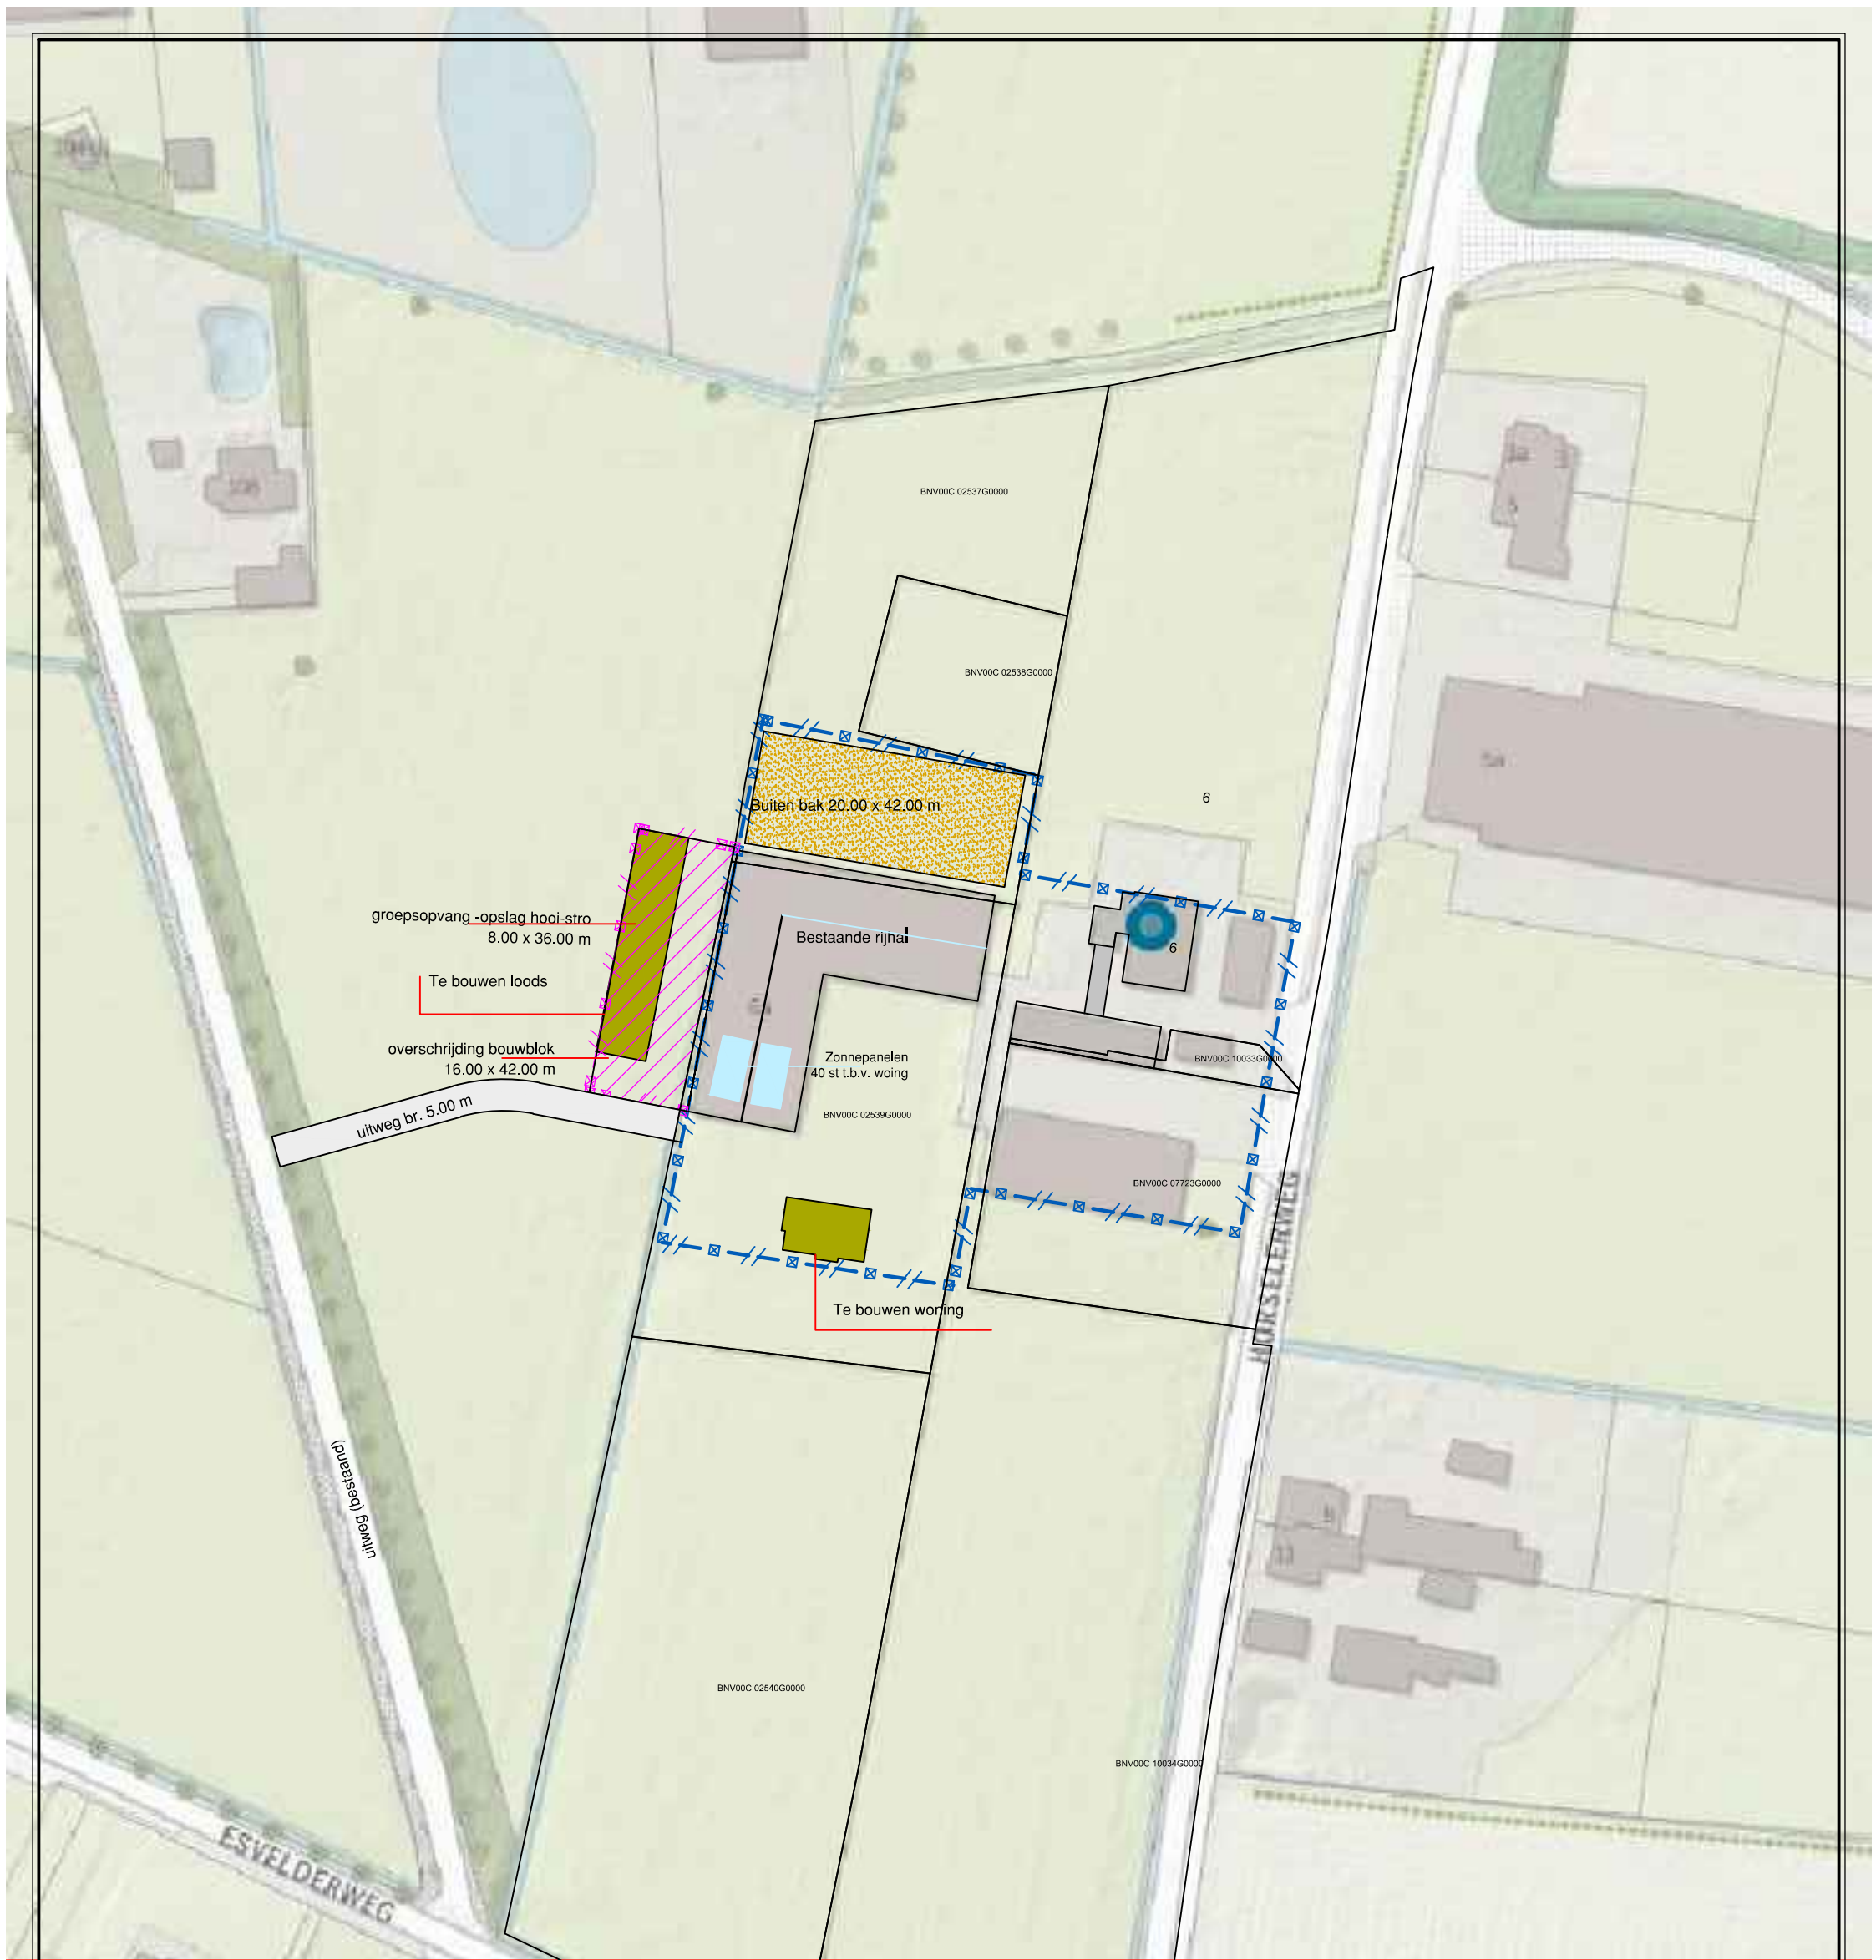

VOORGEVEL

RECHTERZIJGEVEL

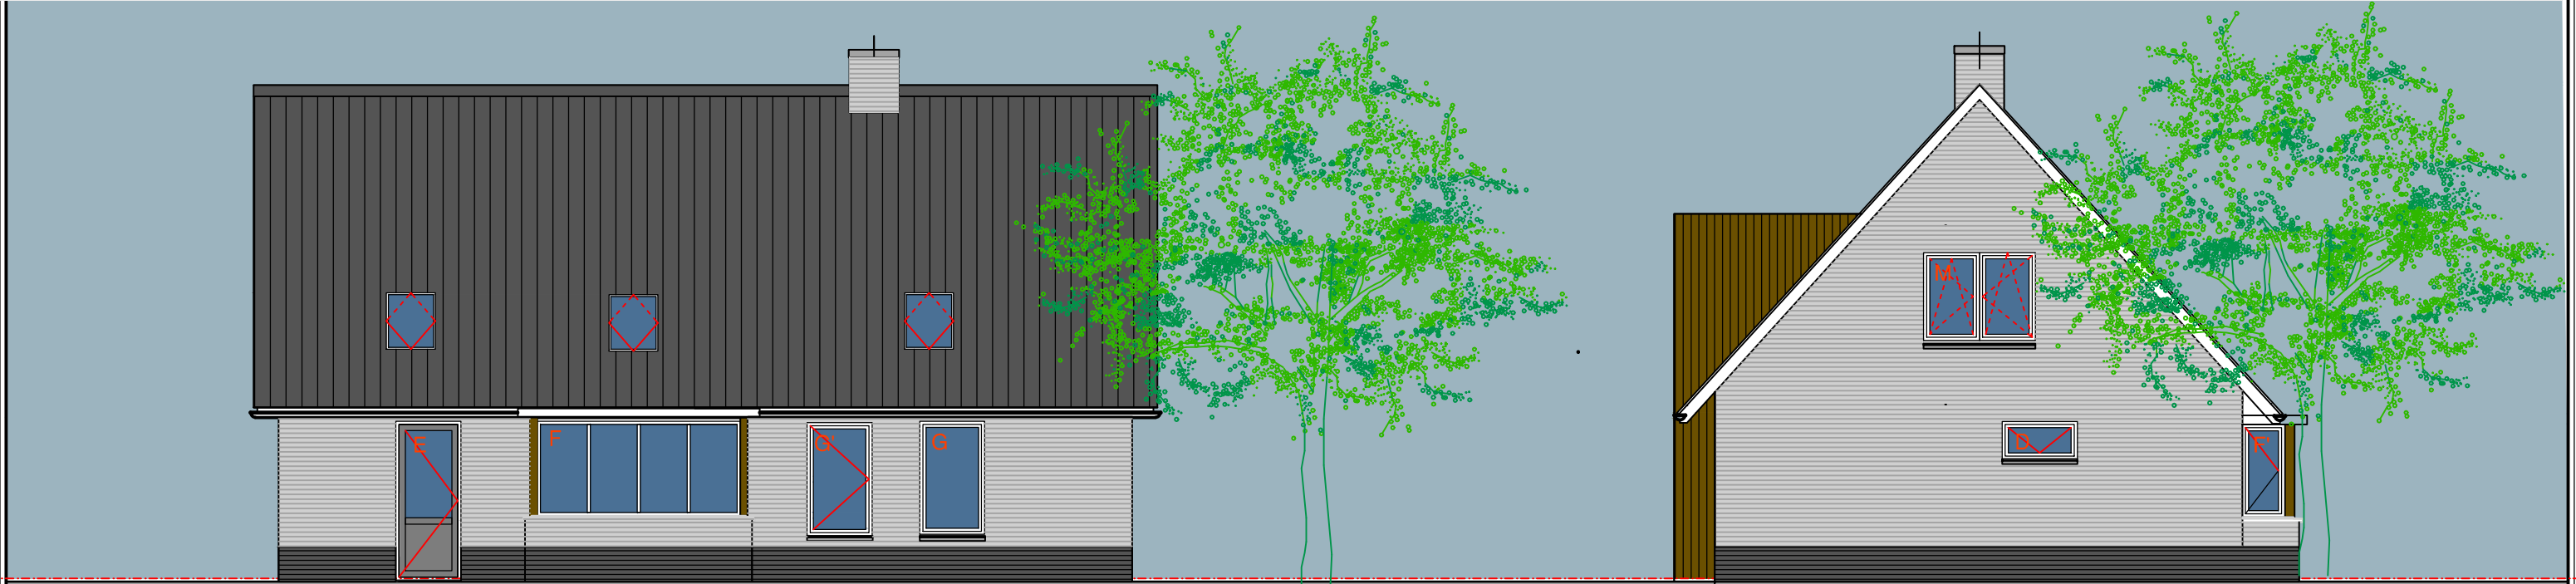



ACHTERGEVEL

LINKERZIJGEVEL



Project	Plan voor de bouw van een woning aan de Horselerweg 6 3774 PE Kootwijkerbroek	12-12-2022	datum
Opdrachtgever	Hr. J.W. Dekker Puurveenseweg 28 3774 PJ Kootwijkerbroek		gewijzigd
Onderdeel	GEVELS		
Tek.no.	G-01-A	1 : 100	schaal
	Achterveldseweg 8 3772 NB Barneveld T. 0342 424000	Postadres: Achterveldseweg 8 3772 NB Barneveld	EVDB
	E: 3772na3@hetnet.nl Architect: E. van den Brink, reg. 1.890402,051		proj. no. 21-02-04

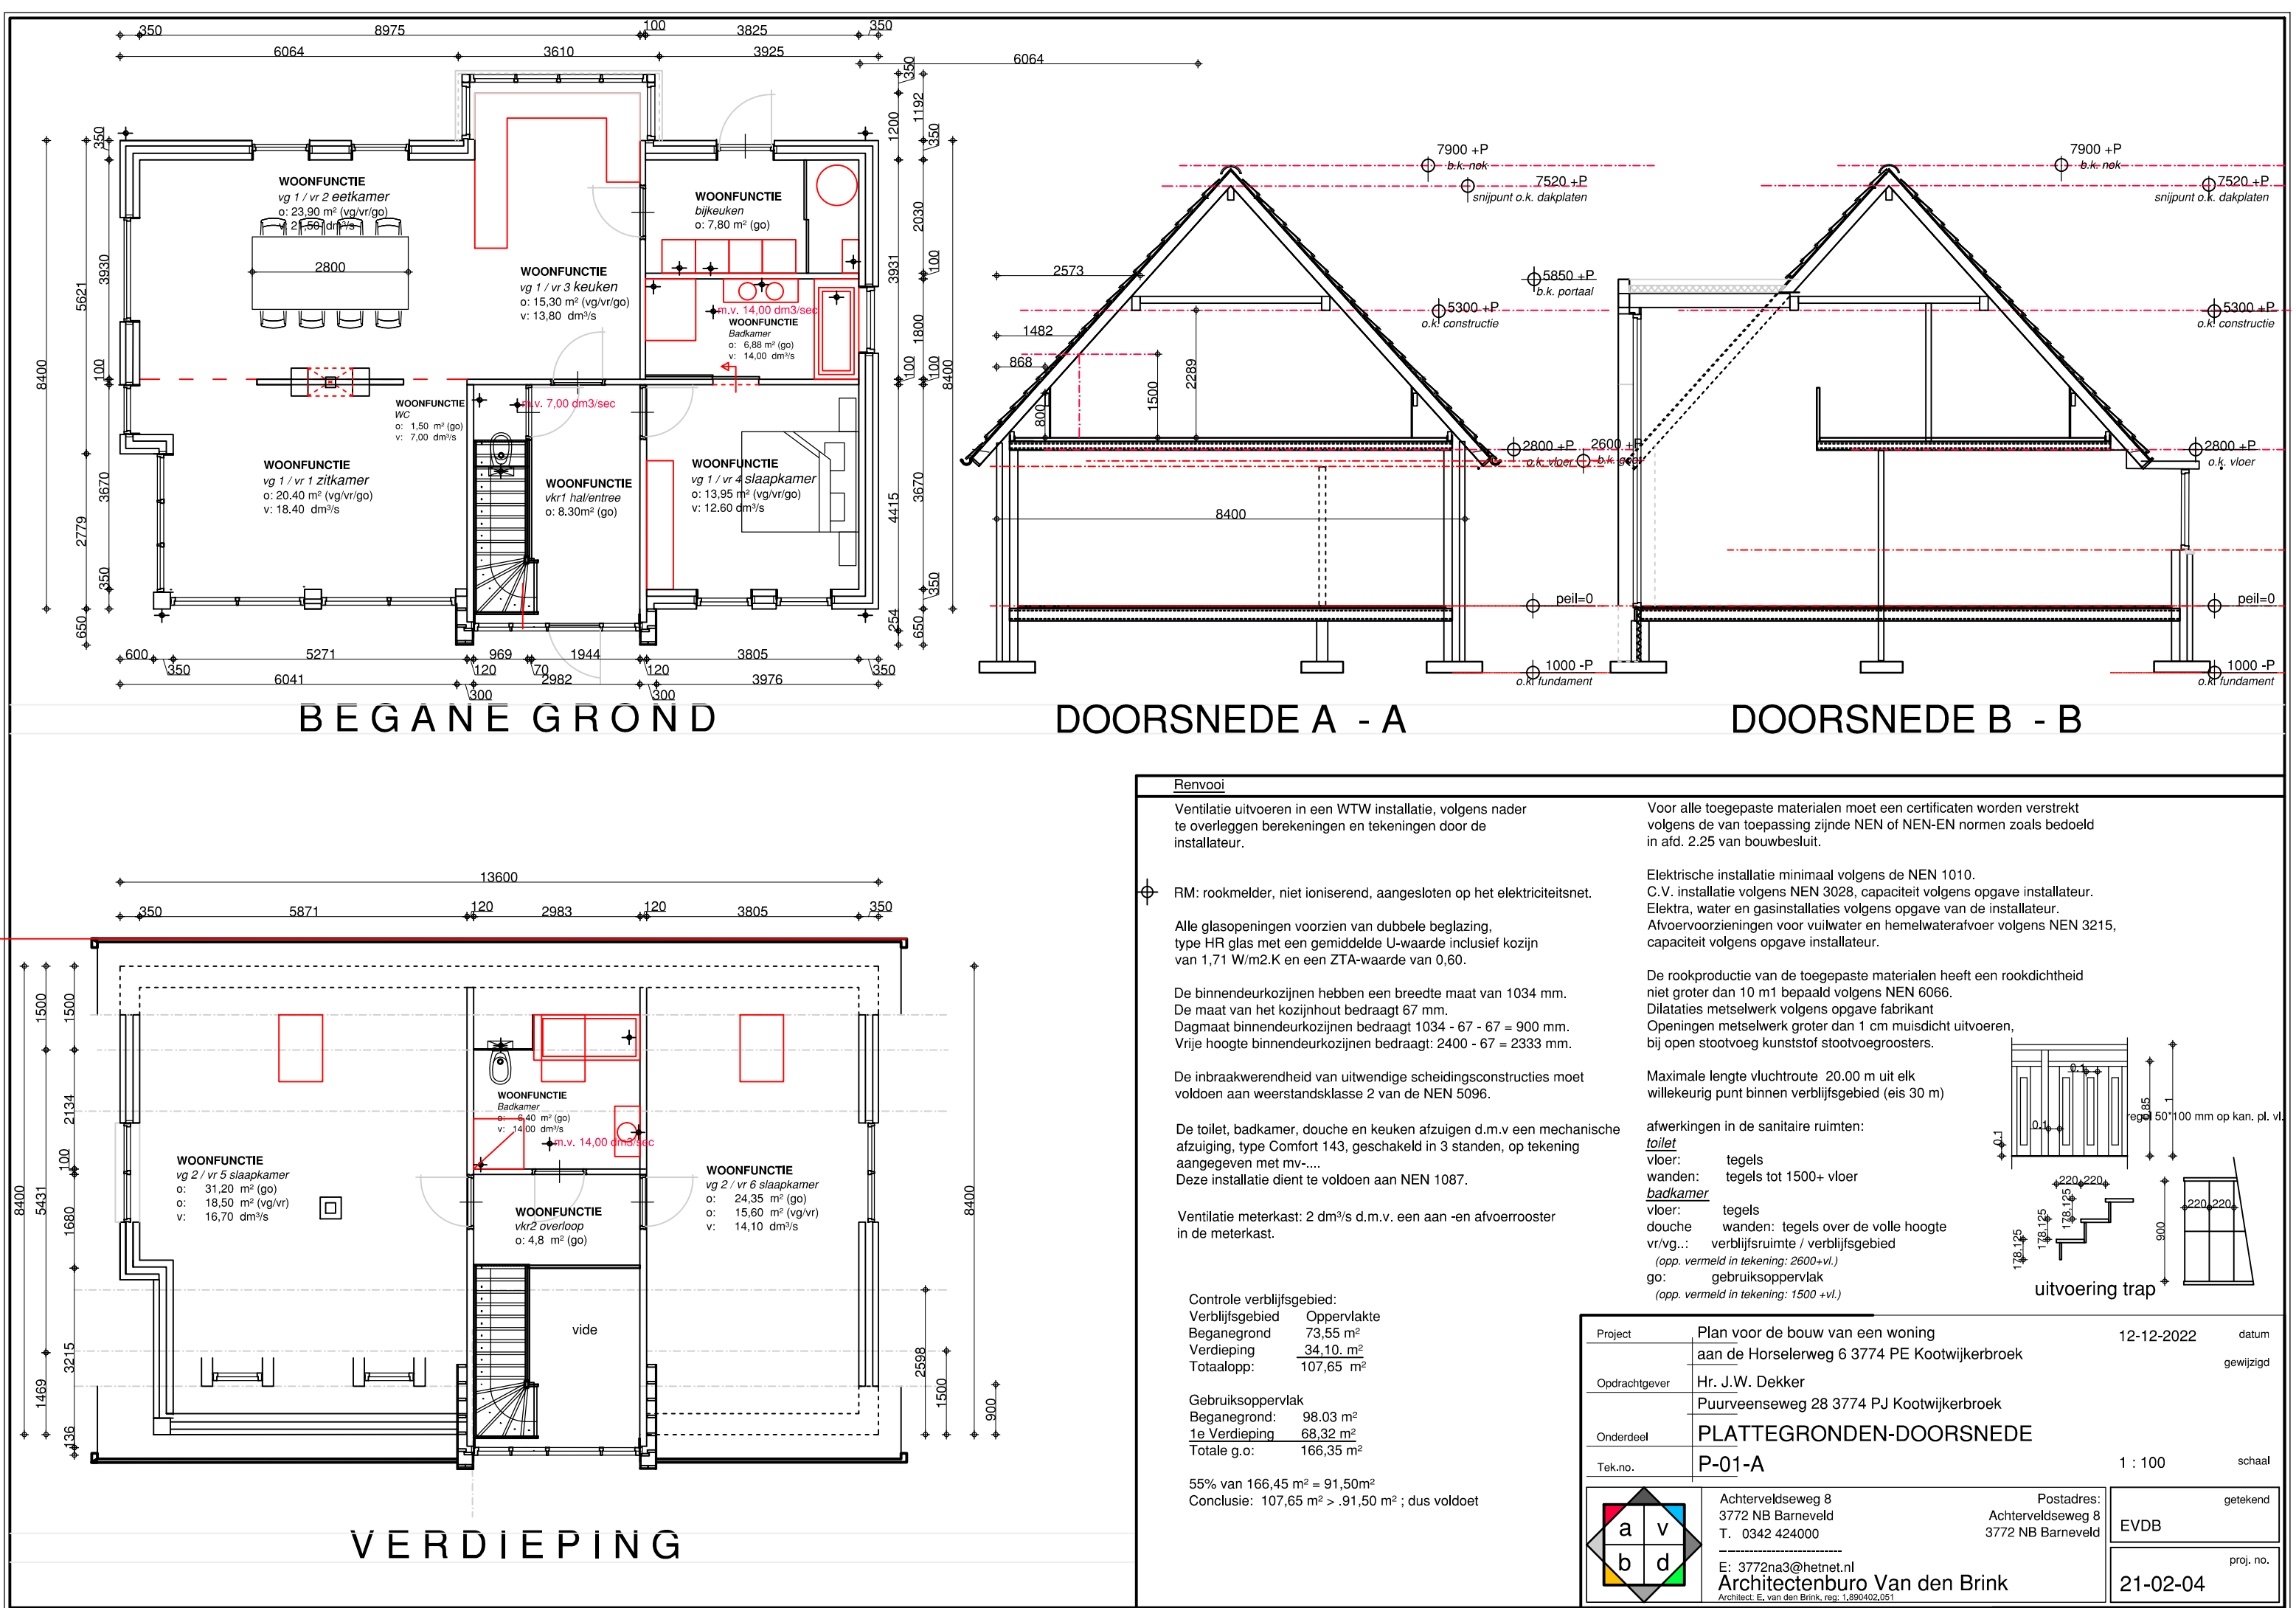

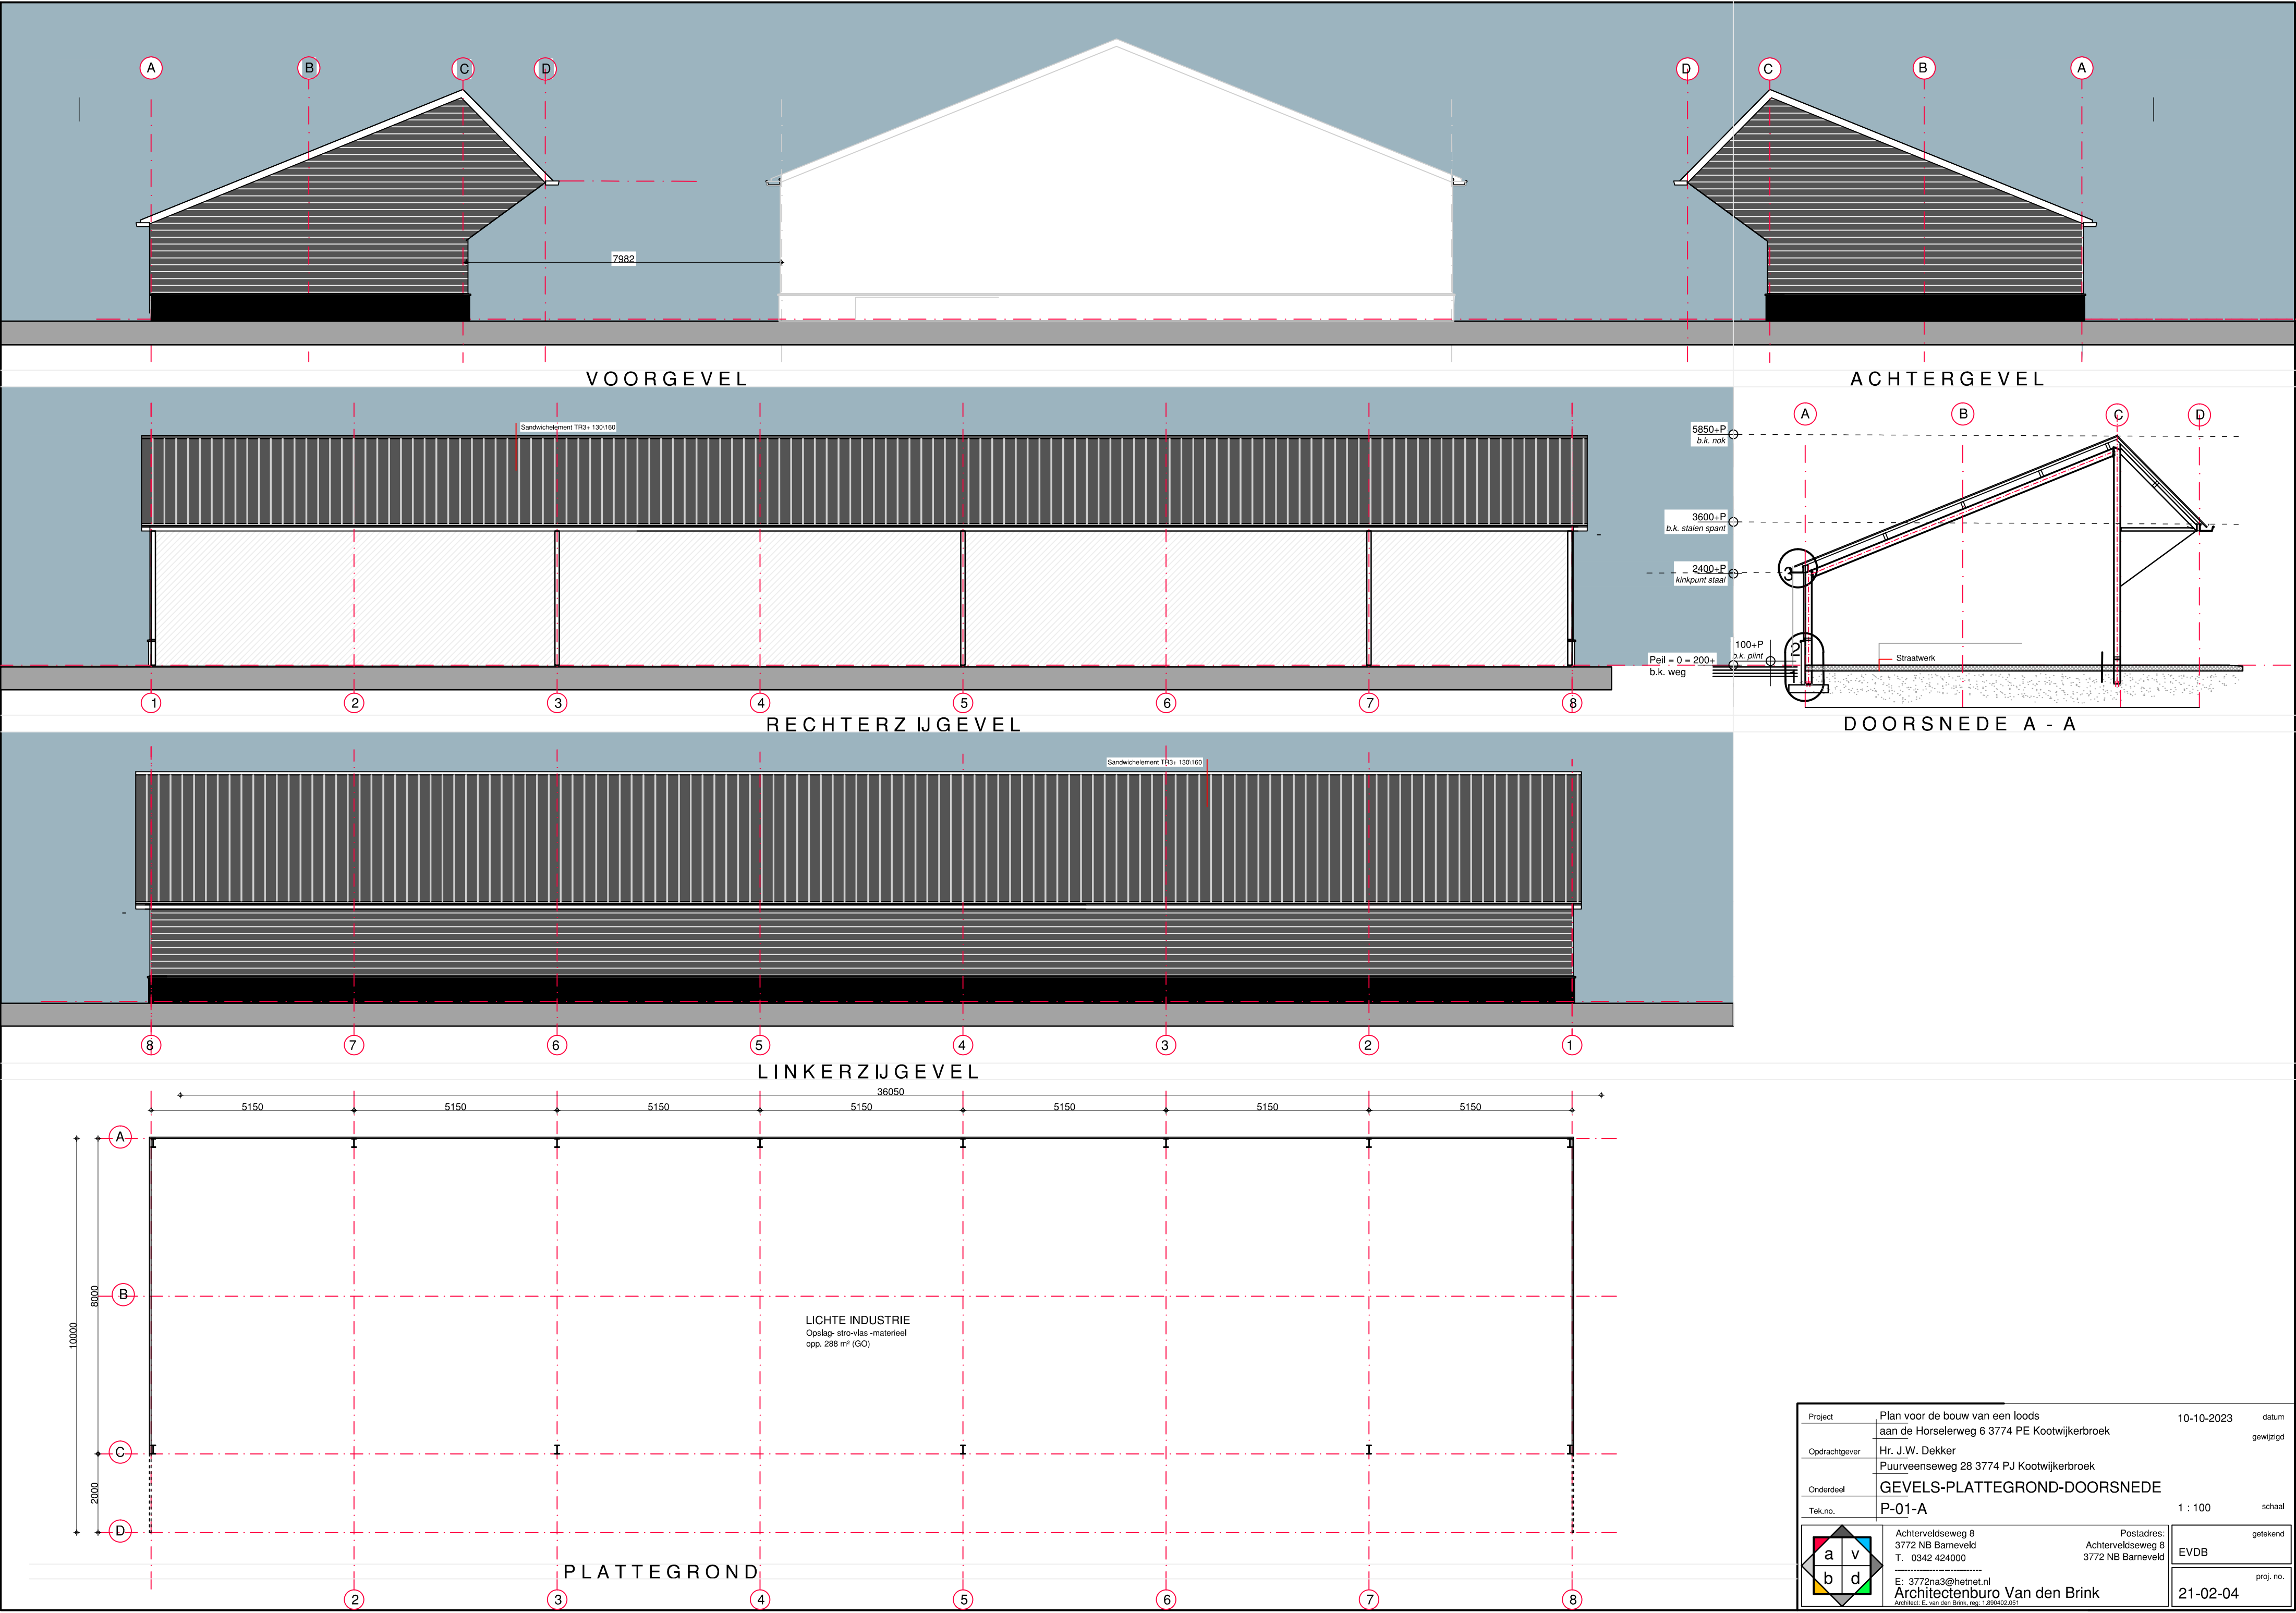

Project	Plan voor de bouw van een loods aan de Horselerweg 6 3774 PE Kootwijkerbroek	10-10-2023	datum
Opdrachtgever	Hr. J.W. Dekker Puurveenseweg 28 3774 PJ Kootwijkerbroek		gewijzigd
Onderdeel	GEVELS-PLATTEGROND-DOORSNEDE		
Tek.no.	P-01-A	1 : 100	schaal
a v b d Achterveldseweg 8 3772 NB Barneveld T. 0342 424000 E: 3772na3@hetnet.nl Architect: E. van den Brink, reg. 1.890402.051		Postadres: Achterveldseweg 8 3772 NB Barneveld	getekend EVDB
			proj. no. 21-02-04

Meets van dit document mag, op welke wijze dan ook, gereproduceerd worden zonder schriftelijke toestemming van Architectenburo Van den Brink.