

Verkennd bodemonderzoek en asbest in bodemonderzoek

Locatie

Adres: Garderbroekerweg 83
Postcode, Plaats: 3774 JC KOOTWIJKERBROEK

Opdrachtgever

Naam: Wijnboerderij Welgelegen
Adres: Garderbroekerweg 83
Postcode, plaats: 3774 JC KOOTWIJKERBROEK

Contactpersoon: Mevrouw M. Boon
Telefoonnummer: 06-11285404

Uitvoering en rapportage

Naam: Grondvitaal BV
Adres: Voorthuizerstraat 256
Postcode, plaats: 3881 SN Putten

Telefoonnummer: 0341 491323
Fax: 0341 491806
E-mailadres: info@grondvitaal.nl

Contactpersoon: dhr. J.W. Mertens

Projectgegevens

Projectnummer: **2330069A**
Versie: **01**
Revisiestatus: Definitief

Rapportagedatum: 11 oktober 2023
Autorisatiedatum: 11 oktober 2023

Uitvoering conform: NEN 5740
NEN 5707

Analyses

Naam: Eurofins Analytico B.V.
Adres: Gildeweg 42-46
Postcode, plaats: 3771 NB Barneveld

Telefoonnummer: 0342 426300
E-mailadres: info-env@eurofins.nl

Naam: ACMAA
Adres: 't Haarboer 6
Postcode, plaats: 7561 BL Deurningen

Telefoonnummer: 074-2455040
E-mailadres: laboratorium@acmaa.nl

INHOUDSOPGAVE

1 SAMENVATTING

2 VOORONDERZOEK EN ONDERZOEKSHYPOTHESE

- 2.1 Doel van het onderzoek
- 2.2 Historisch onderzoek en visuele waarneming
- 2.3 Onderzoekshypothese
- 2.4 Uitvoering van het onderzoek
- 2.5 Geohydrologie

3 UITVOERING VERKENNEND BODEMONDERZOEK

- 3.1 Veldwerk
- 3.2 Resultaten veldwerk
- 3.3 Laboratoriumonderzoek
- 3.4 Interpretatie van het laboratoriumonderzoek
- 3.5 Overzicht analyseresultaten

4 ONDERZOEK ASBEST IN BODEMONDERZOEK

- 5.1 Veldwerk
- 5.2 Resultaten bodeminspectie
- 5.3 Laboratoriumonderzoek
- 5.4 Interpretatie van het laboratoriumonderzoek
- 5.5 Overzicht analyseresultaten

5 SAMENVATTING, CONCLUSIE en AANBEVELING

- 5.1 Samenvatting verkennend bodemonderzoek
- 5.2 Samenvatting asbest in bodemonderzoek
- 5.3 Conclusie
- 5.4 Aanbeveling

BIJLAGEN

- 1. Overzicht boorpunten en inspectiegaten
 Kadastrale situatie
- 2. Boorprofielen
- 3. Analyseresultaten
- 4. Achtergrond-, streef- en interventiewaarden standaardbodem

1 SAMENVATTING

Soort onderzoek	Verkennd bodemonderzoek en asbest in bodemonderzoek				
Aanleiding	bestemmingsplanwijziging / aanvraag omgevingsvergunning				
Doel	Vaststellen of sprake is van verontreiniging in de grond / grondwater				
Opzet	NEN 5740 ONV (onverdacht) NEN 5707+C2:2017 § 6.4.5 (verdachte bovengrond, diffuse bodembelasting, heterogeen verdeeld)				
Locatie	Garderbroekerweg 83 3774 JC KOOTWIJKERBROEK				
Kadastraal bekend	Gemeente	GARDEREN			
	Sectie	H			
	Nummer	4758			
Oppervlakte totaal	28.400	m²			
Terreininrichting	gedeeltelijk verhard				
Terreingebruik	Wonen / recreatie				
Terreingebruik omgeving	Agrarisch				
Kaartcoördinaten	X =	172962	Y =	464179	
Hypothese NEN 5740	Onverdacht				
Hypothese NEN 5707	Verdacht				
VERKENNEND BODEMONDERZOEK					
Aantal boringen / peilbuizen	0,5 m-mv	1,0 m-mv	2,0 m-mv	2,5 m-mv	peilbuis
	8	-	2	-	1
Bodemopbouw	Donkerbruin tot lichtbruin-grijs matig fijn zand				
Grondwaterstand	2,11	m-mv			
Zintuiglijke waarnemingen	Sporen baksteen				
Resultaten grond		> achtergrondwaarde		> interventiewaarde	
	Mm1 bg	Minerale olie C10 - C40 (0,04) PAK 10 VROM (0,21)		-	
	Mm2 bg	-		-	
	Mm3 og	-		-	
Resultaten grondwater		> streefwaarde		> interventiewaarde	
	01	Barium (0,16)		-	
Conclusies verkennd bodemonderzoek	Hypothese verworpen.				
	De verontreiniging vormt geen aanleiding tot nader onderzoek. Er zijn o.i. geen belemmeringen voor de gewenste activiteiten.				

ASBEST IN BODEMONDERZOEK					
Visuele inspectie Grondonderzoek	Maaiveld geïnspecteerd in stroken van 1,5 m haaks op elkaar 10 inspectiegaten van 0,3 bij 0,3 m en 0,5 m diep.				
Resultaten visuele inspectie	Maaiveld Er zijn geen asbestverdachte materialen aangetroffen Bovengrond Er zijn geen asbestverdachte materialen aangetroffen				
Resultaten asbestanalyses	Asbesthoudend materiaal (grove fractie)	Asbest fijne fractie	Losse vezels <0,5 mm (SEM)	Risiconorm vezels (SEM) in mg/kg ds.	Totaal gewogen asbestgehalte (grove, fijne fractie en SEM) in mg/kg ds.
Maaiveld	nee	-	-	-	geen asbest aangetroffen
ABM1 (G01 t/m G05)	nee	nee	nee	n.v.t.	geen asbest aangetroffen
ABM2 (G06 t/m G10)	nee	ja	nee	n.v.t.	<50
Conclusies asbest in bodemonderzoek	Hypothese verworpen. Er zijn geen onaanvaardbare gehalten asbest in de bodem aangetroffen.				

2 VOORONDERZOEK EN ONDERZOEKSHYPOTHESE

2.1 Doel van het onderzoek

Het doel van het verkennend bodem- en asbest in bodemonderzoek is het vaststellen van de milieuhygiënische kwaliteit van de bodem met betrekking tot de eventuele aanwezigheid van bodemverontreiniging in de grond en het freatisch grondwater.

2.2 Historisch onderzoek en visuele waarneming

Voor de locatie is reeds een historisch vooronderzoek conform NEN5725 opgesteld (Grondvitaal B.V., projectnummer 2330069, 19 juli 2023).

2.3 Onderzoekshypothese

Het historisch vooronderzoek is beoordeeld door de gemeente Barneveld. Aangegeven is dat een verkennend asbestonderzoek in grond/puin conform de NEN5707/ NEN5897 uitgevoerd dient te worden. Geadviseerd wordt om dit in combinatie met een verkennend bodemonderzoek conform NEN5740 uit te voeren.

Het uit te voeren onderzoek betreft het gedeelte waar een drietal natuurlodges, speelgelegenheden en een natuurtuin worden gerealiseerd.

Op grond van de beoordeling van gemeente Barneveld is de hypothese voor het te onderzoeken terrein "**niet verdachte locatie**".

Daarnaast is de locatie echter **VERDACHT** op de aanwezigheid van asbest in de bodem.

Motivering

Uit de tijdens het vooronderzoek verkregen informatie zijn geen concrete aanwijzingen voor een bodemverontreiniging binnen de onderzoekslocatie bekend geworden. In een voorgaand onderzoek is asbestverdacht materiaal aangetroffen waardoor de onderzoekslocatie verdacht is voor de aanwezigheid van asbest.

2.4 Uitvoering van het onderzoek

Uitvoering van het onderzoek heeft plaatsgevonden overeenkomstig **NEN 5740 ONV-NL (onverdachte niet lijnvormige locatie)** en aanverwante normen en richtlijnen m.b.t. het nemen van de monsters en de behandeling daarvan. Dit is omschreven in hoofdstuk 3.

Met betrekking tot de asbestverdachtheid van de bodem is het onderzoek uitgevoerd overeenkomstig **NEN 5707+C2:2017 § 6.4.5 (verdachte bovengrond, diffuse bodembelasting, heterogeen verdeeld)** Dit is omschreven onder hoofdstuk 4.

De analyseresultaten zijn beoordeeld overeenkomstig:

- de streefwaarden grondwater en de interventiewaarden grond en grondwater zoals vastgesteld door het Ministerie van Infrastructuur en Milieu in de Circulaire Bodemsanering 2013, ingaande per 1 juli 2013 (Staatscourant 27 juni 2013, nr. 16675).
- de achtergrondwaarden voor grond (en baggerspecie) zoals vastgesteld door het Ministerie van Infrastructuur en Milieu in de Regeling bodemkwaliteit onder nummer DJZ2007124397, ingaande per 13 december 2007.

De hierbij van toepassing zijnde onderzoeksstrategie kan van voldoende omvang geacht worden om te kunnen beoordelen of op de betreffende locatie, redelijkerwijs gesproken inderdaad geen verontreinigende stoffen aanwezig zijn in de grond of in het freatisch grondwater.

De werkzaamheden zijn uitgevoerd onder het BRL SIKB 2000 gecertificeerd kwaliteitssysteem van Grondvitaal BV (KIWA certificaatnummer K96888) en onderliggende protocollen 2001, 2002 en 2018.

Partijdigheid

Grondvitaal BV heeft op geen enkele wijze een relatie met de opdrachtgever en/of de onderzoekslocatie waarop het onderzoek betrekking heeft, zoals bedoeld in de BRL SIKB 2000. In het kwaliteitssysteem van Grondvitaal BV is vastgelegd dat op beïnvloeding van medewerkers door derden niet wordt ingegaan. Pogingen tot beïnvloeding van het onderzoek en/of onderzoeksresultaten worden vastgelegd. Een wijziging op verzoek van de opdrachtgever in de onderzoeksstrategie wordt altijd vooraf besproken.

Grondvitaal BV garandeert de uitvoering van een volledig onafhankelijk en onpartijdig onderzoek.

2.5 Geohydrologie

DINO-loket	
Maaiveldhoogte	14,9 m +NAP
Diepte freatisch grondwater	2,11 m. –mv.
Stijghoogte volgens isohypsenpatroon	14,5 m +NAP
Grondwaterstromingsrichting	West
Deklaag aanwezig?	Nee
Dikte watervoerend pakket	Ca. 20 m
Geologie	Formatie van Boxtel (matig fijn zand) Eem formatie Formatie van Drenthe Formatie van Waalre
Zout of brak grondwater	Nee
Ligging t.o.v. grondwaterbeschermingsgebied	Ligging niet binnen (of op korte afstand van)

3 UITVOERING VERKENNEND BODEMONDERZOEK

3.1 Veldwerk

Het veldwerk is uitgevoerd door milieukundig medewerker ing. M.C. van der Heijden (Grondvitaal B.V.) op 21 en 29 september 2023. Verdeeld over de onderzoekslocatie zijn in totaal **11** handboringen uitgevoerd (zie bijlage 1 voor boorpuntenoverzicht).

Uitgevoerde boringen

Boringen tot 0,5 m -mv.	Boringen tot 1,0 m -mv.	Boringen tot 2,0 m -mv.	Boringen tot 2,5 m -mv.	Boringen met peilbuis	Aantal analyses mengmonster bovengrond	Aantal analyses mengmonster ondergrond	Aantal analyses grondwater
Onverdacht onderzoeksgebied							
8	-	2	-	1	2	1	1

Voor samenstelling van de mengmonsters zie onder 3.3 laboratoriumonderzoek.

Peilfilters algemeen

Het peilfilter is omstort met filterzand en daarna ruim afgepompt. De bemonstering van het grondwater heeft een week na het plaatsen van het peilfilter plaatsgevonden. Alvorens het grondwater te bemonsteren is de grondwaterstand gemeten en is het peilfilter opnieuw ruim afgepompt. Hierbij zijn de zuurgraad, elektrische geleidbaarheid en troebelheid gemeten.

In het veld gemeten waarden

Watermonster	Filterdiepte (m -mv)	Grondwater-stand (m -mv)	pH (-)	EC (μS/cm)	Troebelheid (NTU)
01-1-1	3,00 - 4,00	2,11	6,0	590	3,34

Voor een overzicht van de boorpunten wordt verwezen naar bijlage 1.

3.2 Resultaten veldwerk

De bodemprofielen zijn weergegeven in bijlage 2.

Omschrijving bodemopbouw en samenstelling

Ter plaatse van de uitgevoerde grondboringen is vanaf het maaiveld tot 4,0 m beneden het maaiveld overwegend matig fijn, zwak siltig zand aangetroffen in kleuren variërend van donkerbruin (bovengrond) tot lichtbruin (ondergrond). Voor bijmenging zie bijzonderheden.

Bijzonderheden

Boring	Diepte boring (m -mv)	Traject (m -mv)	Grondsoort	Waargenomen bijzonderheden
05	0,50	0,00 - 0,50	Zand	sporen baksteen

Tijdens het uitvoeren van de monsternamen zijn verder geen bodemvreemde materialen of afwijkingen m.b.t. geur en kleur waargenomen.

Asbest

Tijdens de monsternamen wordt de opgeboorde grond visueel op asbestverdacht materiaal gecontroleerd. Puinhoudende monsters worden volgens standaardprocedure op 20 mm uitgezeefd waarbij de grove zeeffractie op asbestverdacht materiaal wordt gecontroleerd. Er is tijdens de monsternamen geen asbestverdacht materiaal aangetroffen.

Ter plaatse van inspectiegat G03 is puingranulaat aangetroffen (fundatie houtsnippers voor speeltuin).

3.3 Laboratoriumonderzoek

Het laboratoriumonderzoek is uitgevoerd door Eurofins Analytico B.V. te Barneveld.
 In het laboratorium zijn de mengmonsters samengesteld en heeft vervolgens het chemisch onderzoek plaatsgevonden overeenkomstig het standaardpakket (NEN 5740 paragraaf 5.1.3).

a) grond		b) grondwater	
Lutum		Zware metalen	<i>barium, cadmium, kobalt, koper, kwik, lood, molybdeen, nikkel, zink</i>
Organische stof		Vluchtige aromatische koolwaterstoffen	<i>benzeen, toluen, ethylbenzeen, som-xylenen, styreen, naftaleen</i>
Zware metalen	<i>barium, cadmium, kobalt, koper, kwik, lood, molybdeen, nikkel, zink</i>	Vluchtige chloorhoudende oplosmiddelen	<i>1,2-dichloorethaan, cis-1,2-dichlooretheen, trichloormethaan, 1,1,1-trichloorethaan, 1,1,2-trichloorethaan, trichlooretheen, tetrachloormethaan, tetrachlooretheen, monochloorbenzeen, dichloorbenzenen</i>
Minerale olie	<i>C10-C40</i>	Minerale olie	<i>C10-C40</i>
Som PCB	<i>Polychloorbifenylen</i>		
PAK som 10	<i>Polycyclische aromatische koolwaterstoffen</i>		

Monsterselectie

Analyse-monster	Traject (m -mv)	Deelmonsters	Analysepakket
mm1 bg	0,00 - 0,60	01 (0,00 - 0,30) 01 (0,30 - 0,60) 03 (0,00 - 0,30) 03 (0,30 - 0,60) 04 (0,00 - 0,50) 05 (0,00 - 0,50) 06 (0,00 - 0,50) 07 (0,00 - 0,15) 07 (0,15 - 0,35) 07 (0,35 - 0,50)	Standaardpakket grond incl. LUOS
mm2 bg	0,00 - 0,50	02 (0,00 - 0,50) 08 (0,00 - 0,30) 08 (0,30 - 0,50) 09 (0,00 - 0,50) 10 (0,00 - 0,50) 11 (0,00 - 0,50)	Standaardpakket grond incl. LUOS
mm3 og	0,50 - 2,00	01 (0,60 - 1,00) 01 (1,00 - 1,50) 01 (1,50 - 2,00) 02 (0,50 - 0,90) 02 (0,90 - 1,00) 02 (1,00 - 1,50) 02 (1,50 - 2,00) 03 (0,60 - 1,10) 03 (1,10 - 1,50) 03 (1,50 - 2,00)	Standaardpakket grond incl. LUOS

Analyses grondwater

Analyse-monster	Filterdiepte (m -mv)	Analysepakket
01-1-1	3,00 - 4,00	Standaardpakket grondwater

3.4 Interpretatie van het laboratoriumonderzoek

De analyseresultaten van het laboratoriumonderzoek zijn weergegeven in bijlage 3 van dit rapport. De resultaten zijn getoetst aan de achtergrond-, streef- en interventiewaarden uit de Regeling Bodemkwaliteit (13 december 2007) en de Circulaire bodemsanering (1 juli 2013).

Op de gemeten concentratie is een correctie uitgevoerd naar de gestandaardiseerde meetwaarde, waarbij een index is opgenomen. De indexwaarde is als volgt berekend:

$$\text{Index} = \frac{(\text{GSSD} - \text{AW})}{(\text{I} - \text{AW})}$$

GSSD = gestandaardiseerde meetwaarde

I = interventiewaarde

AW = achtergrondwaarde

Bij een negatieve indexwaarde is de gestandaardiseerde meetwaarde (GSSD) lager dan de achtergrondwaarde (AW). Bij een index boven de 1 ligt de gestandaardiseerde meetwaarde boven de interventiewaarde (I). Een index tussen de 0 en 0,5 houdt in dat de gestandaardiseerde meetwaarde (ruim) onder de halve interventiewaarde ligt. Bij een indexwaarde boven de 0,5 wordt bepaald of dit aanleiding geeft tot separate analyse en/of het uitvoeren van een nader onderzoek.

3.5 Overzicht analyseresultaten

In het hiernavolgende overzicht zijn de analyseresultaten weergegeven.

Voor de streefwaarden grondwater, de interventiewaarden grond en grondwater en de achtergrondwaarden grond voor een standaardbodem (10 % organische stof en 25% lutum), zie bijlage 5.

Grondmonster		mm1 bg	mm2 bg	mm3 og
Certificaatcode		2023135290	2023135290	2023135290
Boring(en)		01, 03, 04, 05, 06, 07	02, 08, 09, 10, 11	01, 03
Traject (m -mv)		0,00 - 0,60	0,00 - 0,50	0,50 - 2,00
Humus	% ds	2,70	1,90	1,70
Lutum	% ds	2,40	2,80	3,60
Datum van toetsing		26-9-2023	26-9-2023	26-9-2023
Monsterconclusie		Overschrijding Achtergrondwaarde	Voldoet aan Achtergrondwaarde	Voldoet aan Achtergrondwaarde
		Meetw GSSD Index	Meetw GSSD Index	Meetw GSSD Index
PAK				
PAK 10 VROM	mg/kg ds	9,46 0,21	<0,35 -0,03	0,75 -0,02
GECHLOOREERDE KOOLWATERSTOFFEN				
PCB (som 7)	mg/kg ds	<0,018 -0	<0,025 0	<0,025 0
METALEN				
Kobalt	mg/kg ds	<3,0 <7,1 -0,05	<3,0 <6,8 -0,05	<3,0 <6,3 -0,05
Koper	mg/kg ds	7,6 15,1 -0,17	5,6 11,3 -0,19	<5,0 <6,9 -0,22
Nikkel	mg/kg ds	<4,0 <7,9 -0,42	<4,0 <7,7 -0,42	<4,0 <7,2 -0,43
Zink	mg/kg ds	34 78 -0,11	<20 <32 -0,19	<20 <31 -0,19
Cadmium	mg/kg ds	<0,20 <0,23 -0,03	<0,20 <0,24 -0,03	<0,20 <0,24 -0,03
Molybdeen	mg/kg ds	<1,5 <1,1 -0	<1,5 <1,1 -0	<1,5 <1,1 -0
Barium	mg/kg ds	<20 <52 ⁽⁶⁾	<20 <49 ⁽⁶⁾	<20 <45 ⁽⁶⁾
Lood	mg/kg ds	<10 <11 -0,08	<10 <11 -0,08	11 17 -0,07
Kwik	mg/kg ds	<0,050 <0,050 -0	<0,050 <0,050 -0	<0,050 <0,049 -0
OVERIGE (ORGANISCHE) VERBINDINGEN				
Minerale olie C10 - C40	mg/kg ds	100 370 0,04	<35 <123 -0,01	<35 <123 -0,01

Watermonster		01-1-1		
Datum		29-9-2023		
Filterdiepte (m - mv)		3,00 - 4,00		
Datum van toetsing		10-10-2023		
Monsterconclusie		Overschrijding Streefwaarde		
		Meetw	GSSD	Index
PAK				
Naftaleen	µg/l	<0,020	<0,014	0
PAK 10 VROM	-		<0,00020 ⁽¹¹⁾	
AROMATISCHE VERBINDINGEN				
BTEX (som)	µg/l	<0,90		
Benzeen	µg/l	<0,20	<0,14	-0
Ethylbenzeen	µg/l	<0,20	<0,14	-0,03
Tolueen	µg/l	<0,20	<0,14	-0,01
Xylenen (som)	µg/l		<0,21	0
meta-/para-Xyleen (som)	µg/l	<0,20	<0,14	
ortho-Xyleen	µg/l	<0,10	<0,07	
Styreen (Vinylbenzeen)	µg/l	<0,20	<0,14	-0,02
Som 16 Aromatische oplosmiddelen	µg/l		<0,77 ^(2,14)	
GECHLOREERDE KOOLWATERSTOFFEN				
Dichloorpropanen (0,7 som, 1,1+1,2+1,3)	µg/l	0,42		
cis + trans-1,2-Dichlooretheen	µg/l		<0,14	0,01
1,1-Dichlooretheen	µg/l	<0,10	<0,07	0,01
cis-1,2-Dichlooretheen	µg/l	<0,10	<0,07	
trans-1,2-Dichlooretheen	µg/l	<0,10	<0,07	
Dichloormethaan	µg/l	<0,20	<0,14	0
Trichloormethaan (Chloroform)	µg/l	<0,20	<0,14	-0,01
Tribroommethaan (bromoform)	µg/l	<0,20	<0,14 ⁽¹⁴⁾	
Tetrachloormethaan (Tetra)	µg/l	<0,10	<0,07	0,01
1,1-Dichloorethaan	µg/l	<0,20	<0,14	-0,01
1,2-Dichloorethaan	µg/l	<0,20	<0,14	-0,02
1,2-Dichloorpropaan	µg/l	<0,20	<0,14	
1,1,1-Trichloorethaan	µg/l	<0,10	<0,07	0
1,1,2-Trichloorethaan	µg/l	<0,10	<0,07	0
Trichlooretheen (Tri)	µg/l	<0,20	<0,14	-0,05
Tetrachlooretheen (Per)	µg/l	<0,10	<0,07	0
Vinylchloride	µg/l	<0,10	<0,07	0,01
1,3-Dichloorpropaan	µg/l	<0,20	<0,14	
CKW (som)	µg/l	<1,6		
1,1-Dichloorpropaan	µg/l	<0,20	<0,14	
Dichloorpropaan	µg/l		<0,42	-0
METALEN				
Kobalt	µg/l	<2,0	<1,4	-0,23
Koper	µg/l	<2,0	<1,4	-0,23
Nikkel	µg/l	<3,0	<2,1	-0,22
Zink	µg/l	11	11	-0,07
Cadmium	µg/l	<0,20	<0,14	-0,05
Molybdeen	µg/l	<2,0	<1,4	-0,01
Barium	µg/l	140	140	0,16
Lood	µg/l	<2,0	<1,4	-0,23
Kwik	µg/l	<0,050	<0,035	-0,06
OVERIGE (ORGANISCHE) VERBINDINGEN				
Minerale olie C10 - C40	µg/l	<50	<35	-0,03

<d : kleiner dan de detectielimiet
 8,88 : <= Streefwaarde
 8,88 : > Streefwaarde
 >I : Groter dan Tussenwaarde
 8,88 : > Interventiewaarde
 11 : Enkele parameters ontbreken in de berekening van de somfractie
 14 : Streefwaarde ontbreekt zorgplicht van toepassing
 2 : Enkele parameters ontbreken in de som
 6 : Heeft geen normwaarde
 # : verhoogde rapportagegrens
 GSSD : Gestandaardiseerde meetwaarde
 Index : (GSSD - S) / (I - S)

- Getoetst via de BoToVa service, versie 3.1.0 -

Projectnummer : 2330069A
 Versie : 01
 Revisiestatus : definitief

Rapportagedatum : 11 oktober 2023
 Autorisatiedatum : 11 oktober 2023

4 UITVOERING ASBEST IN BODEMONDERZOEK

4.1 Veldwerk

Op 21 september 2023 is door milieukundig medewerker ing. M.C. van der Heijden (Grondvitaal B.V.) een bodeminspectie uitgevoerd overeenkomstig de NEN 5707.

De onderzoekslocatie omvat ca. 2.000 m².

Inspectie-efficiëntie

Op de onderzoekslocatie was ten tijde van het onderzoek begroeiing aanwezig. De vegetatie kon niet worden verwijderd. Er is een inspectie-efficiëntie bereikt van <25%.

Omdat minder dan 25 % van de toplaag kon worden geïnspecteerd is sprake van een indicatieve maaiveldinspectie.

Uitvoering

- 1) Tijdens de uitgevoerde inspectie van het bodemoppervlak van de onderzoekslocatie (zie bijlage 1) is in eerste instantie door middel van visuele waarneming onderzoek gedaan naar mogelijk op of aan het bodemoppervlak aanwezige asbestverdachte materialen, waarbij het gehele terreinoppervlak minutieus is onderzocht;
- 2) Vervolgens zijn na het uitvoeren van een visuele inspectie van het bodemoppervlak op 10 plaatsen handmatig inspectiegaten van 0,3 bij 0,3 meter en een diepte van 0,5 meter minus maaiveld gegraven;
- 3) De ontgraven grond uit de inspectiegaten is op 20 mm uitgezeefd waarbij (indien dit werd aangetroffen) de grove zeeffractie nauwkeurig is geïnspecteerd op asbestverdacht materiaal;
- 4) Van de fijne zeeffractie afkomstig uit de inspectiegaten zijn twee representatieve mengmonsters samengesteld.

Voor overzicht onderzoekslocatie en plaats inspectiegaten zie bijlage 1.

4.2 Resultaten bodeminspectie

1. Resultaten inspectie van het terreinoppervlak

Tijdens de uitgevoerde terreininspectie zijn *op het maaiveld* **geen** stukjes asbestverdacht materiaal aangetroffen.

In de directe omgeving van de onderzoekslocatie is tijdens de maaiveldinspectie geen asbest aangetroffen.

Maaiveldinspectie

	Stukjes asbestverdacht materiaal	Totaal gewicht (g) per type
Maaiveldinspectie	-	-

GP = Golfplaat VP = Vlakke plaat

2. Waarnemingen tijdens de uitvoering van het veldwerk

In de uitgevoerde *inspectiegaten* zijn **geen** stukjes asbestverdacht materiaal aangetroffen.

Bodemopbouw en samenstelling inspectiegaten

Inspectie-gat	Afmeting l. x b. (m)	Diepte (m)	Omschrijving	Stukjes asbestverdacht	Gewicht (g)
G01	0,31 x 0,31	0,50	matig fijn zand donkerbruin	0	
G02	0,31 x 0,32	0,50	matig fijn zand donkerbruin	0	
G03	0,32 x 0,33	0,50	matig fijn zand donkerbruin	0	
G04	0,31 x 0,31	0,50	matig fijn zand donkerbruin	0	
G05	0,30 x 0,30	0,50	matig fijn zand donkerbruin	0	
G06	0,31 x 0,31	0,50	matig fijn zand donkerbruin	0	
G07	0,31 x 0,31	0,50	matig fijn zand donkerbruin	0	
G08	0,31 x 0,31	0,50	matig fijn zand donkerbruin	0	
G09	0,31 x 0,31	0,50	matig fijn zand donkerbruin	0	
G10	0,31 x 0,31	0,50	matig fijn zand donkerbruin / cremebruin	0	

4.3 Laboratoriumonderzoek

De analyses zijn uitgevoerd door het RvA-geaccrediteerde asbestlaboratorium Acmaa Asbest B.V. (laboratorium voor vezelonderzoek) in Deurningen. De samengestelde monsters zijn geanalyseerd op asbesthoudend materiaal, asbestvezels en asbestvezelbundels. Bepaling van respirabele asbestvezels wordt (indien nodig) uitgevoerd met behulp van SEM (Spectrum Elektronen Microscoop). De analyseresultaten van het laboratoriumonderzoek zijn weergegeven in bijlage 3 van dit rapport.

Uitgevoerde analyses

Grondmonsters:

ABM1: samengesteld monster fijne fractie (<20mm) uit gaten G01 t/m G05

ABM2: samengesteld monster fijne fractie (<20mm) uit gaten G06 t/m G10

4.4 Interpretatie van het laboratoriumonderzoek

Voor de beoordeling van de analyseresultaten is uitgegaan van de in NEN 5707 aangegeven omrekenformule m.b.t. asbestverzamelmonsters (AMM en AVM) en de (samengestelde) asbest bodemonsters van de fijne fractie (ABM). De maximale toelaatbare asbestconcentratie in bodem bedraagt 100 mg/kg ds.

Voor Amfibool asbest geldt een vermenigvuldigingsfactor 10.

4.5 Overzicht analyseresultaten

Gat/ Sleuf	Traject (m-mv)	Asbestmateriaal op maaiveld				Asbestmateriaal in grond				Fijne fractie asbest in grond		Totaal (mg/kg d.s.)
		#	gewicht (g)	HG	% asbest	#	gewicht (g)	HG	% asbest	Serp.	Amf.	
G01 t/m G05	0,0-0,5	-	-	-	-	-	-	-	-	-	-	0
G06 t/m G10	0,0-0,5	-	-	-	-	2	8,93	N	22,5 chr	0,4	0,3	0,7

= Aantal stukjes

HG = Hechtgebonden

Serp. = Serpentin asbest (Chrysotiel (chr))

Amf. = Amfibool asbest (Amosiet (amo) en Crocidoliet (cro))

Daar waar de (halve) maximaal toegestane waarde voor asbest in bodem wordt overschreden, is deze waarde in rood en vetgedrukt aangegeven.

5 SAMENVATTING, CONCLUSIE en AANBEVELING

5.1 Samenvatting verkennend bodemonderzoek

De resultaten van het verrichte verkennend onderzoek naar een eventuele bodemverontreiniging op de onderzochte locatie aan de **Garderbroekerweg 83 te Kootwijkerbroek**, kunnen als volgt worden samengevat:

Overschrijdingstabel grond

Analyse-monster	Traject (m -mv)	> AW (+index)	> I (+index)
mm1 bg	0,00 - 0,60	Minerale olie C10 - C40 (0,04) PAK 10 VROM (0,21)	-
mm2 bg	0,00 - 0,50	-	-
mm3 og	0,50 - 2,00	-	-

> AW : > Achtergrondwaarde
> I : > Interventiewaarde
Index : (GSSD - AW) / (I - AW)

Overschrijdingstabel grondwater

Watermonster	Filterdiepte (m -mv)	> S (+index)	> I (+index)
01-1-1	3,00 - 4,00	Barium (0,16)	-

> S : > Streefwaarde
> I : > Interventiewaarde
Index : (GSSD - S) / (I - S)

5.2 Samenvatting asbest in bodemonderzoek

De resultaten van het verrichte verkennend onderzoek naar een eventuele verontreiniging van de bodem met asbest op de onderzochte locatie aan de **Garderbroekerweg 83 te Kootwijkerbroek**, kunnen als volgt worden samengevat:

Resultaten inspectie van het terreinoppervlak en inspectiegaten

Maaiveld	Er zijn visueel geen asbestverdachte materialen aangetroffen.
Bovengrond	Er zijn visueel geen asbestverdachte materialen aangetroffen.

Resultaten van de uitgevoerde analyses en berekende gehalten asbest

Maaiveld / gat / sleuf	Asbesthoudend materiaal (grove fractie)	Asbest in fijne fractie	Losse vezels <0,5 mm (SEM)	Risiconorm vezels (SEM) in mg/kg ds.	Totaal gewogen asbestgehalte (grove, fijne fractie en SEM) in mg/kg ds.
Maaiveld	nee	-	-	-	geen asbest aangetroffen
ABM1 (G01 t/m G05)	nee	nee	nee	n.v.t.	geen asbest aangetroffen
ABM2 (G06 t/m G10)	nee	ja	nee	n.v.t.	<50

De maximaal toegestane waarde voor asbest in grond is 100 mg/kg ds.

De risiconorm voor losse vezels is 10 mg/kg ds.

5.3 Conclusie

Verkenkend bodemonderzoek

De onderzoekshypothese "onverdacht" kan op grond van de analyseresultaten van de grond- en grondwatermonsters niet worden gehandhaafd. Gezien de onderzoeksresultaten wordt de onderzochte locatie thans aangeduid als verdacht m.b.t. de aanwezigheid van de aangegeven stoffen.

De aangetroffen concentraties zijn echter van lichte aard en geven geen aanleiding tot aanvullend onderzoek. De invloed hiervan op de volksgezondheid en het milieu is nihil.

Asbest in bodemonderzoek

De onderzoekshypothese **"verdachte locatie met een diffuse bodembelasting, heterogeen verdeeld"** wordt op basis van de analyseresultaten en het berekende gewogen gehalten asbest **verworpen**.

5.4 Aanbeveling

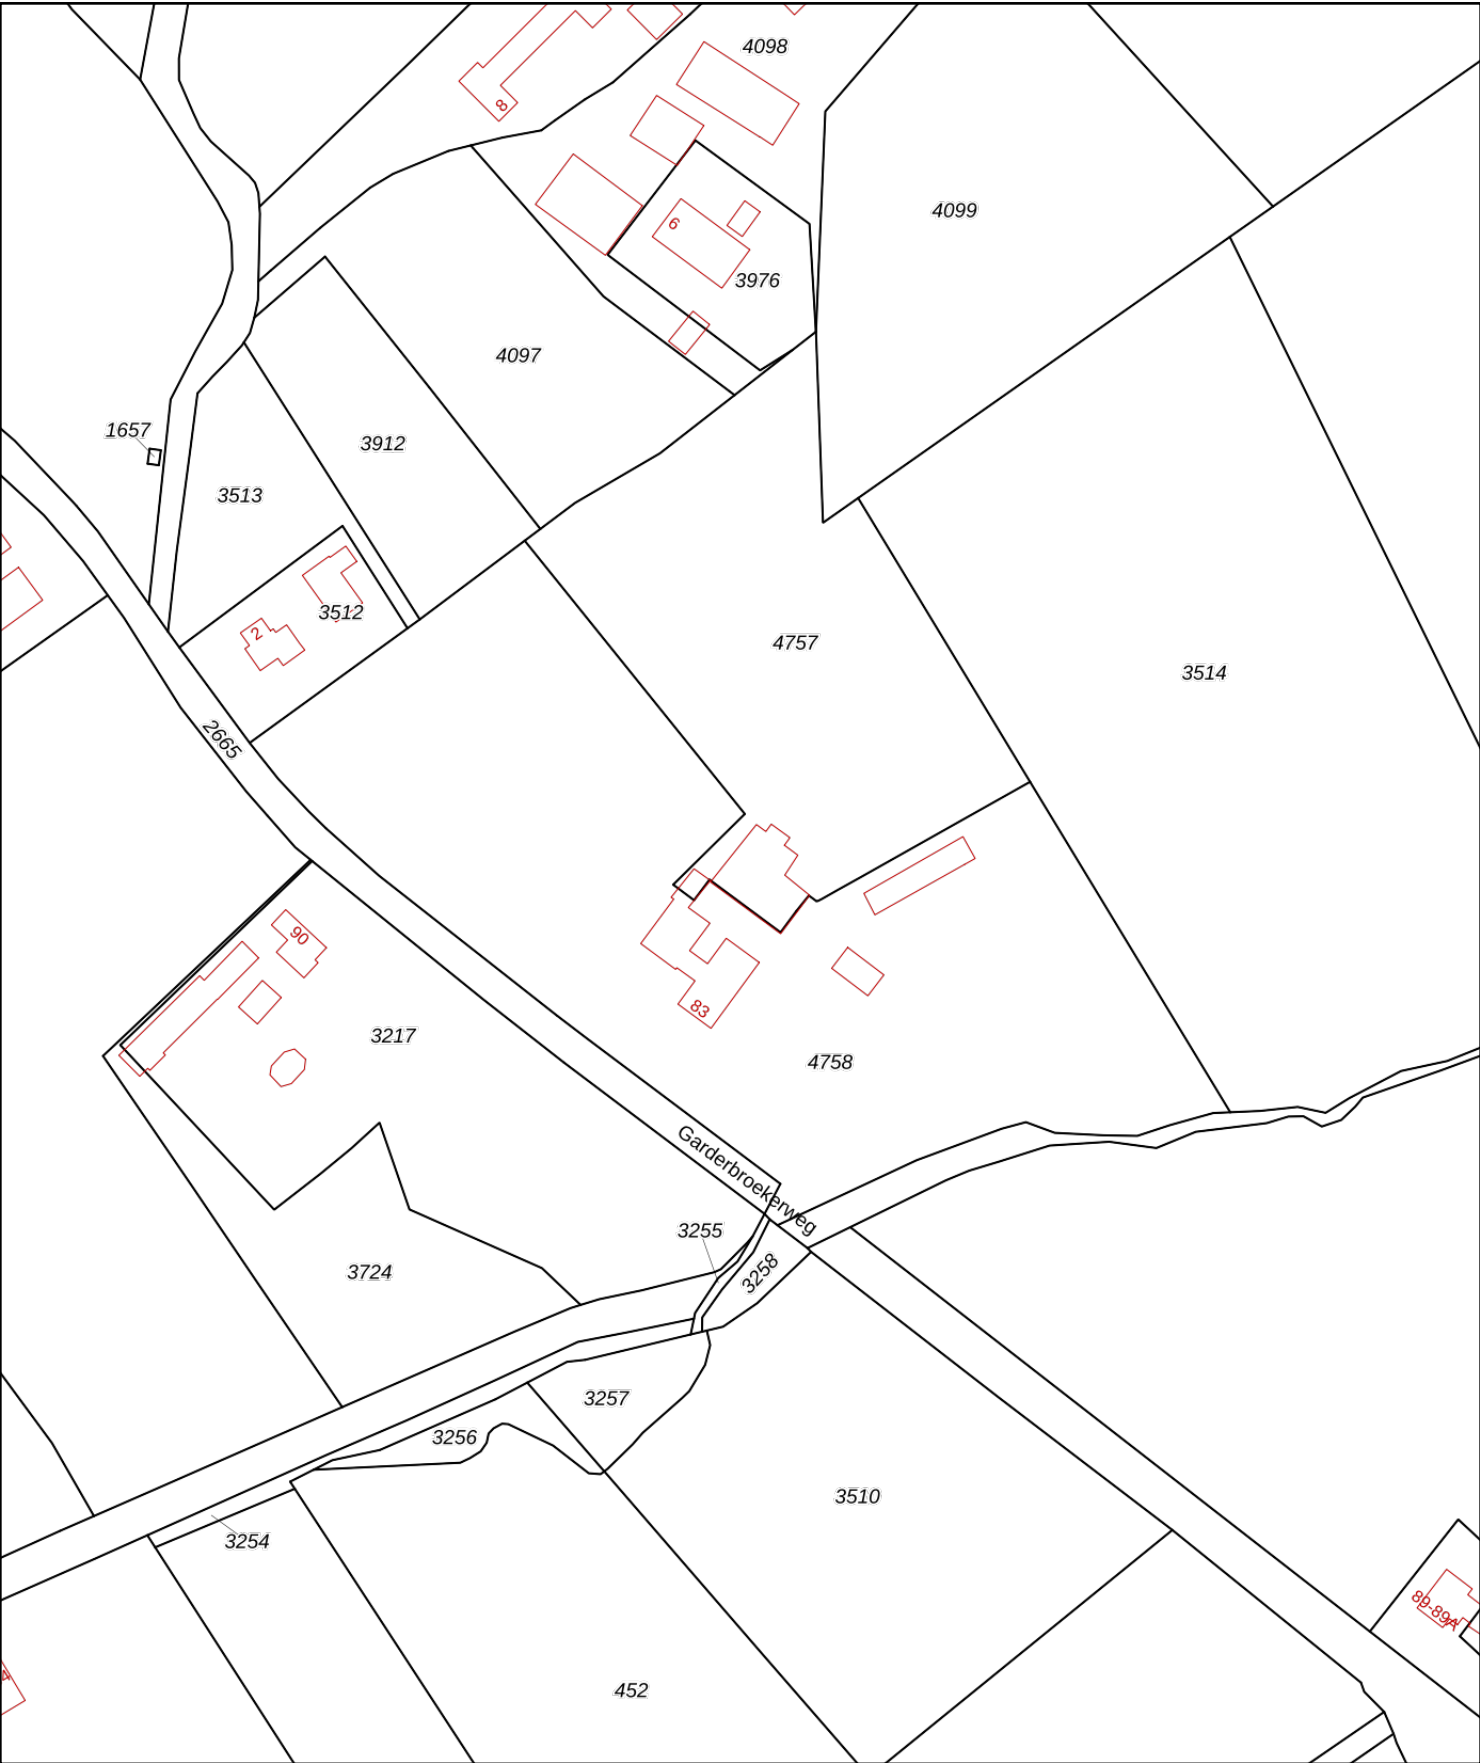
Verkenkend bodemonderzoek

Met betrekking tot de voorgenomen bouwactiviteiten op de onderzochte locatie, zijn milieutechnisch geen belemmeringen aan te geven. Aanbevolen wordt dit rapport in te dienen bij de aanvraag van de omgevingsvergunning.

Asbest in bodemonderzoek

Op de locatie is geen asbest aangetoond/ wordt de (halve) maximaal toegestane waarde niet overschreden. Tevens wordt de risiconorm voor losse vezels van 10 mg/kg ds. niet overschreden. Met betrekking tot het voorgenomen gebruik van de onderzochte locatie, zijn milieutechnisch geen bezwaren aan te geven.

BIJLAGE 1 **Overzicht boorpunten en inspectiegaten
Kadastrale situatie**



12345

25

Deze kaart is noordgericht

Perceelnummer

Huisnummer

Vastgestelde kadastrale grens

Voorlopige kadastrale grens

Administratieve kadastrale grens

Bebouwing

Schaal 1: 2000

Kadastrale gemeente

Sectie

Perceel

Garderen

H

4758

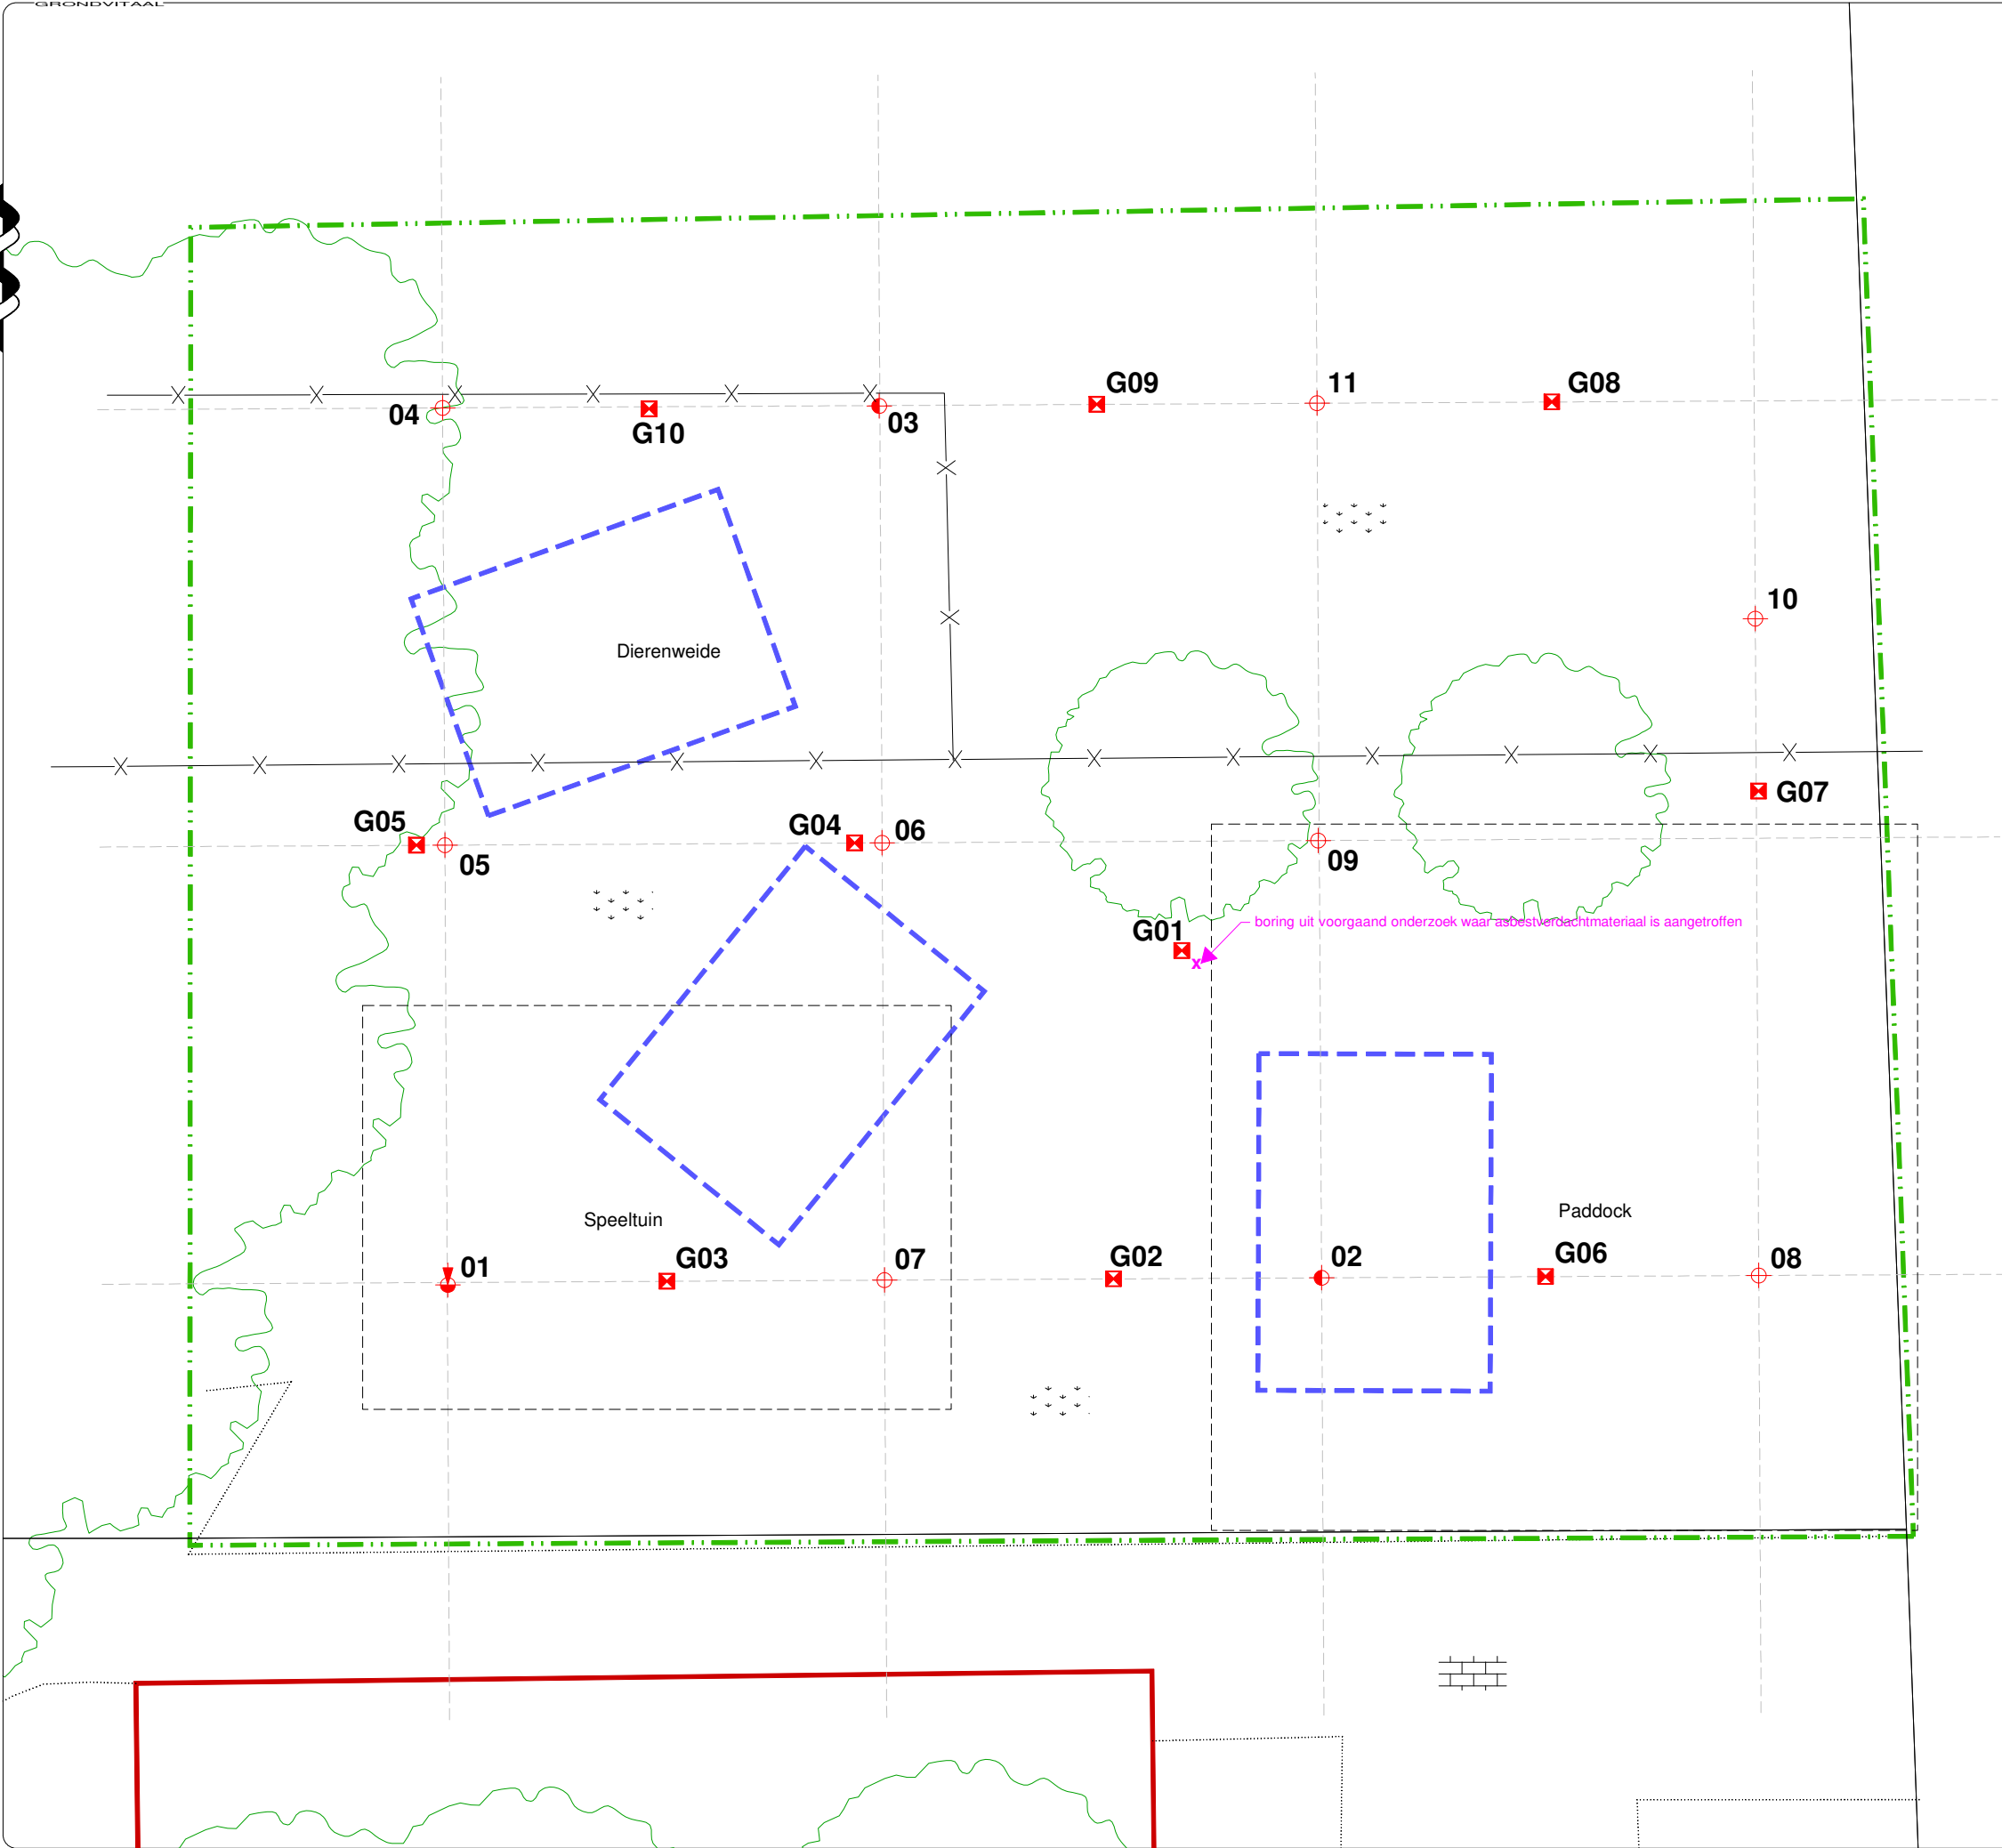
Voor een eensluidend uittreksel, geleverd op 29 juni 2023

De bewaarder van het kadaster en de openbare registers

Aan dit uittreksel kunnen geen betrouwbare maten worden ontleend.

De Dienst voor het kadaster en de openbare registers behoudt zich de intellectuele eigendomsrechten voor, waaronder het auteursrecht en het databankenrecht.

kadaster



RENVOOI

Boring tot 0,5 m. -mv.

Boring tot 1,0 m. -mv.

Boring tot 2,0 m. -mv.

Boring met peilfilter

Inspectiegat

Vindplaats asbest op maaiveld

dichtheid maat aantal aangetroffen stukjes

Begrenzing onderzoekslocatie

Gebouwen

Te bouwen

gras

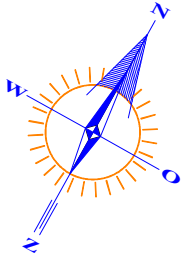
grind

klinkers / tegels

puin

beton / asfalt

oppervlaktewater



GRONDVITAAL BV		VOORTHUIZERSTRAAT 256 3881 SN PUTTEN	
BODEMONDERZOEK / ASBESTINVENTARISATIE		TEL. 0341 491323 / FAX 491806	
Opdrachtgever:		Wijnboerderij Welgelegen	
Adres:		Garderbroekerweg 83, 3774 JC Kootwijkerbroek	
Locatieadres:		Garderbroekerweg 83, 3774 JC Kootwijkerbroek	
Datum:		oktober 2023	Projectnummer: 2330069 A
GET.	MH	FORMAAT	A3
SCHAAL:		1 : 200	BIJLAGE 1

BIJLAGE 2 Bodemprofielen

Legenda (conform NEN 5104)

grind

	Grind, siltig
	Grind, zwak zandig
	Grind, matig zandig
	Grind, sterk zandig
	Grind, uiterst zandig

zand

	Zand, kleiig
	Zand, zwak siltig
	Zand, matig siltig
	Zand, sterk siltig
	Zand, uiterst siltig

veen

	Veen, mineraalarm
	Veen, zwak kleiig
	Veen, sterk kleiig
	Veen, zwak zandig
	Veen, sterk zandig

klei

	Klei, zwak siltig
	Klei, matig siltig
	Klei, sterk siltig
	Klei, uiterst siltig
	Klei, zwak zandig
	Klei, matig zandig
	Klei, sterk zandig

leem

	Leem, zwak zandig
	Leem, sterk zandig

overige toevoegingen

	zwak humeus
	matig humeus
	sterk humeus
	zwak grindig
	matig grindig
	sterk grindig

geur

	geen geur
	zwakke geur
	matige geur
	sterke geur
	uiterste geur

olie

	geen olie-water reactie
	zwakke olie-water reactie
	matige olie-water reactie
	sterke olie-water reactie
	uiterste olie-water reactie

p.i.d.-waarde

	>0
	>1
	>10
	>100
	>1000
	>10000

monsters

	geroerd monster
	ongeroerd monster
	volumering

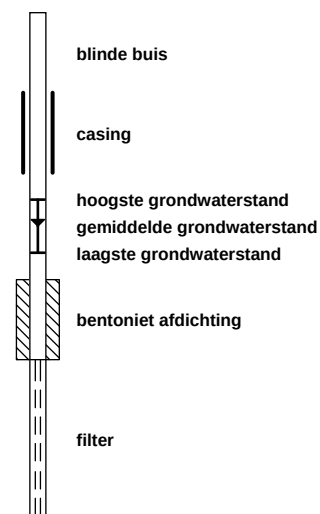
overig

	bijzonder bestanddeel
	Gemiddeld hoogste grondwaterstand
	grondwaterstand
	Gemiddeld laagste grondwaterstand

	slib
--	------

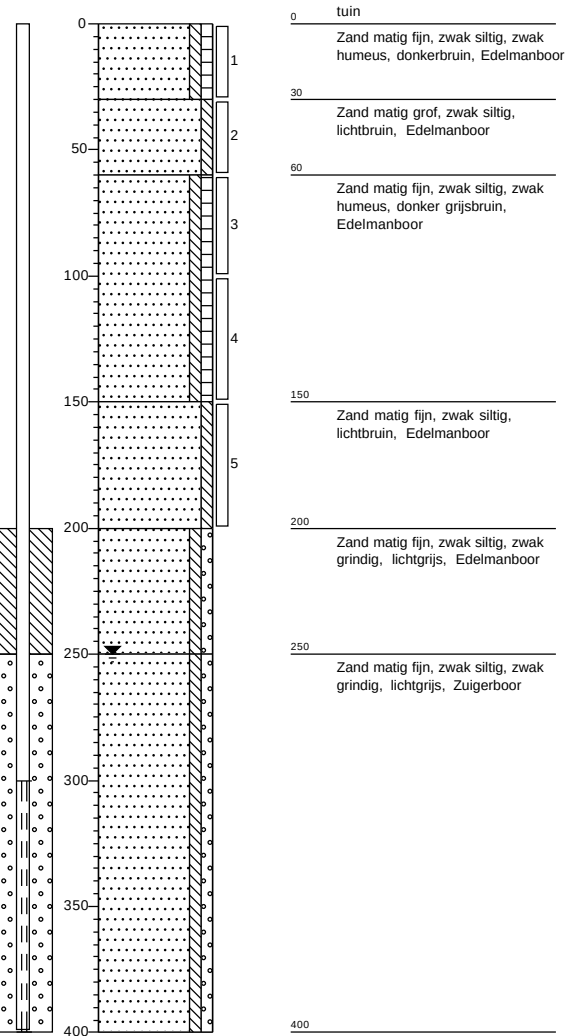
	water
--	-------

peilbuis



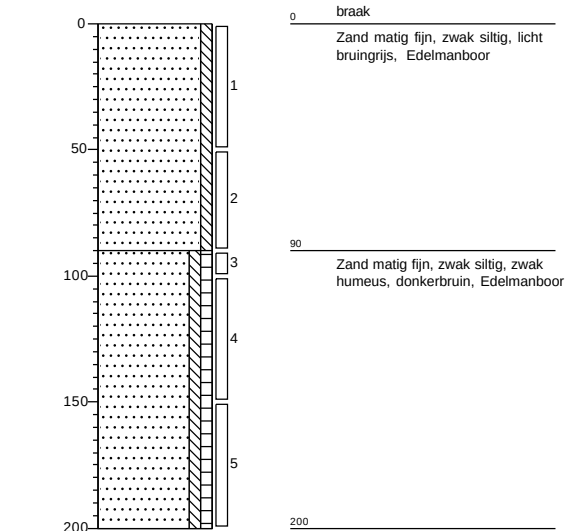
Boring: 01

Datum: 21-9-2023
Boormeester: M.C. van der Heijden



Boring: 02

Datum: 21-9-2023
Boormeester: M.C. van der Heijden



Grondvitaal BV

Projectnummer: 2330069A
Projectnaam: Garderbroekerweg 83, Kootwijkerbroek

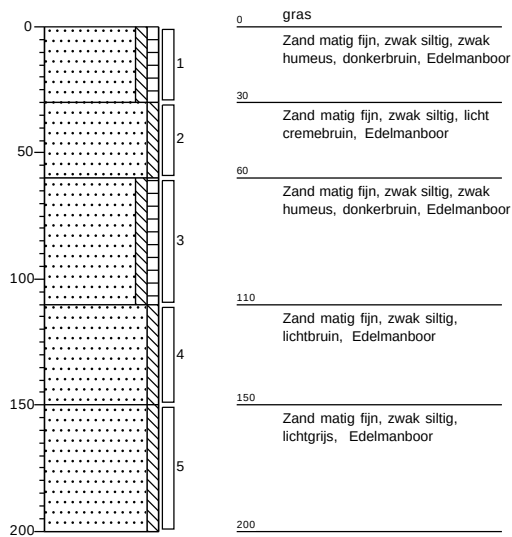
getekend volgens NEN 5104

Bijlage 2

Boring: 03

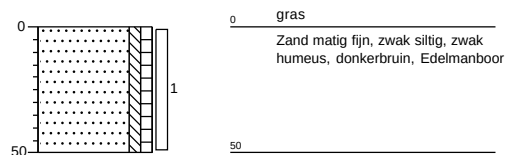
Datum: 21-9-2023

Boormeester: M.C. van der Heijden

**Boring: 04**

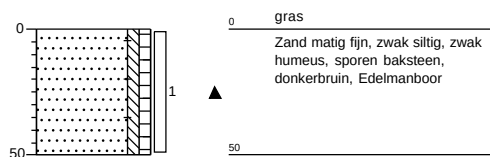
Datum: 21-9-2023

Boormeester: M.C. van der Heijden

**Boring: 05**

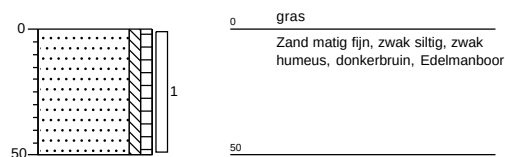
Datum: 21-9-2023

Boormeester: M.C. van der Heijden

**Boring: 06**

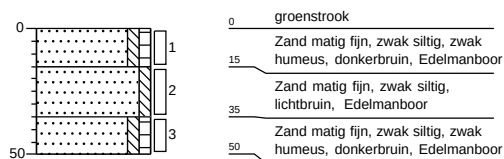
Datum: 21-9-2023

Boormeester: M.C. van der Heijden

**Boring: 07**

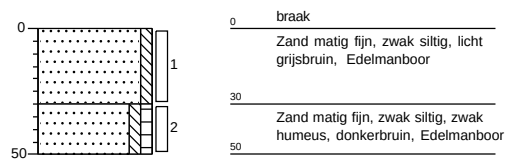
Datum: 21-9-2023

Boormeester: M.C. van der Heijden

**Boring: 08**

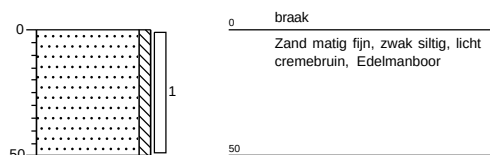
Datum: 21-9-2023

Boormeester: M.C. van der Heijden

**Boring: 09**

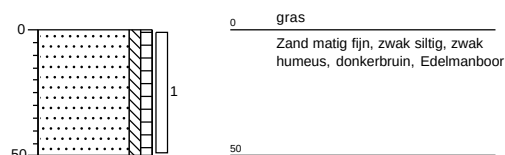
Datum: 21-9-2023

Boormeester: M.C. van der Heijden

**Boring: 10**

Datum: 21-9-2023

Boormeester: M.C. van der Heijden

**Grondvitaal BV**

Projectnummer: 2330069A

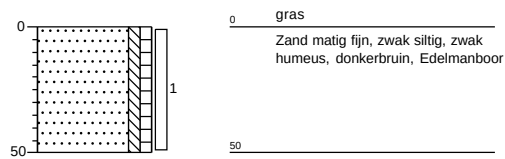
Projectnaam: Garderbroekerweg 83, Kootwijkerbroek

getekend volgens NEN 5104

Bijlage 2

Boring: 11

Datum: 21-9-2023
Boormeester: M.C. van der Heijden



Grondvitaal BV

Projectnummer: 2330069A
Projectnaam: Garderbroekerweg 83, Kootwijkerbroek

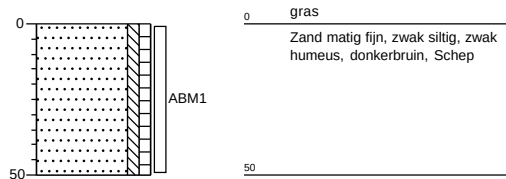
getekend volgens NEN 5104

Bijlage 2

Gat: G01

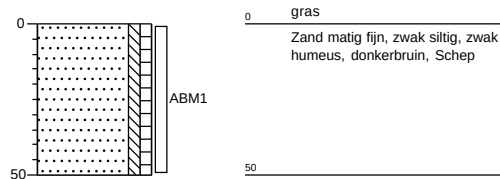
Sleuflengte: 0,31
Sleufbreedte: 0,31
Datum: 21-9-2023

Boormeester: M.C. van der Heijden

**Gat: G02**

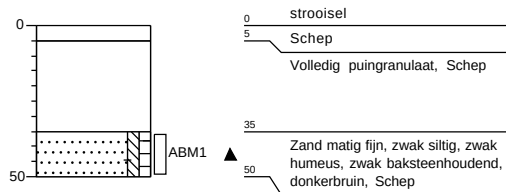
Sleuflengte: 0,31
Sleufbreedte: 0,32
Datum: 21-9-2023

Boormeester: M.C. van der Heijden

**Gat: G03**

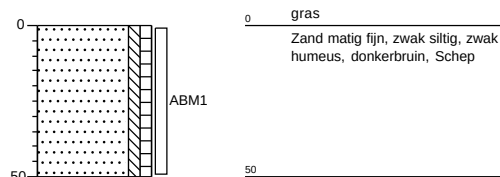
Sleuflengte: 0,32
Sleufbreedte: 0,33
Datum: 21-9-2023

Boormeester: M.C. van der Heijden

**Gat: G04**

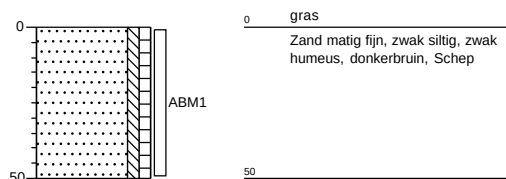
Sleuflengte: 0,31
Sleufbreedte: 0,31
Datum: 21-9-2023

Boormeester: M.C. van der Heijden

**Gat: G05**

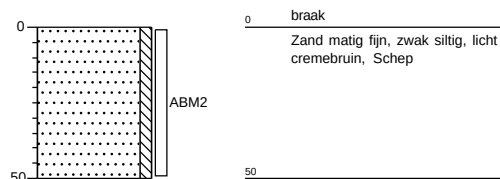
Sleuflengte: 0,30
Sleufbreedte: 0,30
Datum: 21-9-2023

Boormeester: M.C. van der Heijden

**Gat: G06**

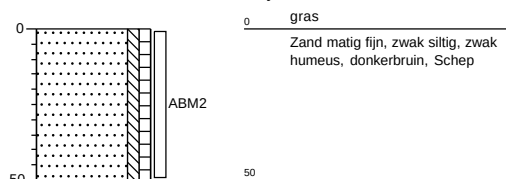
Sleuflengte: 0,31
Sleufbreedte: 0,31
Datum: 21-9-2023

Boormeester: M.C. van der Heijden

**Gat: G07**

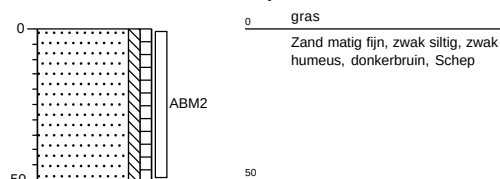
Sleuflengte: 0,31
Sleufbreedte: 0,31
Datum: 21-9-2023

Boormeester: M.C. van der Heijden

**Gat: G08**

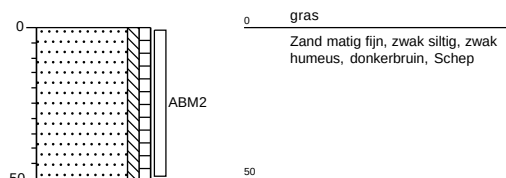
Sleuflengte: 0,31
Sleufbreedte: 0,31
Datum: 21-9-2023

Boormeester: M.C. van der Heijden

**Gat: G09**

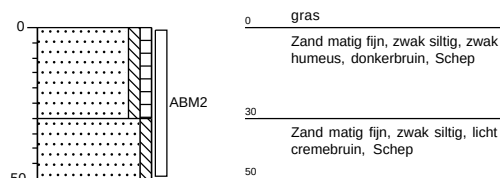
Sleuflengte: 0,31
Sleufbreedte: 0,31
Datum: 21-9-2023

Boormeester: M.C. van der Heijden

**Gat: G10**

Sleuflengte: 0,31
Sleufbreedte: 0,31
Datum: 21-9-2023

Boormeester: M.C. van der Heijden

**Grondvitaal BV**

Projectnummer: 2330069A

Projectnaam: Garderbroekerweg 83, Kootwijkerbroek

getekend volgens NEN 5104

Bijlage 2

BIJLAGE 3 Analyseresultaten

Grondvitaal
T.a.v. Martijn van der Heijden
Voorthuizerstraat 256
3881 SN PUTTEN

Analysecertificaat

Datum: 26-Sep-2023

Hierbij ontvangt u de resultaten van het navolgende laboratoriumonderzoek.

Certificaatnummer/Versie	2023135290/1
Uw project/verslagnummer	2330069A
Uw projectnaam	Garderbroekerweg 83, Kootwijkerbroek
Uw ordernummer	
Uw datum aanlevering monster(s)	21-Sep-2023

Dit certificaat mag uitsluitend in zijn geheel worden gereproduceerd.
De analyse resultaten hebben alleen betrekking op het beproefde object.

De grondmonsters worden tot 4 weken na datum ontvangst bewaard en watermonsters tot 2 weken na datum ontvangst. Zonder tegenbericht worden de monsters nadien afgevoerd.
Indien de monsters langer bewaard dienen te blijven verzoeken wij U dit exemplaar uiterlijk 1 werkdag voor afloop van de standaardbewaarperiode ondertekend aan ons te retourneren. Voor de kosten van het langer bewaren van monsters verwijzen wij naar de prijslijst.

Bewaren tot:

Datum:

Naam:

Handtekening:

Wij vertrouwen erop uw opdracht hiermee naar verwachting te hebben uitgevoerd, mocht U naar aanleiding van dit analysecertificaat nog vragen hebben verzoeken wij U contact op te nemen met de afdeling Verkoop en Advies.

Met vriendelijke groet,

Eurofins Analytico B.V.



Ing. A. Veldhuizen
Technical Manager

Eurofins Analytico B.V.

Gildeweg 42-46
NL-3771NB Barneveld
+31 (0)34 242 63 00
Info-env@eurofins.nl
www.eurofins.nl

Venecoweg 5
B-9810 Nazareth
+32 (0)9 222 77 59
belgie-env@eurofins.be
www.eurofins.be

BNP Paribas S.A. 227 9245 25
IBAN: NL71BNPA0227924525
BIC: BNPANL2A
KvK/CoC: 09088623
BTW/VAT: NL 8043.14.883.B01

Eurofins Analytico B.V. is ISO 14001: 2015 gecertificeerd door TÜV en erkend door het Vlaamse, het Brusselse Gewest, het Waalse Gewest en door de overheid van Luxemburg.

Analysecertificaat

Uw project/verslagnummer	2330069A	Certificaatnummer/Versie	2023135290/1
Uw projectnaam	Garderbroekerweg 83, Kootwijkerbroek	Startdatum analyse	21-Sep-2023
Uw ordernummer		Datum einde analyse	26-Sep-2023
Uw monsternemer	M.C. van der Heijden	Rapportagedatum	26-Sep-2023/11:24
		Bijlage	A, B, C
		Pagina	1/2

Analyse	Eenheid	1	2	3
Voorbehandeling				
Cryogeen malen		Uitgevoerd	Uitgevoerd	Uitgevoerd
Bodemkundige analyses				
S Droge stof	% (m/m)	85.6	87.9	83.8
S Organische stof	% (m/m) ds	2.7	1.9	1.7
Gloeirest	% (m/m) ds	97	98	98
S Korrelgrootte < 2 µm (Lutum)	% (m/m) ds	2.4	2.8	3.6
Metalen				
S Barium (Ba)	mg/kg ds	<20	<20	<20
S Cadmium (Cd)	mg/kg ds	<0.20	<0.20	<0.20
S Kobalt (Co)	mg/kg ds	<3.0	<3.0	<3.0
S Koper (Cu)	mg/kg ds	7.6	5.6	<5.0
S Kwik (Hg)	mg/kg ds	<0.050	<0.050	<0.050
S Molybdeen (Mo)	mg/kg ds	<1.5	<1.5	<1.5
S Nikkel (Ni)	mg/kg ds	<4.0	<4.0	<4.0
S Lood (Pb)	mg/kg ds	<10	<10	11
S Zink (Zn)	mg/kg ds	34	<20	<20
Minerale olie				
Minerale olie (C10-C12)	mg/kg ds	<3.0	<3.0	<3.0
Minerale olie (C12-C16)	mg/kg ds	<5.0	<5.0	<5.0
Minerale olie (C16-C21)	mg/kg ds	11	<5.0	<5.0
Minerale olie (C21-C30)	mg/kg ds	41	<11	14
Minerale olie (C30-C35)	mg/kg ds	30	6.2	12
Minerale olie (C35-C40)	mg/kg ds	14	<6.0	<6.0
S Minerale olie totaal (C10-C40)	mg/kg ds	100	<35	<35
Chromatogram olie (GC)		Zie bijl.		
Polychloorbifenylen, PCB				
S PCB 28	mg/kg ds	<0.0010	<0.0010	<0.0010
S PCB 52	mg/kg ds	<0.0010	<0.0010	<0.0010
S PCB 101	mg/kg ds	<0.0010	<0.0010	<0.0010

Nr.	Uw monsteromschrijving	Opgegeven monstermatrix	Monster nr.
1	mm1 bg	Grond (AS3000)	13852146
2	mm2 bg	Grond (AS3000)	13852147
3	mm3 og	Grond (AS3000)	13852148

Eurofins Analytico B.V.

Gildeweg 42-46 Venecoweg 5
 NL-3771NB Barneveld B-9810 Nazareth
 +31 (0)34 242 63 00 +32 (0)9 222 77 59
 Info-env@eurofins.nl belgie-env@eurofins.be
 www.eurofins.nl www.eurofins.be

BNP Paribas S.A. 227 9245 25
 IBAN: NL71BNPA0227924525
 BIC: BNPANL2A
 KvK/CoC: 09088623
 BTW/VAT: NL 8043.14.883.B01



Q: door RvA geaccrediteerde verrichting
 R: AP04 erkende en geaccrediteerde verrichting
 S: AS SIKB erkende en geaccrediteerde verrichting
 V: VLAREL erkende verrichting
 W: Waals Gewest erkende verrichting

Dit certificaat mag uitsluitend in zijn geheel worden gereproduceerd.
 Eurofins Analytico B.V. is ISO 14001: 2015 gecertificeerd door TÜV en erkend door het Vlaamse, het Brusselse Gewest, het Waalse Gewest en door de overheid van Luxemburg.



Analysecertificaat

Uw project/verslagnummer	2330069A	Certificaatnummer/Versie	2023135290/1
Uw projectnaam	Garderbroekerweg 83, Kootwijkerbroek	Startdatum analyse	21-Sep-2023
Uw ordernummer		Datum einde analyse	26-Sep-2023
Uw monsternemer	M.C. van der Heijden	Rapportagedatum	26-Sep-2023/11:24
		Bijlage	A, B, C
		Pagina	2/2

Analyse	Eenheid	1	2	3
S PCB 118	mg/kg ds	<0.0010	<0.0010	<0.0010
S PCB 138	mg/kg ds	<0.0010	<0.0010	<0.0010
S PCB 153	mg/kg ds	<0.0010	<0.0010	<0.0010
S PCB 180	mg/kg ds	<0.0010	<0.0010	<0.0010
S PCB (som 7) (factor 0,7)	mg/kg ds	0.0049 ¹⁾	0.0049 ¹⁾	0.0049 ¹⁾
Polycyclische Aromatische Koolwaterstoffen, PAK				
S Naftaleen	mg/kg ds	<0.050	<0.050	<0.050
S Fenanthreen	mg/kg ds	0.51	<0.050	0.080
S Anthraceen	mg/kg ds	0.45	<0.050	<0.050
S Fluorantheen	mg/kg ds	2.2	<0.050	0.17
S Benzo(a)anthraceen	mg/kg ds	1.3	<0.050	0.088
S Chryseen	mg/kg ds	1.1	<0.050	0.078
S Benzo(k)fluorantheen	mg/kg ds	0.60	<0.050	<0.050
S Benzo(a)pyreen	mg/kg ds	1.4	<0.050	0.10
S Benzo(ghi)peryleen	mg/kg ds	0.88	<0.050	0.063
S Indeno(123-cd)pyreen	mg/kg ds	0.99	<0.050	0.065
S PAK VROM (10) (factor 0,7)	mg/kg ds	9.5	0.35 ¹⁾	0.75

Nr.	Uw monsteromschrijving	Opgegeven monstermatrix	Monster nr.
1	mm1 bg	Grond (AS3000)	13852146
2	mm2 bg	Grond (AS3000)	13852147
3	mm3 og	Grond (AS3000)	13852148

Eurofins Analytico B.V.

Gildeweg 42-46 Venecoweg 5
 NL-3771NB Barneveld B-9810 Nazareth
 +31 (0)34 242 63 00 +32 (0)9 222 77 59
 Info-env@eurofins.nl belgie-env@eurofins.be
 www.eurofins.nl www.eurofins.be

BNP Paribas S.A. 227 9245 25
 IBAN: NL71BNPA0227924525
 BIC: BNPANL2A
 KvK/CoC: 09088623
 BTW/VAT: NL 8043.14.883.B01



Q: door RvA geaccrediteerde verrichting
 R: AP04 erkende en geaccrediteerde verrichting
 S: AS SIKB erkende en geaccrediteerde verrichting
 V: VLAREL erkende verrichting
 W: Waals Gewest erkende verrichting

Dit certificaat mag uitsluitend in zijn geheel worden gereproduceerd.
 Eurofins Analytico B.V. is ISO 14001: 2015 gecertificeerd door TÜV en erkend door het Vlaamse, het Brusselse Gewest, het Waalse Gewest en door de overheid van Luxemburg.

Akkoord
 Pr. coörd.



Bijlage (A) met de opgegeven deelmonsterinformatie behorende bij het analysecertificaat. 2023135290/1

Pagina 1/1

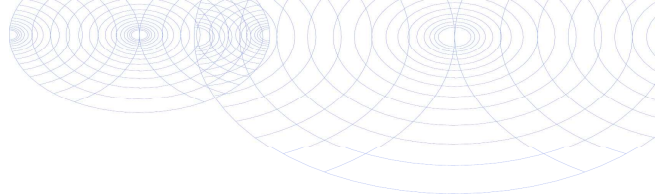
Monster nr.	Uw monsteromschrijving				
Barcode	Boornr	Van	Tot	Uw datum monstername	Monsteromsch./Monstername ID
13852146	mm1 bg				
0536262180	01	0	30	21-Sep-2023	1
0536262170	01	30	60	21-Sep-2023	2
0536262171	03	0	30	21-Sep-2023	1
0536262179	03	30	60	21-Sep-2023	2
0536262353	04	0	50	21-Sep-2023	1
0536262235	05	0	50	21-Sep-2023	1
0536262889	06	0	50	21-Sep-2023	1
0536262895	07	0	15	21-Sep-2023	1
0536262232	07	15	35	21-Sep-2023	2
0536262892	07	35	50	21-Sep-2023	3
13852147	mm2 bg				
0536262176	02	0	50	21-Sep-2023	1
0536262350	08	0	30	21-Sep-2023	1
0536262355	08	30	50	21-Sep-2023	2
0536262357	09	0	50	21-Sep-2023	1
0536262352	10	0	50	21-Sep-2023	1
0536262891	11	0	50	21-Sep-2023	1
13852148	mm3 og				
0536262181	01	60	100	21-Sep-2023	3
0536262183	01	100	150	21-Sep-2023	4
0536262178	01	150	200	21-Sep-2023	5
0536262175	02	50	90	21-Sep-2023	2
0536262172	02	90	100	21-Sep-2023	3
0536262128	02	100	150	21-Sep-2023	4
0536262139	02	150	200	21-Sep-2023	5
0536262177	03	60	110	21-Sep-2023	3
0536262166	03	110	150	21-Sep-2023	4
0536262173	03	150	200	21-Sep-2023	5

Eurofins Analytico B.V.

Gildeweg 42-46 Venecoweg 5
 NL-3771NB Barneveld B-9810 Nazareth
 +31 (0)34 242 63 00 +32 (0)9 222 77 59
 Info-env@eurofins.nl belgie-env@eurofins.be
 www.eurofins.nl www.eurofins.be

BNP Paribas S.A. 227 9245 25
 IBAN: NL71BNPA0227924525
 BIC: BNPANL2A
 KvK/CoC: 09088623
 BTW/VAT: NL 8043.14.883.B01

Eurofins Analytico B.V. is ISO 14001: 2015 gecertificeerd door
 TÜV en erkend door het Vlaamse, het Brusselse Gewest, het
 Waalse Gewest en door de overheid van Luxemburg.

**Bijlage (B) met opmerkingen behorende bij analysecertificaat 2023135290/1**

Pagina 1/1

Opmerking 1)De toetswaarde van de som is gelijk aan de sommatie van $0,7 \star RG$ **Eurofins Analytico B.V.**

Gildeweg 42-46 Venecoweg 5
NL-3771NB Barneveld B-9810 Nazareth
+31 (0)34 242 63 00 +32 (0)9 222 77 59
Info-env@eurofins.nl belgie-env@eurofins.be
www.eurofins.nl www.eurofins.be

BNP Paribas S.A. 227 9245 25
IBAN: NL71BNPA0227924525
BIC: BNPANL2A
KvK/CoC: 09088623
BTW/VAT: NL 8043.14.883.B01

Eurofins Analytico B.V. is ISO 14001: 2015 gecertificeerd door TÜV en erkend door het Vlaamse, het Brusselse Gewest, het Waalse Gewest en door de overheid van Luxemburg.

Bijlage (C) met methodeverwijzingen behorende bij analysecertificaat 2023135290/1

Pagina 1/1

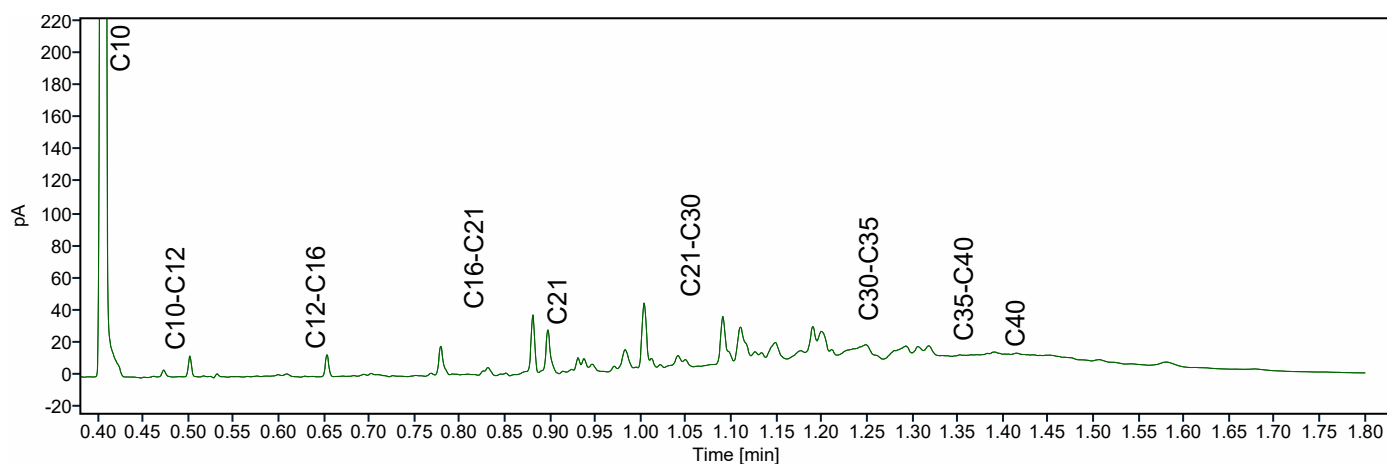
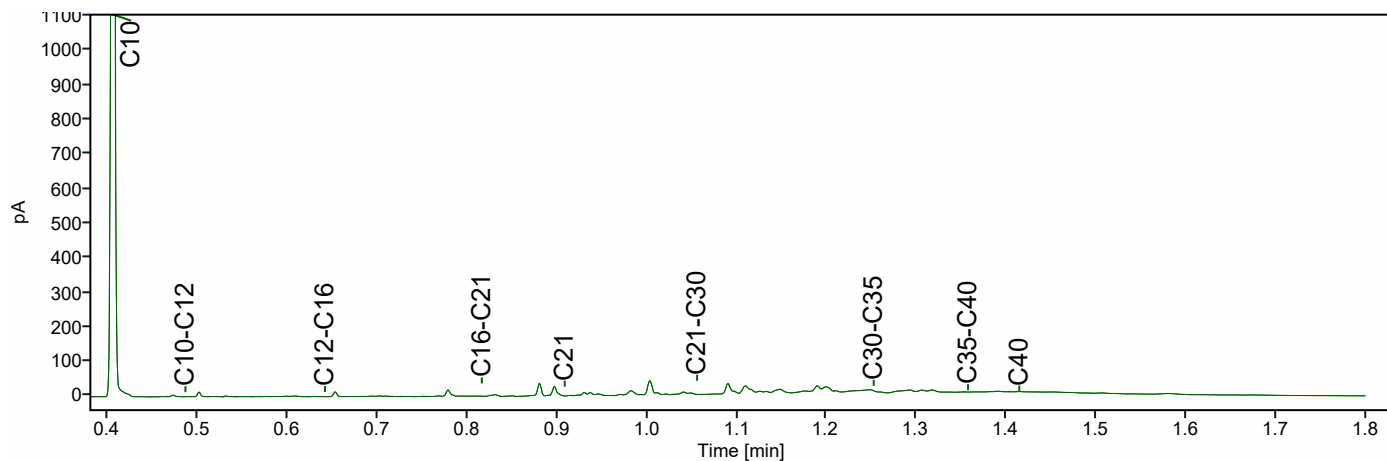
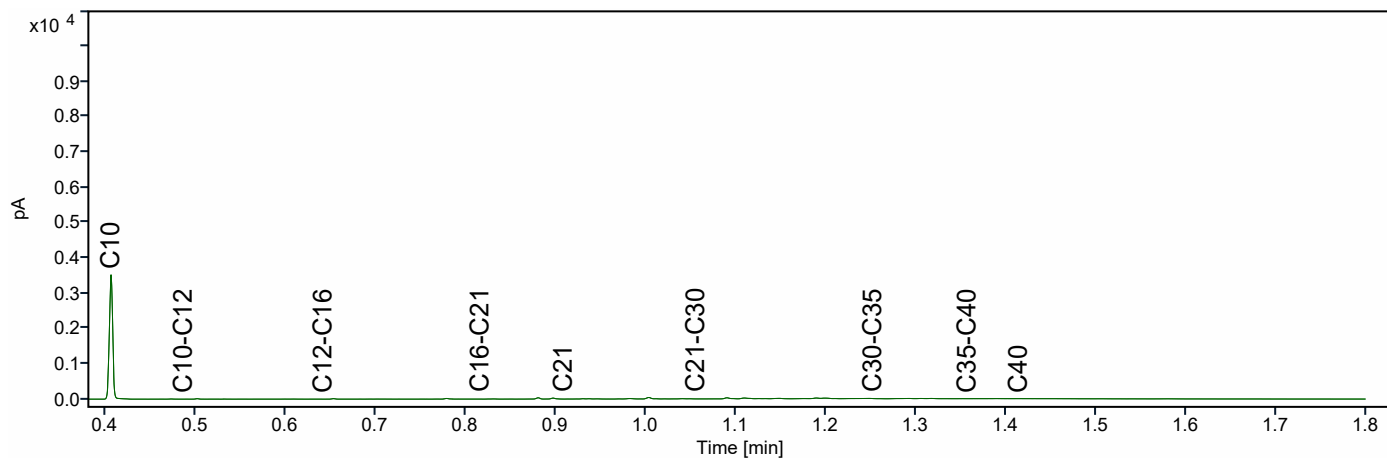
Analyse	Methode	Techniek	Methode referentie
Voorbehandeling			
Cryogeen malen	W0106	Voorbehandeling	AS3000
Bodemkundige analyses			
Droge Stof	W0104	Gravimetrie	pb 3010-2 en NEN-EN 15934
Organische stof (gloeiverlies)	W0109	Gravimetrie	pb 3010-3 en NEN 5754
Korrelgrootte < 2 µm (lutum)	W0171	Sedimentatie	pb 3010-4 en NEN 5753
Metalen			
Barium (Ba)	W0423	ICP-MS	pb 3010-5 en NEN-EN-ISO 17294-2
Cadmium (Cd)	W0423	ICP-MS	pb 3010-5 en NEN-EN-ISO 17294-2
Kobalt (Co)	W0423	ICP-MS	pb 3010-5 en NEN-EN-ISO 17294-2
Koper (Cu)	W0423	ICP-MS	pb 3010-5 en NEN-EN-ISO 17294-2
Kwik (Hg)	W0423	ICP-MS	pb 3010-5 en NEN-EN-ISO 17294-2
Molybdeen (Mo)	W0423	ICP-MS	pb 3010-5 en NEN-EN-ISO 17294-2
Nikkel (Ni)	W0423	ICP-MS	pb 3010-5 en NEN-EN-ISO 17294-2
Lood (Pb)	W0423	ICP-MS	pb 3010-5 en NEN-EN-ISO 17294-2
Zink (Zn)	W0423	ICP-MS	pb 3010-5 en NEN-EN-ISO 17294-2
Minerale olie			
Minerale Olie (C10-C40)	W0202	GC-FID	pb 3010-7 en NEN-EN-ISO 16703
Chromatogram M0 (GC)	W0202	GC-FID	NEN-EN-ISO 16703
Polychloorbifenylen, PCB			
PCB (7)	W0271	GC-MS	pb 3010-8 en NEN 6980
Polycyclische Aromatische Koolwaterstoffen, PAK			
PAK (10) (VR0M)	W0271	GC-MS	pb. 3010-6 en NEN-ISO 18287
PAK som AS3000/AP04	W0271	GC-MS	pb. 3010-6 en NEN-ISO 18287

Nadere informatie over de toegepaste onderzoeksmethoden alsmede een classificatie van de meetonzekerheid staan vermeld in ons overzicht "Specificaties analysemethoden", versie april 2022.

Chromatogram TPH/ Mineral Oil

Sample ID.: 13852146
Certificate no.: 2023135290
Sample description.:

V



Grondvitaal
T.a.v. Martijn van der Heijden
Voorthuizerstraat 256
3881 SN PUTTEN

Analysecertificaat

Datum: 05-Oct-2023

Hierbij ontvangt u de resultaten van het navolgende laboratoriumonderzoek.

Certificaatnummer/Versie	2023139812/1
Uw project/verslagnummer	2330069A
Uw projectnaam	Garderbroekerweg 83, Kootwijkerbroek
Uw ordernummer	
Uw datum aanlevering monster(s)	29-Sep-2023

Dit certificaat mag uitsluitend in zijn geheel worden gereproduceerd.
De analyse resultaten hebben alleen betrekking op het beproefde object.

De grondmonsters worden tot 4 weken na datum ontvangst bewaard en watermonsters tot 2 weken na datum ontvangst. Zonder tegenbericht worden de monsters nadien afgevoerd.
Indien de monsters langer bewaard dienen te blijven verzoeken wij U dit exemplaar uiterlijk 1 werkdag voor afloop van de standaardbewaarperiode ondertekend aan ons te retourneren. Voor de kosten van het langer bewaren van monsters verwijzen wij naar de prijslijst.

Bewaren tot:

Datum:

Naam:

Handtekening:

Wij vertrouwen erop uw opdracht hiermee naar verwachting te hebben uitgevoerd, mocht U naar aanleiding van dit analysecertificaat nog vragen hebben verzoeken wij U contact op te nemen met de afdeling Verkoop en Advies.

Met vriendelijke groet,

Eurofins Analytico B.V.



Ing. A. Veldhuizen
Technical Manager

Eurofins Analytico B.V.

Gildeweg 42-46
NL-3771NB Barneveld
+31 (0)34 242 63 00
Info-env@eurofins.nl
www.eurofins.nl

Venecoweg 5
B-9810 Nazareth
+32 (0)9 222 77 59
belgie-env@eurofins.be
www.eurofins.be

BNP Paribas S.A. 227 9245 25
IBAN: NL71BNPA0227924525
BIC: BNPANL2A
KvK/CoC: 09088623
BTW/VAT: NL 8043.14.883.B01

Eurofins Analytico B.V. is ISO 14001: 2015 gecertificeerd door TÜV en erkend door het Vlaamse, het Brusselse Gewest, het Waalse Gewest en door de overheid van Luxemburg.

Analysecertificaat

Uw project/verslagnummer	2330069A	Certificaatnummer/Versie	2023139812/1
Uw projectnaam	Gardbroekerweg 83, Kootwijkerbroek	Startdatum analyse	29-Sep-2023
Uw ordernummer		Datum einde analyse	05-Oct-2023
Uw monsternemer	M.C. van der Heijden	Rapportagedatum	05-Oct-2023/12:14
		Bijlage	A, B, C
		Pagina	1/2

Analyse	Eenheid	1
Metalen		
S Barium (Ba)	µg/L	140
S Cadmium (Cd)	µg/L	<0.20
S Kobalt (Co)	µg/L	<2.0
S Koper (Cu)	µg/L	<2.0
S Kwik (Hg)	µg/L	<0.050
S Molybdeen (Mo)	µg/L	<2.0
S Nikkel (Ni)	µg/L	<3.0
S Lood (Pb)	µg/L	<2.0
S Zink (Zn)	µg/L	11
Vluchtige Aromatische Koolwaterstoffen		
S Benzeen	µg/L	<0.20
S Toluene	µg/L	<0.20
S Ethylbenzeen	µg/L	<0.20
S o-Xyleen	µg/L	<0.10
S m,p-Xyleen	µg/L	<0.20
S Xylenen (som) factor 0,7	µg/L	0.21 ¹⁾
BTEX (som)	µg/L	<0.90
S Styreen	µg/L	<0.20
S Naftaleen	µg/L	<0.020
Vluchtige organische halogeenkoolwaterstoffen		
S Dichloormethaan	µg/L	<0.20
S Trichloormethaan	µg/L	<0.20
S Tetrachloormethaan	µg/L	<0.10
S Trichlooretheen	µg/L	<0.20
S Tetrachlooretheen	µg/L	<0.10
S 1,1-Dichloorethaan	µg/L	<0.20
S 1,2-Dichloorethaan	µg/L	<0.20
S 1,1,1-Trichloorethaan	µg/L	<0.10
S 1,1,2-Trichloorethaan	µg/L	<0.10
S cis 1,2-Dichlooretheen	µg/L	<0.10

Nr.	Uw monsteromschrijving	Opgegeven monstermatrix	Monster nr.
1	01-1-1	Water (AS3000)	13867474

Eurofins Analytico B.V.

Gildeweg 42-46 Venecoweg 5
 NL-3771NB Barneveld B-9810 Nazareth
 +31 (0)34 242 63 00 +32 (0)9 222 77 59
 Info-env@eurofins.nl belgie-env@eurofins.be
 www.eurofins.nl www.eurofins.be

BNP Paribas S.A. 227 9245 25
 IBAN: NL71BNPA0227924525
 BIC: BNPANL2A
 KvK/CoC: 09088623
 BTW/VAT: NL 8043.14.883.B01



Q: door RvA geaccrediteerde verrichting
 A: AP04 erkende en geaccrediteerde verrichting
 S: AS SIKB erkende en geaccrediteerde verrichting
 V: VLAREL erkende verrichting
 W: Waals Gewest erkende verrichting

Dit certificaat mag uitsluitend in zijn geheel worden gereproduceerd.
 Eurofins Analytico B.V. is ISO 14001: 2015 gecertificeerd door TÜV en erkend door het Vlaamse, het Brusselse Gewest, het Waalse Gewest en door de overheid van Luxemburg.



TESTEN
 RvA L010

Analysecertificaat

Uw project/verslagnummer	2330069A	Certificaatnummer/Versie	2023139812/1
Uw projectnaam	Garderbroekerweg 83, Kootwijkerbroek	Startdatum analyse	29-Sep-2023
Uw ordernummer		Datum einde analyse	05-Oct-2023
Uw monsternemer	M.C. van der Heijden	Rapportagedatum	05-Oct-2023/12:14
		Bijlage	A, B, C
		Pagina	2/2

Analyse	Eenheid	1
S trans 1,2-Dichlooretheen	µg/L	<0.10
CKW (som)	µg/L	<1.6
S Tribroommethaan	µg/L	<0.20
S Vinylchloride	µg/L	<0.10
S 1,1-Dichlooretheen	µg/L	<0.10
S 1,2-Dichloorethenen (Som) factor 0,7	µg/L	0.14 ¹⁾
S 1,1-Dichloorpropan	µg/L	<0.20
S 1,2-Dichloorpropan	µg/L	<0.20
S 1,3-Dichloorpropan	µg/L	<0.20
S Dichloorpropanen som factor 0.7	µg/L	0.42
Minerale olie		
Minerale olie (C10-C12)	µg/L	<10
Minerale olie (C12-C16)	µg/L	<10
Minerale olie (C16-C21)	µg/L	<10
Minerale olie (C21-C30)	µg/L	<15
Minerale olie (C30-C35)	µg/L	<10
Minerale olie (C35-C40)	µg/L	<10
S Minerale olie totaal (C10-C40)	µg/L	<50

Nr. Uw monsteromschrijving

1 01-1-1

Opgegeven monstermatrix

Water (AS3000)

Monster nr.

13867474

Eurofins Analytico B.V.

Gildeweg 42-46 Venecoweg 5
 NL-3771NB Barneveld B-9810 Nazareth
 +31 (0)34 242 63 00 +32 (0)9 222 77 59
 Info-env@eurofins.nl belgie-env@eurofins.be
 www.eurofins.nl www.eurofins.be

BNP Paribas S.A. 227 9245 25
 IBAN: NL71BNPA0227924525
 BIC: BNPANL2A
 KvK/CoC: 09088623
 BTW/VAT: NL 8043.14.883.B01



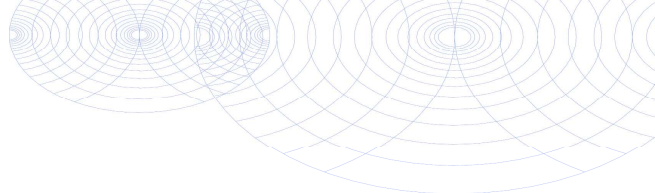
Q: door RvA geaccrediteerde verrichting
 R: AP04 erkende en geaccrediteerde verrichting
 S: AS SIKB erkende en geaccrediteerde verrichting
 V: VLAREL erkende verrichting
 W: Waals Gewest erkende verrichting

Dit certificaat mag uitsluitend in zijn geheel worden gereproduceerd.
 Eurofins Analytico B.V. is ISO 14001: 2015 gecertificeerd door
 TÜV en erkend door het Vlaamse, het Brusselse Gewest, het
 Waalse Gewest en door de overheid van Luxemburg.

Akkoord
 Pr. coörd.



TESTEN
 RvA L010



Bijlage (A) met de opgegeven deelmonsterinformatie behorende bij het analysecertificaat. 2023139812/1

Pagina 1/1

Monster nr.	Uw monsteromschrijving				
Barcode	Boornr	Van	Tot	Uw datum monstername	Monsteromsch./Monstername ID
13867474	01-1-1				
0680723910	01	300	400	29-Sep-2023	1
0680723881	01	300	400	29-Sep-2023	2
0801085782	01	300	400	29-Sep-2023	3

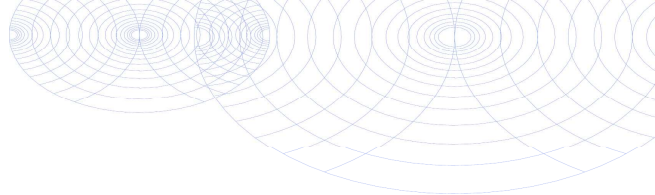


Eurofins Analytico B.V.

Gildeweg 42-46 Venecoweg 5
 NL-3771NB Barneveld B-9810 Nazareth
 +31 (0)34 242 63 00 +32 (0)9 222 77 59
 Info-env@eurofins.nl belgie-env@eurofins.be
 www.eurofins.nl www.eurofins.be

BNP Paribas S.A. 227 9245 25
 IBAN: NL71BNPA0227924525
 BIC: BNPANL2A
 KvK/CoC: 09088623
 BTW/VAT: NL 8043.14.883.B01

Eurofins Analytico B.V. is ISO 14001: 2015 gecertificeerd door TÜV en erkend door het Vlaamse, het Brusselse Gewest, het Waalse Gewest en door de overheid van Luxemburg.

**Bijlage (B) met opmerkingen behorende bij analysecertificaat 2023139812/1**

Pagina 1/1

Opmerking 1)De toetswaarde van de som is gelijk aan de sommatie van $0,7 \star RG$ **Eurofins Analytico B.V.**

Gildeweg 42-46 Venecoweg 5
NL-3771NB Barneveld B-9810 Nazareth
+31 (0)34 242 63 00 +32 (0)9 222 77 59
Info-env@eurofins.nl belgie-env@eurofins.be
www.eurofins.nl www.eurofins.be

BNP Paribas S.A. 227 9245 25
IBAN: NL71BNPA0227924525
BIC: BNPANL2A
KvK/CoC: 09088623
BTW/VAT: NL 8043.14.883.B01

Eurofins Analytico B.V. is ISO 14001: 2015 gecertificeerd door TÜV en erkend door het Vlaamse, het Brusselse Gewest, het Waalse Gewest en door de overheid van Luxemburg.

Bijlage (C) met methodeverwijzingen behorende bij analysecertificaat 2023139812/1

Pagina 1/1

Analyse	Methode	Techniek	Methode referentie
Metalen			
Barium (Ba)	W0421	ICP-MS	pb 3110-3 en NEN-EN-ISO 17294-2
Cadmium (Cd)	W0421	ICP-MS	pb 3110-3 en NEN-EN-ISO 17294-2
Kobalt (Co)	W0421	ICP-MS	pb 3110-3 en NEN-EN-ISO 17294-2
Koper (Cu)	W0421	ICP-MS	pb 3110-3 en NEN-EN-ISO 17294-2
Kwik (Hg)	W0421	ICP-MS	pb 3110-3 en NEN-EN-ISO 17294-2
Molybdeen (Mo)	W0421	ICP-MS	pb 3110-3 en NEN-EN-ISO 17294-2
Nikkel (Ni)	W0421	ICP-MS	pb 3110-3 en NEN-EN-ISO 17294-2
Lood (Pb)	W0421	ICP-MS	pb 3110-3 en NEN-EN-ISO 17294-2
Zink (Zn)	W0421	ICP-MS	pb 3110-3 en NEN-EN-ISO 17294-2
Vluchtige Aromatische Koolwaterstoffen			
Xylenen som AS3000	W0254	HS-GC-MS	pb 3130-1
Aromaten (BTEX)	W0254	HS-GC-MS	pb 3130-1
Styreen	W0254	HS-GC-MS	pb 3130-1
Aroma : Naftaleen	W0254	HS-GC-MS	pb 3130-1
Vluchtige organische halogeenkoolwaterstoffen			
VOCl (11)	W0254	HS-GC-MS	pb 3130-1
Tribroommethaan (Bromoform)	W0254	HS-GC-MS	pb 3130-1
Vinylchloride	W0254	HS-GC-MS	pb 3130-1
1,1-Dichlooretheen	W0254	HS-GC-MS	pb 3130-1
DiClEtheen som AS3000	W0254	HS-GC-MS	pb 3130-1
1,1-Dichloorpropaan	W0254	HS-GC-MS	pb 3130-1
1,2-Dichloorpropaan	W0254	HS-GC-MS	pb 3130-1
1,3-Dichloorpropaan	W0254	HS-GC-MS	pb 3130-1
DiChlprop. som AS3000	W0254	HS-GC-MS	pb 3130-1
Minerale olie			
Minerale olie (C10-C40)	W0215	GC-FID	pb 3110-5

Nadere informatie over de toegepaste onderzoeksmethoden alsmede een classificatie van de meetonzekerheid staan vermeld in ons overzicht "Specificaties analysemethoden", versie april 2022.

Opdracht

Opdrachtgever	Grondvitaal	Rapportnummer	V231000057 versie 1
Contactpersoon	Dhr. M.C. van der Heijden	Datum opdracht	29-09-2023
Adres	Voorthuizerstraat 256	Datum ontvangst	29-09-2023
Postcode en plaats	3881 SN Putten	Datum rapportage	06-10-2023
Projectcode	2330069A	Pagina	1 van 2
Project omschrijving	Garderbroekerweg 83, Kootwijkerbroek		

Naam	ABM1	Datum monsternamen	21-09-2023
Monstersoort	Grond	Datum analyse	06-10-2023
Monsternamen door	Opdrachtgever	Barcode	
Analyse methode	Asbest in bodem m.b.v. microscopie - conform AS 3000, AP04 SG6 en NEN 5898 (Q)		

Q = door RvA geaccrediteerd

Deelmonsters

Nummer	Boornaam	Begin diepte	Eind diepte	Barcode
1	G01-ABM1	0	50	AM14494518
2	G02-ABM1	0	50	AM14494518
3	G03-ABM1	35	50	AM14494518
4	G04-ABM1	0	50	AM14494518
5	G05-ABM1	0	50	AM14494518

Resultaten

Resultaten

Parameter	Concentratie		95% betrouwbaarheidsinterval				Eenheid
			Ondergrens		Bovengrens		
	Gemeten	Gewogen	Gemeten	Gewogen	Gemeten	Gewogen	
Droge stof	91,8						%
Massa monster ^(veldnat)	16,0						kg
Massa monster ^(droog)	14,7						kg
Chrysotiel ^(serpentine)	n.a.	n.a.	-	-	1,2	1,2	mg/kg ds
Amosiet ^(amfibool)	n.a.	n.a.	-	-	-	-	mg/kg ds
Crocidoliet ^(amfibool)	n.a.	n.a.	-	-	-	-	mg/kg ds
Per mineralogische groep							
Niet hechtgeb. serpentine	n.a.	n.a.	-	-	1,2	1,2	mg/kg ds
Hechtgebonden serpentine	n.a.	n.a.	-	-	-	-	mg/kg ds
Totaal serpentine	n.a.	n.a.	-	-	1,2	1,2	mg/kg ds
Niet hechtgeb. amfibool	n.a.	n.a.	-	-	-	-	mg/kg ds
Hechtgebonden amfibool	n.a.	n.a.	-	-	-	-	mg/kg ds
Totaal amfibool	n.a.	n.a.	-	-	-	-	mg/kg ds
Totaal							
Niet hechtgeb. asbest	<2	n.a.	-	-	1,2	1,2	mg/kg ds
Hechtgebonden asbest	<2	n.a.	-	-	-	-	mg/kg ds
Totaal asbest	<2	n.a.	-	-	1,2	1,2	mg/kg ds

n.a. = niet aantoonbaar

Gewogen concentratie asbest : totaal asbest serpentine + 10*totaal asbest amfibool (mg/kg.ds).

Dit monster is droog gezeefd.

Aanvullende analyseresultaten volgen hieronder.

Conclusie en/of opmerkingen:

Het aangeboden monster bevat geen asbest.

Hoofdanalist laboratorium

Mw. ing. E. Kingma



Dit rapport mag uitsluitend in zijn geheel worden gereproduceerd.

De resultaten hebben uitsluitend betrekking op de monsters, zoals die door u voor analyse ter beschikking zijn gesteld.

Eurofins ACMAA Testing is niet aansprakelijk voor interpretaties en conclusies die gedaan zijn naar aanleiding van de verkregen resultaten.

Nadere informatie over de toegepaste methodes en prestatiekenmerken is beschikbaar en kan op aanvraag worden verkregen.



Opdracht

Opdrachtgever	Grondvitaal	Rapportnummer	V231000057 versie 1
Contactpersoon	Dhr. M.C. van der Heijden	Datum opdracht	29-09-2023
Adres	Voorthuizerstraat 256	Datum ontvangst	29-09-2023
Postcode en plaats	3881 SN Putten	Datum rapportage	06-10-2023
Projectcode	2330069A	Pagina	2 van 2
Project omschrijving	Garderbroekerweg 83, Kootwijkerbroek		

Analyse	Fractie > 20 mm	Fractie 8 - 20 mm	Fractie 4 - 8 mm	Fractie 2 - 4 mm	Fractie 1 - 2 mm	Fractie 0,5 - 1 mm	Fractie < 0,5 mm	Fractie Totaal
Zeven (g)	0	565	508	450	694	1713	10729	14659
Afgezochte deel fractie (%)	100	100	100	100	20	5		

NHG = Niet hechtgebonden.

HG = Hechtgebonden.



Opdracht

Opdrachtgever	Grondvitaal	Rapportnummer	V230902261 versie 1
Contactpersoon	Dhr. M.C. van der Heijden	Datum opdracht	21-09-2023
Adres	Voorthuizerstraat 256	Datum ontvangst	21-09-2023
Postcode en plaats	3881 SN Putten	Datum rapportage	28-09-2023
Projectcode	2330069A	Pagina	1 van 2
Project omschrijving	Garderbroekerweg 83, Kootwijkerbroek		

Naam	ABM2	Datum monsternamen	21-09-2023
Monstersoort	Grond	Datum analyse	27-09-2023
Monsternamen door	Opdrachtgever	Barcode	
Analyse methode	Asbest in bodem m.b.v. microscopie - conform AS 3000, AP04 SG6 en NEN 5898 (Q)		

Q = door RvA geaccrediteerd

Deelmonsters

Nummer	Boornaam	Begin diepte	Eind diepte	Barcode
1	G06-ABM2	0	50	AM14494519
2	G07-ABM2	0	50	AM14494519
3	G08-ABM2	0	50	AM14494519
4	G09-ABM2	0	50	AM14494519
5	G10-ABM2	0	50	AM14494519

Resultaten

Parameter	Concentratie		95% betrouwbaarheidsinterval				Eenheid
			Ondergrens		Bovengrens		
	Gemeten	Gewogen	Gemeten	Gewogen	Gemeten	Gewogen	
Droge stof	86,0						%
Massa monster (veldnat)	14,7						kg
Massa monster (droog)	12,6						kg
Chrysotiel (serpentiin)	0,4	0,4	0,3	0,3	1,9	1,9	mg/kg ds
Amosiet (amfibool)	n.a.	n.a.	-	-	-	-	mg/kg ds
Crocidoliet (amfibool)	<0,1	0,3	-	0,2	-	0,4	mg/kg ds
Per mineralogische groep							
Niet hechtgeb. serpentiin	0,4	0,4	0,3	0,3	1,9	1,9	mg/kg ds
Hechtgebonden serpentiin	n.a.	n.a.	-	-	-	-	mg/kg ds
Totaal serpentiin	0,4	0,4	0,3	0,3	1,9	1,9	mg/kg ds
Niet hechtgeb. amfibool	<0,1	0,3	-	0,2	-	0,4	mg/kg ds
Hechtgebonden amfibool	n.a.	n.a.	-	-	-	-	mg/kg ds
Totaal amfibool	<0,1	0,3	-	0,2	-	0,4	mg/kg ds
Totaal							
Niet hechtgeb. asbest	<2	0,7	0,4	0,5	1,9	2,3	mg/kg ds
Hechtgebonden asbest	<2	n.a.	-	-	-	-	mg/kg ds
Totaal asbest	<2	0,7	0,4	0,5	1,9	2,3	mg/kg ds

n.a. = niet aantoonbaar

Gewogen concentratie asbest : totaal asbest serpentiin + 10*totaal asbest amfibool (mg/kg.ds).

Dit monster is droog gezeefd.

Aanvullende analyseresultaten volgen hieronder.

Conclusie en/of opmerkingen:

Het aangeboden monster bevat asbest.

Hoofdanalist laboratorium

Mw. ing. E. Kingma



Dit rapport mag uitsluitend in zijn geheel worden gereproduceerd.

De resultaten hebben uitsluitend betrekking op de monsters, zoals die door u voor analyse ter beschikking zijn gesteld.

Eurofins ACMAA Testing is niet aansprakelijk voor interpretaties en conclusies die gedaan zijn naar aanleiding van de verkregen resultaten.

Nadere informatie over de toegepaste methodes en prestatiekenmerken is beschikbaar en kan op aanvraag worden verkregen.



Opdracht

Opdrachtgever	Grondvitaal	Rapportnummer	V230902261 versie 1
Contactpersoon	Dhr. M.C. van der Heijden	Datum opdracht	21-09-2023
Adres	Voorthuizerstraat 256	Datum ontvangst	21-09-2023
Postcode en plaats	3881 SN Putten	Datum rapportage	28-09-2023
Projectcode	2330069A	Pagina	2 van 2
Project omschrijving	Garderbroekerweg 83, Kootwijkerbroek		

Analyse	Fractie > 20 mm	Fractie 8 - 20 mm	Fractie 4 - 8 mm	Fractie 2 - 4 mm	Fractie 1 - 2 mm	Fractie 0,5 - 1 mm	Fractie < 0,5 mm	Fractie Totaal
Zeven (g)	0	87	105	66	196	427	11755	12636
Afgezochte deel fractie (%)	100	100	100	100	20	5	**	
Asbestcement								
Asbesth.materiaal (g)			0,0133					0,0133
Hechtgebonden			nee					
Aantal deeltjes			1					1
Percentage chrysotiel (%)			25					
Gewicht chrysotiel (mg)			3,3					3,3
Asbestcement								
Asbesth.materiaal (g)				0,0104				0,0104
Hechtgebonden				nee				
Aantal deeltjes				1				1
Percentage chrysotiel (%)				17,5				
Gewicht chrysotiel (mg)				1,8				1,8
Percentage crocidoliet (%)				3,5				
Gewicht crocidoliet (mg)				0,4				0,4
totaal per mineralogische groep								
Gehalte NHG serpentijn (mg/kg ds)			0,26	0,14				0,4
Gehalte serpentijn (mg/kg ds)			0,26	0,14				0,4
Gehalte NHG amfibool (mg/kg ds)				0,03				0,03
Gehalte amfibool (mg/kg ds)				0,03				0,03
Totaal								
Aantal deeltjes totaal (stuk)			1	1				2
Gehalte NHG t.o.v. totaal (mg/kg ds)			0,26	0,17				0,43
Gehalte t.o.v. totaal (mg/kg ds)			0,26	0,17				0,43

** = Van de zee fractie <0,5 mm is maximaal 10 gram kwalitatief beoordeeld en deze bevat geen asbestverdachte vezels.

NHG = Niet hechtgebonden.

HG = Hechtgebonden.



BIJLAGE 4 Achtergrond-, streef- en interventiewaarden

Achtergrondwaarden voor grond (voor standaardbodem).

Streefwaarden grondwater en interventiewaarden grond en grondwater voor standaardbodem (10% organisch stof en 25 % lutum).

Grond / sediment in mg/kg d.s., grondwater in µg/l; tenzij anders vermeld.

Stof	Grond/sediment (mg/kg d.s.) droge stof)		Grondwater (µg/l)	
	Achtergrond- waarde	Interventie- waarde	Streef- waarde	Interventie- waarde
<u>1. Metalen</u>				
antimoon	4,0	22	-	20
arseen	20	76	10	60
barium	190	920*	50	625
cadmium	0,6	13	0,4	6
chroom	55	-	1	30
chroom III	-	180	-	-
chroom IV	-	78	-	-
cobalt	15	190	20	100
koper	40	190	15	75
kwik	0,15	-	0,05	0,3
kwik (anorganisch)	0,15	36	-	-
kwik (organisch)	0,15	4	-	-
lood	50	530	15	75
molybdeen	1,5	190	5	300
nikkel	80	100	15	75
zink	140	720	65	800
<u>2. Overige anorganische stoffen</u>				
chloride (mg Cl/l)	-	-	100 mg/l	-
cyanide (vrij)	3,0	20	5	1500
cyanide (complex)	5,5	50	10	1500
thiocyanaten (som)	6,0	20	-	1500
<u>3. Aromatische verbindingen</u>				
benzeen	0,01	1,1	0,2	30
ethylbenzeen	0,03	110	4	150
tolueen	0,01	32	7	1000
xylenen (som)	0,1	17	0,2	70
styreen (vinylbenzeen)	0,25	86	6	300
fenol	0,25	14	0,2	2000
cresolen (som)	0,30	13	0,2	200
dodecylbenzeen	0,35	-	-	-
aromatische oplosmiddelen (som)	2,5	-	-	-

* De interventiewaarde voor barium geldt alleen voor die situaties waarbij duidelijk sprake is van antropogene verontreiniging.

Achtergrondwaarden voor grond (voor standaardbodem).

Streefwaarden grondwater en interventiewaarden grond en grondwater voor standaardbodem (10% organisch stof en 25 % lutum).

Grond / sediment in mg/kg d.s., grondwater in µg/l; tenzij anders vermeld.

Stof	Grond/sediment (mg/kg d.s.) droge stof		Grondwater (µg/l)	
	Achtergrond- waarde	Interventie- waarde	Streef- waarde	Interventie- waarde
4. Polycyclische Aromatische Koolwaterstoffen (PAK's).				
naftaleen			0,01	70
fenantreen			0,003	5
antraceen			0,0007	5
fluorantheen			0,003	1
chryseen			0,003	0,2
benzo(a)antraceen			0,0001	0,5
benzo(a)pyreen			0,0005	0,05
benzo(k)fluorantheen			0,0004	0,05
indeno(1,2,3-cd)pyreen			0,0004	0,05
benzo(ghi)peryleen			0,0003	0,05
PAK (som 10)	1,5	40	-	-
5. Gechloreerde koolwaterstoffen				
a. (vluchtige) chloorkoolwaterstoffen				
monochlooretheen (vinylchloride)	0,1	0,1	0,01	5
dichloormetaan	0,1	3,9	0,01	1000
1,1-dichloorethaan	0,2	15	7	900
1,2-dichloorethaan	0,2	6,4	7	400
1,1-dichlooretheen	0,3	0,3	0,01	10
1,2-dichlooretheen (som)	0,3	1	0,01	20
Dichloorpropanen (som)	0,8	2	0,8	80
Trichloormethaan (chloroform)	0,25	5,6	6	400
1,1,1-trichloorethaan	0,25	15	0,01	300
1,1,2-trichloorethaan	0,30	10	0,01	130
Trichlooretheen (tri)	0,25	2,5	24	500
Tetrachloormethaan (tetra)	0,30	0,7	0,01	10
tetrachlooretheen (per)	0,15	8,8	0,01	40
b. chloorbenzenen				
monochloorbenzenen	0,20	15	7	180
dichloorbenzenen (som)	2,0	19	3	50
trichloorbenzenen (som)	0,015	11	0,01	10
tetrachloorbenzenen (som)	0,0090	2,2	0,01	2,5
pentachloorbenzenen	0,0025	6,7	0,003	1
hexachloorbenzenen	0,0085	2,0	0,00009	0,5
c. chloorfenolen				
monochloorfenolen (som)	0,045	5,4	0,3	100
dichloorfenolen (som)	0,20	22	0,2	30
trichloorfenolen (som)	0,0030	22	0,03	10
tetrachloorfenolen (som)	0,015	21	0,01	10
pentachloorfenol	0,0030	12	0,04	3

Achtergrondwaarden voor grond (voor standaardbodem).

Streefwaarden grondwater en interventiewaarden grond en grondwater voor standaardbodem (10% organisch stof en 25 % lutum).

Grond / sediment in mg/kg d.s., grondwater in µg/l; tenzij anders vermeld.

Stof	Grond/sediment (mg/kg d.s.) droge stof		Grondwater (µg/l)	
	Achtergrond- waarde	Interventie- waarde	Streef- waarde	Interventie- waarde
<i>d. Polychloorbifenylen (PCB's)</i>				
PCB's (som 7)	0,020	1	0,01	0,01
<i>e. overige gechloreerde koolwaterstoffen</i>				
Monochlooranilinen (som)	0,20	50	-	30
Pentachlooraniline	0,15	-	-	-
Dioxine (som I-TEQ)	0,000055	0,00018	-	-
Chloornaftaleen (som)	0,070	23	-	6
<u>6. Bestrijdingsmiddelen</u>				
<i>a. organochloorbestrijdingsmiddelen</i>				
chlooraan (som)	0,0020	4	0,02 ng/l	0,2
DDT (som)	0,20	1,7	-	-
DDE (som)	0,10	2,3	-	-
DDD (som)	0,020	34	-	-
DDT/DDE/DDD (som)	-	-	0,004 ng/l	0,01
aldrin	-	0,32	0,009 ng/l	-
dieldrin	-	-	0,1 ng/l	-
endrin	-	-	0,04 ng/l	-
isodrin	-	-	-	-
telodrin	-	-	-	-
Drins (som)	0,015	4	-	0,1
Endosulfansulfaat	-	-	-	-
α-endosulfan	0,00090	4	0,2 ng/l	5
α-HCH	0,0010	17	33 ng/l	-
β-HCH	0,0020	1,6	8 ng/l	-
γ-HCH (lindaan)	0,0030	1,2	9 ng/l	-
δ-HCH	-	-	-	-
HCH-verbindingen (som)	-	-	0,05	1
Heptachloor	0,00070	4	0,005 ng/l	0,3
Heptachloorepoxyde (som)	0,0020	4	0,005 ng/l	3
Hexachloorbutadieen	0,003	-	-	-
Organochloorhoudende bestrijdings- middelen (som landbodem)	0,40	-	-	-
<i>b. organofosforpesticiden</i>				
azinfos-methyl	0,0075	-	-	-
<i>c. organotin bestrijdingsmiddelen</i>				
organotinverbindingen (som)	0,15	2,5	0,05 - 16 ng/l	0,7
tributyltin	0,065	-	-	-
<i>d. chloorfenox-azijnzuur herbiciden</i>				
MCPA	0,55	4	0,02	50

Achtergrondwaarden voor grond (voor standaardbodem).

Streefwaarden grondwater en interventiewaarden grond en grondwater voor standaardbodem (10% organisch stof en 25 % lutum).

Grond / sediment in mg/kg d.s., grondwater in µg/l; tenzij anders vermeld.

Stof	Grond/sediment (mg/kg d.s.) droge stof)		Grondwater (µg/l)	
	Achtergrond- waarde	Interventie- waarde	Streef- waarde	Interventie- waarde
<i>e. overige bestrijdingsmiddelen</i>				
atrazine	0,35	0,71	29 ng/l	150
carbaryl	0,15	0,45	2 ng/l	50
carbofuran	0,017	0,017	9 ng/l	100
4-chloormethylfenolen (som)	0,60	-	-	-
Niet-chloorhoudende bestrijdings- middelen (som)	0,090	-	-	-
<i>7. overige stoffen</i>				
Asbest	-	100	-	-
cyclohexanon	0,1	150	0,5	15000
dimethyl ftalaat	2,0	82	-	-
diethyl ftalaat	0,045	53	-	-
di-isobutyl ftalaat	0,045	17	-	-
dibutyl ftalaat	0,045	36	-	-
butyl benzylftalaat	0,070	48	-	-
dihexyl ftalaan	0,070	220	-	-
di(2-ethylhexyl)ftalaat	0,070	60	-	-
ftalaten (som)	-	-	0,5	5
minerale olie	190	5000	50	600
pyridine	0,15	11	0,5	30
tetrahydrofuran	0,45	7	0,5	300
tetrahydrothiofeen	1,5	8,8	0,5	5000
tribroommethaan (bromoform)	0,20	75	-	630
ethyleenglycol	5,0	-	-	-
diethyleenglycol	8,0	-	-	-
acrylonitril	1,0	-	-	-
fomaldehyde	0,1	-	-	-
isopropanol (2-propanol)	0,75	-	-	-
methanol	3,0	-	-	-
butanol (1-butanol)	2,0	-	-	-
butylacetaar	2,0	-	-	-
ethylacetaat	2,0	-	-	-
methyl-tert-butyl ether (MTBE)	0,20	-	-	-
methylethylketon	2,0	-	-	-