
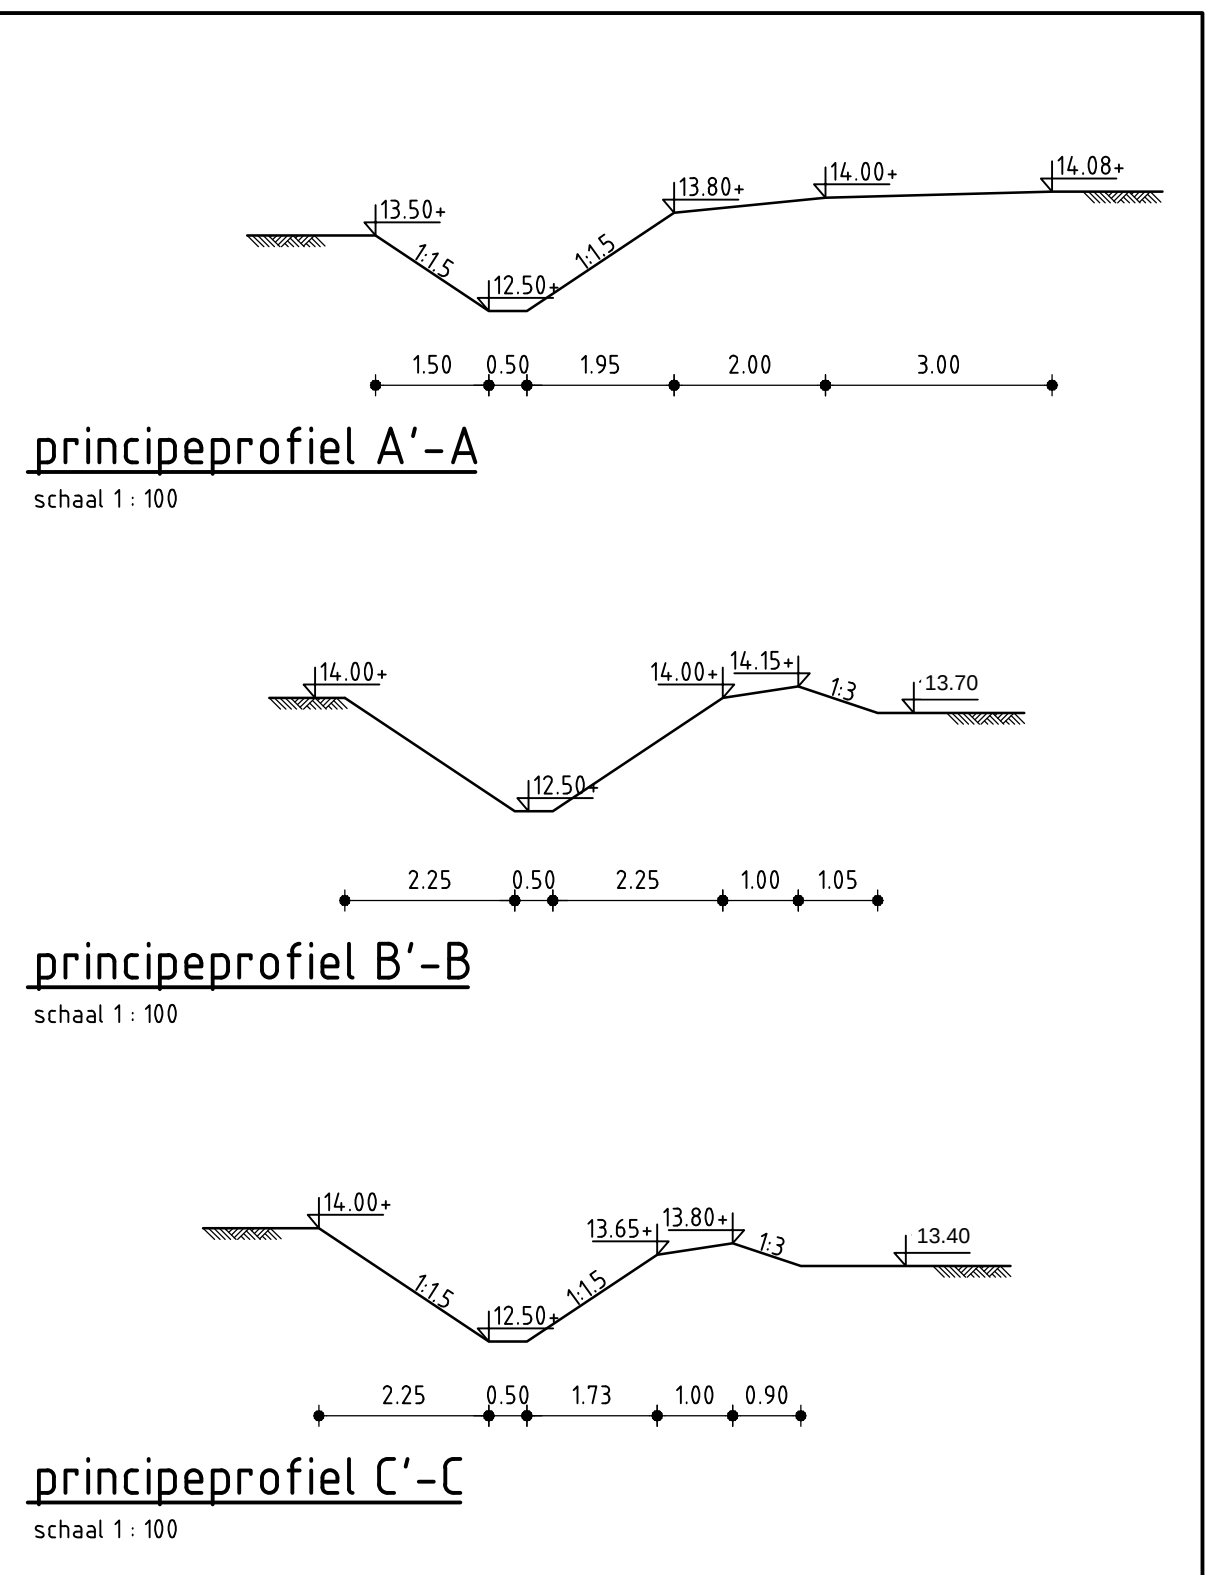


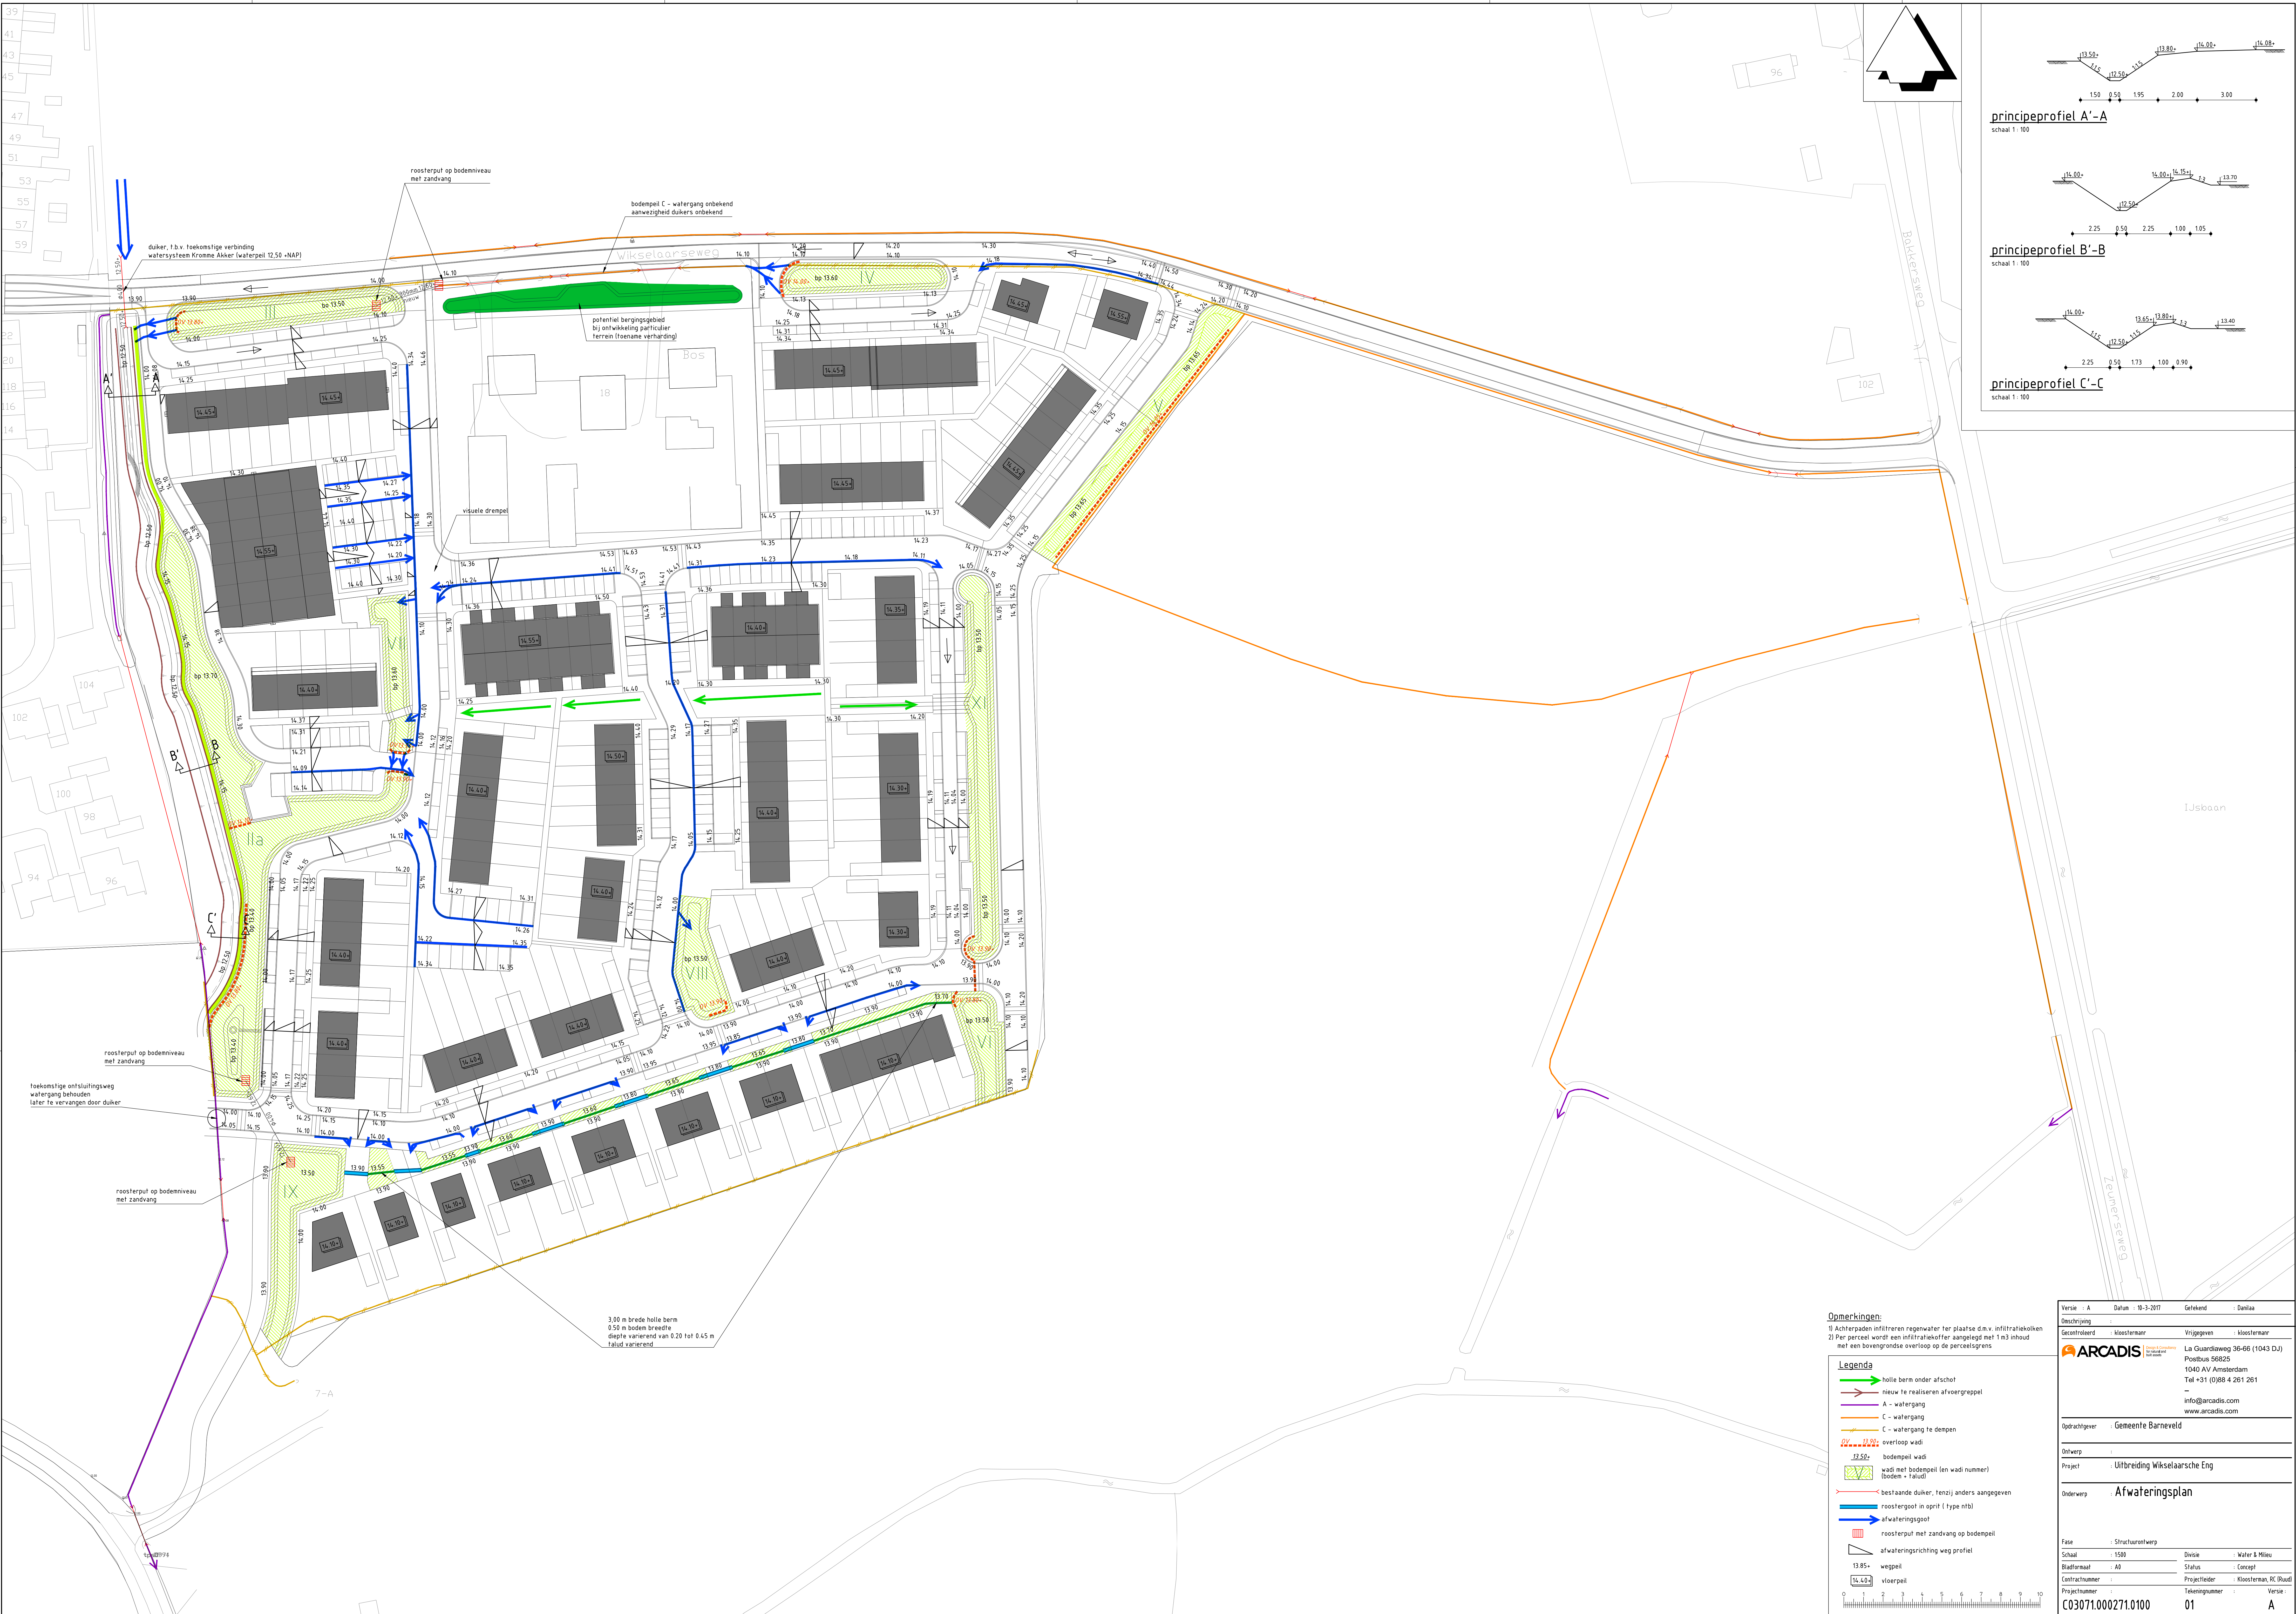

Opmerkingen:

1) Achterpaden infiltreren regenwater ter plaatse d.m.v. infiltratiekolken
2) Per perceel wordt een infiltratiekoffer aangelegd met 1 m3 inhoud met een bovengrondse overloop op de perceelsgrens

Legenda

- holle berm onder afschot
- nieuw te realiseren afvoergreepel
- A - watergang
- C - watergang
- C - watergang te dempen
- overloop wadi
- bodempeil wadi
- wadi met bodempeil (en wadi nummer)
- (bodem + talud)
- bestaande duiker, tenzij anders aangegeven
- roostergoot in oprij (type ntb)
- afwateringsgot
- roosterput met zandvang op bodempeil
- afwateringsrichting weg profiel
- 13.85+ wegpeil
- 14.42+ vloerpeil

0 1 2 3 4 5 6 7 8 9 10

versie	: 4	Datum	: 10-3-2017	Getekend	: Danilaa
Beschrijving					
Gecontroleerd	: kloosterman	Vrijgegeven	: kloosterman	 ARCADIS Technische dienst La Guerdaweg 36-66 (1043 DJ) Postbus 56825 1040 AV Amsterdam Tel +31 (0)88 4 261 261 info@arcadis.com www.arcadis.com	
Opdrachtgever	: Gemeente Barneveld				
Ontwerp	:				
Project	: Uitbreiding Wikselaarsche Eng				
Onderwerp	: Afwateringsplan				
Fase	: Structuurontwerp				
Schaal	: 1:500	Divisie	: Water & Milieu		
Bladformaat	: A0	Status	: Concept		
Contractnummer		Projectleider	: Kloosterman, RC (Ruud)		
Projectnummer		Tekeningnummer		Versie	:
C03071.000271.0100		01		A	