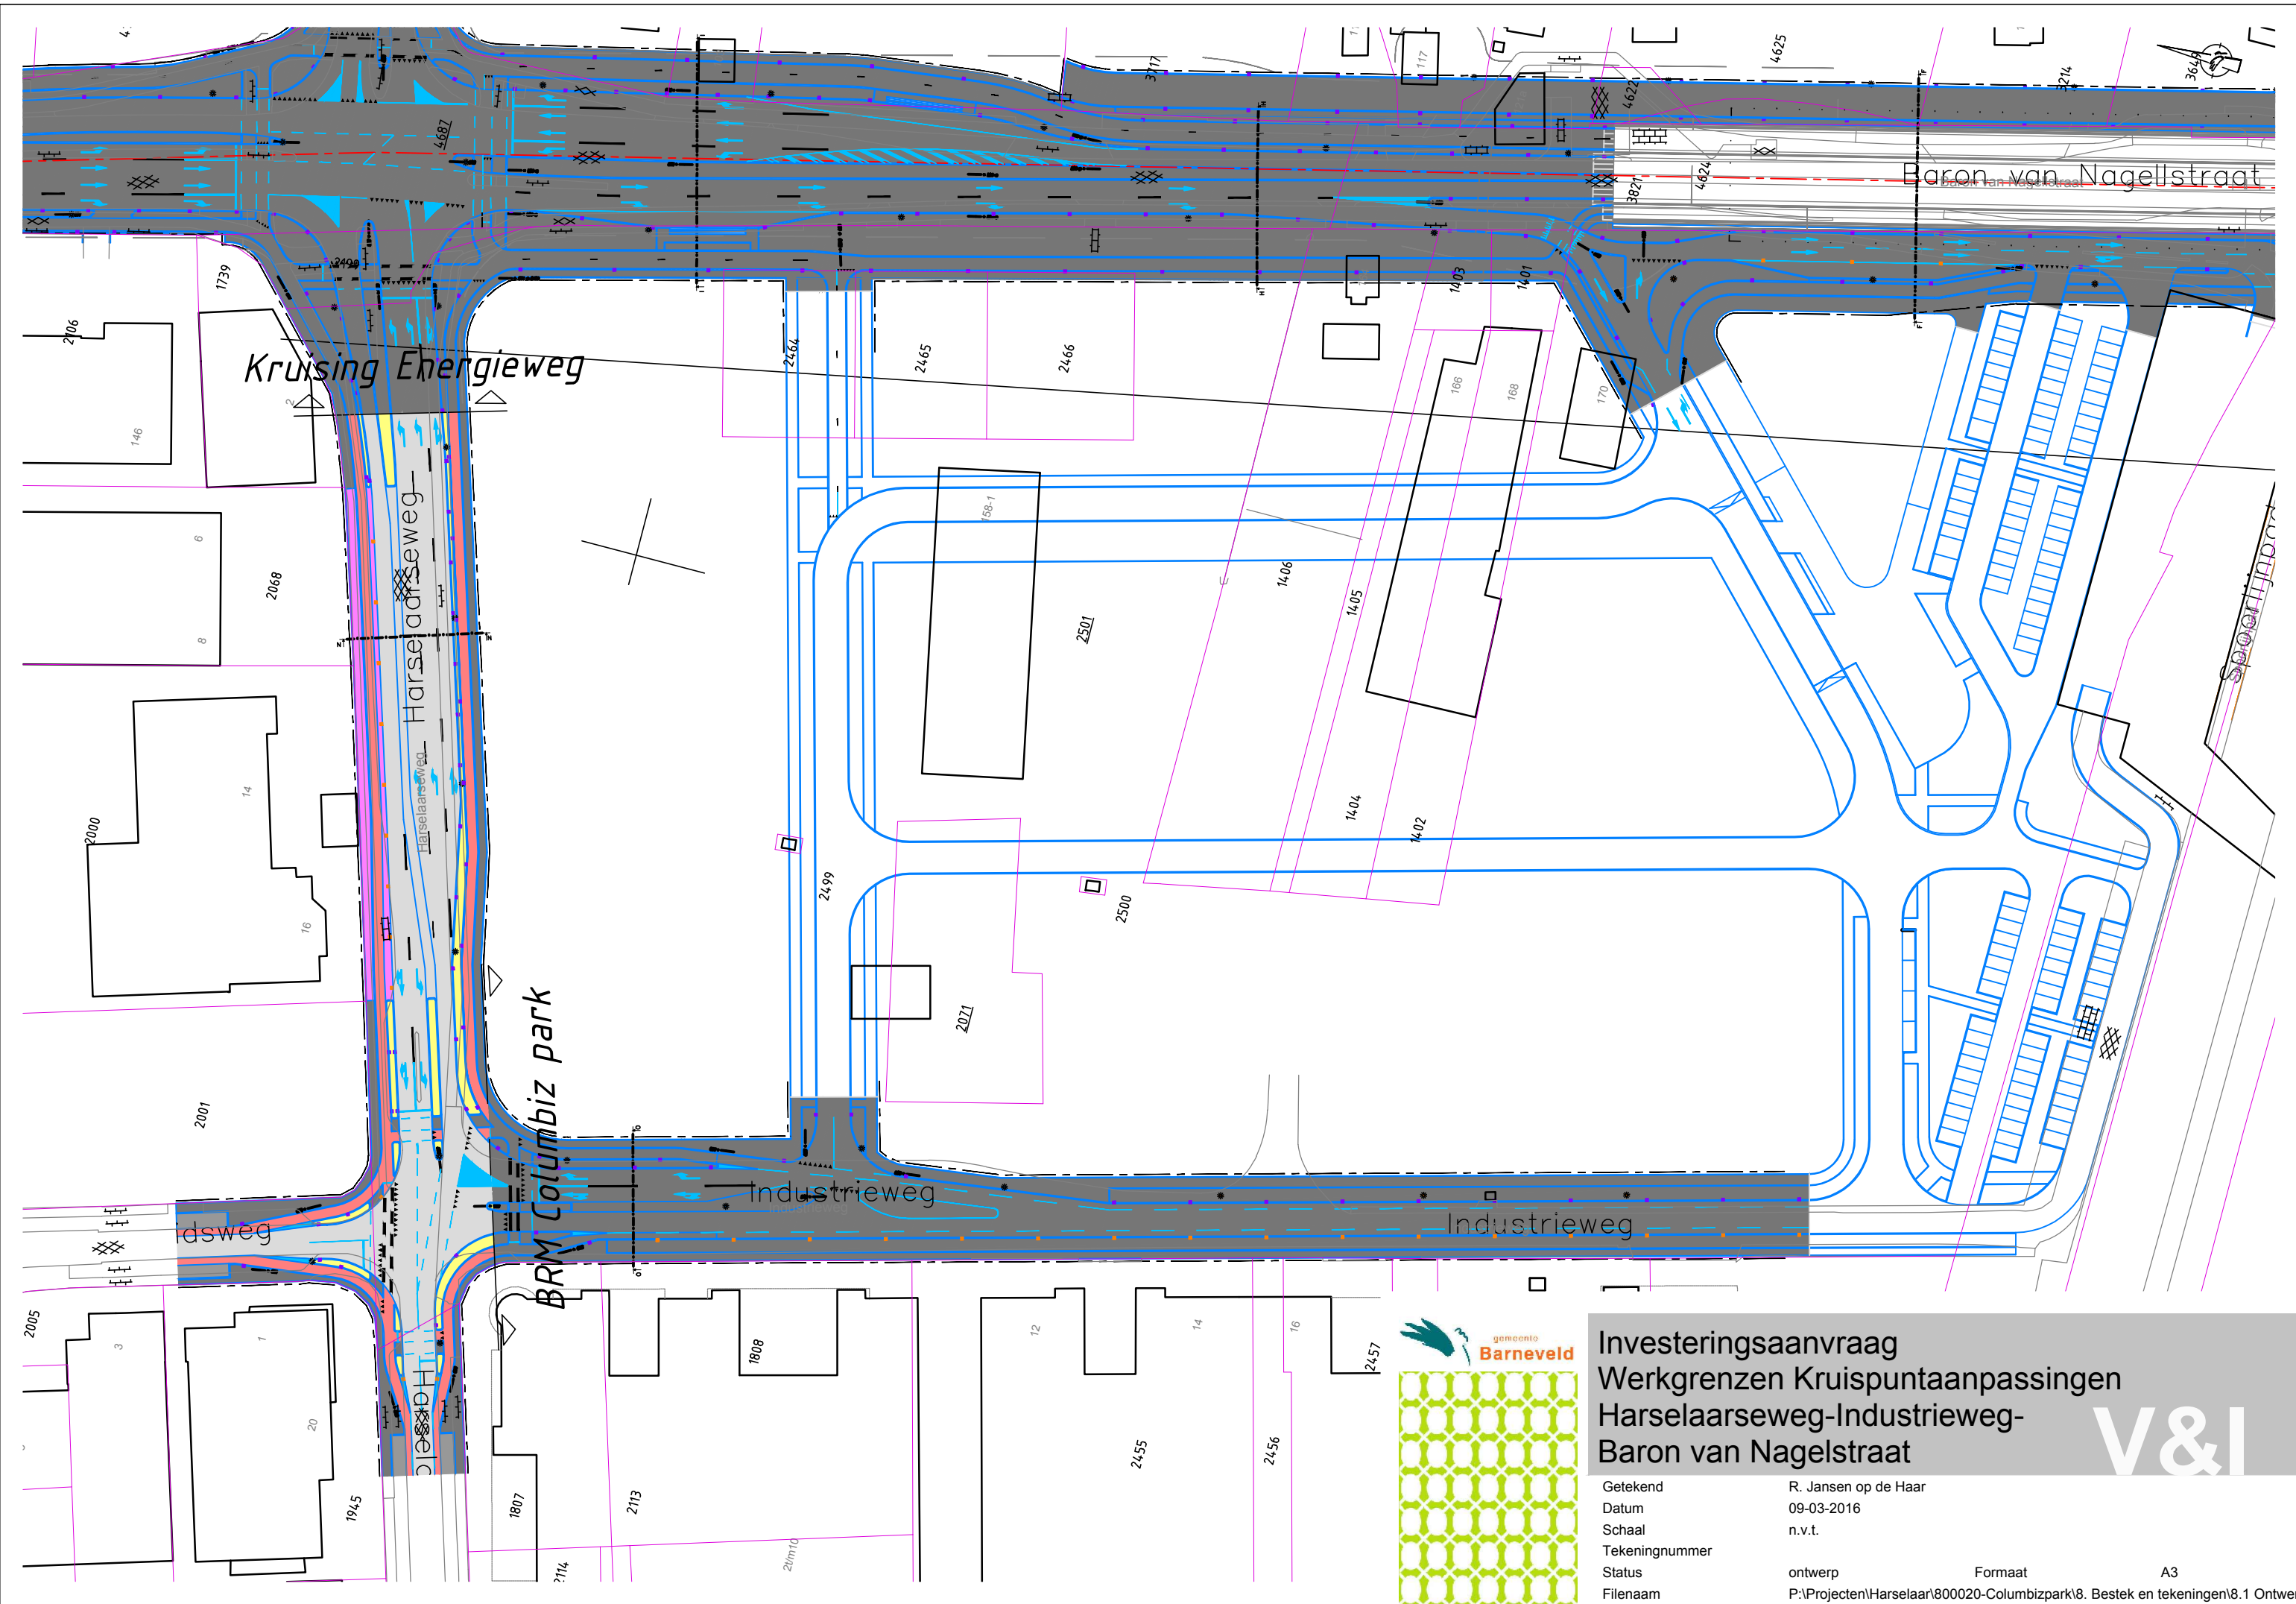


Investeringsaanvraag

Werkgrenzen Kruispuntaanpassingen

Harselaarseweg-Industrieweg-

Baron van Nagellstraat

Getekend

Datum

Schaal

Tekeningnummer

Status

Bestandnaam

R. Jansen op de Haar

09-03-2016

n.v.t.

ontwerp

P:\Projecten\Harselaar\800020-Columbizpark\8.1 Ontwerp\laar

Formaat

A3