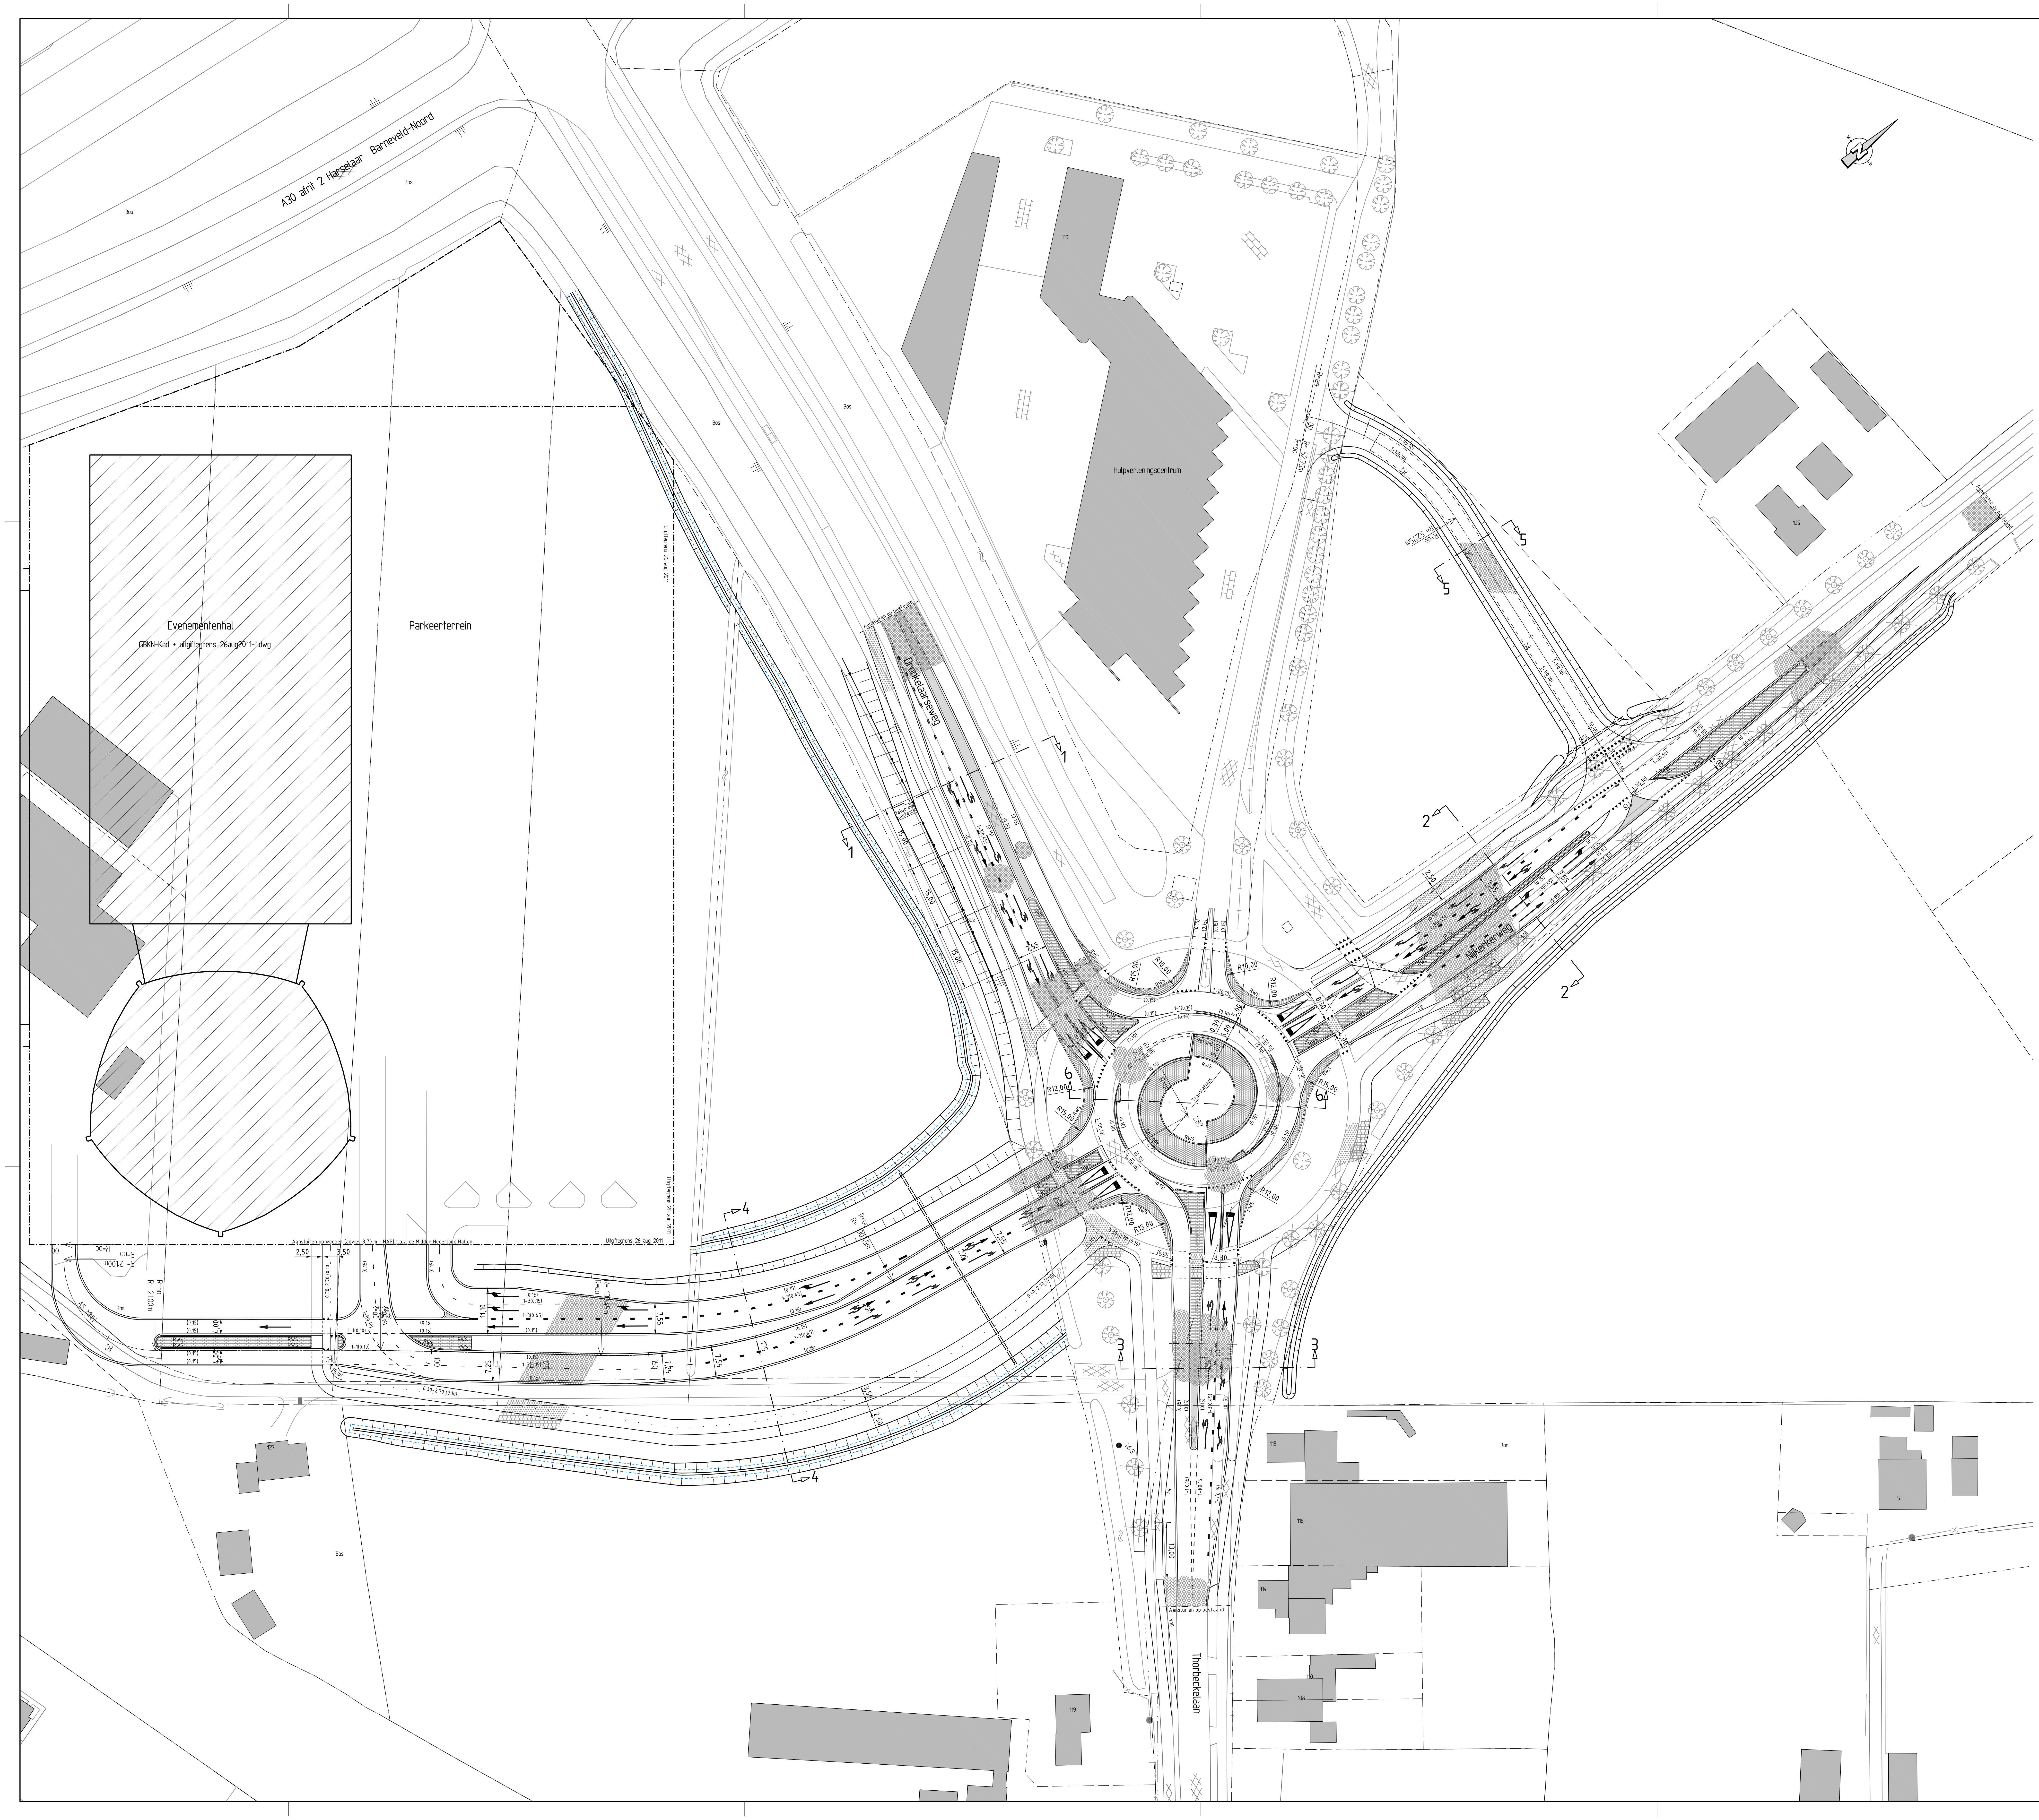

Legenda

———	Nieuwe situatie
—·—·— 0050	Ontwerpas inclusief metrering
1-3 (0.15)	Markering met type aanduiding
———	Bestaande situatie
— — —	Perceelgrens
—· · ·—	Sectiegrens
═══	Aanbrengen duiker
—●—	Verwijderen bomen en struiken
⌐ · ¬	Plaats dwarsprofiel
✿	Bestaande boom
☒	Verwijderen bestaande boom
◧	Doseerlicht bij calamiteiten
▨	Aanbrengen asfaltverharding deklaag ?
▩	Aanbrengen asfaltverharding deklaag ZSA
▤	Aanbrengen asfaltverharding fietspad kleur rood
▦	Aanbrengen tegelverharding tegels 30x30
▤	Aanbrengen/herstraten klinkerverharding middeneiland
▧	Aanbrengen BSS bushalte
▩	Aanbrengen rammelstrook van basaltonblokken
═	Aanbrengen RWS-band
═	Aanbrengen Rotonde-band

OMSCHRIJVING	GEWIJZIGD	GECONTR.	GEZIEN	DATUM	REV.
CONCEPT versie Definitief ontwerp Partiele Turborotonde	CONCEPT	17-02-2012	17-02-2012	17-02-2012	001

Gemeente Barneveld

PROJECT

ONDERDEEL Ontwerp kruising
Thorbeckelaan - Nijkerkerweg
Overzicht
Definitief ontwerp
Partiele Turborotonde

	DATUM	NAAM	PARAAF
GEZIEN	17-02-2012	T.J.C. Koolwaaij	
GECONTROLEERD	17-02-2012	T.J.C. Koolwaaij	
GETEKEND	17-02-2012	A.G. Buitendijk	

DIT IS EEN CAD-TEKENING DIE NIET HANDMATIG MAG WORDEN BIJGEWERKT OF AANGEPAST.

SCHAAL: 1:500

DEZE TEKENING IS EIGENDOM VAN Iv-Infra b.v. ZONDER SCHRIFTELIJKE TOESTEMMING VAN DE EIGENAAR MAG DEZE OP GENERLEI WIJZE WORDEN GECOPIEERD OF OPENBAAR GEMAAKT.

FORMAAT: A0

Iv-Infra
Iv-Infra b.v.
VESTIGING NIEUWEGEIN
FULTONBAAN 30
3439 NE NIEUWEGEIN, NEDERLAND
POSTBUS 1396
3430 BJ NIEUWEGEIN, NEDERLAND
TELEFOON 030-6023030
INGENIEURSBUREAU VOOR INFRASTRUCTUUR

CLIENT
PROJECTNR.
TEKENINGNR.

Iv-Infra
PROJECTNR. INPA110413
TEKENINGNR. 007 (versie 001)