
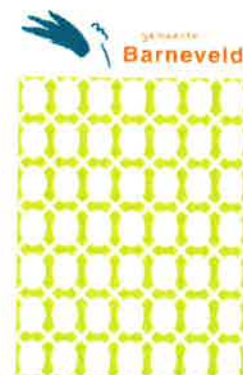


Bijlage 6

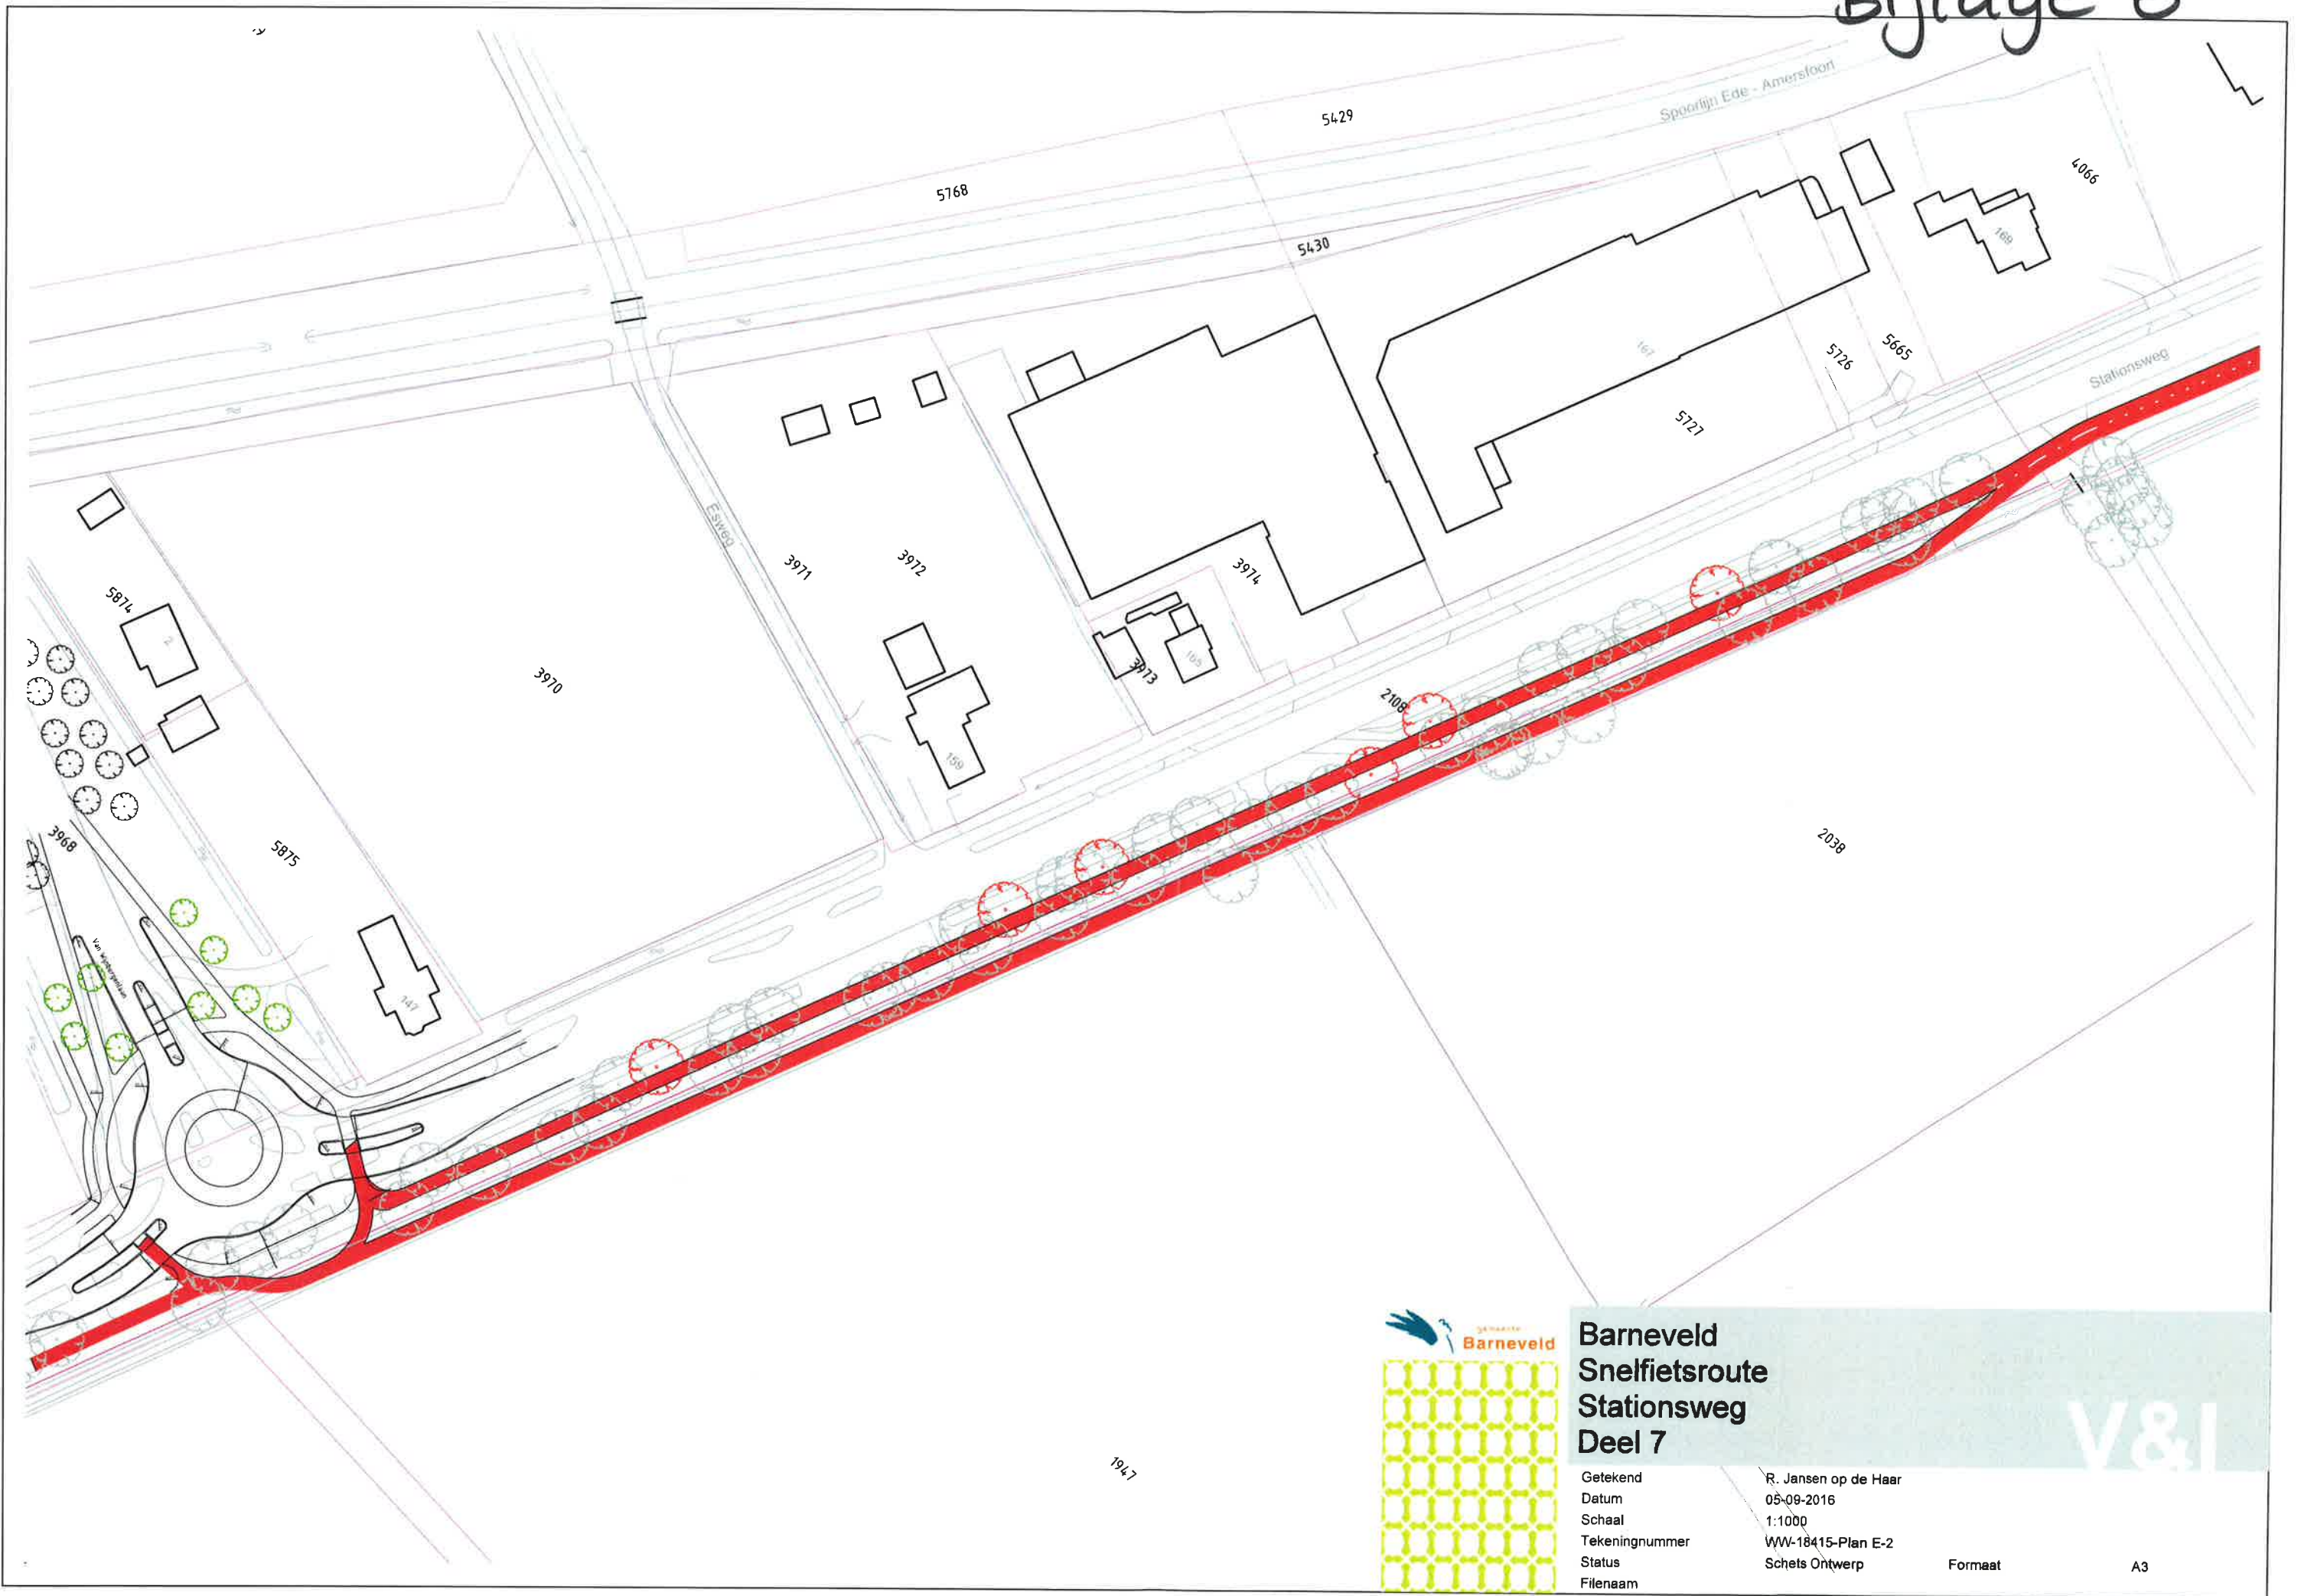

Barneveld Snelfietsroute Stationsweg Deel 7

Getekend R. Jansen op de Haar
Datum 05-09-2016
Schaal 1:1000
Tekeningnummer WW-18415-Plan E-2
Status Schets Ontwerp
Filenaam

Formaat

A3

V&I