



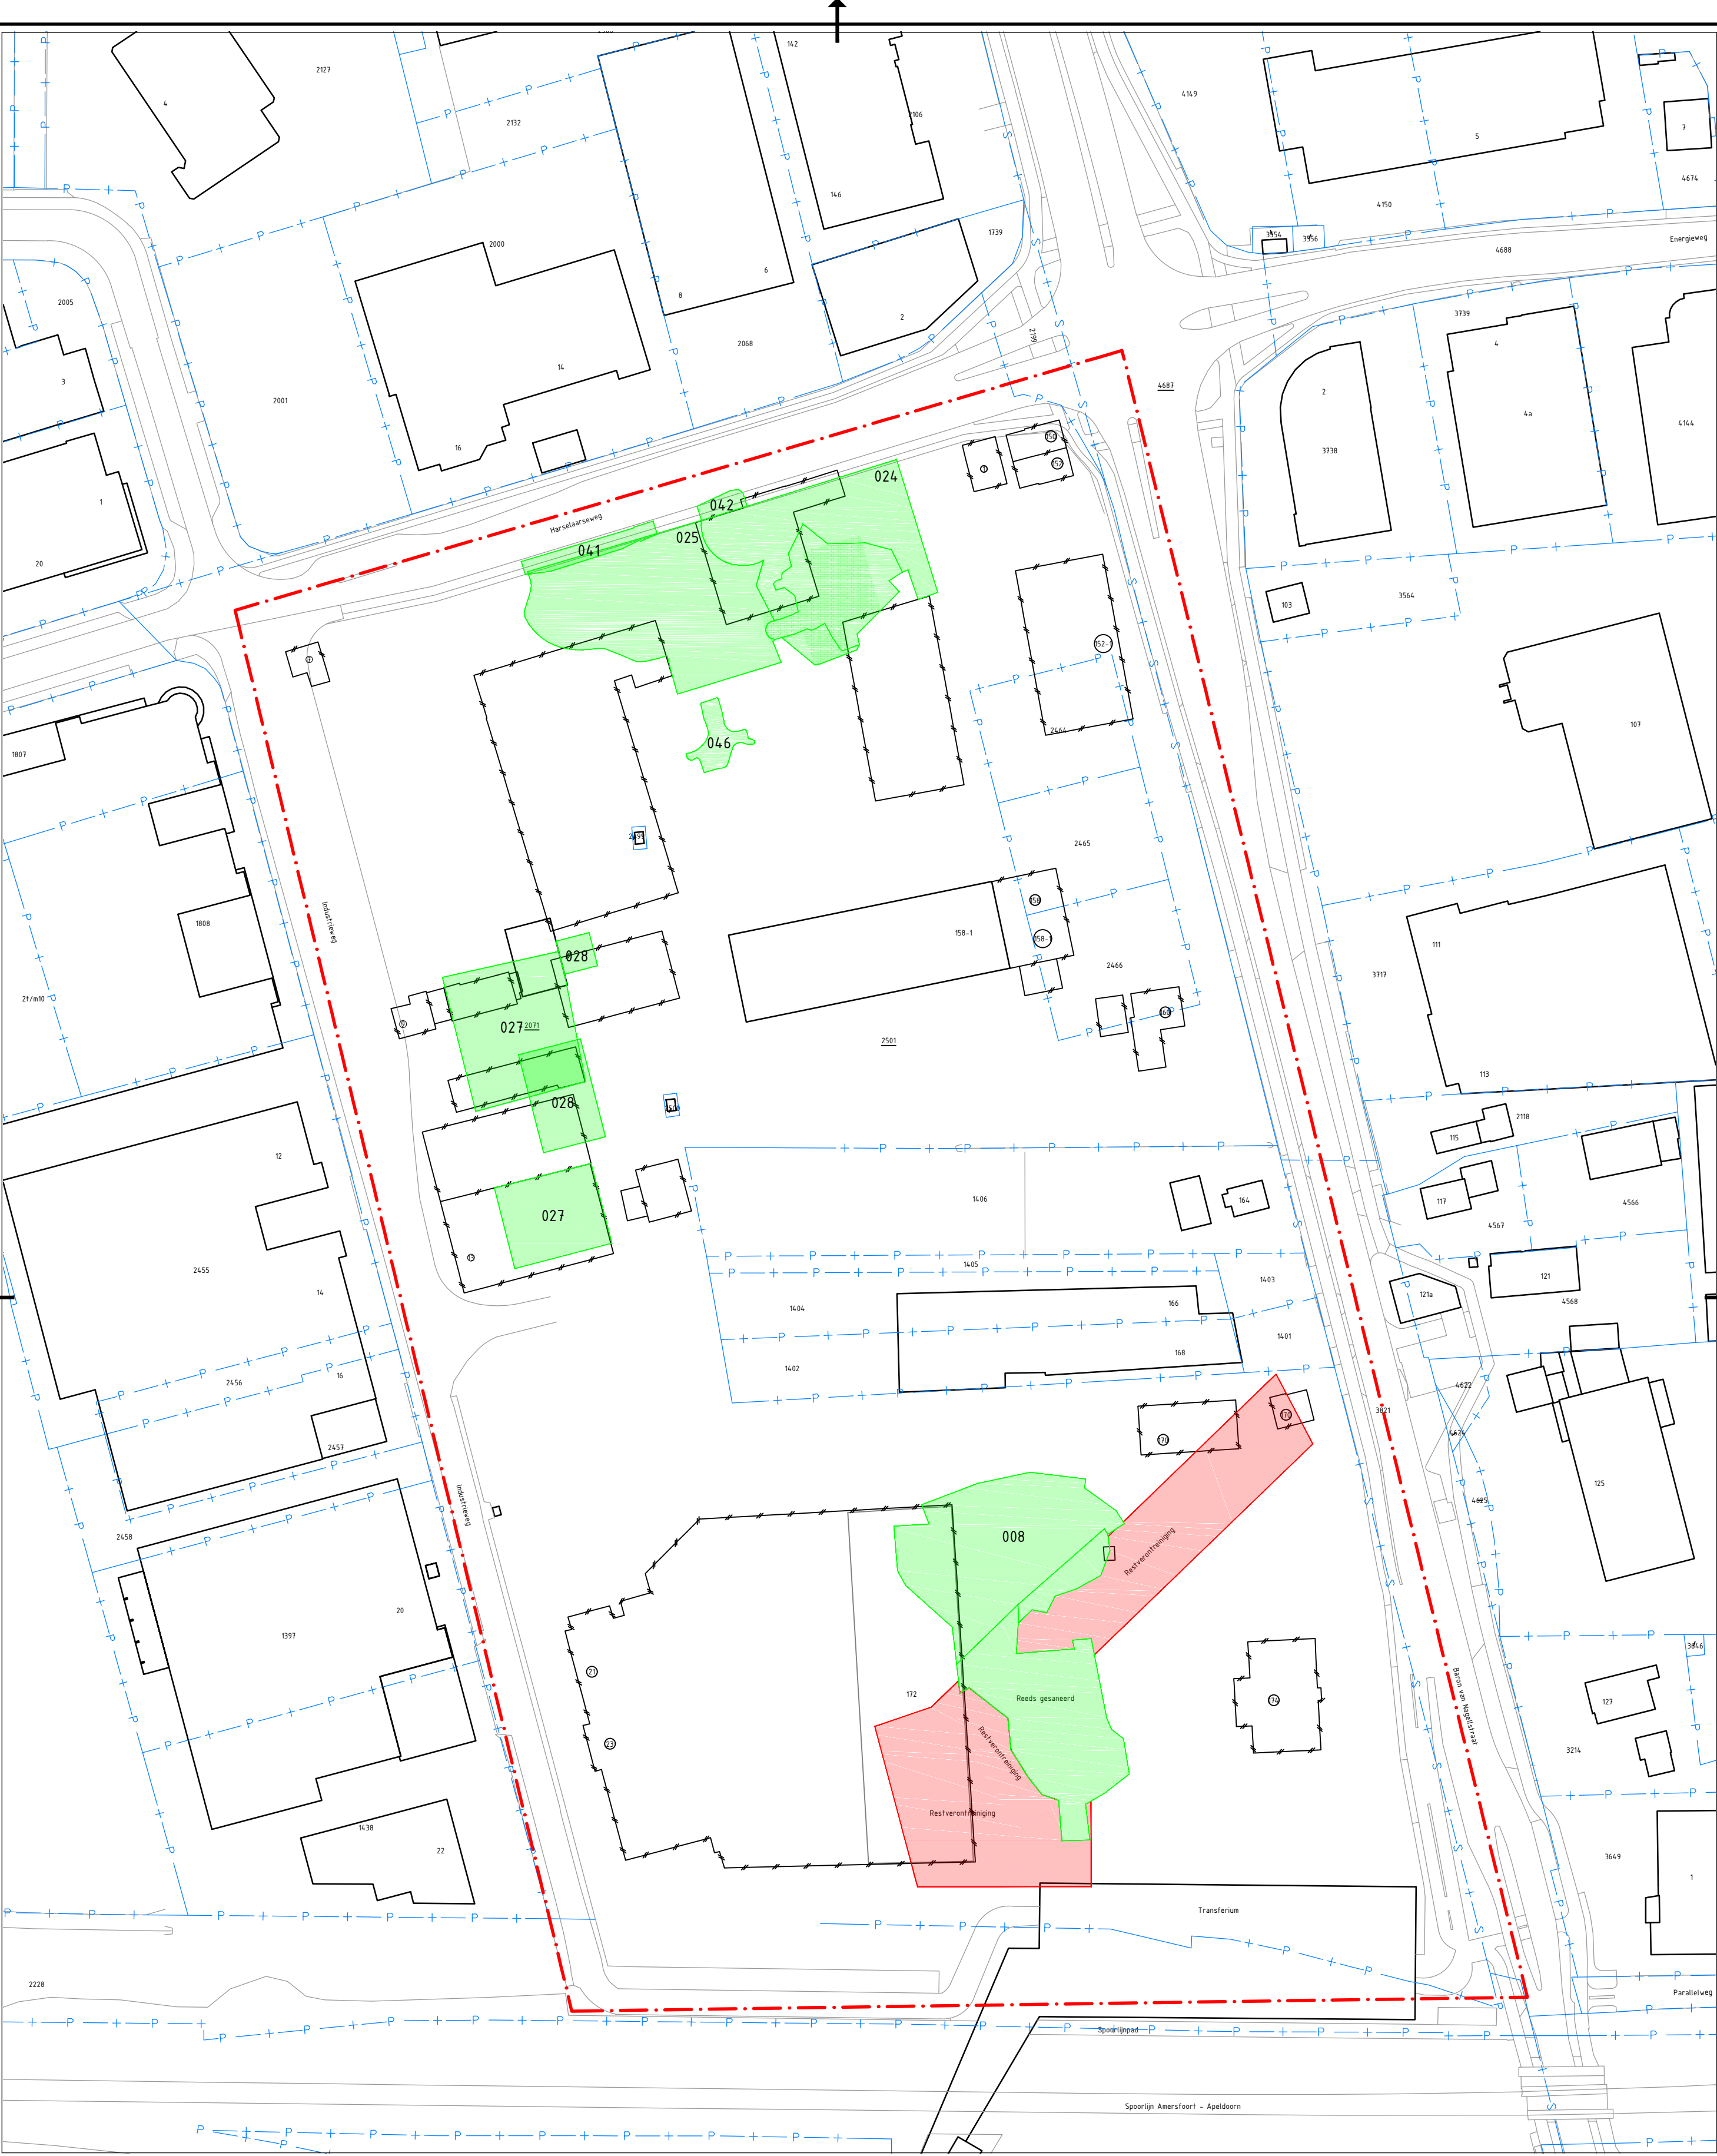

Legenda	
Geometrie	Omschrijving
	Onderzoeksgebied
	Ontgravingsvak bodem
	Restverontreiniging
	Bestaande perceelsgrens
	Bestaande bebouwing
	Voormalige bebouwing
	Weg

- OPMERKINGEN:
- Hoogtematen t.o.v. N.A.P.
 - Maten in meters, materiaalmaten in millimeters.
 - Deze tekening is opgezet volgens de NLCS.

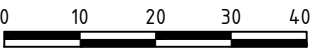

		Wareco Ingenieurs Amsterdamseweg 71 1180 AA Amsterdam	020 750 46 00 info@wareco.nl www.wareco.nl
OPDRACHTGEVER		TEKENAAR	
Gemeente Barneveld		RBL	
PROJECTOMSCHRIJVING		FORMAAT	
Baron van Nagellstraat / Harselaarseweg/ Industrieweg		A2-st	
TEKENINGOMSCHRIJVING		BLADNUMMER	
Overzicht (rest)verontreiniging		002	
STATUS		WIJZ.NR	
DEFINITIEF		AX22H	