




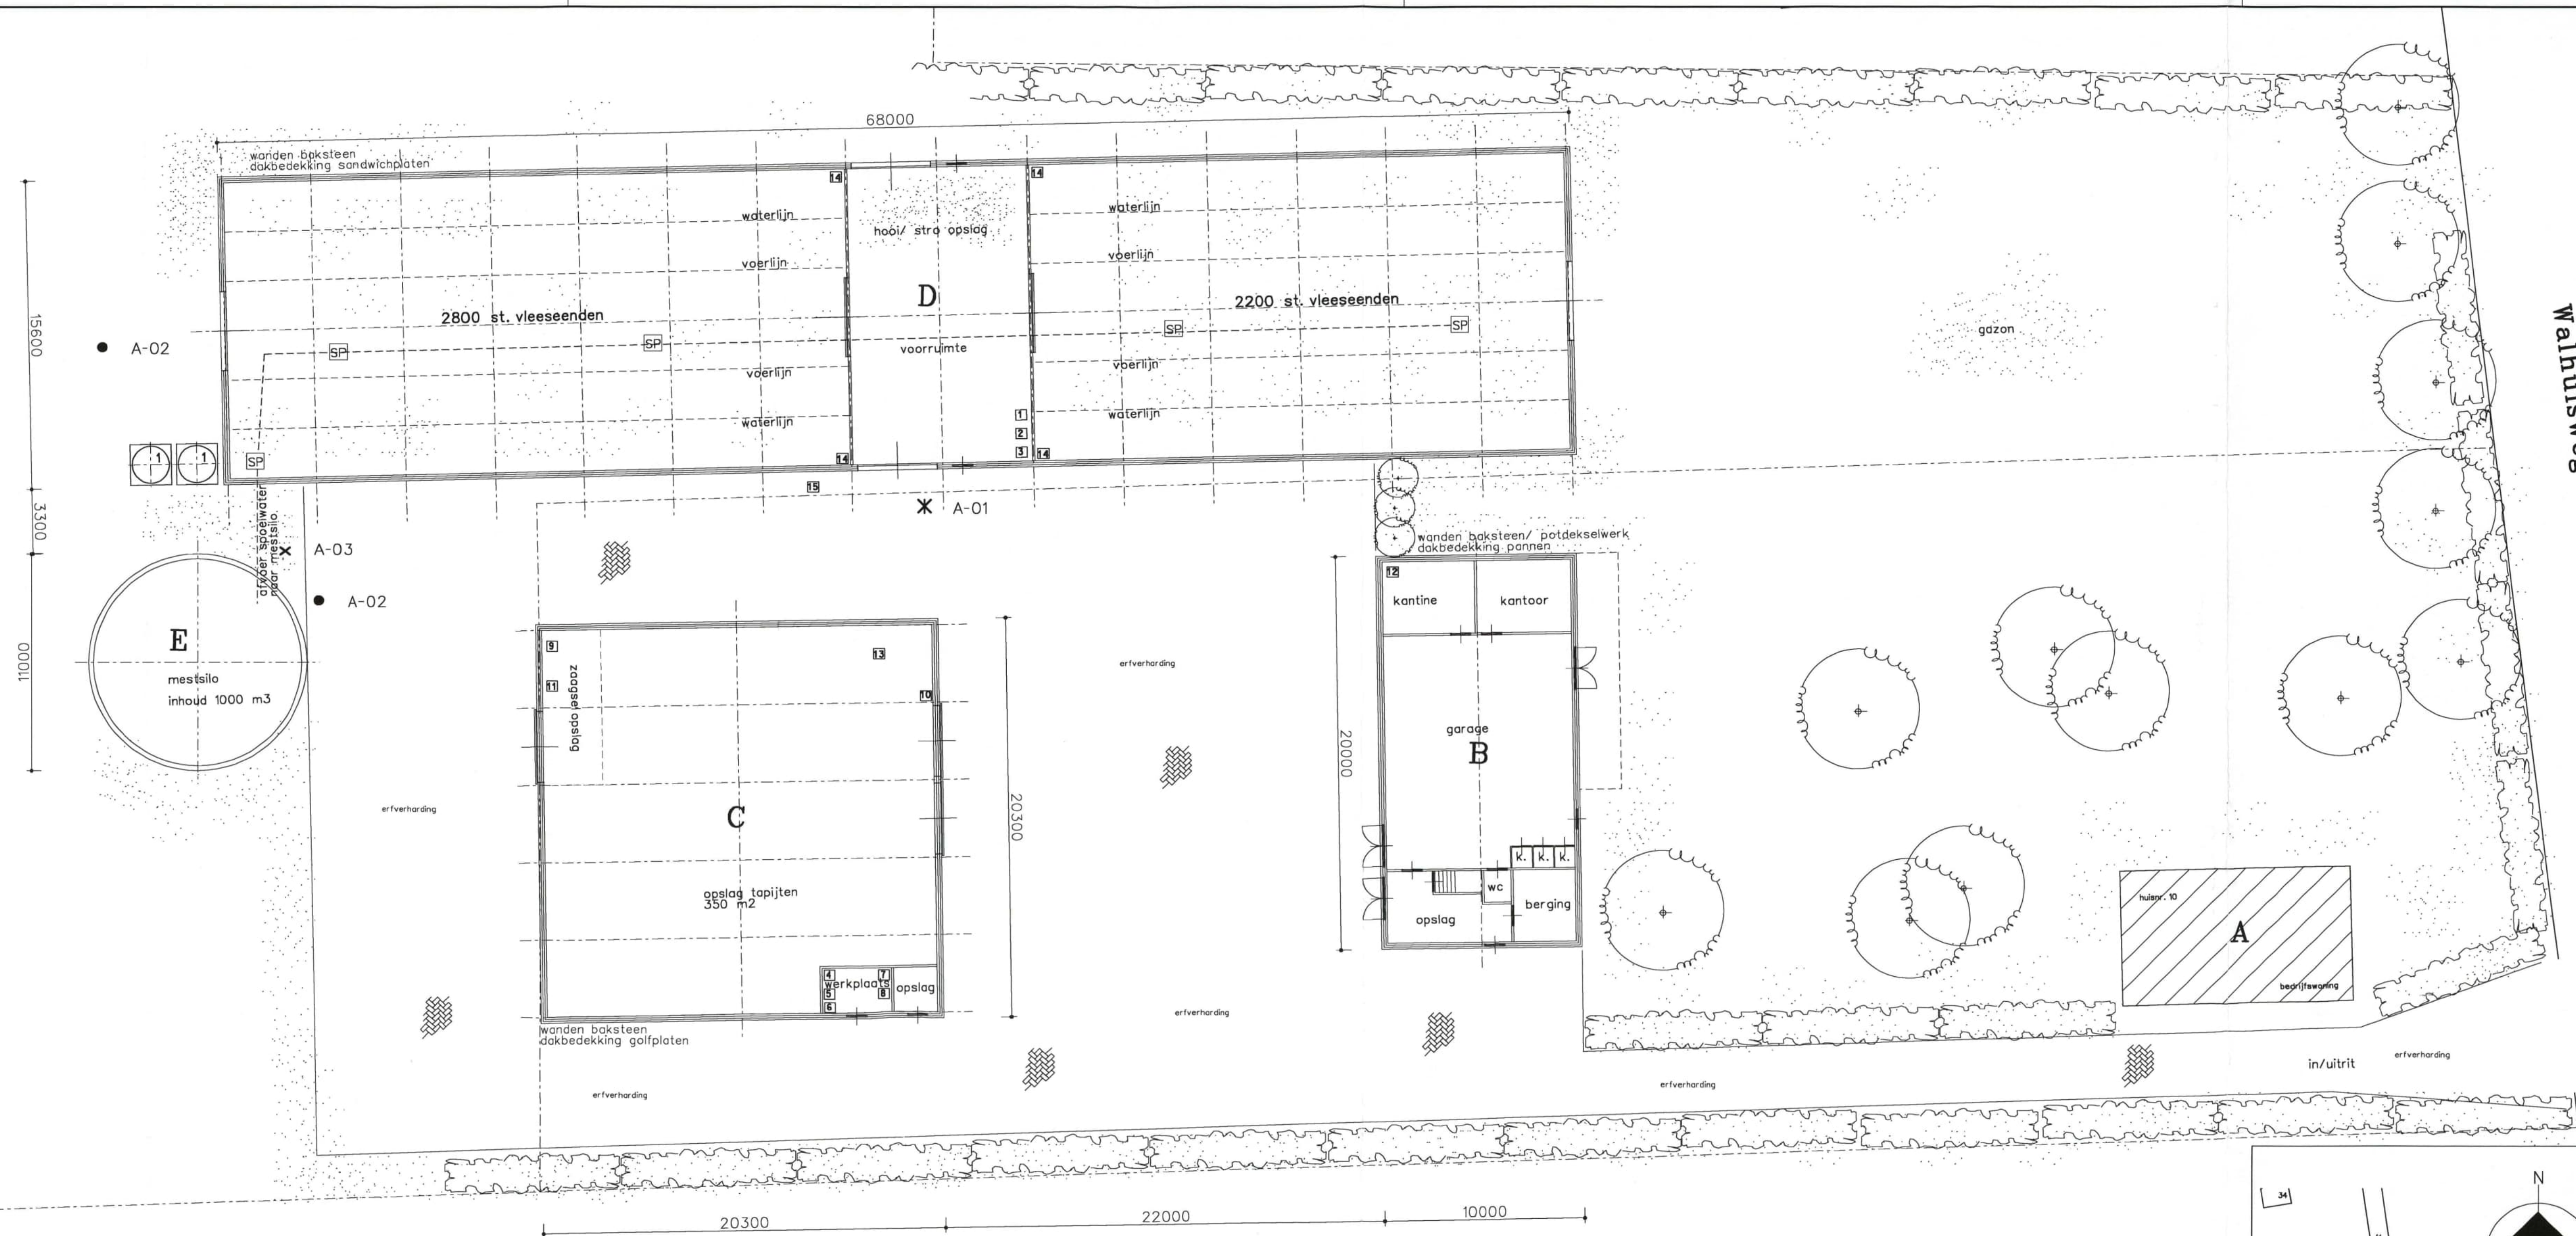


Doorsnede gebouwen

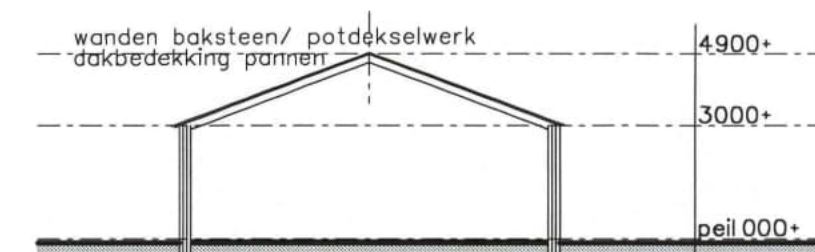

Doorsnede gebouw B

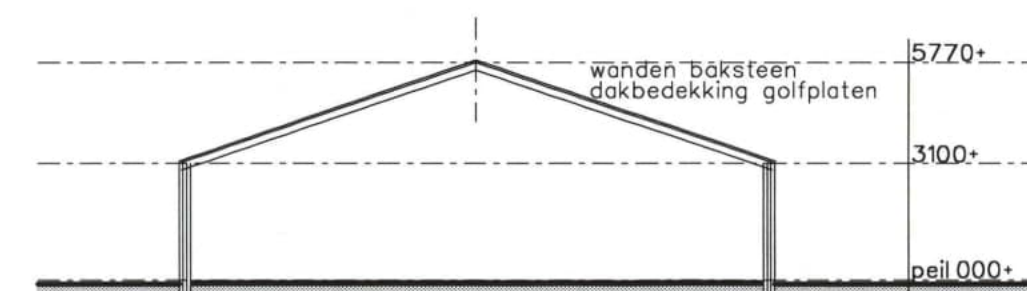

Doorsnede gebouw C

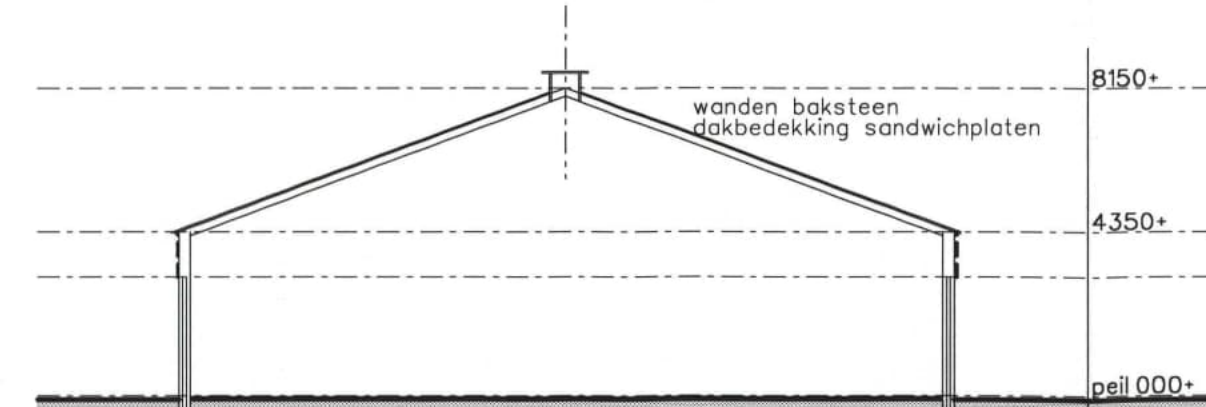

Doorsnede gebouw D


Gebouwen

bedrijfswoning
B garage/ kantoor
C opslag tapijten/ opslag zaagsel
D stal 5000 st. vleeseenden
E mestlo 1000 m3

Renvooi aan- en afvoerbewegingen

- * A-01 aan- en afvoer vleeseenden
- A-02 afvoer mest
- x A-03 toelevering veevoer

sybol.	gebouw	omschrijving	aantal	vermogen	eenheid
1	buiten	voersilo met vijzel	2	0.75	20 ton/st
2		waterpomp	1	1.5	-
SP	buiten	spoelput			
APC		poederblusser	3		6 K0
1		reinigingsmiddelen in kast	1	-	25 liter
2		medicijnen in kast	1	-	10 liter
3		bestrijdingsmiddelen in kast	1	-	5 liter/kg
4		boormotor	1	1.5	-
5		compressor	1	1.5	-
6		lasapparaat	1	2	-
7		diverse handgereedschappen	1	5	-
8		hogerdrukspuit	1	3	-
9		opslag zakgoed	1	-	1000 kg
10		kliek voor restafval	1	-	240 liter
11		opslag zaagsel	1	-	50 m3
12		koelkast	3	1.2	240 liter
13		heftruck	1	45	-
14		gasheuter	4	-	-
15		koudverkoeling	1	1.5	-
16					
17					
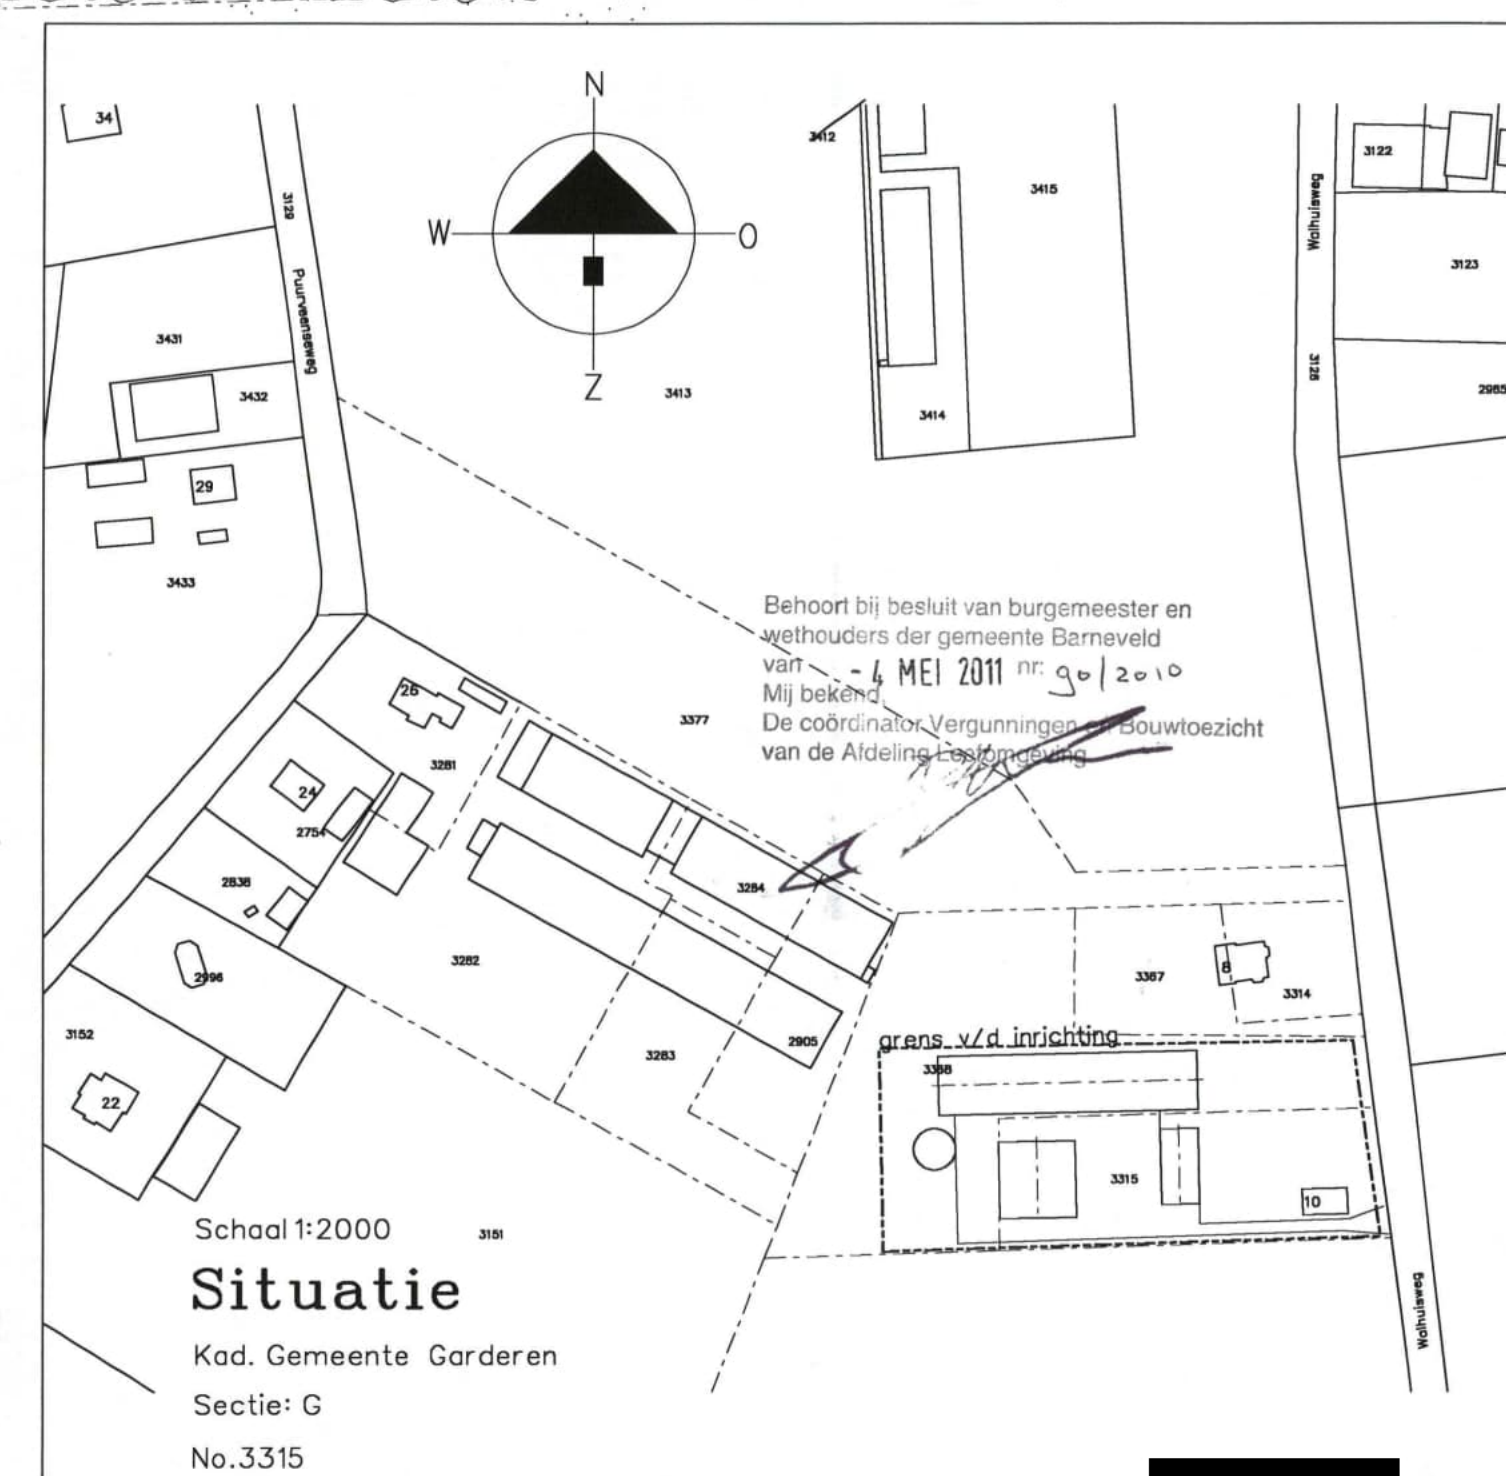

Schaal 1:2000

Situatie

Kad. Gemeente Garderen
Sectie: G
No. 3315

HANDTEKENING				TEKENING IN 1 BLADEN		BLAD		
				architectuur & vormgeving	plan	datum	schaal	
			oord van de wijziging			06/05/2010	1:200	
			paraaf			Plan: Aanvraag Wet Milieubeheer		
			wijz.			Locatie: Walhuisweg 10 te Kootwijkerbroek		
			datum			Opdrachtgever:		
						[Redacted]		
						Van Westreenen BV		
						Anthonie Fokkerstraat 1A / 3772 MP Barneveld		
						Tel. (0342) 474255 / Fax (0342) 474281		
						Varasseveldseweg 65D / 7131 JA Lichtenvoorde		
					Tel. (0544) 379737 / Fax (0544) 378364			
				VAN WESTREENEN				
				ADVISEURS VOOR HET BUITENGEBIED				
						tekeningsnummer		