



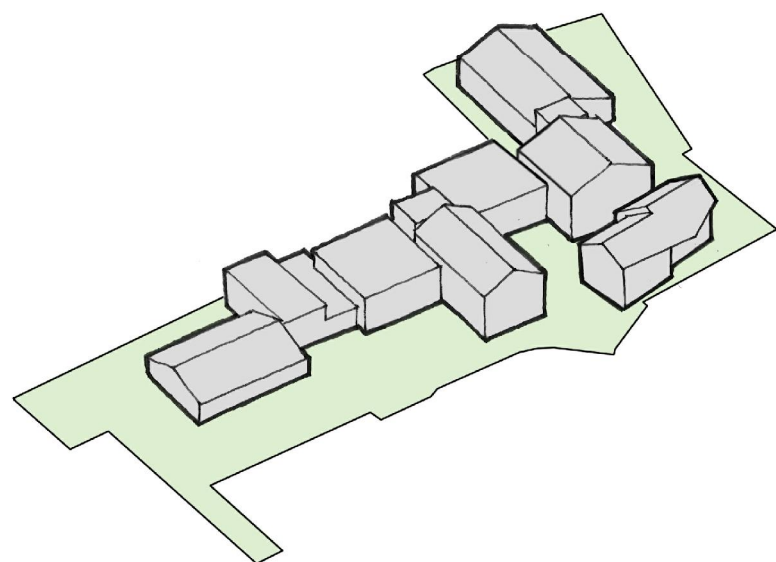


WONEN BIJ DE BRINK

MEI 2018


DAM
&
PARTNERS
ARCHITECTEN

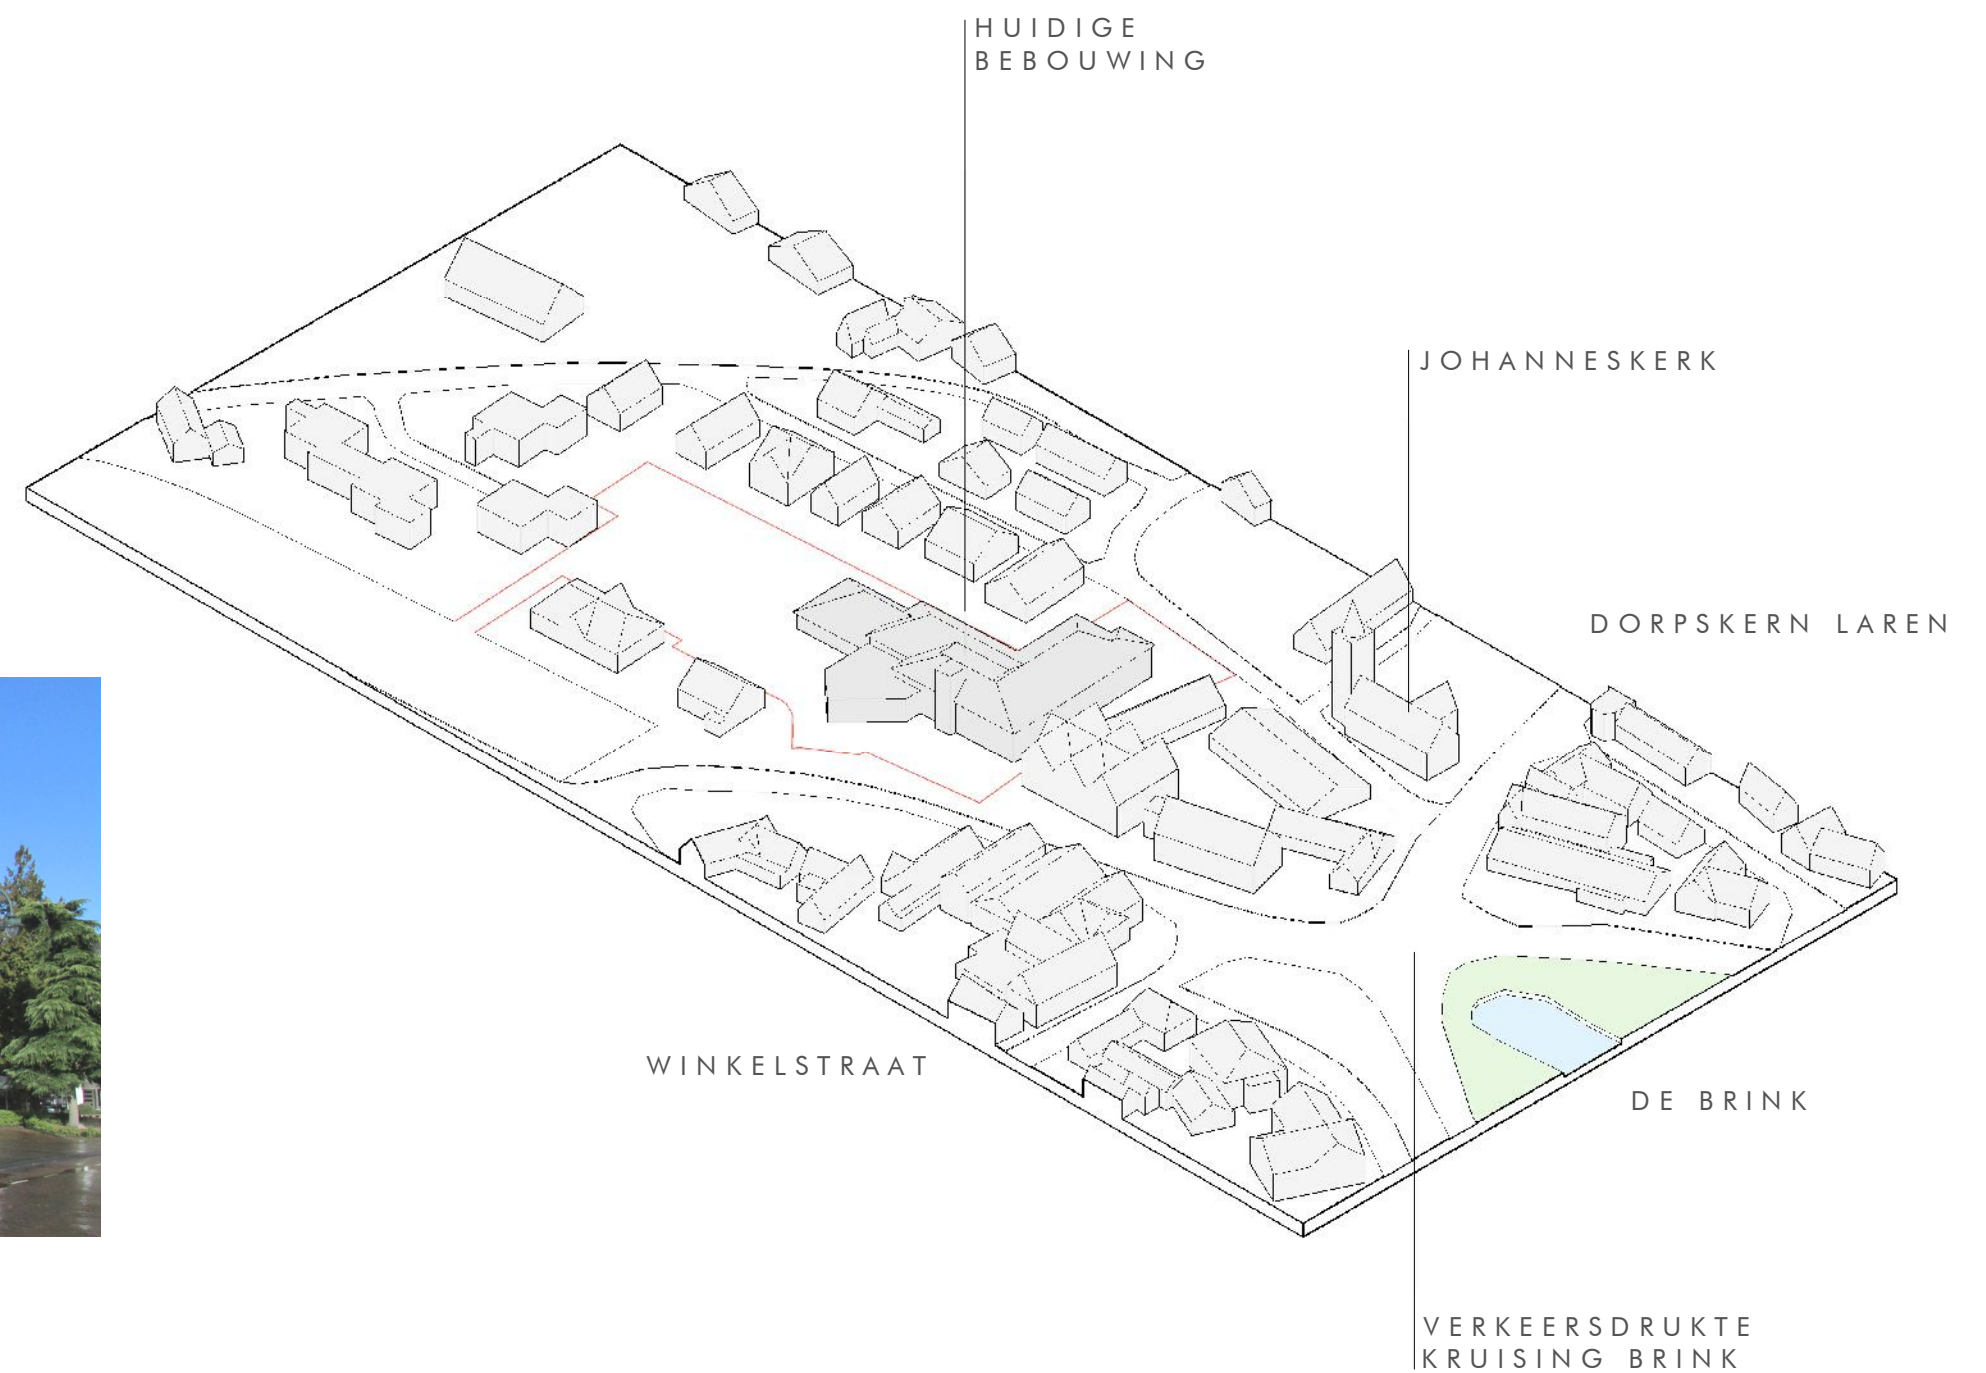


LOCATIE RABOBANK LAREN
OMGEVING
MEI 2018

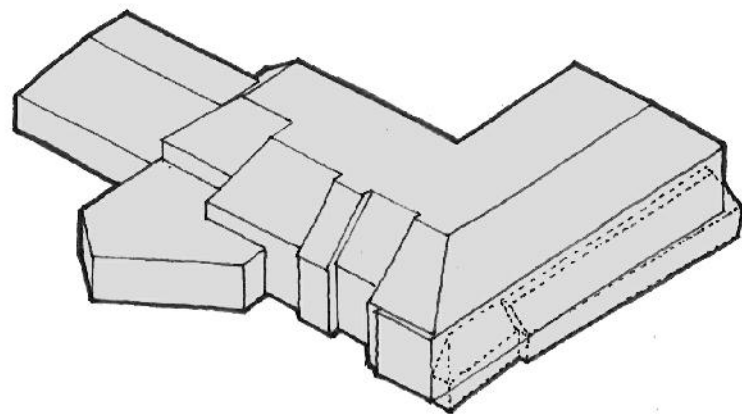


BEHOUD
VAN TOEGESTAAN VOLUME

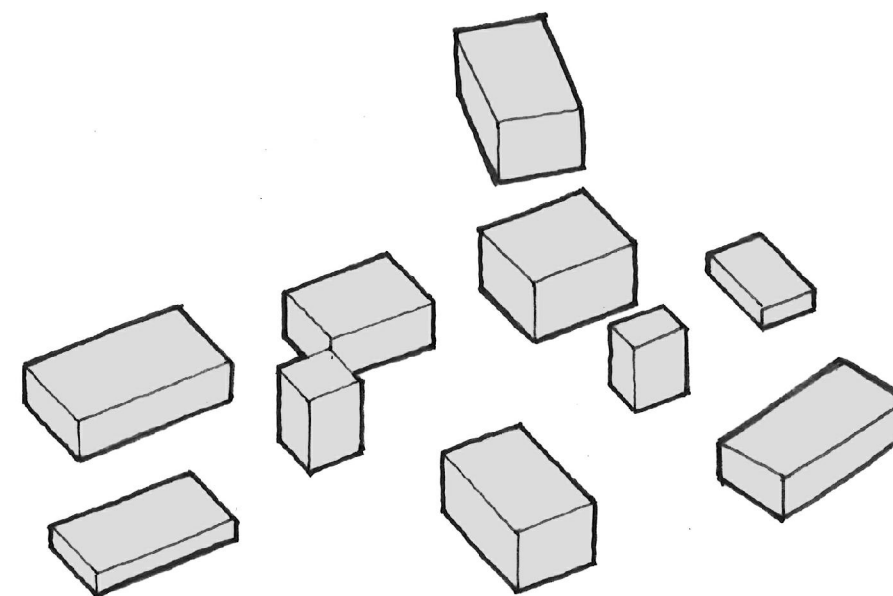

AANPASSING
AAN KORRELGROOTTE LAREN

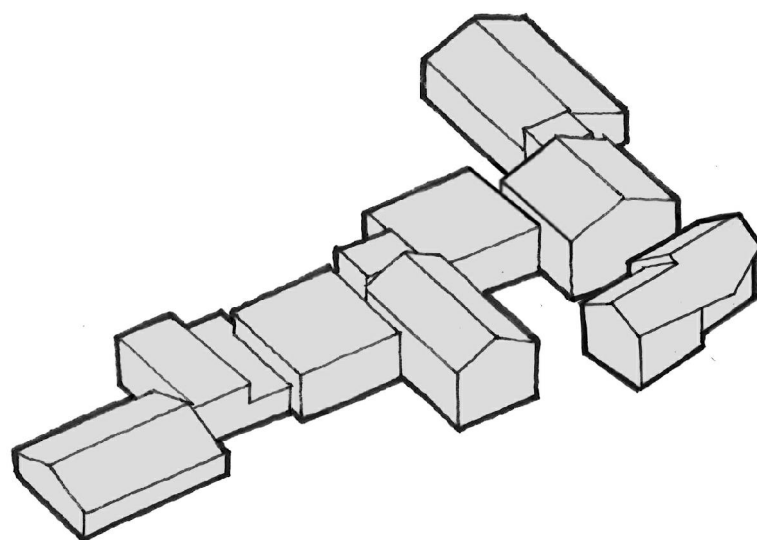


HERSTRUCTUREREN
NAAR ENSEMBLE

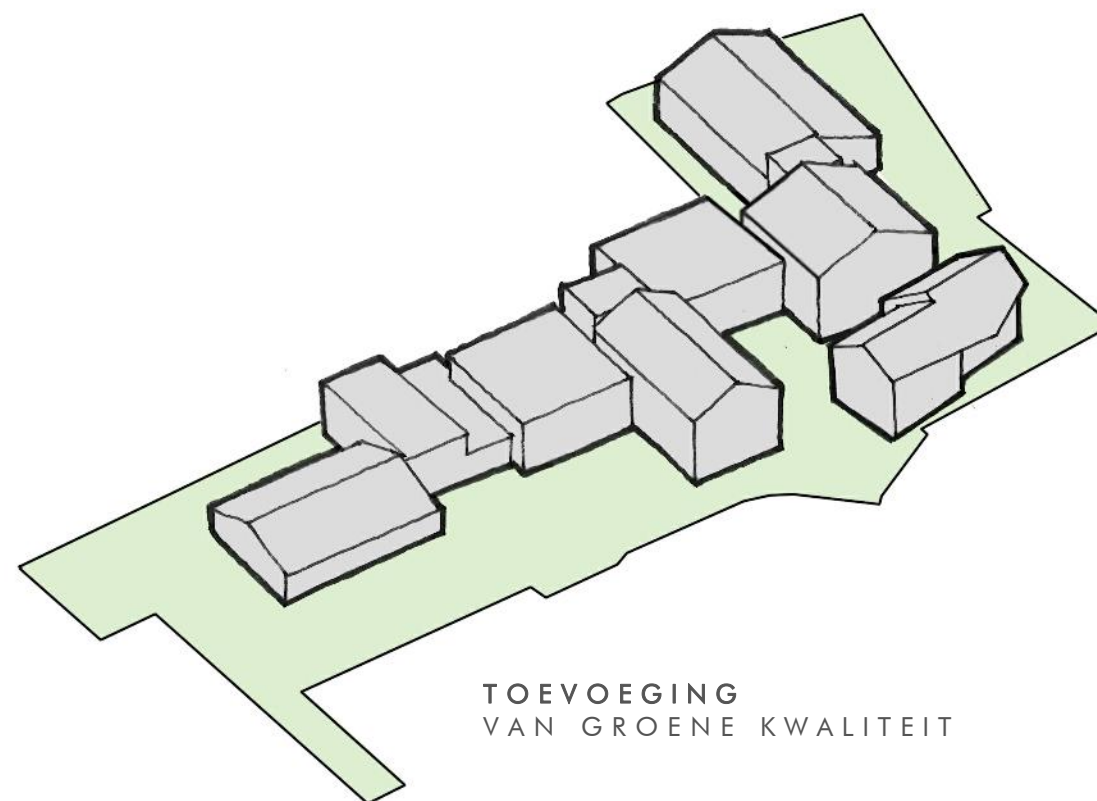

TOEVOEGING
VAN GROENE KWALITEIT

LOCATIE RABOBANK LAREN
CONCEPT
MEI 2018

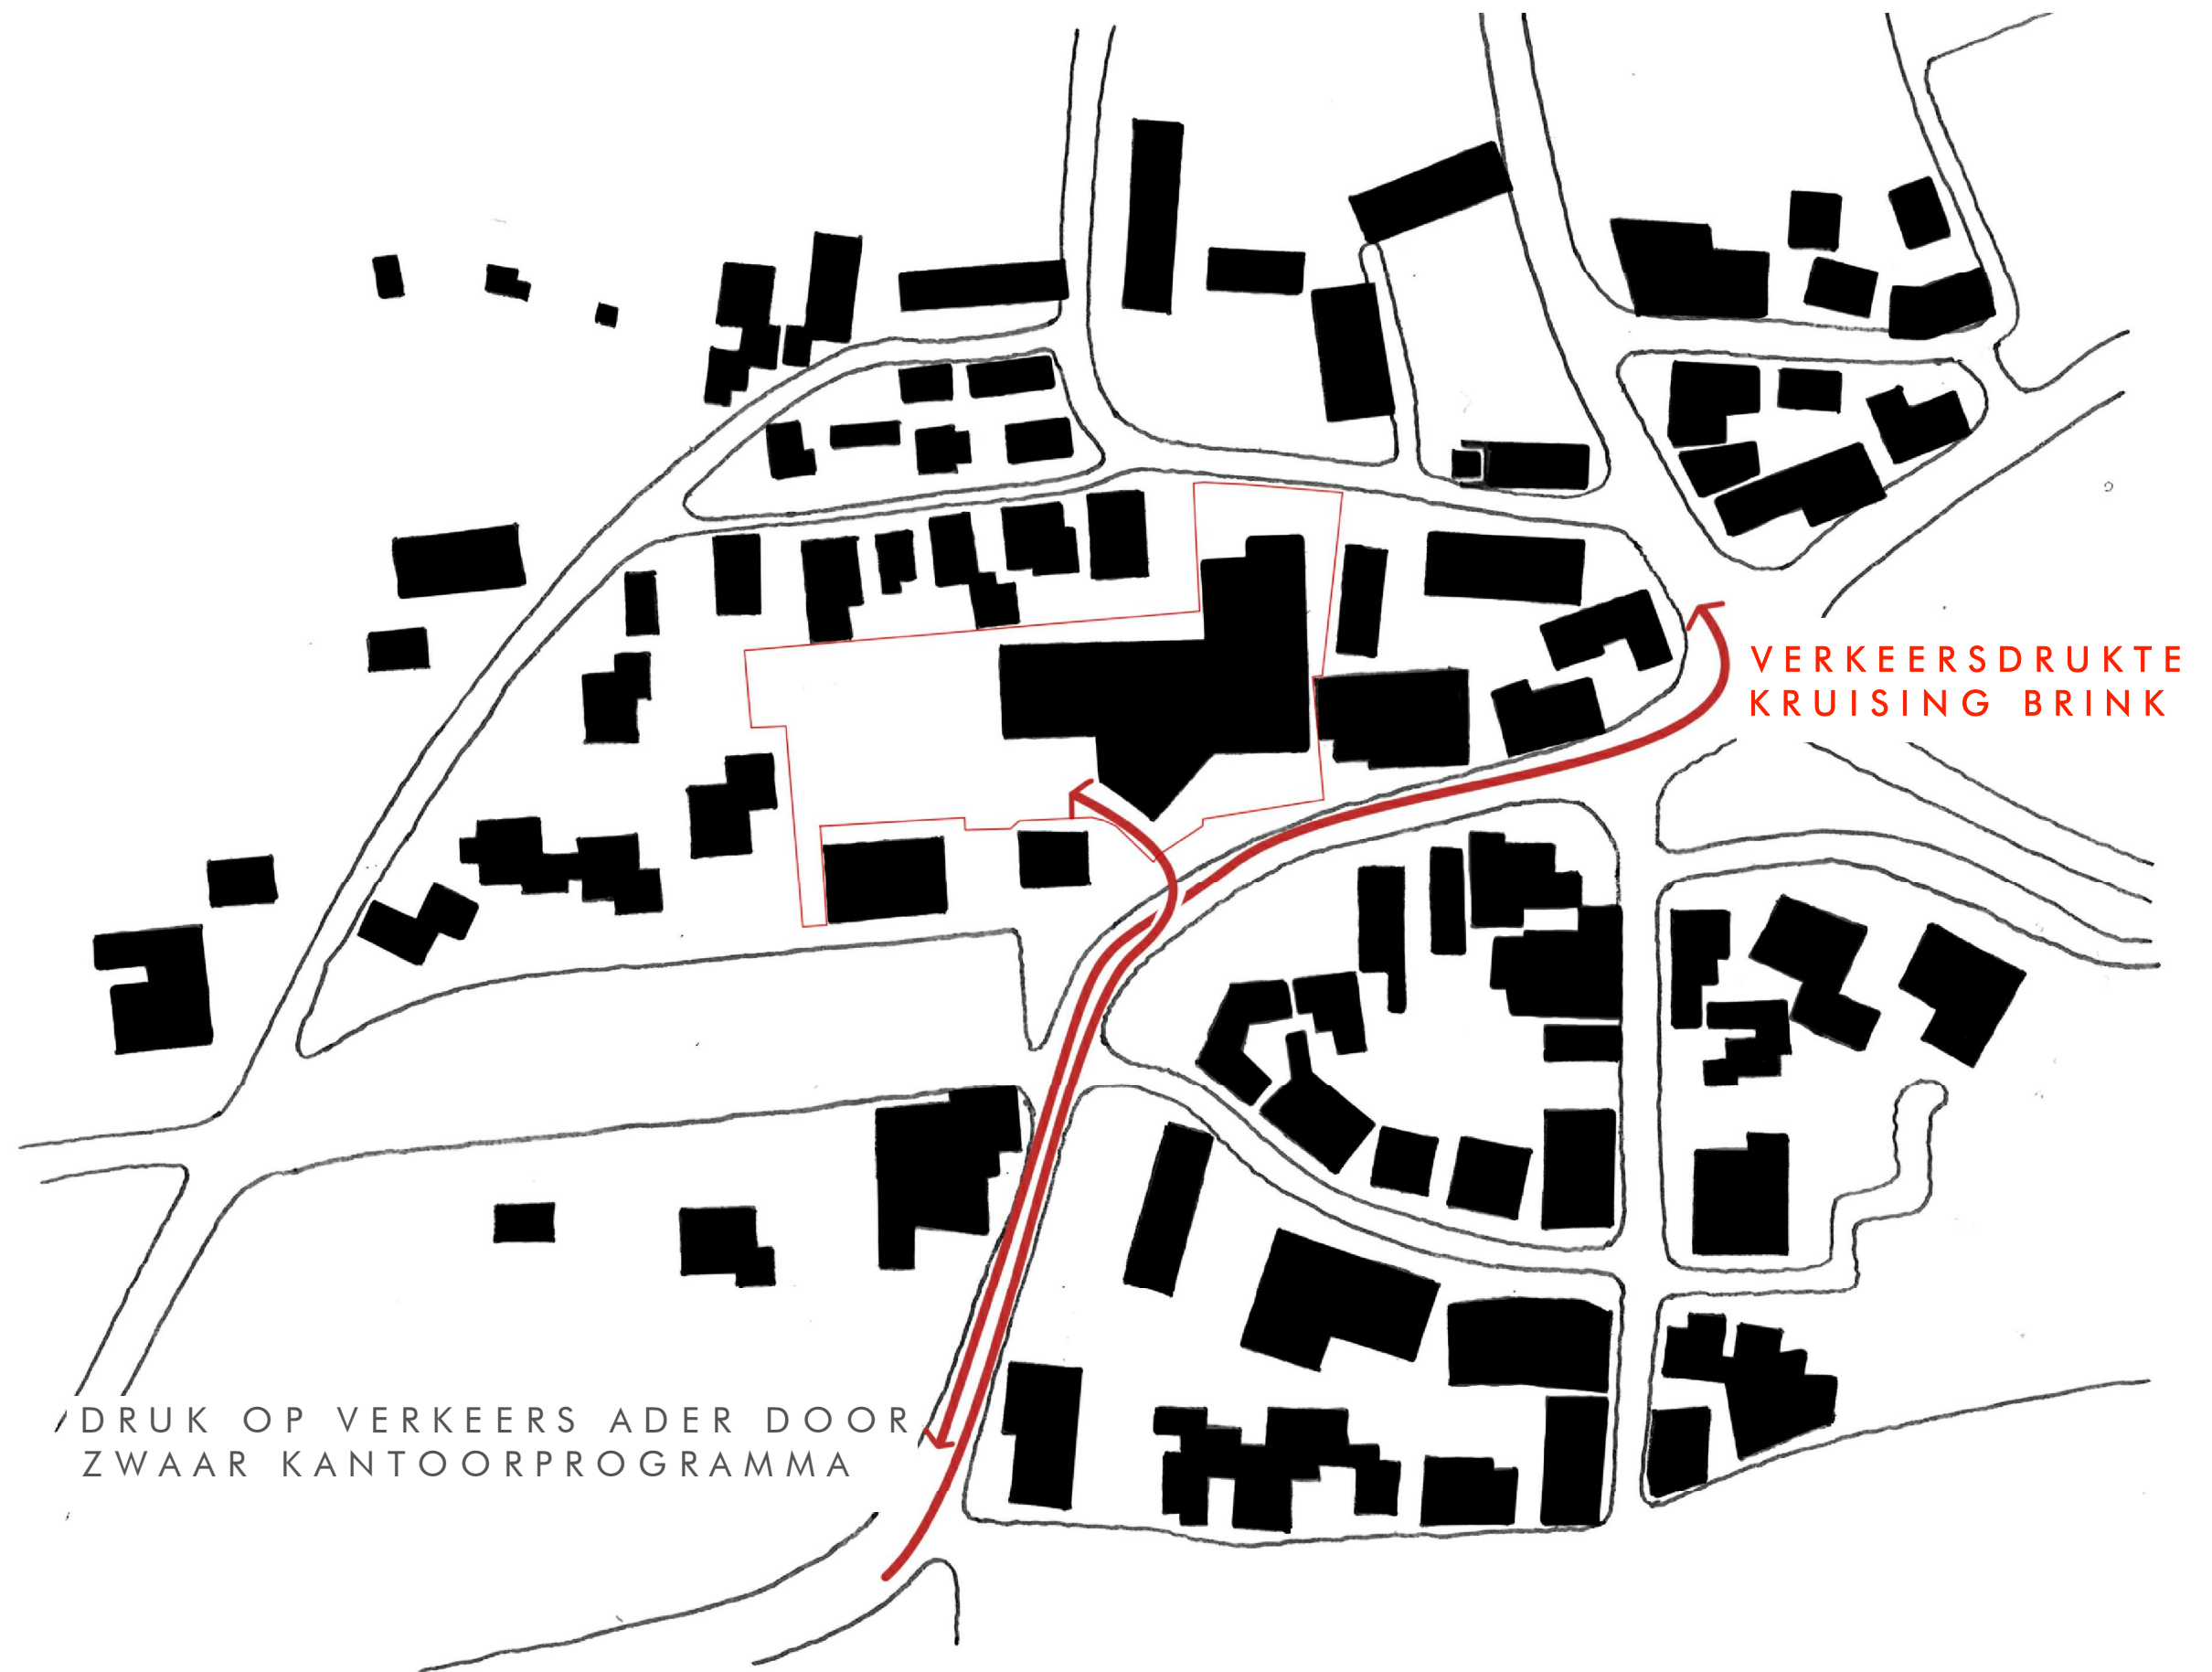

DRUK OP VERKEERS ADER DOOR
ZWAAR KANTOORPROGRAMMA

VERKEERSDRUKTE
KRUISING BRINK



LOCATIE RABOBANK LAREN
KORRELGROOTTE BESTAANDE BEBOUWING
MEI 2018

DAM
&
PARTNERS
ARCHITECTEN

ONTSTAAN VAN
EEN NIEUWE ROUTE
IN HET STEDELIJK
WEEFSEL

WINKELSTRAAT EINDIGT
BIJ RABOBANK

TOEGANG PARKEREN
NIET MEER VANAF BURG.
v NISPEN v SEVENAERSTR.



LOCATIE RABOBANK LAREN
KORRELGROOTTE HERONTWIKKELING
MEI 2018

DAM
&
PARTNERS
ARCHITECTEN



LOCATIE RABOBANK LAREN
GROENE VOET
MEI 2018


DAM
&
PARTNERS
ARCHITECTEN

DUURZAAMHEID: HET GEBOUW HEEFT WAARDE

- BEHOUD PARKEERBAK VOOR WAARDE EN MINIMALE OVERLAST
- VERANTWOORD MANAGEMENT VAN BOUWMATERIALEN BIJ EINDE LEVENSDUUR

DUURZAME ONTWIKKELING

- TRANSFORMATIE: ENERGIELABEL B
- NIEUWBOUW: ENERGIELABEL A+(+)

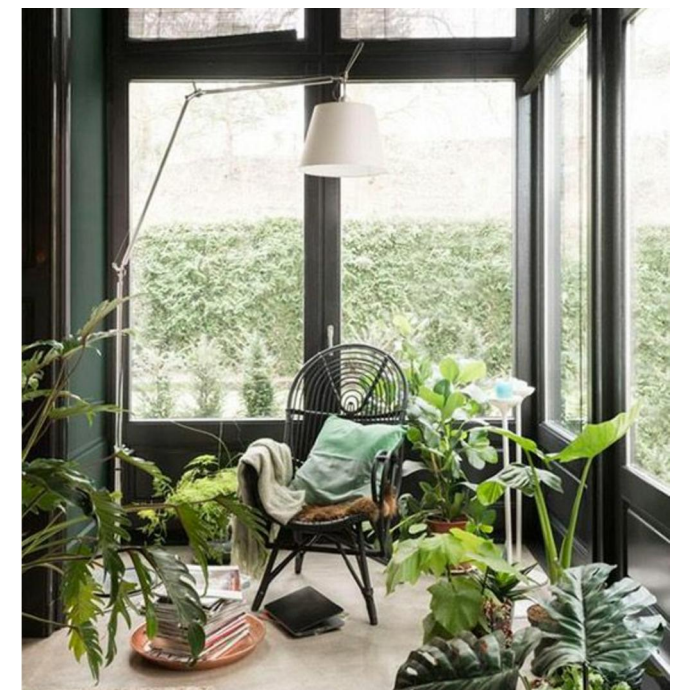


DUURZAAMHEID WAAR BEWONERS IETS AAN HEBBEN

- GASLOOS VERWARMEN
- GEBRUIK AARDWARMTE EN ZONNECOLLECTOREN
- OPLAADPUNTEN VOOR ELEKTRISCHE AUTO'S EN FIETSEN
- BEWUSTZIJN CREËREN BIJ BEWONERS

GROENE PLINT EN DAKTERRASSEN

- STERKE VERBETERING WATERBERGING
- ZUIVERING FIJNSTOF
- HOGE KWALITEIT WOONOMGEVING

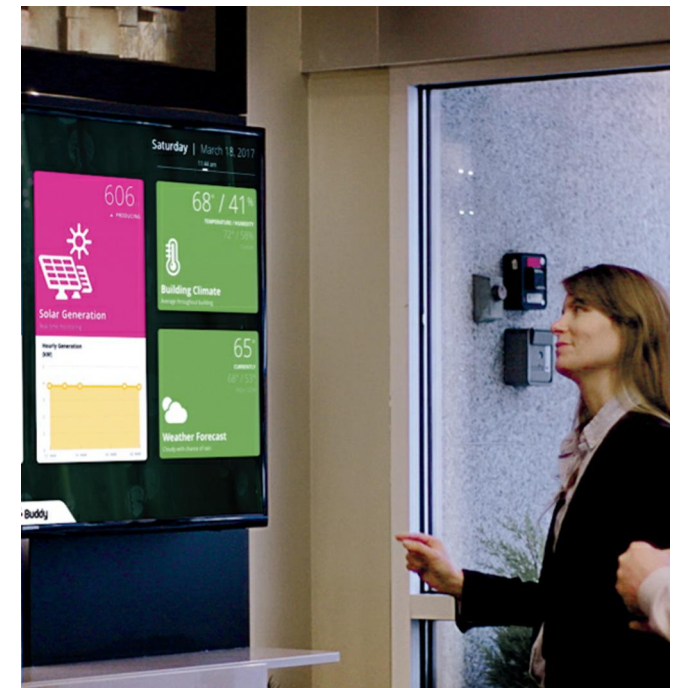



1 / 1000

0 10 20m



LOCATIE RABOBANK LAREN
SITUATIE
MEI 2018

DAM
&
PARTNERS
ARCHITECTEN




LOCATIE RABOBANK LAREN
BEGANE GROND
MEI 2018

DAM
&
PARTNERS
ARCHITECTEN



LOCATIE RABOBANK LAREN
GEVEL ZUID
MEI 2018

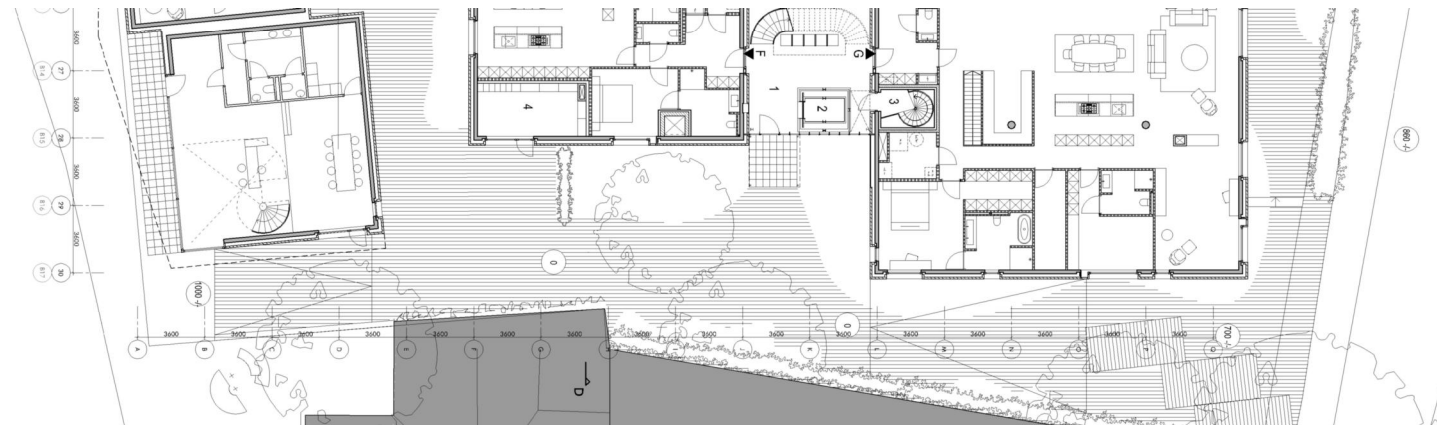

LOCATIE RABOBANK LAREN
GEVEL OOST
MEI 2018




1 / 1000


0 10 20m



LOCATIE RABOBANK LAREN
SITUATIE
MEI 2018

DAM
&
PARTNERS
ARCHITECTEN

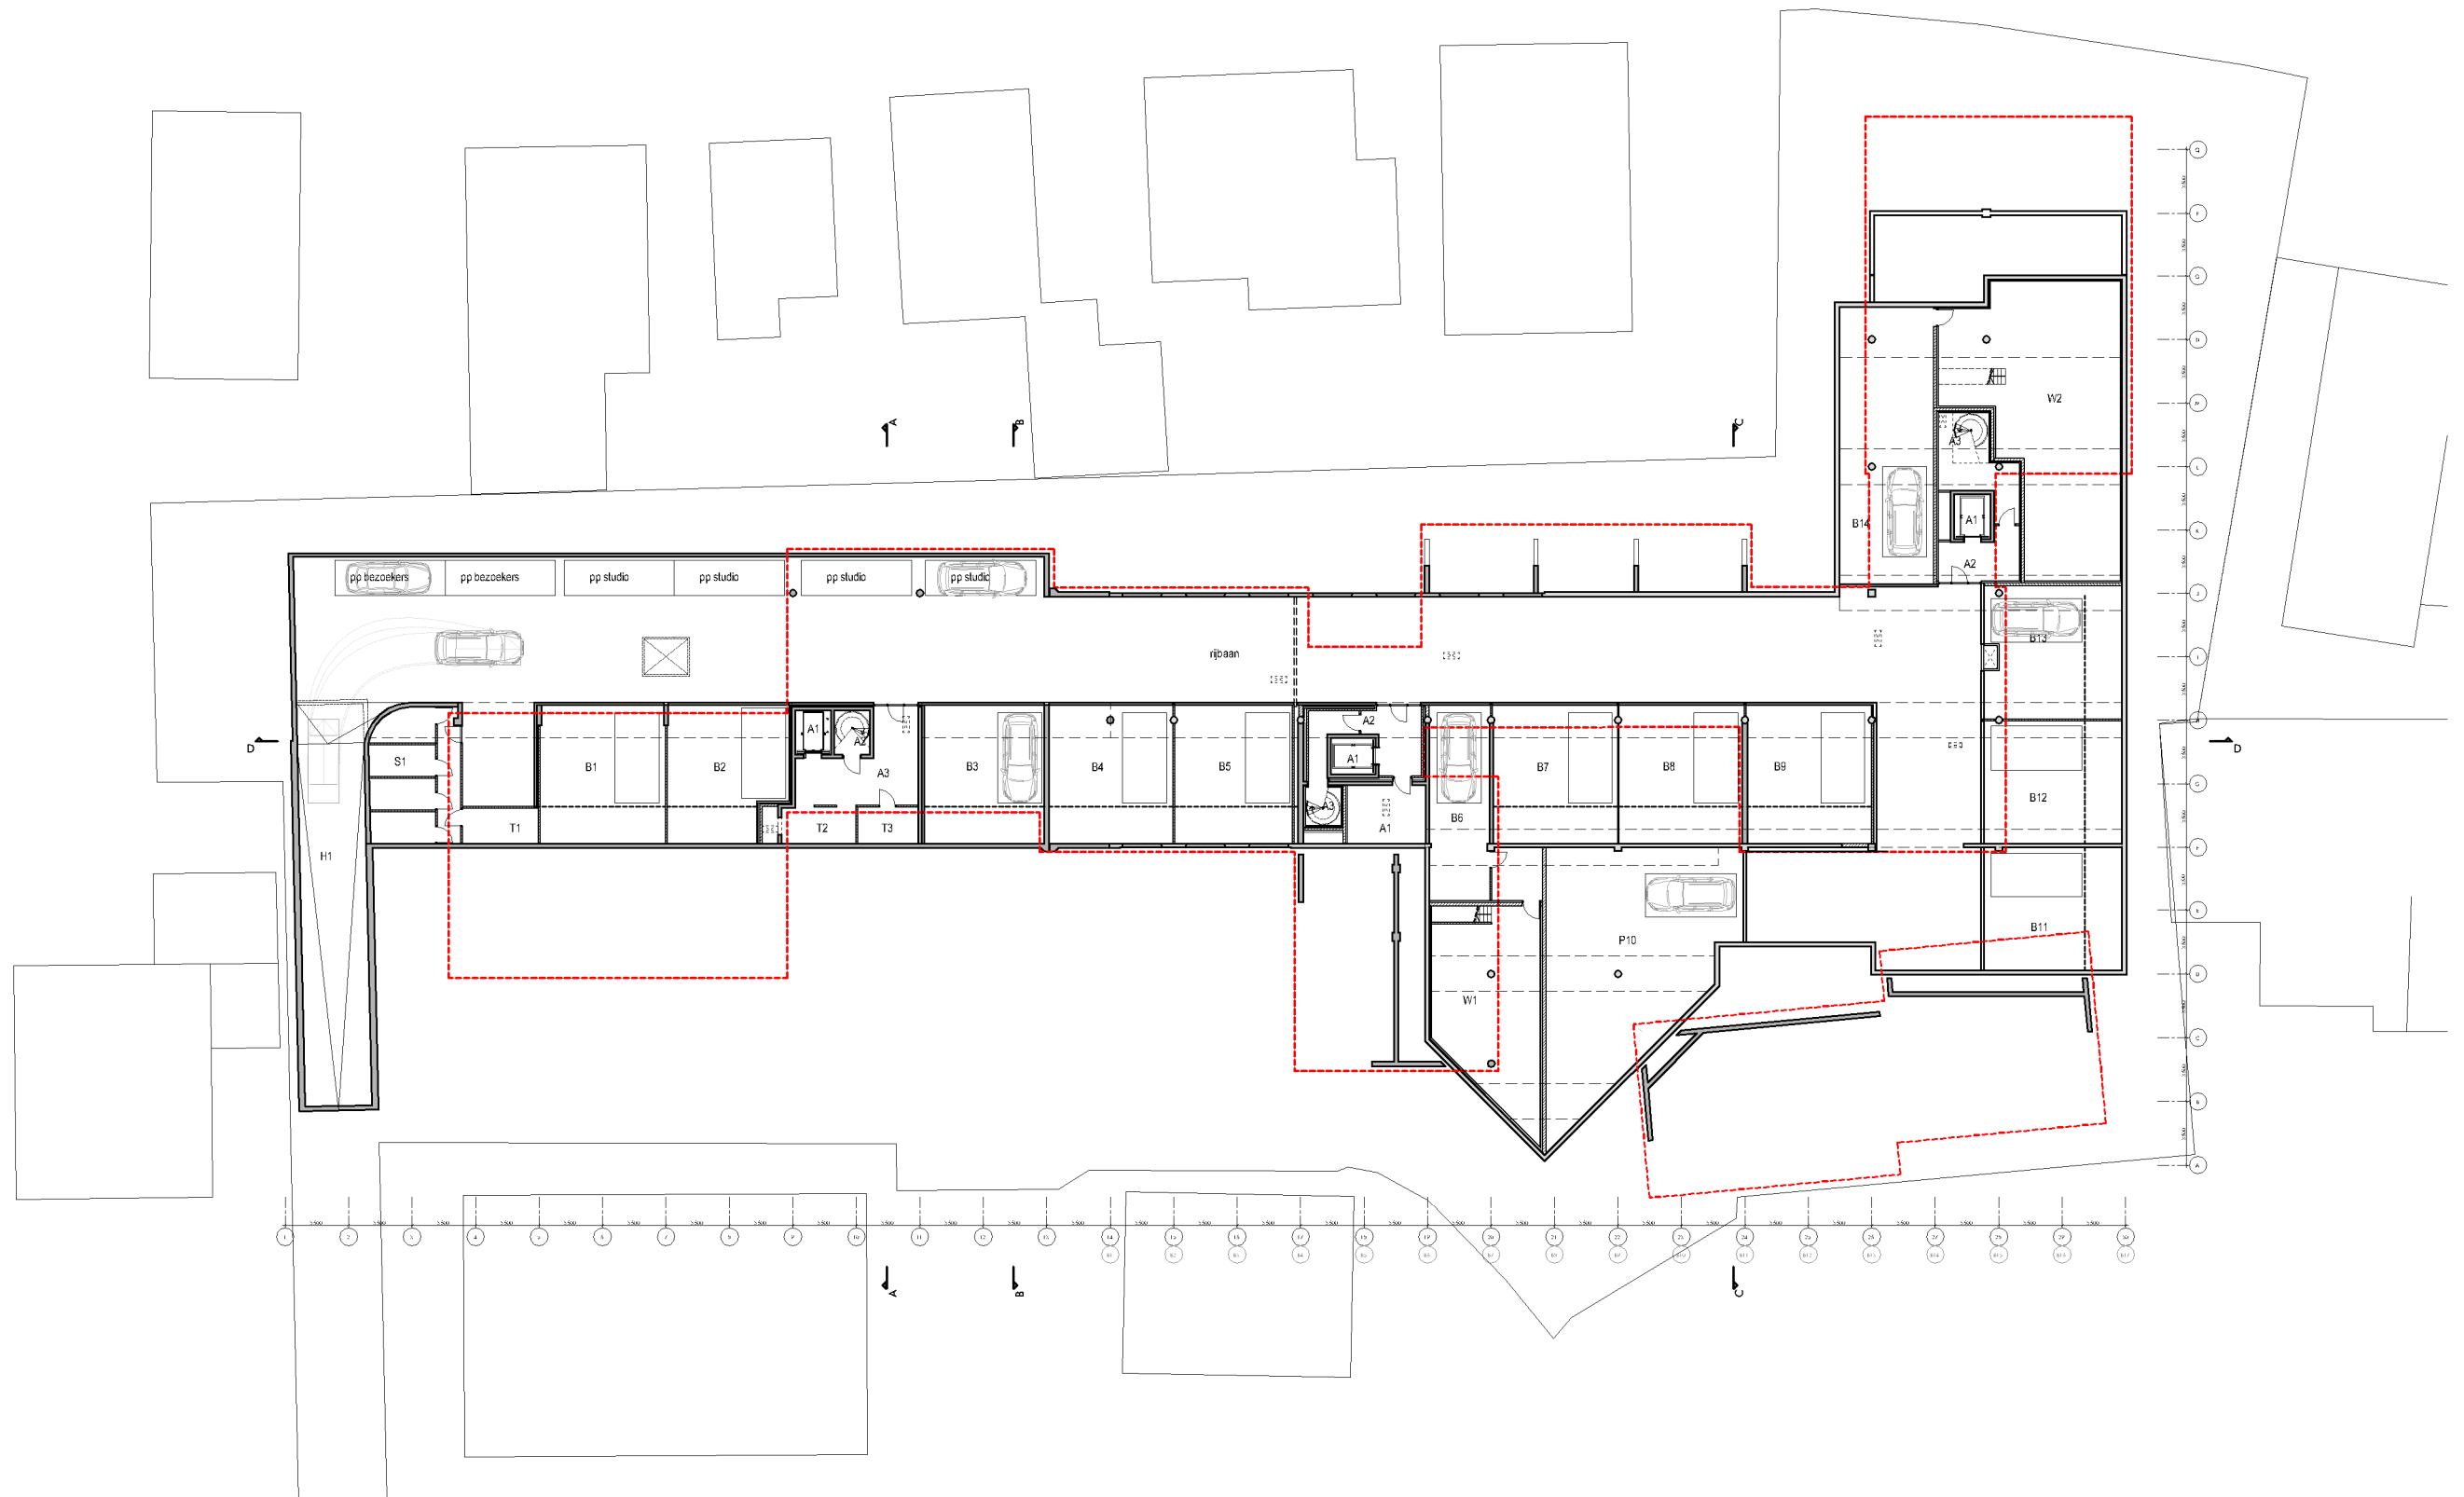

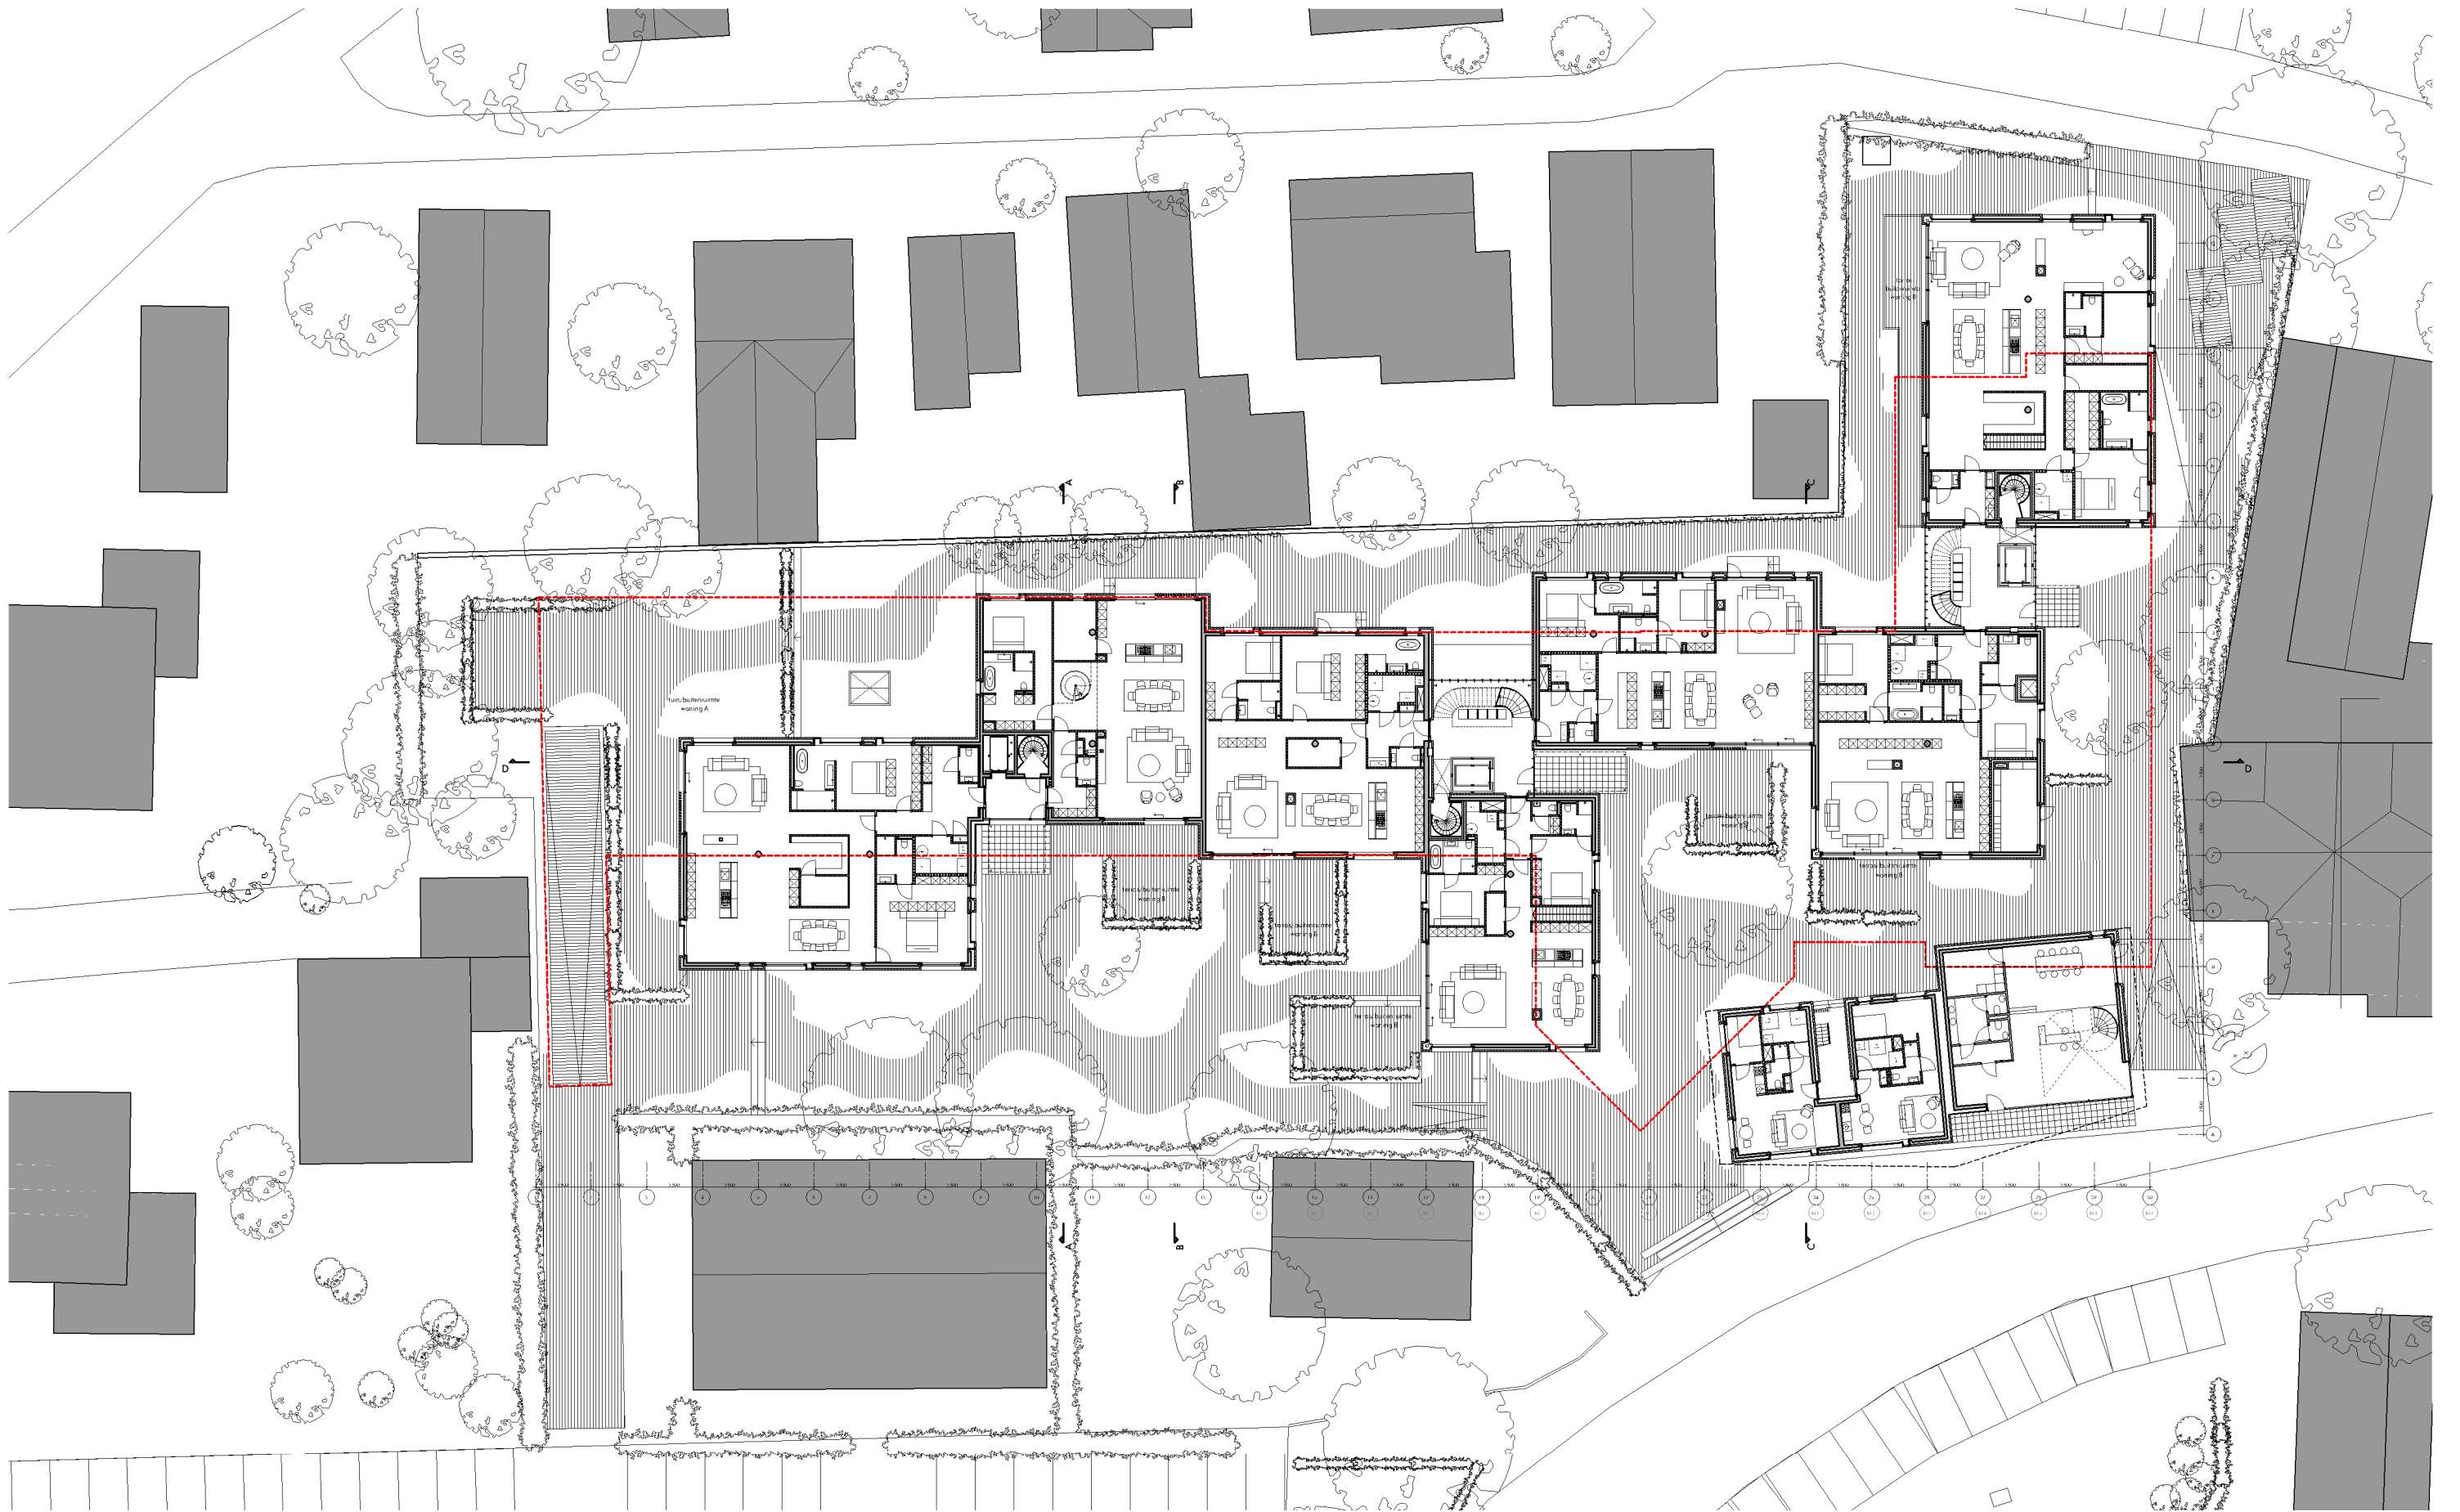

1 / 400

0 4 8m



LOCATIE RABOBANK LAREN
BEGANE GROND
MEI 2018

DAM
&
PARTNERS
ARCHITECTEN




1 / 400

0 4 8m



LOCATIE RABOBANK LAREN
EERSTE VERDIEPING
MEI 2018

DAM
&
PARTNERS
ARCHITECTEN

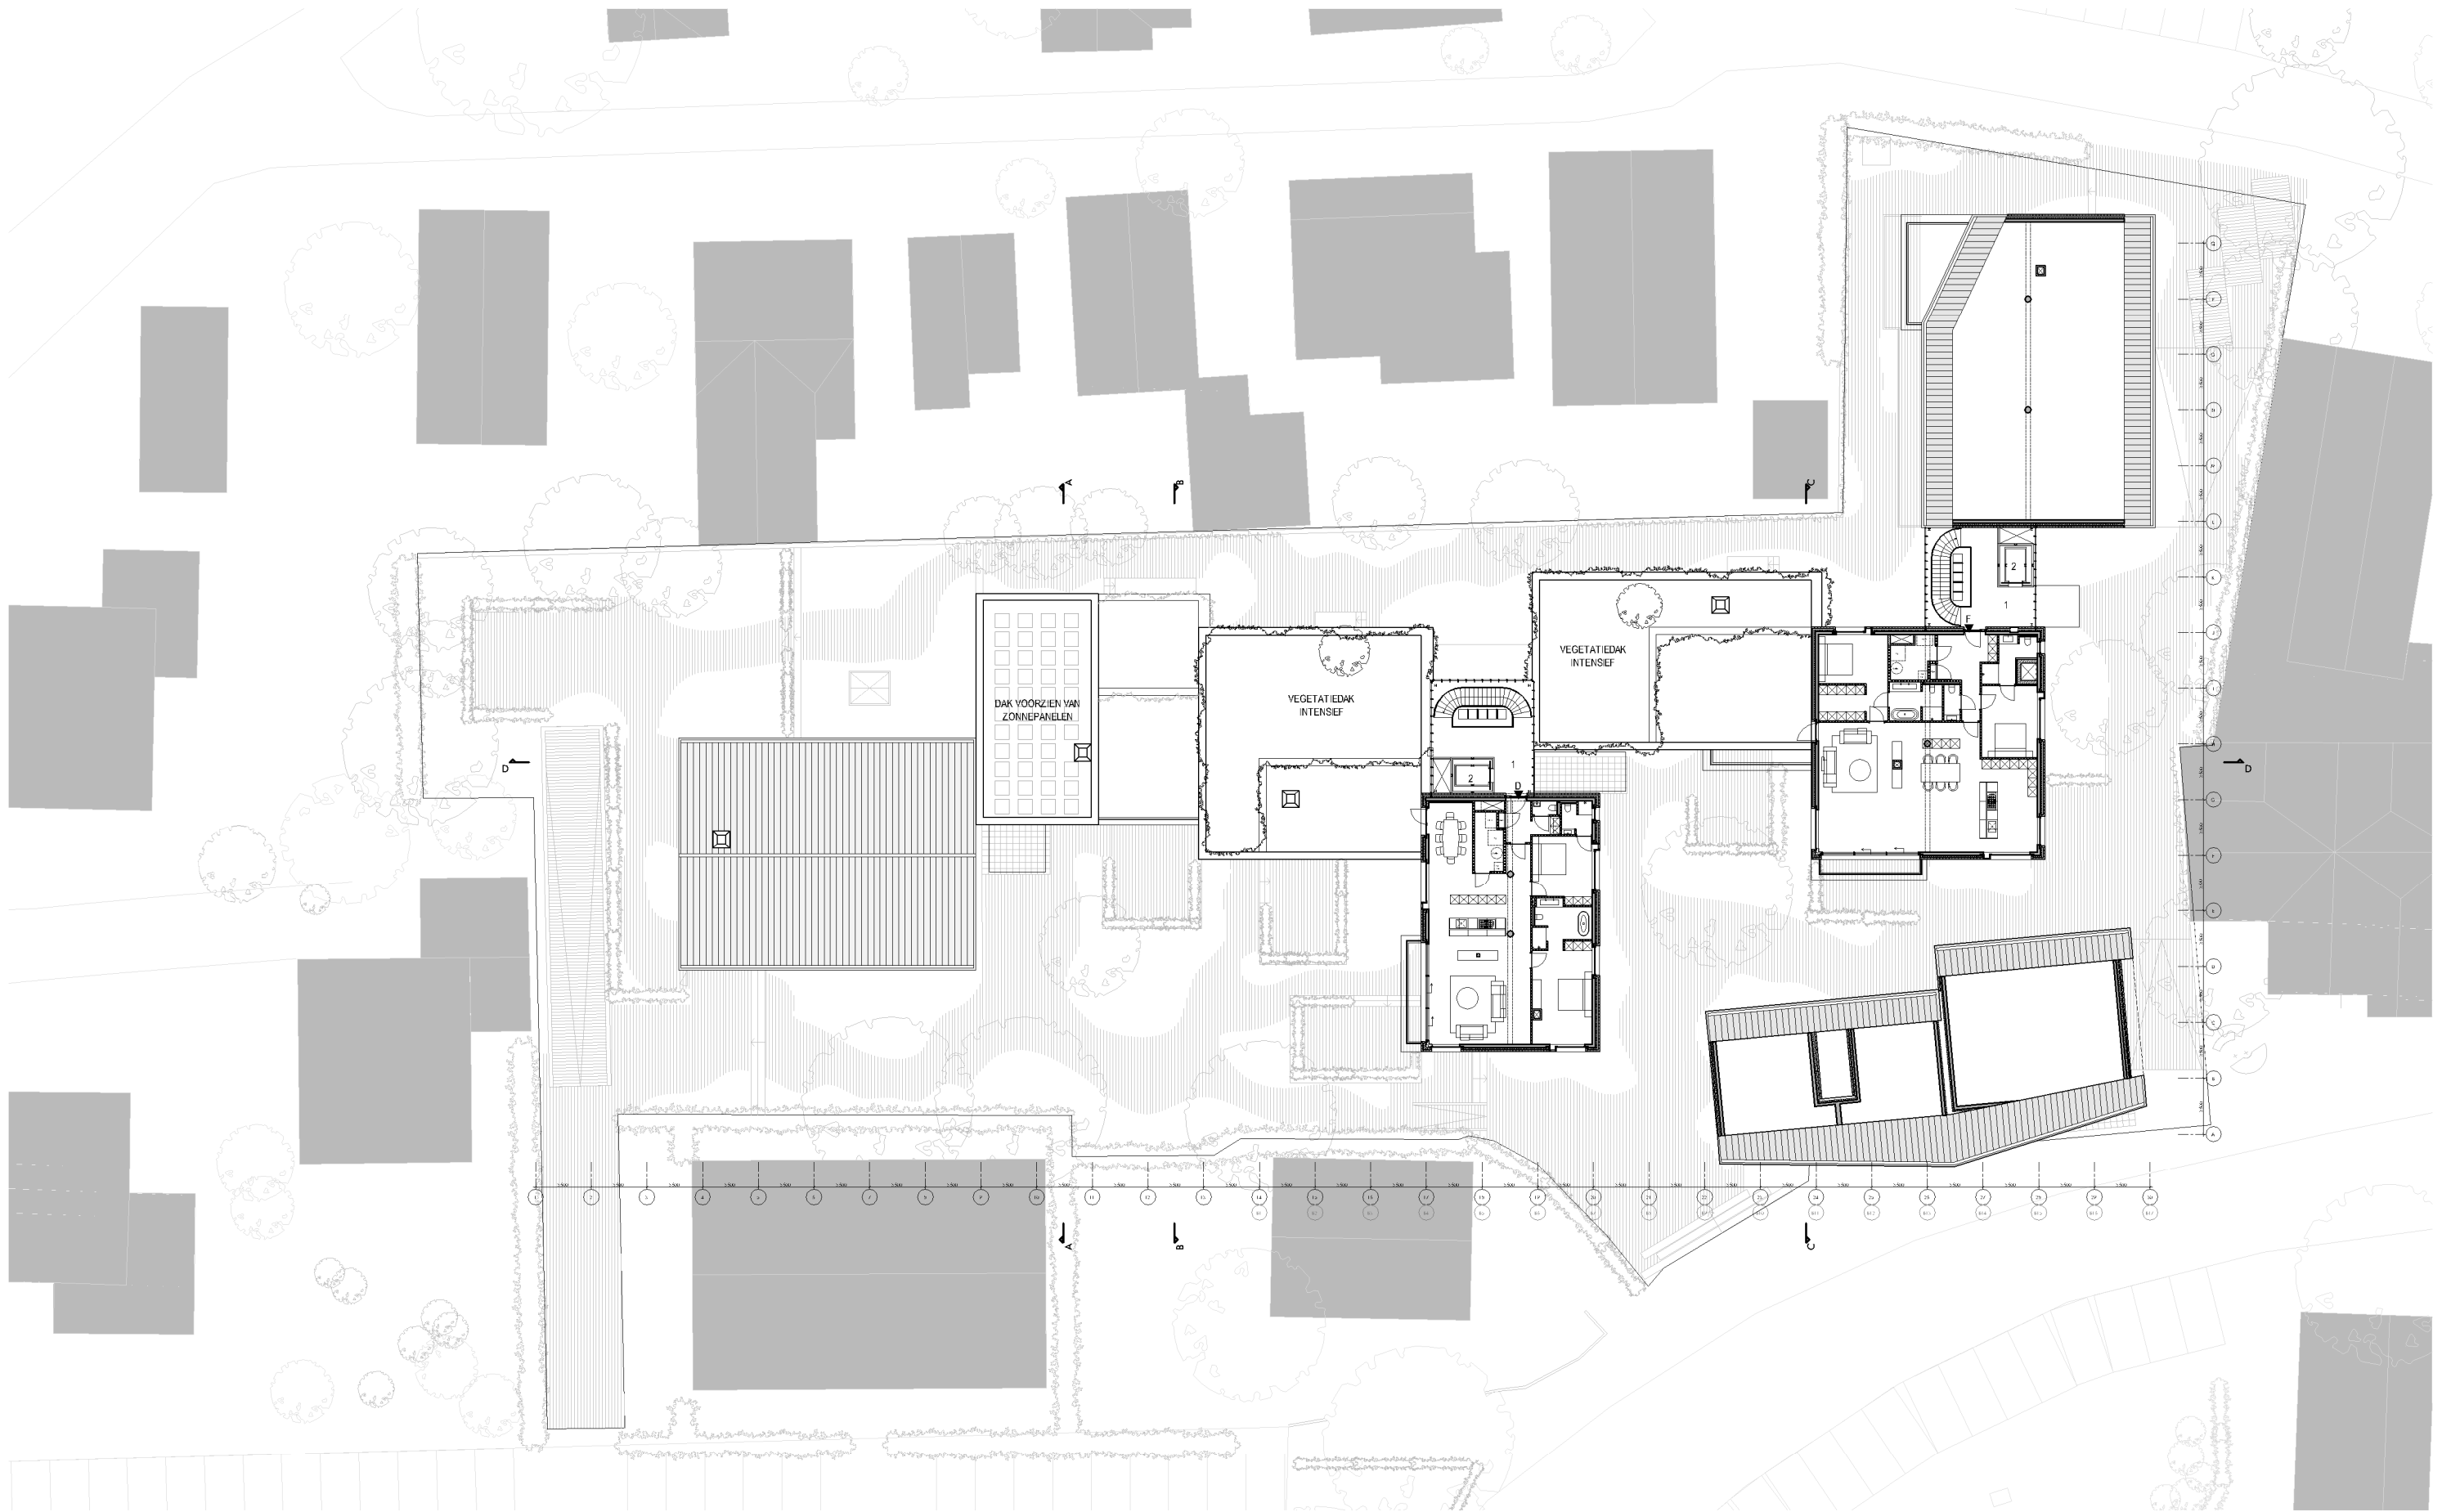


1 / 400

0 4 8m



LOCATIE RABOBANK LAREN
TWEDE VERDIEPING
MEI 2018

DAM
&
PARTNERS
ARCHITECTEN

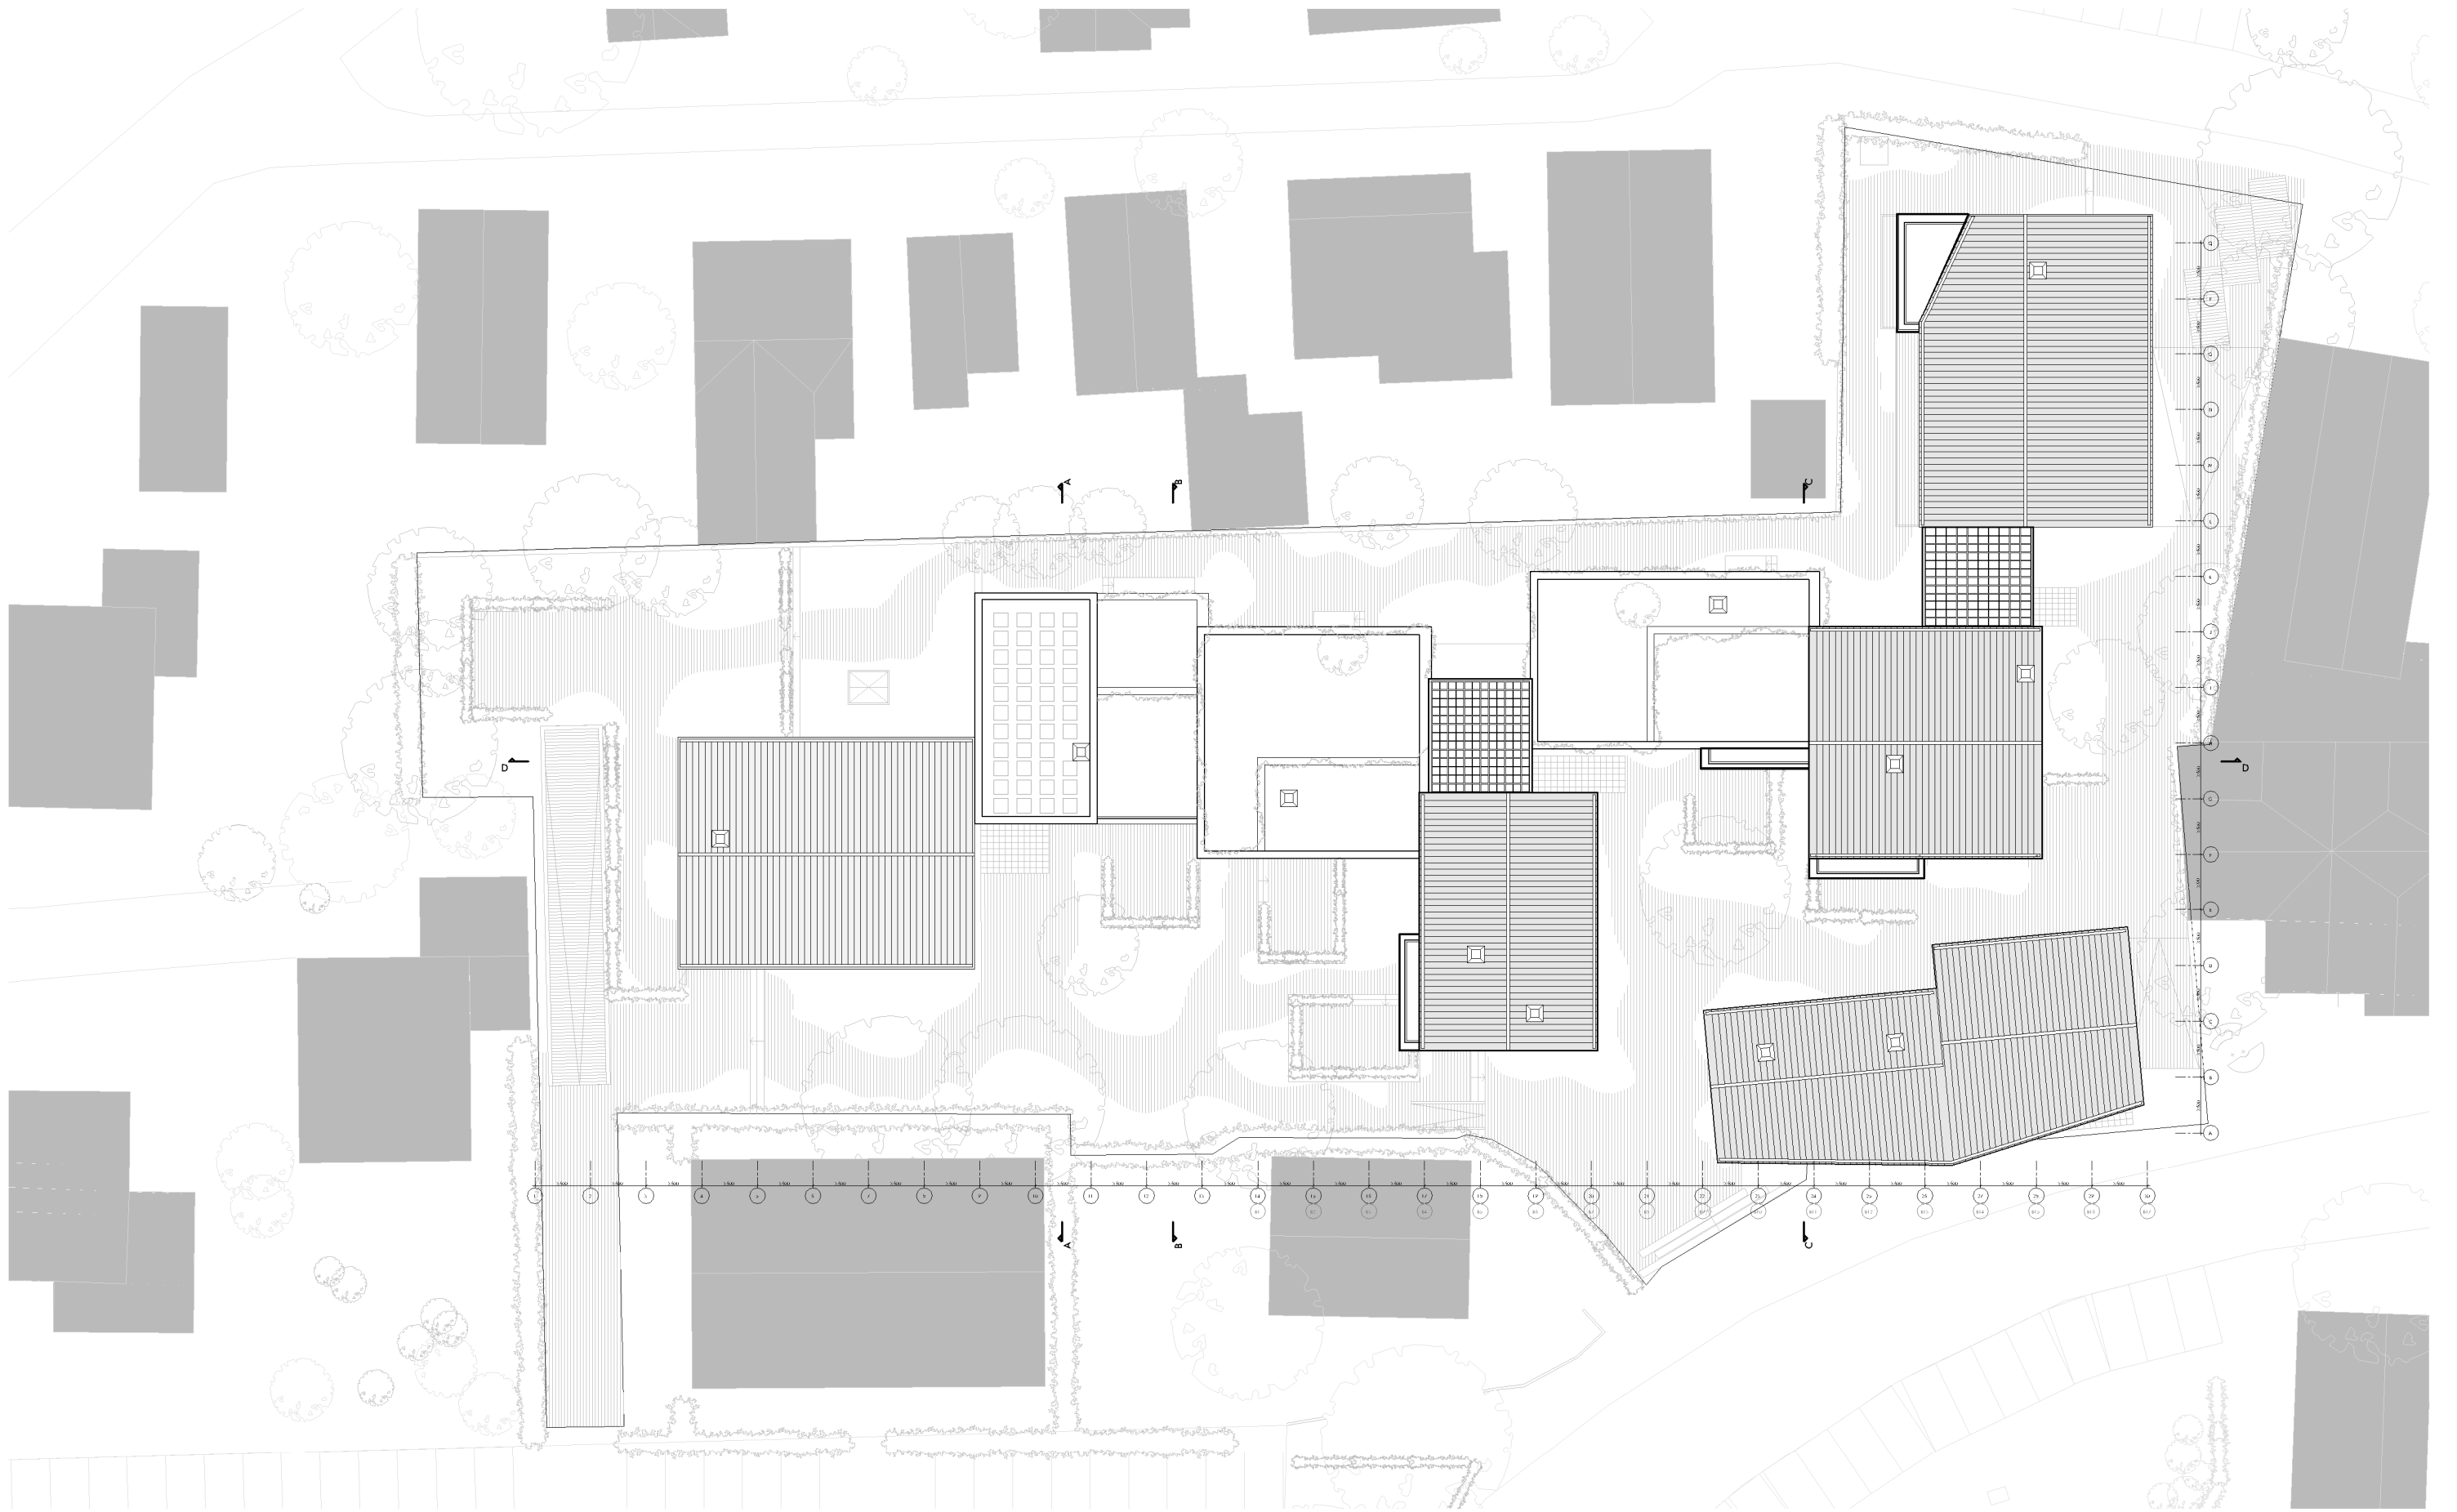


1 / 400

0 4 8m




LOCATIE RABOBANK LAREN
DAK
MEI 2018


DAM
&
PARTNERS
ARCHITECTEN

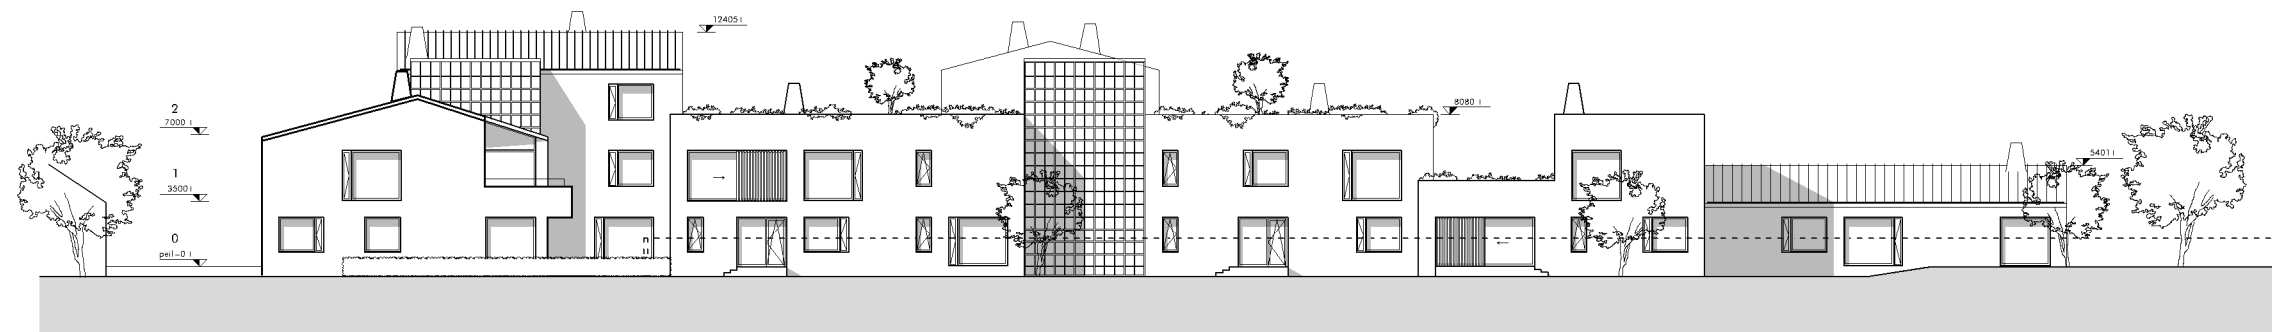

NOORDGEVEL

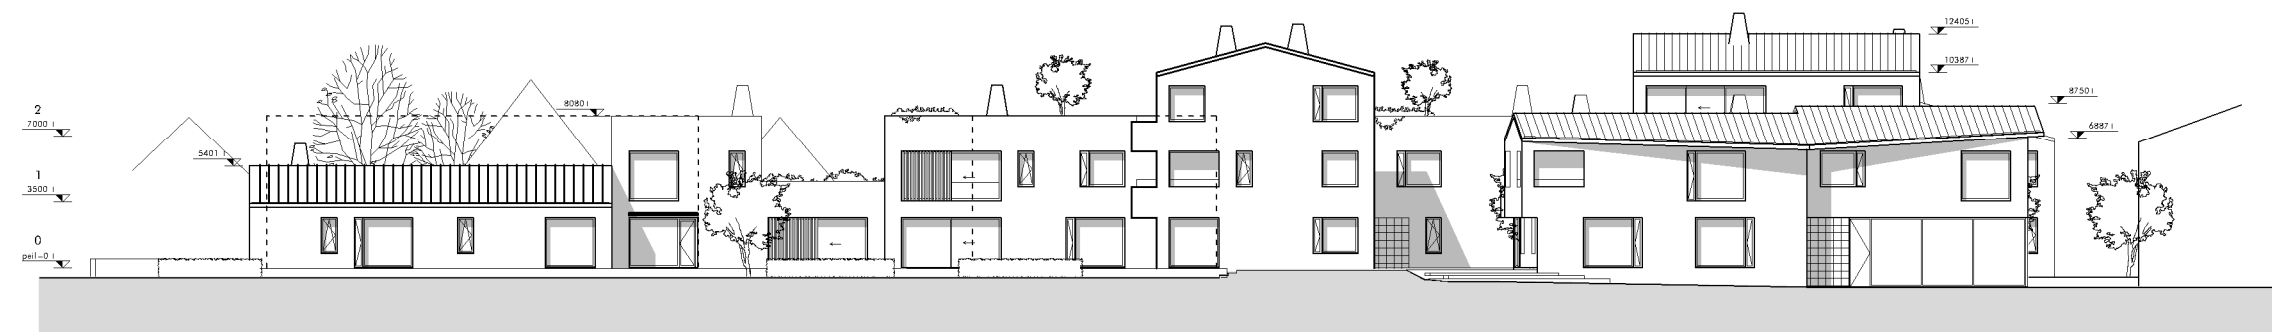


ZUIDGEVEL

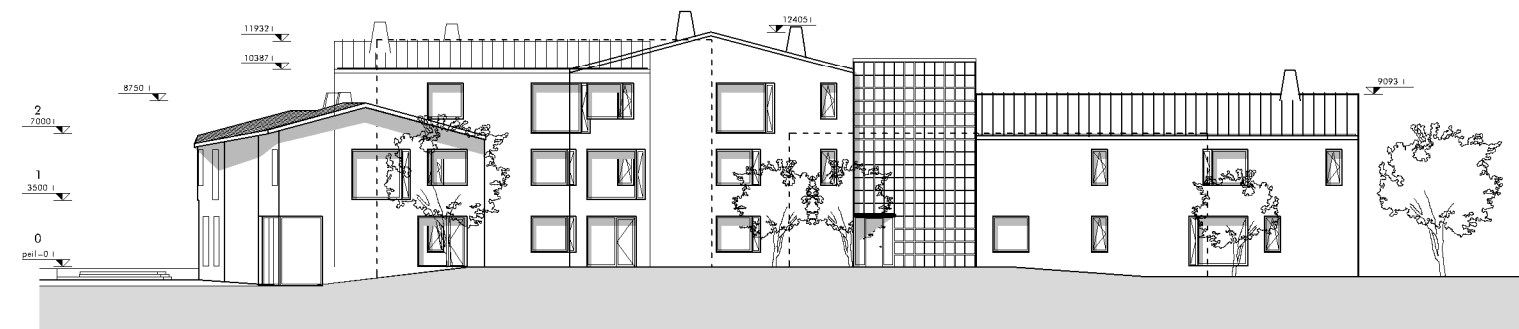


OOSTGEVEL




WESTGEVEL

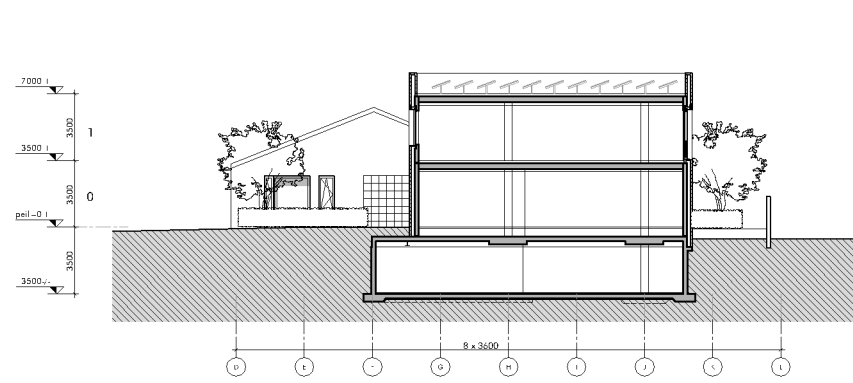


DOORSNEDE A-A

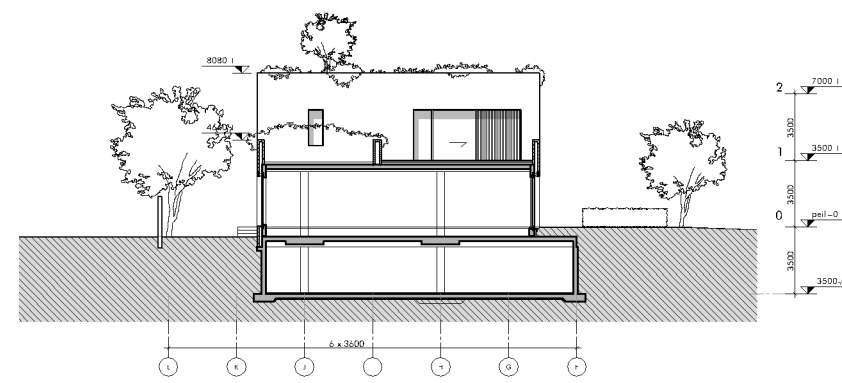


DOORSNEDE B-B

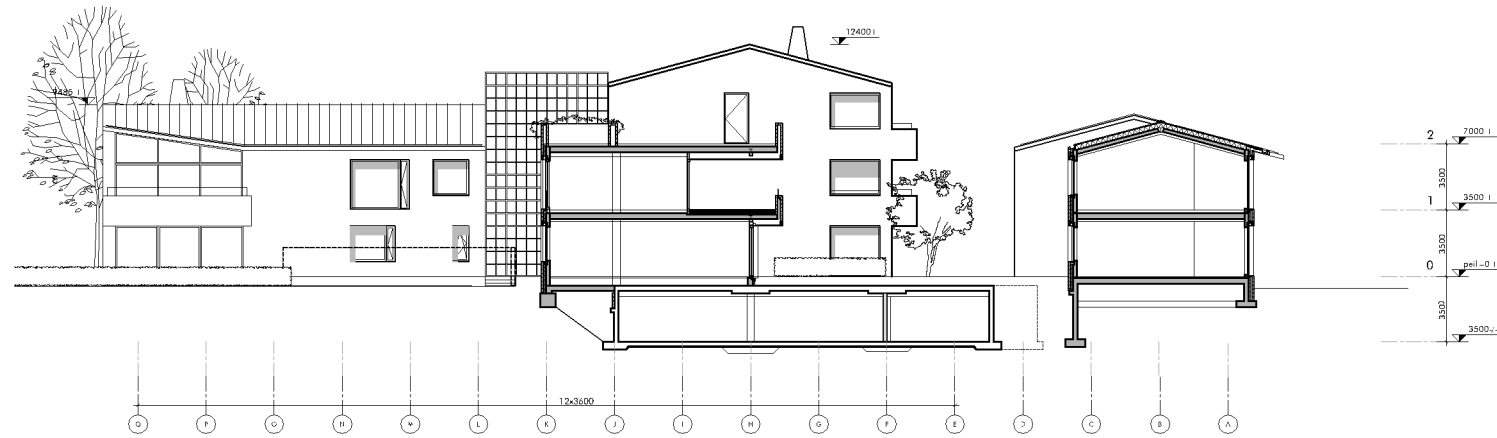

DOORSNEDE C-C


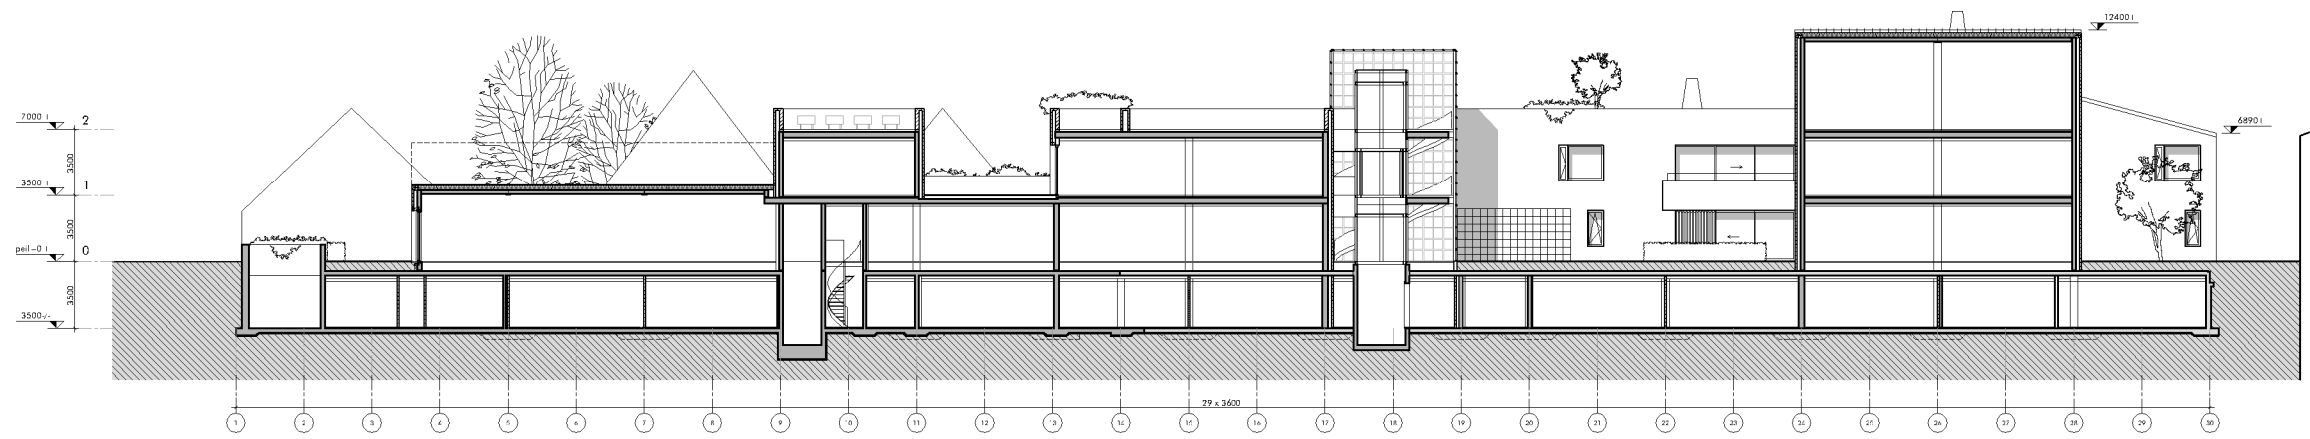



DOORSNEDE D-D


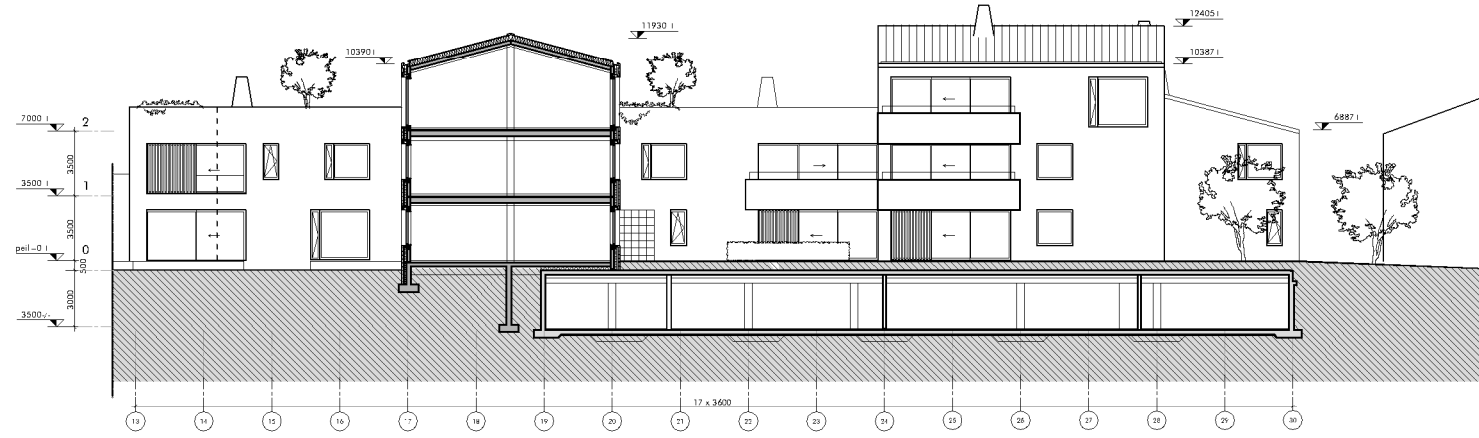


DOORSNEDE E-E



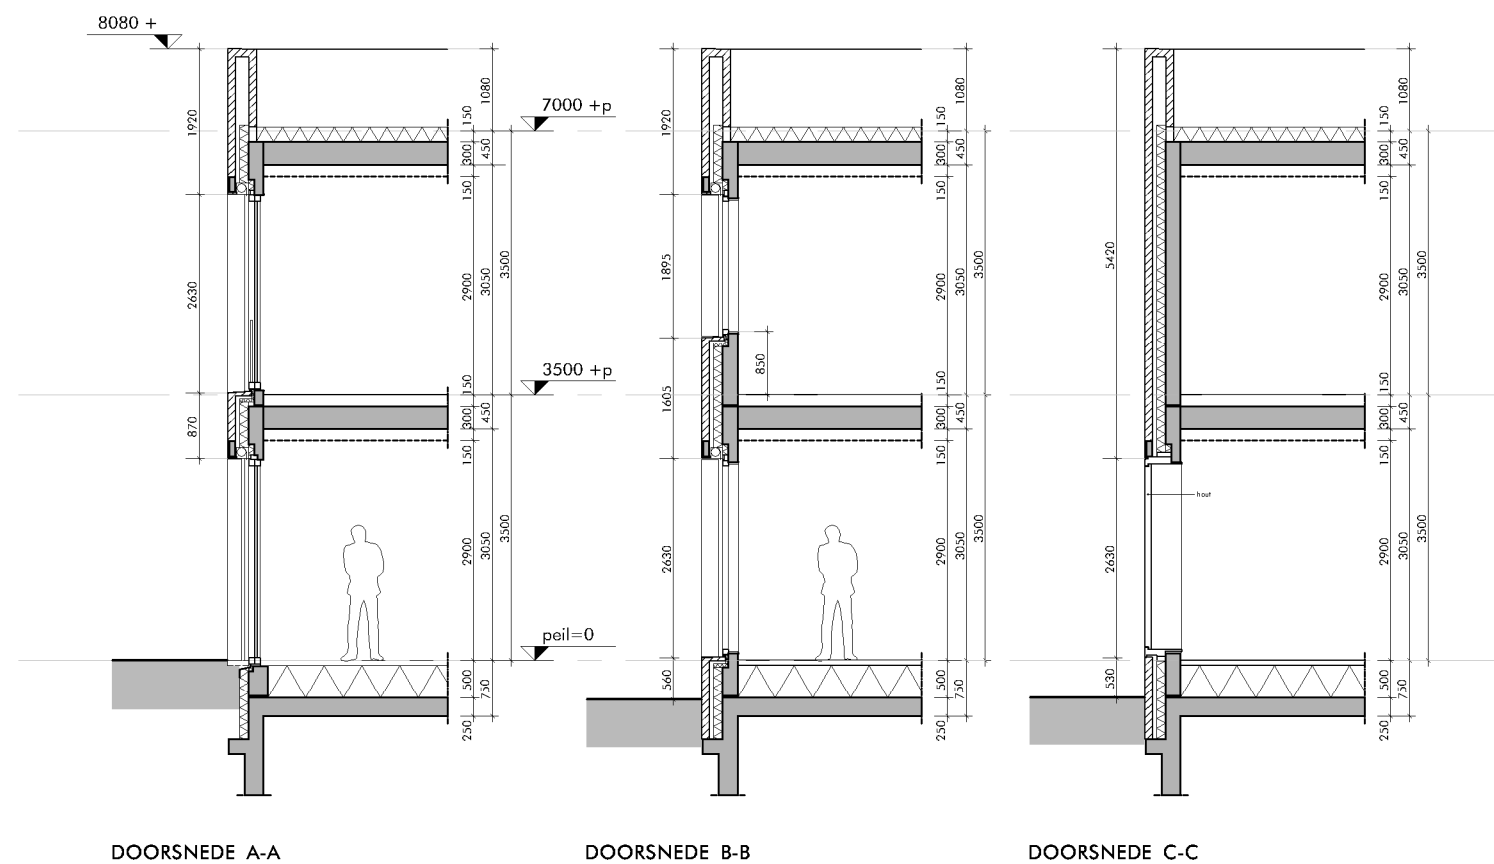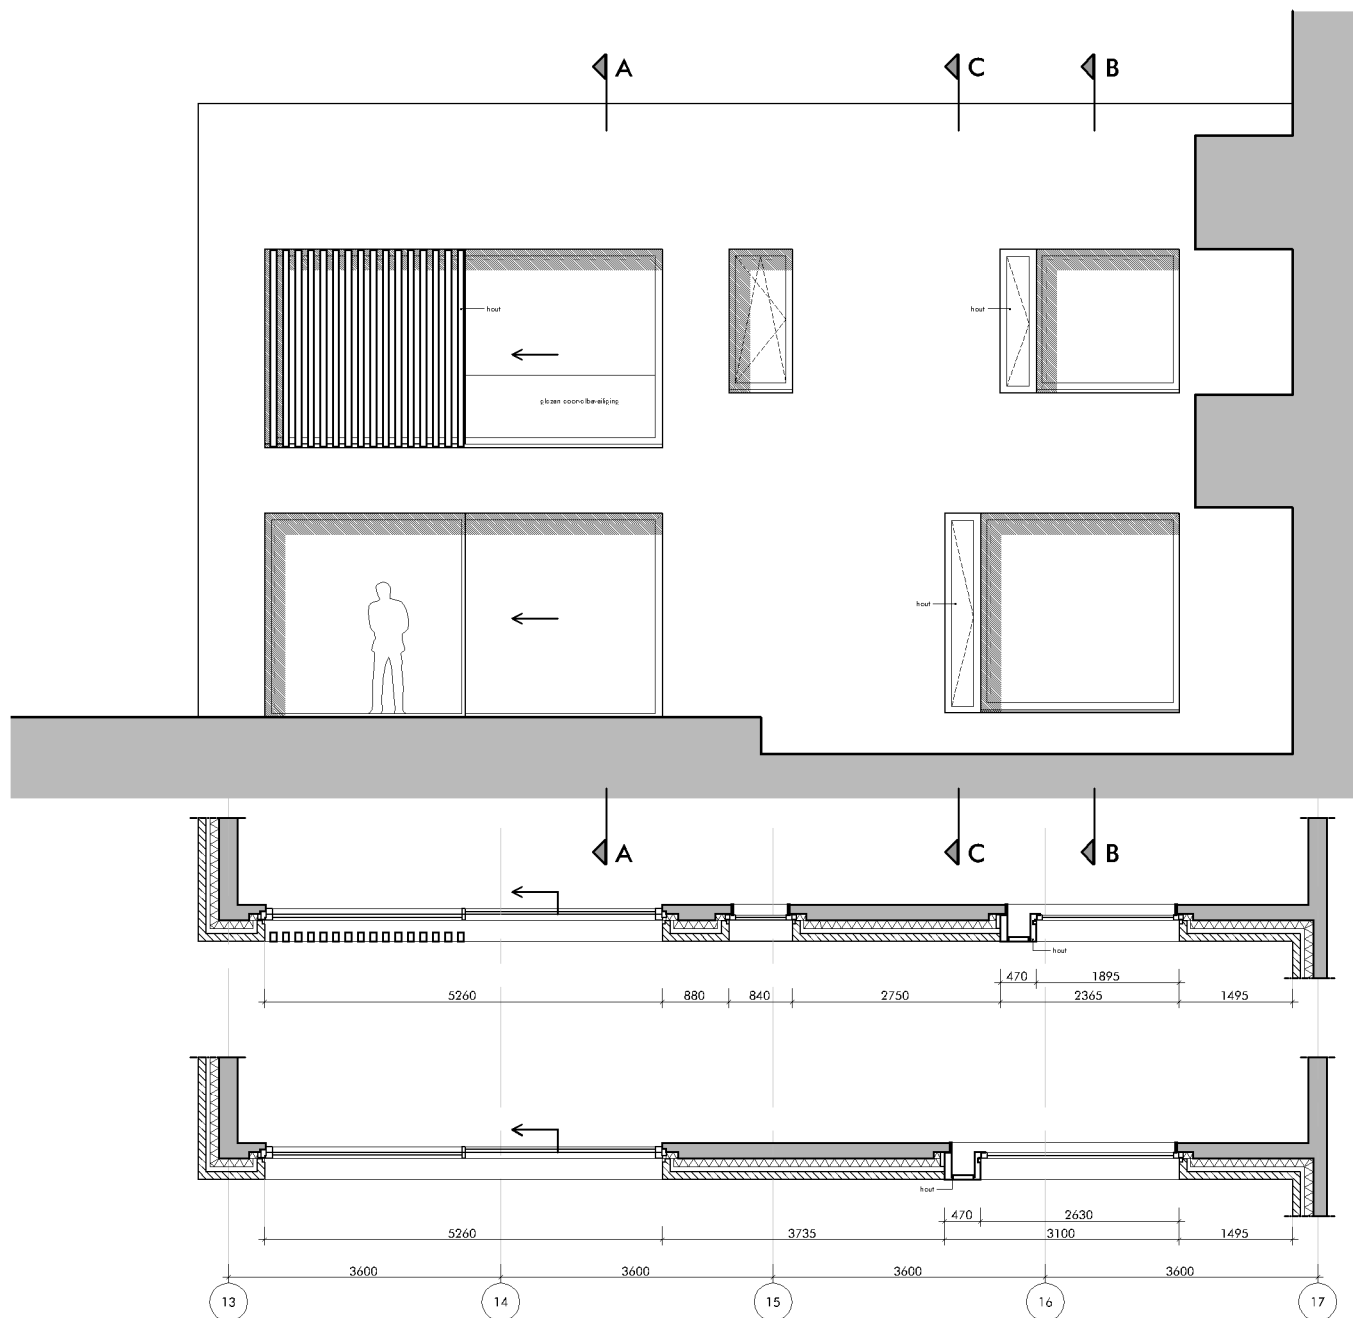

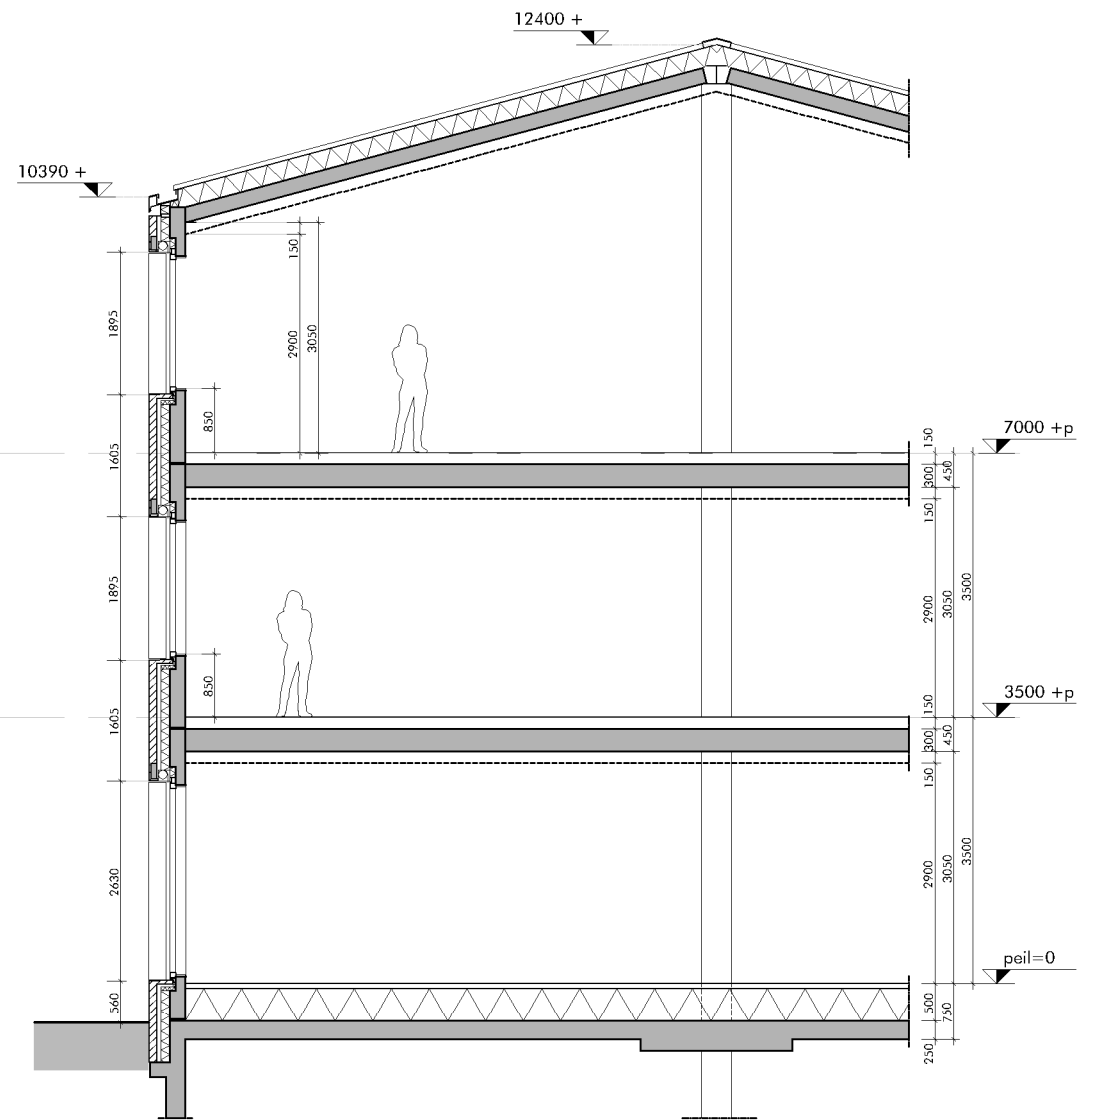

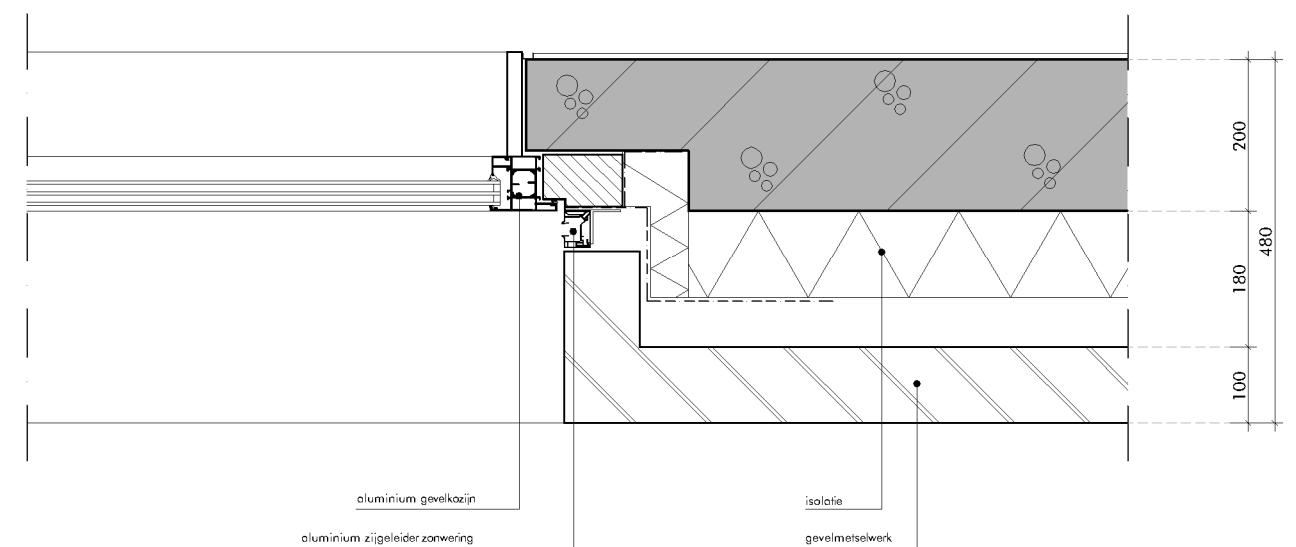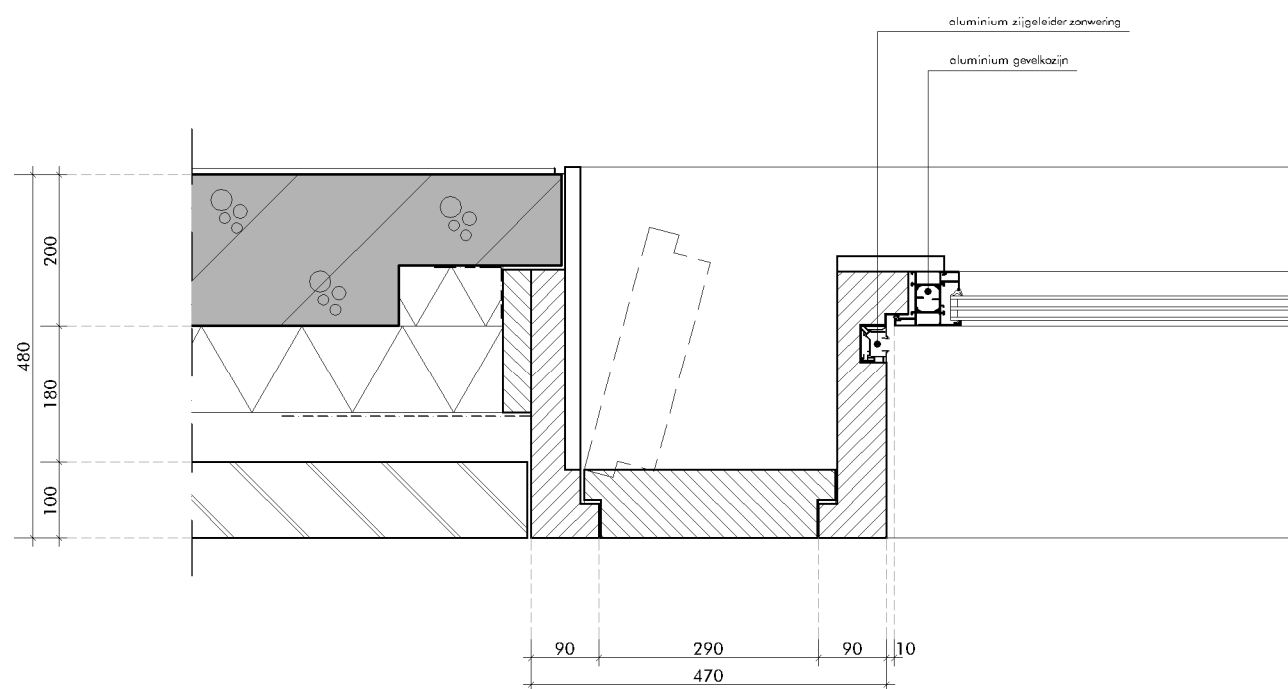




LOCATIE RABOBANK LAREN
BEGANE GROND
MEI 2018

DAM
&
PARTNERS
ARCHITECTEN



LOCATIE RABOBANK LAREN
GEVEL ZUID
MEI 2018

DAM
&
PARTNERS
ARCHITECTEN

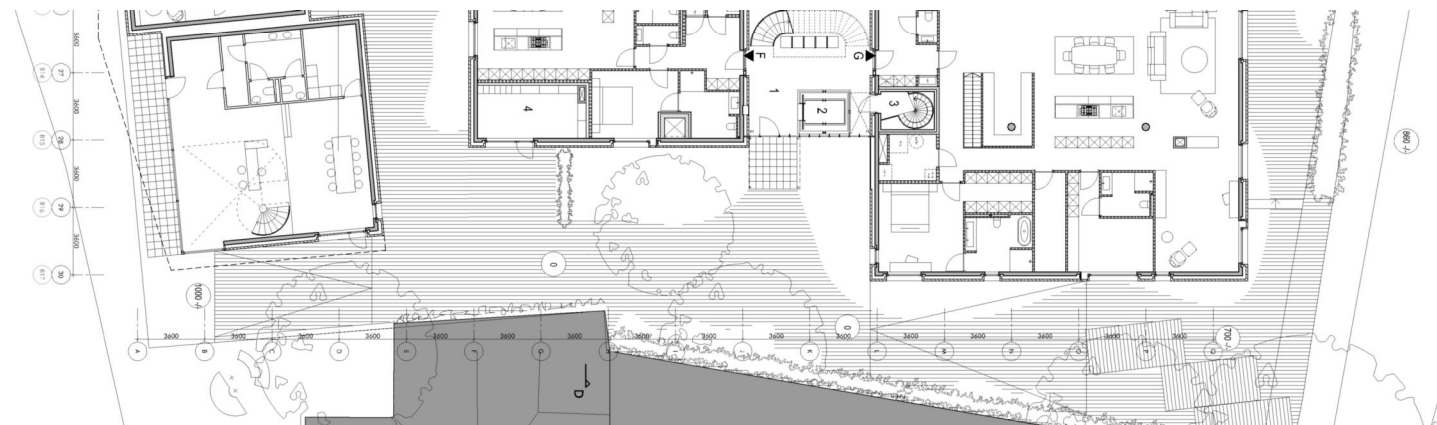

LOCATIE RABOBANK LAREN
GEVEL OOST
MEI 2018

DAM
&
PARTNERS
ARCHITECTEN



1 / 1000

0 10 20m



LOCATIE RABOBANK LAREN
SITUATIE
MEI 2018

DAM
&
PARTNERS
ARCHITECTEN