




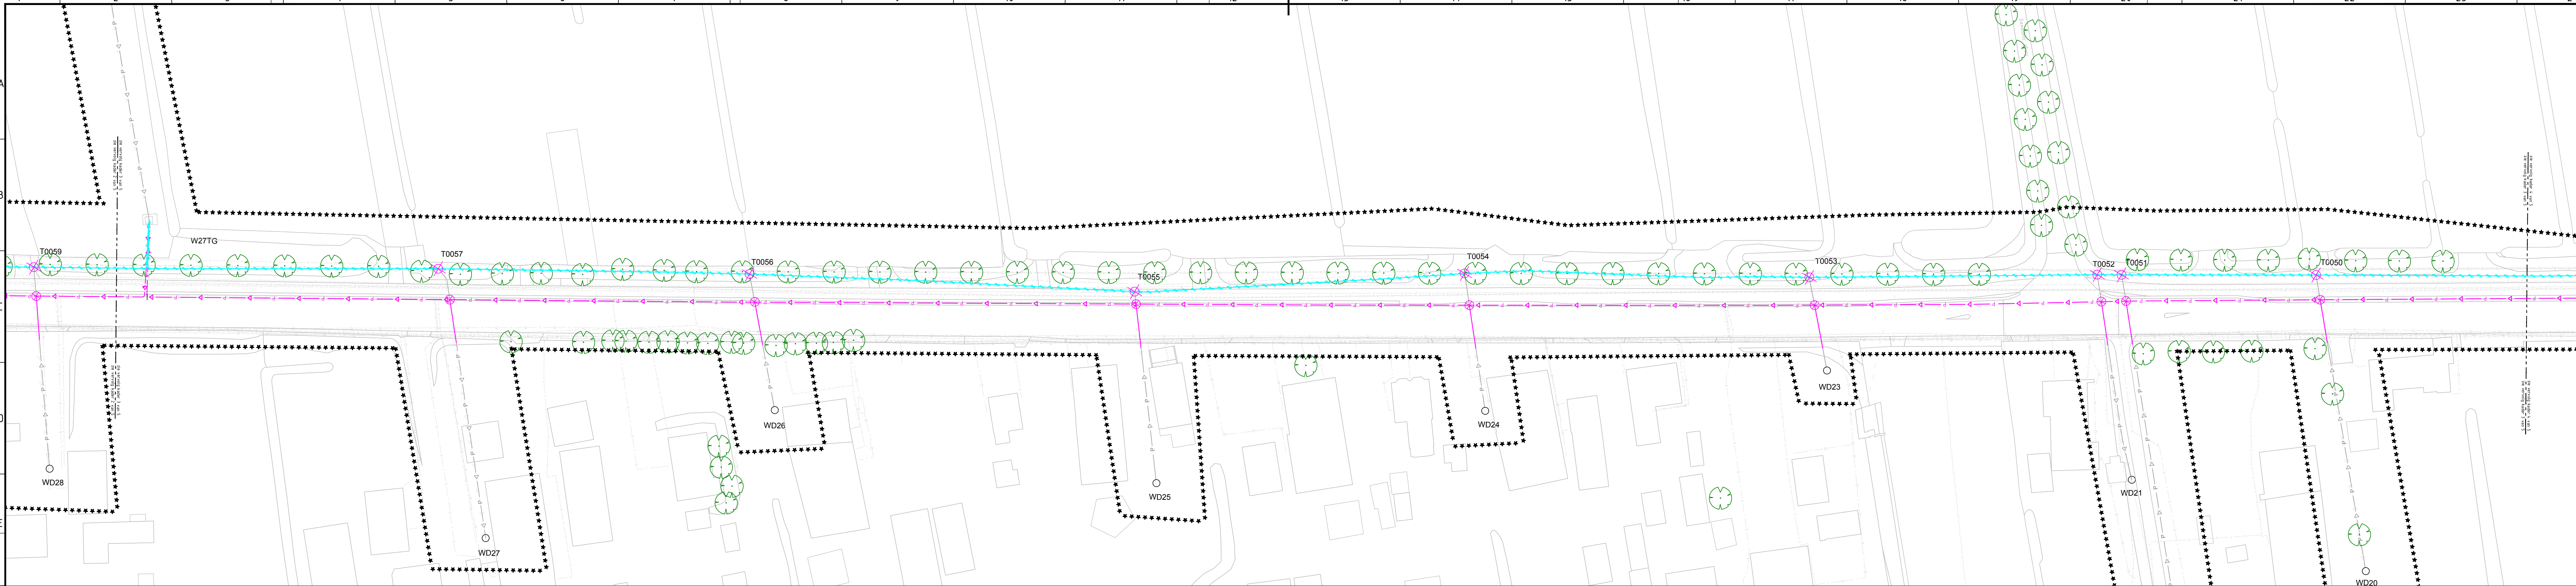

Kader 3 Schetsontwerp
Schaal 1:500

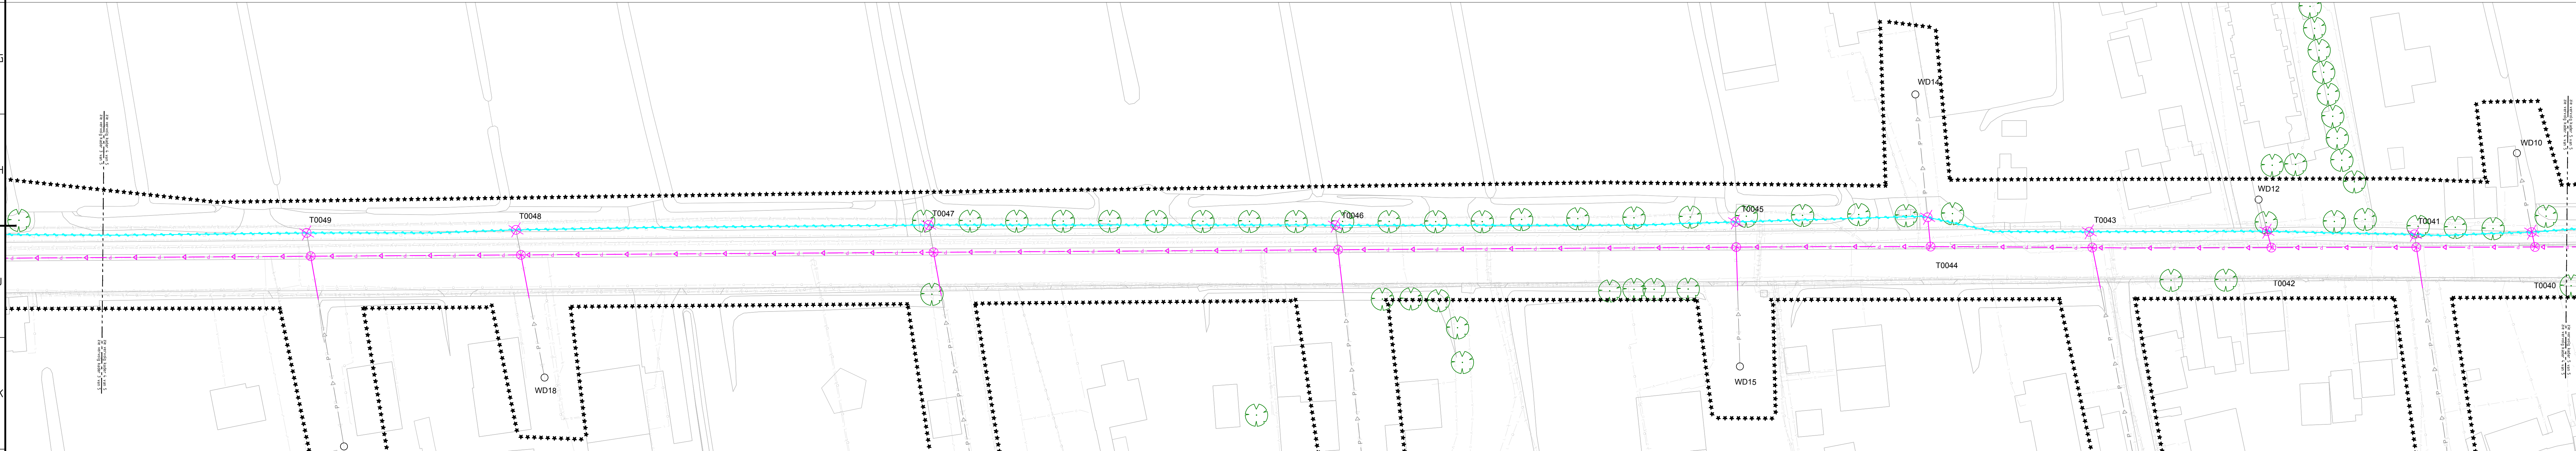

Kader 4 Schetsontwerp
Schaal 1:500

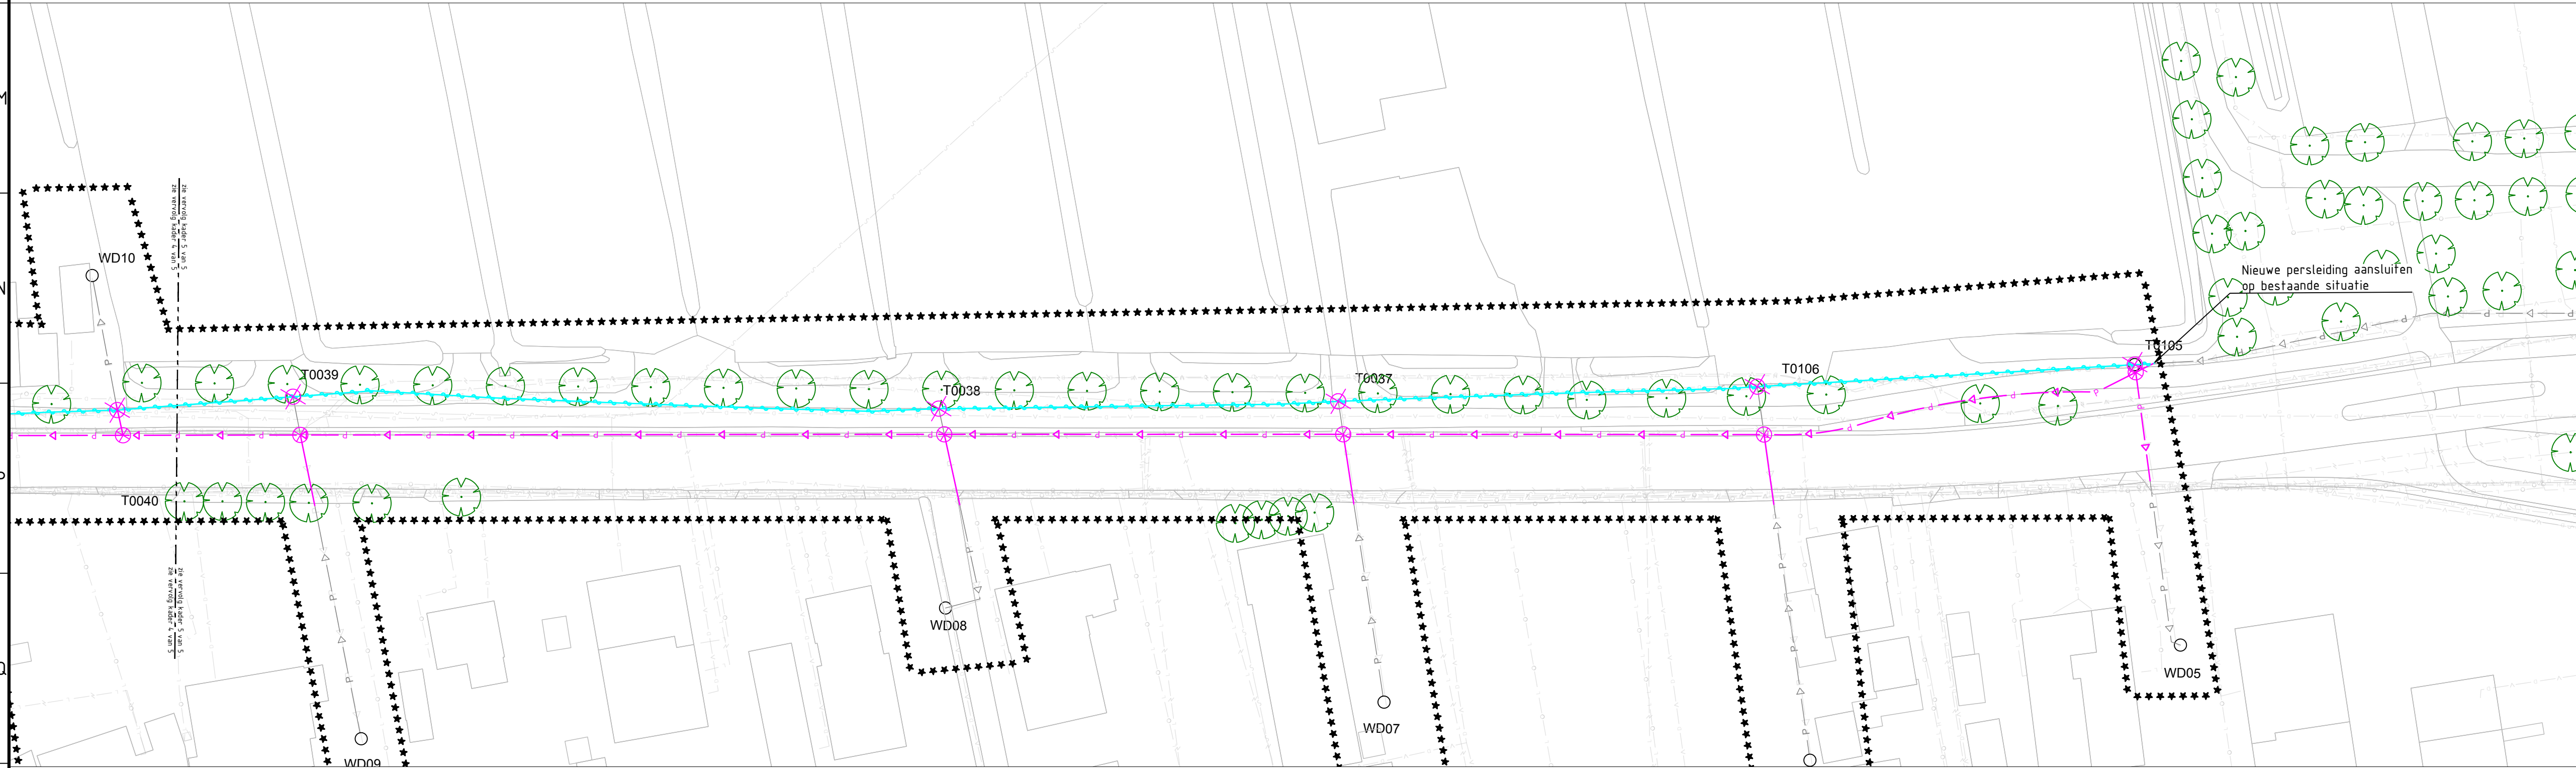

Kader 5 Schetsontwerp
Schaal 1:500

LEGENDA

- Bestaande persleiding incl. pompput
- Bestaande persleiding incl. T-stuk
- Te verwijderen persleiding incl. T-stuk
- Vol te schuiven persleiding
- Aanbrengen persleiding (Ø160mm) incl. T-stuk, vervangen huisaansluitingen middels gestuurde boring

A	Overzicht wijzigingen	Km	0,00	ANV	12-12-2018
D	Eerste ontwerp	Km	0,00	DSD	06-12-2018
Revisie	omschrijving	getekend	gecontroleerd	gecontroleerd	datum
opgesteld door	BEL combinatie				
project		Reconstructie Wakkerendijk Eemnes			
omschrijving		Overzichtstekening Nieuwe Situatie Riolering			
documentstatus		Definitief			
documentnummer		BG4105-TE-SO-2206			
formaat	schaal	blad	van		
A0	1:500	22	2		

Royal HaskoningDHV
Enhancing Society Together

HaskoningDHV Nederland B.V.
Transport & Planning