

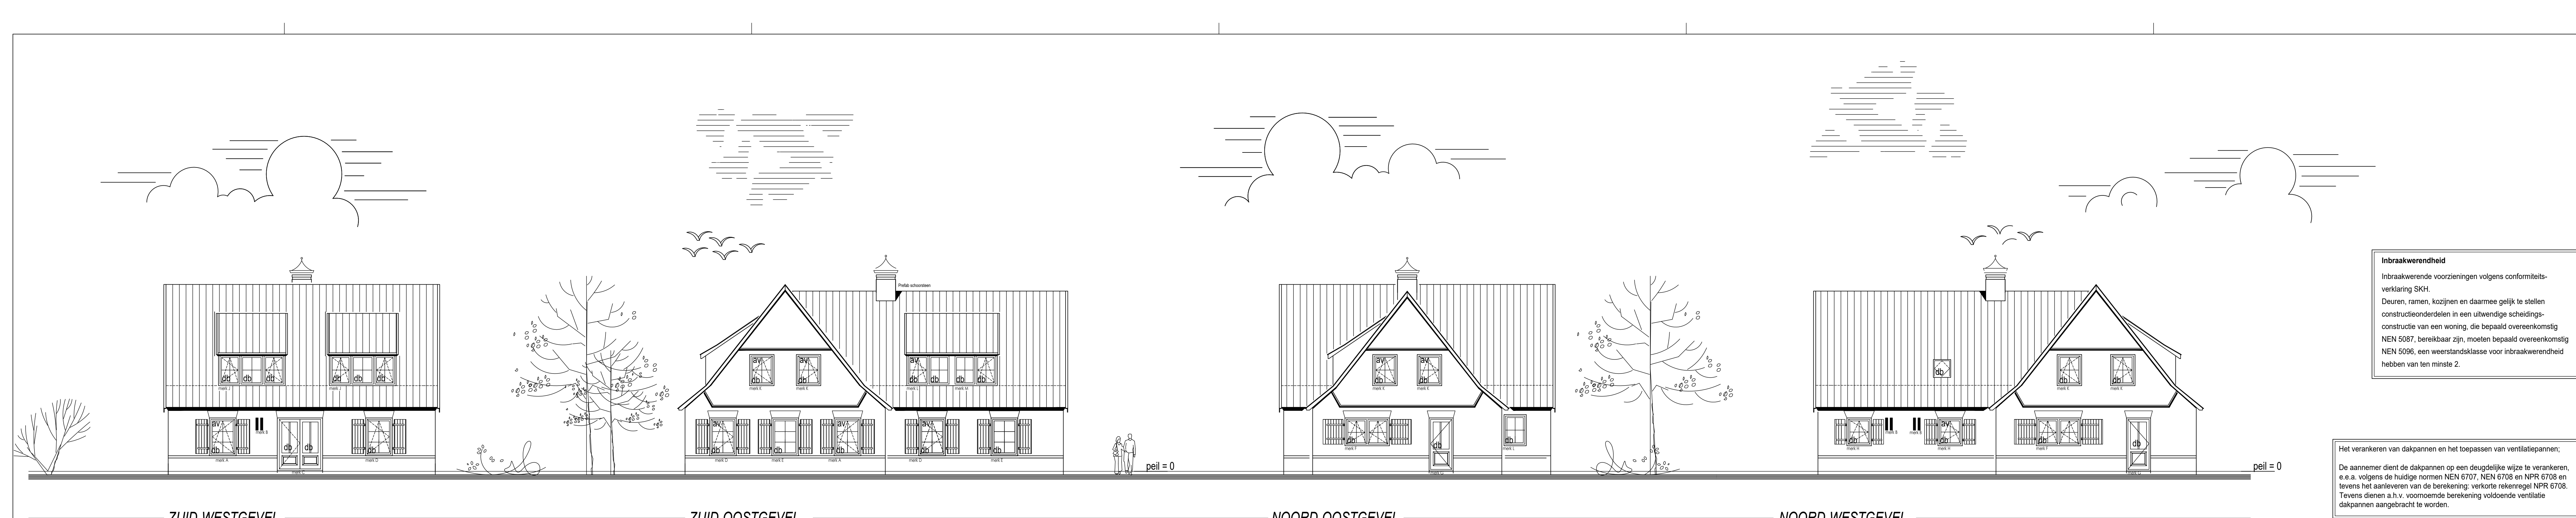




gebruiksfuncties

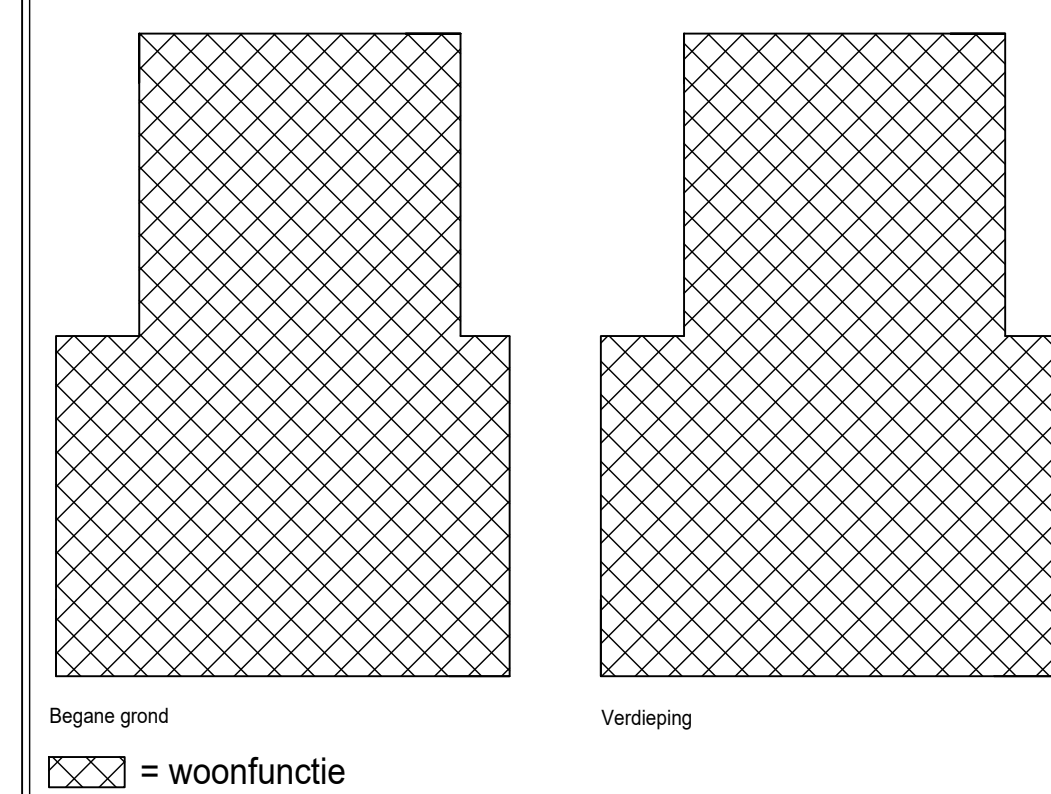

gebruiksoppervlak

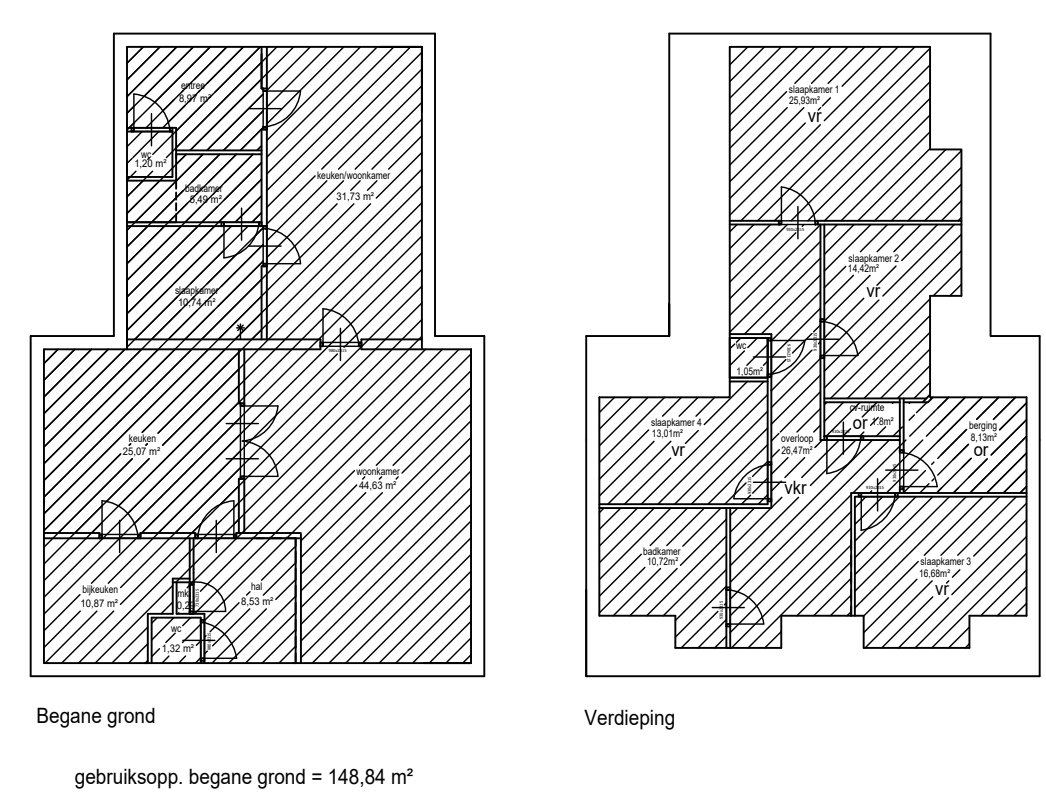

verblijfsgebied

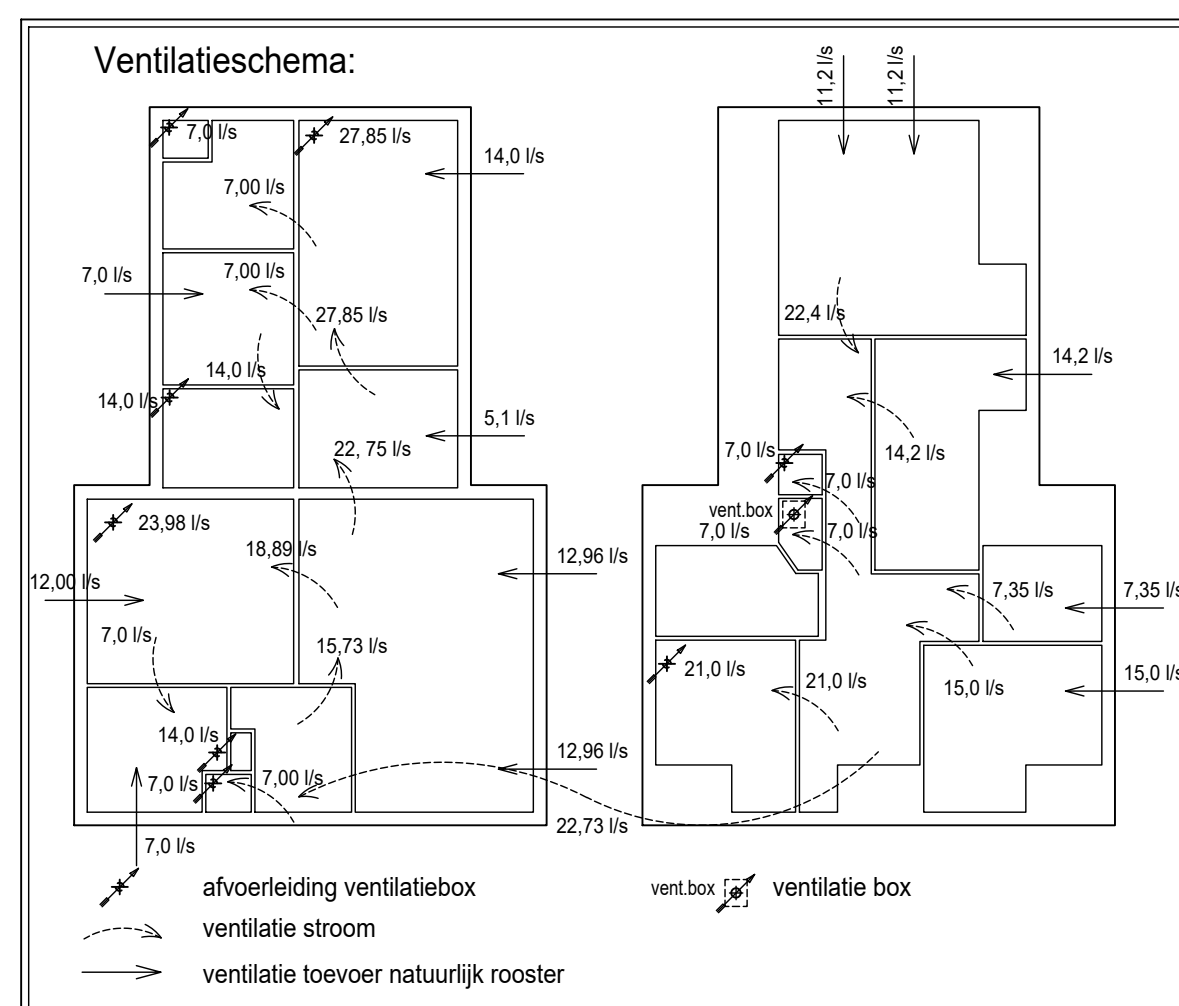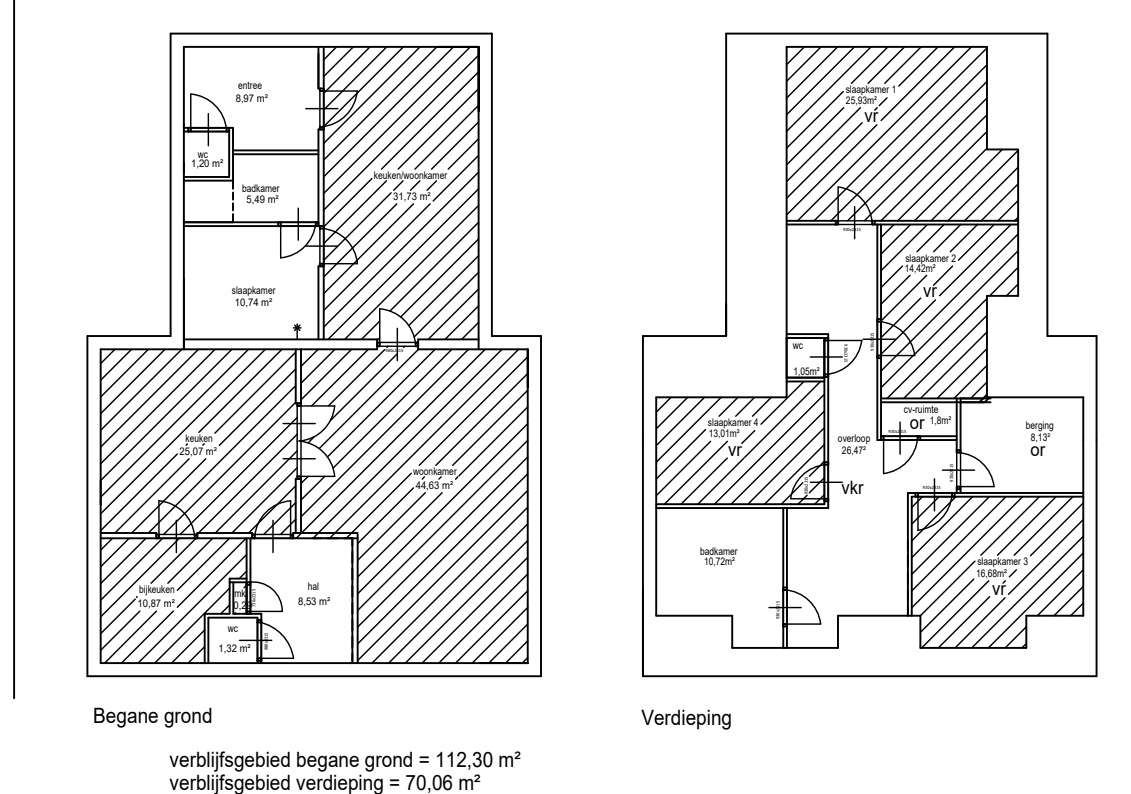

Warmteweerstand (Rc) berekening geveldelen


1	2	3	4	5
1= stuclaag 10mm	2= binnenspouwblad 100mm labetoon	3= isolatie 107mm	4= Open luchtsponw	5= buitenspouwblad 100mm.
Rc totaal =				
$Rc = \frac{\sum R_m}{R_m = d(m) / \lambda}$				
$\lambda = 0,91 W/(m.K)$				
$\lambda = 0,56 W/(m.K)$				
$\lambda = 1,05 W/(m.K)$				
$R_m = 0,01 m^2K/W$				
$R_m = 0,17 m^2K/W$				
$R_m = 5,02 m^2K/W$				
$R_m = 0,08 m^2K/W$				
$R_m = 0,17 m^2K/W$				
$R_m = 0,09 m^2K/W$				
$Rc = 5,36 m^2K/W$				

Vloer en dak Rc waarde vanuit leverancier


VV = verdelers vloerverwarming, vloerverwarming t.p.v. koken, eten, bijkoken en toilet op de begane grond. Op de verdieping alleen de badkamer. Plaats van de verdelers in de berging in overleg met opdrachtgever.

ruimte voorzien van rookmelder rookmelders 220 volt. Bepassen, seriegeschakeld, aangesloten op het lichtnet voorzien van rookstroom en een backup batterij. Een en ander conform NEN 2555.


VT = verblijfsruimte
Vkr = verkeersruimte
OR = onbwoonde ruimte

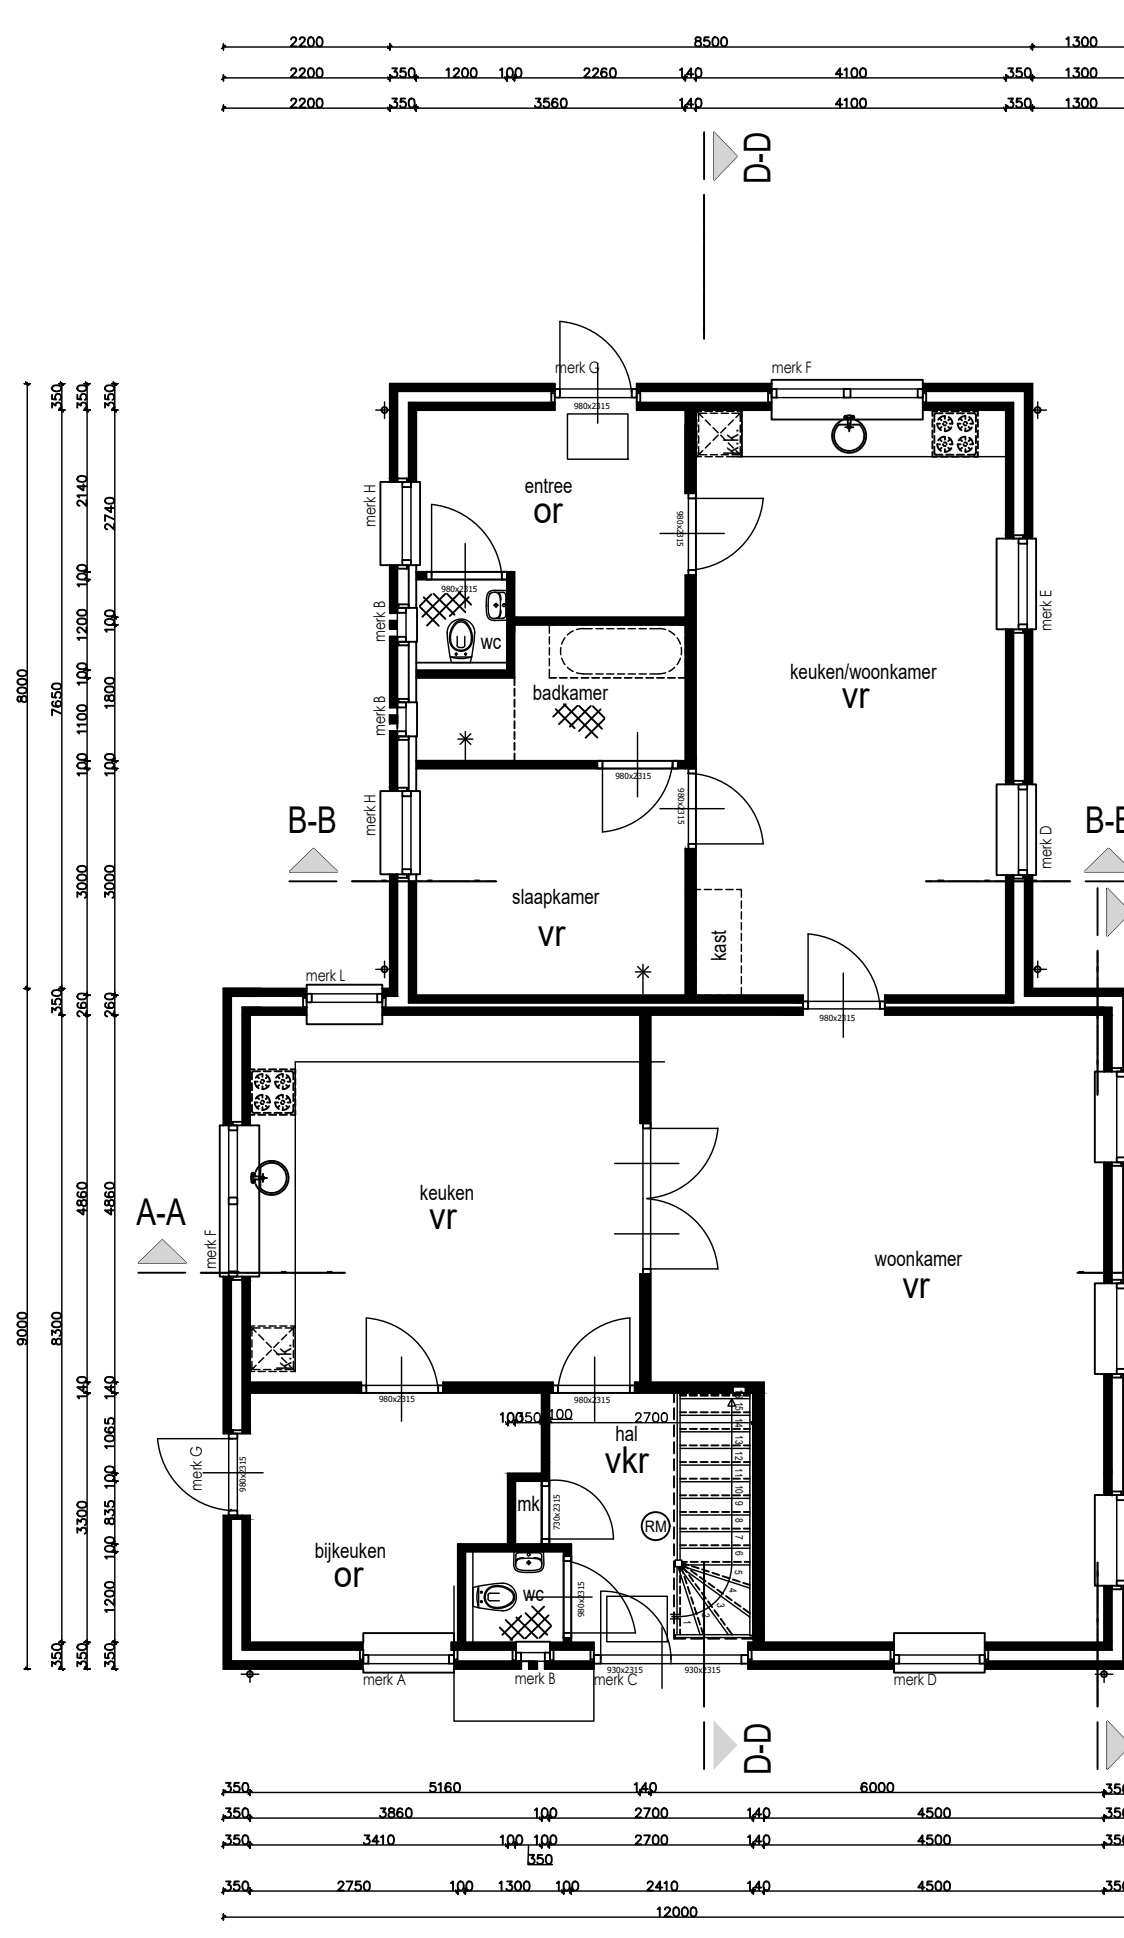

Kukenindeling, aansluitpunten en electra volgens tekening keukenleverancier

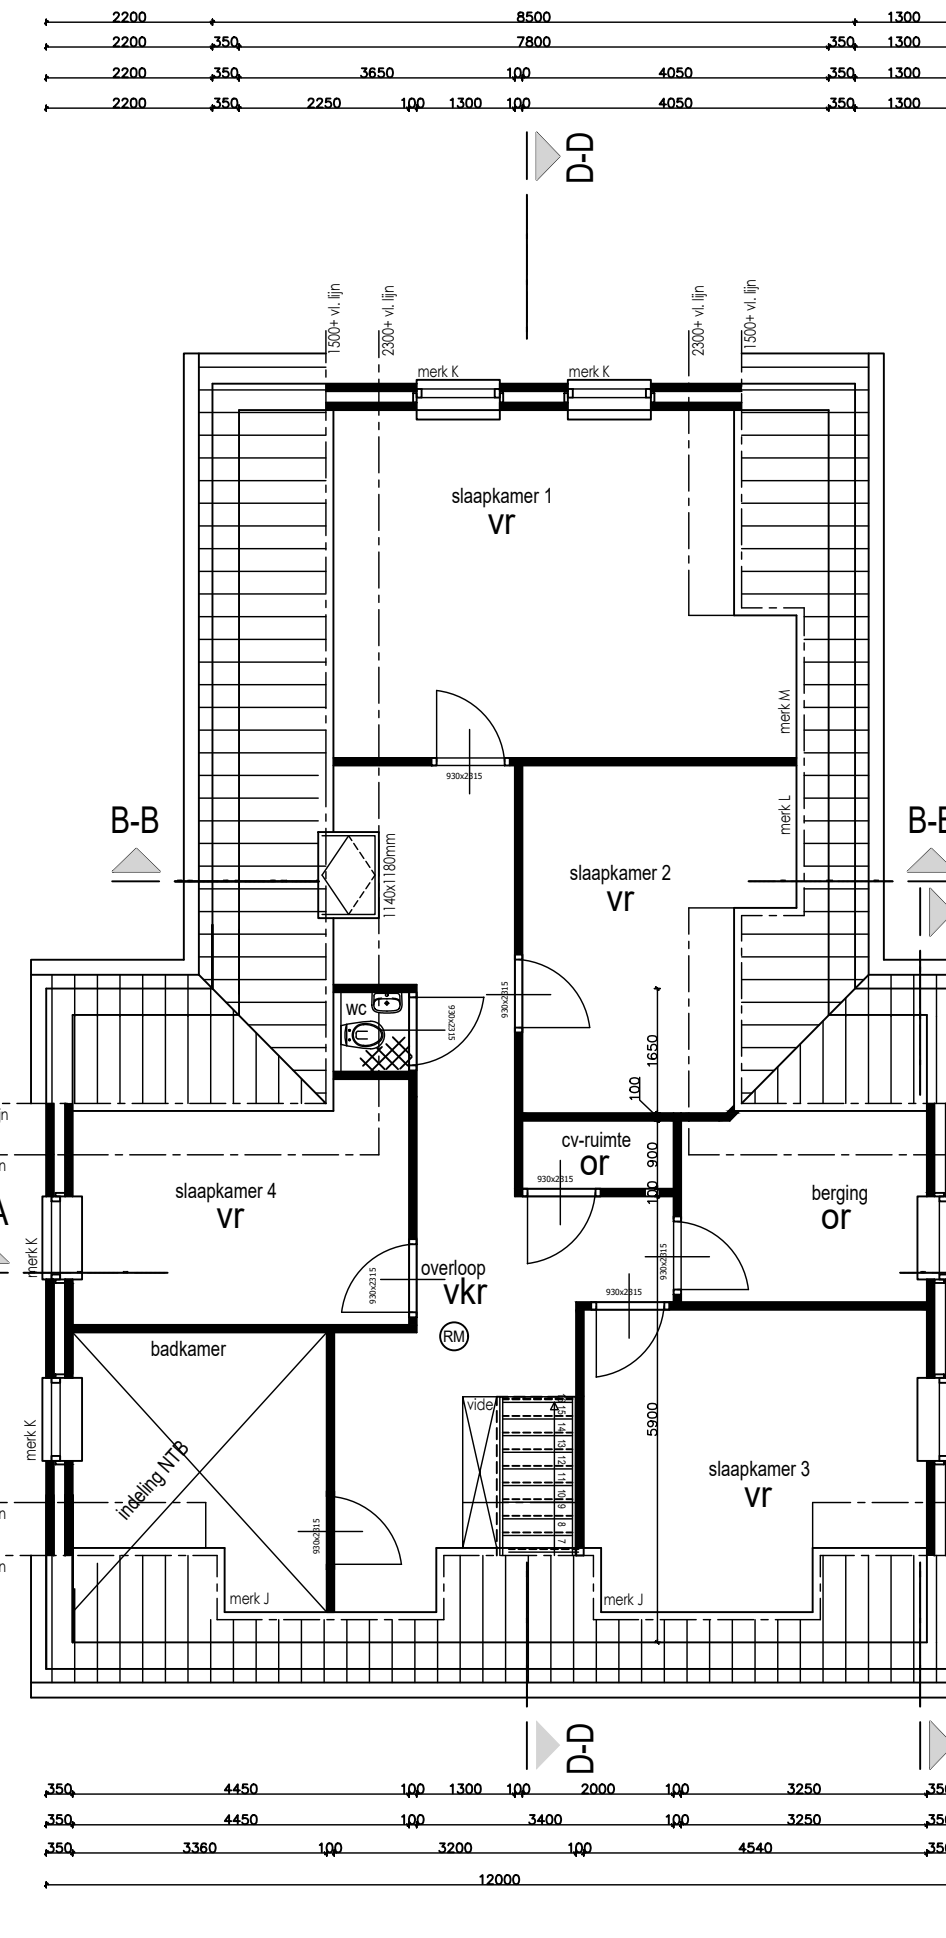

Badkamerindeling, aansluitpunten en electra e.d. volgens tekening badkamerleverancier

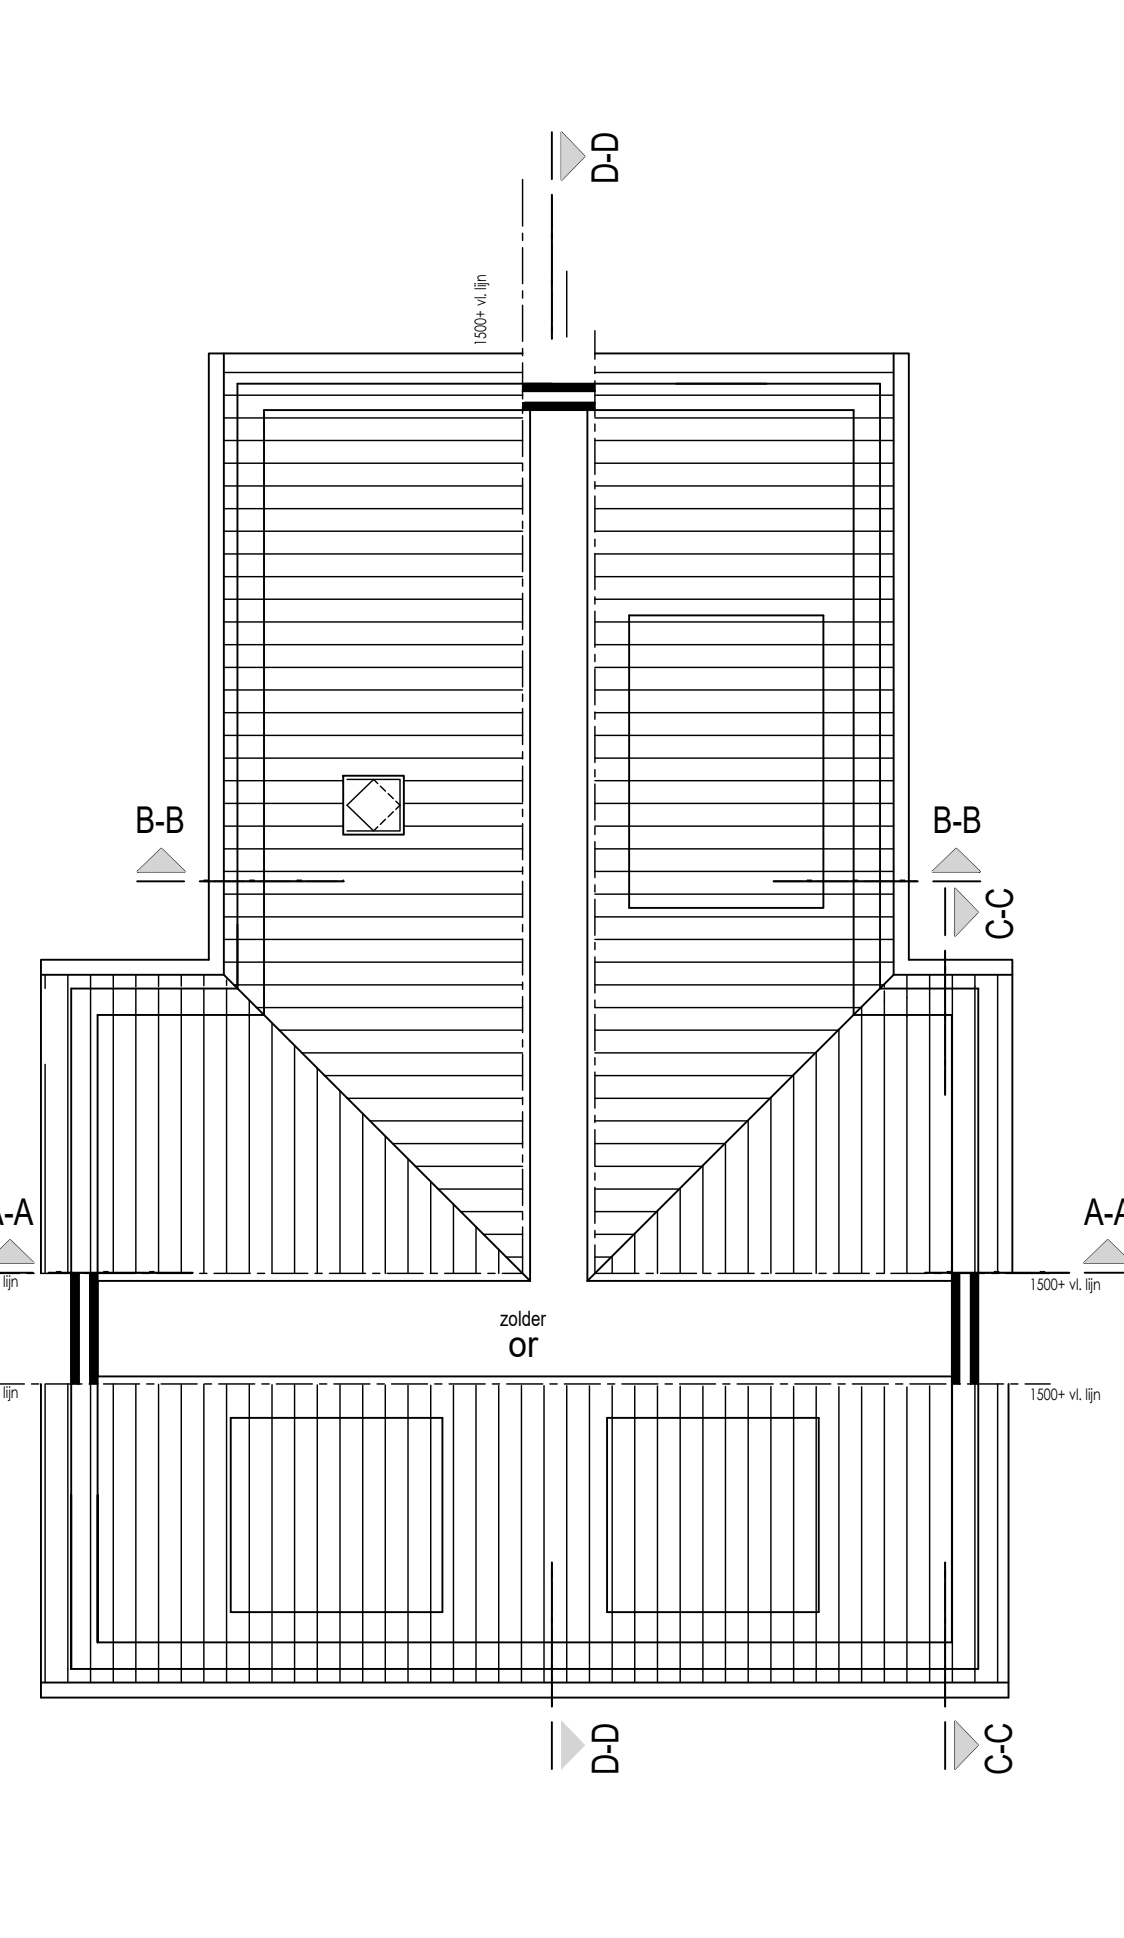

Renvooi ventilatie

1	wasdroger
2	wasmachine
3	cv ketel
4	kolom
5	veiligheidsbeglazing
6	dubbele beglazing, HR++
7	U-waarde 1,0 W/m²K
8	ZTA-waarde 0,60
9	mechanische ventilatie afvoerpunt
10	separaat kanaal afzuigkap
11	mvt box
12	ventilatorooster
13	mechanische ventilatie


Kleur- en materiaalstaat

metsewerk	baksteen
metsewerk trasmaam	baksteen
voegwerk	cement
voegwerk trasmaam	cement
gevelbekleding	eiken staand
raam kozijnen	d.r. meranti
ramen	d.r. meranti
deurkozijnen	d.r. meranti
deuren	merbau
dakbedekking	dakpannen VH/OVH
windveer	hout
goet	zink
hwa	zink

waalformaat, rood geuanceerd, wildverband
waalformaat, rood geuanceerd, wildverband
verdiept, grijs
verdiept, donker grijs
blank
crème/wit
crème/wit
crème/wit
groen
donkerblauw gesmoordmat zwart NTB
crème/wit
natuurel

SITUATIE:

kad.bek.gem.:
sectie/nr.:
schaal:
adres:

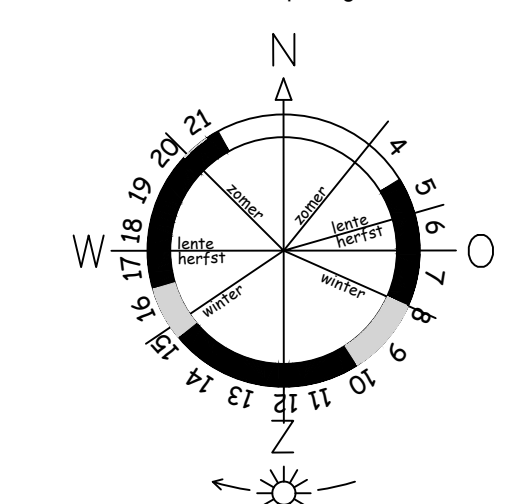

21-9-2016	Woning aangepast	Mh
28-9-2016	Groot hoogte+ maatvoering berging aangepast	Mh
gewijzigd	omschrijving	get.

opdrachtgever: B.F. Luththold
Filipsweg 15
7165 BL Rietmolen
06 - 17866326
onderdeel: Bouwaanvraag bouwkundig

Kormelink

1 Hatt 2, 7165 BV RIETMOLEN
T (0545) 221281
F (0545) 221454
E info@kormelinkbouw.nl
I www.kormelinkbouw.nl

Nieuwbouw woning fam. Luththold	
datum: 14-4-2016	get. PL gnc. schaal 1/100
order: 11532	blad nr. BA-01

© auteursrechten voorbehouden