


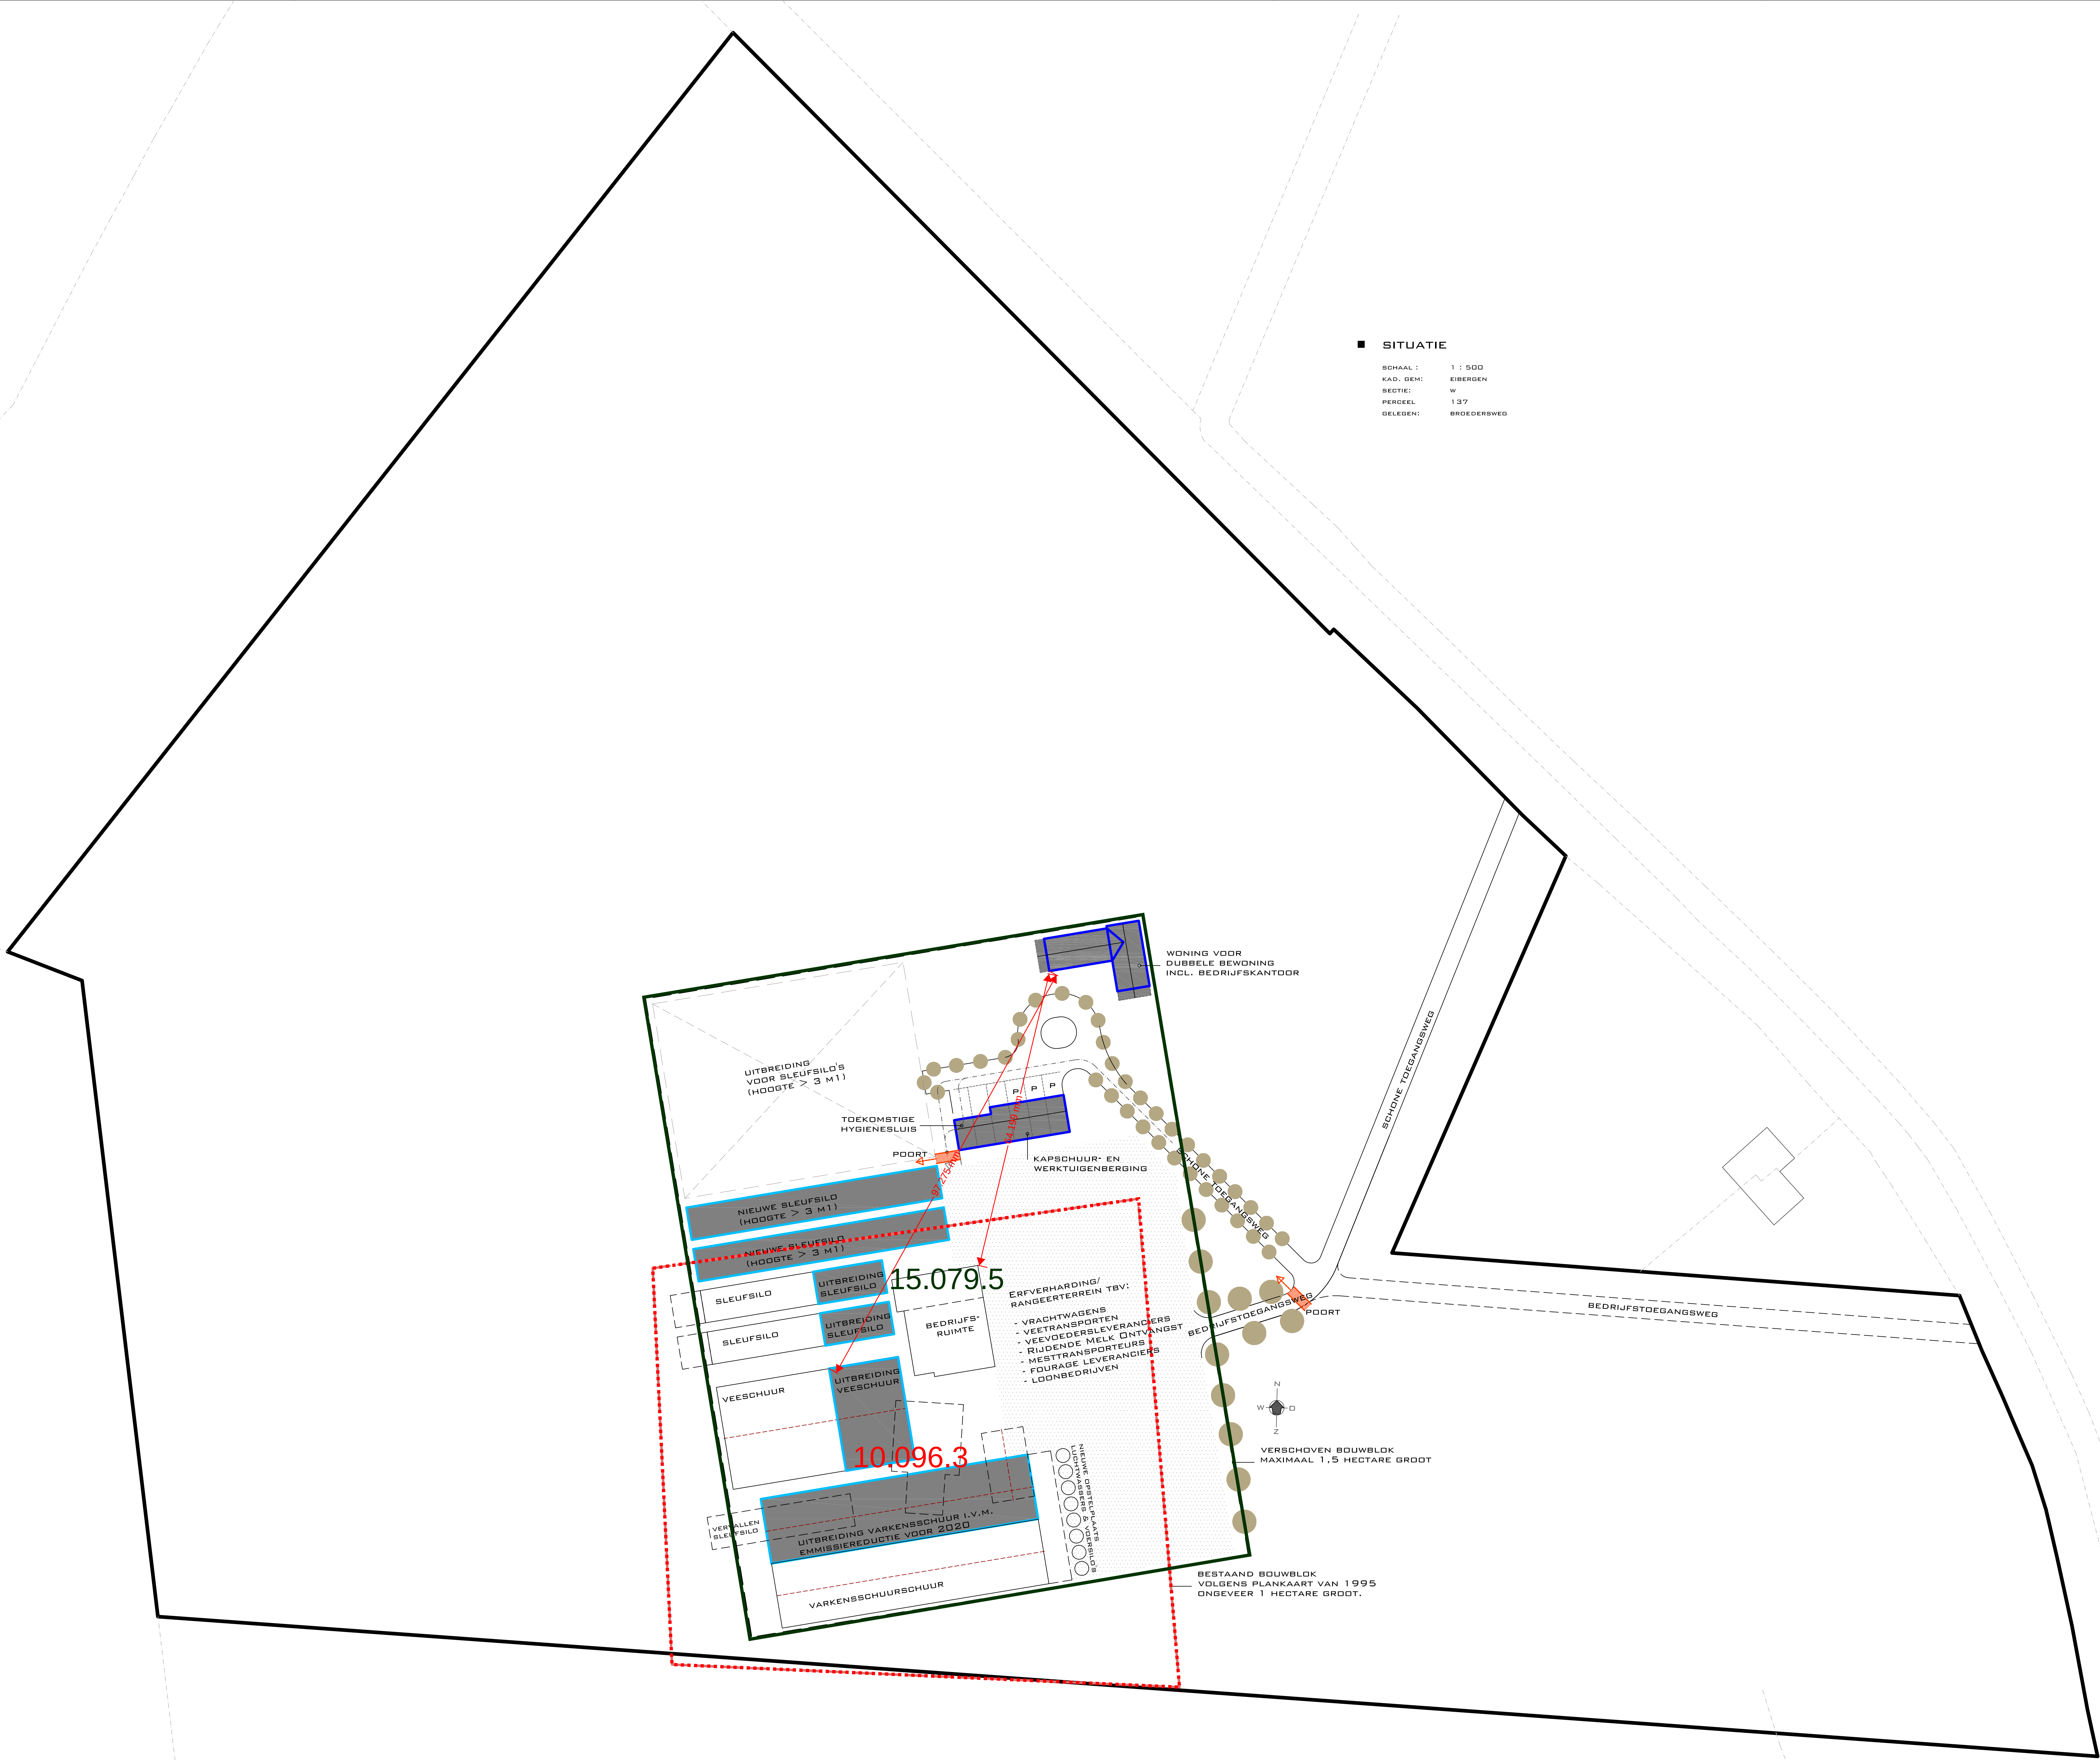


SITUATIE

SCHAAL: 1 : 500
KAD. GEM: EBERGEN
SECTIE: W
PERCEEL: 137
DELEGEN: BROEDERSWEG

[Blue outline] = BEBOUWING VERGUNNINGSAANVRAAG
[Red outline] = TOEKOMSTIGE UITBREIDING

MATEN IN HET WERK TE CONTROLLEREN / IN OVERLEG AAN TE PASSEN

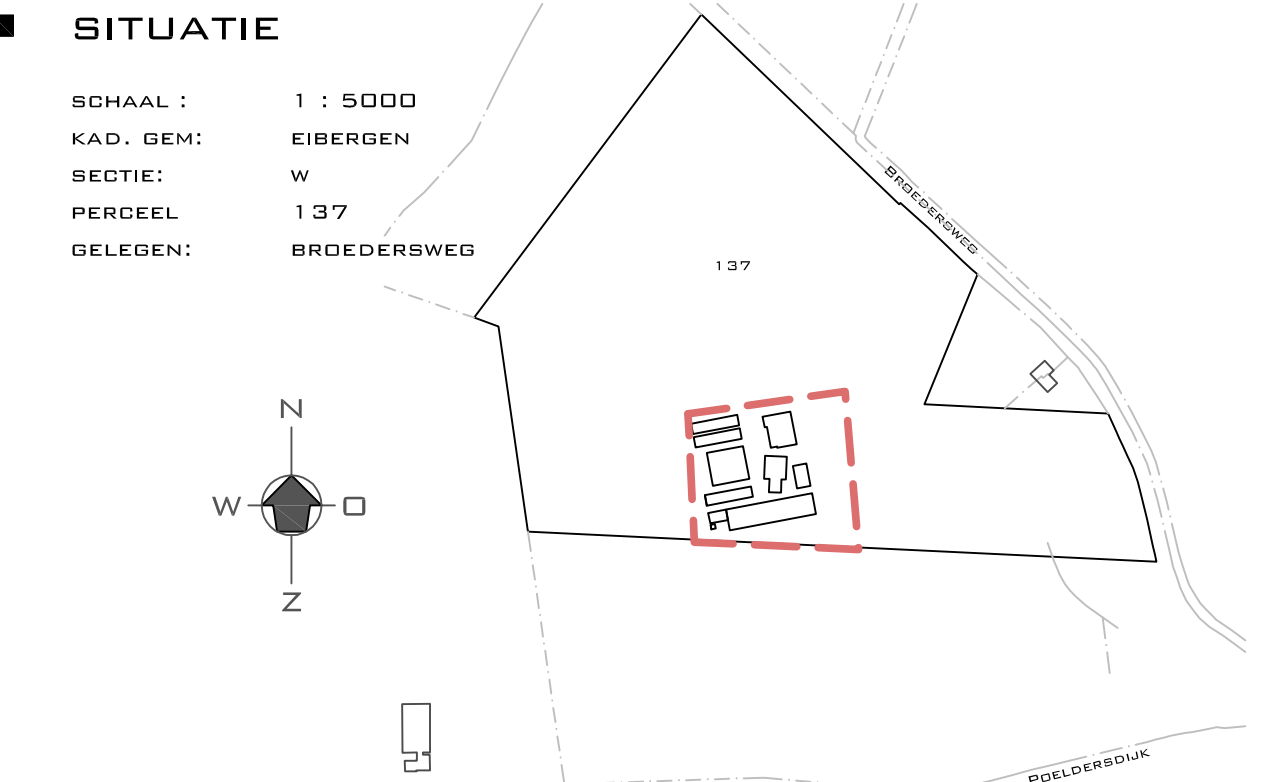

HET VOORNEEMEN TOT VERVANDE BEDRIJFSBOUWINGEN TE BELTRUM

SITUATIE

SCHAAL: 1 : 5000
KAD. GEM: EBERGEN
SECTIE: W
PERCEEL: 137
DELEGEN: BROEDERSWEG

OPDRACHTGEVER

FAM. TE POELE
BROEDERSWEG 5
7156 RH BELTRUM
T - 05 44 48 20 74
@ - x@y.nl

D1 SIT 2014-021

DATUM

11-07-2016
13-07-2016

AD

LINE'S ARC'S
HENRI HUMMELINK

ONTWERP + TEKENSTUDIO VOOR HUIS EN TUIN

LEHARSTRAAT 12
7132 AS LICHTENVOORDE

HOBEL
E-MAIL
WEB
KVK
RABOBANK

06 53 37 08 92
HHUMMELINK@LINE'S-ARC'S.NL
WWW.LINE'S-ARC'S.NL
ARNHEM 00222236
1173.65.289

DE TEKENING IS EIGENDOM VAN LINE'S-ARC'S. ZONDER SCHRIFTELIJKE TOESTEMMING VAN LINE'S-ARC'S MAG NIETS VAN DEZE TEKENING WORDEN GEREPRODUCEERD, REPRODUCEREN, OF ANDERZINS GEBRUIKT WORDEN. NIET NIET VAN DE TEKENING