

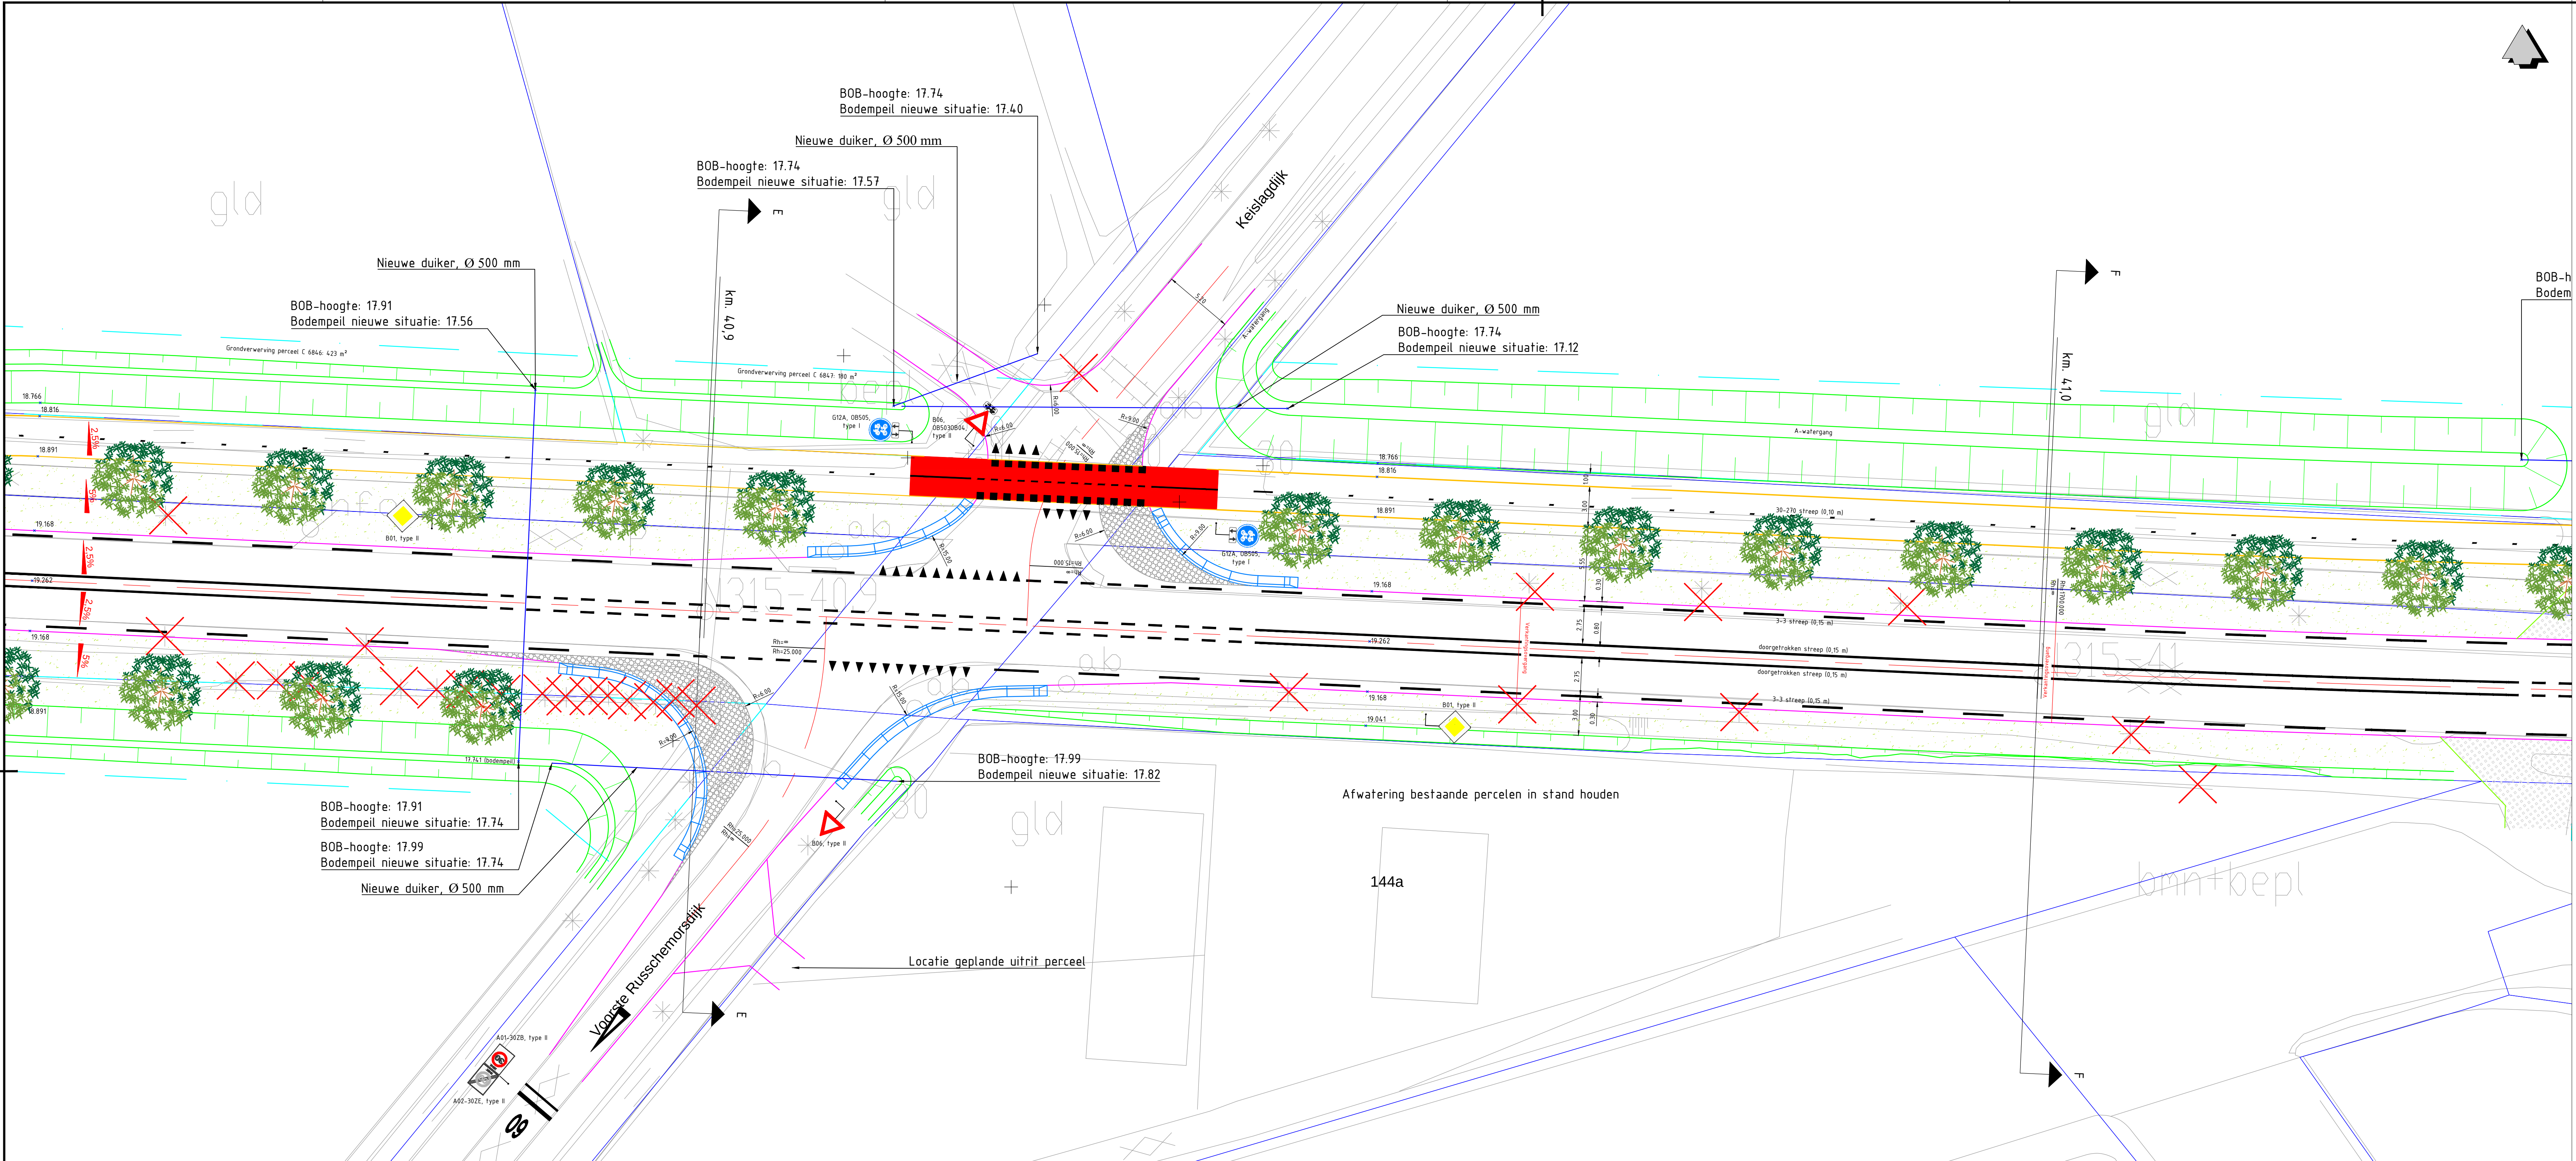


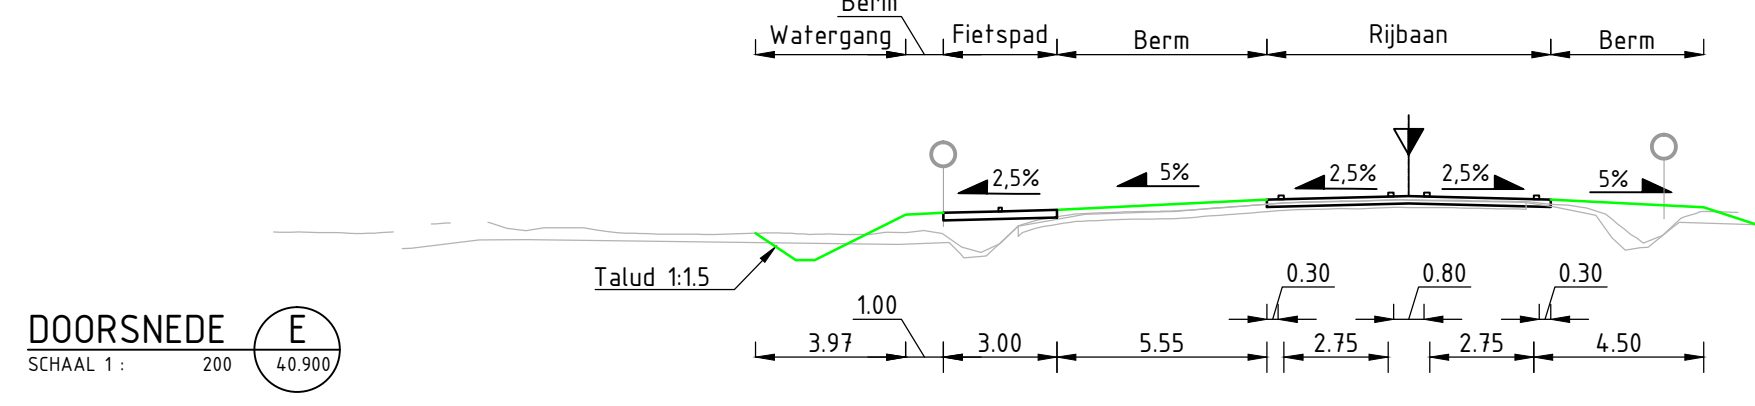


- Algemeen (bestaand)

 - verkeersbord
 - wegwijzer
 - boom
 - lichtmast
 - straatkol/trottoirkol
 - inspectiepoot
 - Telecom kast
 - haltepaal
 - beton verharding
 - straatwerk
 - asfalt verharding
- Project (nieuwe situatie)

 - kant verharding rijbaan
 - kant verharding fietspad
 - kant verharding voetpad
 - trottoirband
 - opsluitband
 - rws-band
 - leionband
 - uitritblokken
 - duiker
 - grondwerkleijn
 - talud steiler dan 1:7
 - kadastrale grens
 - aankoopgrens
 - verwijderen boom
 - planten boom
 - tegelsverharding
 - grasbetonsteen
 - overrijdbaar weggedeelte (materiaal nader te bepalen)
 - berm (gras)

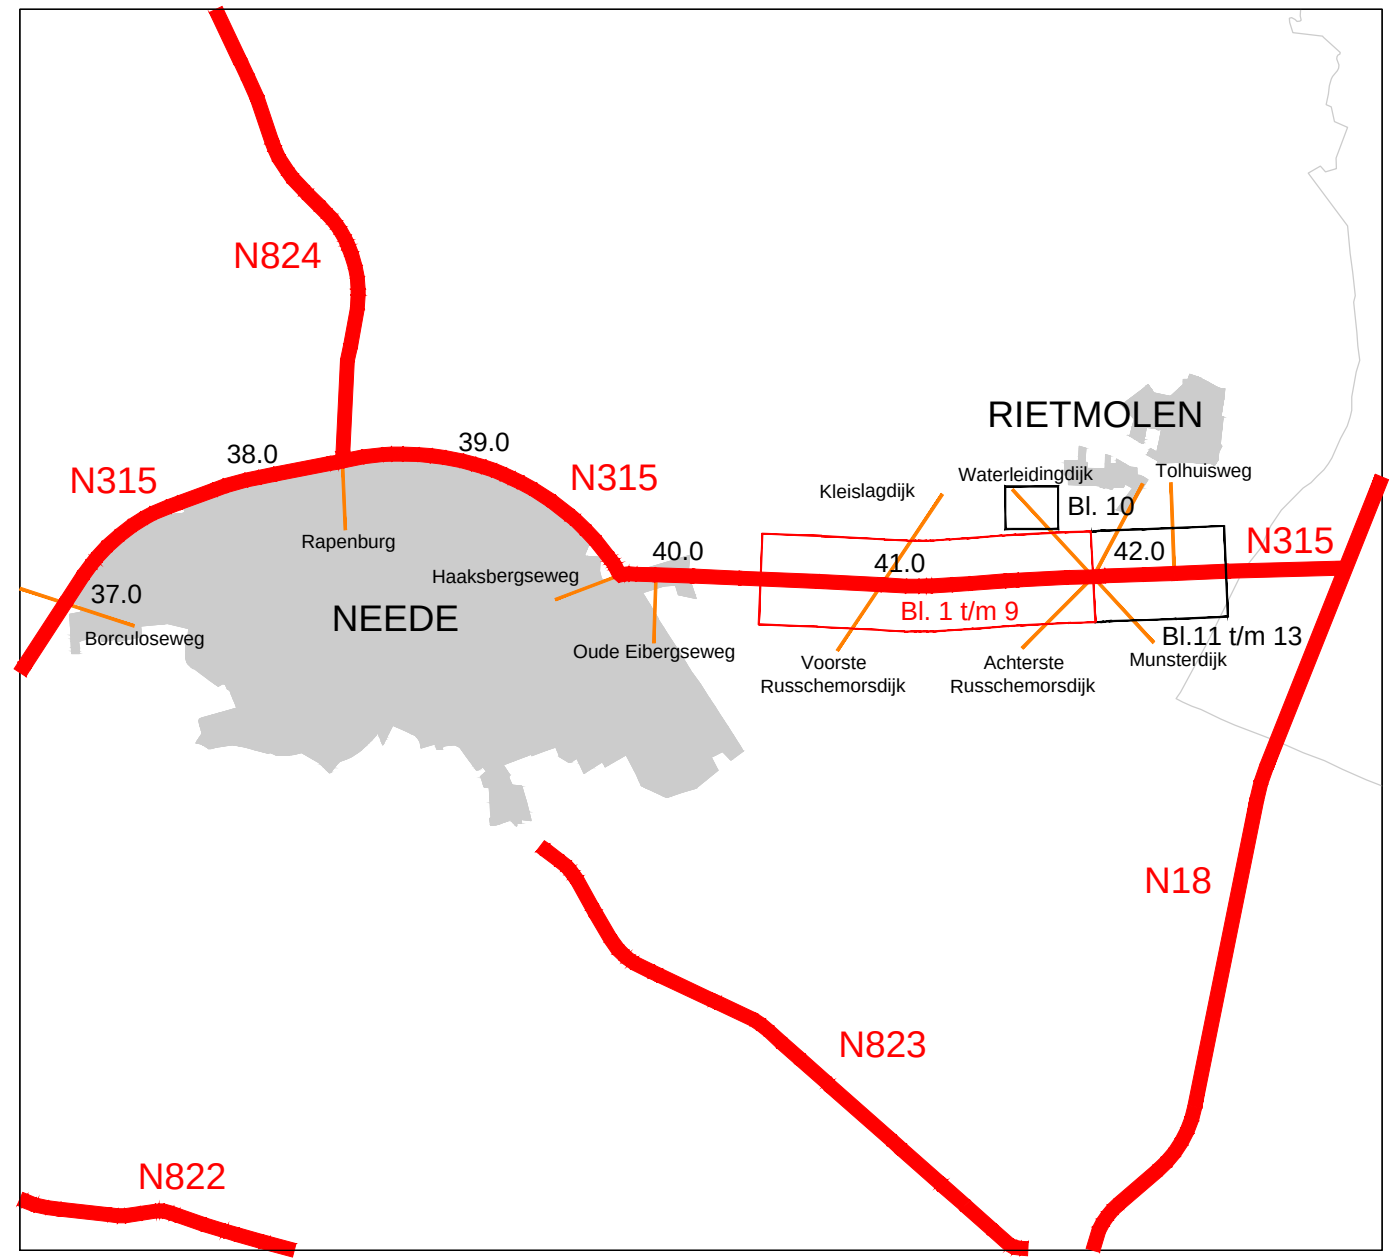

MAAIVELDHOOOGTE IN METERS NIEUWE SITUATIE	18.765	18.816	18.891	19.168	19.262	19.168	18.891	18.765
AFSTAND UIT AS IN METERS NIEUWE SITUATIE	0.00	0.30	0.80	0.30	0.00	0.00	0.00	0.00
MAAIVELDHOOOGTE IN METERS BESTAANDE SITUATIE	18.765	18.816	18.891	19.168	19.262	19.168	18.891	18.765

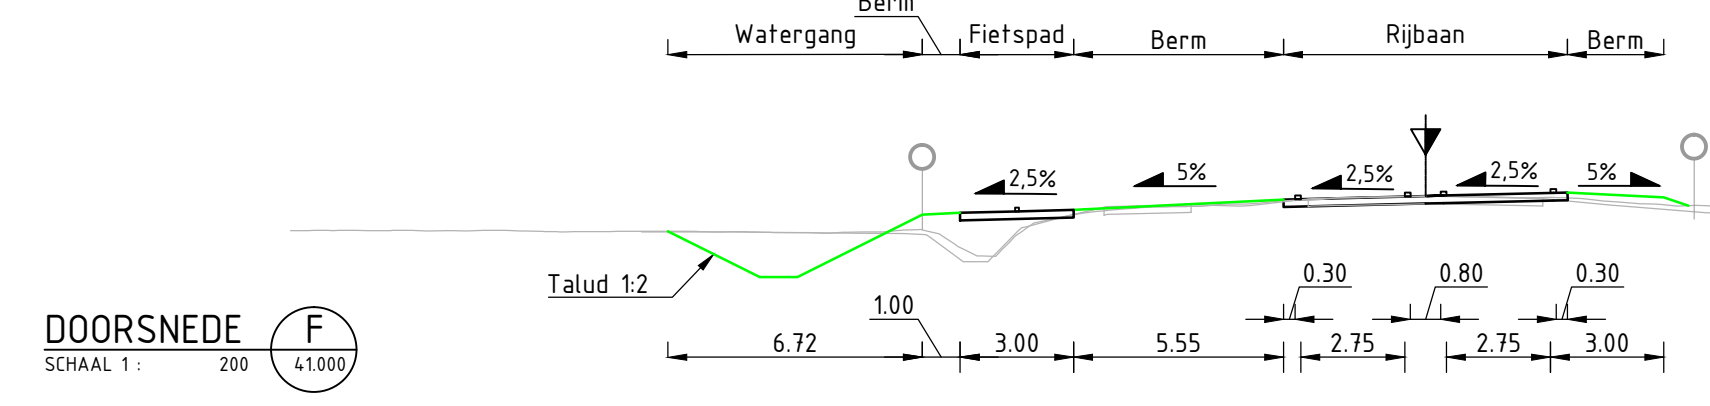

MAAIVELDHOOOGTE IN METERS NIEUWE SITUATIE	18.765	18.816	18.891	19.168	19.262	19.168	18.891	18.765
AFSTAND UIT AS IN METERS NIEUWE SITUATIE	0.00	0.30	0.80	0.30	0.00	0.00	0.00	0.00
MAAIVELDHOOOGTE IN METERS BESTAANDE SITUATIE	18.765	18.816	18.891	19.168	19.262	19.168	18.891	18.765

4				
3				
2				
1				
code	omschrijving	datum	getekend	gecontroleerd
provincie Gelderland		Afdeling Uitvoering Werken Team Ontwerp en Realisatie Werken		bureau uitbesteding Bono Traffic bv
N315 - traject 127 (Ruurlo - Neele) Haaksbergseweg (Neele - N18) Definitief ontwerp Situatietekening Km. 4.0850 - km. 4.1030				besteknummer: 0000 documenttype: Tekening documentnummer:
getekend	O. Huisman	datum	10-04-17	schaal: 1:200 in 13 bladen, bladnr. 4
gecontroleerd	D. Lems	datum	10-04-17	formaat: 594 x 1189 projectnummer: 60750195
vrijgegeven	B. van Ginkel	datum	10-04-17	tekeningnummer: 60750195-301-04
status	Definitief	versie	1.0	