

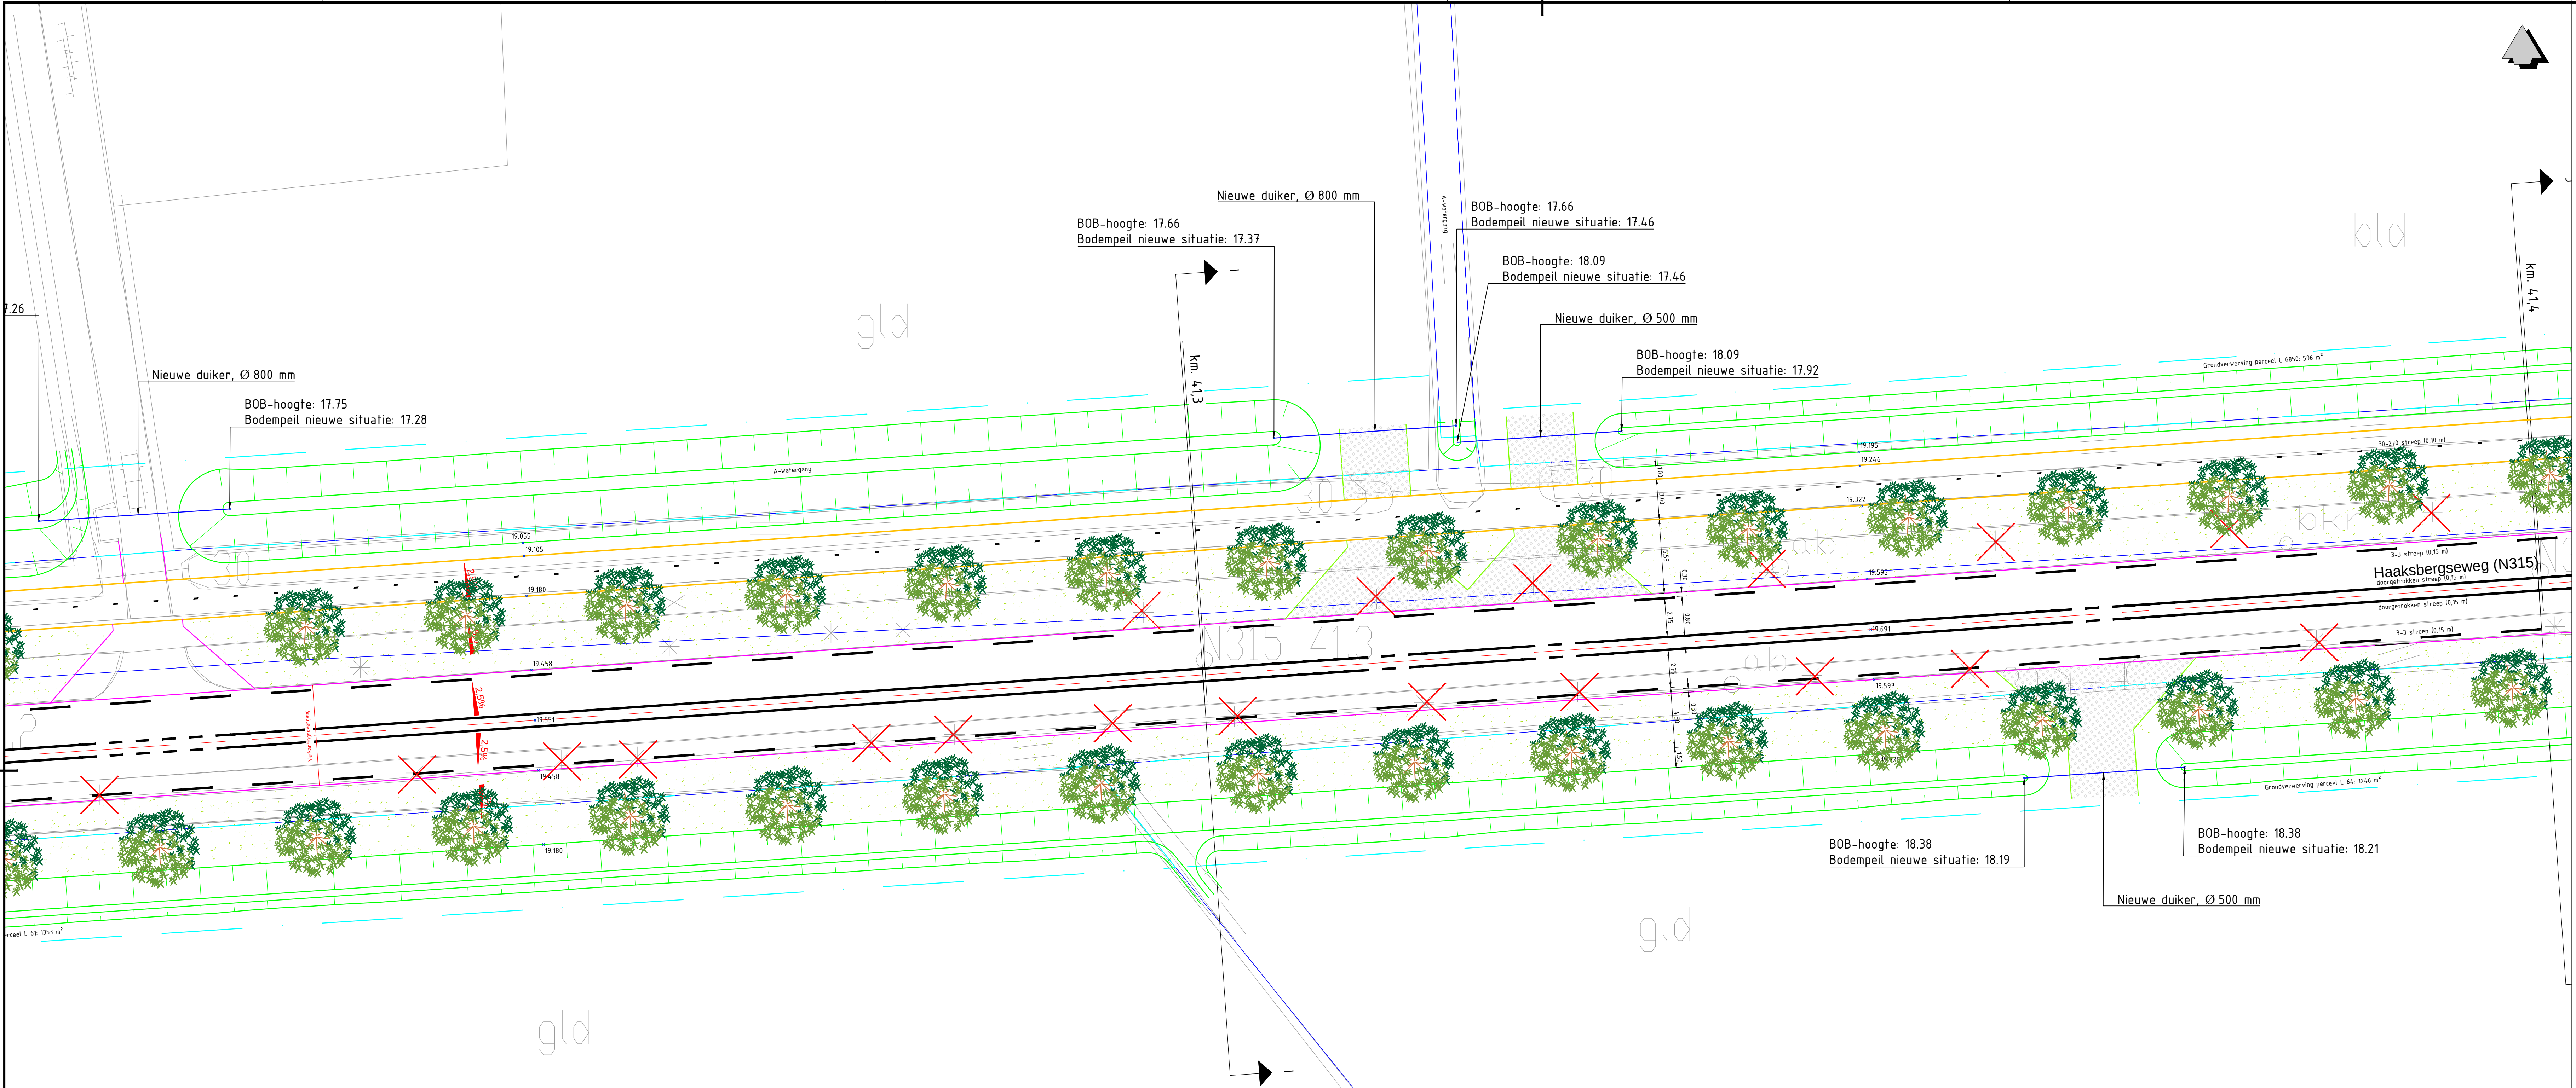


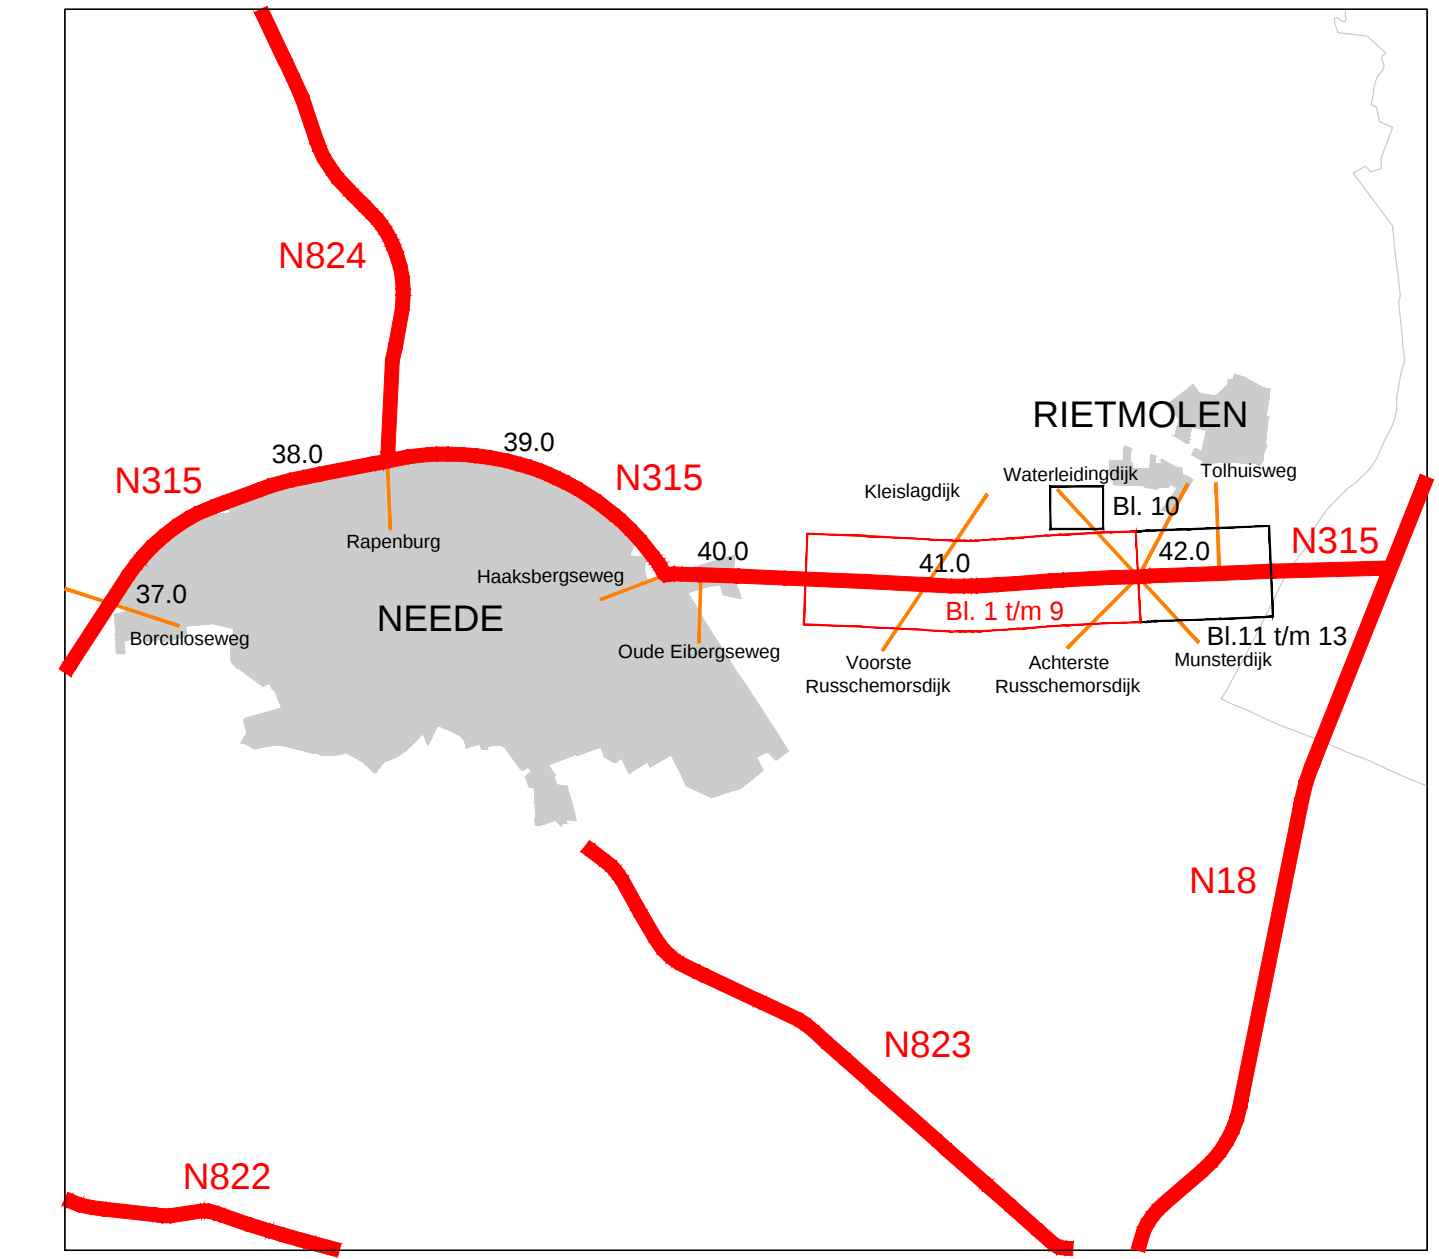

- Algemeen (bestaand)

 - verkeersbord
 - wegwijzer
 - boom
 - lichtmast
 - straatkolk/trottoirkol
 - inspectieput
 - Telecom kast
 - haltepaal
 - beton verharding
 - straatwerk
 - asfalt verharding
- Project (nieuwe situatie)

 - kant verharding rijbaan
 - kant verharding fietspad
 - kant verharding voetpad
 - trottoirband
 - opsluitband
 - rws-band
 - leiconband
 - uitritblokken
 - duiker
 - grondwerkleijn
 - talud steiler dan 1:7
 - kadastrale grens
 - aankoopgrens
 - verwijderen boom
 - planten boom
 - tegelerharding
 - grasbetonsteen
 - overrijdbaar wegedeelte (materiaal nader te bepalen)
 - berm (gras)

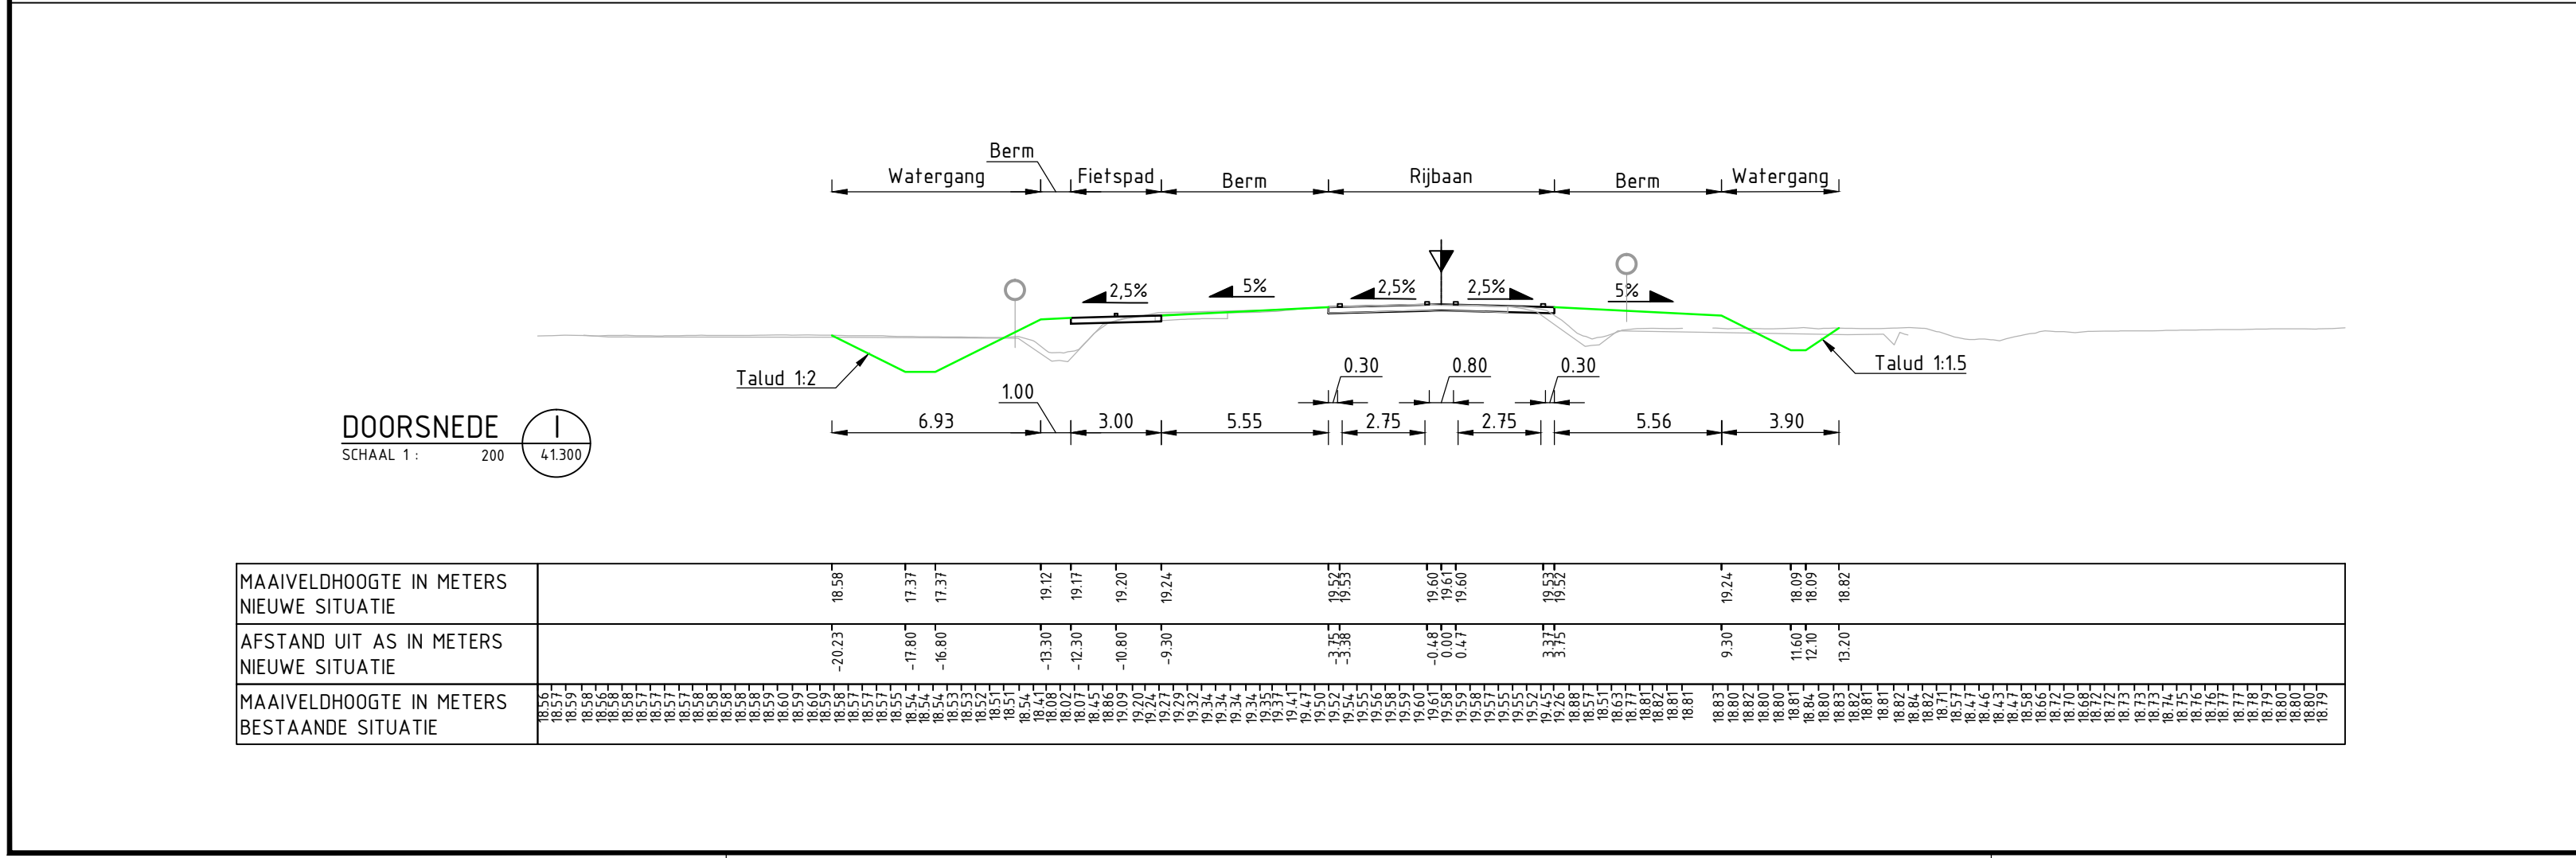

4				
3				
2				
1				
code	omschrijving	datum	getekend	gecontroleerd
provincie Gelderland		Afdeling Uitvoering Werken		bureau uitbesteding  Bono Traffics bv PROJECTS & ADVIS
N315 - traject 127 (Ruurlo - Neele)		besteknummer: 0000		
Haaksbergseweg (Neele - N18)				
Definitief ontwerp		documenttype: Tekening		
Situatietekening		documentnummer: ----		
Km. 41.220 - km. 41.400				
getekend	O. Huisman	datum	10-04-17	schaal: 1:200
gecontroleerd	D. Lems	datum	10-04-17	in 13 bladen, bladnr. 6
vrijgegeven	B. van Ginkel	datum	10-04-17	formaat: 594 x 1189
status	Definitief	versie	1.0	projectnummer: 60750195
				tekeningnummer: 60750195-301-06