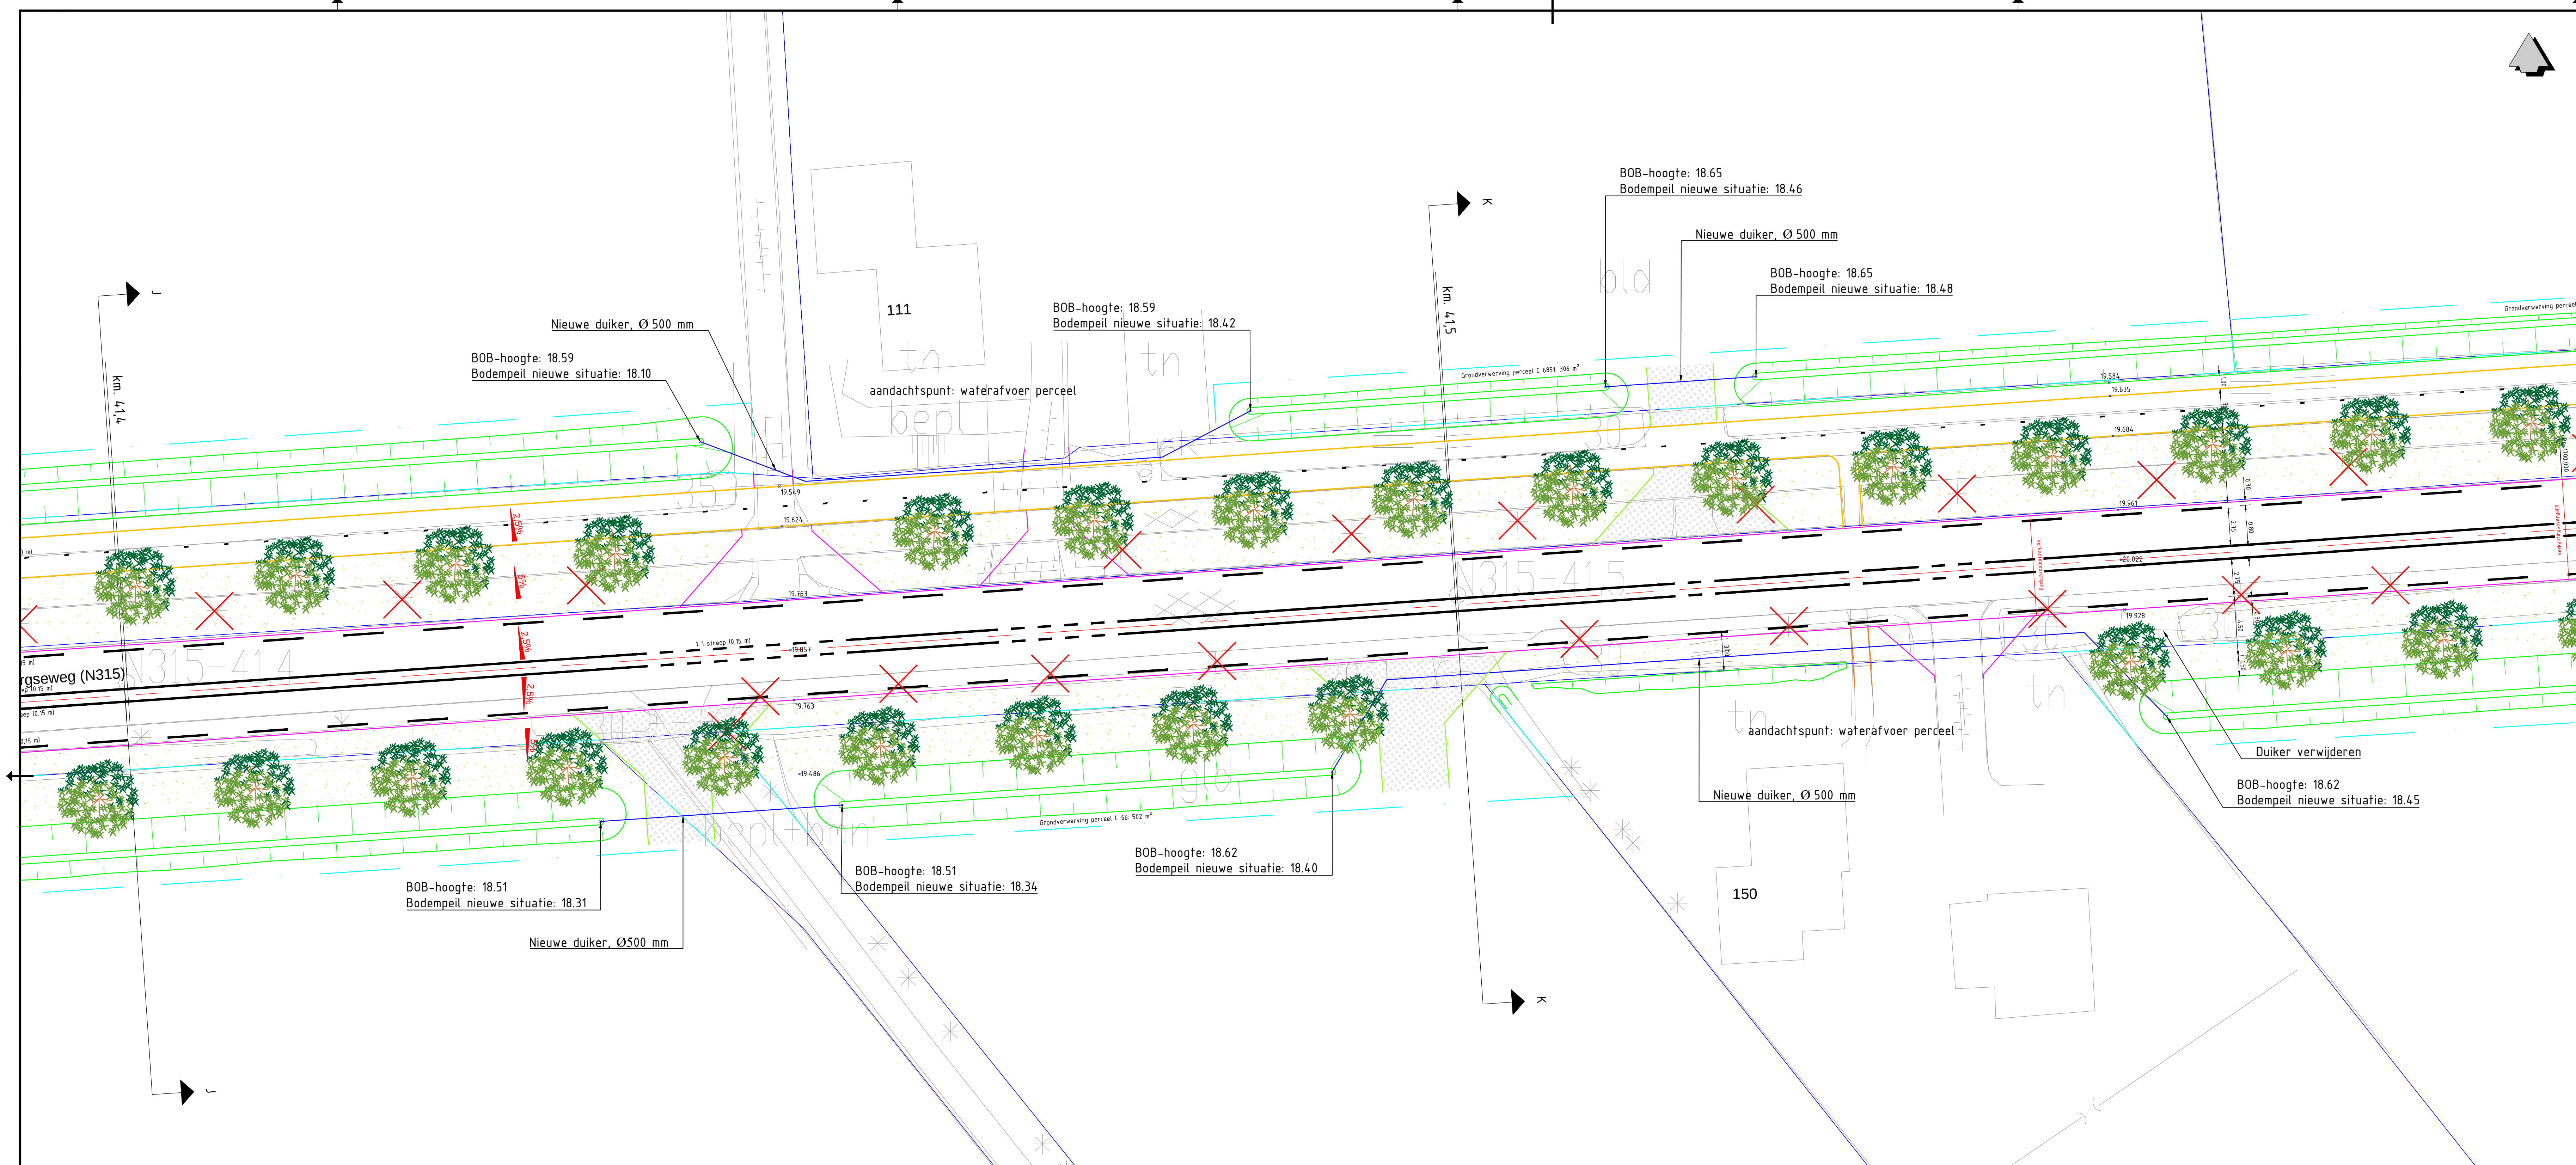


verkeersbord

wegwijzer

boom

lichtmast

straatkolk/trotoirkolk

inspectieput

Telecom kast

haltepaal

beton verharding

straatwerk

asfalt verharding

kant verharding rijbaan

kant verharding fietspad

kant verharding voetpad

trotoirband

opsluitband

rws-band

leicoband

uitritblokken

duiker

grondwerklijn

talud steiler dan 1:7

kadastrale grens

aankoopgrens

verwijderen boom

planten boom

tegelerverharding

grasbetonsteen

overrijdbaar weggedeelte (materiaal nader te bepalen)

berm (gras)

Algemeen (bestaand)

Project (nieuwe situatie)

N824

N315

N315

N315

N18

N823

N822

RIETMOLEN

NEEDE

Haaksbergseweg

Rapenburg

Borculoersweg

Oude Eibergseweg

Voorste Russchemorsdijk

Achterste Russchemorsdijk

Muntseweg

Talhuusweg

Kleudagdik

Waterbedding

Bl. 10

Bl. 1 t/m 9

Bl. 11 t/m 13

4

3

2

1

code

omschrijving

datum

getekend

gecontroleerd

provincie

Gelderland

Afdeling Uitvoering Werken

Team

Ontwerp en Realisatie Werken

bureau uitbesteding

Bono Traffics bv

N315 - traject 127 (Ruurlo - Neele)

Haaksbergseweg (Neele - N18)

Definitief ontwerp

Situatietekening

Km. 41.400 - km. 41.580

besteknummer:

0000

documenttype:

Tekening

documentnummer:

60750195-301-07

getekend

O. Huisman

datum

10-04-17

schaal:

1:200

in 13 bladen, bladnr. 7

gecontroleerd

D. Lems

datum

10-04-17

formaat:

594 x 1189

projectnummer:

60750195

vrijgegeven

B. van Ginkel

datum

10-04-17

tekeningnummer:

60750195-301-07

status

Definitief

versie

1.0

E:\Projecten\2015\VL_0004_002_001 Gelderland_DD_N315_Haaksbergseweg\1's_Neele en N18\Producten\GenV\2D-ontwerp\DD\N315-42750195-301-HAABSBERGSEWEG_V1.0.dwg