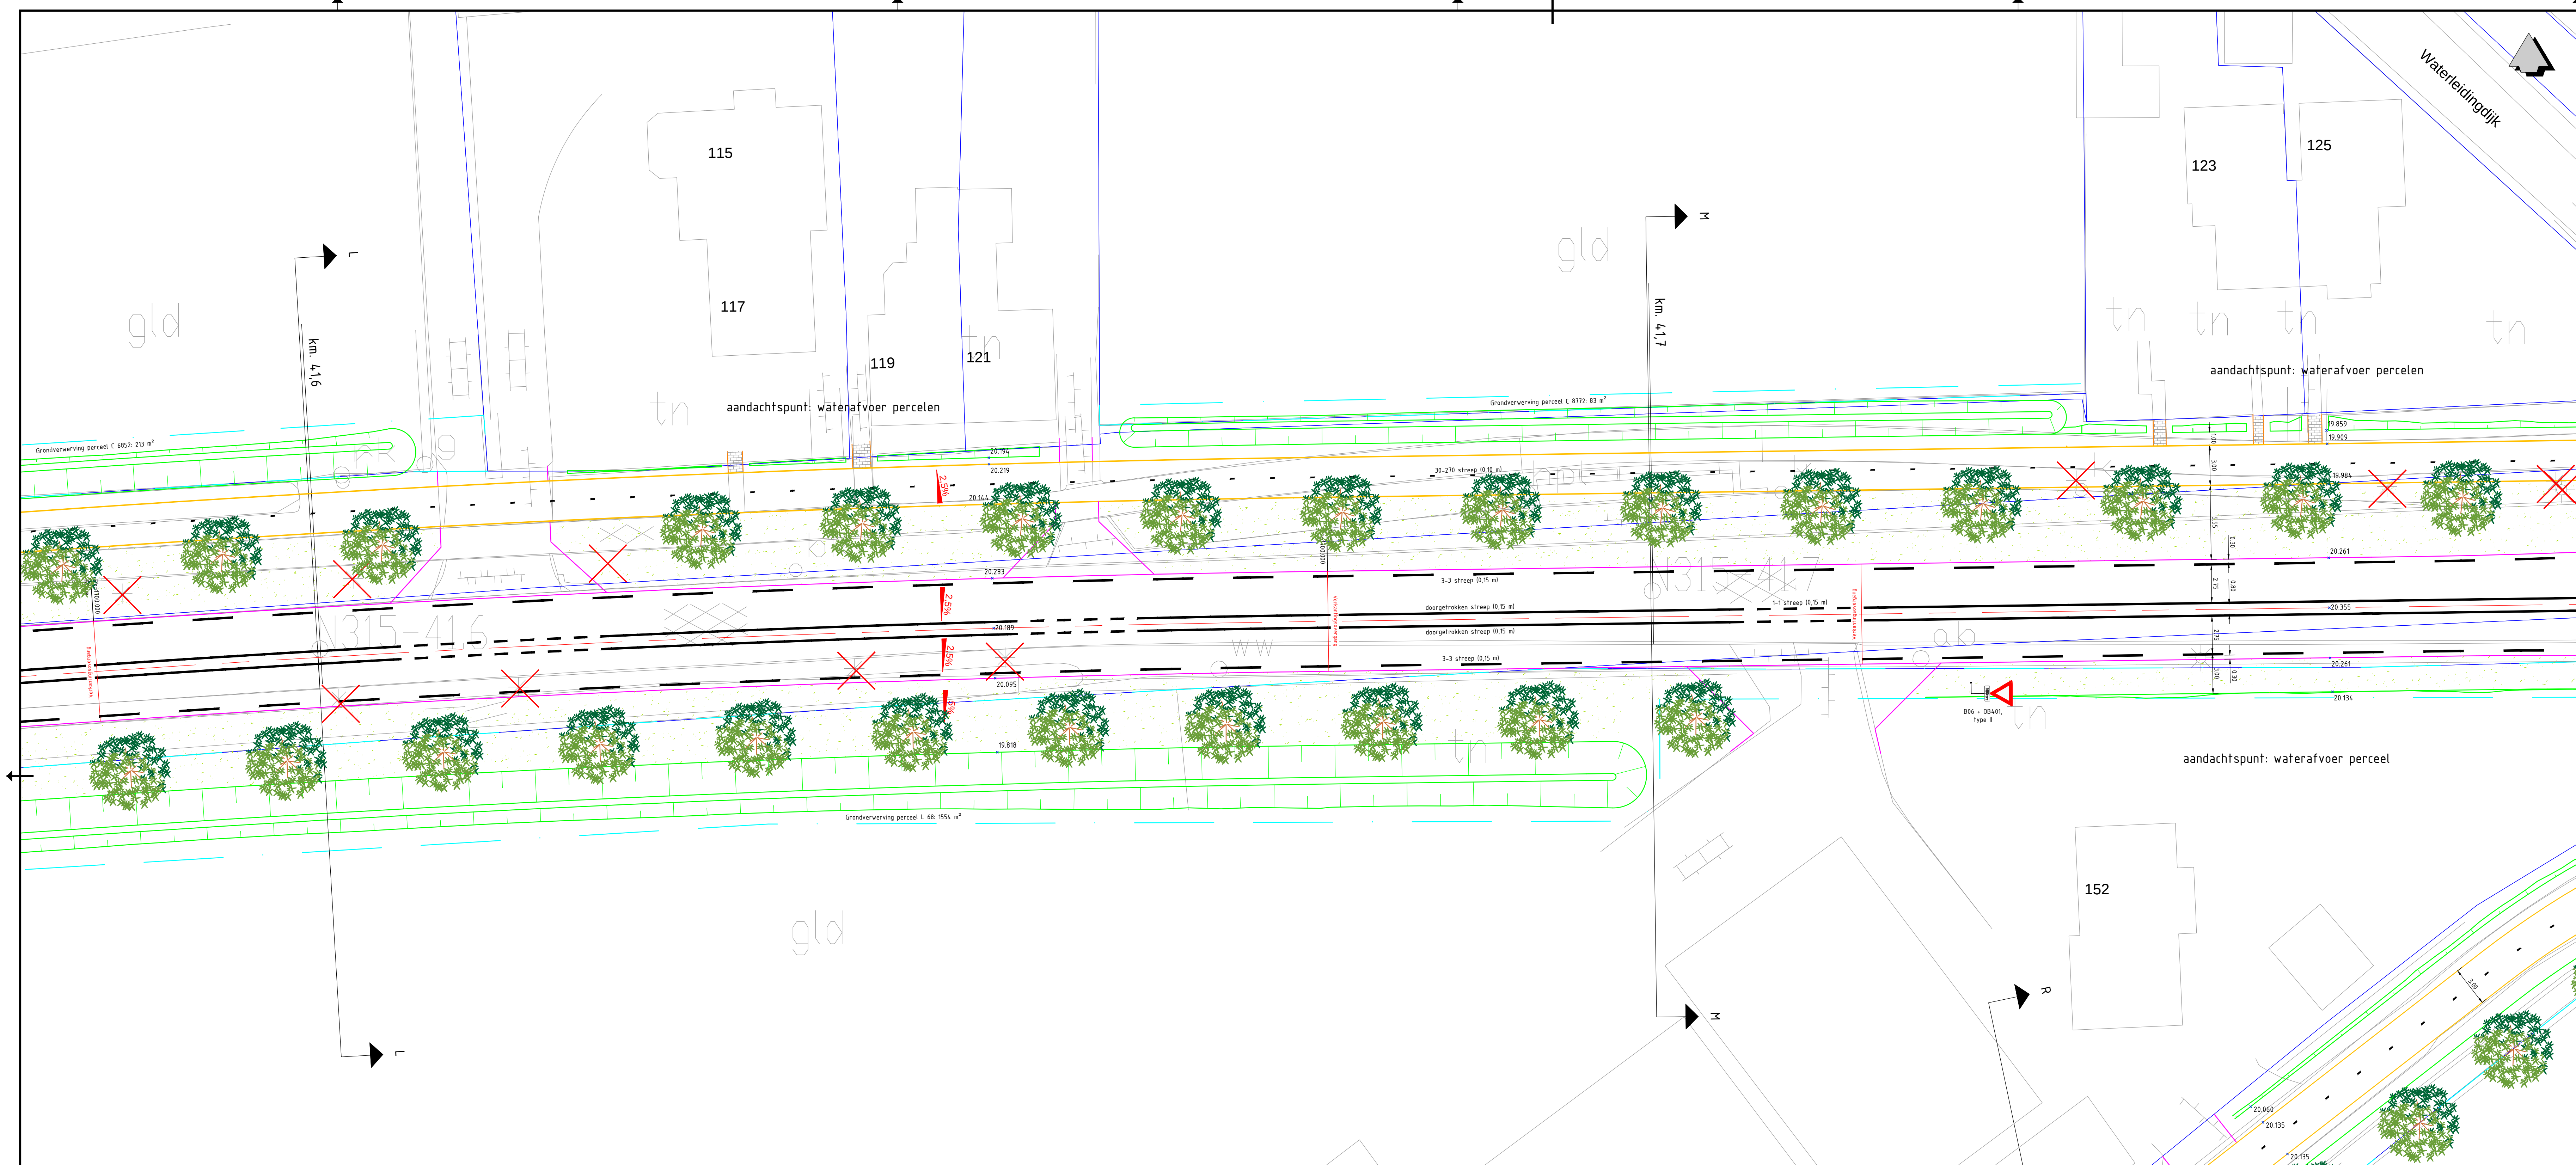


Algemeen (bestaand)

verkeersbord

wegwijzer

boom

lichtmast

straatkolk/trottoirkolk

inspectieput

Telecom kast

haltepaal

beton verharding

straatwerk

asfalt verharding

Project (nieuwe situatie)

kant verharding rijbaan

kant verharding fietspad

kant verharding voetpad

trottoirband

opsluitband

rws-band

leiconband

uitritblokken

duiker

grondwerkleijn

talud steiler dan 1:7

kadastrale grens

aankoopgrens

verwijderde boom

planten boom

tegelerharding

grasbetonsteen

overrijdbaar wegedeelte (materiaal nader te bepalen)

berm (gras)

4

3

2

1

code	omschrijving	datum	getekend	gecontroleerd
	provincie			
	Gelderland			
	Afdeling Uitvoering Werken			
	Team			
	Ontwerp en Realisatie Werken			
	N315 - traject 127 (Ruurlo - Neele)			
	Haaksbergseweg (Neele - N18)			
	Definitief ontwerp			
	Situatietekening			
	Km. 41580 - km. 41770			
	getekend	O. Huisman	datum	10-04-17
	gecontroleerd	D. Lems	datum	10-04-17
	vrijgegeven	B. van Ginkel	datum	10-04-17
	status	Definitief	versie	1.0
			schaal:	1:200
			in 13 bladen, bladnr.	8
			formaat:	594 x 1189
			projectnummer:	60750195
			tekeningnummer:	60750195-301-08

bureau uitbesteding

BonoTraffic bv

besteknummer:

0000

documenttype:

Tekening

documentnummer: