


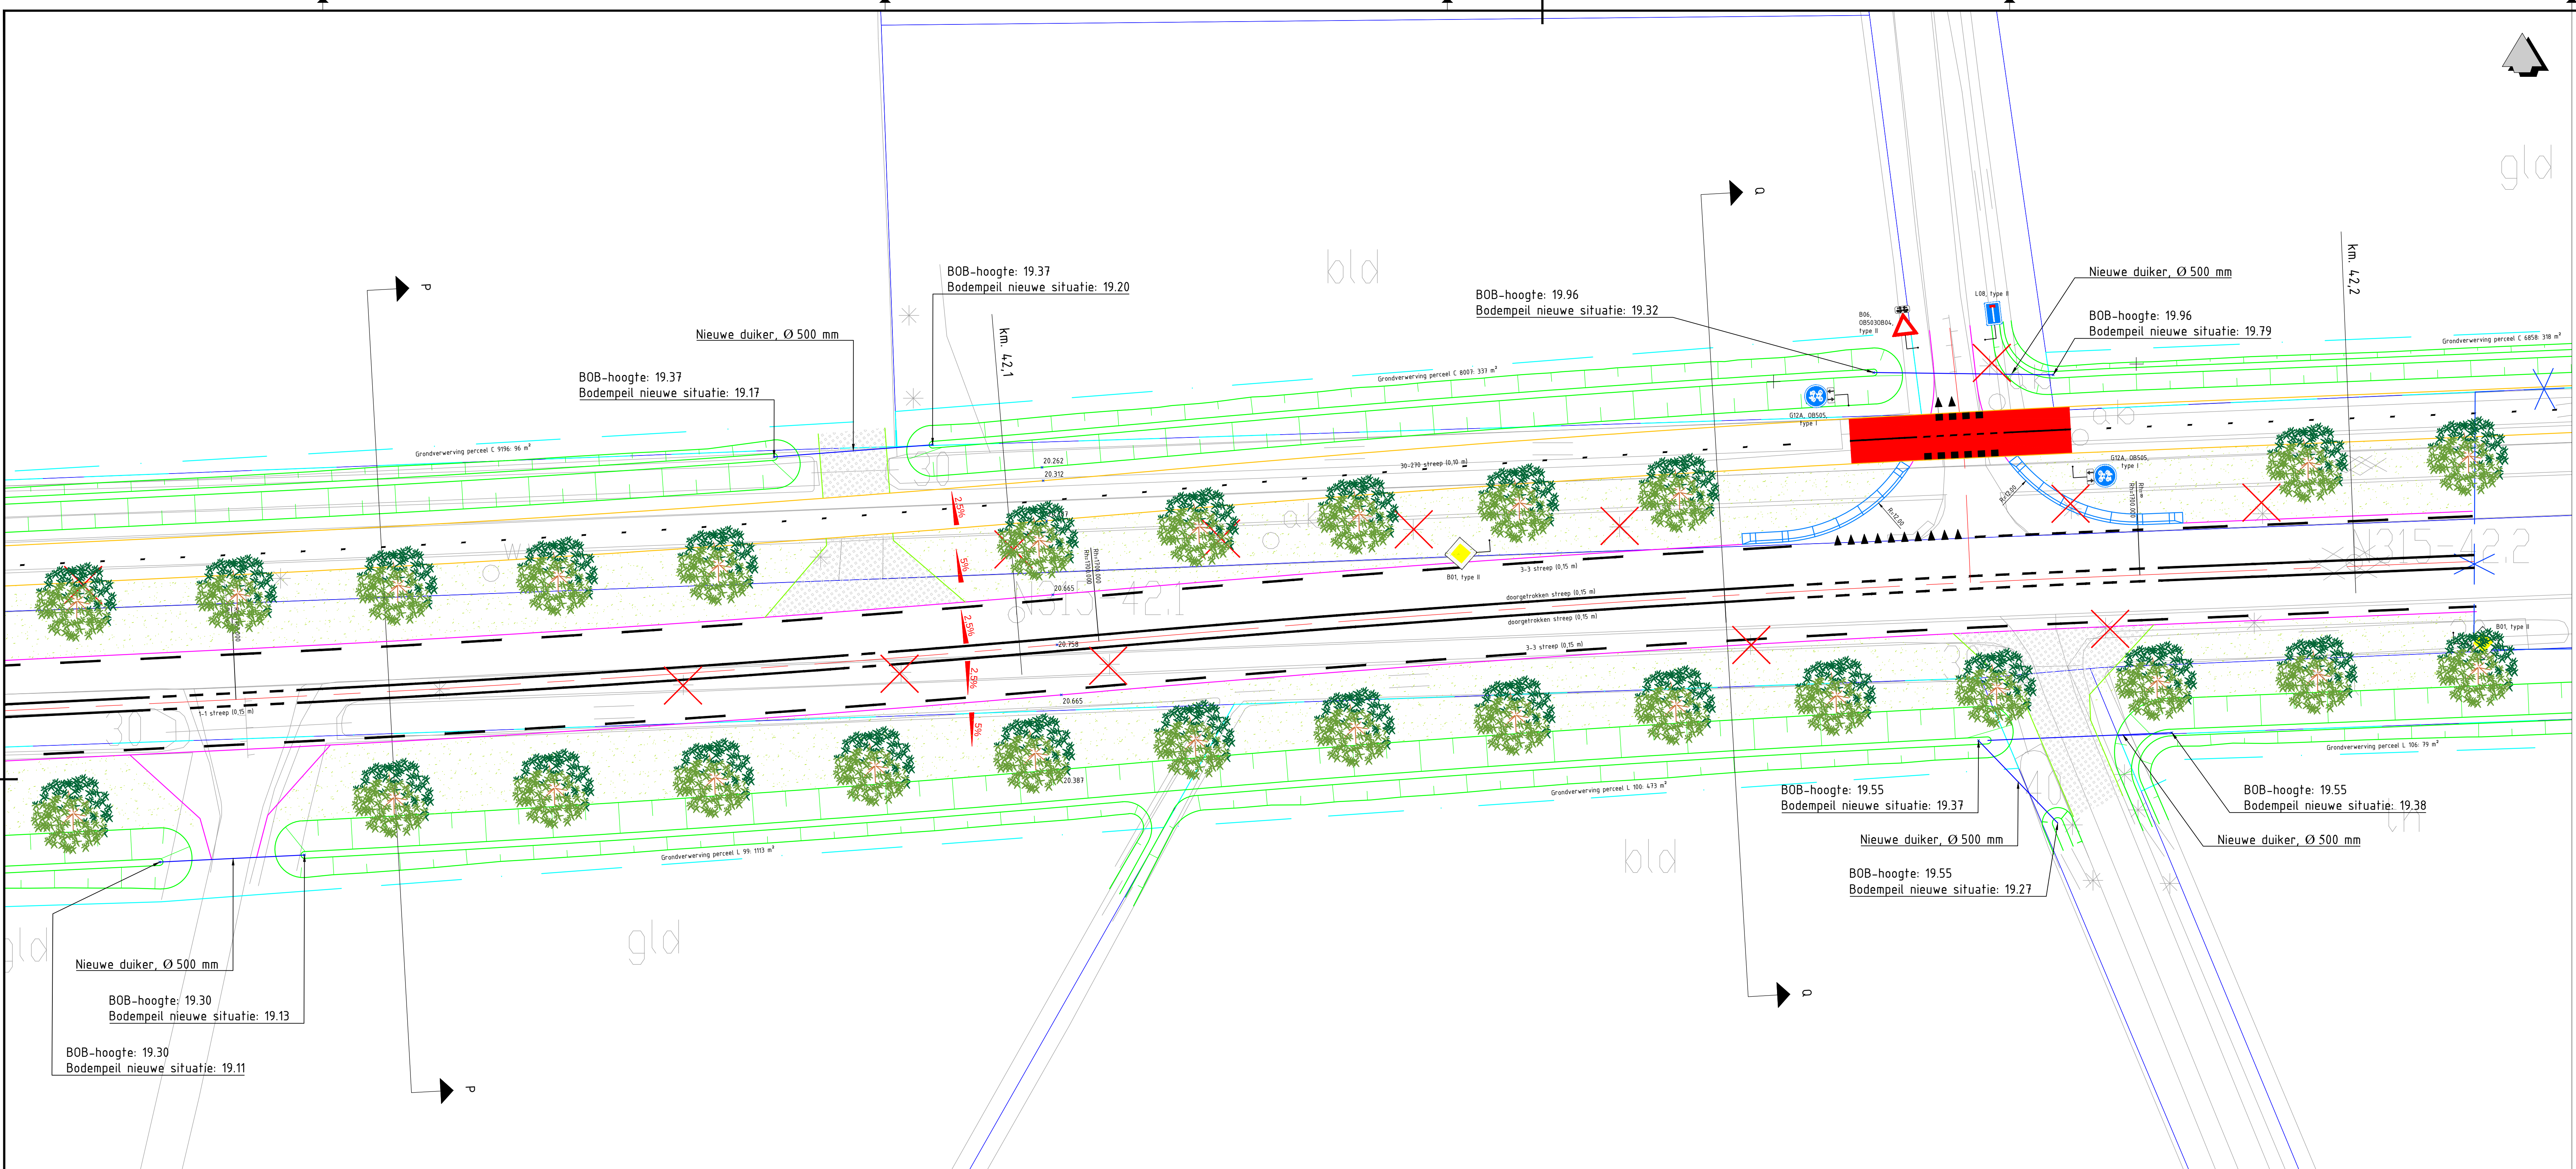

- Algemeen (bestaand)

verkeersbord

wegwijzer

boom

lichtmast

straatkolk/trottoirkolk

inspectieput

Telecom kast

haltepaal

beton verharding

straatwerk

asfalt verharding

Project (nieuwe situatie)

kant verharding rijbaan

kant verharding fietspad

kant verharding voetpad

trottoirband

opsluitband

rws-band

leiconband

uitritblokken

duiker

grondwerklijn

talud steiler dan 1:7

kadastrale grens

aankoopgrens

verwijderen boom



planten boom

tegelerharding

grasbetonsteen

overrijdbaar weggedeelte (materiaal nader te bepalen)

berm (gras)

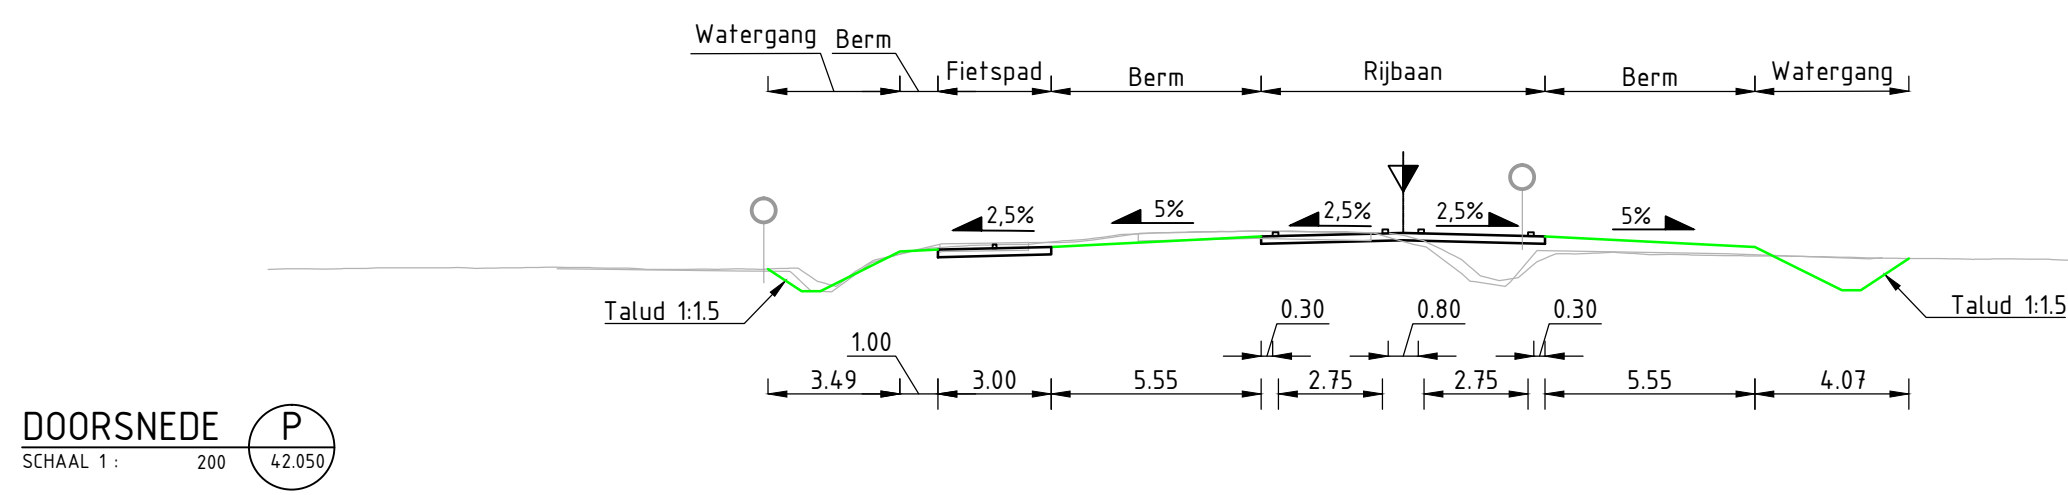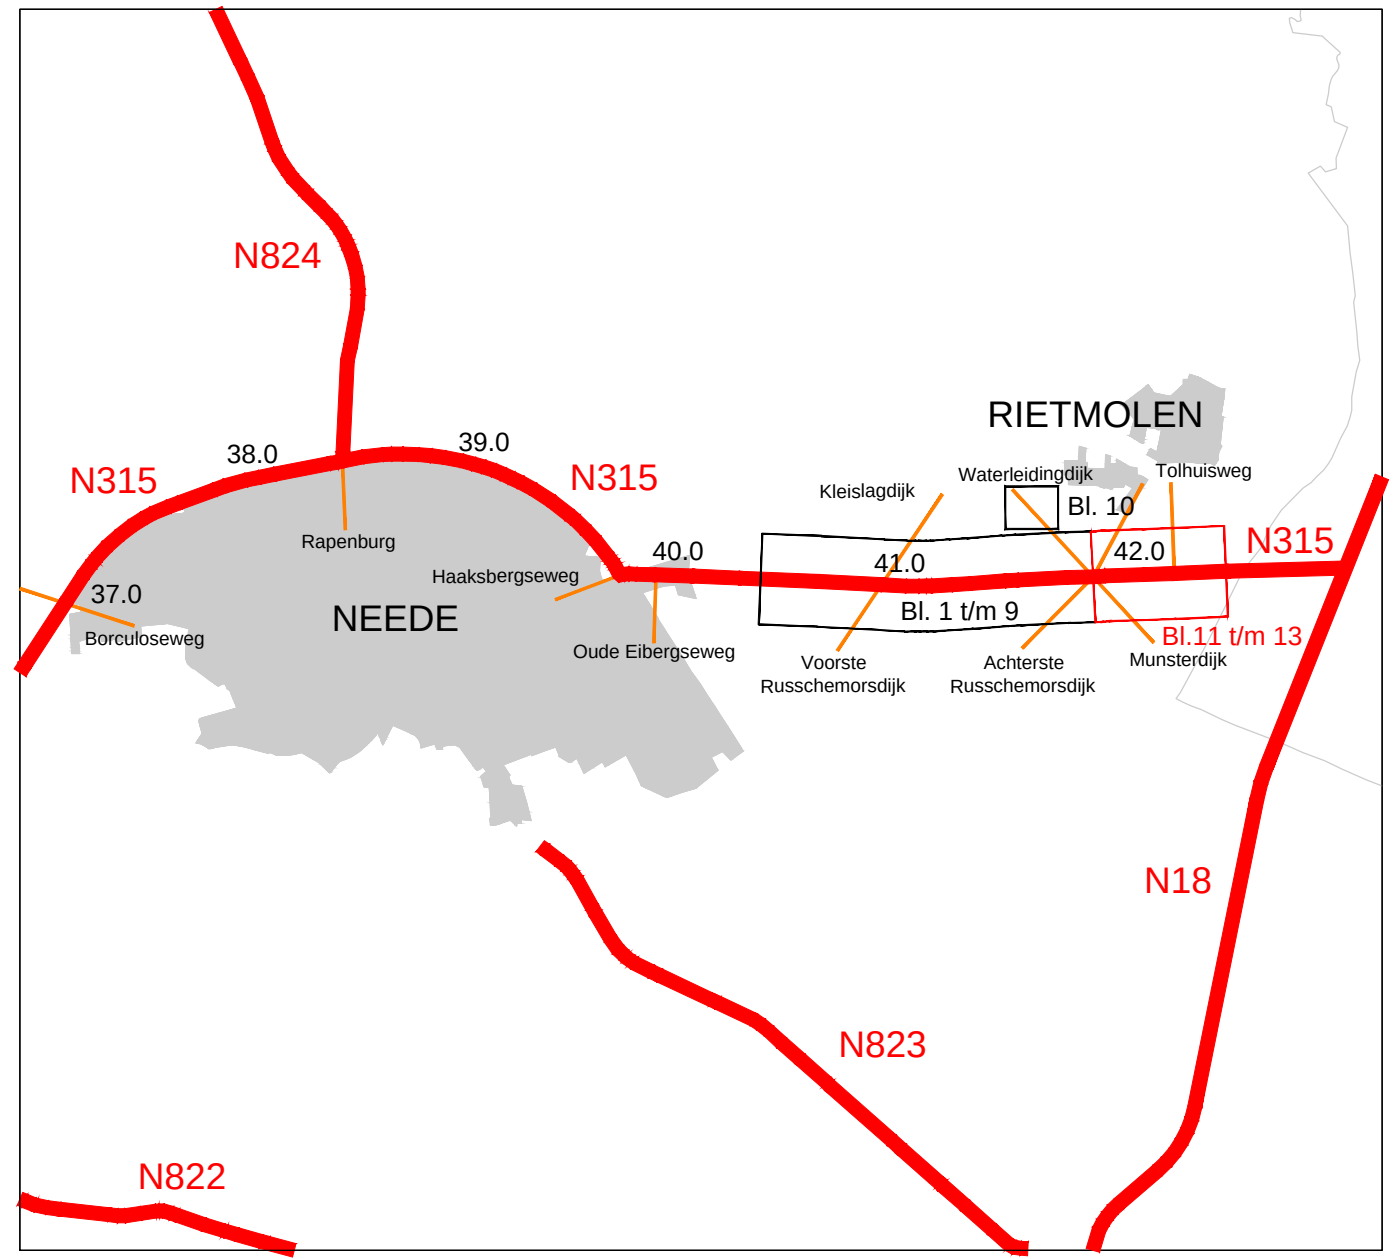

MAAIVELDHOOGTE IN METERS NIEUWE SITUATIE	19.31	19.32	19.33	30.56
AFSTAND UIT AS IN METERS NIEUWE SITUATIE	-0.30	-0.30	-0.30	-0.30	-0.30	-0.30	-0.30	-0.30	-0.30	-0.30	-0.30	-0.30	-0.30	-0.30	-0.30	-0.30	-0.30	-0.30	-0.30	-0.30	-0.30	-0.30	-0.30	-0.30	-0.30	-0.30	-0.30	-0.30	-0.30	-0.30	-0.30	-0.30	-0.30	-0.30	-0.30	-0.30	-0.30	-0.30	-0.30	-0.30	-0.30	-0.30	-0.30	-0.30	-0.30	-0.30	-0.30	-0.30	-0.30	-0.30	-0.30	-0.30	-0.30	-0.30	-0.30	-0.30	-0.30	-0.30	-0.30	-0.30	-0.30	-0.30	-0.30	-0.30	-0.30	-0.30	-0.30	-0.30	-0.30	-0.30	-0.30	-0.30	-0.30	-0.30	-0.30	-0.30	-0.30	-0.30	-0.30	-0.30	-0.30	-0.30	-0.30	-0.30	-0.30	-0.30	-0.30	-0.30	-0.30	-0.30	-0.30	-0.30	-0.30	-0.30	-0.30	-0.30	-0.30	-0.30	-0.30	-0.30	-0.30	-0.30	-0.30	-0.30	-0.30	-0.30	-0.30	-0.30	-0.30	-0.30	-0.30	-0.30	-0.30	-0.30	-0.30	-0.30	-0.30	-0.30	-0.30	