


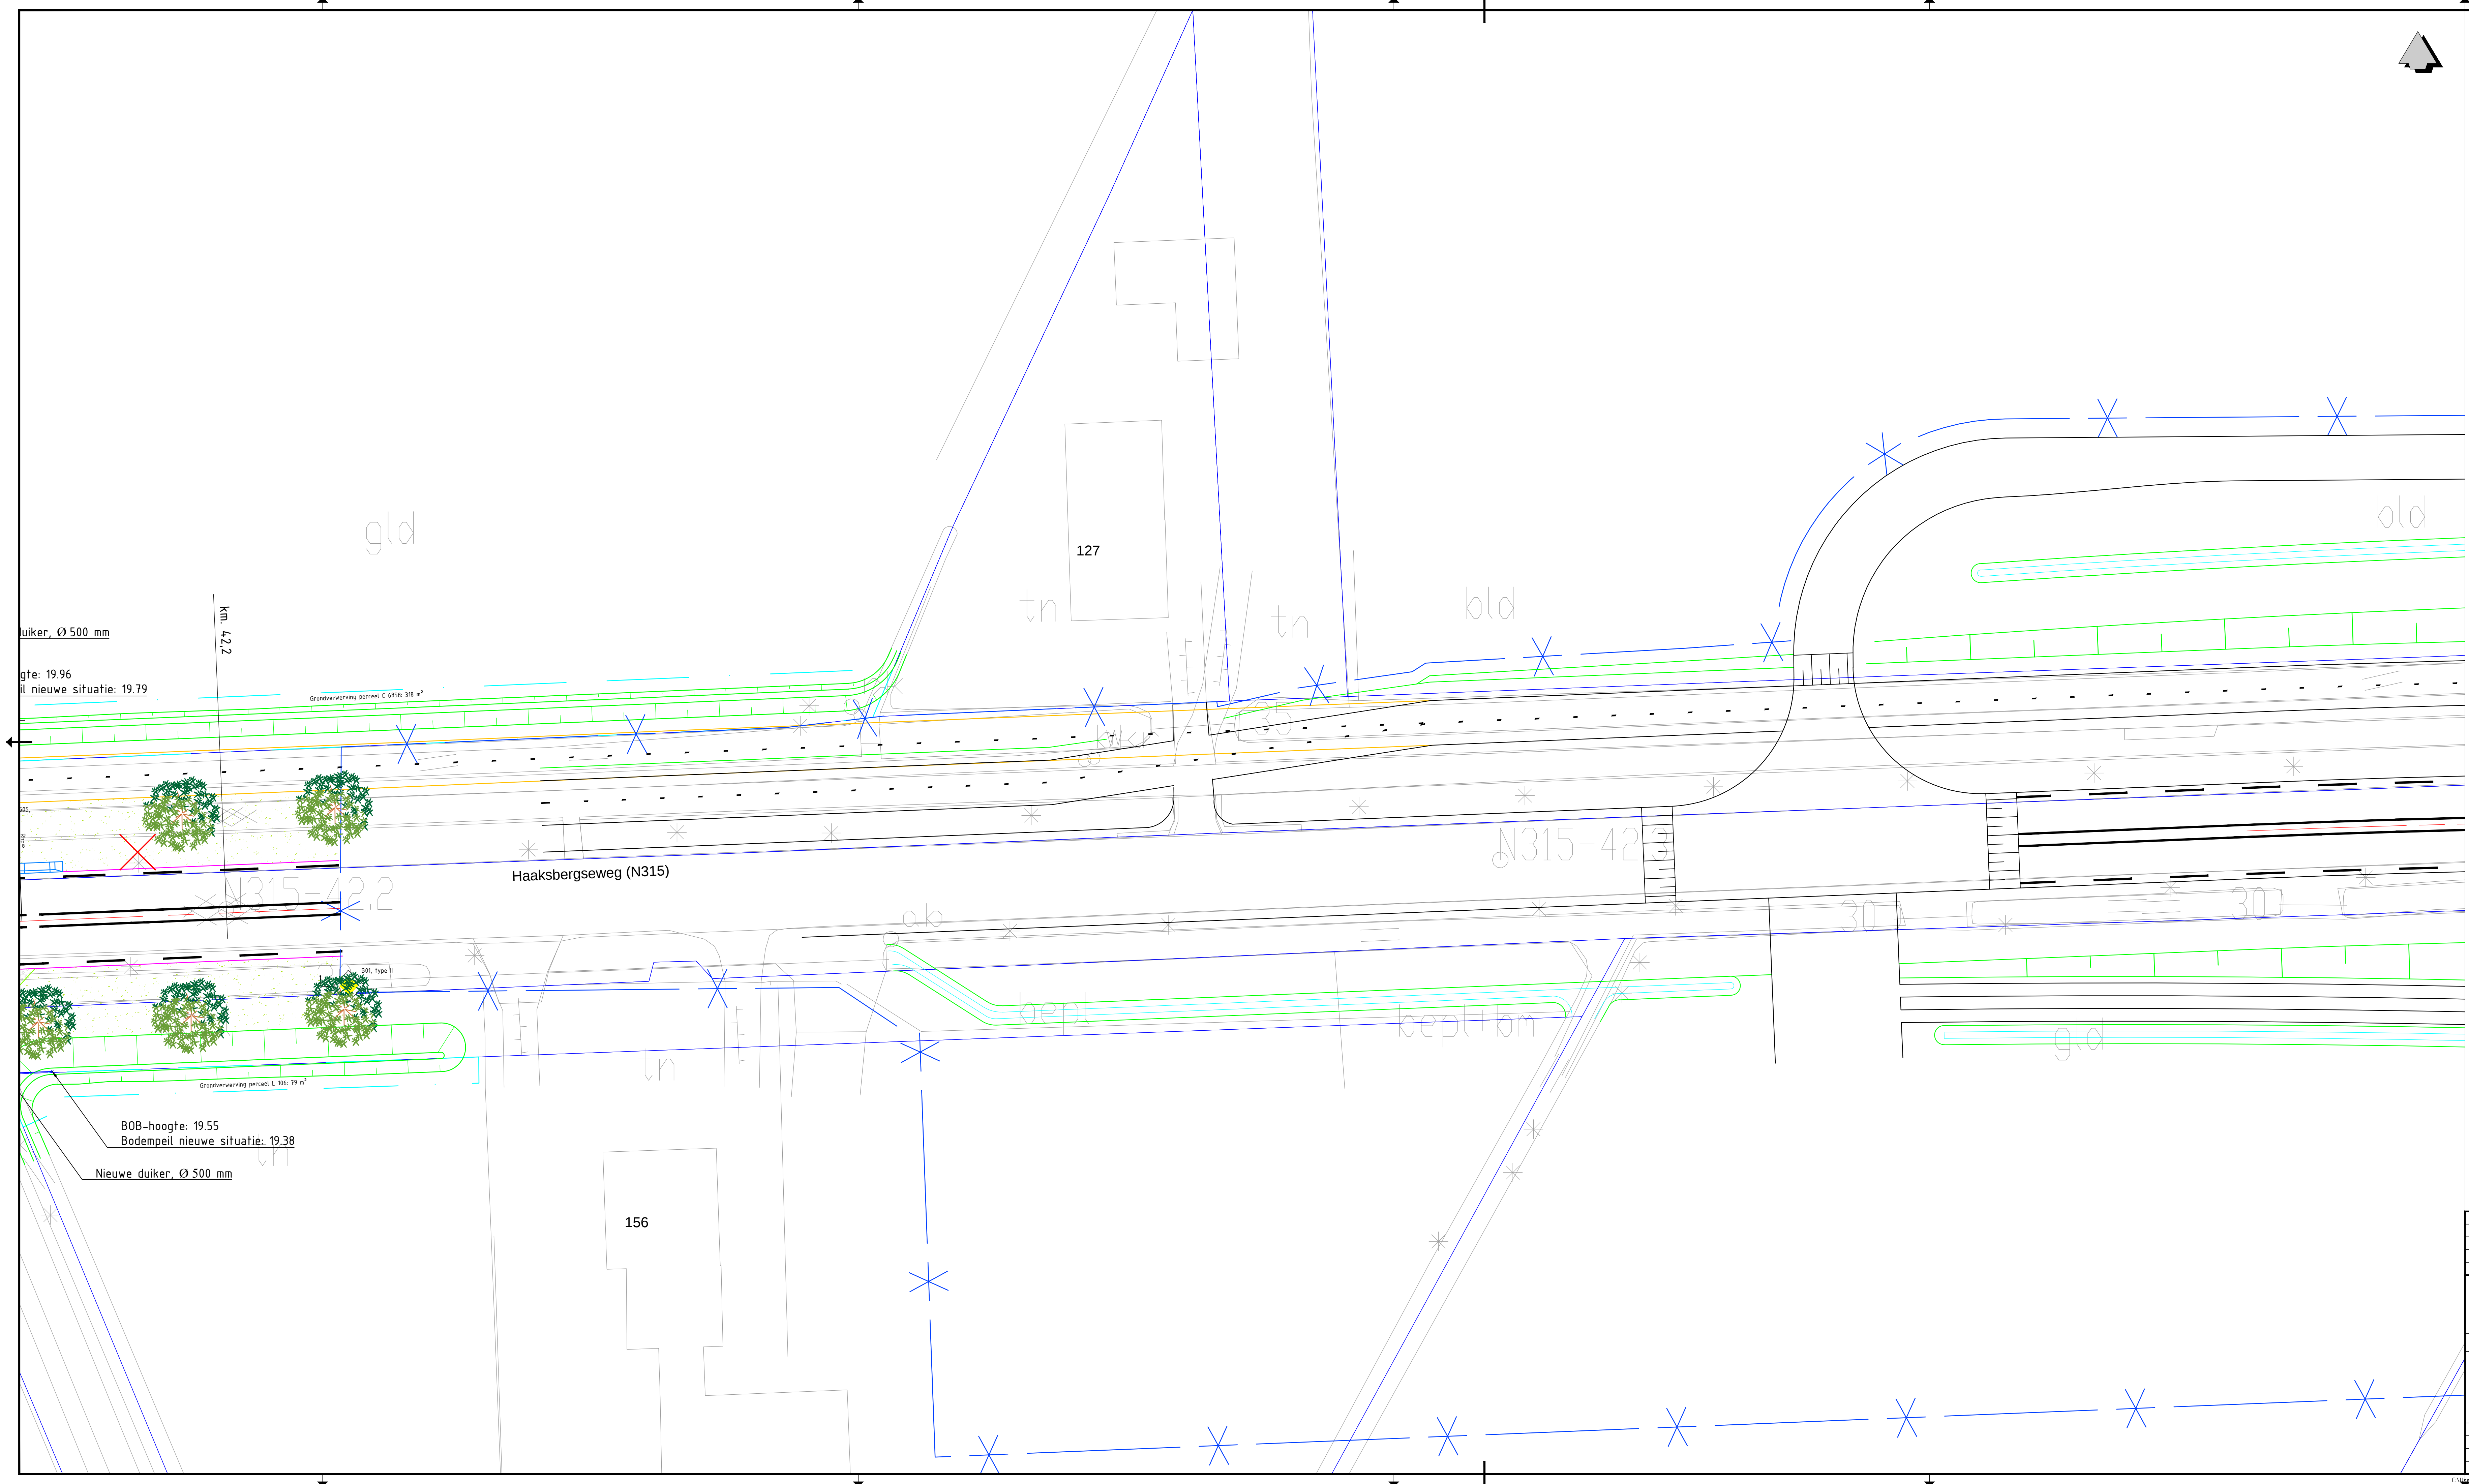

- Algemeen (bestaand)

verkeersbord

wegwijzer

boom

lichtmast

straatkolk/trottoirkolk

inspectieput

Telecom kast

haltepaal

beton verharding

straatwerk

asfalt verharding

Project (nieuwe situatie)

kant verharding rijbaan

kant verharding fietspad

kant verharding voetpad

trottoirband

opsluitband

rws-band

leiconband

uitritblokken

duiker

grondwerklijn

talud steiler dan 1:7

kadastrale grens

aankoopgrens

verwijderen boom


planten boom

tegelerharding

grasbetonsteen

overrijdbaar wegedeelte (materiaal nader te bepalen)

berm (gras)

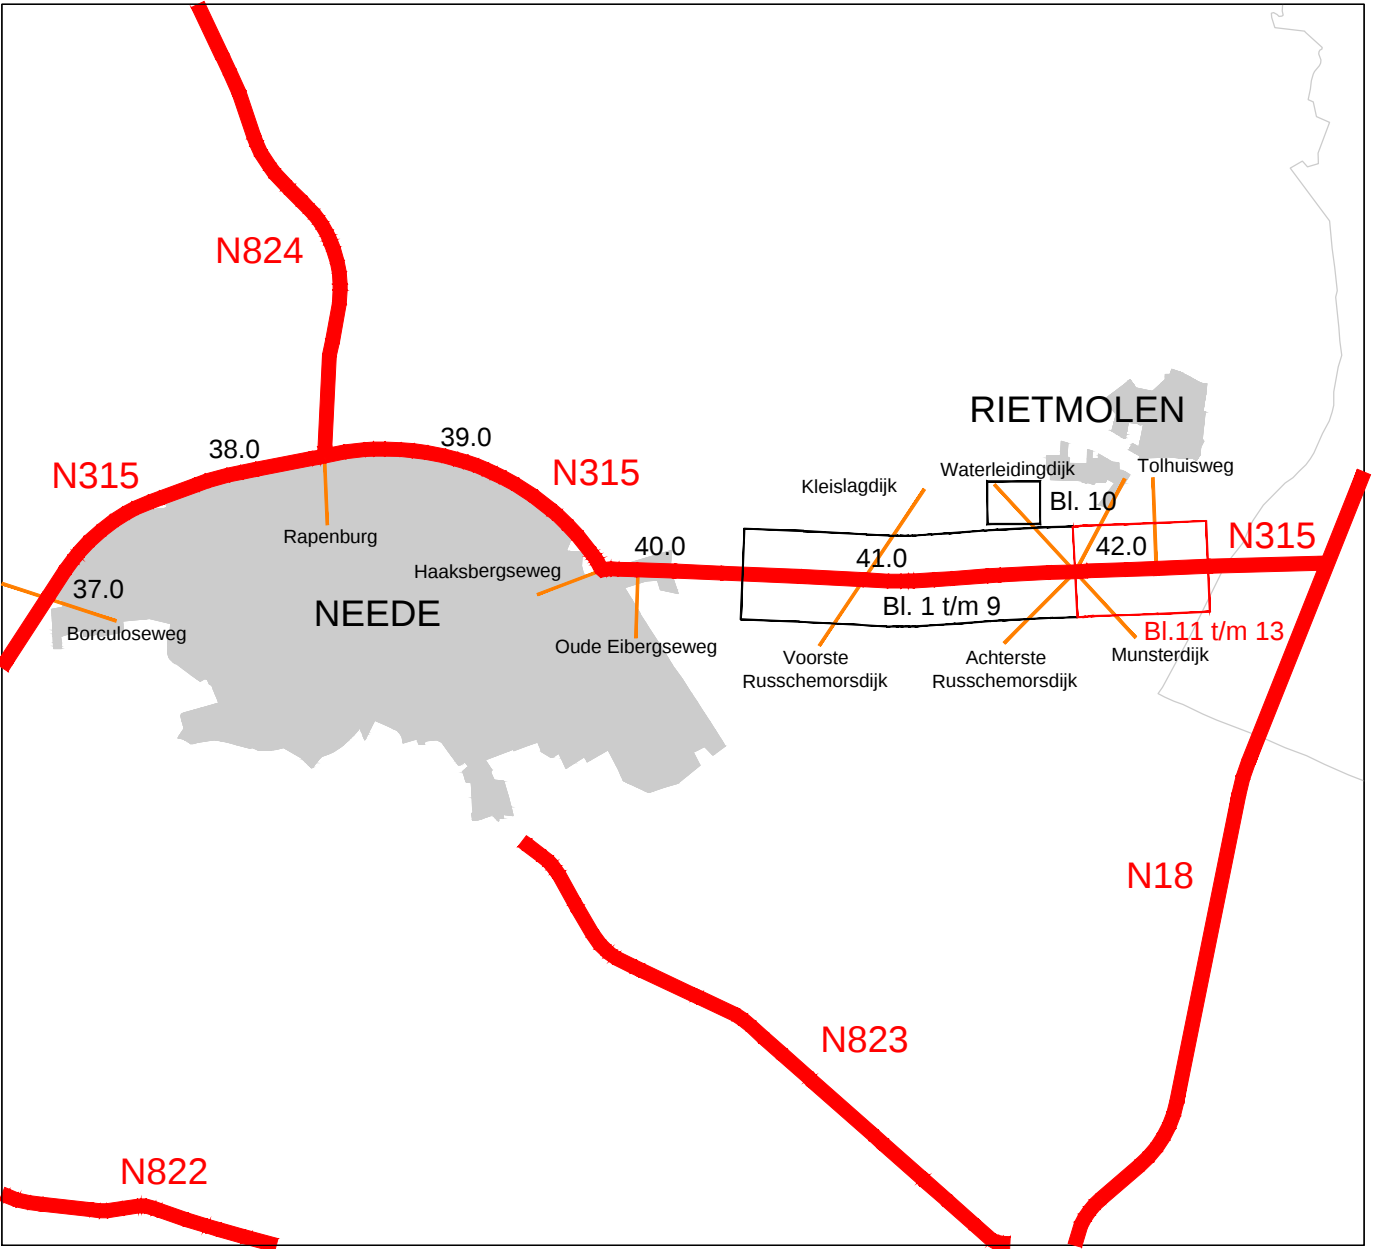

4				
3				
2				
1				
code	omschrijving	datum	getekend	gecontroleerd
provincie Gelderland		Afdeling Uitvoering Werken		bureau uitbesteding Bono Traffics bv
Team Ontwerp en Realisatie Werken				
N315 - traject 127 (Ruurlo - Neele)				besteknummer: 0000
Haaksbergseweg (Neele - N18)				documenttype: Tekening
Definitief ontwerp				documentnummer:
Situatietekening				
Km. 42,200 - km. 42,380				
getekend	O. Huisman	datum	10-04-17	schaal: 1:200
gecontroleerd	D. Lems	datum	10-04-17	in 13 bladen, bladnr. 13
vrijgegeven	B. van Ginkel	datum	10-04-17	formaat: 594 x 1189
status	Definitief	versie	1.0	projectnummer: 60750195
				tekeningnummer: 60750195-301-13