

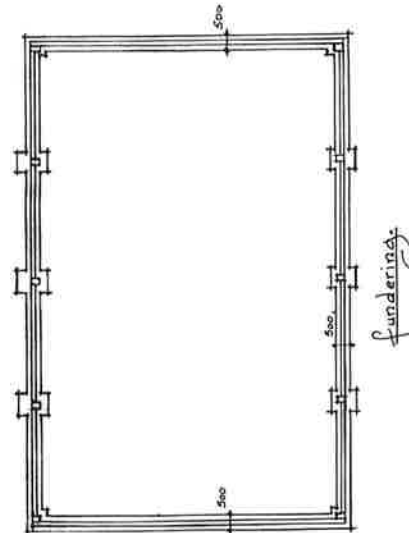








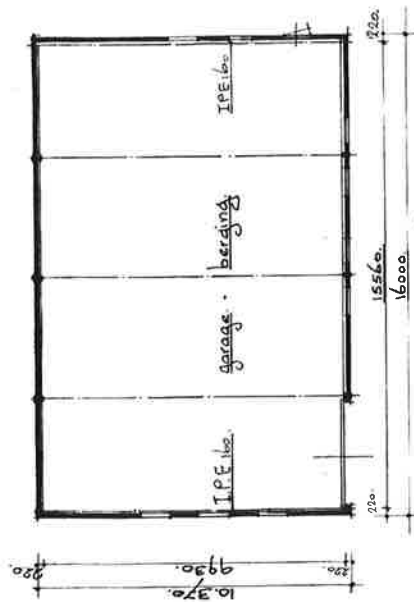


dimensionering van de constructie een volgens statische berekening G. de Vries

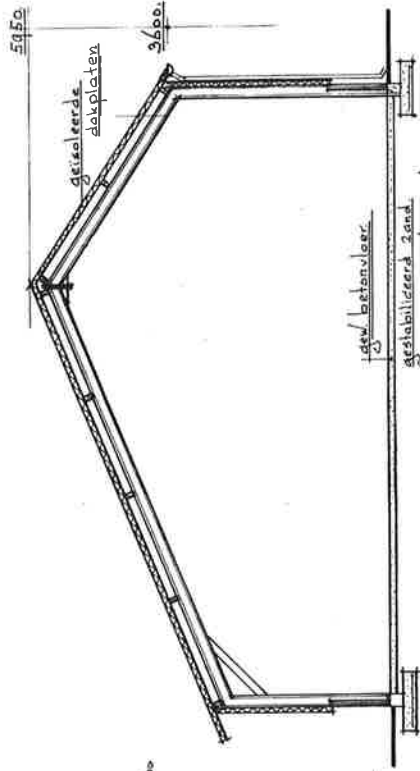

Doorsnede Schaal 1:50

regeenvater te lossen op eigen erf

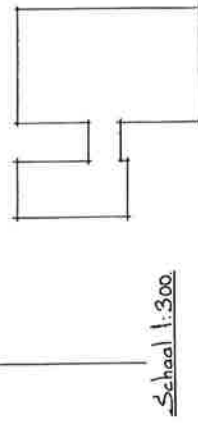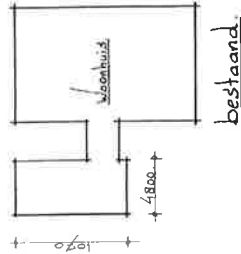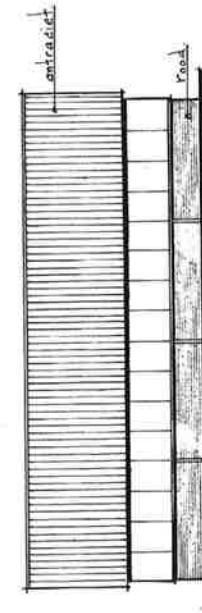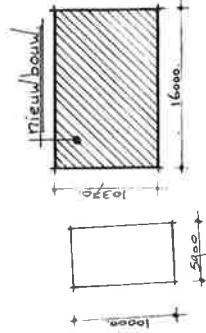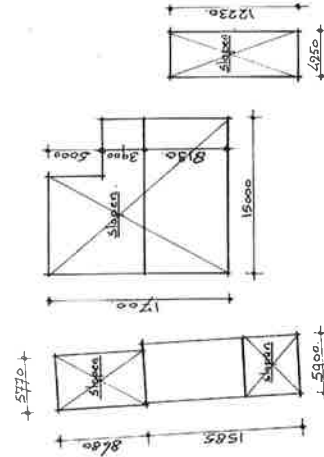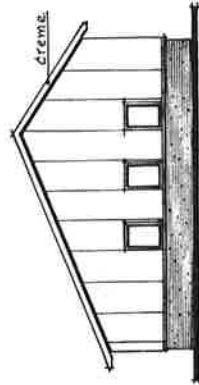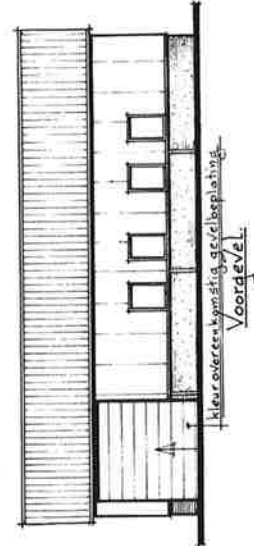

achterdevel

rechter zijgevel

linker zijgevel

nieuw

3-4-2014

get. 28-10-2016 gew. 20-12-2016 Schaal: 1:100 Ton F. sink

betreft: sloof bestaande schuren, nieuwbouw darade berding

opdrachtgever: Munsterdyk 4

#151 M.B. Eibergen