



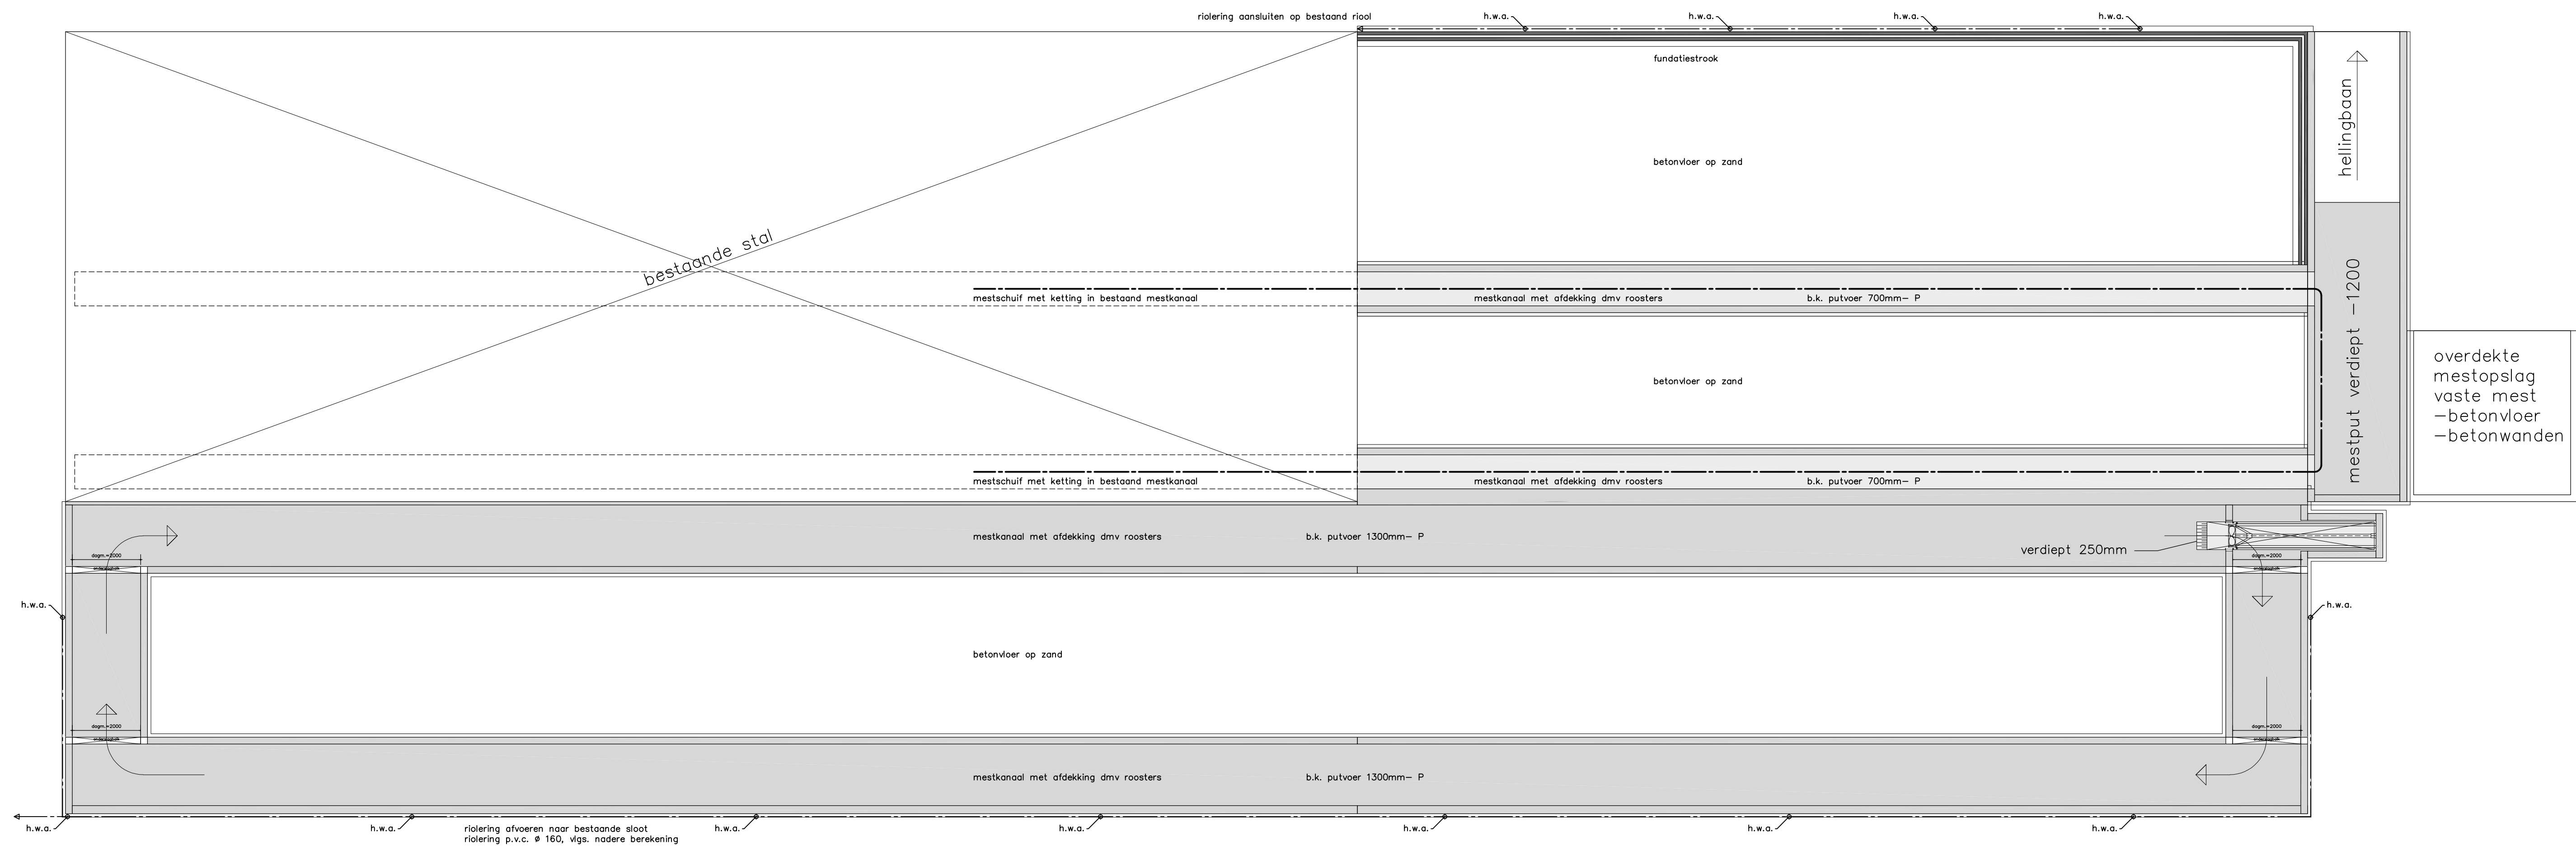

puttenplan

putvloeren beton C20/25 XA2
putwanden beton C20/25 XA3
diktes en wapening volgens
berekening constructeur

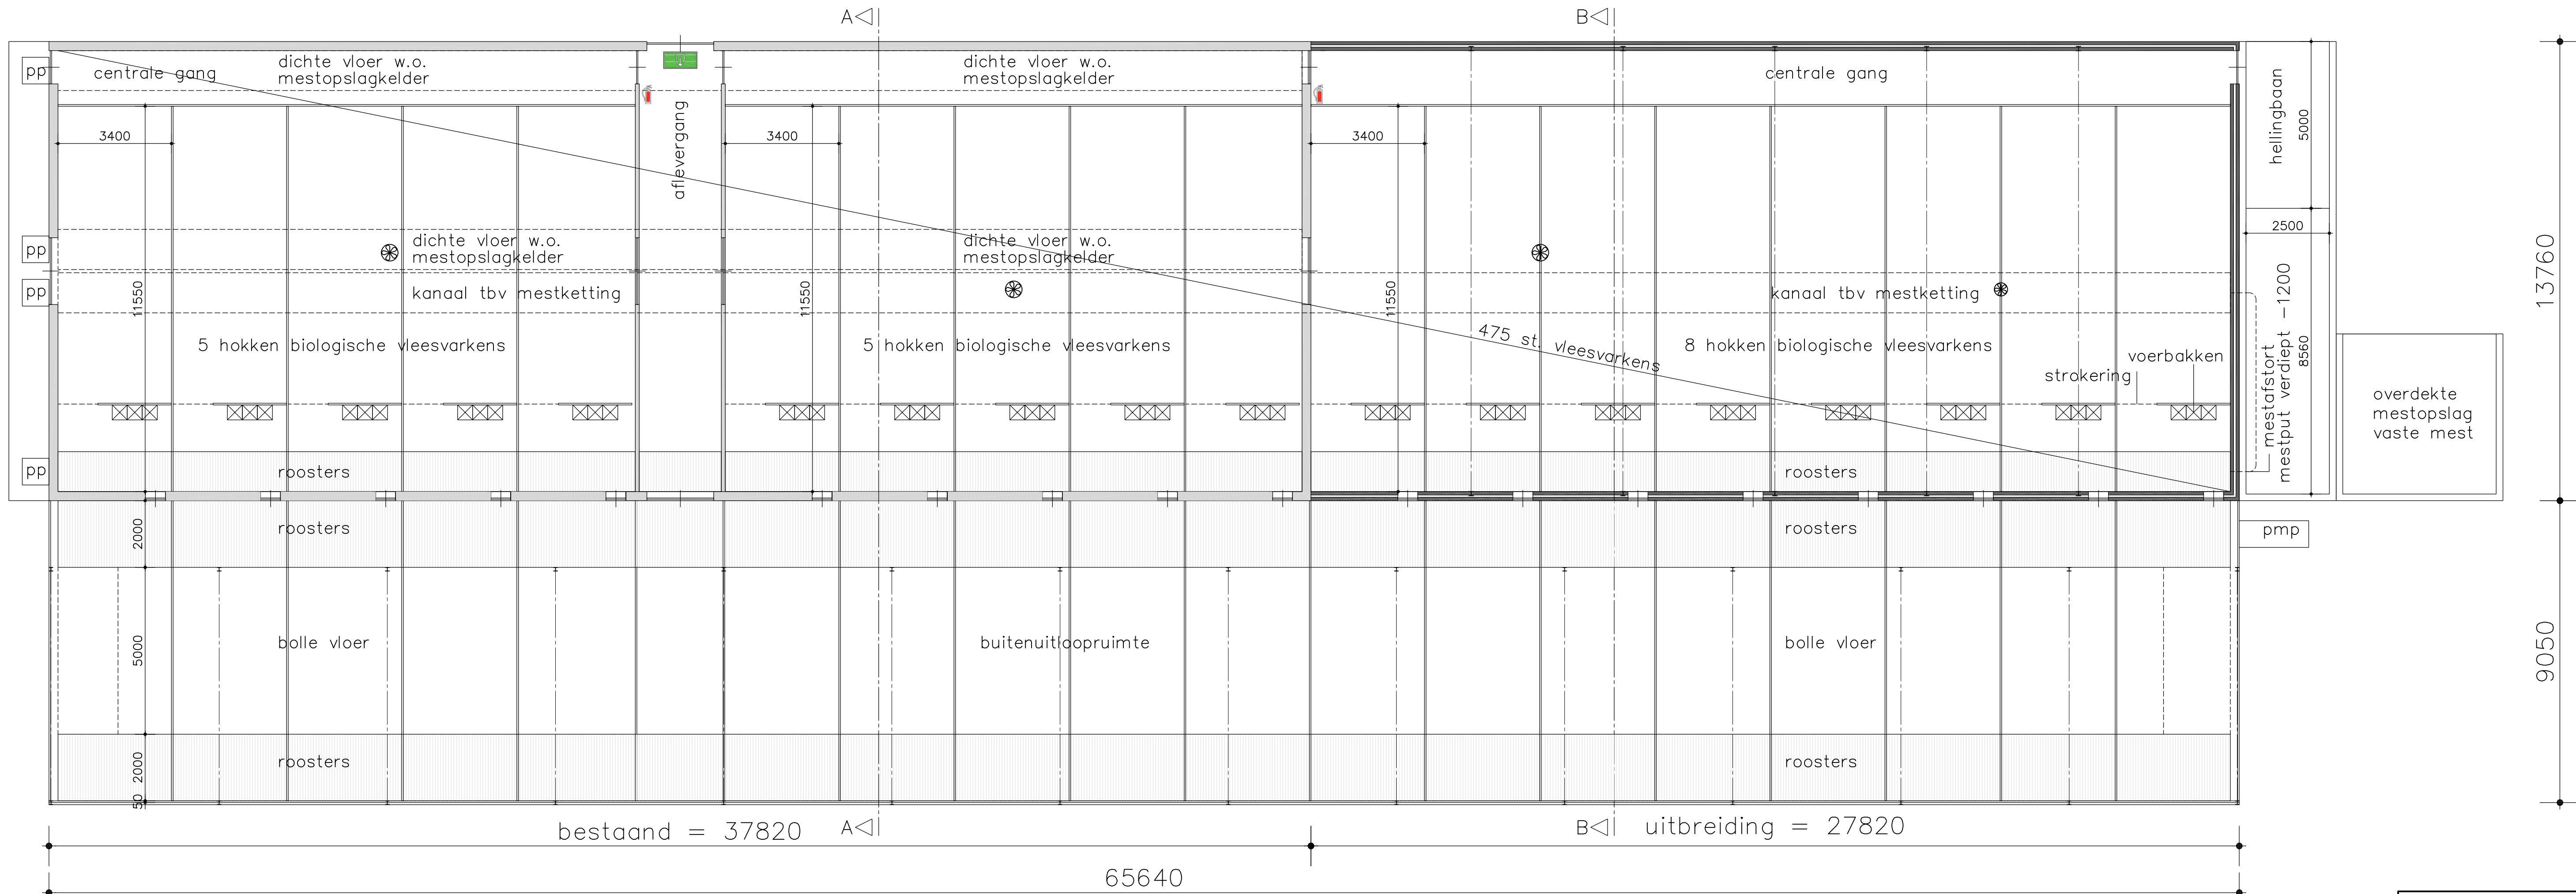

plattegrond

Maten in het
werk controleren



Leeuwerikstraat 33a
7051 XD Varsseveld
Tel: 0315-820100
Fax: 0315-820109
Internet: www.locisadviseurs.nl

Projectomschrijving: Uitbreiding biologische varkenshouderij		Datum:	15-01-2020
Fase: indienen	Onderwerp: Uitbreiding vleesvarkensstal	Wijzigingsdatum 1:	
		Wijzigingsdatum 2:	
		Wijzigingsdatum 3:	
		Wijzigingsdatum 4:	
Locatie: Achterveldweg 4 7165 BD Rietmolen		Schaal:	1:100
Opdrachtgever: Achterveldweg 4 7165 BD Rietmolen		Tekenaar:	BL
		Formaat: 595x1065	
		Tekeningnummer: 19-1514-B04	

Deze tekening mag alleen vermenigvuldigd en/of aan derden verstrekt worden met toestemming van Locis Adviseurs.