


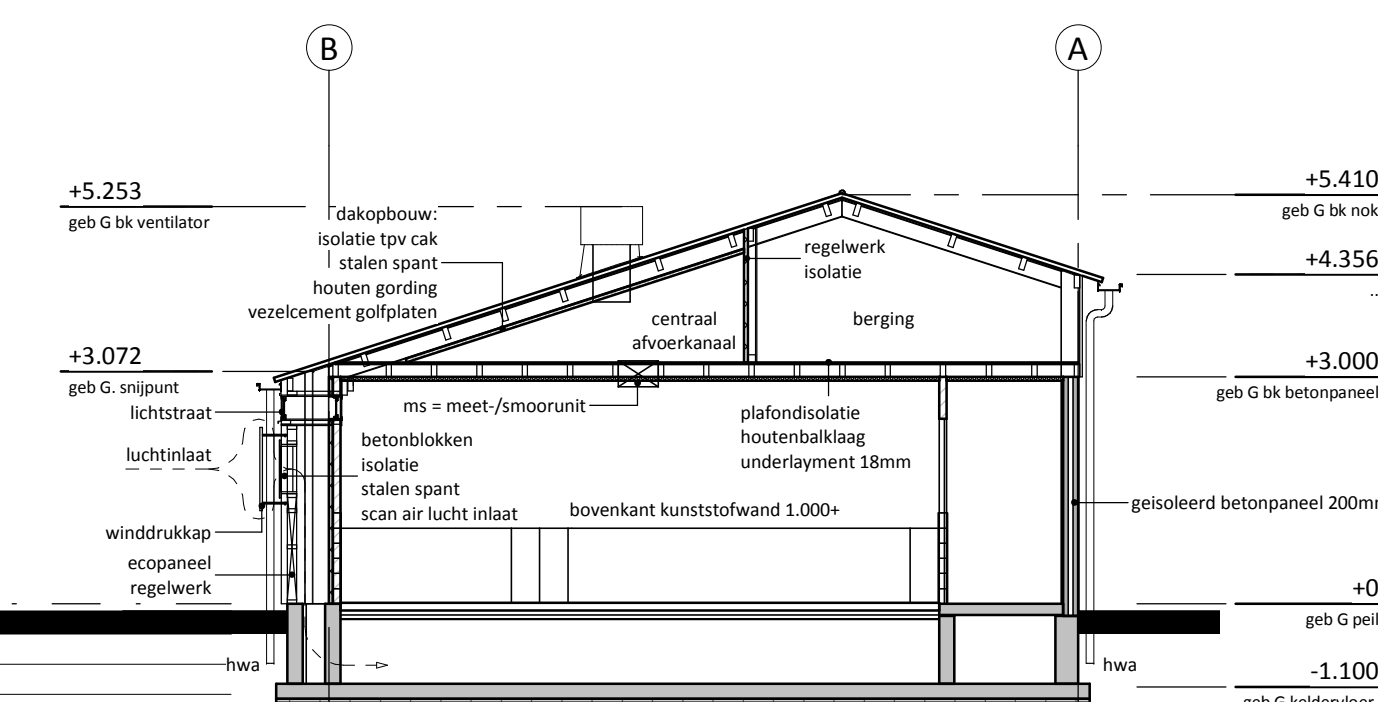
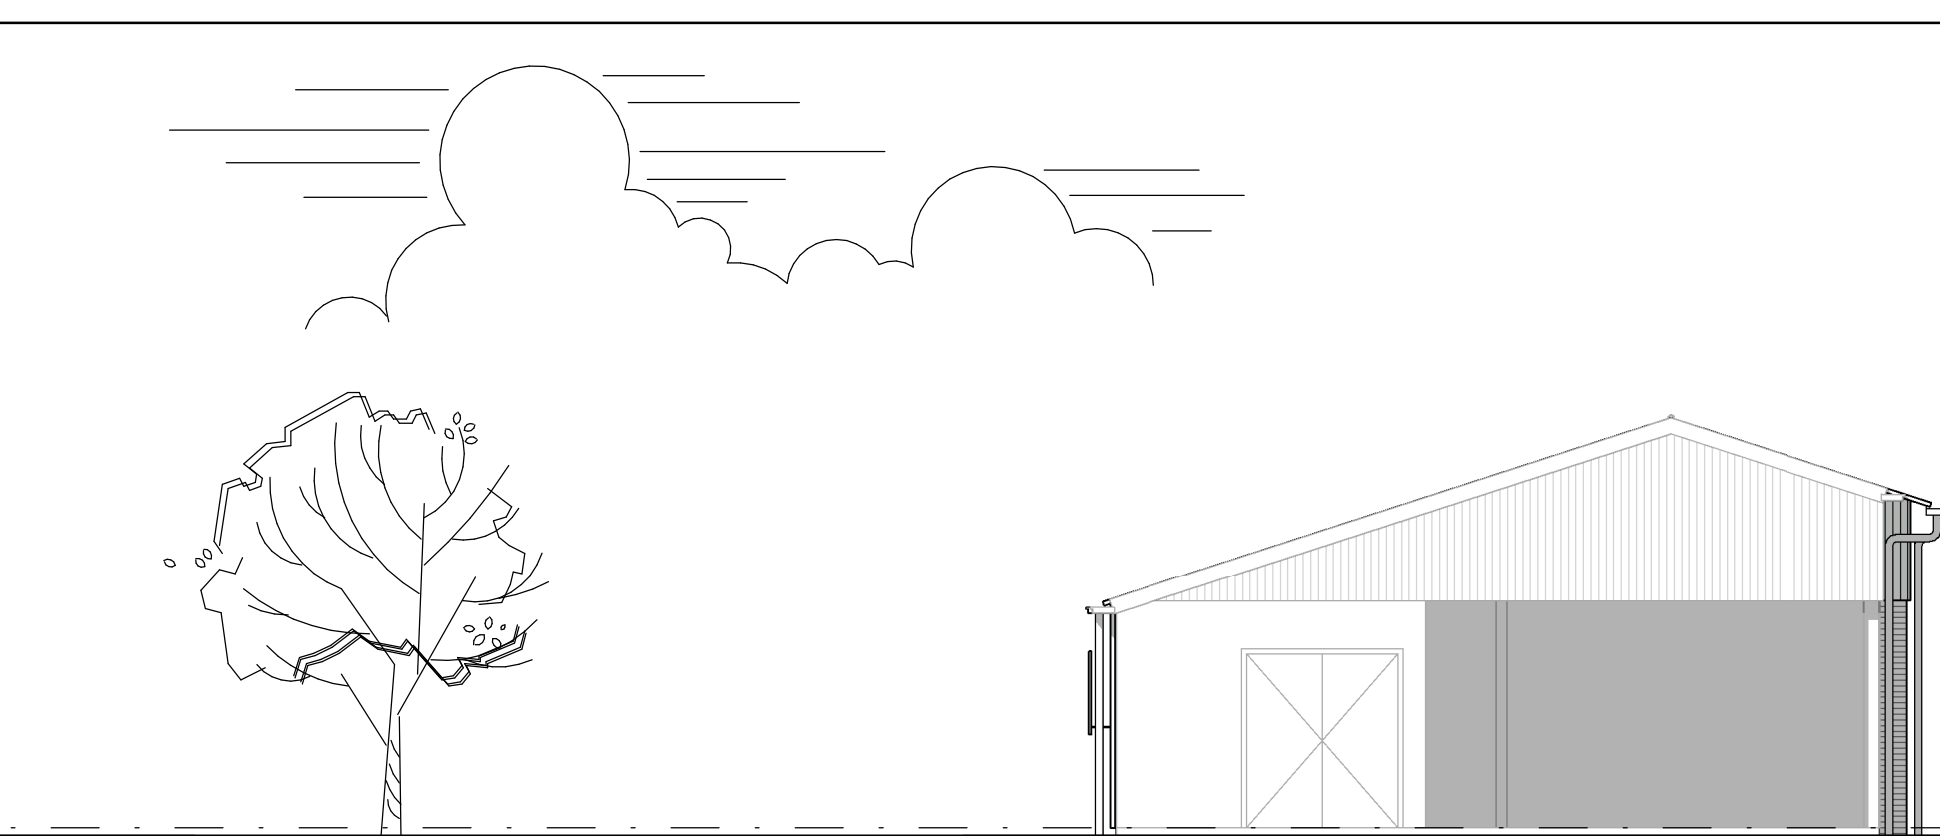


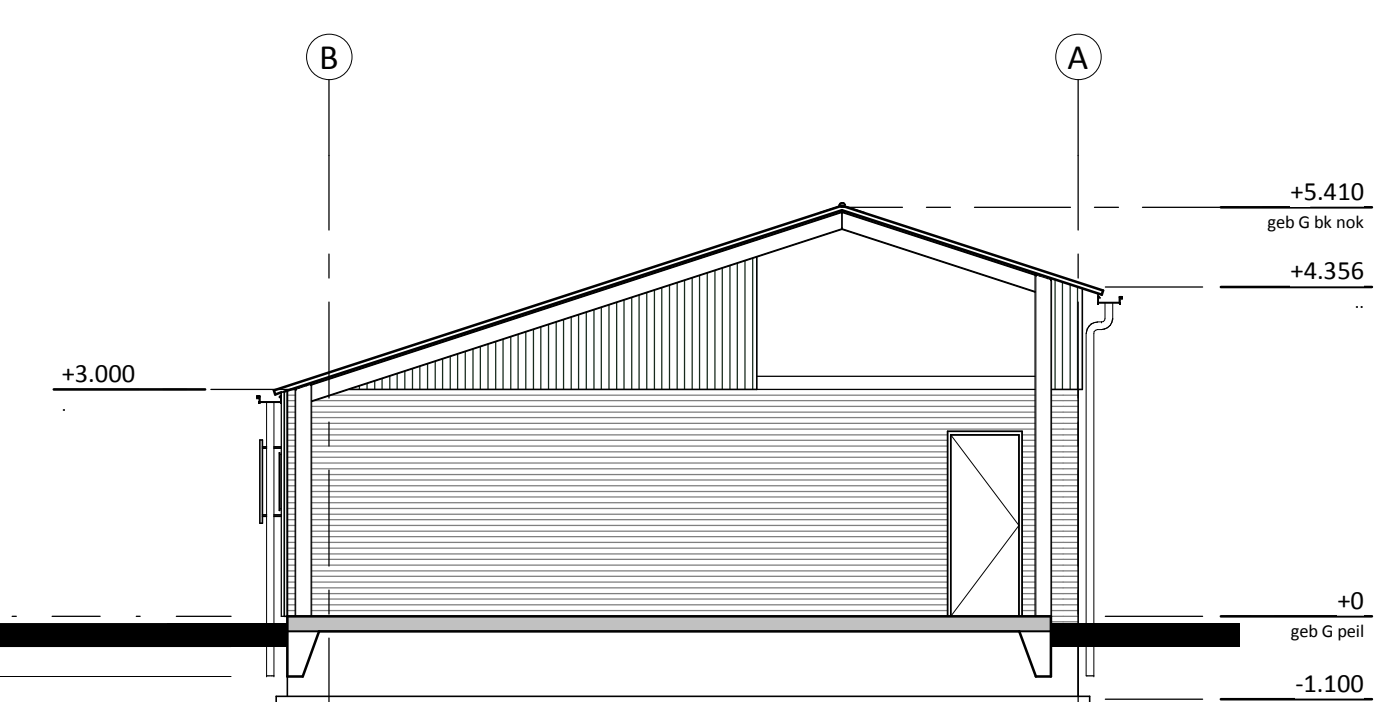




voorgevel

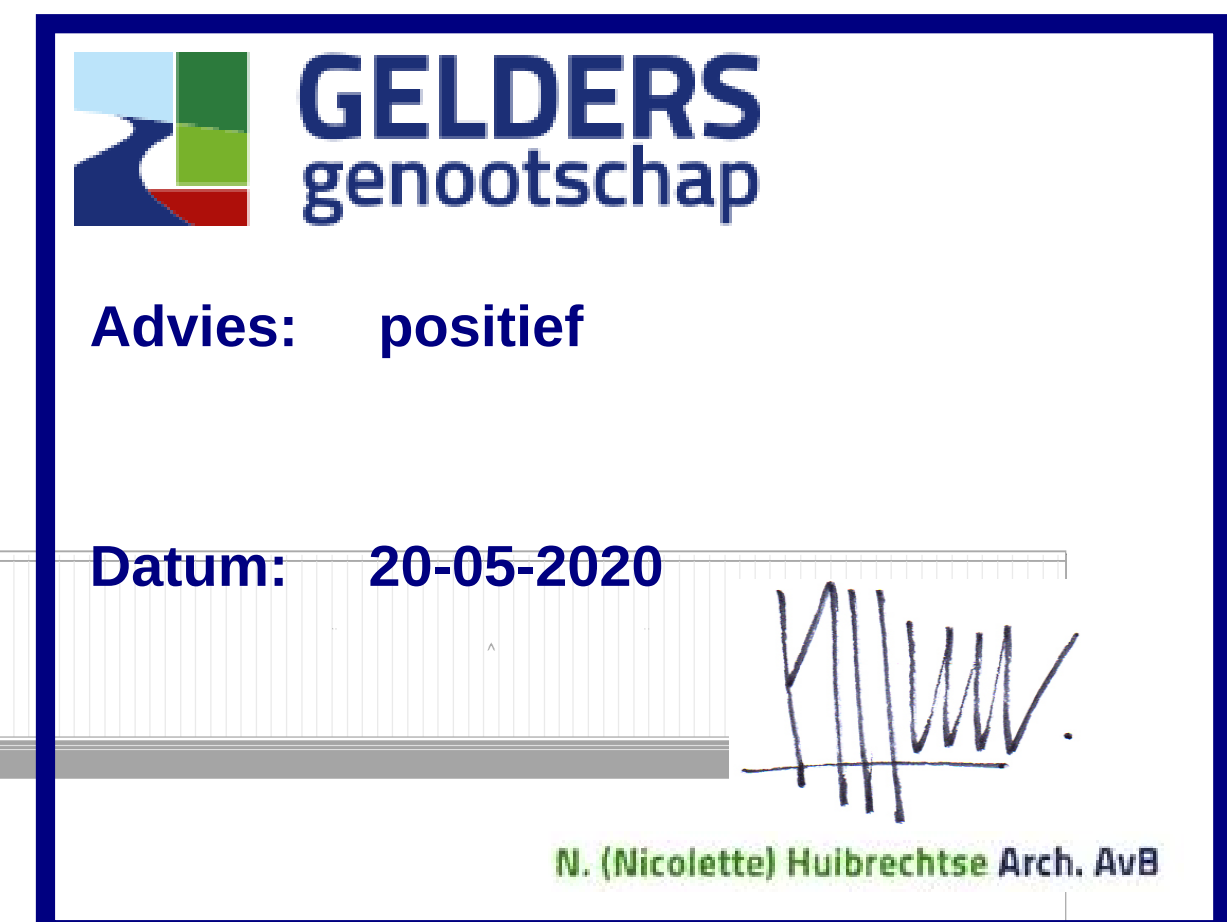

achtergevel

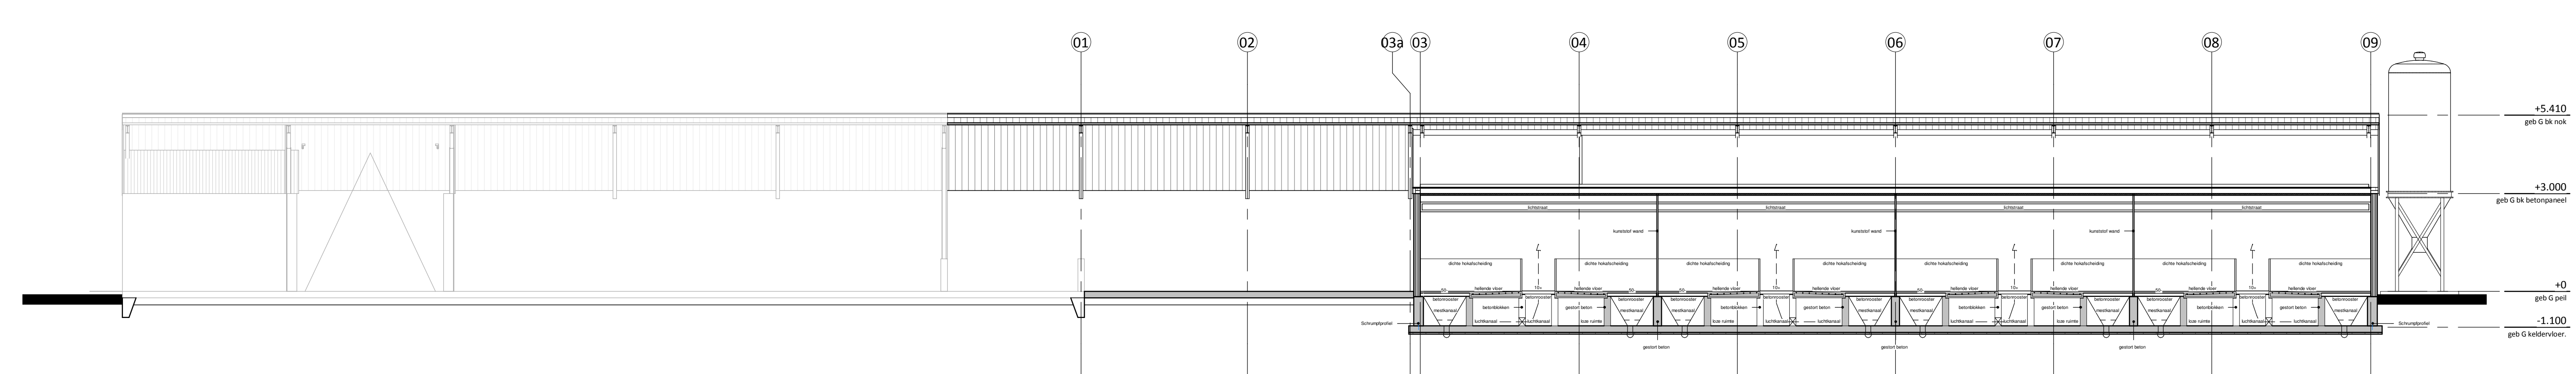

doorsnede G1

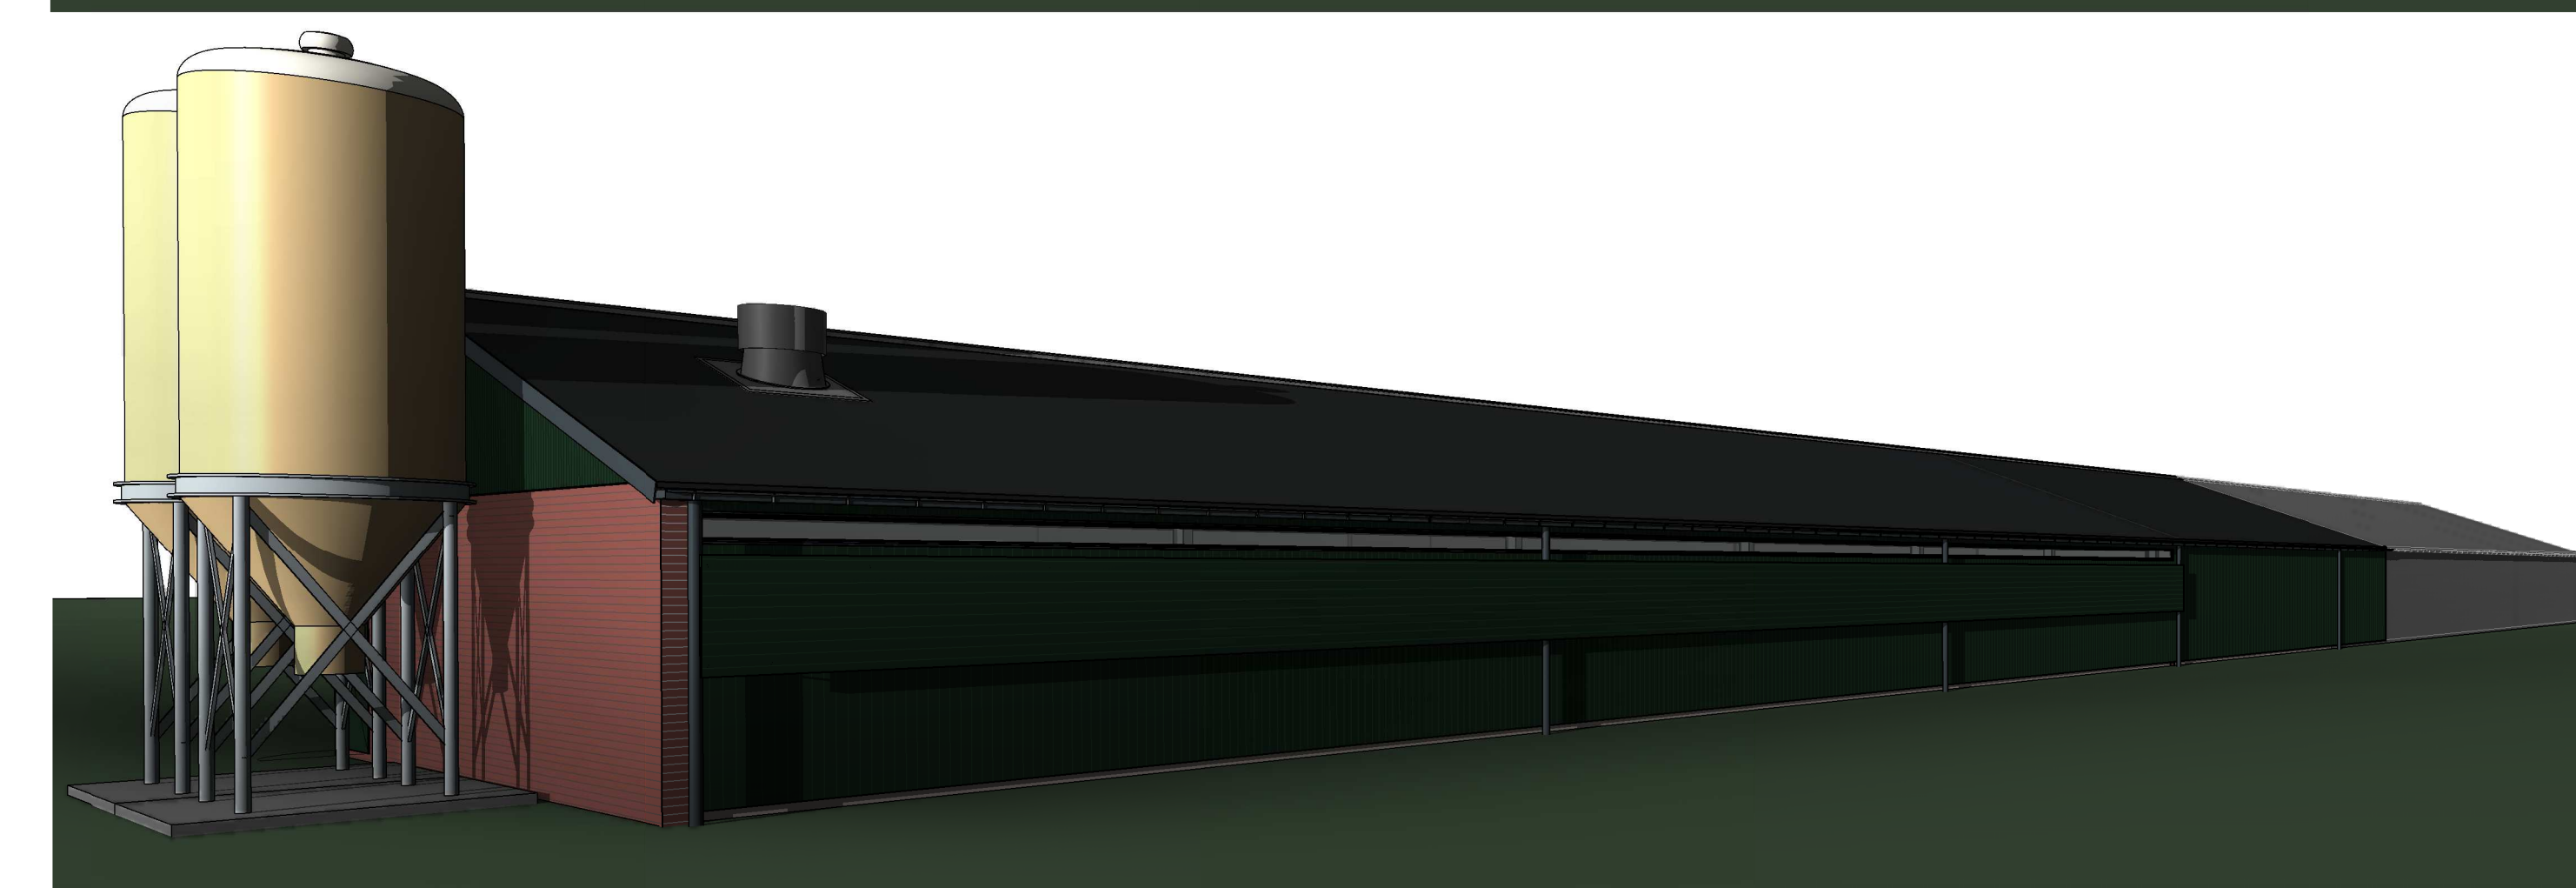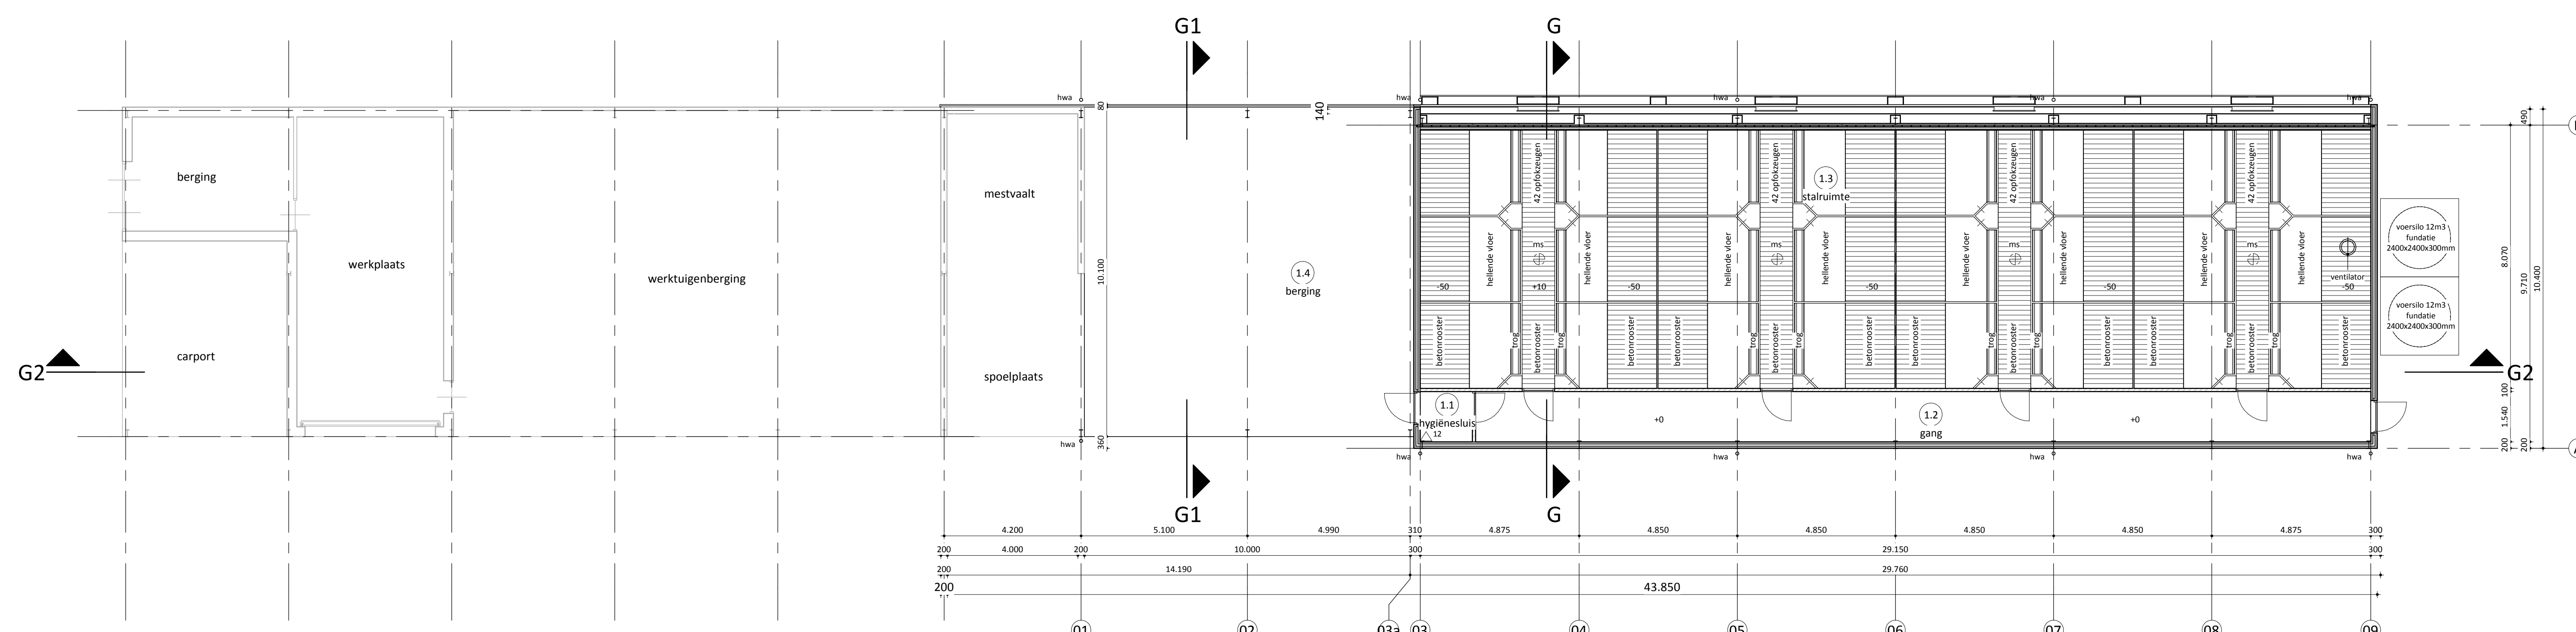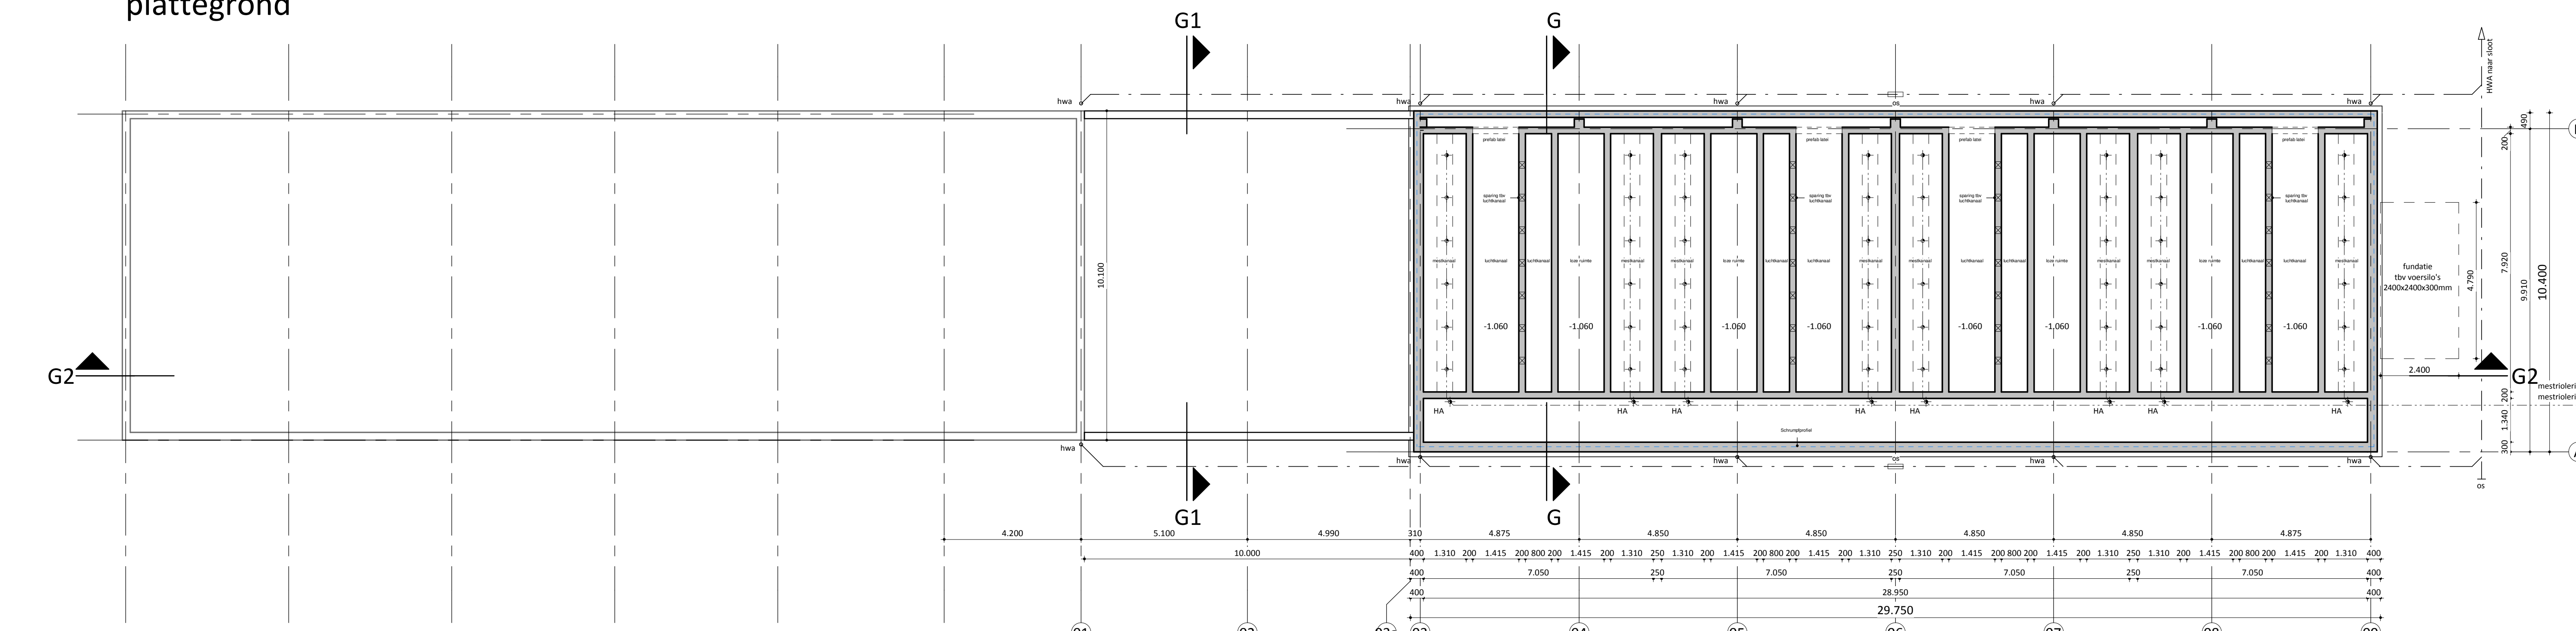[illegible]

kelderplan

Berekening oppervlaktes (totaal)							
Nr	Ruimte	Functie	Berekening oppervlaktes				
			VG (A, in m ²)	FG (B, in m ²)	RG (C, in m ²)	A+B (m ²)	A+B+C (m ²)
1.1	hygiëneluis	verkeersruimte	0	0	2,5	0	2,5
1.2	gang	verkeersruimte	0	0	42,3	0	42,3
1.3	stairruimte	functieruimte	0	57,4	0	57,4	57,4
1.4	berging	overige ruimte	0	0	102	0	102
			0	57,4	146,7	57,4	204


Renooi alternen

• alle hout-, beton- en staalconstructies volgens constructiegebruiksaanwijzing: lichte uitvoering met het bedrijfsmatig handelen van de aannemer indien voor aanvang van de bouw of fabricage van elementen de maatvoering te controleren (en indien nodig aan te passen) en te heringe leggen aan desbetreffende gemeente of de gemeenten zijn (inrichting van de bouw of de aanleg van de Omgevingsvergunning activiteit Bouwen) en zijn met de getroffen zorgvuldigheid voor dat doel vastgesteld;

• indien deze tekeningen worden gebruikt voor de uitvoering dienen de door de aannemer verkregen te worden vervaardigd

• de maatvoering van de bestaande situatie door de aannemer in het werk controleren, zodat eventuele onduidelijkheden of onnauwkeurigheden worden (in overleg met de Rombo en de Gemeente) kunnen worden opgevangen en de afwijkingen worden gecorrigeerd en verschillen in afmetingen en toestand met de werkelijkheid eveneens geen aanspraak op verrekening.

Renvoel gevels en wanden

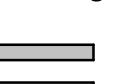
 in het werk gestort beton
 prefab beton
 prefab betonpaneel, geïsoleerd
 prefab betonpaneel, ongeïsoleerd
 betweensteen
 latel berijdbaar met
 een aslast van 40kN
 o wandpaneel
 verezelcment gopflaat,
 met lengte van 1252mm
 geïsoleerde lichtplaat
 kunststof afdelingswand, 50mm
 kunststof inrichtingswand 40mm

Kleur- en materiaalstaat (als bestand)		
gevelen	beton elementen, baksteenmotief	rood gemeneerd
lichtstraal	kunststof	wit
deuren	kunststof	wit
deurkozijnen	aluminium	wit
linkerzijdegevelbekleding	ecopaneel	donkergroen
	damwand-profielplaten (berging)	donkergroen
rechterzijdegevelbekleding	damwand-profielplaten	donkergroen
toegangsgevelbekleding	damwand-profielplaten	donkergroen
dakbedekking	veesteen-gofplaten	antraciet
windveer	gezet staal	wit
goot	aluminium	grijs
hwa	kunststof	grijs

Renvoer riolering

- + Hk 0200 mest riolering, hoofdafsluiter
- + lba mest riolering, bediening hoofdafsluiter
- + afv 0200 afvoer 0200
- + afv 0160 afvoer 0160
 - o spuitstuk 45° met afdekkap
- + hwa 0100 hemelwater afvoer
- — — — — hemelwater afvoer
- — — — — vuilwater riool
- od. — — — — — ontsoppingsdeksel
- — — — — ontsoppingsdeksel
- gcl. — — — — — drain goot
- — — — — mestriolering

situatie
 schaal: 1:2.000
 kadastrale gemeente: Geesteren
 sectie: L
 perceelnummer: 175, 635, 636

			
opdrachtgever	Machtschap G.J. en H.A. ter Haar-Koier Walemastraat 2 7274 DT Geesteren Tel. 0545-261353	intake 11-10-2006 papierformaat A0 auteur architect registratienr. fase vergunning datum 24-04-2002	661052480 AO w
project	nieuwbouw voor het bedrijf aan de Walemastraat te Geesteren		
onderdeel	gebouwe G: oplozekeugental plattegr., keizerpl., doorsn., gevels en isometrie		
afmetingen	R0=11-G		

Zuferrnswal 10, Zwolle
Postbus 432
8000 AK Zwolle

T 031 8236 8236
E info@romboud.nl
W www.romboud.nl