
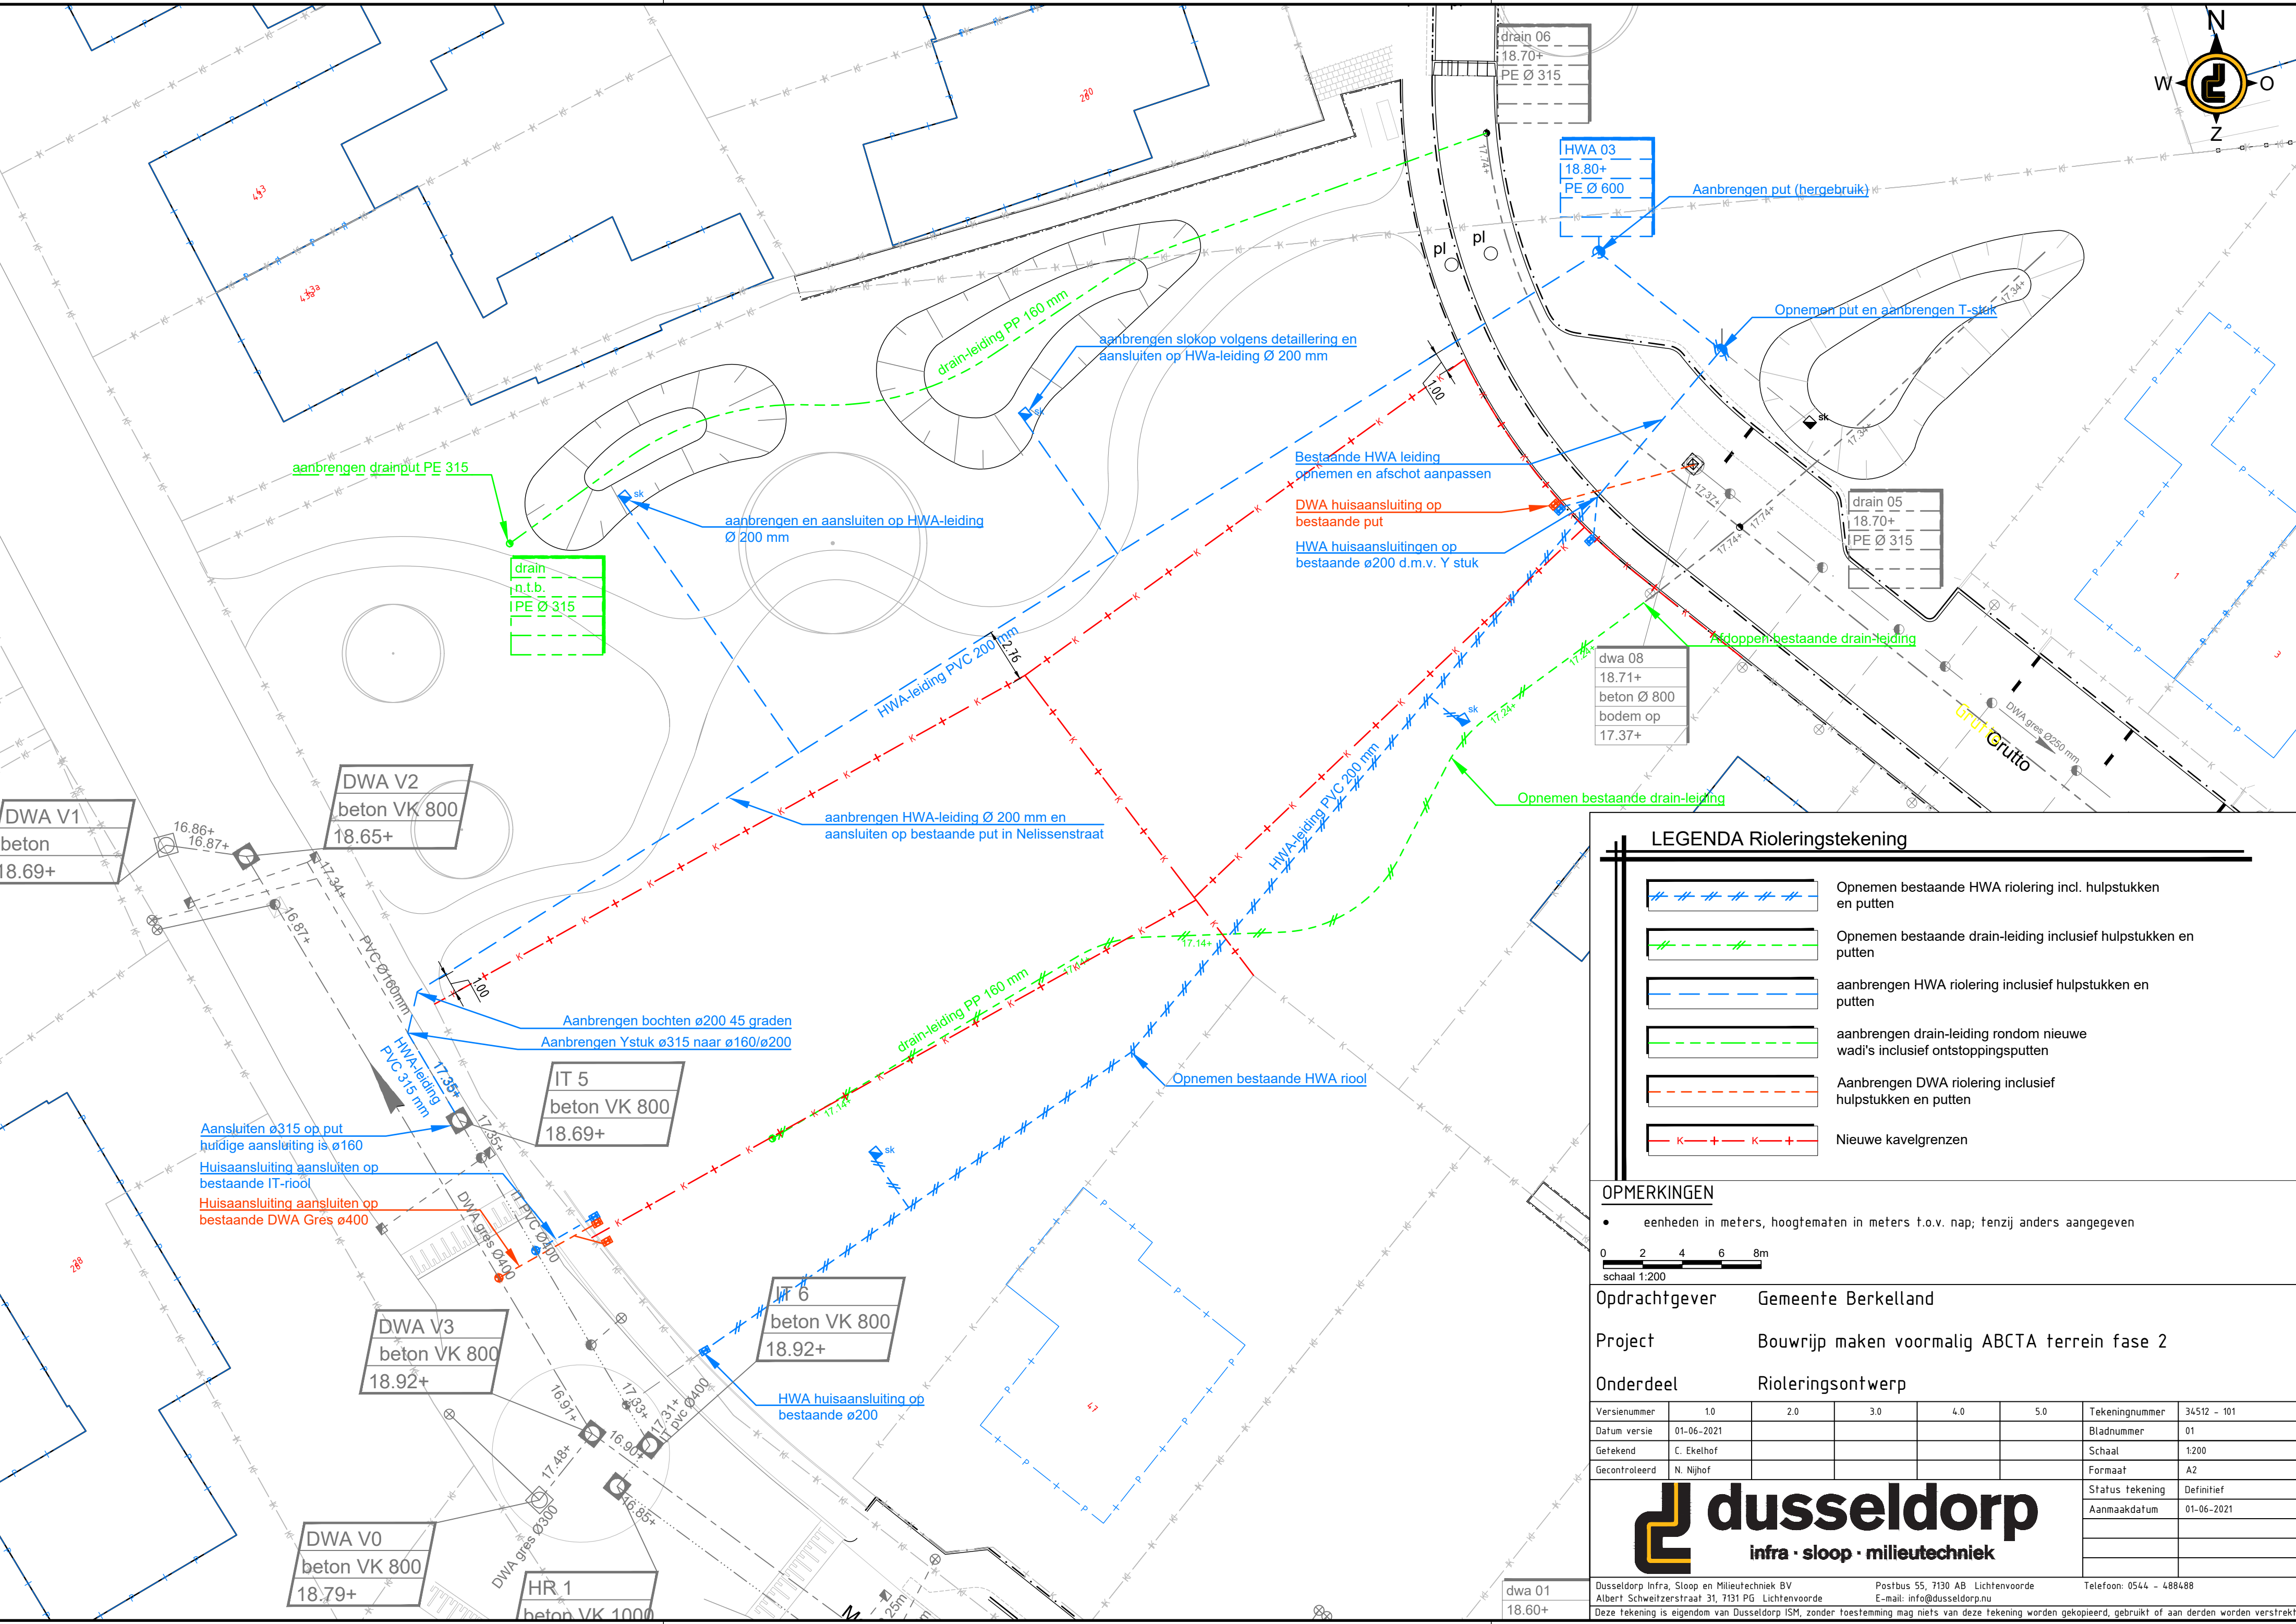


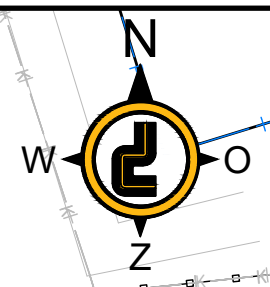


LEGENDA Rioleringstekening

- Opnemen bestaande HWA riolering incl. hulpstukken en putten
- Opnemen bestaande drain-leiding inclusief hulpstukken en putten
- aanbrengen HWA riolering inclusief hulpstukken en putten
- aanbrengen drain-leiding rondom nieuwe wadi's inclusief ontpoppingsputten
- Aanbrengen DWA riolering inclusief hulpstukken en putten
- Nieuwe kavelgrenzen

OPMERKINGEN

- eenheden in meters, hoogtematen in meters t.o.v. nap; tenzij anders aangegeven

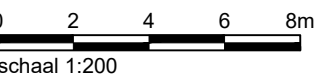

Opdrachtgever						Gemeente Berkelland							
Project						Bouwnijp maken voormalig ABCTA terrein fase 2							
Onderdeel						Rioleringsontwerp							
Versienummer	1.0		2.0		3.0		4.0		5.0		Tekeningnummer	34512 – 101	
Datum versie	01-06-2021										Bladnummer	01	
Getekend	C. Ekelhof										Schaal	1:200	
Gecontroleerd	N. Nijhof										Formaat	A2	
 dusseldorp infra · sloop · milieutechniek										Status tekening		Definitief	
										Aanmaakdatum		01-06-2021	
Dusseldorp Infra, Sloop en Milieutechniek BV Albert Schweitzerstraat 31, 7131 PG Lichtenvoorde						Postbus 55, 7130 AB Lichtenvoorde E-mail: info@dusseldorp.nu				Telefoon: 0544 – 488488			
Deze tekening is eigendom van Dusseldorp ISM, zonder toestemming mag niets van deze tekening worden gekopieerd, gebruikt of aan derden worden verstrekt													