Verkennend bodemonderzoek

Heilarensestraat ong. te Heeswijk-Dinther

Kadastrale gegevens: Gemeente Heeswijk-Dinther, sectie E, nummer 2371

Projectnummer: 20191893
Datum: 5 september 2019

zuiver in advies & onderzoek

Rembrandtlaan 4
5462 CH Veghel
Telefoon 073 - 547 72 53
E-mail info@milon.nl
Internet www.milon.nl

Verkennend bodemonderzoek

Heilarensestraat ong. te Heeswijk-Dinther

Kadastrale gegevens: Gemeente Heeswijk-Dinther, sectie E, nummer 2371

Opdrachtgever

Huisartsenpraktijk Heilaren
de heer D. van Doorninck
Heilarensestraat 64
5473 RB Heeswijk Dinther

Adviesbureau

MILON bv
Rembrandtlaan 4
5462 CH Veghel
info@milon.nl / www.milon.nl
073 - 5477253

Status
definitief

Versie
1

Datum
5 september 2019

Projectnummer
20191893

Normec
BRL SIKB 2000

Projectleider

S. Coomans MSc



Kwaliteitscontrole

Ruud Hagelaars



zuiver in advies & onderzoek

Rembrandtlaan 4
5462 CH Veghel
Telefoon 073 - 547 72 53
E-mail info@milon.nl
Internet www.milon.nl

Inhoudsopgave

1 Inleiding 3
1.1 Algemeen 3
1.2 Aanleiding en doel 3
1.3 Opbouw van het rapport 3
1.4 Betrouwbaarheid en onafhankelijkheid 3
2 Milieuhygiënisch vooronderzoek 4
2.1 Algemeen 4
2.2 Afbakening en locatiegegevens 4
2.3 Gebruik, potentiële bronnen en uitgevoerde onderzoeken 6
2.4 Bodemkwaliteitskaart, bodemopbouw en geohydrologie 7
2.5 Hypothese 7
3 Uitvoering verkennend bodemonderzoek 8
3.1 Onderzoeksstrategie 8
3.2 Veldwerkzaamheden 8
3.3 Zintuiglijke waarnemingen 9
3.4 Laboratoriumwerkzaamheden 9
3.5 Analyseresultaten 10
3.6 Bespreking van de resultaten 12
4 Samenvatting en conclusies 13

Bijlagen

1. Topografische overzichtskaart
2. Situatietekening
3. Boorbeschrijvingen en zintuiglijke waarnemingen
4. Analysecertificaten
5. Toetsing analyseresultaten

Rembrandtlaan 4
5462 CH Veghel
Telefoon 073 - 547 72 53
E-mail info@milon.nl
Internet www.milon.nl

1 Inleiding

1.1 Algemeen

MILON bv te Veghel heeft in opdracht van de heer D. van Doorninck namens Huisartsenpraktijk Heilaren te Heeswijk Dinther een verkennend bodemonderzoek uitgevoerd ter plaatse van Heilarensestraat ong. te Heeswijk-Dinther. Het onderzoek is uitgevoerd volgens de Nederlandse Normen NEN 5725 en NEN 5740.

1.2 Aanleiding en doel

Het verkennend bodemonderzoek is uitgevoerd in verband met de voorgenomen uitbreiding van de dokterspraktijk op de locatie. Het doel van het verkennend bodemonderzoek is het verkrijgen van inzicht in de bodemopbouw en de actuele milieuhygiënische kwaliteit van de grond en het grondwater.

1.3 Opbouw van het rapport

In onderhavige rapportage komen de volgende aspecten aan de orde:
- resultaten van het vooronderzoek (hoofdstuk 2);
- resultaten van het verkennend bodemonderzoek(hoofdstuk 3);
- conclusies en aanbevelingen (hoofdstuk 4).

De bijbehorende tekening(en), boorprofielen, analysecertificaten en toetsingstabellen zijn als bijlagen in deze rapportage opgenomen.

1.4 Betrouwbaarheid en onafhankelijkheid

De veldwerkzaamheden zijn uitgevoerd onder de BRL SIKB 2000 “Veldwerk bij milieuhygiënisch bodem- en waterbodemonderzoek”, Protocol 2001 "Plaatsen van handboringen en peilbuizen, maken boorbeschrijvingen, nemen van grondmonsters en waterpassen" en protocol 2002 "Het nemen van grondwatermonsters". MILON bv is gecertificeerd volgens dit procescertificaat.

Het onderzoek is geheel onafhankelijk uitgevoerd. MILON bv is geen eigenaar van de onderzoekslocatie en is financieel niet gelieerd aan de opdrachtgever.

Het onderzoek is met de grootst mogelijke nauwkeurigheid en conform de daarvoor opgestelde normen en richtlijnen uitgevoerd. Hierbij wordt opgemerkt dat een bodemonderzoek slechts bestaat uit een steekproef waarbij een relatief gering aantal boringen en analyses worden uitgevoerd. Daarom kan niet geheel uitgesloten worden dat op de locatie een verontreiniging aanwezig is die bij dit onderzoek niet is aangetroffen. MILON bv acht zich niet aansprakelijk voor eventueel hieruit voortvloeiende (financiële) schade.

Rembrandtlaan 4
5462 CH Veghel
Telefoon 073 - 547 72 53
E-mail info@milon.nl
Internet www.milon.nl

2 Milieuhygiënisch vooronderzoek

2.1 Algemeen

Het vooronderzoek is uitgevoerd conform de NEN 5725:2017 nl Bodem – Landbodem – Strategie voor het uitvoeren van milieuhygiënisch vooronderzoek.

Het doel van het vooronderzoek is inzicht krijgen in de mogelijke aanwezigheid van verontreinigingen ter plaatse van de onderzoekslocatie. Hierbij wordt een inschatting gemaakt van de aard, mate, oorzaak en ligging van mogelijke verontreinigingen. Ook kunnen de resultaten van het vooronderzoek worden gebruikt bij de interpretatie van de resultaten van het bodemonderzoek. Om dit doel te bereiken wordt relevante informatie over de onderzoekslocatie en eventueel de beïnvloeding vanuit de directe omgeving verzameld, geanalyseerd en geïnterpreteerd.

Uiteindelijk dienen in het vooronderzoek de onderzoeksvragen uit de NEN 5725 'Opstellen hypothese over de bodemkwaliteit ten behoeve van uit te voeren bodemonderzoek' beantwoord te worden. Ten behoeve van het vooronderzoek zijn de volgende bronnen geraadpleegd:

- Informatie opdrachtgever en eigenaar;
- Informatie overheid inzake bodemonderzoeken, ophooglagen, vergunningen, (voormalige) brandstoftanks en andere mogelijke relevante informatie;
- Website Bodemloket;
- Historisch topografisch kaartmateriaal, website topotijdreis;
- Actuele luchtfoto’s (Google Earth en Bing Kaarten);
- Grondwaterkaart van Nederland/DINOloket;
- Kadaster.

Voorafgaand aan de uitvoering van het veldwerk is een terreininspectie uitgevoerd. De resultaten van deze inspectie zijn opgenomen in onderhavig hoofdstuk.

2.2 Afbakening en locatiegegevens

Het onderzoeksgebied voor het vooronderzoek is geografisch afgebakend tot de onderzoekslocatie en de aangrenzende percelen tot 25 meter vanaf de grens van de onderzoekslocatie. In verticale richting is de locatie afgebakend tot 10 meter beneden maaiveld. Gezien de ligging en het gebruik van de locatie in relatie tot het doel van het onderzoek wordt deze afbakening voldoende geacht.

De onderzoekslocatie betreft een braakliggend perceel ten westen van de Heilarensestraat 64 te Heeswijk-Dinther. In tabel 1 zijn de locatiegegevens weergegeven.

zuiver in advies & onderzoek

Rembrandtlaan 4
5462 CH Veghel
Telefoon 073 - 547 72 53
E-mail info@milon.nl
Internet www.milon.nl

Tabel 1: Overzicht locatiegegevens

Adres locatie	Heilarensestraat ong.	
Kadastrale gegevens locatie	gemeente Heeswijk-Dinther, sectie E, perceelnummer(s) 2371	www.planviewer.nl/kaart
Coördinaten Rijksdriehoekstelsel	x: 161145 y: 407288	https://pdokviewer.pdok.nl
Oppervlakte locatie (in m^2)	circa 890	www.planviewer.nl/kaart
Oppervlakte bebouwd (in m^2)	35 m^2 (paardenstal)	www.planviewer.nl/kaart
Huidig gebruik	braakliggend (weide)	
Verhardingen	onverhard	

De regionale ligging van de onderzoekslocatie is weergegeven op de topografische overzichtskaart in bijlage 1 en de luchtfoto in figuur 1.



Figuur 1: luchtfoto met globale ligging onderzoekslocatie (rood omrand) **bron: Google Maps**

De directe omgeving van de onderzoekslocatie bestaat voornamelijk uit percelen die in gebruik zijn als 'wonen met tuin'. Het te onderzoeken gebied is binnen de bebouwde kom gelegen. Voor een indruk van de onderzoekslocatie wordt verwezen naar figuur 2 en de situatietekening in bijlage 2.

zuiver in advies & onderzoek

Rembrandtlaan 4
5462 CH Veghel
Telefoon 073 - 547 72 53
E-mail info@milon.nl
Internet www.milon.nl





Figuur 2: huidige situatie (2 foto's) **bron: locatie-inspectie MILON bv**

2.3 Gebruik, potentiële bronnen en uitgevoerde onderzoeken

Gebruik en potentiële bronnen
Volgens historisch topografisch kaartmateriaal was het perceel en de directe omgeving omstreeks 1900 in gebruik als agrarisch perceel. Rond 2000 zijn op de percelen ten oosten en ten noorden van de onderzoekslocatie bebouwing gerealiseerd. Op de locatie is naar opgave van de opdrachtgever 8 jaar geleden een paardenstal gebouwd.

Voor zover bekend zijn op of nabij de onderzoekslocatie geen verdachte locaties aanwezig of aanwezig geweest en zijn geen potentieel bodembelastende activiteiten uitgevoerd. Het voornemen bestaat om op het perceel te herontwikkelen.

Uitgevoerde bodemonderzoeken
Binnen de onderzoekslocatie zijn tot op heden geen bodemonderzoeken uitgevoerd. In de omgeving zijn meerdere bodemonderzoeken uitgevoerd. De onderzoeken betreffen:
1. Verkennend bodemonderzoek Schuurakker ong. te Heeswijk-Dinther (Regionaal Milieubedrijf, rapport met nummer onbekend, d.d. 10 juli 1998);
2. Verkennend bodemonderzoek Abdijstraat ong. te Heeswijk-Dinther (Regionaal Milieubedrijf, rapport met nummer 7502294.RAP01, d.d. 26 juli 2000);
3. Historisch vooronderzoek Heilarensestraat 64 te Heeswijk-Dinther (Kragten, rapport met nummer BOD 08.010, d.d. 22 januari 2008).

Rapport 1 is uitgevoerd ter plaatse van basisschool “Bolderik” gelegen ten noorden van de onderzoekslocatie. In de bovengrond is een licht verhoogd gehalte tolueen gemeten. In het grondwater is een matig verhoogde concentratie aan ftalaten gemeten. Daarnaast zijn eveneens licht verhoogde concentraties aan barium, cadmium, zink, fenol, fluorantheen, dichloorfenolen en atrazin aangetoond.
Uit het rapport ter plaatse van de Abdijstraat ong. blijkt dat in de boven- en ondergrond geen van de onderzochte parameters in een verhoogd gehalte is aangetoond. In het grondwater zijn licht verhoogde concentraties aan cadmium en zink gemeten. Daarnaast is eveneens een matig verhoogde concentratie aan nikkel aangetoond, welke is toegeschreven aan lokaal verhoogde achtergrondwaarde.
In het historisch vooronderzoek uit 2008 wordt een verkennend bodemonderzoek conform NEN 5740 niet zinvol geacht vanwege het onverdachte karakter van de onderzoekslocatie.

Rembrandtlaan 4
5462 CH Veghel
Telefoon 073 - 547 72 53
E-mail info@milon.nl
Internet www.milon.nl

2.4 Bodemkwaliteitskaart, bodemopbouw en geohydrologie

De onderzoekslocatie heeft een globale hoogteligging van circa 7,7 m+NAP. De gegevens van de bodemopbouw tot 25 m-mv zijn verkregen van DINOloket (uitgifte portaal van TNO, Geologische Dienst Nederland).

Vanaf maaiveld tot circa 21,6 m-mv bestaat de bodem uit de formatie van Boxtel (zandige eenheid, hoofdzakelijk bestaande uit midden en fijn zand, weinig zandige klei en grof zand). Hieronder is de formatie van Beegden (zandige eenheid, hoofdzakelijk bestaande uit grof zand, grind en midden zand, weinig zandige klei en fijn zand) aanwezig. Volgens opgave van de provincie Noord-Brabant ligt het onderzoeksgebied niet in een waterwingebied, grondwaterbeschermingsgebied of boringvrije zone. Het aanwezig zijn van ongeregistreerde onttrekkingen in de directe omgeving is niet bekend en wordt derhalve niet uitgesloten. Voor zover bekend wordt binnen het onderzoeksgebied geen grondwater onttrokken.

Uit de bodemkwaliteitskaart van de regio Noordoost Brabant blijkt dat de onderzoeklocatie is gelegen in een gebied waarin de bodemkwaliteit op onbelaste percelen naar verwachting zal voldoen aan de bodemkwaliteitsklasse AW2000. De onderzoekslocatie is gelegen in de bodemfunctieklasse wonen.

2.5 Hypothese

Op basis van de verkregen informatie uit het vooronderzoek is de milieuhygiënische bodemkwaliteit van de bodem binnen de onderzoekslocatie niet eerder vastgesteld. In de directe omgeving van de onderzoekslocatie zijn reeds enkele bodemonderzoeken uitgevoerd. Ter plaatse van basisschool “Bolderik”, gelegen ten noorden van de huidige onderzoekslocatie, is ene matig verhoogde concentratie aan ftalaten gemeten. Gezien de afstand tot de onderzoekslocatie wordt geen invloed op de grondwaterkwaliteit verwacht binnen de onderzoekslocatie. Daarnaast is eveneens een matig verhoogde nikkelconcentratie gemeten ten oosten van de onderzoekslocatie. Bekend is dat in de regio dergelijke verhoogde concentraties van nature kunnen voorkomen. Voor het overige zijn geen noemenswaardige verhogingen in de grond en het grondwater aangetoond.

Gelet op het gebruik van de locatie en de afwezigheid van bodembedreigende activiteiten op de locatie en in de directe omgeving is de locatie onverdacht op de aanwezigheid van een bodemverontreiniging. Hierom wordt, conform de NEN 5740, de locatie onderzocht met de onderzoeksstrategie voor een onverdachte locatie niet lijnvormig (ONV-NL). Binnen de onderzoekslocatie worden geen andere stoffen verwacht dan de parameters uit het standaardpakket grond en het standaardpakket grondwater. Voor de onderzoekslocatie kan de hypothese voor een onverdacht locatie worden opgesteld.

Rembrandtlaan 4
5462 CH Veghel
Telefoon 073 - 547 72 53
E-mail info@milon.nl
Internet www.milon.nl

3 Uitvoering verkennend bodemonderzoek

3.1 Onderzoeksstrategie

Het verkennend bodemonderzoek is uitgevoerd volgens de NEN 5740:2009+A1:2016 nl bodem - Landbodem - Strategie voor het uitvoeren van verkennend bodemonderzoek – Onderzoek naar de milieuhygiënische kwaliteit van bodem en grond.

Op basis van de verkregen informatie uit het vooronderzoek en gestelde hypothese wordt het bodemonderzoek uitgevoerd conform de onderzoeksstrategie voor een onverdachte locatie niet lijnvormig (ONV-NL). De veldwerkzaamheden en de te analyseren grond- en grondwatermonsters zijn vastgesteld op basis van de totale oppervlakte van de onderzoekslocatie en weergegeven in tabel 2.

Tabel 2: Veldwerkzaamheden en analyses

Oppervlakte (m^2)	Boringen en peilbuizen			Laboratorium (analyses)*		
	tot 0,5 m-mv	tot 2,0 m-mv	peilbuis	grond		grondwater
				bovengrond	ondergrond	
890	4	1	1	1x standaardpakket	1x standaardpakket	1x standaardpakket

*het standaardpakket voor grond bestaat uit barium, cadmium, kobalt, koper, kwik, lood, molybdeen, nikkel, zink, PAK, PCB, minerale olie, lutum en organisch stof. Het standaardpakket voor grondwater bestaat uit barium, cadmium, kobalt, koper, kwik, lood, molybdeen, nikkel, zink, minerale olie, vluchtige aromatische en vluchtige gehalogeneerde koolwaterstoffen.

3.2 Veldwerkzaamheden

De veldwerkzaamheden zijn onder certificaat uitgevoerd door MILON bv, conform de vigerende versie van de BRL SIKB 2000 en protocollen 2001 en 2002. MILON bv is voor deze werkzaamheden gecertificeerd door Normec Certification (nummer EC-SIK-20269) en is erkend door het Ministerie van Infrastructuur en Milieu.

Op 2 augustus 2019 zijn de veldwerkzaamheden uitgevoerd door de heer M.H.J. (Mark) Schalkx, erkend en ervaren veldwerker en medewerker van MILON bv. Veldwerkers van MILON bv zijn opgeleid voor het herkennen van asbesthoudende materialen. Tijdens de veldwerkzaamheden zijn de volgende werkzaamheden uitgevoerd:

- het verrichten van handboringen en plaatsen van peilbuizen conform tabel 2;
- het zintuiglijk beoordelen, beschrijven en het bemonsteren van de grond per 0,5 meter of gelijkwaardige laag;
- het afpompen van het grondwater in de peilbuis na plaatsing.

Op 9 augustus 2019 heeft de bemonstering van het grondwater plaatsgevonden, uitgevoerd door de heer M.H.J. (Mark) Schalkx, erkend en ervaren veldwerker en medewerker van MILON bv. Hierbij zijn de volgende werkzaamheden uitgevoerd:

- het bepalen van de grondwaterstand;
- het afpompen van het grondwater in de peilbuis, waarbij gelijktijdig de zuurgraad, geleiding en troebelheid van het grondwater zijn gemeten;
- het bemonsteren van het grondwater.

Ten behoeve van de analyse van zware metalen is het grondwater tijdens de grondwaterbemonstering gefiltreerd middels een 0,45 µm filter.

Rembrandtlaan 4
5462 CH Veghel
Telefoon 073 - 547 72 53
E-mail info@milon.nl
Internet www.milon.nl

3.3 Zintuiglijke waarnemingen

Ter plaatse van de onderzoekslocatie is geen verharding aanwezig. De boven- en ondergrond bestaat hoofdzakelijk uit zwak siltig, zwak humeus, matig fijn zand. Zintuiglijk zijn geen bijmengingen waargenomen of waarnemingen gedaan die kunnen duiden op een bodemverontreiniging. Specifiek wordt vermeld dat geen asbestverdacht materiaal is aangetroffen.

Voor meer informatie betreffende de bodemopbouw en de zintuiglijke waarnemingen wordt verwezen naar de boorbeschrijvingen in bijlage 3. Voor de ligging van de boorpunten wordt verwezen naar de situatietekening in bijlage 2. In tabel 3 zijn de resultaten van de uitgevoerde veldmetingen tijdens de grondwaterbemonstering weergegeven.

Tabel 3: Veldmetingen en zintuiglijke waarnemingen

Peilbuis	Filterstelling (m -mv)	Grondwaterstand (m -mv)	pH (-)	EGV (µS/cm)	Troebelheid (NTU)
01	3,00 - 4,00	1,90	5,8	294	30,8

De gemeten zuurgraad (pH) en geleidingsvermogen (E.G.V.) zijn als normaal te beschouwen voor de waargenomen bodemopbouw en de ligging van de locatie. Opgemerkt wordt dat de troebelheid in het grondwater hoger is dan de waarde die voor grondwater als normaal wordt geacht (< 10 NTU). Een verhoogde troebelheid kan in sommige gevallen leiden tot een overschatting van de concentratie van matig/slecht oplosbare organische parameters. Tijdens de monsterneming van het grondwater zijn zintuiglijk geen bijzonderheden waargenomen die zouden kunnen duiden op een mogelijke bodemverontreiniging.

3.4 Laboratoriumwerkzaamheden

De grond- en grondwatermonsters zijn ter analyse aangeboden aan SYNLAB Analytics & Services B.V. te Rotterdam. SYNLAB Analytics & Services B.V. is door de Raad voor Accreditatie (RvA) geaccrediteerd conform NEN-EN-ISO/IEC 17025:2005 (onder nummer L028) en erkend door het Ministerie van Infrastructuur en Waterstaat voor de 'Analyse milieuhygiënisch bodemonderzoek' (AS3000).

Van de in het veld genomen en separaat verpakte grondmonsters zijn, in opdracht van de projectleider van MILON bv, in het laboratorium mengmonsters samengesteld. In tabel 4 zijn per mengmonster de individuele grondmonsters en de zintuiglijke waarnemingen weergegeven.

Rembrandtlaan 4
5462 CH Veghel
Telefoon 073 - 547 72 53
E-mail info@milon.nl
Internet www.milon.nl

Tabel 4: Monstersamenstelling en zintuiglijke waarnemingen

Analyse-monster	Monstertraject (m -mv)	Deelmonsters	Zintuiglijke waarnemingen	Aangevraagde analyses
MMBG	0,00 - 0,50	01 (0,00 - 0,50) 02 (0,00 - 0,50) 03 (0,00 - 0,50) 04 (0,00 - 0,50) 05 (0,00 - 0,50) 06 (0,00 - 0,50)	-	Standaardpakket
MMOG	0,50 - 1,30	01 (0,50 - 0,80) 02 (0,50 - 1,00) 02 (1,00 - 1,30)	-	Standaardpakket

- : geen bijzonderheden waargenomen;
sporen/resten: <1% antropogene bijmenging;
zwak: 1%-5% antropogene bijmenging;
matig: 5%-15% antropogene bijmenging;
sterk: 15%-50% antropogene bijmenging.

Alle analysecertificaten zijn opgenomen in bijlage 4. In de bijlage van deze certificaten zijn opmerkingen geplaatst omdat verschillen zijn geconstateerd met de te hanteren richtlijnen. Beïnvloeding van de betrouwbaarheid van de analyses wordt echter minimaal geacht.

3.5 Analyseresultaten

Toetsingskader Wet bodembescherming (Wbb)
Voor de bepaling of (en in welke mate) bodemverontreiniging aanwezig is, zijn toetsingswaarden opgenomen in de Regeling bodemkwaliteit en de Circulaire bodemsanering. In deze beleidstukken wordt onderscheid gemaakt in twee verschillende toetsingsniveaus:

- het toetsingsniveau waarbij sprake is van een duurzame en goede bodemkwaliteit waarbij geen noemenswaardige risico's bestaan voor het ecosysteem en er geen sprake is van belasting door lokale verontreinigingsbronnen. Getalsmatig wordt dit voor grond ingevuld door de achtergrondwaarde (AW), voor grondwater door de streefwaarde (S);
- het toetsingsniveau dat aangeeft waarboven ernstige vermindering of dreigende vermindering optreedt van de functionele eigenschappen die de bodem heeft voor mens, dier en plant. Getalsmatig wordt dit voor zowel grond als grondwater ingevuld door de interventiewaarde (I).

Voor de toetsing van de analyseresultaten is gebruik gemaakt van BOTOVA-gevalideerde software. De analyseresultaten van de grond en het grondwater zijn respectievelijk getoetst aan testcode T12 (Beoordeling kwaliteit van grond volgens Wbb) en T13 (Beoordeling kwaliteit van grondwater volgens Wbb). Voordat de meetwaarden van grond kunnen worden getoetst aan de achtergrond- en interventiewaarden dienen deze op basis van het lutum- en/of organisch stofgehalte van de bodem gecorrigeerd te worden naar gestandaardiseerde meetwaarden (GSSD). Voor grondwater vindt geen correctie plaats. Om de mate van verontreiniging aan te geven wordt een indexwaarde berekend (Index grond = (GSSD - AW) / (I - AW) en Index grondwater = (GSSD - S) / (I - S)). In tabel 5 is weergegeven wat deze indexwaarde betekend, welke termen worden gehanteerd en hoe overschrijdingen worden weergeven in de toetsingstabellen. In de tabel wordt de indexwaarde tussenhaakjes achter de verhoogde parameter weergegeven.

zuiver in advies & onderzoek

Rembrandtlaan 4
5462 CH Veghel
Telefoon 073 - 547 72 53
E-mail info@milon.nl
Internet www.milon.nl

Tabel 5: Mate van bodemverontreiniging en weergave in tabellen

indexwaarde	betekenis	weergave in tabellen
<0	niet verontreinigd / niet verhoogd Een negatieve waarde voor de index houdt in dat de gestandaardiseerde waarde lager is dan achtergrond- of streefwaarde. Er is sprake van een goede bodemkwaliteit en geen sprake van een verontreiniging.	-
>0 <0,5	licht verontreinigd / licht verhoogd Een indexwaarde tussen de 0 en 0,5 betekend dat de gestandaardiseerde meetwaarde hoger is dan de achtergrond- of streefwaarde, maar (ver) onder de interventiewaarde ligt. Ondanks de lichte verhoging kan voor de parameter uitgegaan worden van verwaarloosbare risico's.	>AW of >S
>0,5 <1,0	matig verontreinigd / matig verhoogd. Een indexwaarde tussen de 0,5 en 1,0 betekend dat de gestandaardiseerde meetwaarde (dicht) bij de interventiewaarde ligt. Mogelijk is sprake van een ernstige verontreiniging. Afhankelijk van de specifieke situatie geeft deze waarde aanleiding voor het uitsplitsen van een mengmonster en/of het uitvoeren van een aanvullend of nader onderzoek.	> index
>1,0	ernstig verontreinigd / sterk verhoogd. Bij een indexwaarde boven de 1 ligt de gestandaardiseerde meetwaarde boven de interventiewaarde. Voor de parameter is sprake van een ernstige vermindering of dreigende vermindering van de functionele eigenschappen die de bodem heeft voor mens, plant of dier.	>I

Toetsing van de analyseresultaten

De toetsing van de analyseresultaten voor de (boven- en onder)grond en het grondwater is weergegeven in bijlage 5. Een samenvatting van de toetsing is weergegeven in tabel 6 en tabel 7. In deze tabellen zijn uitsluitend de verhoogde parameters en de bijbehorende indexwaarde weergegeven.

Tabel 6: Toetsing van de analyseresultaten (grond)

Analyse-monster	Monstertraject (m -mv)	Deelmonsters	> AW en <= I	Index >0,5	> I
MMBG	0,00 - 0,50	01 (0,00 - 0,50) 02 (0,00 - 0,50) 03 (0,00 - 0,50) 04 (0,00 - 0,50) 05 (0,00 - 0,50) 06 (0,00 - 0,50)	-	-	-
MMOG	0,50 - 1,30	01 (0,50 - 0,80) 02 (0,50 - 1,00) 02 (1,00 - 1,30)	-	-	-

-: het gehalte is lager of gelijk aan de betreffende toetsingswaarde;
>AW: het gehalte is hoger dan de achtergrondwaarde, maar de indexwaarde is maximaal gelijk aan 0,5 (licht verontreinigd);
Index >0,5: het gehalte is hoger dan de achtergrondwaarde en de indexwaarde is hoger dan 0,5, maar maximaal gelijk aan 1 (matig verontreinigd);
>I: het gehalte is hoger dan de interventiewaarde (ernstig verontreinigd).

Rembrandtlaan 4
5462 CH Veghel
Telefoon 073 - 547 72 53
E-mail info@milon.nl
Internet www.milon.nl

Tabel 7: Toetsing van de analyseresultaten (grondwater)

Analyse-monster	Filterstelling (m -mv)	> S (+index)	Index >0,5	> I
01-1-1	3,00 - 4,00	nikkel (0,28) koper (0,13) zink (0,01) barium (0,03) naftaleen (-)	-	-

-: de concentratie is lager of gelijk aan de betreffende toetsingswaarde;
>S: de concentratie is hoger dan de streefwaarde, maar de indexwaarde is maximaal gelijk aan 0,5 (licht verontreinigd);
Index >0,5: het gehalte is hoger dan de streefwaarde en de indexwaarde is hoger dan 0,5, maar maximaal gelijk aan 1 (matig verontreinigd);
>I: het gehalte is hoger dan de interventiewaarde (ernstig verontreinigd).

3.6 Bespreking van de resultaten

Grond
Tijdens de veldwerkzaamheden zijn in de boven- en ondergrond zintuiglijk geen bijzonderheden waargenomen die duiden op een mogelijke verontreiniging van de bodem. Analytisch zijn in de boven- en ondergrond geen verhoogde gehaltes aangetoond. Deze resultaten komen overeen met de zintuiglijke waarnemingen en onderzoeken uitgevoerd in de directe omgeving.

Grondwater
Tijdens de veldwerkzaamheden zijn in de bodem geen bijzonderheden waargenomen die duiden op een mogelijke verontreiniging van het grondwater. Analytisch is in het grondwater licht verhoogde concentraties nikkel, koper, zink, barium en naftaleen gemeten. De overige onderzochte parameters zijn niet in verhoogde concentraties aangetoond.

Nikkel, koper, zink en barium
Nikkel, koper, zink en barium zijn zware metalen die als spoorelement van nature in het grondwater voorkomen. Voor de lichte verhoging ten opzichte van de streefwaarde is geen eenduidige verklaring voorhanden. Omdat deze zware metalen in de grond niet verhoogd zijn gemeten en geen locatie specifieke bron kan worden aangewezen, wordt het waarschijnlijk geacht dat het hier een verhoogde achtergrondconcentratie betreft. Bij vele bodemonderzoeken op onverdachte locaties zijn (regionaal) eveneens van nature verhoogde zware metalen concentraties aangetoond.

Naftaleen
Voor de licht verhoogde concentratie aan naftaleen is geen verklaring voor handen. Opgemerkt wordt dat de aangetoonde concentratie zeer gering is en geen aanleiding geeft tot vervolgonderzoek.

Toetsing hypothese
Door de aangetoonde licht verhoogde concentraties in het grondwater dient de opgestelde hypothese '*onverdachte locatie'* verworpen te worden en te worden vervangen door de hypothese '*verdachte locatie*'.

zuiver in advies & onderzoek

Rembrandtlaan 4
5462 CH Veghel
Telefoon 073 - 547 72 53
E-mail info@milon.nl
Internet www.milon.nl

4 Samenvatting en conclusies

Door MILON bv te Veghel is, in opdracht van de heer D. van Doorninck, namens Huisartsenpraktijk Heilaren te Heeswijk Dinther, een verkennend bodemonderzoek verricht volgens de onderzoeksprotocollen NEN 5725 en NEN 5740. De onderzoekslocatie betreft het perceel Heilarensestraat ong. te Heeswijk-Dinther. Het onderzoek is uitgevoerd in verband met de voorgenomen uitbreiding van een dokterspraktijk op de locatie.

Vooronderzoek
Volgens historisch topografisch kaartmateriaal was het perceel en de directe omgeving omstreeks 1900 in gebruik als agrarisch perceel. Rond 2000 zijn op de percelen ten oosten en ten noorden van de onderzoekslocatie bebouwing gerealiseerd. Op de locatie is naar opgave van de opdrachtgever 8 jaar geleden een paardenstal gebouwd. Voor zover bekend zijn op of nabij de onderzoekslocatie geen verdachte locaties aanwezig (geweest) en zijn geen potentieel bodembelastende activiteiten uitgevoerd. Het voornemen bestaat om een dokterspraktijk uit te breiden op het perceel. Binnen de onderzoekslocatie zijn geen bodemonderzoeken uitgevoerd in het verleden. In de directe omgeving van de onderzoekslocatie zijn reeds enkele bodemonderzoeken uitgevoerd. Ter plaatse van basisschool “Bolderik”, gelegen ten noorden van de huidige onderzoekslocatie, is ene matig verhoogde concentratie aan ftalaten gemeten. Gezien de afstand tot de onderzoekslocatie wordt geen invloed op de grondwaterkwaliteit verwacht binnen de onderzoekslocatie. Daarnaast is eveneens een matig verhoogde nikkelconcentratie gemeten ten oosten van de onderzoekslocatie. Bekend is dat in de regio dergelijke verhoogde concentraties van nature kunnen voorkomen. Voor het overige zijn geen noemenswaardige verhogingen in de grond en het grondwater aangetoond.

Op basis van het vooronderzoek wordt ter plaatse van de onderzoekslocatie geen bodemverontreiniging verwacht. Derhalve is conform NEN 5740 de locatie onderzocht met de onderzoeksstrategie voor een onverdachte locatie niet lijnvormig (ONV-NL).

Verkennend bodemonderzoek
Tijdens de veldwerkzaamheden zijn in de boven- en ondergrond geen bijzonderheden waargenomen die duiden op een mogelijke verontreiniging van de bodem. Asbestverdacht materiaal is niet aangetroffen. In tabel 8 zijn de analyseresultaten samengevat.

Tabel 8: Onderzoeksresultaten grond en grondwater

Bodemlaag	Parameter*	Toetsing
bovengrond	-	niet verhoogd
ondergrond	-	niet verhoogd
grondwater	nikkel, koper, zink, barium en naftaleen	licht verhoogd

*: uitsluitend de verhoogde parameters zijn weergeven

Rembrandtlaan 4
5462 CH Veghel
Telefoon 073 - 547 72 53
E-mail info@milon.nl
Internet www.milon.nl

Conclusies en aanbevelingen

Het onderzoek heeft geleid tot een goed beeld van de bodemkwaliteit ter plaatse van de onderzoekslocatie. Ter plaatse zijn ten hoogste licht verhoogde concentraties aangetoond. Vervolgonderzoek wordt niet zinvol geacht. Op basis van de vastgestelde milieuhygiënische bodemkwaliteit wordt geacht dat geen belemmeringen aanwezig zijn voor het huidige en toekomstige gebruik van de locatie.
Geadviseerd wordt indien tijden de herinrichting van de locatie grond wordt afgevoerd, de bodem aanvullend op PFAS te onderzoeken.

Algemeen wordt opgemerkt dat dit verkennend bodemonderzoek geen bewijsmiddel is zoals bedoeld in het Besluit bodemkwaliteit. Afhankelijk van de bestemming en toepassing bij afvoer van de grond kan een partijkeuring (AP04) noodzakelijk zijn.

Bijlagen

Bijlage 1




Topografische overzichtskaart met ligging onderzoekslocatie

Deze kaart is noordgericht

Ligging onderzoekslocatie

MILON

Bijlage 2

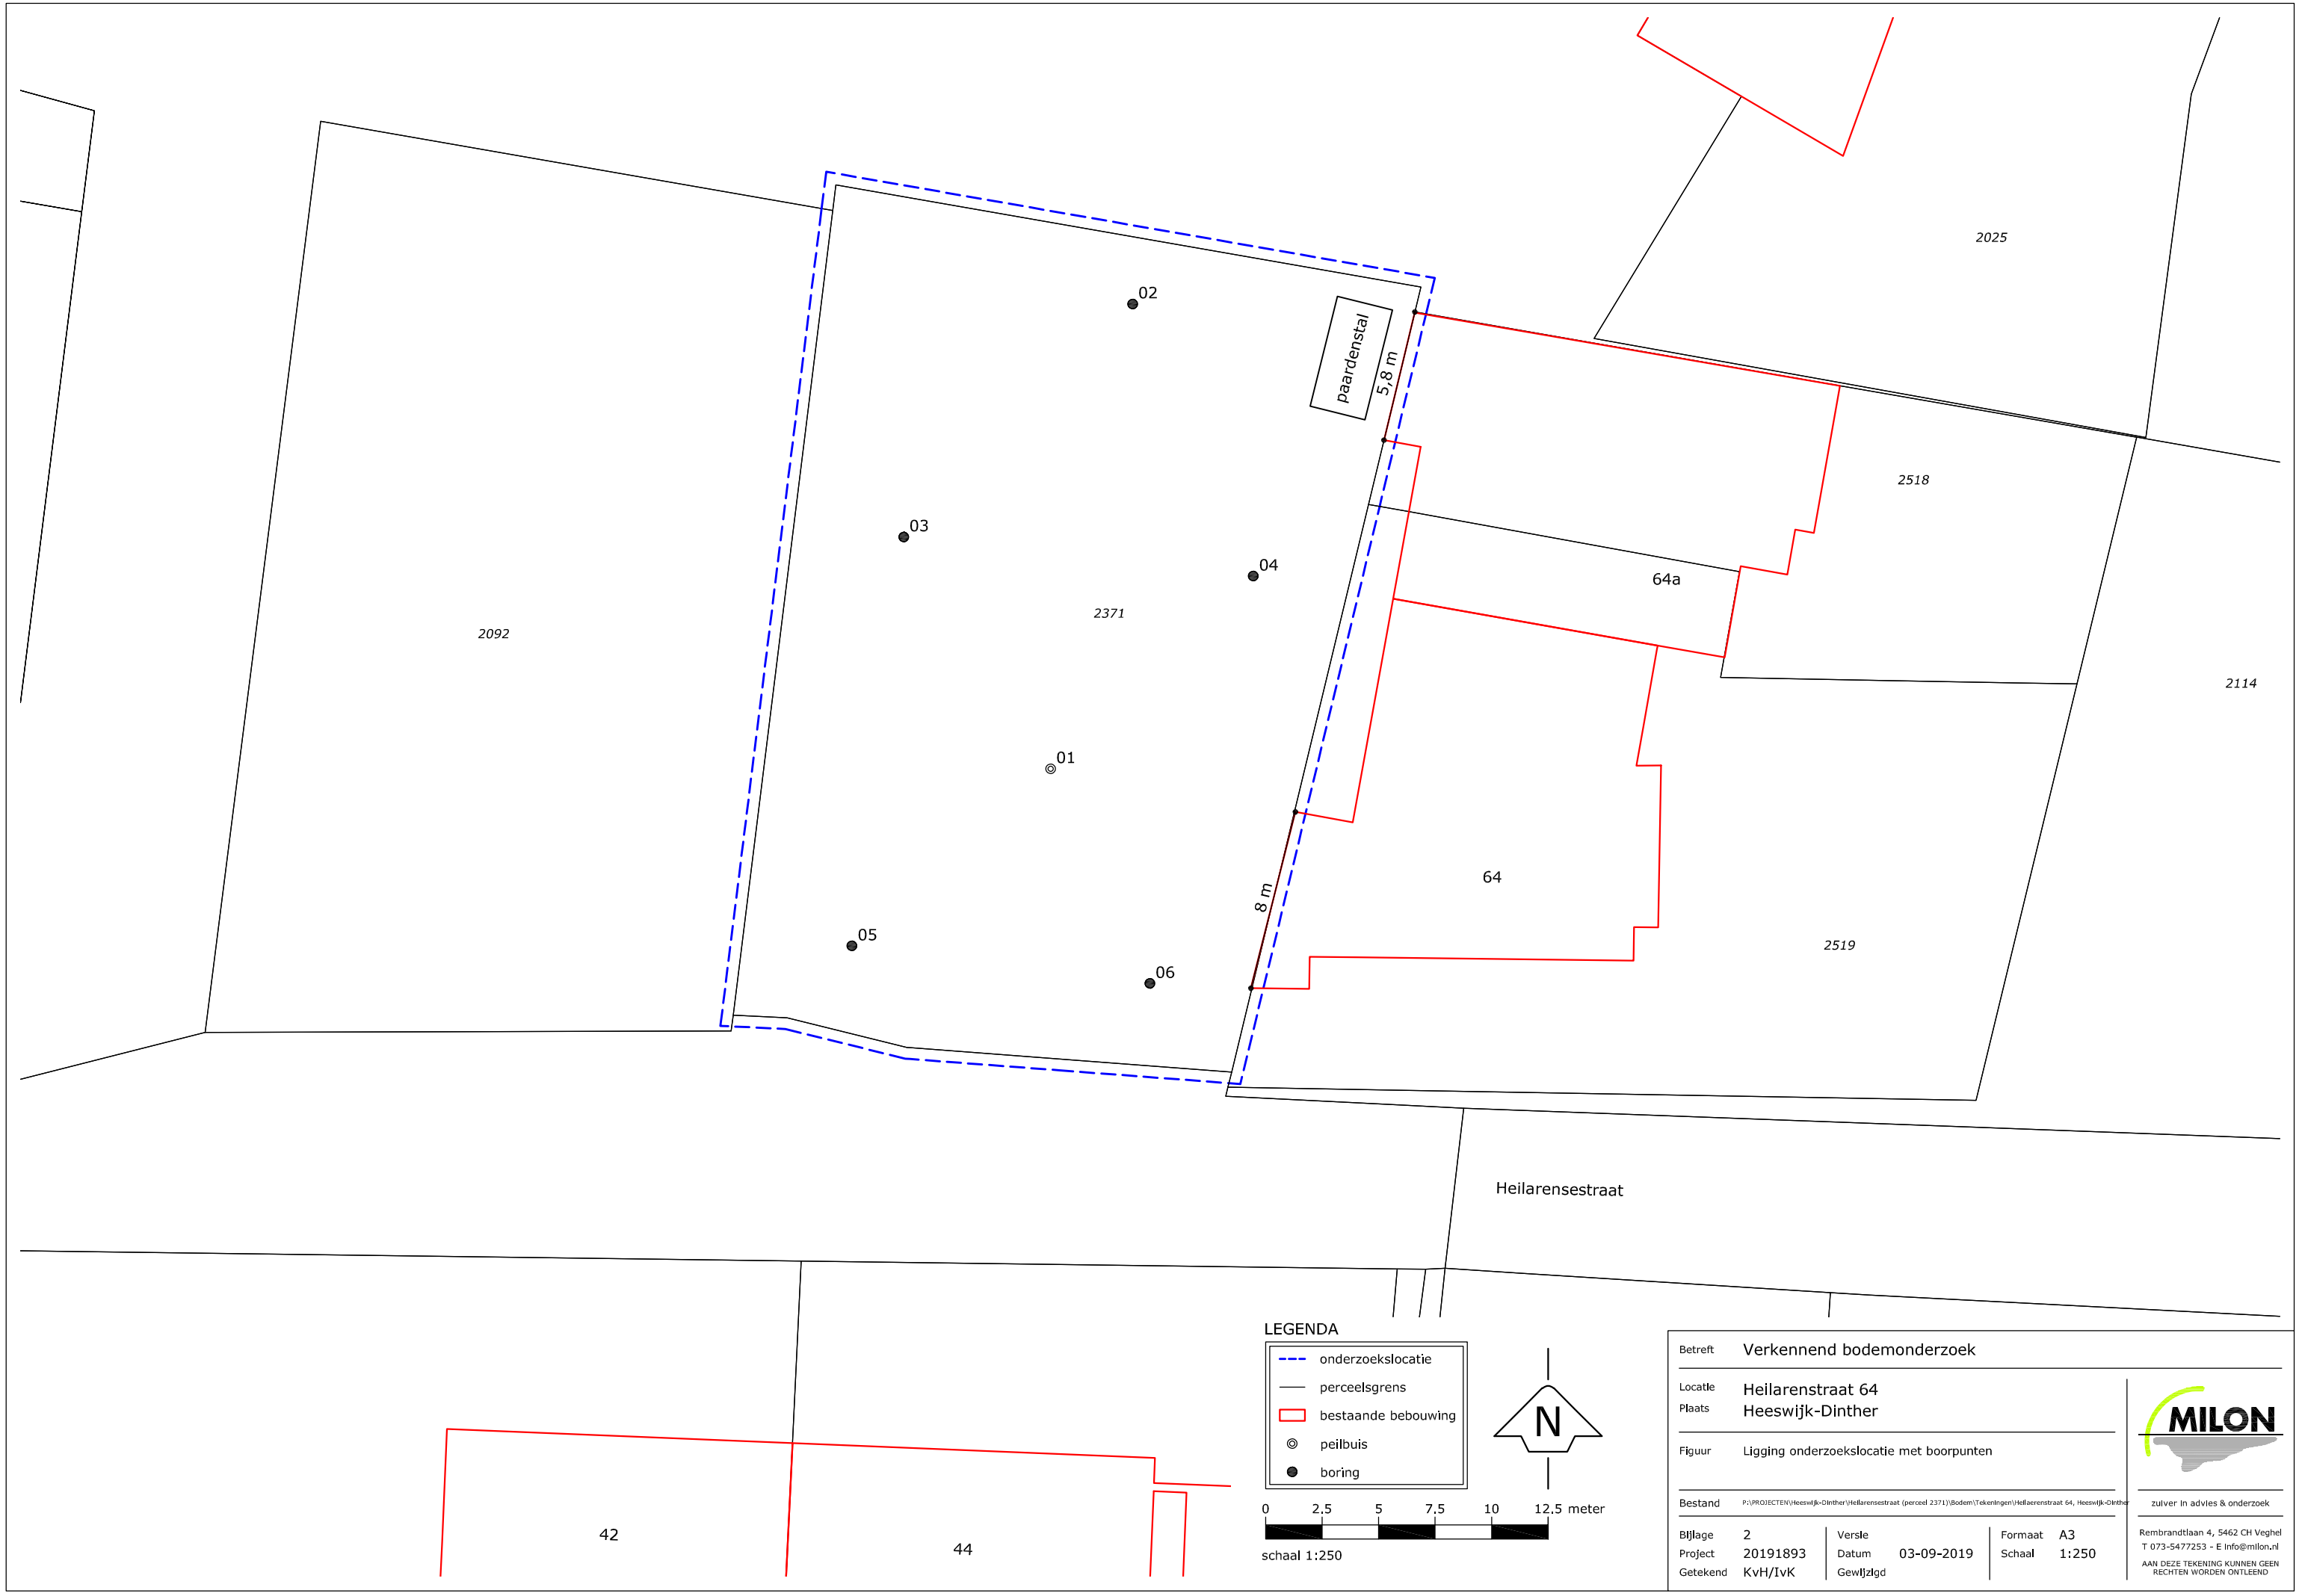

Betreft	Verkennend bodemonderzoek
Locatie	Heilarenstraat 64
Plaats	Heeswijk-Dinther
Figuur	Ligging onderzoekslocatie met boorpunten
Bestand	P:\PROJECTEN\Heeswijk-Dinther\Heilarensestraat (perceel 2371)\Bodem\Tekeningen\Heilaerenstraat 64, Heeswijk-Dinther
Bijlage	2
Project	20191893
Getekend	KvH/IvK
Versie	
Datum	03-09-2019
Gewijzigd	
Formaat	A3
Schaal	1:250

MILON
zuiver in advies & onderzoek
Rembrandtlaan 4, 5462 CH Veghel
T 073-5477253 - E Info@milon.nl
AAN DEZE TEKENING KUNNEN GEEN RECHTEN WORDEN ONTLEEND

Bijlage 3

Legenda (conform NEN 5104)

grind

- Grind, siltig
- Grind, zwak zandig
- Grind, matig zandig
- Grind, sterk zandig
- Grind, uiterst zandig

zand

- Zand, kleïig
- Zand, zwak siltig
- Zand, matig siltig
- Zand, sterk siltig
- Zand, uiterst siltig

veen

- Veen, mineraalarm
- Veen, zwak kleïig
- Veen, sterk kleïig
- Veen, zwak zandig
- Veen, sterk zandig

klei

- Klei, zwak siltig
- Klei, matig siltig
- Klei, sterk siltig
- Klei, uiterst siltig
- Klei, zwak zandig
- Klei, matig zandig
- Klei, sterk zandig

leem

- Leem, zwak zandig
- Leem, sterk zandig

overige toevoegingen

- zwak humeus
- matig humeus
- sterk humeus
- zwak grindig
- matig grindig
- sterk grindig

geur

- geen geur
- zwakke geur
- matige geur
- sterke geur
- uiterste geur

olie

- geen olie-water reactie
- zwakke olie-water reactie
- matige olie-water reactie
- sterke olie-water reactie
- uiterste olie-water reactie

p.i.d.-waarde

- >0
- >1
- >10
- >100
- >1000
- >10000


monsters

- geroerd monster
- ongeroerd monster
- volumering

overig

- bijzonder bestanddeel
- Gemiddeld hoogste grondwaterstand
- grondwaterstand
- Gemiddeld laagste grondwaterstand
- slib
- water

peilbuis

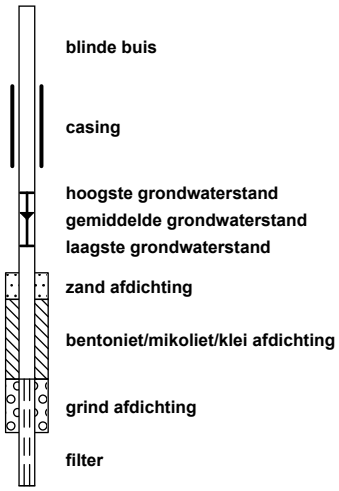

MILON
zuiver in advies & onderzoek


Rembrandtlaan 4
5462 CH Veghel
Telefoon 073 - 547 72 53
E-mail info@milon.nl
Internet www.milon.nl

Projectnaam:	Heilarenstraat 64
Plaatsnaam:	Heeswijk-Dinther
Projectcode:	20191893
Projectleider:	Shana Coomans
Pagina:	1 van 2

Boring 01

Datum: 2-8-2019

Veldwerker: M.H.J. (Mark) Schalkx

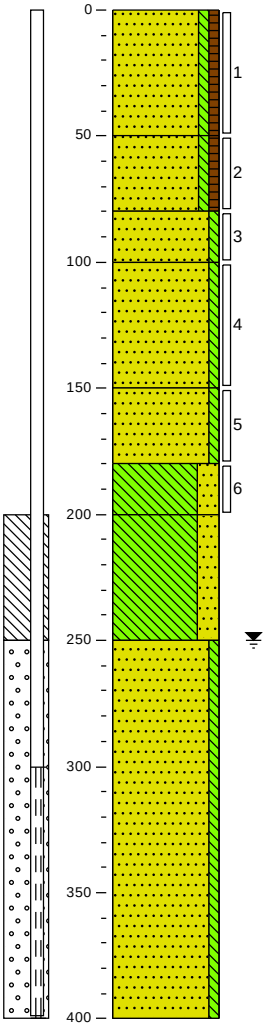

0 braak
Zand, matig fijn, zwak siltig, zwak humeus, donker grijsbruin, Edelmanboor

50
Zand, matig fijn, zwak siltig, zwak humeus, donker grijsbruin, Edelmanboor

80
Zand, matig fijn, zwak siltig, licht geelbeige, Edelmanboor

100
Zand, matig fijn, zwak siltig, licht grijsbeige, Edelmanboor

150
Zand, matig fijn, zwak siltig, licht grijsbeige, Edelmanboor

180
Leem, sterk zandig, licht grijsbeige, Edelmanboor

200
Leem, sterk zandig, licht beigegrijs, Edelmanboor


250
Zand, matig fijn, zwak siltig, licht grijsbeige, Zuigerboor

400

Boring 02

Datum: 2-8-2019

Veldwerker: M.H.J. (Mark) Schalkx

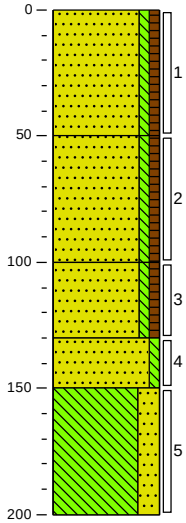

0 braak
Zand, matig fijn, zwak siltig, zwak humeus, donker grijsbruin, Edelmanboor

50
Zand, matig fijn, zwak siltig, zwak humeus, donker grijsbruin, Edelmanboor

100
Zand, matig fijn, zwak siltig, zwak humeus, donker grijsbruin, Edelmanboor

130
Zand, matig fijn, zwak siltig, licht grijsbeige, Edelmanboor


150
Leem, sterk zandig, donker beigegrijs, Edelmanboor

200

Boring 03

Datum: 2-8-2019

Veldwerker: M.H.J. (Mark) Schalkx

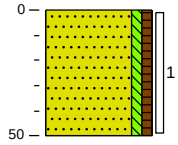


0 braak
Zand, matig fijn, zwak siltig, zwak humeus, donker grijsbruin, Edelmanboor

50

Boring 04

Datum: 2-8-2019

Veldwerker: M.H.J. (Mark) Schalkx

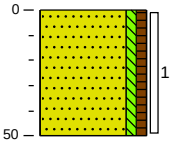

0 braak
Zand, matig fijn, zwak siltig, zwak humeus, donker grijsbruin, Edelmanboor

50

zuiver in advies & onderzoek


Rembrandtlaan 4
5462 CH Veghel
Telefoon 073 - 547 72 53
E-mail info@milon.nl
Internet www.milon.nl

Projectnaam:	Heilarenstraat 64
Plaatsnaam:	Heeswijk-Dinther
Projectcode:	20191893
Projectleider:	Shana Coomans
Pagina:	2 van 2

Boring 05

Datum: 2-8-2019

Veldwerker: M.H.J. (Mark) Schalkx

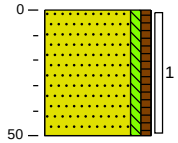

0 braak


Zand, matig fijn, zwak siltig, zwak humeus, donker grijsbruin, Edelmanboor

50

Boring 06

Datum: 2-8-2019

Veldwerker: M.H.J. (Mark) Schalkx

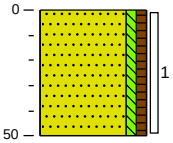

0 braak

Zand, matig fijn, zwak siltig, zwak humeus, donker grijsbruin, Edelmanboor

50

Bijlage 4

SYNLAB Analytics & Services B.V.
Correspondentieadres
Steenhouwerstraat 15 · 3194 AG Rotterdam
Tel.: +31 (0)10 231 47 00 · Fax: +31 (0)10 416 30 34
www.synlab.nl

Analyserapport

MILON bv
Shana Coomans
Rembrandtlaan 4
5462 CH VEGHEL

Uw projectnaam	: Heilarenstraat 64
Uw projectnummer	: 20191893
SYNLAB rapportnummer	: 13081562, versienummer: 1
Rapport-verificatienummer	: PX3PXUG8

Rotterdam, 10-08-2019

Geachte heer/mevrouw,

Hierbij ontvangt u de analyse resultaten van het laboratoriumonderzoek ten behoeve van uw project 20191893. Het onderzoek werd uitgevoerd conform uw opdracht. De gerapporteerde resultaten hebben uitsluitend betrekking op de geteste monsters. De door u aangegeven omschrijvingen voor de monsters en het project zijn overgenomen in dit analyserapport.

Het onderzoek is uitgevoerd door SYNLAB Analytics & Services B.V., gevestigd aan de Steenhouwerstraat 15 in Rotterdam (NL). Indien het onderzoek is uitgevoerd door derden of het SYNLAB laboratorium in Frankrijk (99-101 Avenue Louis Roche, Gennevilliers) is dit in het rapport aangegeven.

Dit analyserapport bestaat inclusief bijlagen uit 7 pagina's. In geval van een versienummer van '2' of hoger vervallen de voorgaande versies. Alle bijlagen maken onlosmakelijk onderdeel uit van het rapport. Alleen vermenigvuldiging van het hele rapport is toegestaan.

Mocht u vragen en/of opmerkingen hebben naar aanleiding van dit rapport, bijvoorbeeld als u nadere informatie nodig heeft over de meetonzekerheid van de analyseresultaten in dit rapport, dan verzoeken wij u vriendelijk contact op te nemen met de afdeling Customer Support.

Wij vertrouwen er op u met deze informatie van dienst te zijn.

Hoogachtend,



Jaap-Willem Hutter
Technical Director

TESTEN RvA L 028

SYNLAB Analytics & Services B.V. IS GEACCREDITEERD VOLGENS DE DOOR DE RAAD VOOR ACCREDITATIE GESTELDE CRITERIA VOOR TESTLABORATORIA CONFORM ISO/IEC 17025:2005 ONDER NR. L 028

AL ONZE WERKZAAMHEDEN WORDEN UITGEVOERD ONDER DE ALGEMENE VOORWAARDEN GEDEPONEERD BIJ DE KAMER VAN KOOPHANDEL EN FABRIEKEN TE ROTTERDAM INSCHRIJVING HANDELSREGISTER: KVK ROTTERDAM 24265286

kwaliteitswaarborg bodembeheer SIKB BRL AS3000

MILON bv
Shana Coomans

Analyserapport

Projectnaam	Heilarenstraat 64	Orderdatum	02-08-2019
Projectnummer	20191893	Startdatum	02-08-2019
Rapportnummer	13081562 - 1	Rapportagedatum	10-08-2019

Nummer	Monstersoort	Monsterspecificatie
001	Grond (AS3000)	MMBG 01,02,03,04,05,06
002	Grond (AS3000)	MMOG 01,02

Analyse	Eenheid	Q	001	002
droge stof	gew.-%	S	95.4	82.5
gewicht artefacten	g	S	<1	<1
aard van de artefacten	-	S	geen	geen
organische stof (gloeiverlies)	% vd DS	S	2.1	2.2
KORRELGROOTTEVERDELING				
lutum (bodem)	% vd DS	S	3.9	1.8
METALEN				
barium	mg/kgds	S	<20	21
cadmium	mg/kgds	S	<0.2	<0.2
kobalt	mg/kgds	S	<1.5	<1.5
koper	mg/kgds	S	7.6	6.3
kwik	mg/kgds	S	<0.05	<0.05
lood	mg/kgds	S	12	12
molybdeen	mg/kgds	S	<0.5	<0.5
nikkel	mg/kgds	S	3.0	<3
zink	mg/kgds	S	23	<20
POLYCYCLISCHE AROMATISCHE KOOLWATERSTOFFEN				
naftaleen	mg/kgds	S	<0.01	<0.01
fenantreen	mg/kgds	S	0.02	0.02
antraceen	mg/kgds	S	<0.01	<0.01
fluoranteen	mg/kgds	S	0.06	0.08
benzo(a)antraceen	mg/kgds	S	0.03 [1)]	0.04
chryseen	mg/kgds	S	0.03	0.05
benzo(k)fluoranteen	mg/kgds	S	0.03	0.03
benzo(a)pyreen	mg/kgds	S	0.03	0.04
benzo(ghi)peryleen	mg/kgds	S	0.03	0.04
indeno(1,2,3-cd)pyreen	mg/kgds	S	0.03	0.04
pak-totaal (10 van VROM) (0.7 factor)	mg/kgds	S	0.274 [2)]	0.354 [2)]
POLYCHLOORBIFENYLEN (PCB)				
PCB 28	µg/kgds	S	<1	<1
PCB 52	µg/kgds	S	<1	<1
PCB 101	µg/kgds	S	<1	<1
PCB 118	µg/kgds	S	<1	<1
PCB 138	µg/kgds	S	<1	<1
PCB 153	µg/kgds	S	<1	<1
PCB 180	µg/kgds	S	<1	<1
som PCB (7) (0.7 factor)	µg/kgds	S	4.9 [2)]	4.9 [2)]
MINERALE OLIE				

De met S gemerkte analyses zijn geaccrediteerd en vallen onder de AS3000-erkenning.

Paraaf :

SYNLAB Analytics & Services B.V. IS GEACCREDITEERD VOLGENS DE DOOR DE RAAD VOOR ACCREDITATIE GESTELDE CRITERIA VOOR TESTLABORATORIA CONFORM ISO/IEC 17025:2005 ONDER NR. L 028

AL ONZE WERKZAAMHEDEN WORDEN UITGEVOERD ONDER DE ALGEMENE VOORWAARDEN GEDEPONEERD BIJ DE KAMER VAN KOOPHANDEL EN FABRIEKEN TE ROTTERDAM INSCHRIJVING HANDELSREGISTER: KVK ROTTERDAM 24265286

MILON bv
Shana Coomans

Analyserapport

Projectnaam	Heilarenstraat 64	Orderdatum	02-08-2019
Projectnummer	20191893	Startdatum	02-08-2019
Rapportnummer	13081562 - 1	Rapportagedatum	10-08-2019

Nummer	Monstersoort	Monsterspecificatie
001	Grond (AS3000)	MMBG 01,02,03,04,05,06
002	Grond (AS3000)	MMOG 01,02

Analyse	Eenheid	Q	001	002
fractie C10-C12	mg/kgds		<5	<5
fractie C12-C22	mg/kgds		<5	<5
fractie C22-C30	mg/kgds		6	<5
fractie C30-C40	mg/kgds		<5	<5
totaal olie C10 - C40	mg/kgds	S	<20	<20

De met S gemerkte analyses zijn geaccrediteerd en vallen onder de AS3000-erkenning.

Paraaf :

SYNLAB Analytics & Services B.V. IS GEACCREDITEERD VOLGENS DE DOOR DE RAAD VOOR ACCREDITATIE GESTELDE CRITERIA VOOR TESTLABORATORIA CONFORM ISO/IEC 17025:2005 ONDER NR. L 028

AL ONZE WERKZAAMHEDEN WORDEN UITGEVOERD ONDER DE ALGEMENE VOORWAARDEN GEDEPONEERD BIJ DE KAMER VAN KOOPHANDEL EN FABRIEKEN TE ROTTERDAM INSCHRIJVING HANDELSREGISTER: KVK ROTTERDAM 24265286

Analyserapport

Projectnaam	Heilarenstraat 64	Orderdatum	02-08-2019
Projectnummer	20191893	Startdatum	02-08-2019
Rapportnummer	13081562 - 1	Rapportagedatum	10-08-2019

Monster beschrijvingen

001	*	De monstervoorbehandeling en analyses zijn uitgevoerd conform Accreditatieschema AS3000, dit geldt alleen voor de analyses die worden gerapporteerd met het "S" kenmerk.
002	*	De monstervoorbehandeling en analyses zijn uitgevoerd conform Accreditatieschema AS3000, dit geldt alleen voor de analyses die worden gerapporteerd met het "S" kenmerk.

Voetnoten

1	Er zijn componenten aanwezig die een storende invloed hebben op de meting. Om die reden is de onzekerheid in het resultaat vergroot.
2	De sommatie na verrekening van de 0.7 factor voor <-waarden volgens BoToVa.

Paraaf :

SYNLAB Analytics & Services B.V. IS GEACCREDITEERD VOLGENS DE DOOR DE RAAD VOOR ACCREDITATIE GESTELDE CRITERIA VOOR TESTLABORATORIA CONFORM ISO/IEC 17025:2005 ONDER NR. L 028

AL ONZE WERKZAAMHEDEN WORDEN UITGEVOERD ONDER DE ALGEMENE VOORWAARDEN GEDEPONEERD BIJ DE KAMER VAN KOOPHANDEL EN FABRIEKEN TE ROTTERDAM INSCHRIJVING HANDELSREGISTER: KVK ROTTERDAM 24265286

MILON bv
Shana Coomans

Analyserapport

Projectnaam	Heilarenstraat 64	Orderdatum	02-08-2019
Projectnummer	20191893	Startdatum	02-08-2019
Rapportnummer	13081562 - 1	Rapportagedatum	10-08-2019

Analyse	Monstersoort	Relatie tot norm
droge stof	Grond (AS3000)	Grond: Gelijkwaardig aan ISO 11465 en gelijkwaardig aan NEN-EN 15934 (monstervoorbehandeling conform NEN-EN 16179). Grond (AS3000): conform AS3010-2 en gelijkwaardig aan NEN-EN 15934
gewicht artefacten	Grond (AS3000)	Conform AS3000 en conform NEN-EN 16179
aard van de artefacten	Grond (AS3000)	Idem
organische stof (gloeiverlies)	Grond (AS3000)	Grond: gelijkwaardig aan NEN 5754. Grond (AS3000): conform AS3010-3
lutum (bodem)	Grond (AS3000)	Grond: eigen methode. Grond (AS3000): conform AS3010-4
barium	Grond (AS3000)	Conform AS3010-5 en conform NEN 6950 (ontsluiting conform NEN 6961, meting conform NEN-EN-ISO 17294-2)
cadmium	Grond (AS3000)	Idem
kobalt	Grond (AS3000)	Idem
koper	Grond (AS3000)	Idem
kwik	Grond (AS3000)	Idem
lood	Grond (AS3000)	Idem
molybdeen	Grond (AS3000)	Idem
nikkel	Grond (AS3000)	Idem
zink	Grond (AS3000)	Idem
naftaleen	Grond (AS3000)	Conform AS3010-6
fenantreen	Grond (AS3000)	Idem
antraceen	Grond (AS3000)	Idem
fluoranteen	Grond (AS3000)	Idem
benzo(a)antraceen	Grond (AS3000)	Idem
chryseen	Grond (AS3000)	Idem
benzo(k)fluoranteen	Grond (AS3000)	Idem
benzo(a)pyreen	Grond (AS3000)	Idem
benzo(ghi)peryleen	Grond (AS3000)	Idem
indeno(1,2,3-cd)pyreen	Grond (AS3000)	Idem
pak-totaal (10 van VROM) (0.7 factor)	Grond (AS3000)	Idem
PCB 28	Grond (AS3000)	Conform AS3010-8
PCB 52	Grond (AS3000)	Idem
PCB 101	Grond (AS3000)	Idem
PCB 118	Grond (AS3000)	Idem
PCB 138	Grond (AS3000)	Idem
PCB 153	Grond (AS3000)	Idem
PCB 180	Grond (AS3000)	Idem
som PCB (7) (0.7 factor)	Grond (AS3000)	Idem
totaal olie C10 - C40	Grond (AS3000)	Conform AS3010-7 en conform NEN-EN-ISO 16703

Monster	Barcode	Aanlevering	Monstername	Verpakking
001	Y7626675	02-08-2019	02-08-2019	ALC201
001	Y7626678	02-08-2019	02-08-2019	ALC201
001	Y7880680	02-08-2019	02-08-2019	ALC201
001	Y7880667	02-08-2019	02-08-2019	ALC201
001	Y7880623	02-08-2019	02-08-2019	ALC201

Paraaf :

SYNLAB Analytics & Services B.V. IS GEACCREDITEERD VOLGENS DE DOOR DE RAAD VOOR ACCREDITATIE GESTELDE CRITERIA VOOR TESTLABORATORIA CONFORM ISO/IEC 17025:2005 ONDER NR. L 028

AL ONZE WERKZAAMHEDEN WORDEN UITGEVOERD ONDER DE ALGEMENE VOORWAARDEN GEDEPONEERD BIJ DE KAMER VAN KOOPHANDEL EN FABRIEKEN TE ROTTERDAM INSCHRIJVING HANDELSREGISTER: KVK ROTTERDAM 24265286

MILON bv
Shana Coomans

Analyserapport

Projectnaam	Heilarenstraat 64	Orderdatum	02-08-2019
Projectnummer	20191893	Startdatum	02-08-2019
Rapportnummer	13081562 - 1	Rapportagedatum	10-08-2019

Monster	Barcode	Aanlevering	Monstername	Verpakking
001	Y7626662	02-08-2019	02-08-2019	ALC201
002	Y7626670	02-08-2019	02-08-2019	ALC201
002	Y7626685	02-08-2019	02-08-2019	ALC201
002	Y7880677	02-08-2019	02-08-2019	ALC201

Paraaf :

SYNLAB Analytics & Services B.V. IS GEACCREDITEERD VOLGENS DE DOOR DE RAAD VOOR ACCREDITATIE GESTELDE CRITERIA VOOR TESTLABORATORIA CONFORM ISO/IEC 17025:2005 ONDER NR. L 028

AL ONZE WERKZAAMHEDEN WORDEN UITGEVOERD ONDER DE ALGEMENE VOORWAARDEN GEDEPONEERD BIJ DE KAMER VAN KOOPHANDEL EN FABRIEKEN TE ROTTERDAM INSCHRIJVING HANDELSREGISTER: KVK ROTTERDAM 24265286

MILON bv
Shana Coomans

Analyserapport


Projectnaam	Heilarenstraat 64	Orderdatum	02-08-2019
Projectnummer	20191893	Startdatum	02-08-2019
Rapportnummer	13081562 - 1	Rapportagedatum	10-08-2019

Monsternummer:	001
Monster beschrijvingen	MMBG01,02,03,04,05,06

Karakterisering naar alkaantraject

benzine	C9-C14
kerosine en petroleum	C10-C16
diesel en gasolie	C10-C28
motorolie	C20-C36
stookolie	C10-C36

De C10 en C40 pieken zijn toegevoegd door het laboratorium en worden gebruikt als interne standaard.

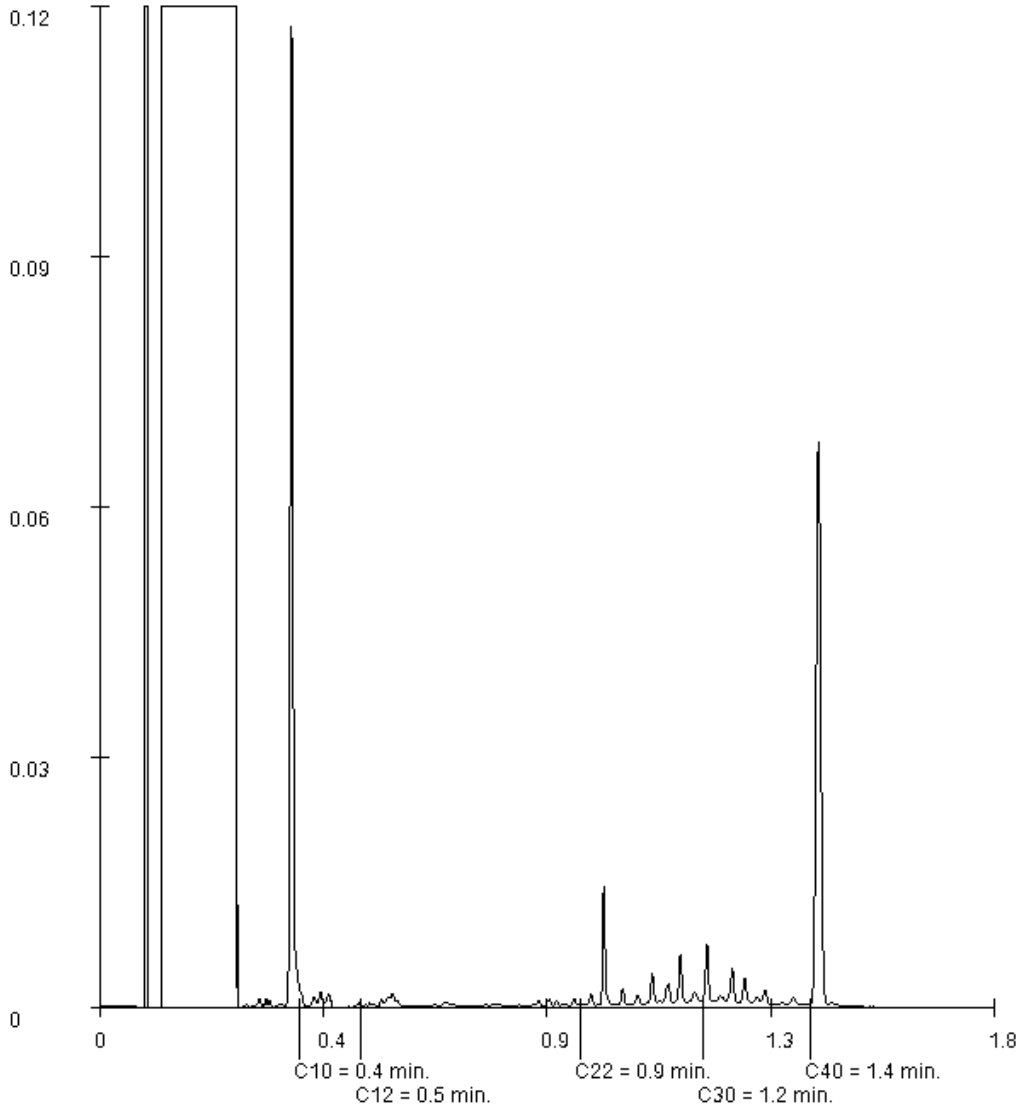

Paraaf :

SYNLAB Analytics & Services B.V. IS GEACCREDITEERD VOLGENS DE DOOR DE RAAD VOOR ACCREDITATIE GESTELDE CRITERIA VOOR TESTLABORATORIA CONFORM ISO/IEC 17025:2005 ONDER NR. L 028

AL ONZE WERKZAAMHEDEN WORDEN UITGEVOERD ONDER DE ALGEMENE VOORWAARDEN GEDEPONEERD BIJ DE KAMER VAN KOOPHANDEL EN FABRIEKEN TE ROTTERDAM INSCHRIJVING HANDELSREGISTER: KVK ROTTERDAM 24265286

SYNLAB Analytics & Services B.V.
Correspondentieadres
Steenhouwerstraat 15 · 3194 AG Rotterdam
Tel.: +31 (0)10 231 47 00 · Fax: +31 (0)10 416 30 34
www.synlab.nl

Analyserapport

MILON bv
Shana Coomans
Rembrandtlaan 4
5462 CH VEGHEL

Uw projectnaam	: Heilarenstraat 64
Uw projectnummer	: 20191893
SYNLAB rapportnummer	: 13085058, versienummer: 1
Rapport-verificatienummer	: L1JQTKCI

Rotterdam, 13-08-2019

Geachte heer/mevrouw,

Hierbij ontvangt u de analyse resultaten van het laboratoriumonderzoek ten behoeve van uw project 20191893. Het onderzoek werd uitgevoerd conform uw opdracht. De gerapporteerde resultaten hebben uitsluitend betrekking op de geteste monsters. De door u aangegeven omschrijvingen voor de monsters en het project zijn overgenomen in dit analyserapport.

Het onderzoek is uitgevoerd door SYNLAB Analytics & Services B.V., gevestigd aan de Steenhouwerstraat 15 in Rotterdam (NL). Indien het onderzoek is uitgevoerd door derden of het SYNLAB laboratorium in Frankrijk (99-101 Avenue Louis Roche, Gennevilliers) is dit in het rapport aangegeven.

Dit analyserapport bestaat inclusief bijlagen uit 5 pagina's. In geval van een versienummer van '2' of hoger vervallen de voorgaande versies. Alle bijlagen maken onlosmakelijk onderdeel uit van het rapport. Alleen vermenigvuldiging van het hele rapport is toegestaan.

Mocht u vragen en/of opmerkingen hebben naar aanleiding van dit rapport, bijvoorbeeld als u nadere informatie nodig heeft over de meetonzekerheid van de analyseresultaten in dit rapport, dan verzoeken wij u vriendelijk contact op te nemen met de afdeling Customer Support.

Wij vertrouwen er op u met deze informatie van dienst te zijn.

Hoogachtend,



Jaap-Willem Hutter
Technical Director

TESTEN
RvA L 028

SYNLAB Analytics & Services B.V. IS GEACCREDITEERD VOLGENS DE DOOR DE RAAD VOOR ACCREDITATIE GESTELDE CRITERIA VOOR TESTLABORATORIA CONFORM ISO/IEC 17025:2005 ONDER NR. L 028

AL ONZE WERKZAAMHEDEN WORDEN UITGEVOERD ONDER DE ALGEMENE VOORWAARDEN GEDEPONEERD BIJ DE KAMER VAN KOOPHANDEL EN FABRIEKEN TE ROTTERDAM INSCHRIJVING HANDELSREGISTER: KVK ROTTERDAM 24265286

kwaliteitswaarborg bodembeheer SIKB BRL AS3000

MILON bv
Shana Coomans

Analyserapport

Projectnaam	Heilarenstraat 64	Orderdatum	09-08-2019
Projectnummer	20191893	Startdatum	09-08-2019
Rapportnummer	13085058 - 1	Rapportagedatum	13-08-2019

Nummer	Monstersoort	Monsterspecificatie
001	Grondwater (AS3000)	01-1-1 01

Analyse	Eenheid	Q	001
METALEN			
barium	µg/l	S	67 [1)]
cadmium	µg/l	S	0.40 [1)]
kobalt	µg/l	S	11 [1)]
koper	µg/l	S	23 [1)]
kwik	µg/l	S	<0.05
lood	µg/l	S	<2.0 [1)]
molybdeen	µg/l	S	<2 [1)]
nikkel	µg/l	S	32 [1)]
zink	µg/l	S	71 [1)]
VLUCHTIGE AROMATEN			
benzeen	µg/l	S	<0.2
tolueen	µg/l	S	0.31
ethylbenzeen	µg/l	S	<0.2
o-xyleen	µg/l	S	<0.1
p- en m-xyleen	µg/l	S	<0.2
xylenen (0.7 factor)	µg/l	S	0.21 [2)]
styreen	µg/l	S	<0.2
POLYCYCLISCHE AROMATISCHE KOOLWATERSTOFFEN			
naftaleen	µg/l	S	0.03
GEHALOGENEERDE KOOLWATERSTOFFEN			
1,1-dichloorethaan	µg/l	S	<0.2
1,2-dichloorethaan	µg/l	S	<0.2
1,1-dichlooretheen	µg/l	S	<0.1
cis-1,2-dichlooretheen	µg/l	S	<0.1
trans-1,2-dichlooretheen	µg/l	S	<0.1
som (cis,trans) 1,2-dichloorethenen (0.7 factor)	µg/l	S	0.14 [2)]
dichloormethaan	µg/l	S	<0.2
1,1-dichloorpropaan	µg/l	S	<0.2
1,2-dichloorpropaan	µg/l	S	<0.2
1,3-dichloorpropaan	µg/l	S	<0.2
som dichloorpropanen (0.7 factor)	µg/l	S	0.42 [2)]
tetrachlooretheen	µg/l	S	<0.1
tetrachloormethaan	µg/l	S	<0.1
1,1,1-trichloorethaan	µg/l	S	<0.1
1,1,2-trichloorethaan	µg/l	S	<0.1
trichlooretheen	µg/l	S	<0.2
chloroform	µg/l	S	<0.2
vinylchloride	µg/l	S	<0.2
tribroommethaan	µg/l	S	<0.2

De met S gemerkte analyses zijn geaccrediteerd en vallen onder de AS3000-erkenning.

Paraaf :

SYNLAB Analytics & Services B.V. IS GEACCREDITEERD VOLGENS DE DOOR DE RAAD VOOR ACCREDITATIE GESTELDE CRITERIA VOOR TESTLABORATORIA CONFORM ISO/IEC 17025:2005 ONDER NR. L 028

AL ONZE WERKZAAMHEDEN WORDEN UITGEVOERD ONDER DE ALGEMENE VOORWAARDEN GEDEPONEERD BIJ DE KAMER VAN KOOPHANDEL EN FABRIEKEN TE ROTTERDAM INSCHRIJVING HANDELSREGISTER: KVK ROTTERDAM 24265286

MILON bv
Shana Coomans

Analyserapport

Projectnaam	Heilarenstraat 64	Orderdatum	09-08-2019
Projectnummer	20191893	Startdatum	09-08-2019
Rapportnummer	13085058 - 1	Rapportagedatum	13-08-2019

Nummer	Monstersoort	Monsterspecificatie
001	Grondwater (AS3000)	01-1-1 01

Analyse	Eenheid	Q	001
MINERALE OLIE			
fractie C10-C12	µg/l		<25
fractie C12-C22	µg/l		<25
fractie C22-C30	µg/l		<25
fractie C30-C40	µg/l		<25
totaal olie C10 - C40	µg/l	S	<50

De met S gemerkte analyses zijn geaccrediteerd en vallen onder de AS3000-erkenning.

Paraaf :

SYNLAB Analytics & Services B.V. IS GEACCREDITEERD VOLGENS DE DOOR DE RAAD VOOR ACCREDITATIE GESTELDE CRITERIA VOOR TESTLABORATORIA CONFORM ISO/IEC 17025:2005 ONDER NR. L 028

AL ONZE WERKZAAMHEDEN WORDEN UITGEVOERD ONDER DE ALGEMENE VOORWAARDEN GEDEPONEERD BIJ DE KAMER VAN KOOPHANDEL EN FABRIEKEN TE ROTTERDAM INSCHRIJVING HANDELSREGISTER: KVK ROTTERDAM 24265286

Analyserapport

Projectnaam	Heilarenstraat 64	Orderdatum	09-08-2019
Projectnummer	20191893	Startdatum	09-08-2019
Rapportnummer	13085058 - 1	Rapportagedatum	13-08-2019

Monster beschrijvingen

001	*	De monstervoorbehandeling en analyses zijn uitgevoerd conform Accreditatieschema AS3000, dit geldt alleen voor de analyses die worden gerapporteerd met het "S" kenmerk.

Voetnoten

1	Geanalyseerd m.b.v.ICP-MS, conform NEN-EN-ISO 17294-2 i.p.v. ICP-AES
2	De sommatie na verrekening van de 0.7 factor voor <-waarden volgens BoToVa.

Paraaf :

SYNLAB Analytics & Services B.V. IS GEACCREDITEERD VOLGENS DE DOOR DE RAAD VOOR ACCREDITATIE GESTELDE CRITERIA VOOR TESTLABORATORIA CONFORM ISO/IEC 17025:2005 ONDER NR. L 028

AL ONZE WERKZAAMHEDEN WORDEN UITGEVOERD ONDER DE ALGEMENE VOORWAARDEN GEDEPONEERD BIJ DE KAMER VAN KOOPHANDEL EN FABRIEKEN TE ROTTERDAM INSCHRIJVING HANDELSREGISTER: KVK ROTTERDAM 24265286

MILON bv
Shana Coomans

Analyserapport

Projectnaam	Heilarenstraat 64	Orderdatum	09-08-2019
Projectnummer	20191893	Startdatum	09-08-2019
Rapportnummer	13085058 - 1	Rapportagedatum	13-08-2019

Analyse	Monstersoort	Relatie tot norm
barium	Grondwater (AS3000)	Conform AS3110-3 en conform NEN 6966 en conform NEN-EN-ISO 11885
cadmium	Grondwater (AS3000)	Idem
kobalt	Grondwater (AS3000)	Idem
koper	Grondwater (AS3000)	Idem
kwik	Grondwater (AS3000)	Conform AS3110-3 en conform NEN-EN-ISO 17852
lood	Grondwater (AS3000)	Conform AS3110-3 en conform NEN 6966 en conform NEN-EN-ISO 11885
molybdeen	Grondwater (AS3000)	Idem
nikkel	Grondwater (AS3000)	Idem
zink	Grondwater (AS3000)	Idem
benzeen	Grondwater (AS3000)	Conform AS3130-1
tolueen	Grondwater (AS3000)	Idem
ethylbenzeen	Grondwater (AS3000)	Idem
o-xyleen	Grondwater (AS3000)	Idem
p- en m-xyleen	Grondwater (AS3000)	Idem
xylenen (0.7 factor)	Grondwater (AS3000)	Idem
styreen	Grondwater (AS3000)	Idem
naftaleen	Grondwater (AS3000)	Conform AS3110-4
1,1-dichloorethaan	Grondwater (AS3000)	Conform AS3130-1
1,2-dichloorethaan	Grondwater (AS3000)	Idem
1,1-dichlooretheen	Grondwater (AS3000)	Idem
cis-1,2-dichlooretheen	Grondwater (AS3000)	Idem
trans-1,2-dichlooretheen	Grondwater (AS3000)	Idem
som (cis,trans) 1,2-dichloorethenen (0.7 factor)	Grondwater (AS3000)	Idem
dichloormethaan	Grondwater (AS3000)	Idem
1,1-dichloorpropaan	Grondwater (AS3000)	Idem
1,2-dichloorpropaan	Grondwater (AS3000)	Idem
1,3-dichloorpropaan	Grondwater (AS3000)	Idem
som dichloorpropanen (0.7 factor)	Grondwater (AS3000)	Idem
tetrachlooretheen	Grondwater (AS3000)	Idem
tetrachloormethaan	Grondwater (AS3000)	Idem
1,1,1-trichloorethaan	Grondwater (AS3000)	Idem
1,1,2-trichloorethaan	Grondwater (AS3000)	Idem
trichlooretheen	Grondwater (AS3000)	Idem
chloroform	Grondwater (AS3000)	Idem
vinylchloride	Grondwater (AS3000)	Idem
tribroommethaan	Grondwater (AS3000)	Idem
totaal olie C10 - C40	Grondwater (AS3000)	Conform AS3110-5

Monster	Barcode	Aanlevering	Monstername	Verpakking
001	G6620771	09-08-2019	09-08-2019	ALC236
001	B1839511	09-08-2019	09-08-2019	ALC204
001	G6620744	09-08-2019	09-08-2019	ALC236

Paraaf :

SYNLAB Analytics & Services B.V. IS GEACCREDITEERD VOLGENS DE DOOR DE RAAD VOOR ACCREDITATIE GESTELDE CRITERIA VOOR TESTLABORATORIA CONFORM ISO/IEC 17025:2005 ONDER NR. L 028

AL ONZE WERKZAAMHEDEN WORDEN UITGEVOERD ONDER DE ALGEMENE VOORWAARDEN GEDEPONEERD BIJ DE KAMER VAN KOOPHANDEL EN FABRIEKEN TE ROTTERDAM INSCHRIJVING HANDELSREGISTER: KVK ROTTERDAM 24265286

Bijlage 5

zuiver in advies & onderzoek

Rembrandtlaan 4
5462 CH Veghel
Telefoon 073 - 547 72 53
E-mail info@milon.nl
Internet www.milon.nl

Tabel 1: Gemeten gehalten in grond met beoordeling conform de Wet Bodembescherming

Grondmonster		MMBG			MMOG		
Certificaatcode		13081562			13081562		
Deelmonsters		01, 02, 03, 04, 05, 06			01, 02, 02		
Monstertraject (m -mv)		0,00 - 0,50			0,50 - 1,30		
Humus	% ds	2,10			2,20		
Lutum	% ds	3,90			1,80		
Datum van toetsing		12-8-2019			12-8-2019		
Monsterconclusie		Voldoet aan Achtergrondwaarde			Voldoet aan Achtergrondwaarde		
Monstermelding 1							
Monstermelding 2							
Monstermelding 3							
		Meetw =0,5	**GSSD**	**Index**	**Meetw =0,5**	**GSSD**	**Index**
OVERIG							
Droge stof	% w/w	95,4	95,0 (6)		82,5	83,0 (6)	
Lutum	%	3,9			1,8		
Organische stof (humus)	%	2,1			2,2		
Artefacten	g	<1			<1		
Aard artefacten	-	0			0		
METALEN							
barium	mg/kg ds	<20	<44 (6)		21	81 (6)	
cadmium	mg/kg ds	<0,2	<0,2	-0,03	<0,2	<0,2	-0,03
kobalt	mg/kg ds	<1,5	<3,1	-0,07	<1,5	<3,7	-0,06
koper	mg/kg ds	7,6	14,7	-0,17	6,3	12,9	-0,18
kwik	mg/kg ds	<0,05	<0,05	-0	<0,05	<0,05	-0
molybdeen	mg/kg ds	<0,5	<0,4	-0,01	<0,5	<0,4	-0,01
nikkel	mg/kg ds	3,0	7,6	-0,42	<3	<6	-0,45
lood	mg/kg ds	12	18	-0,07	12	19	-0,06
zink	mg/kg ds	23	50	-0,16	<20	<33	-0,18
MINERALE OLIE							
Minerale olie C10 - C12	mg/kg ds	<5	17 (6)		<5	16 (6)	
Minerale olie C30 - C40	mg/kg ds	<5	17 (6)		<5	16 (6)	
Minerale olie C22 - C30	mg/kg ds	6	29 (6)		<5	16 (6)	
Minerale olie C12 - C22	mg/kg ds	<5	17 (6)		<5	16 (6)	
minerale olie	mg/kg ds	<20	<67	-0,03	<20	<64	-0,03
PAK							
naftaleen	mg/kg ds	<0,01	<0,01		<0,01	<0,01	
fenanthreen	mg/kg ds	0,02	0,02		0,02	0,02	
anthraceen	mg/kg ds	<0,01	<0,01		<0,01	<0,01	
fluorantheen	mg/kg ds	0,06	0,06		0,08	0,08	
benzo(a)anthraceen	mg/kg ds	0,03	0,03		0,04	0,04	
chryseen	mg/kg ds	0,03	0,03		0,05	0,05	
benzo(k)fluorantheen	mg/kg ds	0,03	0,03		0,03	0,03	
benzo(a)pyreen	mg/kg ds	0,03	0,03		0,04	0,04	
benzo(g,h,i)peryleen	mg/kg ds	0,03	0,03		0,04	0,04	
indeno-(1,2,3-c,d)pyreen	mg/kg ds	0,03	0,03		0,04	0,04	
PAK	mg/kg ds		0,27	-0,03		0,35	-0,03
PCB`S							
PCB 28	µg/kg ds	<1	<3		<1	<3	
PCB 52	µg/kg ds	<1	<3		<1	<3	
PCB 101	µg/kg ds	<1	<3		<1	<3	

zuiver in advies & onderzoek

Rembrandtlaan 4
5462 CH Veghel
Telefoon 073 - 547 72 53
E-mail info@milon.nl
Internet www.milon.nl

Grondmonster		MMBG			MMOG		
Certificaatcode		13081562			13081562		
Deelmonsters		01, 02, 03, 04, 05, 06			01, 02, 02		
Monstertraject (m -mv)		0,00 - 0,50			0,50 - 1,30		
Humus	% ds	2,10			2,20		
Lutum	% ds	3,90			1,80		
Datum van toetsing		12-8-2019			12-8-2019		
Monsterconclusie		Voldoet aan Achtergrondwaarde			Voldoet aan Achtergrondwaarde		
PCB 118	µg/kg ds	<1	<3		<1	<3	
PCB 138	µg/kg ds	<1	<3		<1	<3	
PCB 153	µg/kg ds	<1	<3		<1	<3	
PCB 180	µg/kg ds	<1	<3		<1	<3	
PCB (som 7)	µg/kg ds		<23,0	0		<22,0	0

-----	: Geen toetsnorm aanwezig
<	: kleiner dan de detectielimiet
8,88	: <= Achtergrondwaarde
<=T	: Kleiner of gelijk aan Tussenwaarde
8,88	: <= Interventiewaarde
8,88	: > Interventiewaarde
6	: Heeft geen normwaarde
#	: verhoogde rapportagegrens
GSSD	: Gestandaardiseerde meetwaarde
Index	: (GSSD - AW) / (I - AW)

- Getoetst via de BoToVa service, versie 3.0.0 -

Tabel 2: Normwaarden conform de Wet Bodembescherming

		AW	WO	IND	I
METALEN					
cadmium	mg/kg ds	0,6	1,2	4,3	13
kobalt	mg/kg ds	15	35	190	190
koper	mg/kg ds	40	54	190	190
kwik	mg/kg ds	0,15	0,83	4,8	36
molybdeen	mg/kg ds	1,5	88	190	190
nikkel	mg/kg ds	35	39	100	100
lood	mg/kg ds	50	210	530	530
zink	mg/kg ds	140	200	720	720
MINERALE OLIE					
minerale olie	mg/kg ds	190	190	500	5000
PAK					
PAK	mg/kg ds	1,5	6,8	40	40
PCB`S					
PCB (som 7)	mg/kg ds	0,02	0,04	0,5	1

zuiver in advies & onderzoek

Rembrandtlaan 4
5462 CH Veghel
Telefoon 073 - 547 72 53
E-mail info@milon.nl
Internet www.milon.nl

Tabel 3: Gemeten concentraties in grondwater met beoordeling conform de Wet Bodembescherming

Watermonster		01-1-1		
Datum		9-8-2019		
Filterstelling (m -mv)		3,00 - 4,00		
Datum van toetsing		14-8-2019		
Monsterconclusie		Overschrijding Streefwaarde		
Monstermelding 1				
Monstermelding 2				
Monstermelding 3				
		Meetw =0,5	**GSSD**	**Index**
METALEN				
barium	µg/l	*67*	*67*	*0,03*
cadmium	µg/l	0,40	0,40	0
kobalt	µg/l	11	11	-0,11
koper	µg/l	*23*	*23*	*0,13*
kwik	µg/l	<0,05	<0,04	-0,04
molybdeen	µg/l	<2	<1	-0,01
nikkel	µg/l	*32*	*32*	*0,28*
lood	µg/l	<2,0	<1,4	-0,23
zink	µg/l	*71*	*71*	*0,01*
MINERALE OLIE				
Minerale olie C10 - C12	µg/l	<25	18(6)	
Minerale olie C30 - C40	µg/l	<25	18(6)	
Minerale olie C22 - C30	µg/l	<25	18(6)	
Minerale olie C12 - C22	µg/l	<25	18(6)	
minerale olie	µg/l	<50	<35	-0,03
PAK				
naftaleen	µg/l	*0,03*	*0,03*	*0*
PAK				
PAK	-		0,00043(11)	
AROMATISCHE VERBINDINGEN				
benzeen	µg/l	<0,2	<0,1	-0
ethylbenzeen	µg/l	<0,2	<0,1	-0,03
tolueen	µg/l	0,31	0,31	-0,01
xylenen (som)				
xylenen (som)	µg/l		<0,21	0
meta-/para-xyleen (som)	µg/l	<0,2	<0,1	
ortho-xyleen	µg/l	<0,1	<0,1	
styreen (Vinylbenzeen)	µg/l	<0,2	<0,1	-0,02
som 16 aromatische oplosmiddelen				
som 16 aromatische oplosmiddelen	µg/l		0,94(2,14)	
FREONEN				
1,2-dichloorpropaan	µg/l	<0,2	<0,1	
GECHLOREERDE KOOLWATERSTOFFEN				
1,3-dichloorpropaan	µg/l	<0,2	<0,1	
1,1-dichloorpropaan	µg/l	<0,2	<0,1	
dichloorpropaan				
dichloorpropaan	µg/l		<0,42	-0

zuiver in advies & onderzoek

Rembrandtlaan 4
5462 CH Veghel
Telefoon 073 - 547 72 53
E-mail info@milon.nl
Internet www.milon.nl

Watermonster		01-1-1		
Datum		9-8-2019		
Filterstelling (m -mv)		3,00 - 4,00		
Datum van toetsing		14-8-2019		
Monsterconclusie		Overschrijding Streefwaarde		
dichloorpropanen (0,7 som, 1,1+1,2+	µg/l	0,42		
cis + trans-1,2-dichlooretheen				
cis + trans-1,2-dichlooretheen	µg/l		<0,14	0,01
1,1-dichlooretheen	µg/l	<0,1	<0,1	0,01
cis-1,2-dichlooretheen	µg/l	<0,1	<0,1	
trans-1,2-dichlooretheen	µg/l	<0,1	<0,1	
dichloormethaan	µg/l	<0,2	<0,1	0
trichloormethaan (Chloroform)	µg/l	<0,2	<0,1	-0,01
tribroommethaan (bromoform)	µg/l	<0,2	<0,1(14)	
tetrachloormethaan (Tetra)	µg/l	<0,1	<0,1	0,01
1,1-dichloorethaan	µg/l	<0,2	<0,1	-0,01
1,2-dichloorethaan	µg/l	<0,2	<0,1	-0,02
1,1,1-trichloorethaan	µg/l	<0,1	<0,1	0
1,1,2-trichloorethaan	µg/l	<0,1	<0,1	0
trichlooretheen (Tri)	µg/l	<0,2	<0,1	-0,05
tetrachlooretheen (Per)	µg/l	<0,1	<0,1	0
vinylchloride	µg/l	<0,2	<0,1	0,02

-----	: Geen toetsnorm aanwezig
<	: kleiner dan de detectielimiet
8,88	: <= Streefwaarde
8,88	: > Streefwaarde
8,88	: > Interventiewaarde
>T	: Groter dan Tussenwaarde
11	: Enkele parameters ontbreken in de berekening van de somfractie
14	: Streefwaarde ontbreekt zorgplicht van toepassing
2	: Enkele parameters ontbreken in de som
6	: Heeft geen normwaarde
#	: verhoogde rapportagegrens
GSSD	: Gestandaardiseerde meetwaarde
Index	: (GSSD - S) / (I - S)

- Getoetst via de BoToVa service, versie 3.0.0 -

Tabel 4: Normwaarden conform de Wet Bodembescherming

		S	S Diep	Indicatief	I
METALEN					
barium	µg/l	50	200		625
cadmium	µg/l	0,4	0,06		6
kobalt	µg/l	20	0,7		100

zuiver in advies & onderzoek

Rembrandtlaan 4
5462 CH Veghel
Telefoon 073 - 547 72 53
E-mail info@milon.nl
Internet www.milon.nl

		S	S Diep	Indicatief	I
koper	µg/l	15	1,3		75
kwik	µg/l	0,05	0,01		0,3
molybdeen	µg/l	5	3,6		300
nikkel	µg/l	15	2,1		75
lood	µg/l	15	1,7		75
zink	µg/l	65	24		800
MINERALE OLIE					
minerale olie	µg/l	50			600
PAK					
naftaleen	µg/l	0,01			70
AROMATISCHE VERBINDINGEN					
benzeen	µg/l	0,2			30
ethylbenzeen	µg/l	4			150
tolueen	µg/l	7			1000
xylenen (som)	µg/l	0,2			70
styreen (Vinylbenzeen)	µg/l	6			300
som 16 aromatische oplosmiddelen	µg/l			150	
GECHLOREERDE KOOLWATERSTOFFEN					
dichloorpropaan	µg/l	0,8			80
cis + trans-1,2-dichlooretheen	µg/l	0,01			20
1,1-dichlooretheen	µg/l	0,01			10
dichloormethaan	µg/l	0,01			1000
trichloormethaan (Chloroform)	µg/l	6			400
tribroommethaan (bromoform)	µg/l				630
tetrachloormethaan (Tetra)	µg/l	0,01			10
1,1-dichloorethaan	µg/l	7			900
1,2-dichloorethaan	µg/l	7			400
1,1,1-trichloorethaan	µg/l	0,01			300
1,1,2-trichloorethaan	µg/l	0,01			130
trichlooretheen (Tri)	µg/l	24			500
tetrachlooretheen (Per)	µg/l	0,01			40
vinylchloride	µg/l	0,01			5