


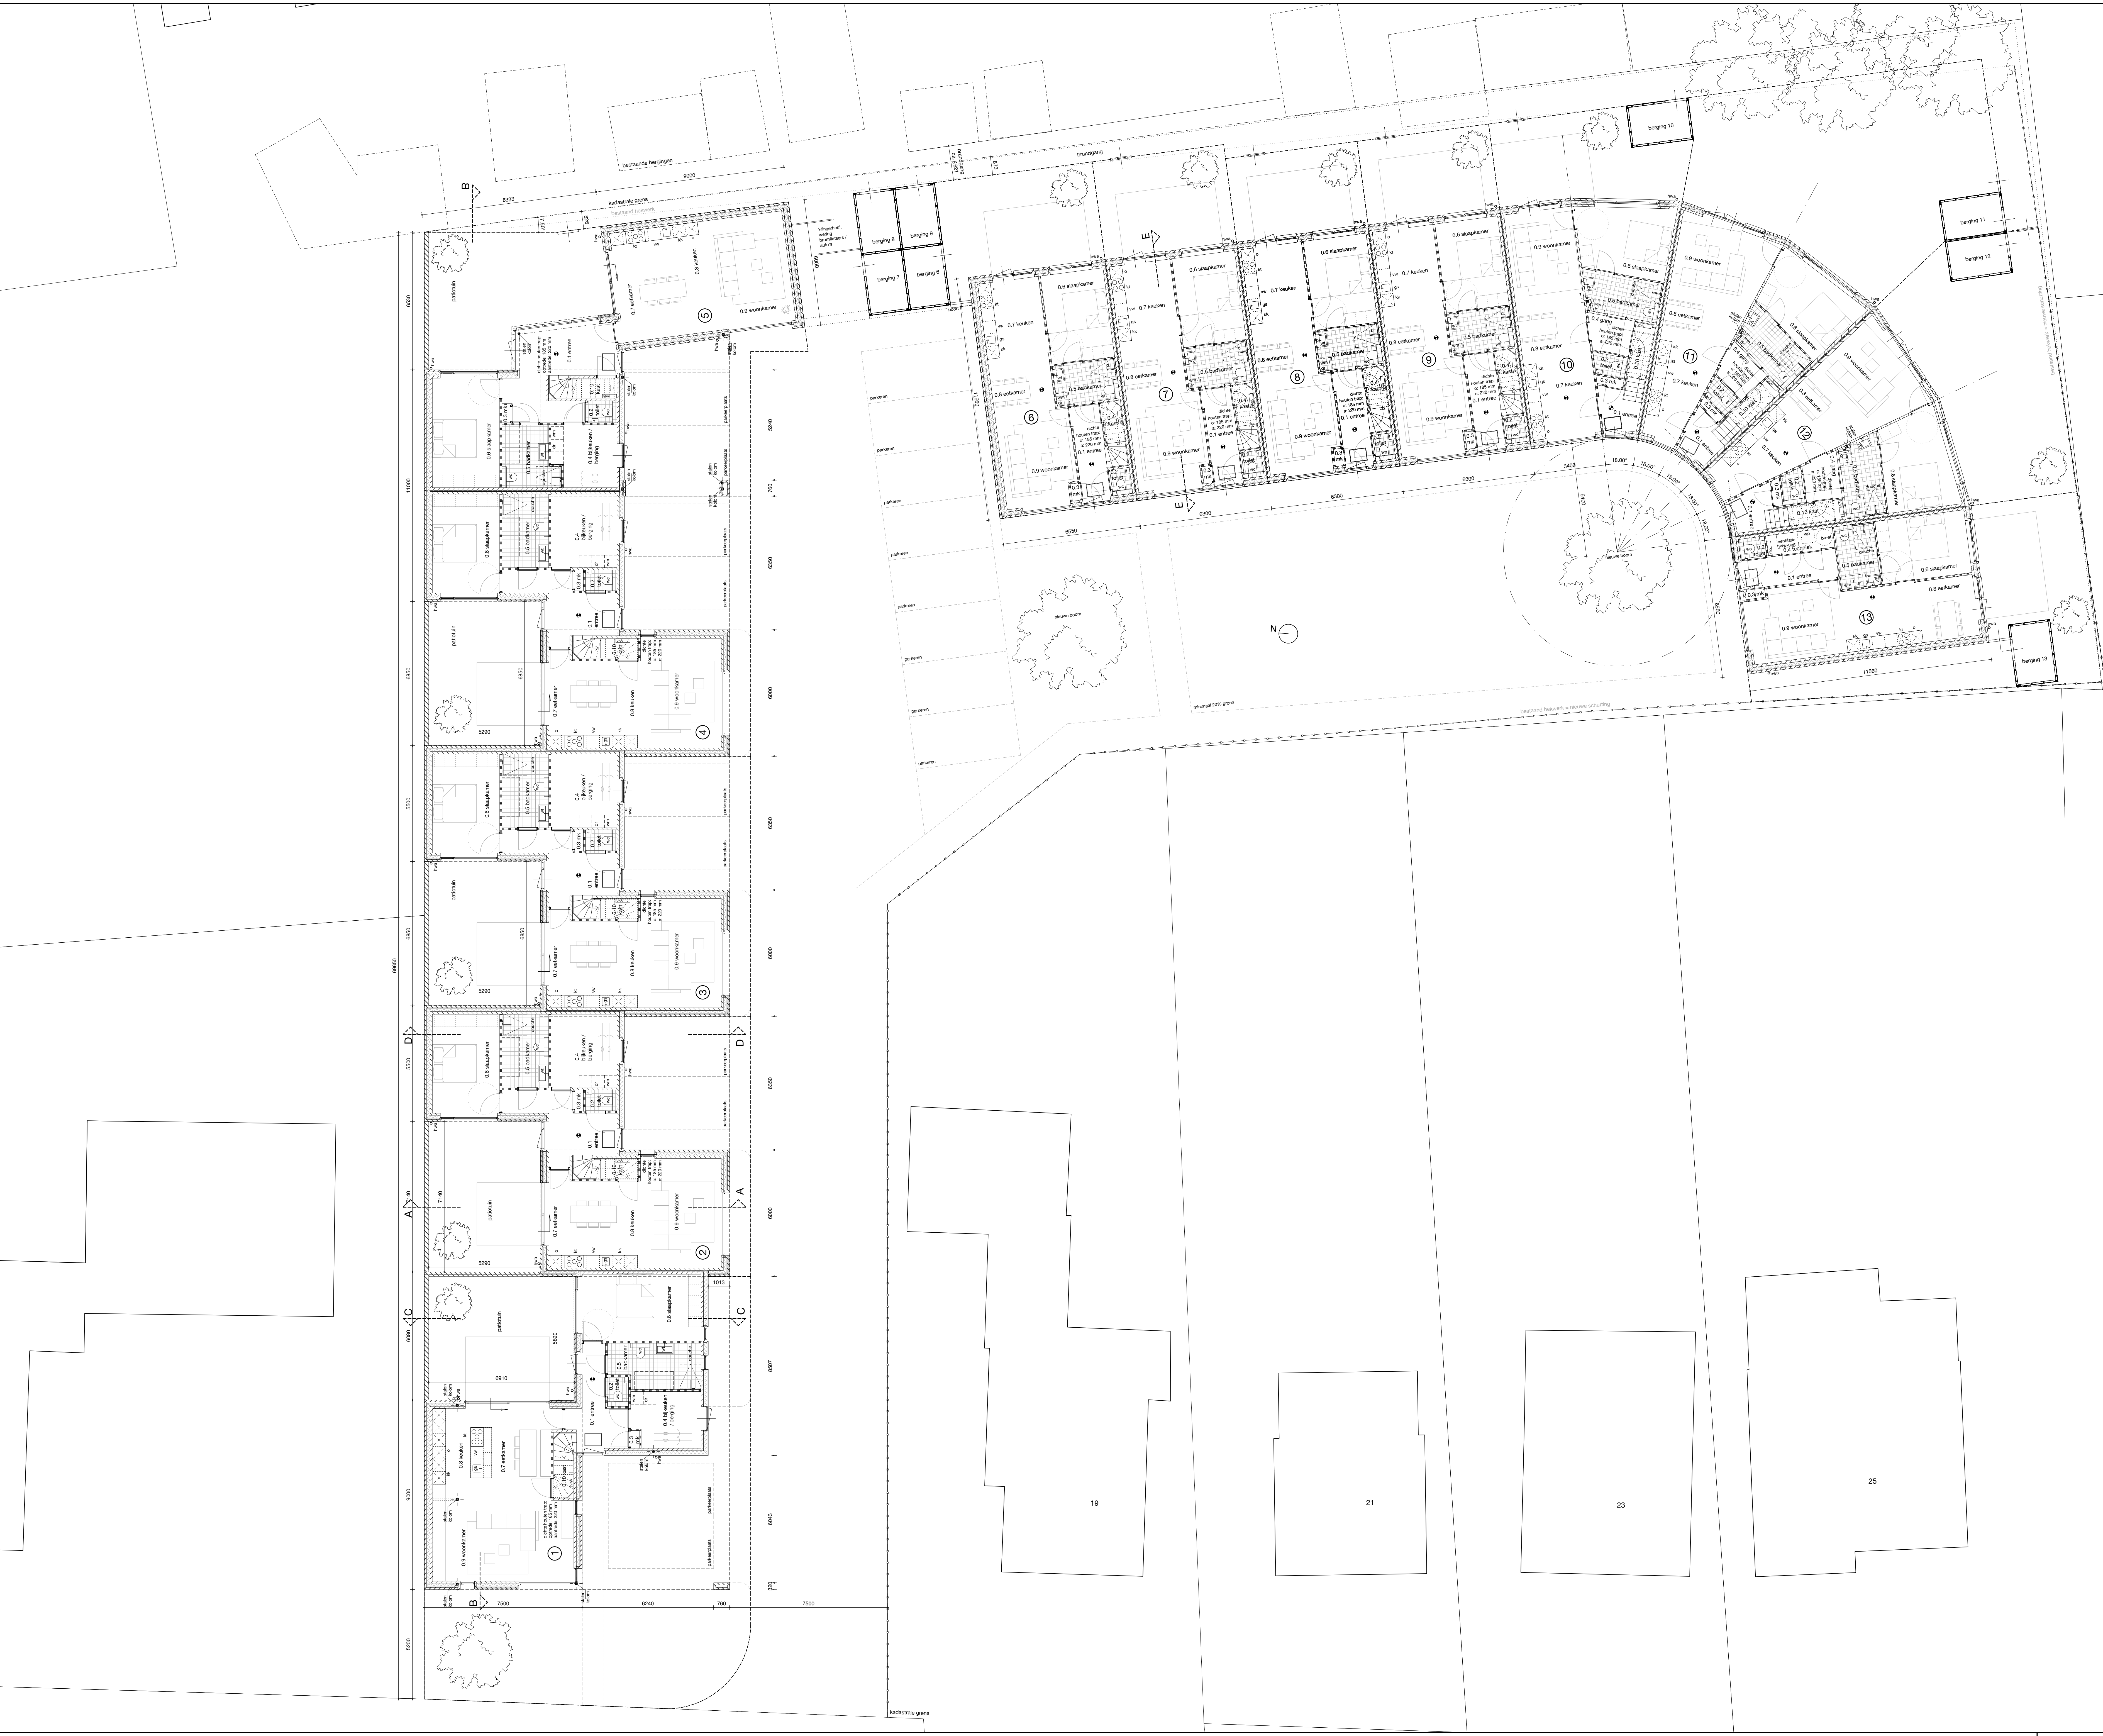

GEW: 01-09-2021
- Plaats zonnepanelen gewijzigd
- Rotiering en ventilatie verloop bouwnummer 11 en 12 verdieping toegevoegd
- Merk 025 draaiend deel gewijzigd
- Merk 023 achterzijde > merk 028 (dubbel gebruik merknaam)
- Merk 009b en 009'd van kraakraam > draakiepraam
- Merk 010 verdeling > draakiepraam

PROJECT	Plan voor een woningbouwontwikkeling met 5 patiooningen en 8 levensloopbestendige grondgebonden woningen aan de Burgemeester Woltersstraat 15-17 te Heesch
OPDRACHTGEVER	BVH Blouw en van Herpen Projectontwikkeling Meerweg 7 5384 SJ Heesch
FASE	Aanvraag omgevingsvergunning
OMSCHRIJVING	Overzichtstekening begane grond
PROJECTNUMMER	19BN001
DATUM	17-06-2021 GEW: 01-09-2021
SCHAAL / FORMAAT	1:100 A0 (1189x 841 mm)

DO1

MRArchitectuur
Bergstraat 36
5384 LZ Heesch
+31 (0)6 50 89 45 90
info@MRArchitectuur.nl
www.MRArchitectuur.nl

MRA
RCHITECTUUR