

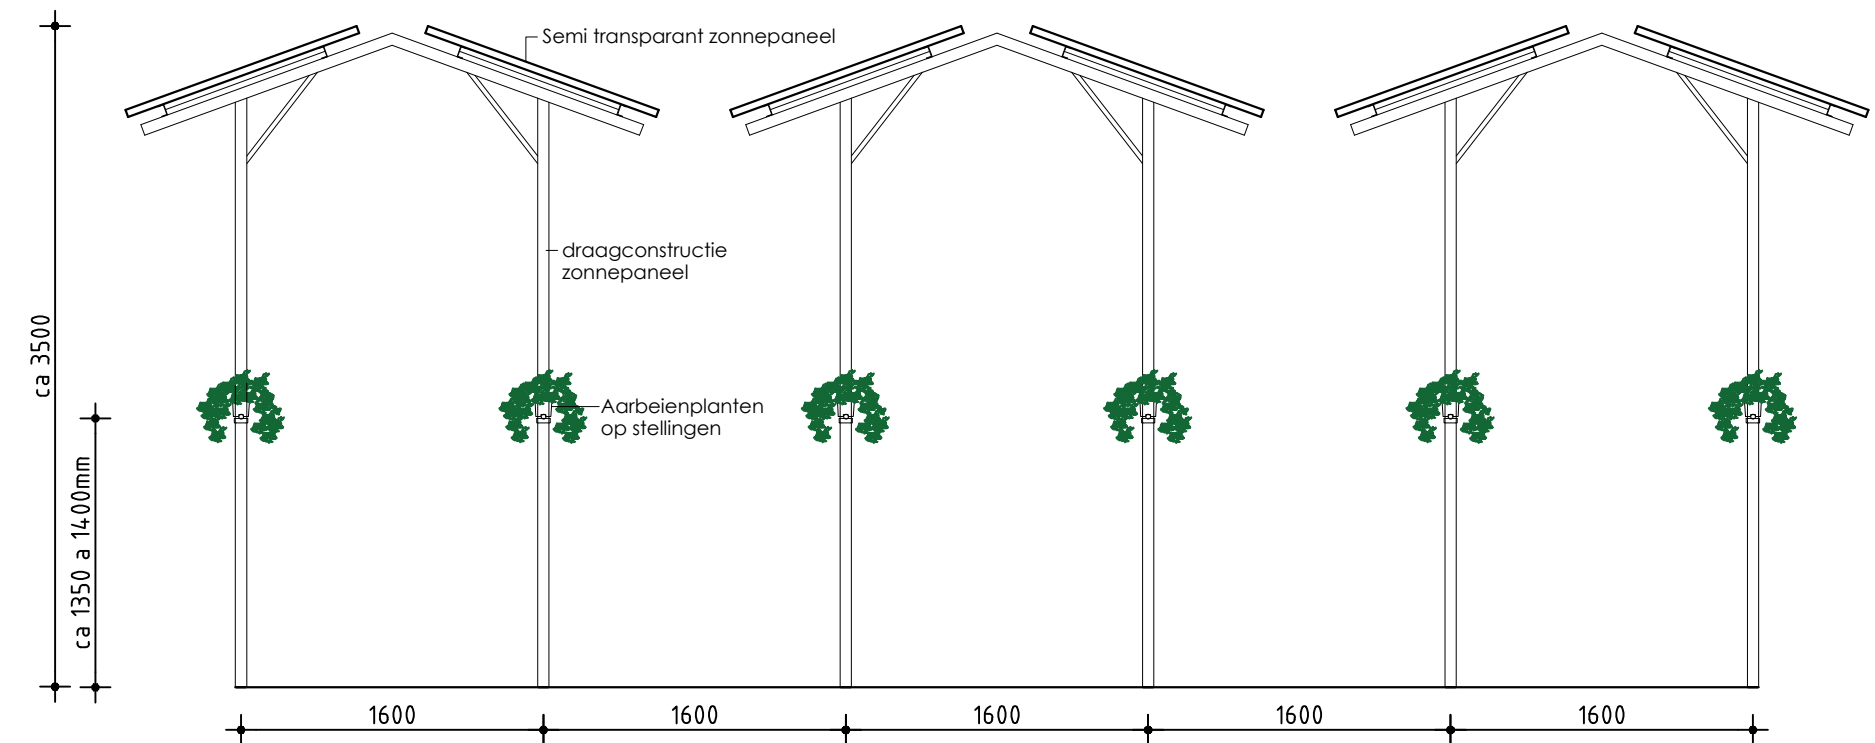


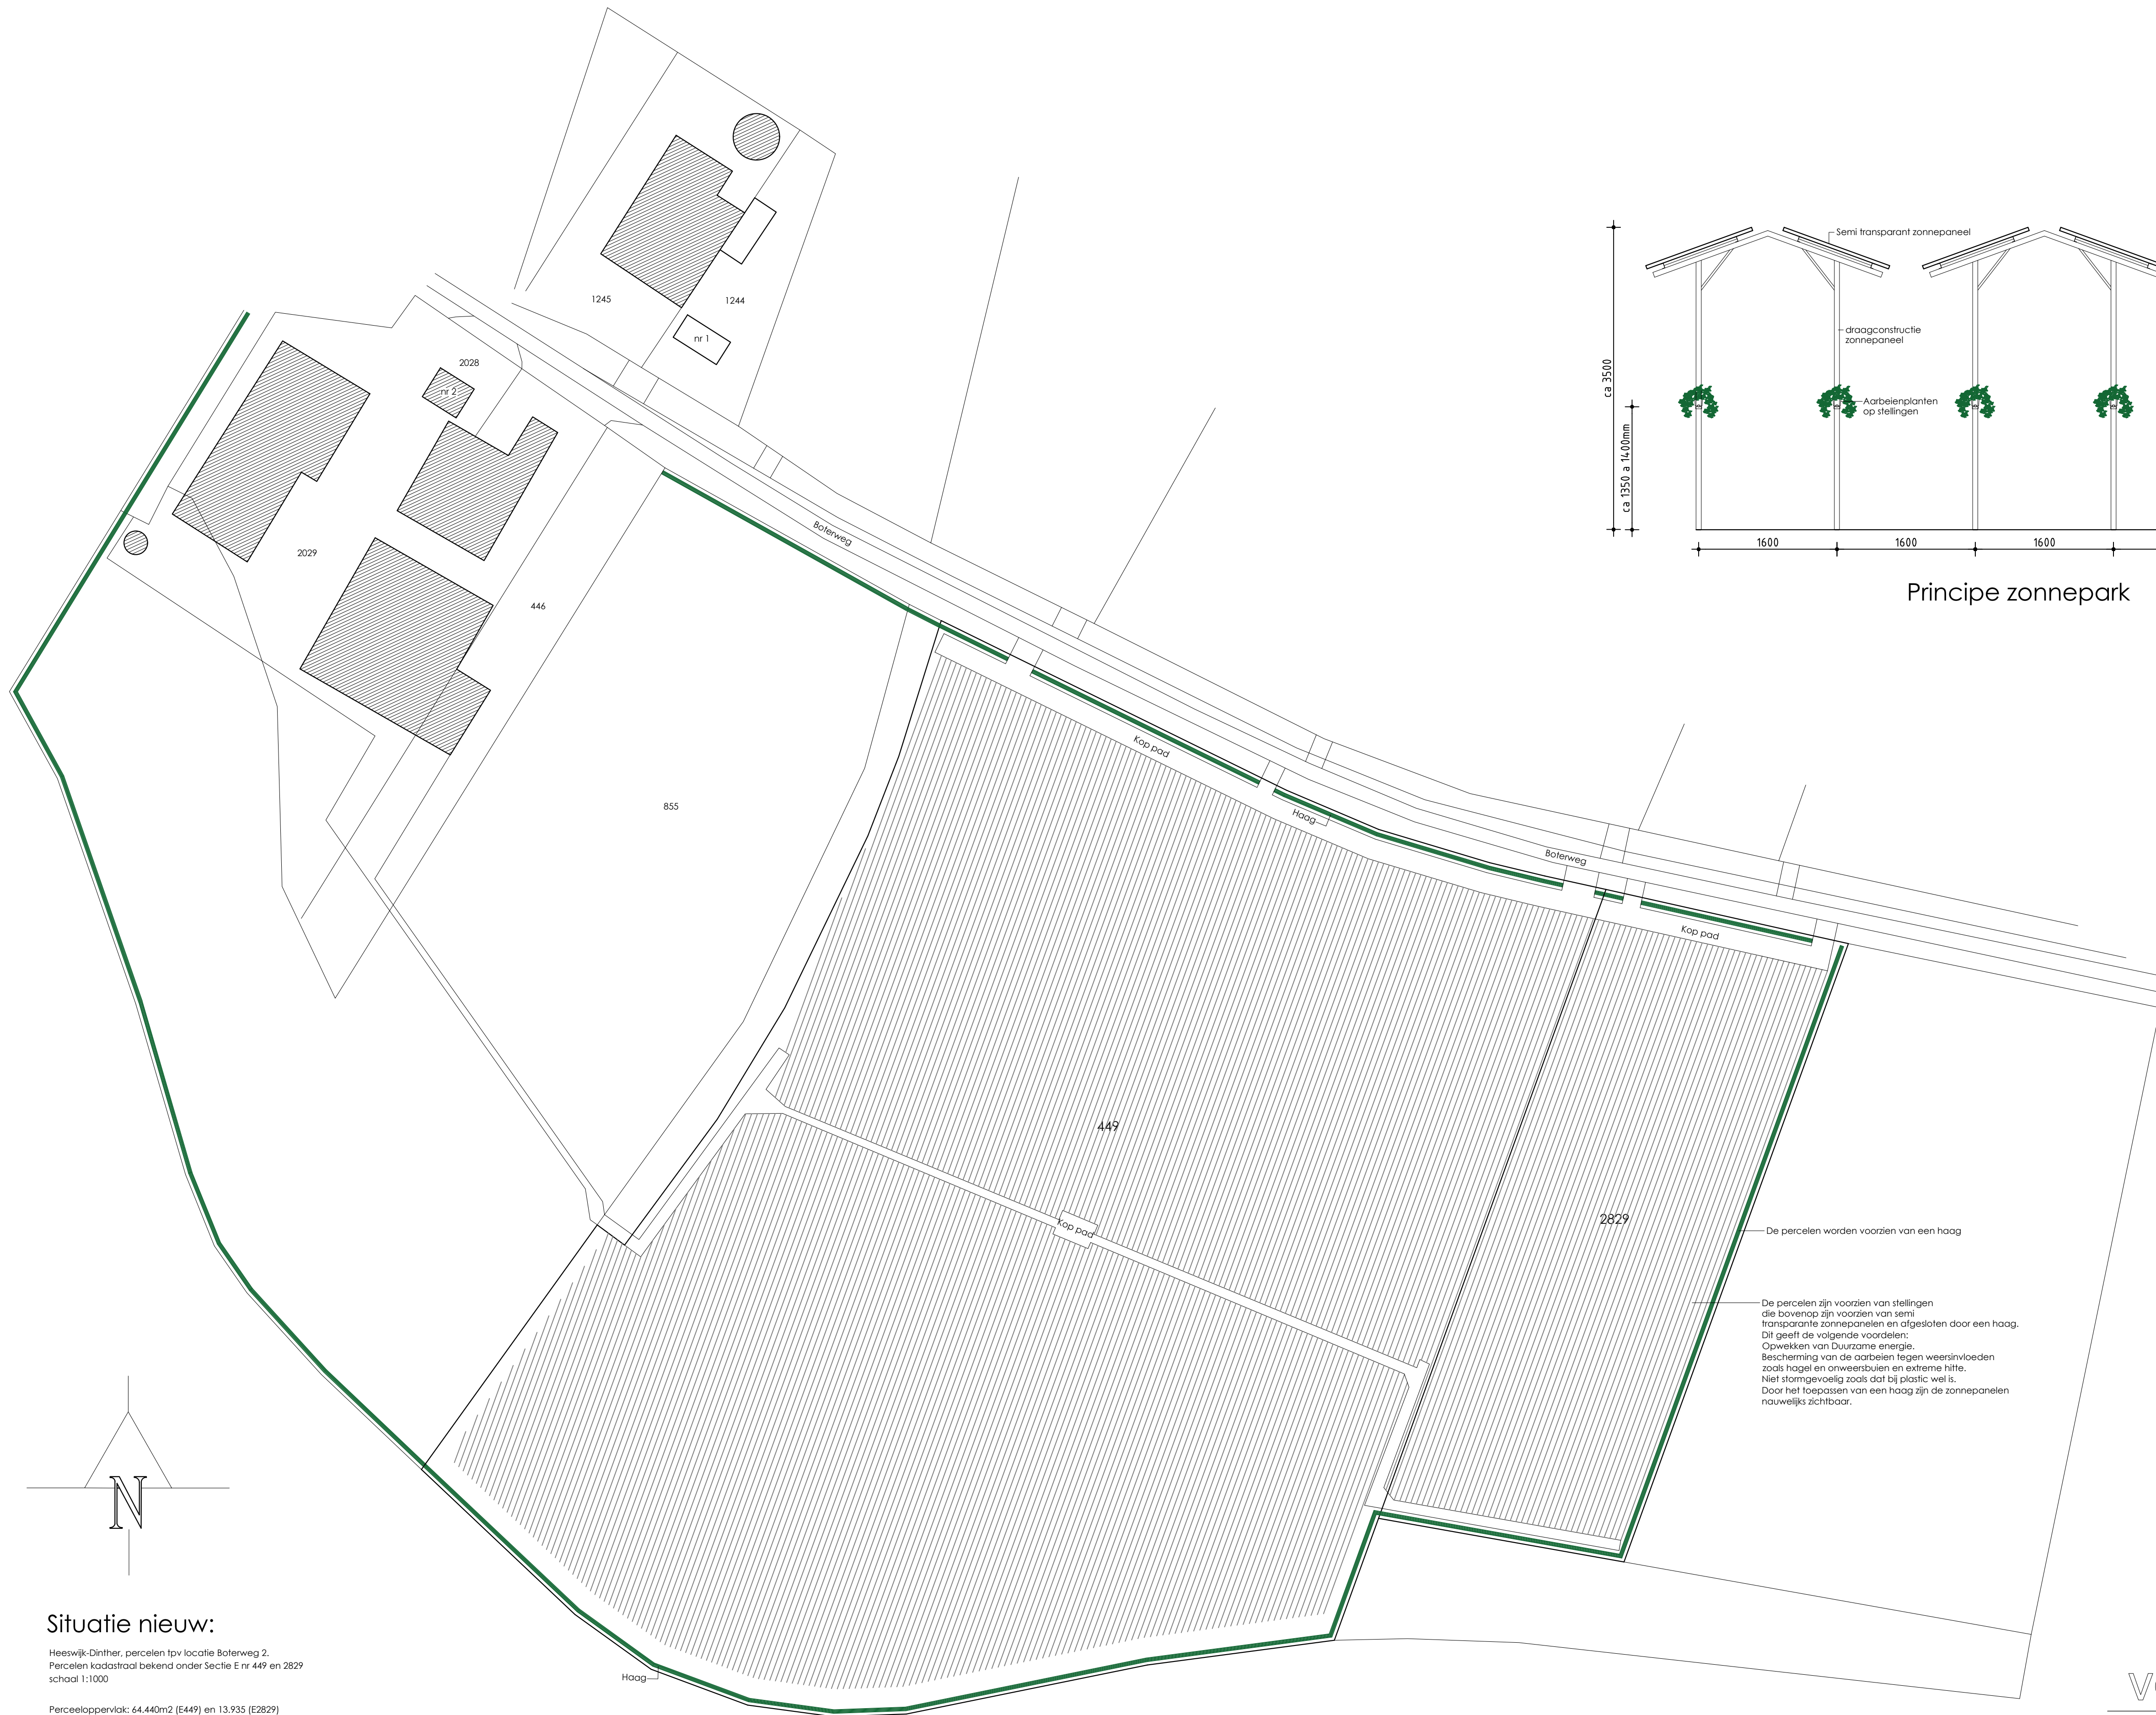

Principe zonnepark

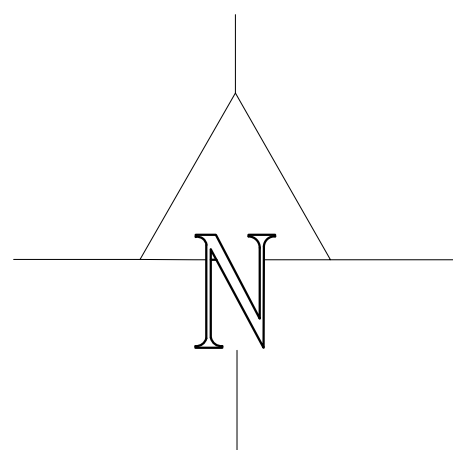

Situatie nieuw:

Heeswijk-Dinther, percelen tpv locatie Boterweg 2.
Percelen kadastraal bekend onder Sectie E nr 449 en 2829
schaal 1:1000

Perceeloppervlakt: 64.440m² (E449) en 13.935 (E2829)
Totaal: 78.375m²
Samen met de percelen aan de Hoge Broekstraat (67.250m²) is het totaal 145.625m²

De percelen worden voorzien van een haag

De percelen zijn voorzien van stellingen die bovenop zijn voorzien van semi transparante zonnepanelen en afgesloten door een haag. Dit geeft de volgende voordelen:
Opwekken van Duurzame energie.
Bescherming van de aarbeien tegen weersinvloeden zoals hagel en onweersbuien en extreme hitte.
Niet stormgevaarlijk zoals dat bij plastic wel is.
Door het toepassen van een haag zijn de zonnepanelen nauwelijks zichtbaar.

ventek

Nieuwe situatie

B02

Ventek Bouwkunde Heikantsehoeve 34 5258 TS Berlicum K.v.K. 's-Hertogenbosch 17107359 Contactpersoon: ing. Paul van de Ven Tel: 073-5033979 www.ventek.nl, info@ventek.nl	Opdrachtgever: Verkuijen Holding BV Boterweg 2 5473 KA Heeswijk-Dinther Tel: 0413-291211 Email: info@geschildeasperge.nl	Formaat: A1 Schaal: 1:1000 / 1:100 / 1:40 Datum: 31-05-2021 Gewijzigd: Blad: B02
--	--	--

Aanleggen van een zonnepark met aarbeienstellingen op kavels E449 en E2829 behorende bij Boterweg 2 in Heeswijk-Dinther.