
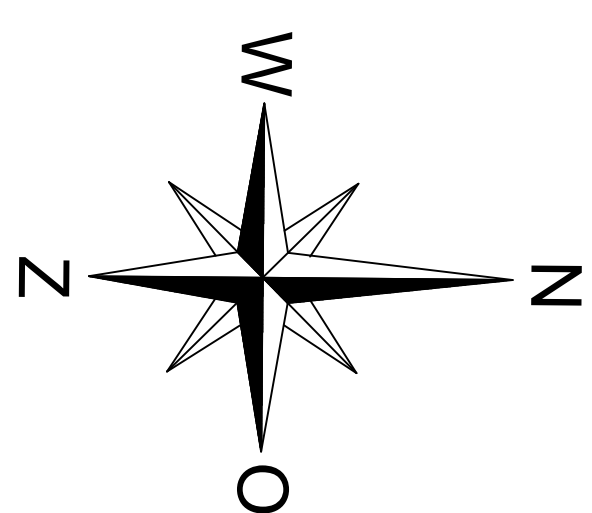
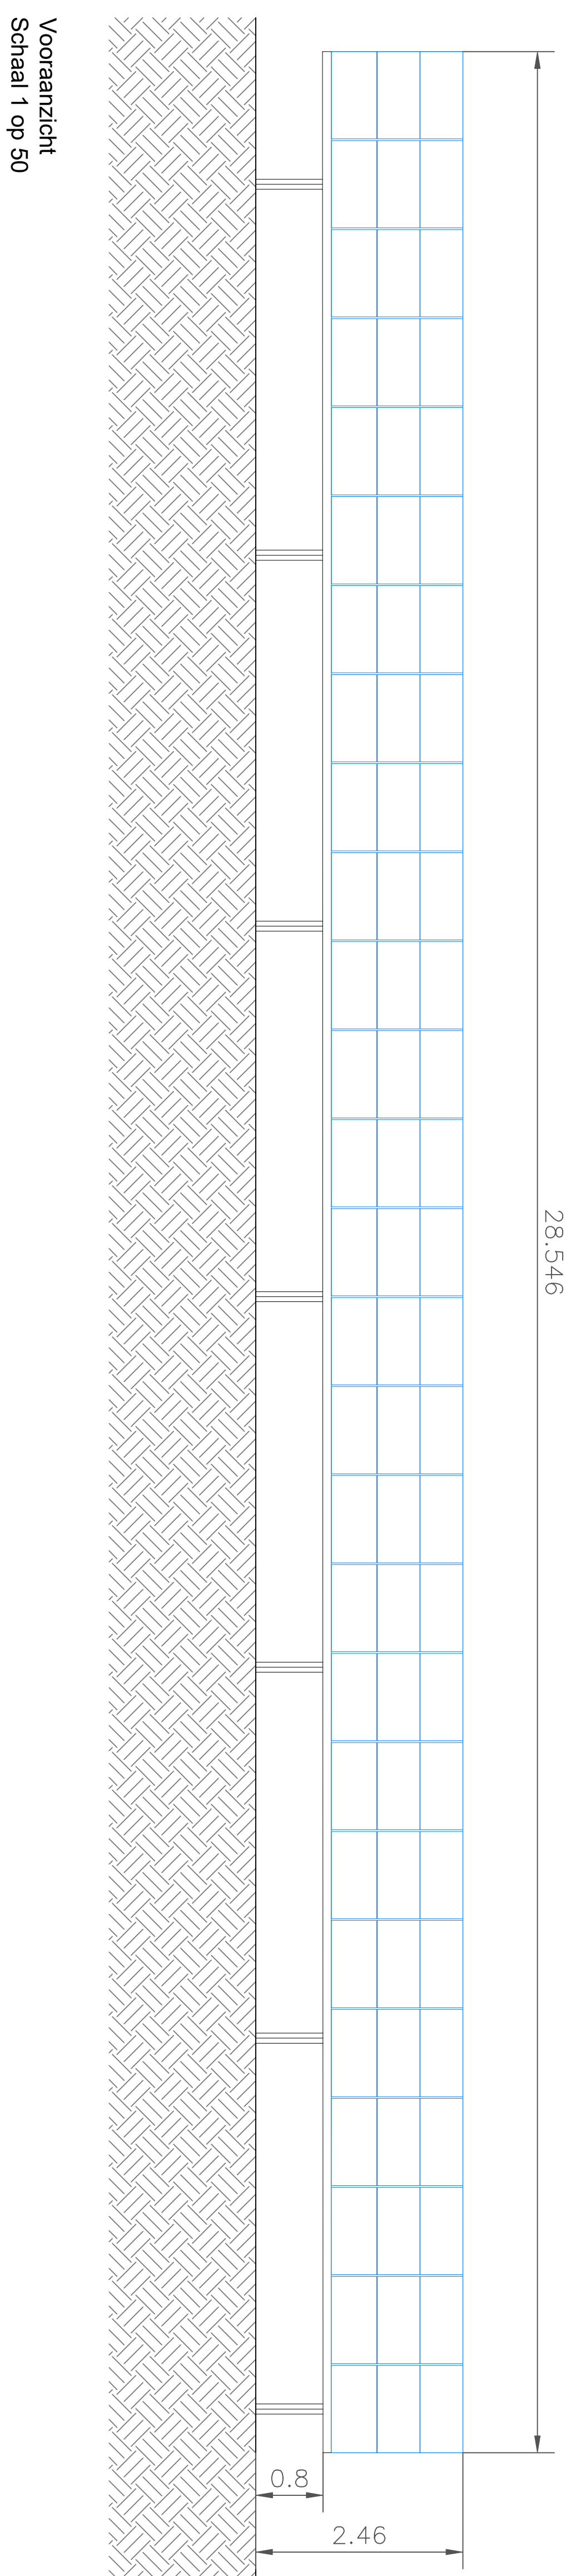
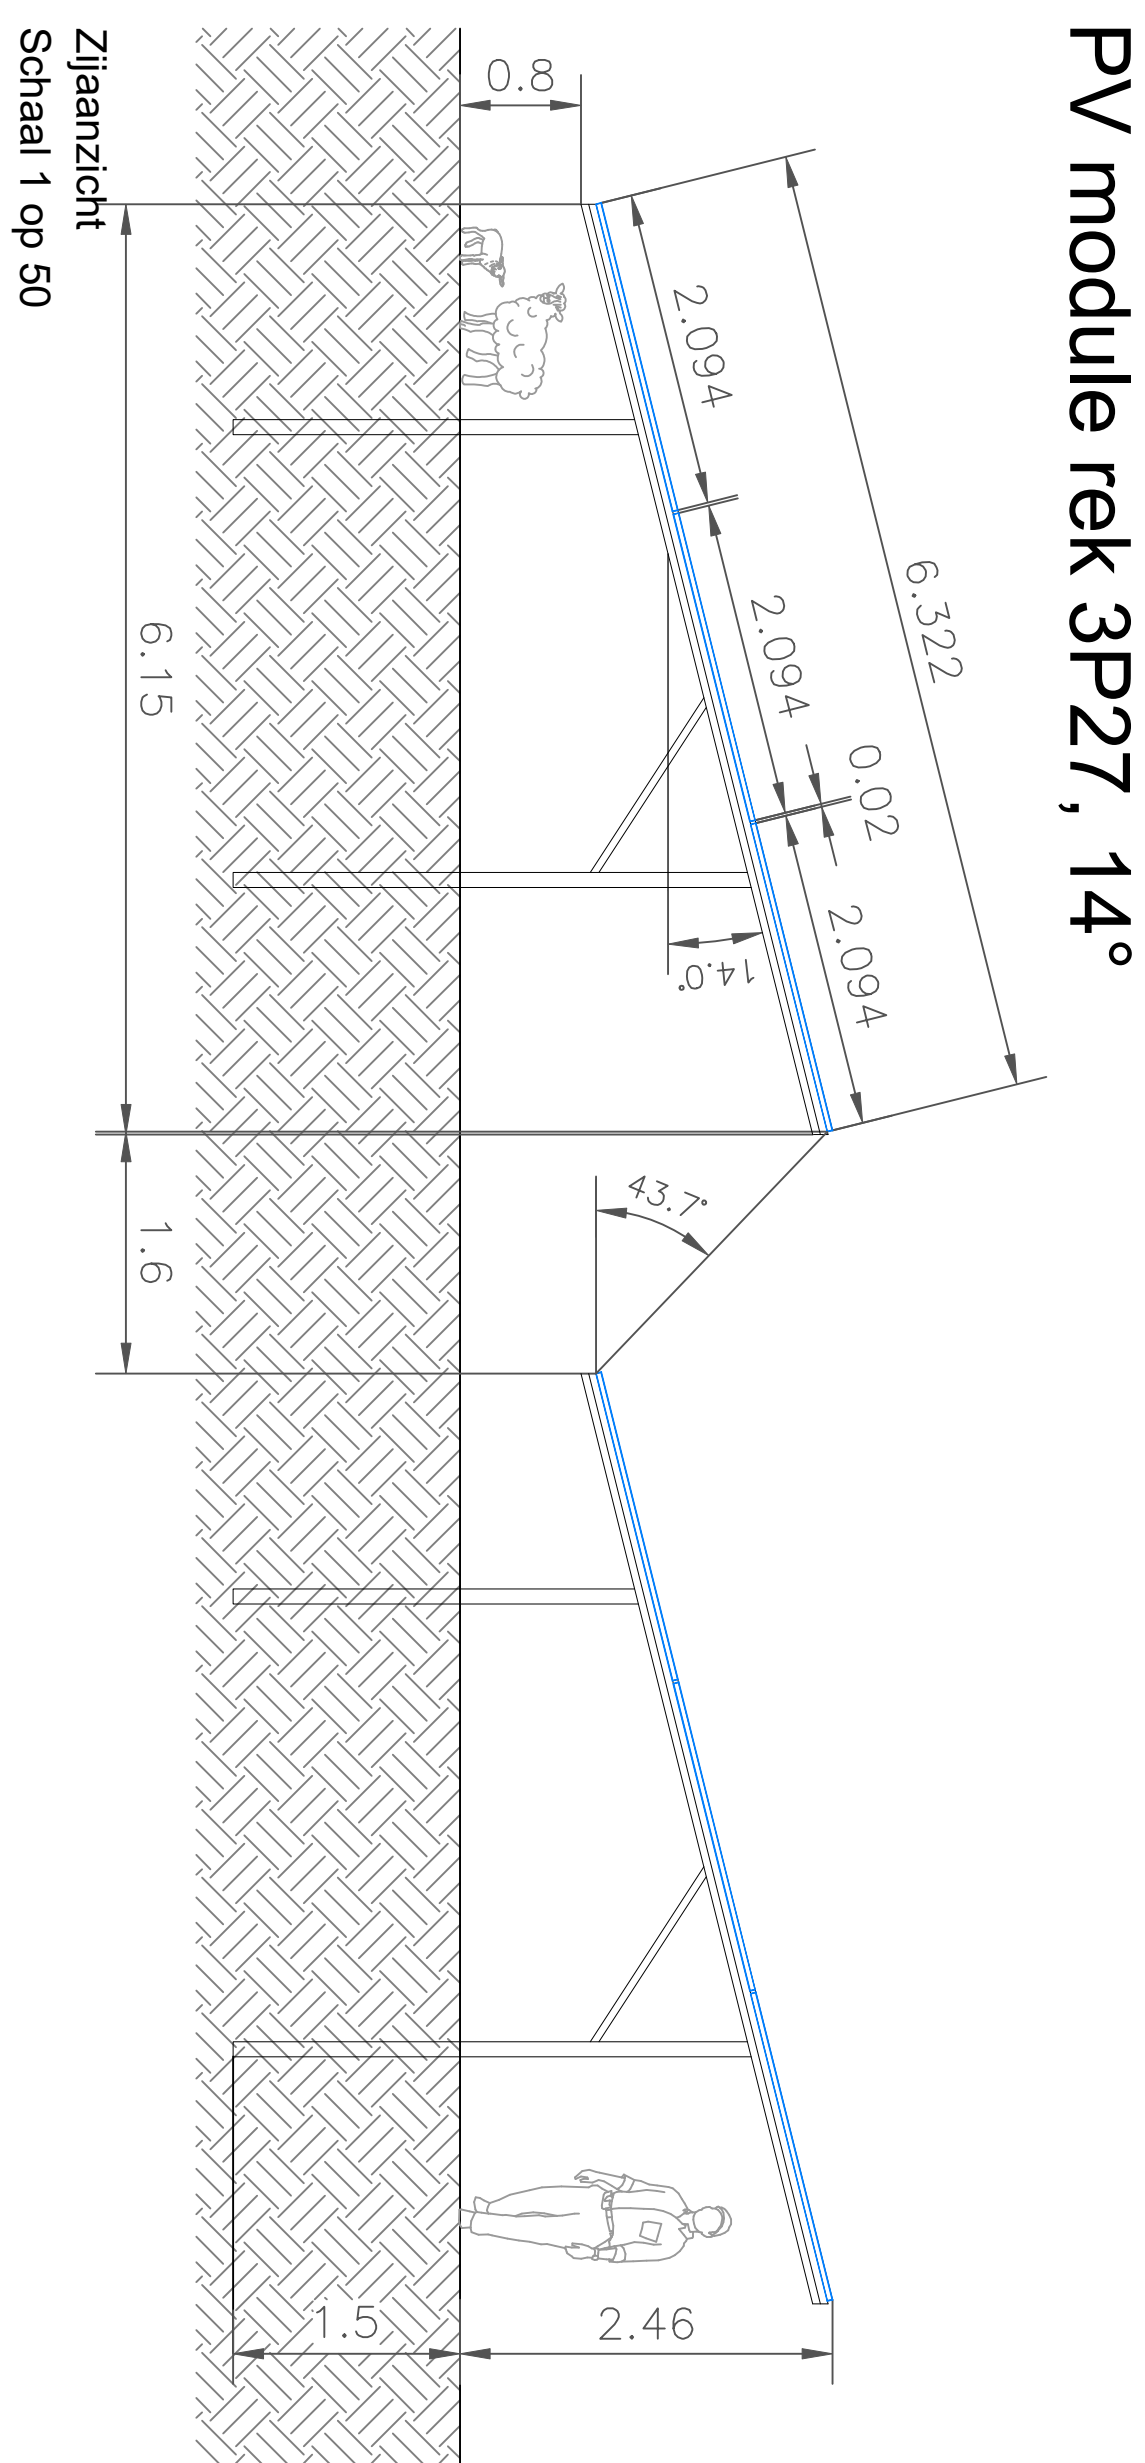


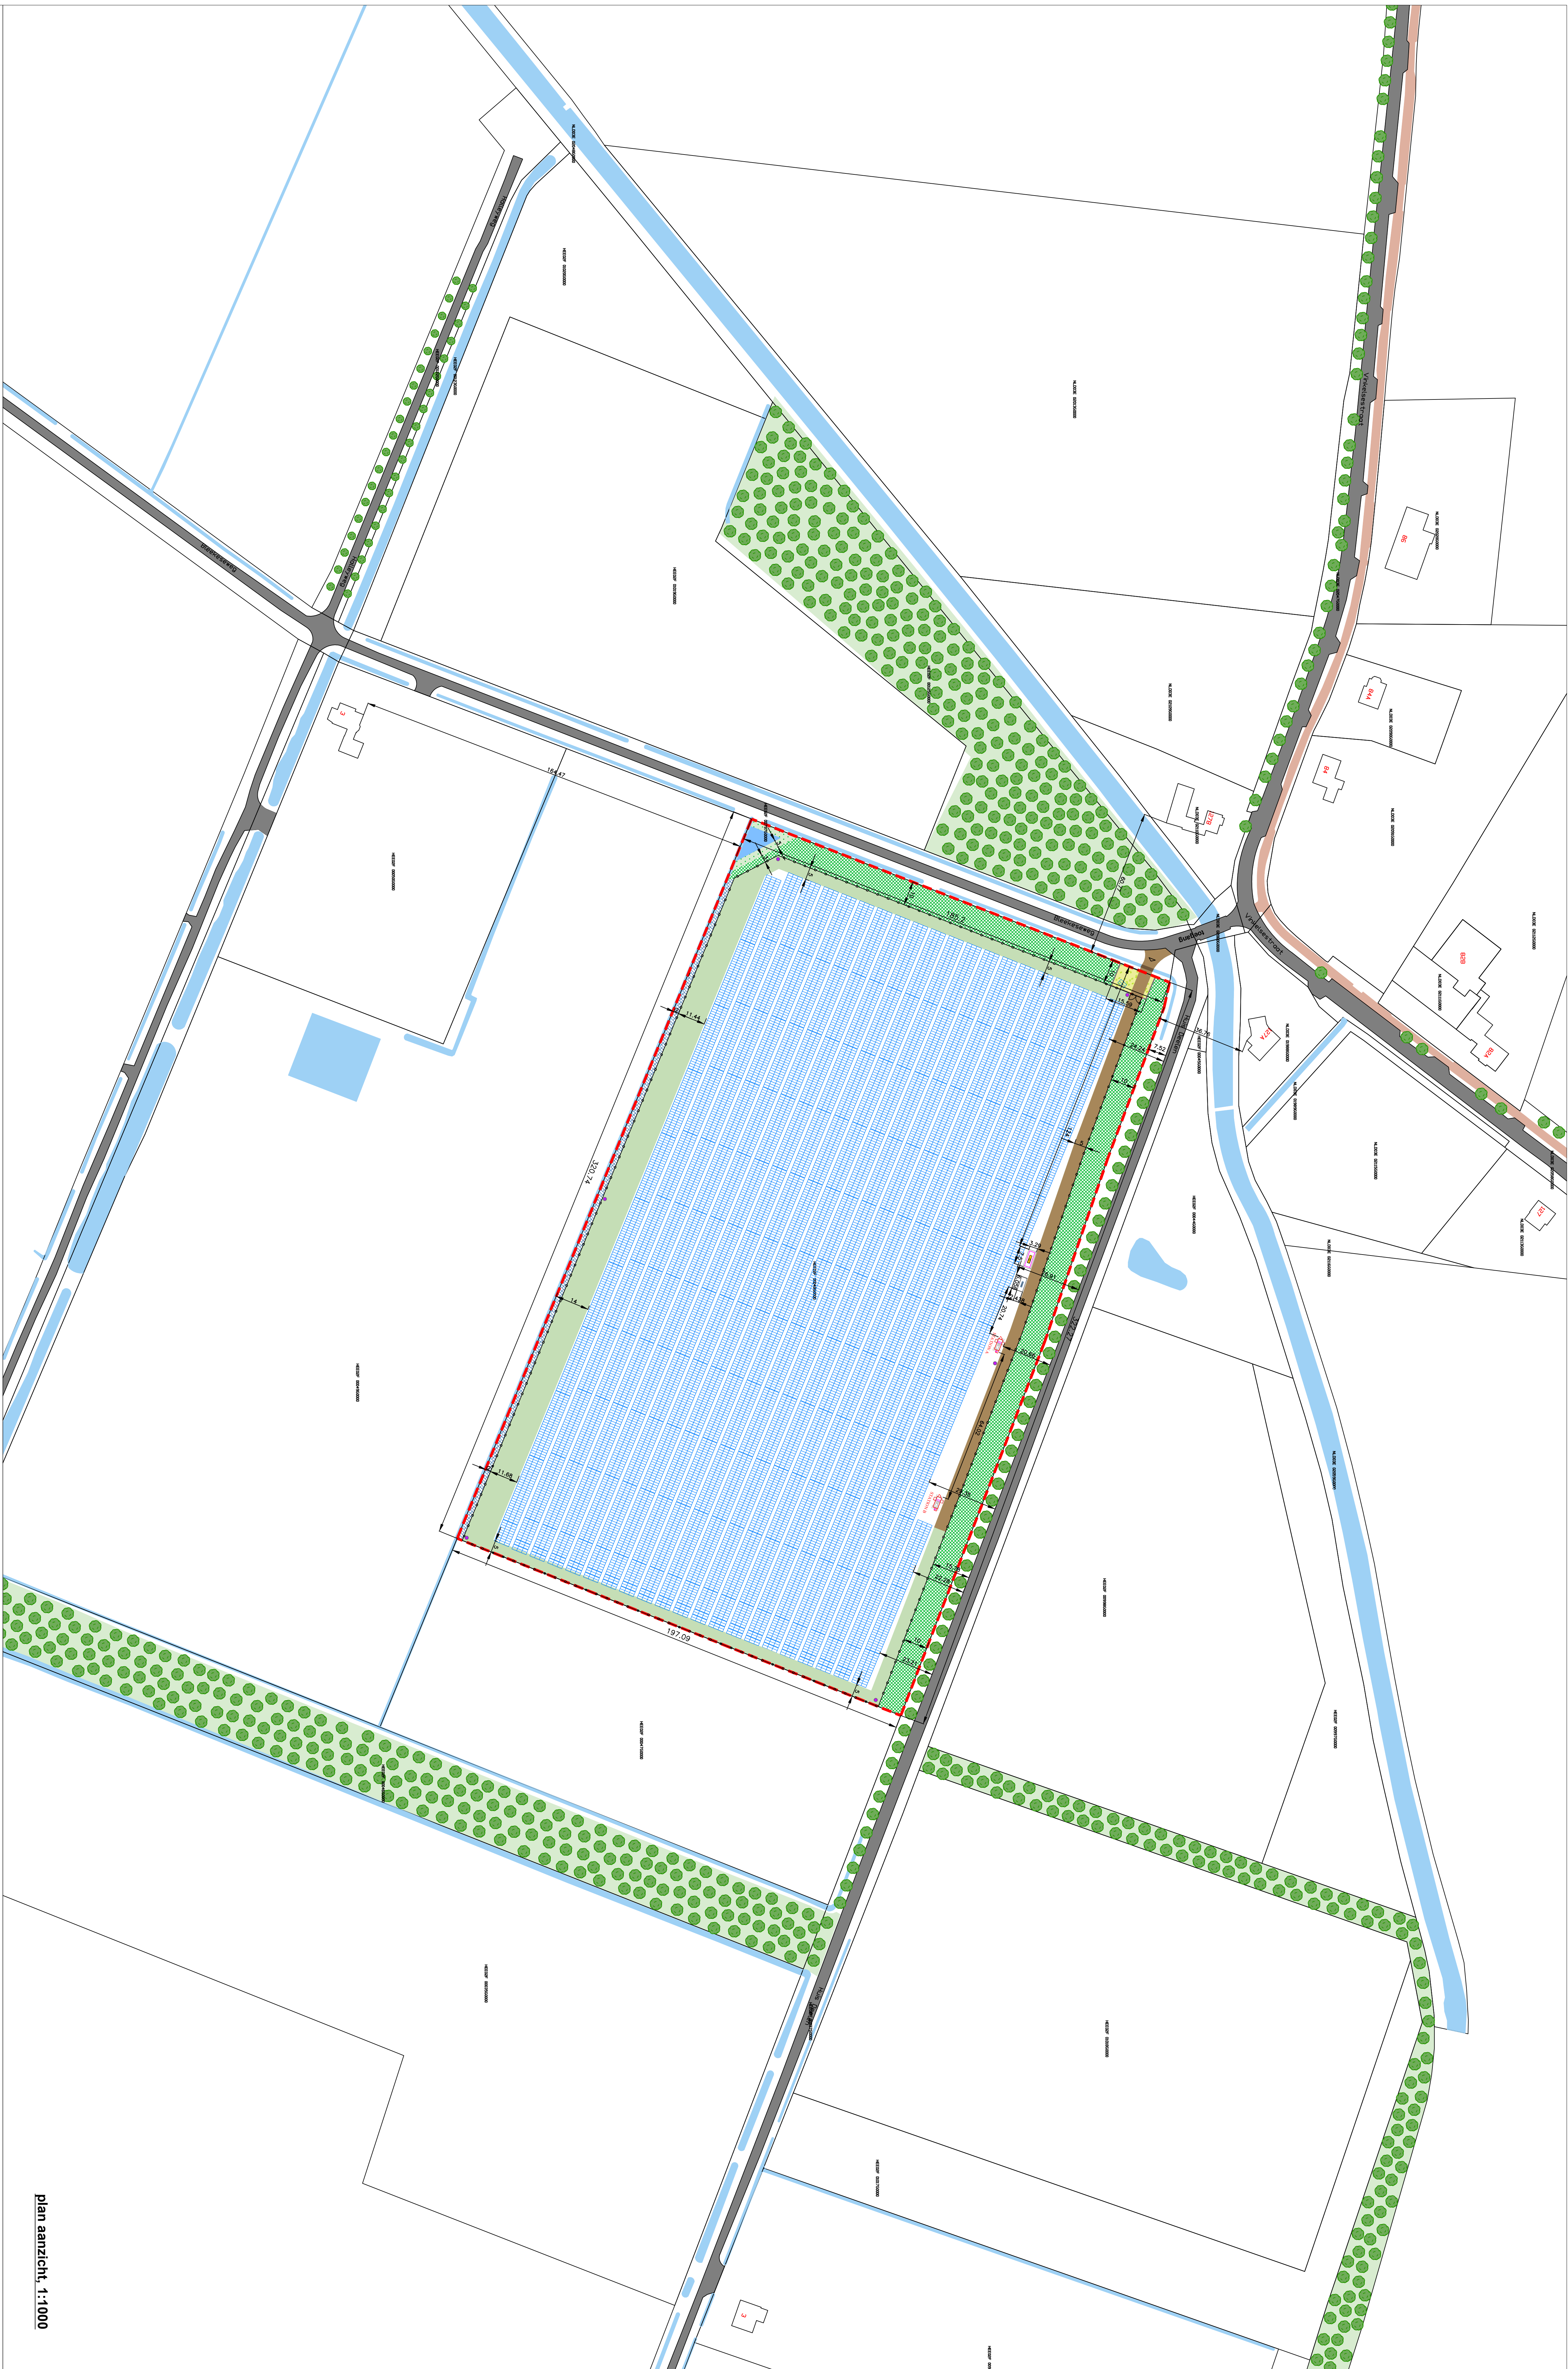

technische gegevens:

module





PV module type: niet gespecificeerd
nominale kracht: niet gespecificeerd
totaal aantal modules: 17.172

onderbouw:
type: niet gespecificeerd

modules per rek: niet gespecificeerd
 totaal aantal rekken: niet gespecificeerd
 oppervlakte van plangebied: ~ 61900m

pm

legenda

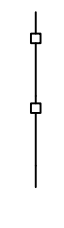 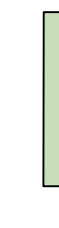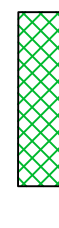- | | |
|---|--|
|  | PV module rek
afstand PV module - grond = 0.80m |
|  | opervlakte van plangebied (= 67.900m²) |
|  | heikwef |
|  | bestaande weg (te verbreden wanneer nodig) |
|  | interne weg |
|  | bestaande wandelpad / fietspad |
|  | inocpatie |
|  | transformator station |
|  | 20ft container |
|  | bestaande gebouwen |
|  | bereijtingscamera |
|  | nieuwe begrotingspoort |
|  | bestaande boom |
|  | bestaande waterstroom |
|  | kudde- / bloemenzone |
|  | stuwwal |
|  | bestaande grasland |
|  | nieuwe brug |
|  | informatie punt |
|  | nieuwe antiheidezone |
|  | nieuwe natuurover |
|  | antiheidepoel |

Kronos Solar Project GmbH									
Prestatie 10									
80331 München									
aan de werkdagen									
plan ontwerp									
plan ontwerp									
