



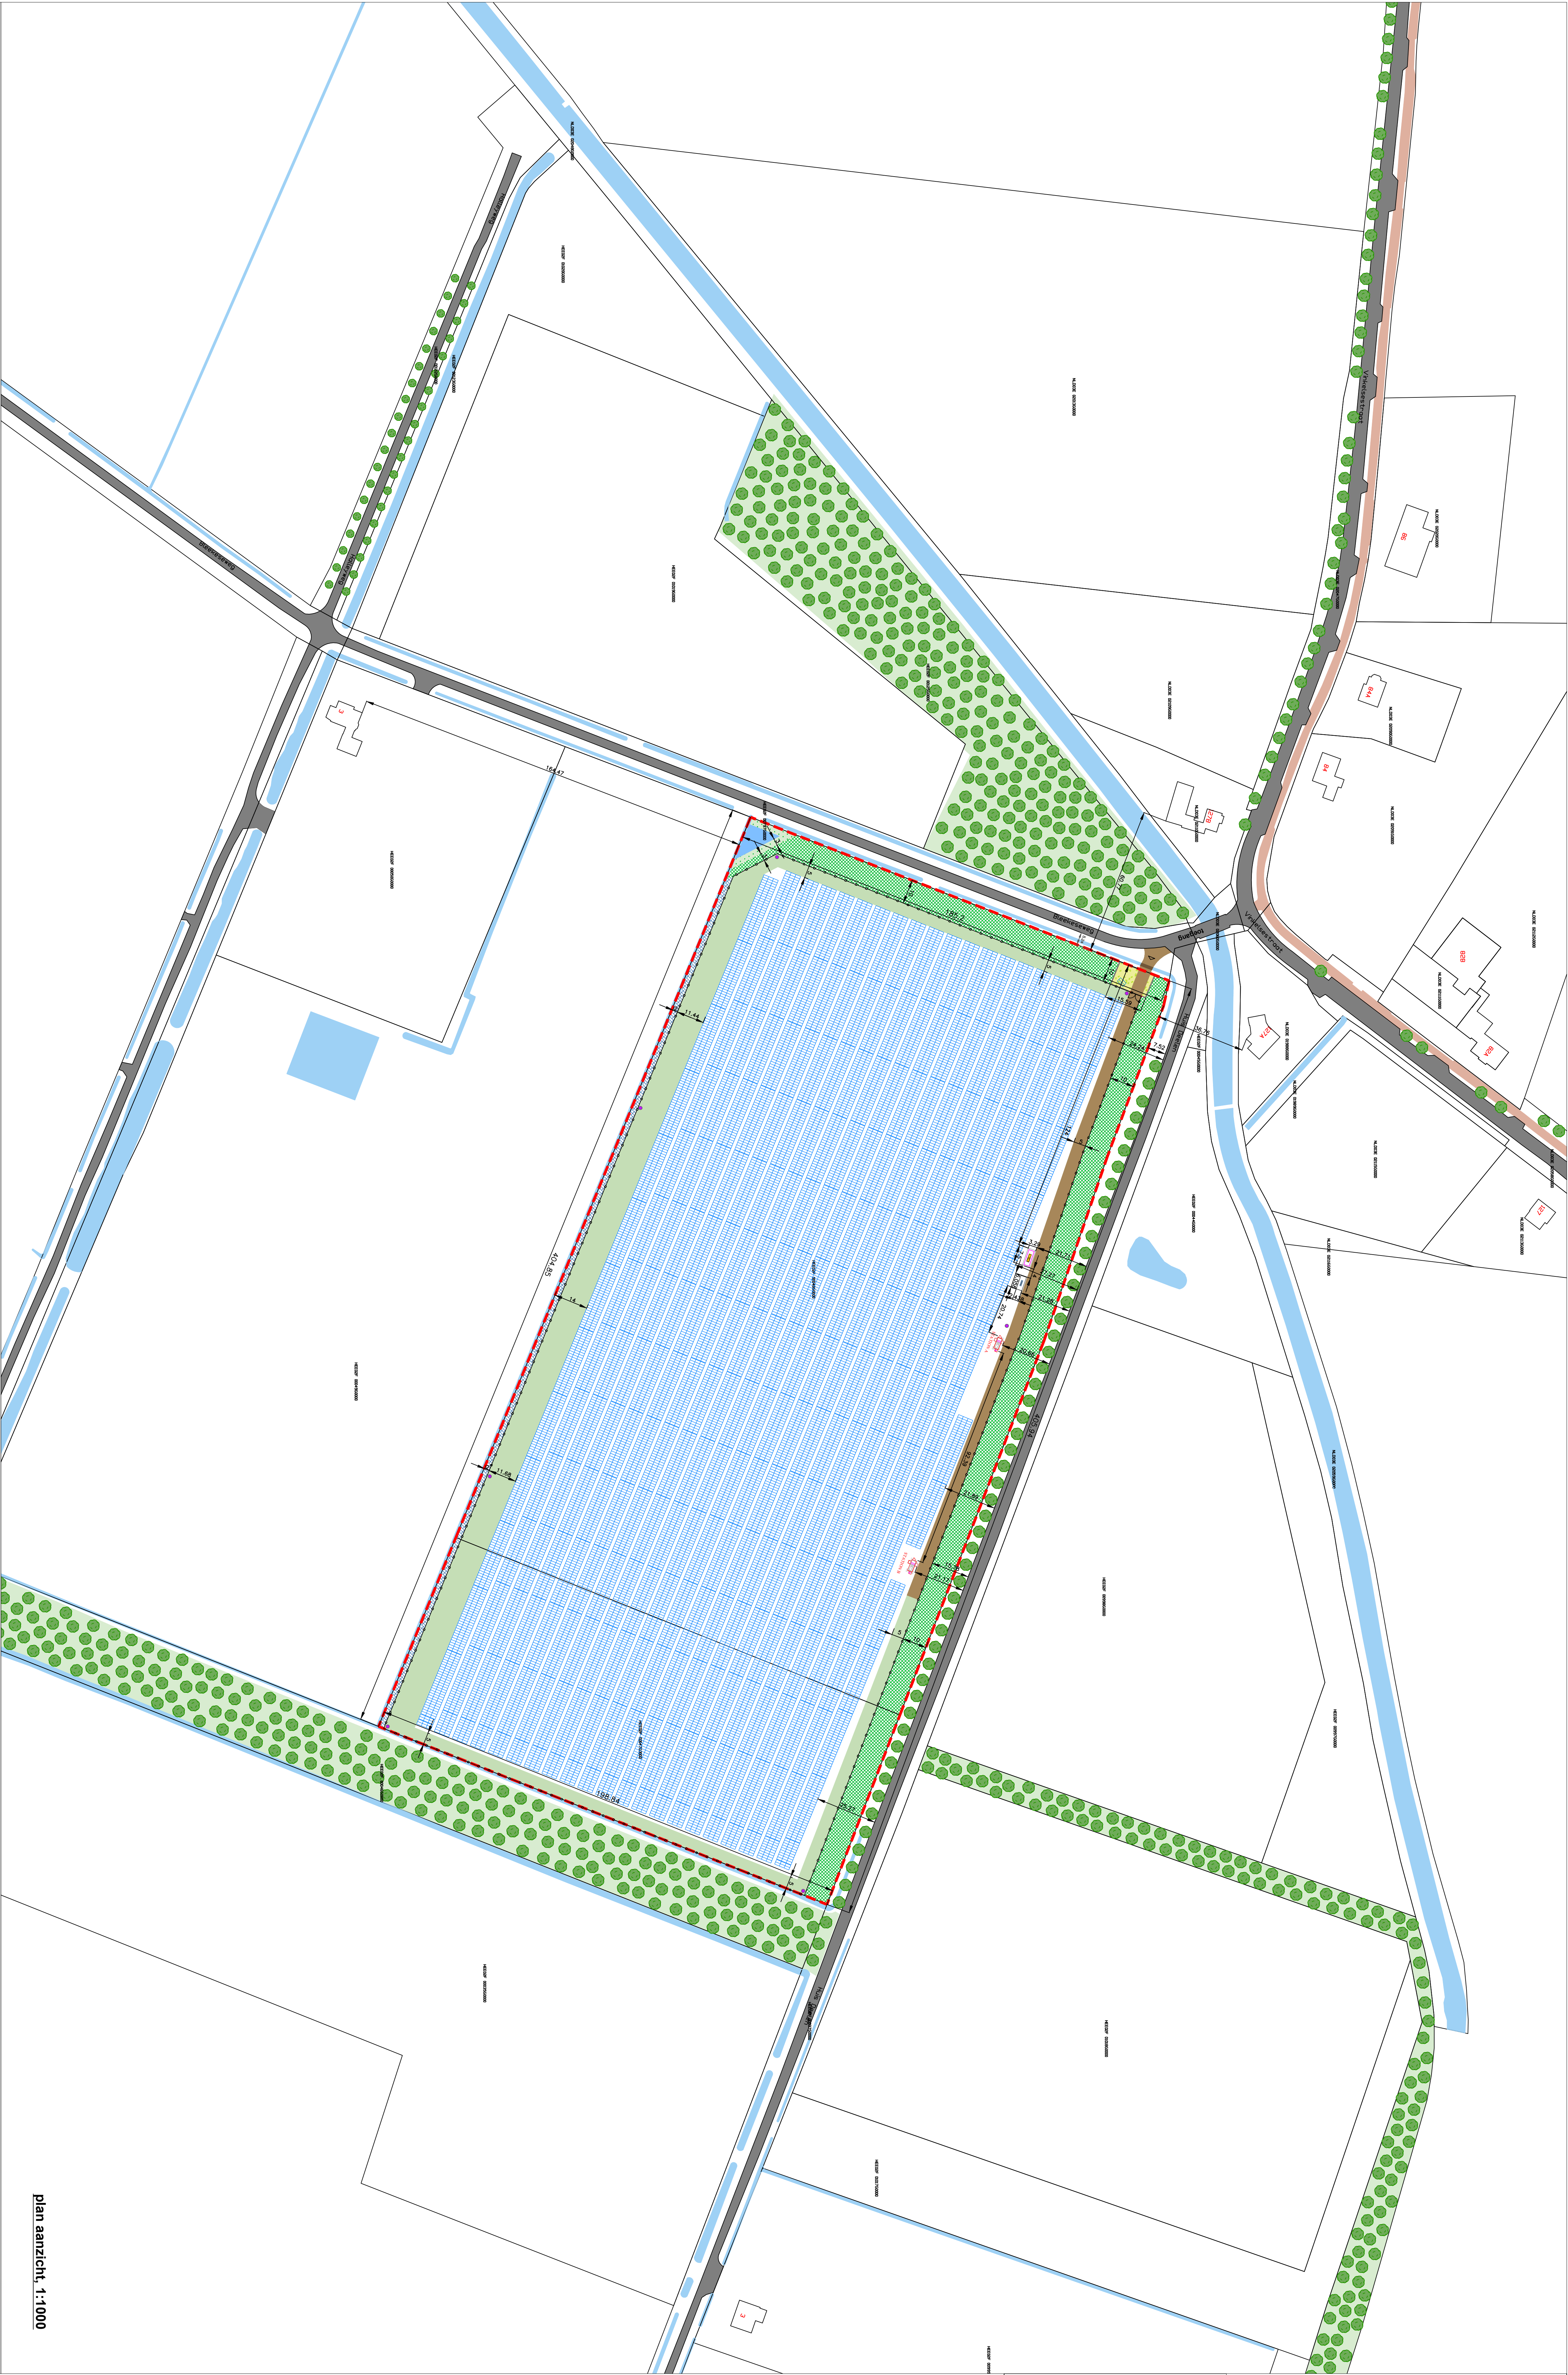


plan aanzicht, 1:1000


PV module rek 3P27, 14°

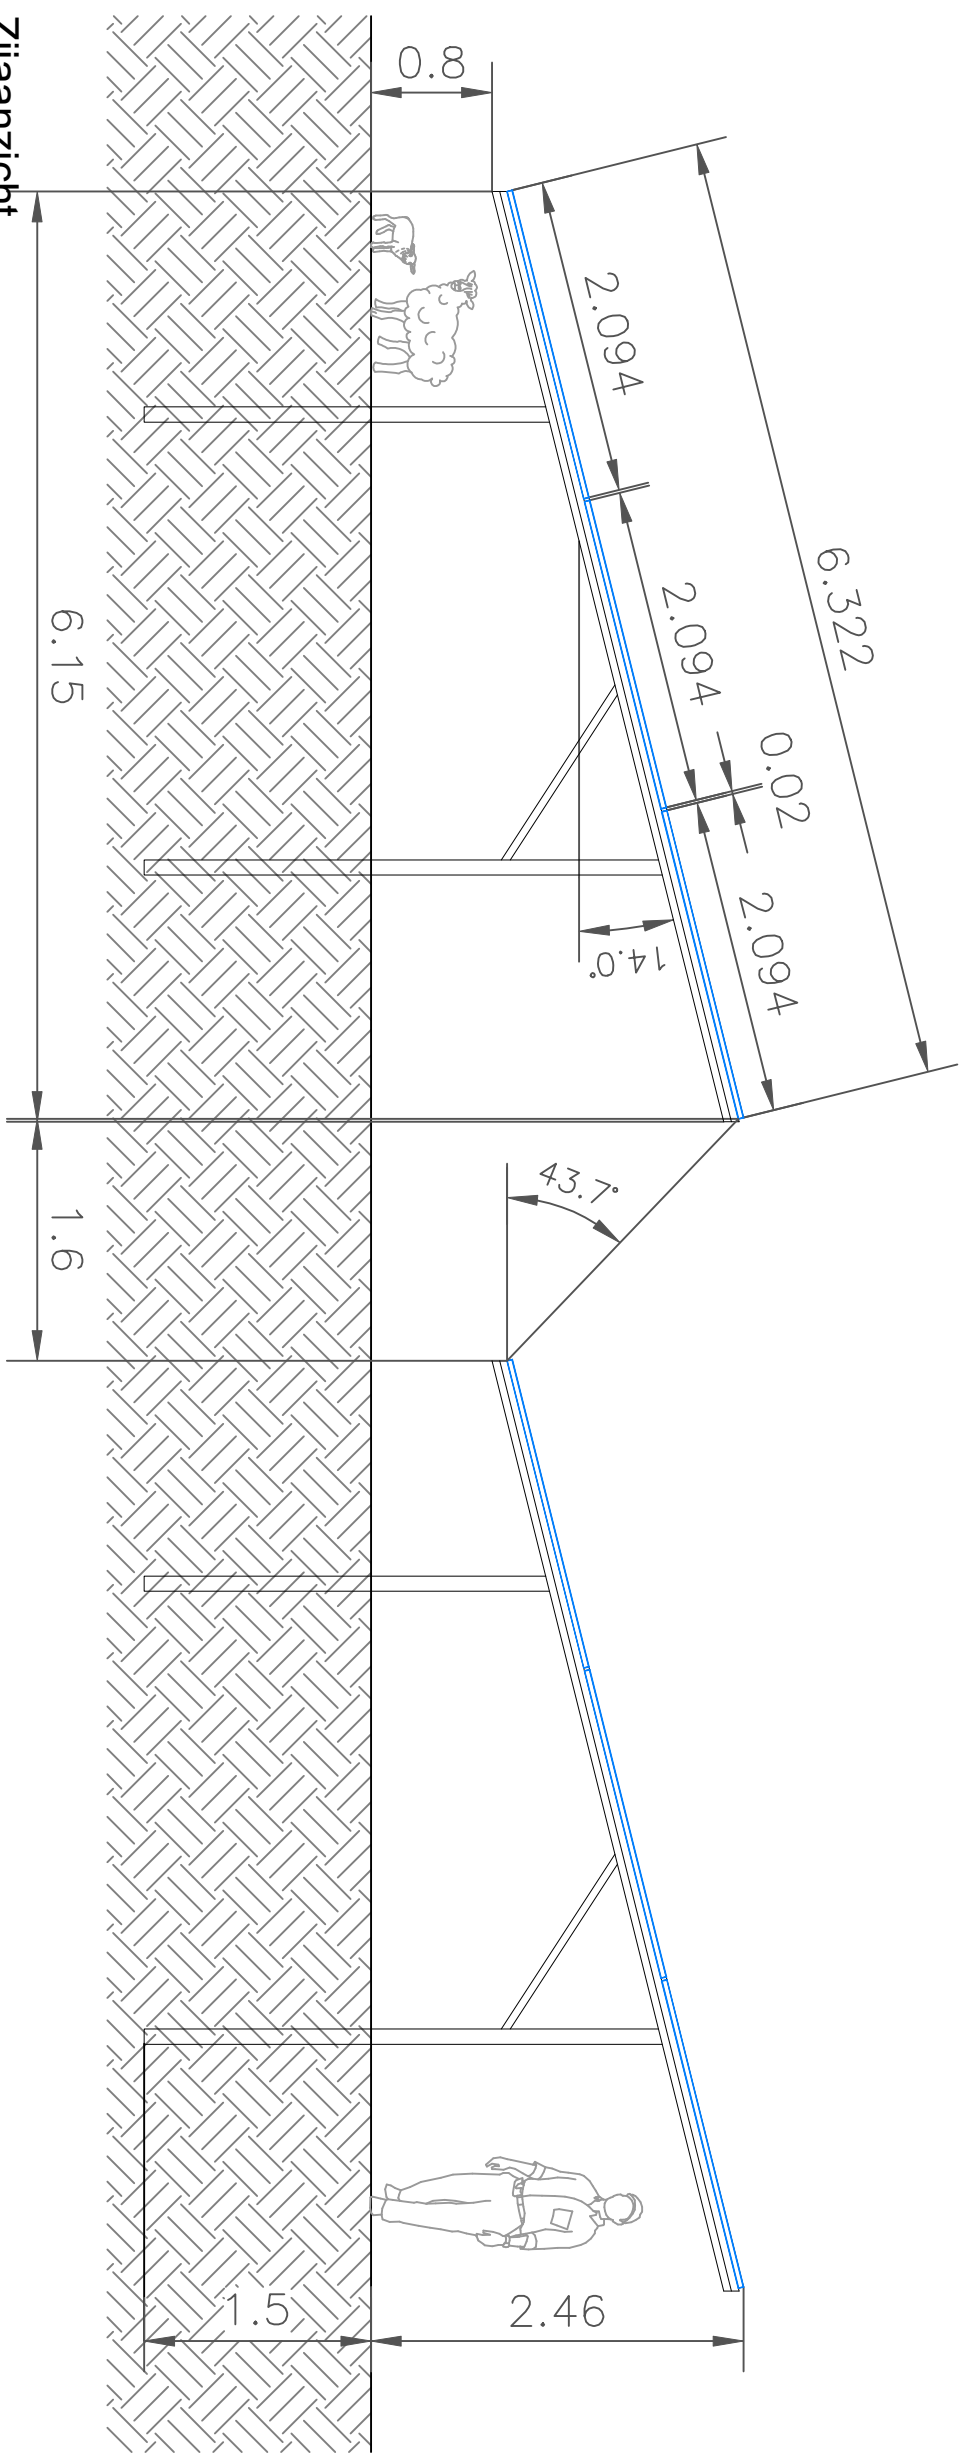

Zijaanzicht
Schaal 1 op 50

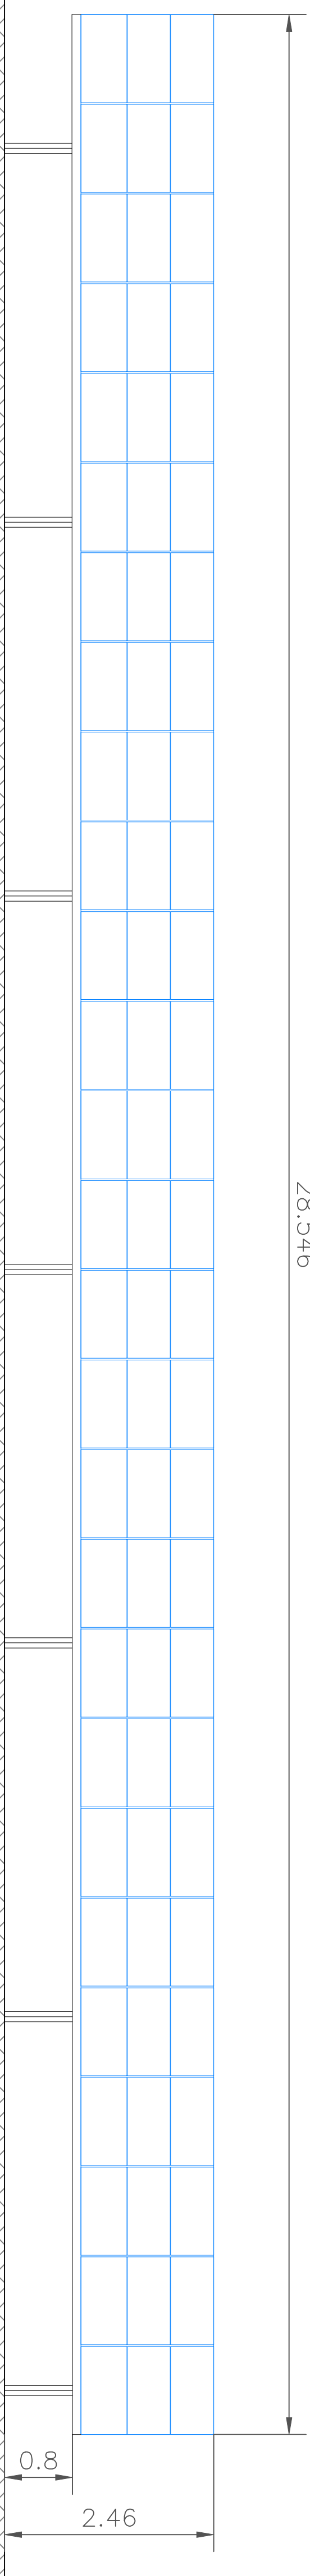

Vooranzicht
Schaal 1 op 50

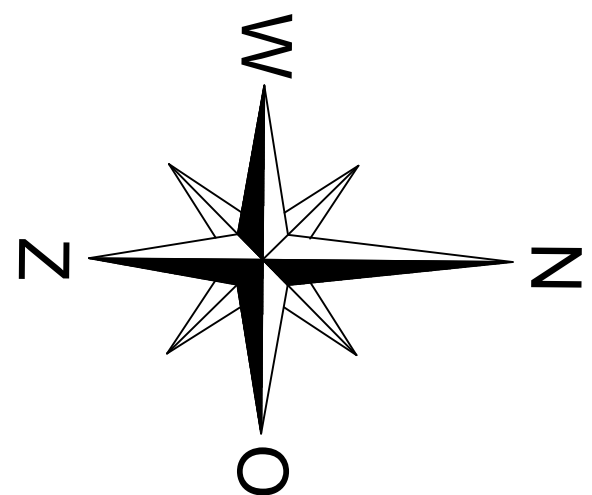

technische gegevens

module

PV module type niet gespecificeerd
nominaal vermogen niet gespecificeerd
maximale spanning 24,04 V

onderbouw

type niet gespecificeerd
maximale draagkracht niet gespecificeerd
maximale winddruk niet gespecificeerd
maximale sneelast niet gespecificeerd

opervlakte van plangebied: ~ 78508m²

legenda

- PV module rek
- strand PV module - grond - 0,80m
- opervlakte van plangebied (~78508m²)
- helewerk
- bestaande weg (te verbeteren wanneer nodig)
- interne weg
- bestaande wandelpad / fietspad
- inkopstation
- transformator station
- 20ft container
- bestaande gebouwen
- beveiligingscamera
- nieuwe begangpoort
- bestaande boom
- bestaande waterstroom
- Kudde-/ bloemenzone
- struweelhaag
- bestaande grasland
- nieuwe brug
- informele punt
- nieuwe amfibiezone
- nieuwe natuurover
- amfibietype

Project		Bestand		Revisie		Datum	
Kronos Solar Projects GmbH		Pfeersplatz 10		80351 München		15.03.2021	
