


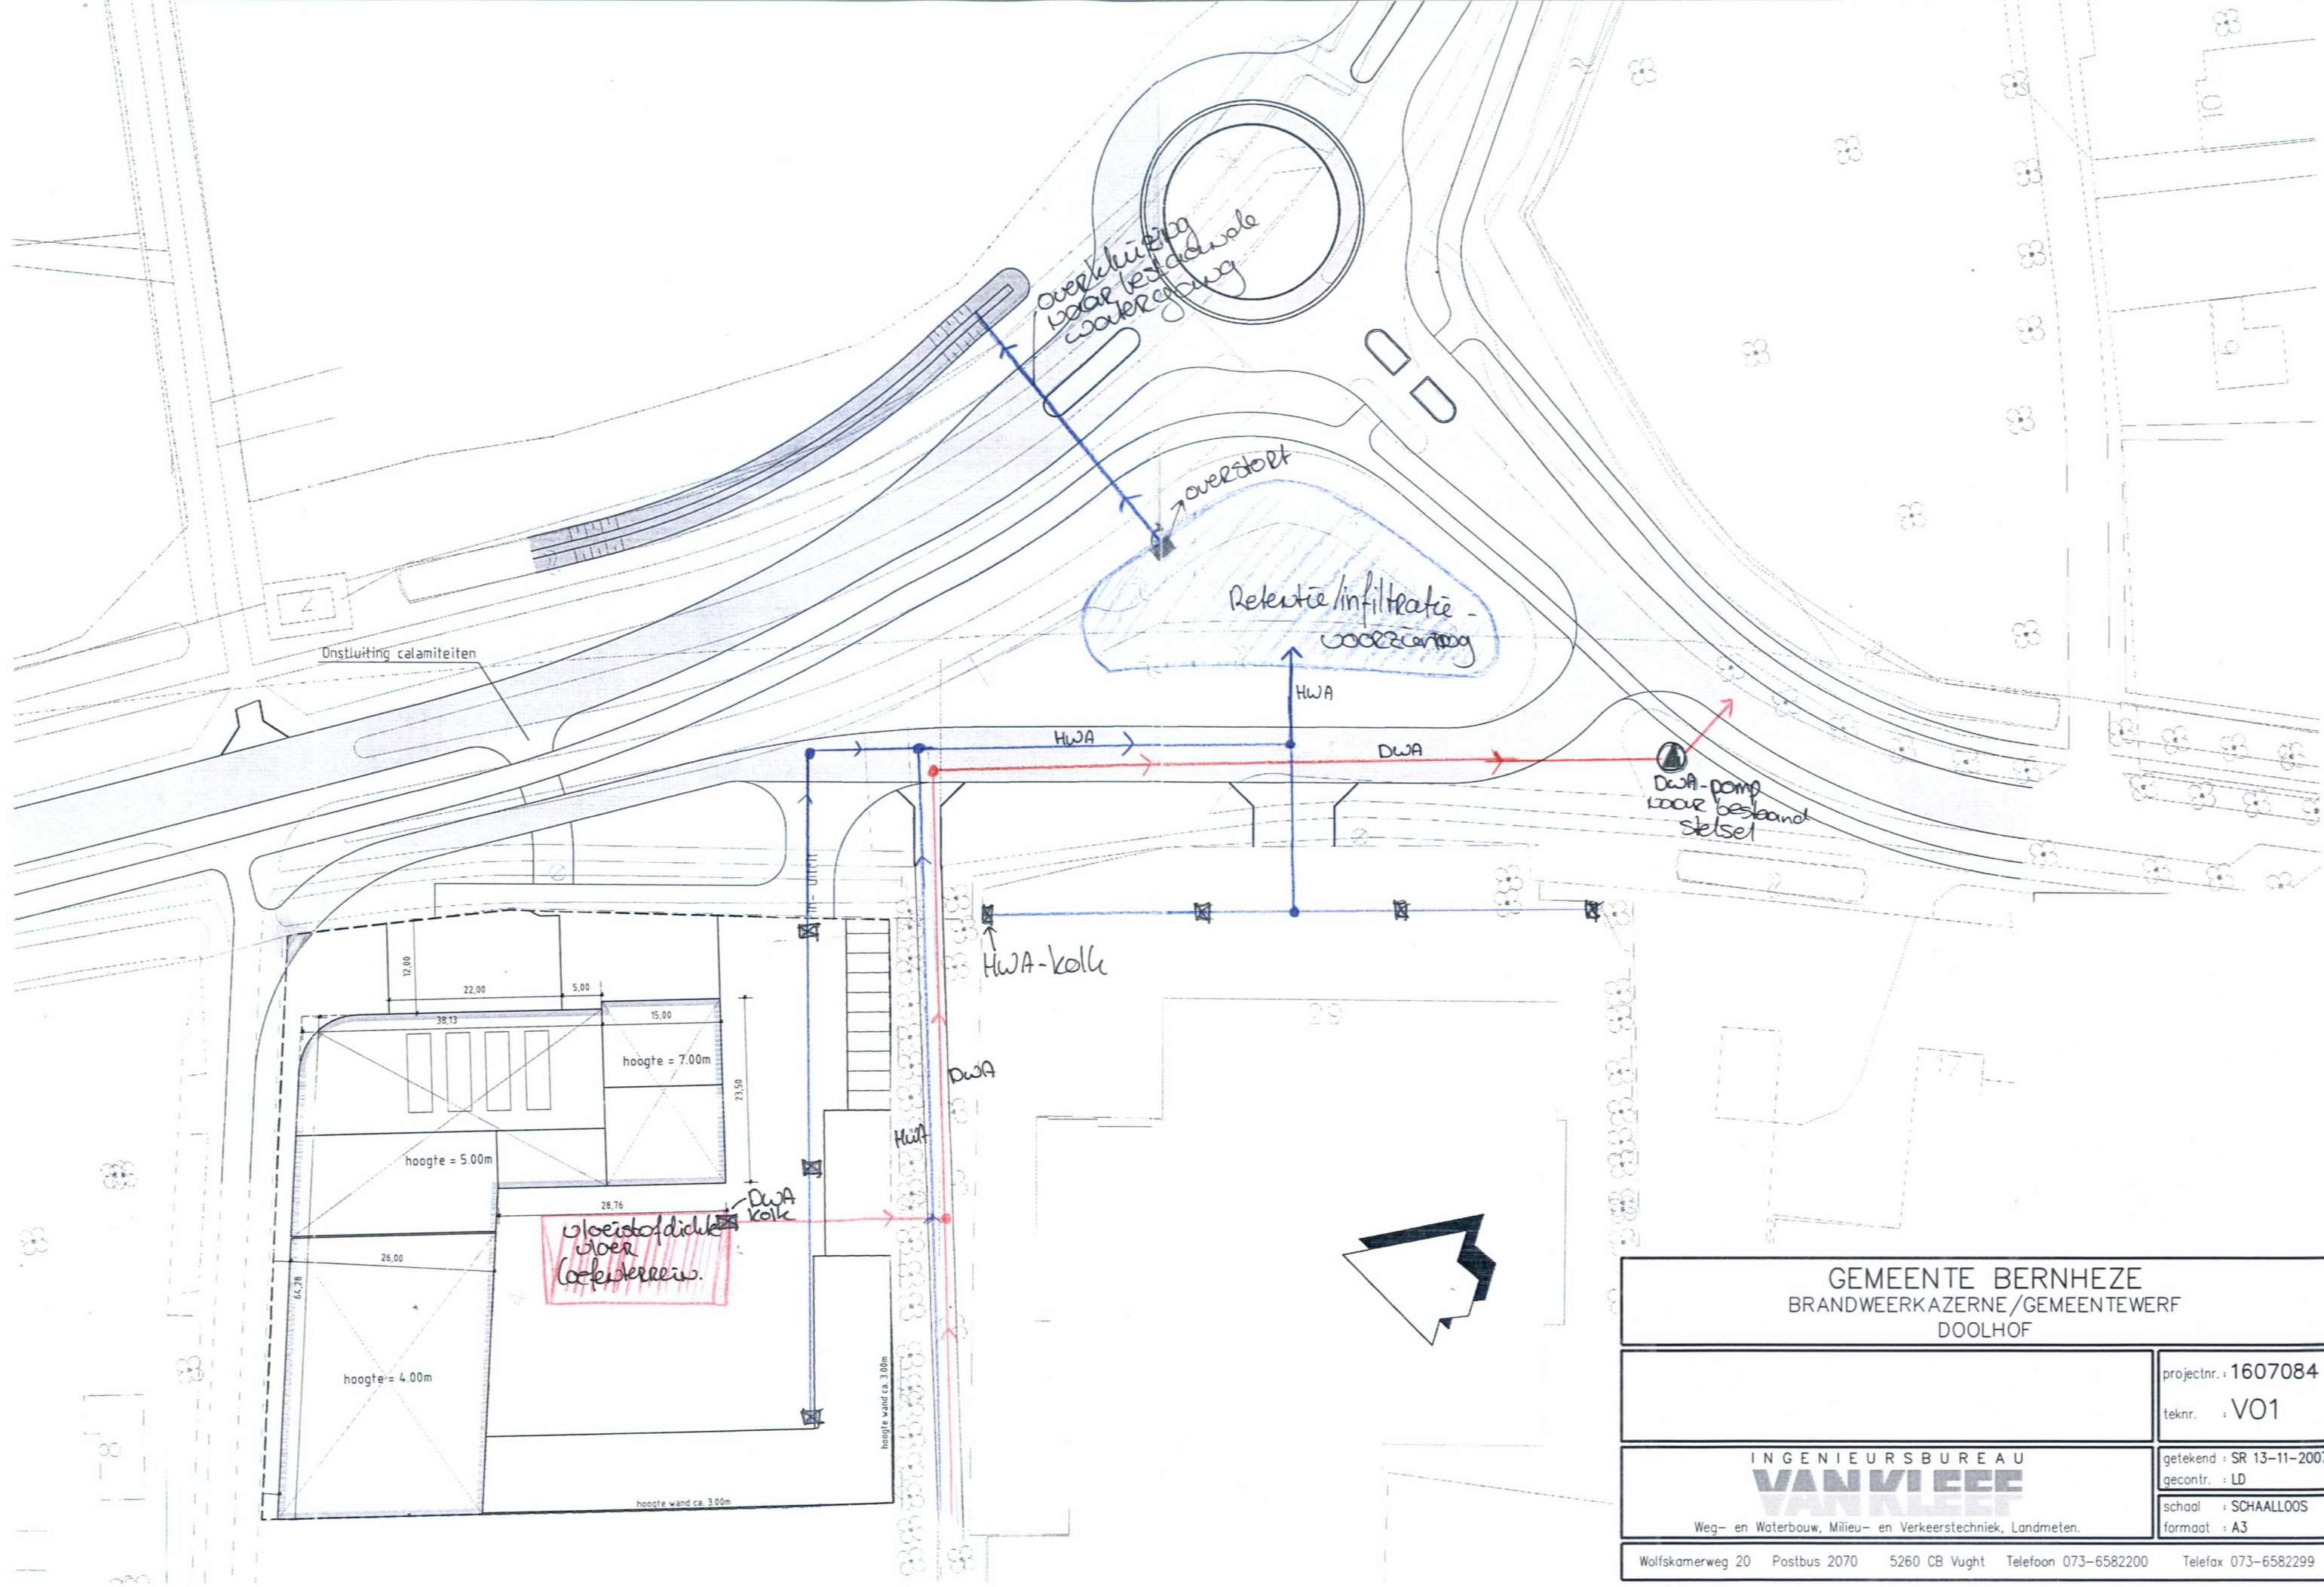

GEMEENTE BERNHEZE
BRANDWEERKAZERNE/GEMEENTEWERF
DOELHOF

projectnr. : 1607084

teknr. : V01

INGENIEURSBUREAU

VANKLEEF

Weg- en Waterbouw, Milieu- en Verkeerstechniek, Landmeten.

getekend : SR 13-11-2007

gecontr. : LD

schaal : SCHAALLOOS

formaat : A3

Wolfskamerweg 20 Postbus 2070 5260 CB Vught Telefoon 073-6582200 Telefax 073-6582299