


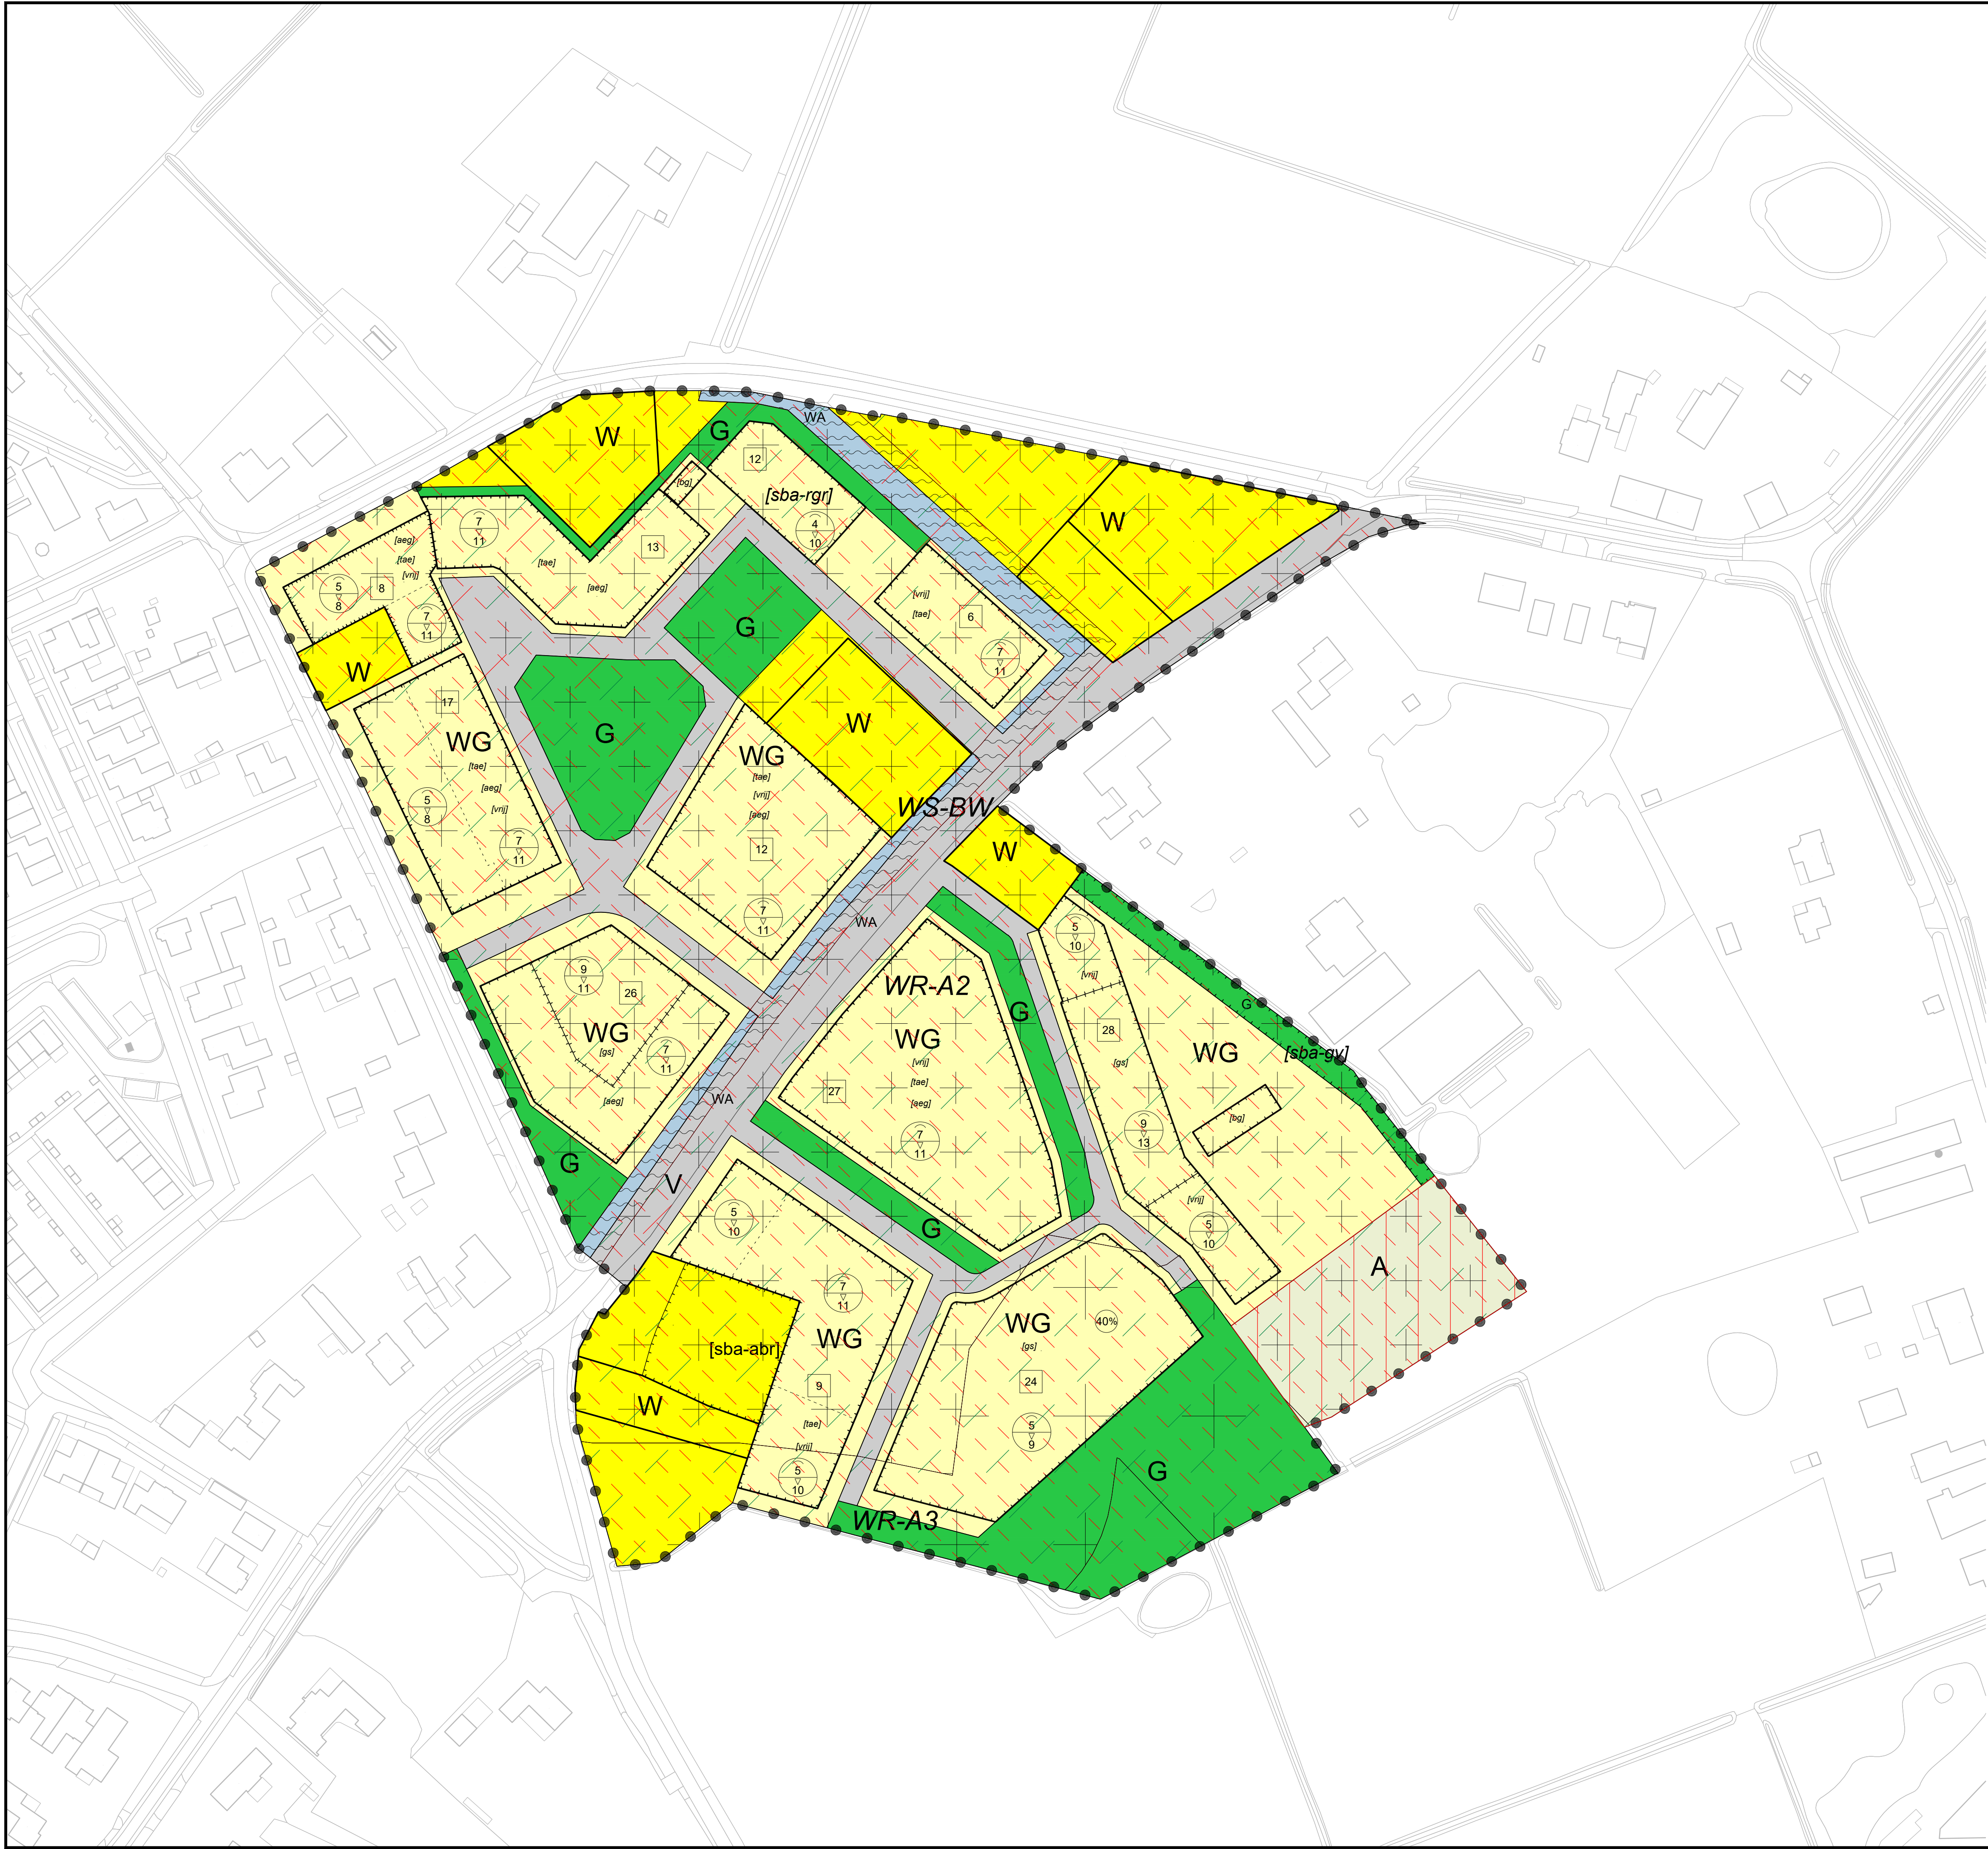

Plangebied

grens plangebied

Enkelbestemmingen

- A Agrarisch
- G Groen
- V Verkeer
- WA Water - Watergang
- W Wonen
- WG Woongebied

Dubbelbestemmingen

- WR-A2 Waarde - Archeologie 2
- WR-A3 Waarde - Archeologie 3
- WS-BW Waterstaat - Beschermingszone watergang

Gebiedsaanduidingen

- overige zone - in Omgevingsverordening te verwijderen Landelijk gebied, Gemengd landelijk gebied
- overige zone - in Omgevingsverordening te verwijderen Landelijk gebied, Verstedelijking afweegbaar
- overige zone - in Omgevingsverordening toe te voegen Landelijke kern, Stedelijk gebied
- wro-zone - woonwerkontwikkelingsgebied

Bouwvlakken

bouwvlak

Bouwaanduidingen

- [aeg] aaneengebouwd
- [bg] bijgebouwen
- [gs] gestapeld
- [sba-abr] specifieke bouwaanduiding - afwijkende bijgebouwen regeling
- [sba-gv] specifieke bouwaanduiding - geluidwerende voorziening
- [sba-rgr] specifieke bouwaanduiding - rug-aan-rug
- [sba-gz] specifieke bouwaanduiding - geluidzone
- [tae] twee-aaneen
- [vrij] vrijstaand

Maatvoeringen

- 24 maximum aantal wooneenheden
- 7/11 maximum goothoogte (m)
maximum bouwhoogte (m)
- % maximum bebouwingspercentage (%)

3	22-11-2023	aanpassing nav 2e concept en opm. commissie ruimte	KW	HVG	SR			
2	11-10-2023	aanpassing nav 1e concept BP	KW	HVG	SR			
1	14-07-2023	aanpassing conform VO 230712	JLE	HVG	SR			
0	14-04-2023		RVHE	HVG	SR			
Versie	Datum	Omschrijving	Opsteller	Par.	Verificatie	Par.	Validatie	Par.

Woningbouwplan Heeswijk-Dinther

Onderdeel
Verbeelding (Hommelsedijk)

Opdrachtgever
Ruimte voor Ruimte II CV

Fase
concept

Formaat
A1

Schaal
1: 1000

Projectnummer
RVR007

Tekeningnummer
2023-0837

Behorende bij doc. nr.

Herten
Schootstraat 8, 6040 BN Herten
Postbus 14, 6040 AA Roermond

's-Hertogenbosch
Hambakeweg 5-J, 5231 DD 's-Hertogenbosch
Postbus 2309, 5200 CH 's-Hertogenbosch

088 - 3366333
info@kragten.nl
www.kragten.nl

