





VOORGEVEL


RECHTER GEVEL

ACHTERGEVEL


LINKER GEVEL

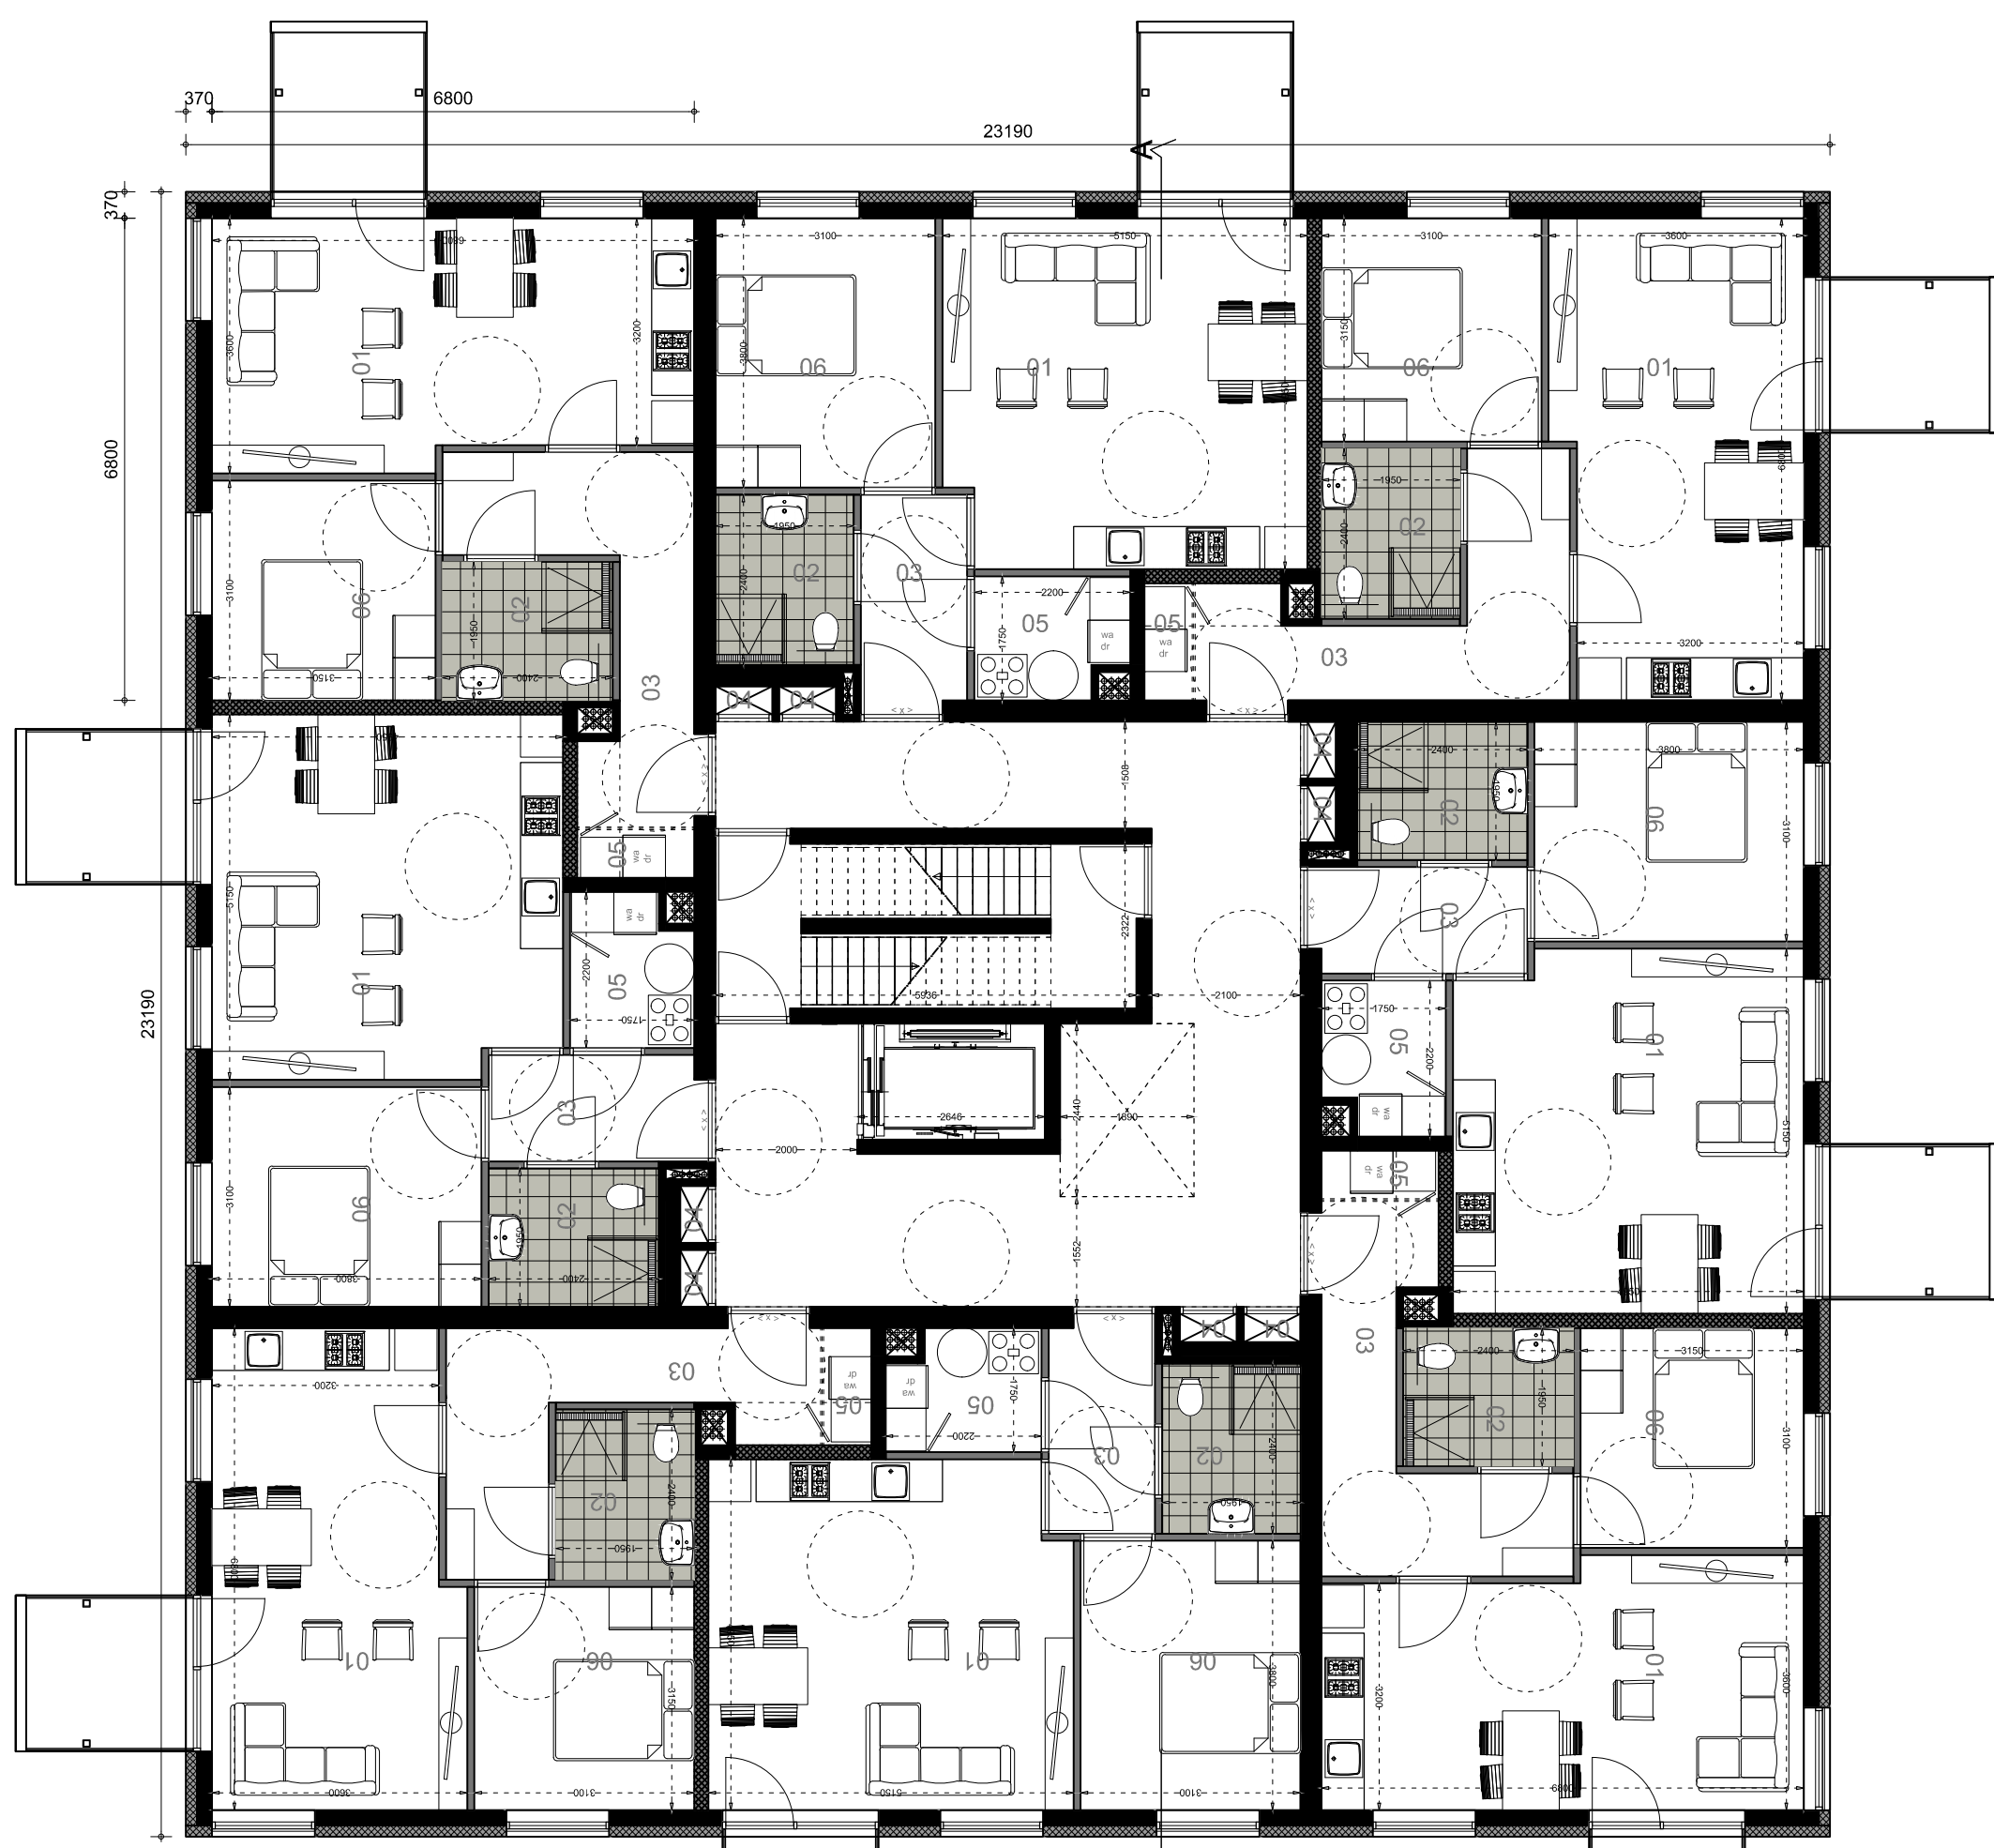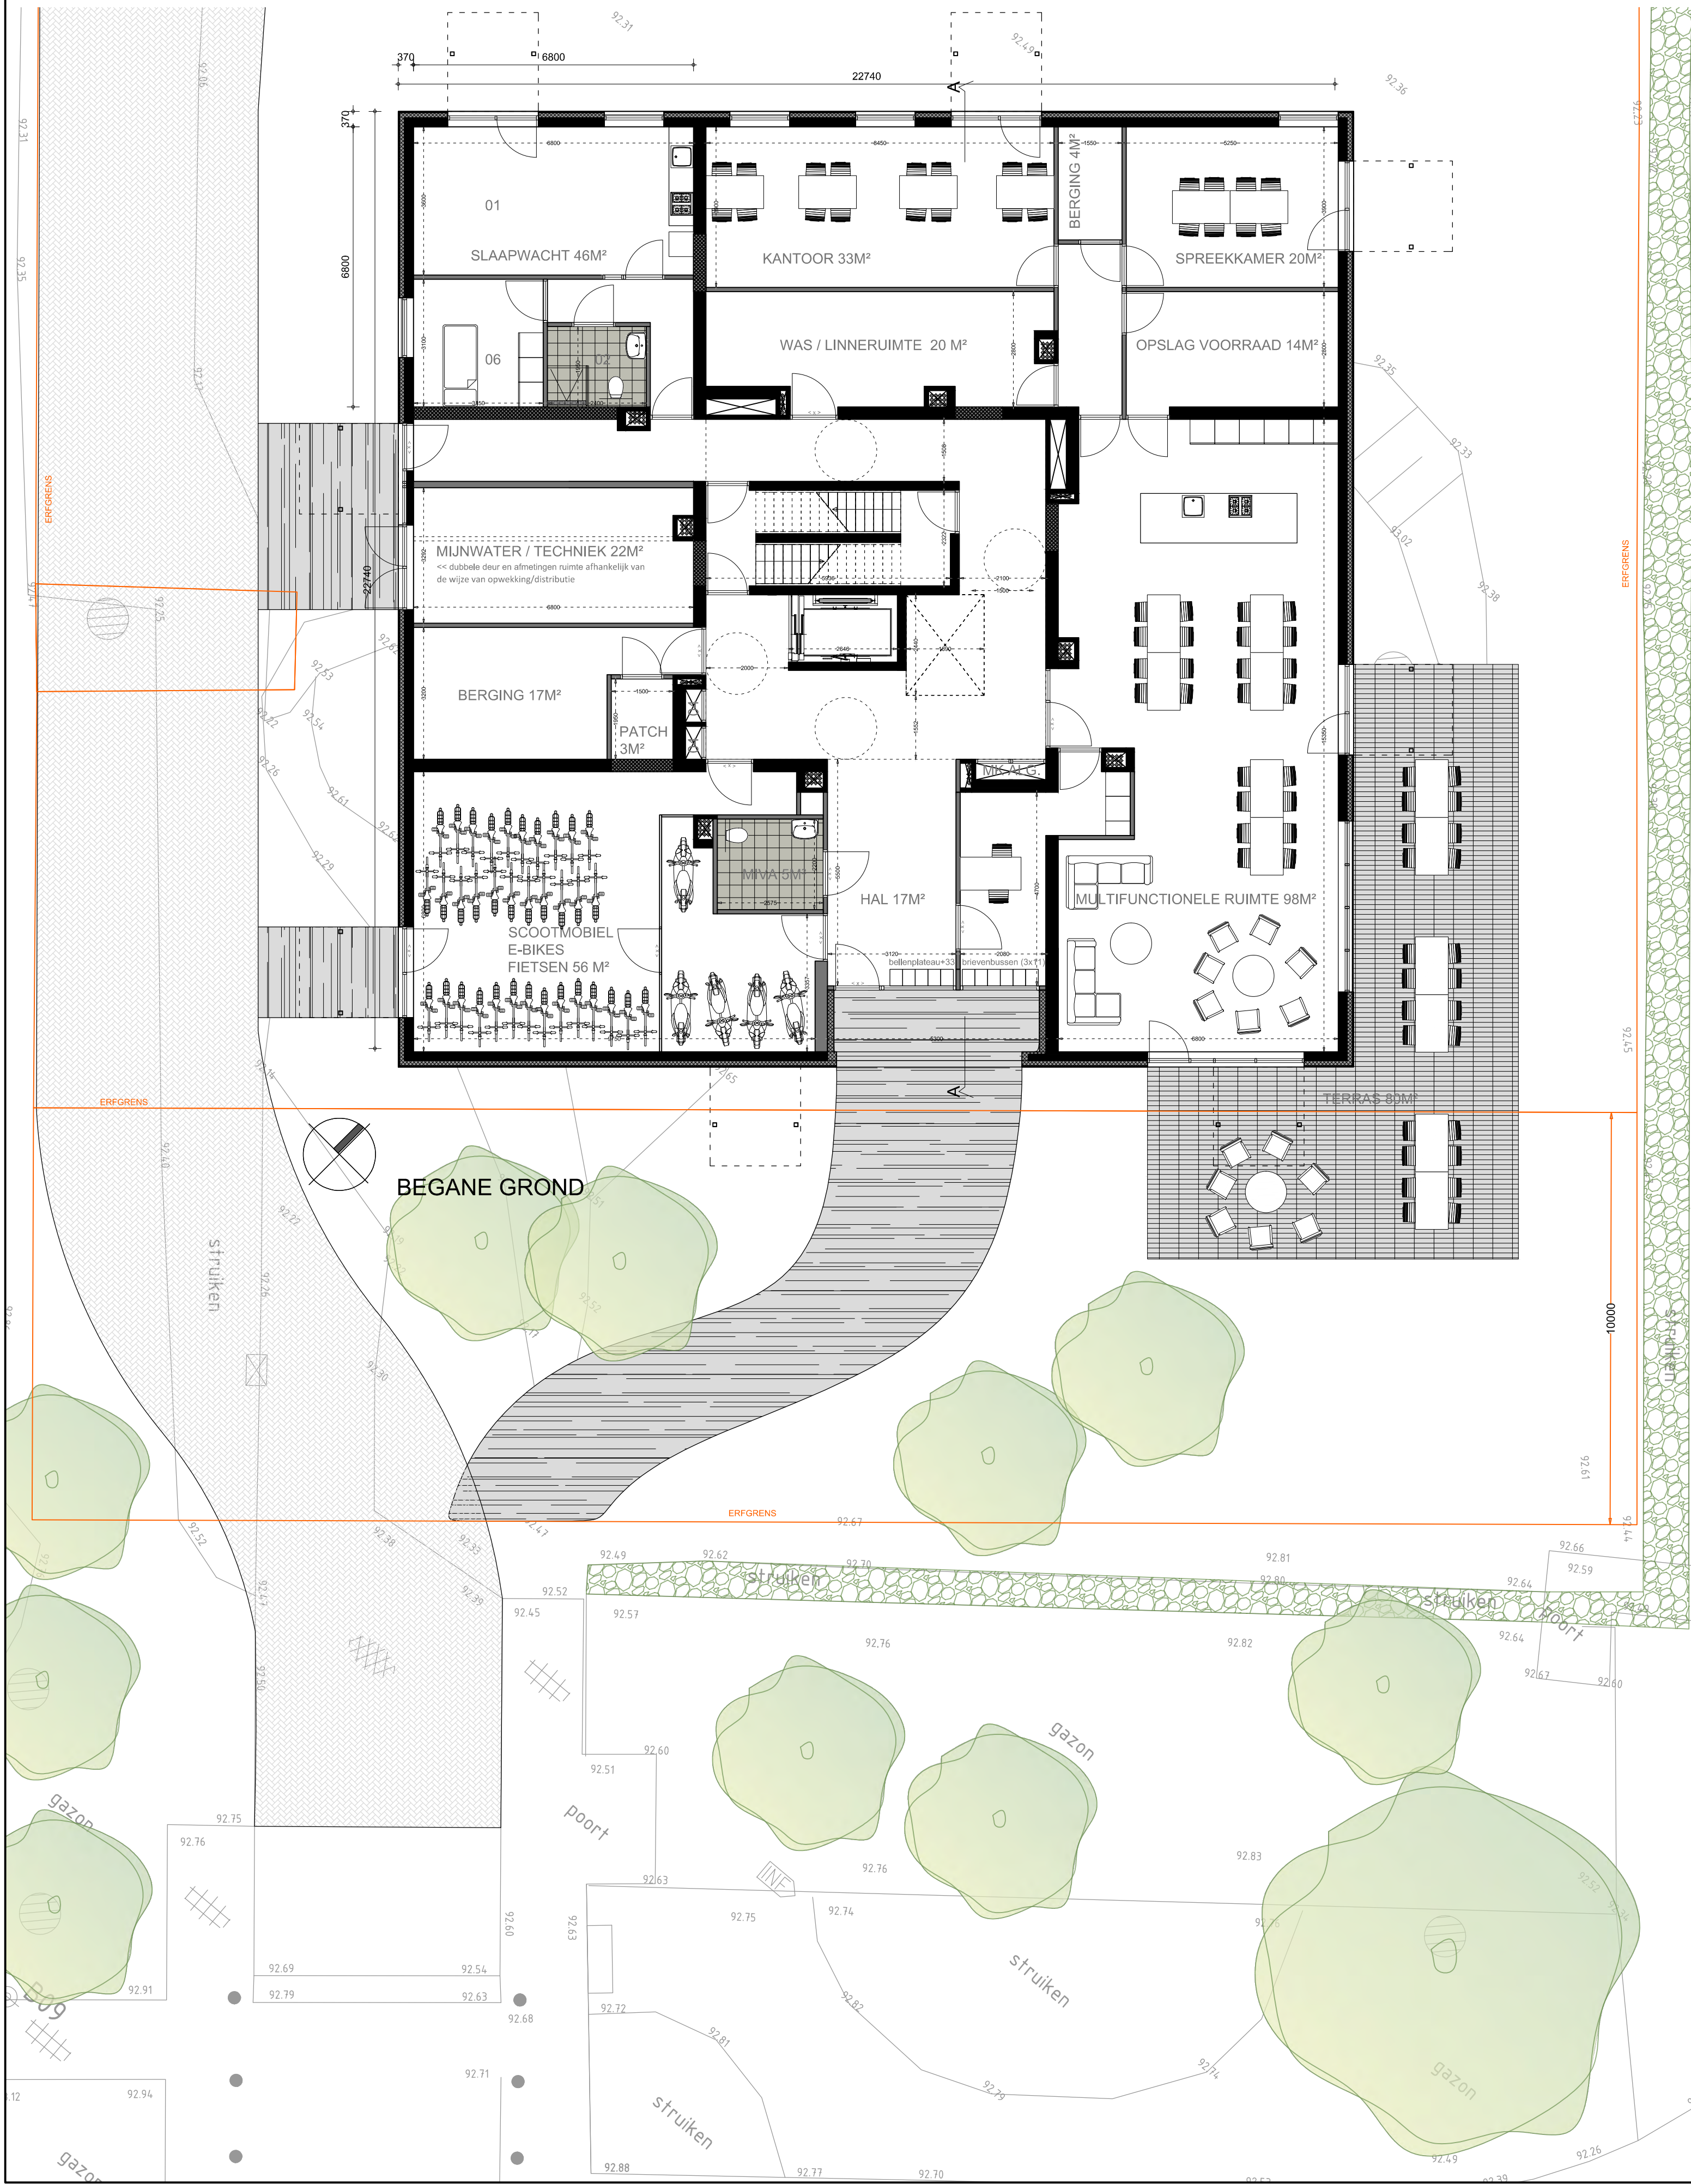

1ste 2de 3de 4de VERDIEPING
8 appartementen per laag

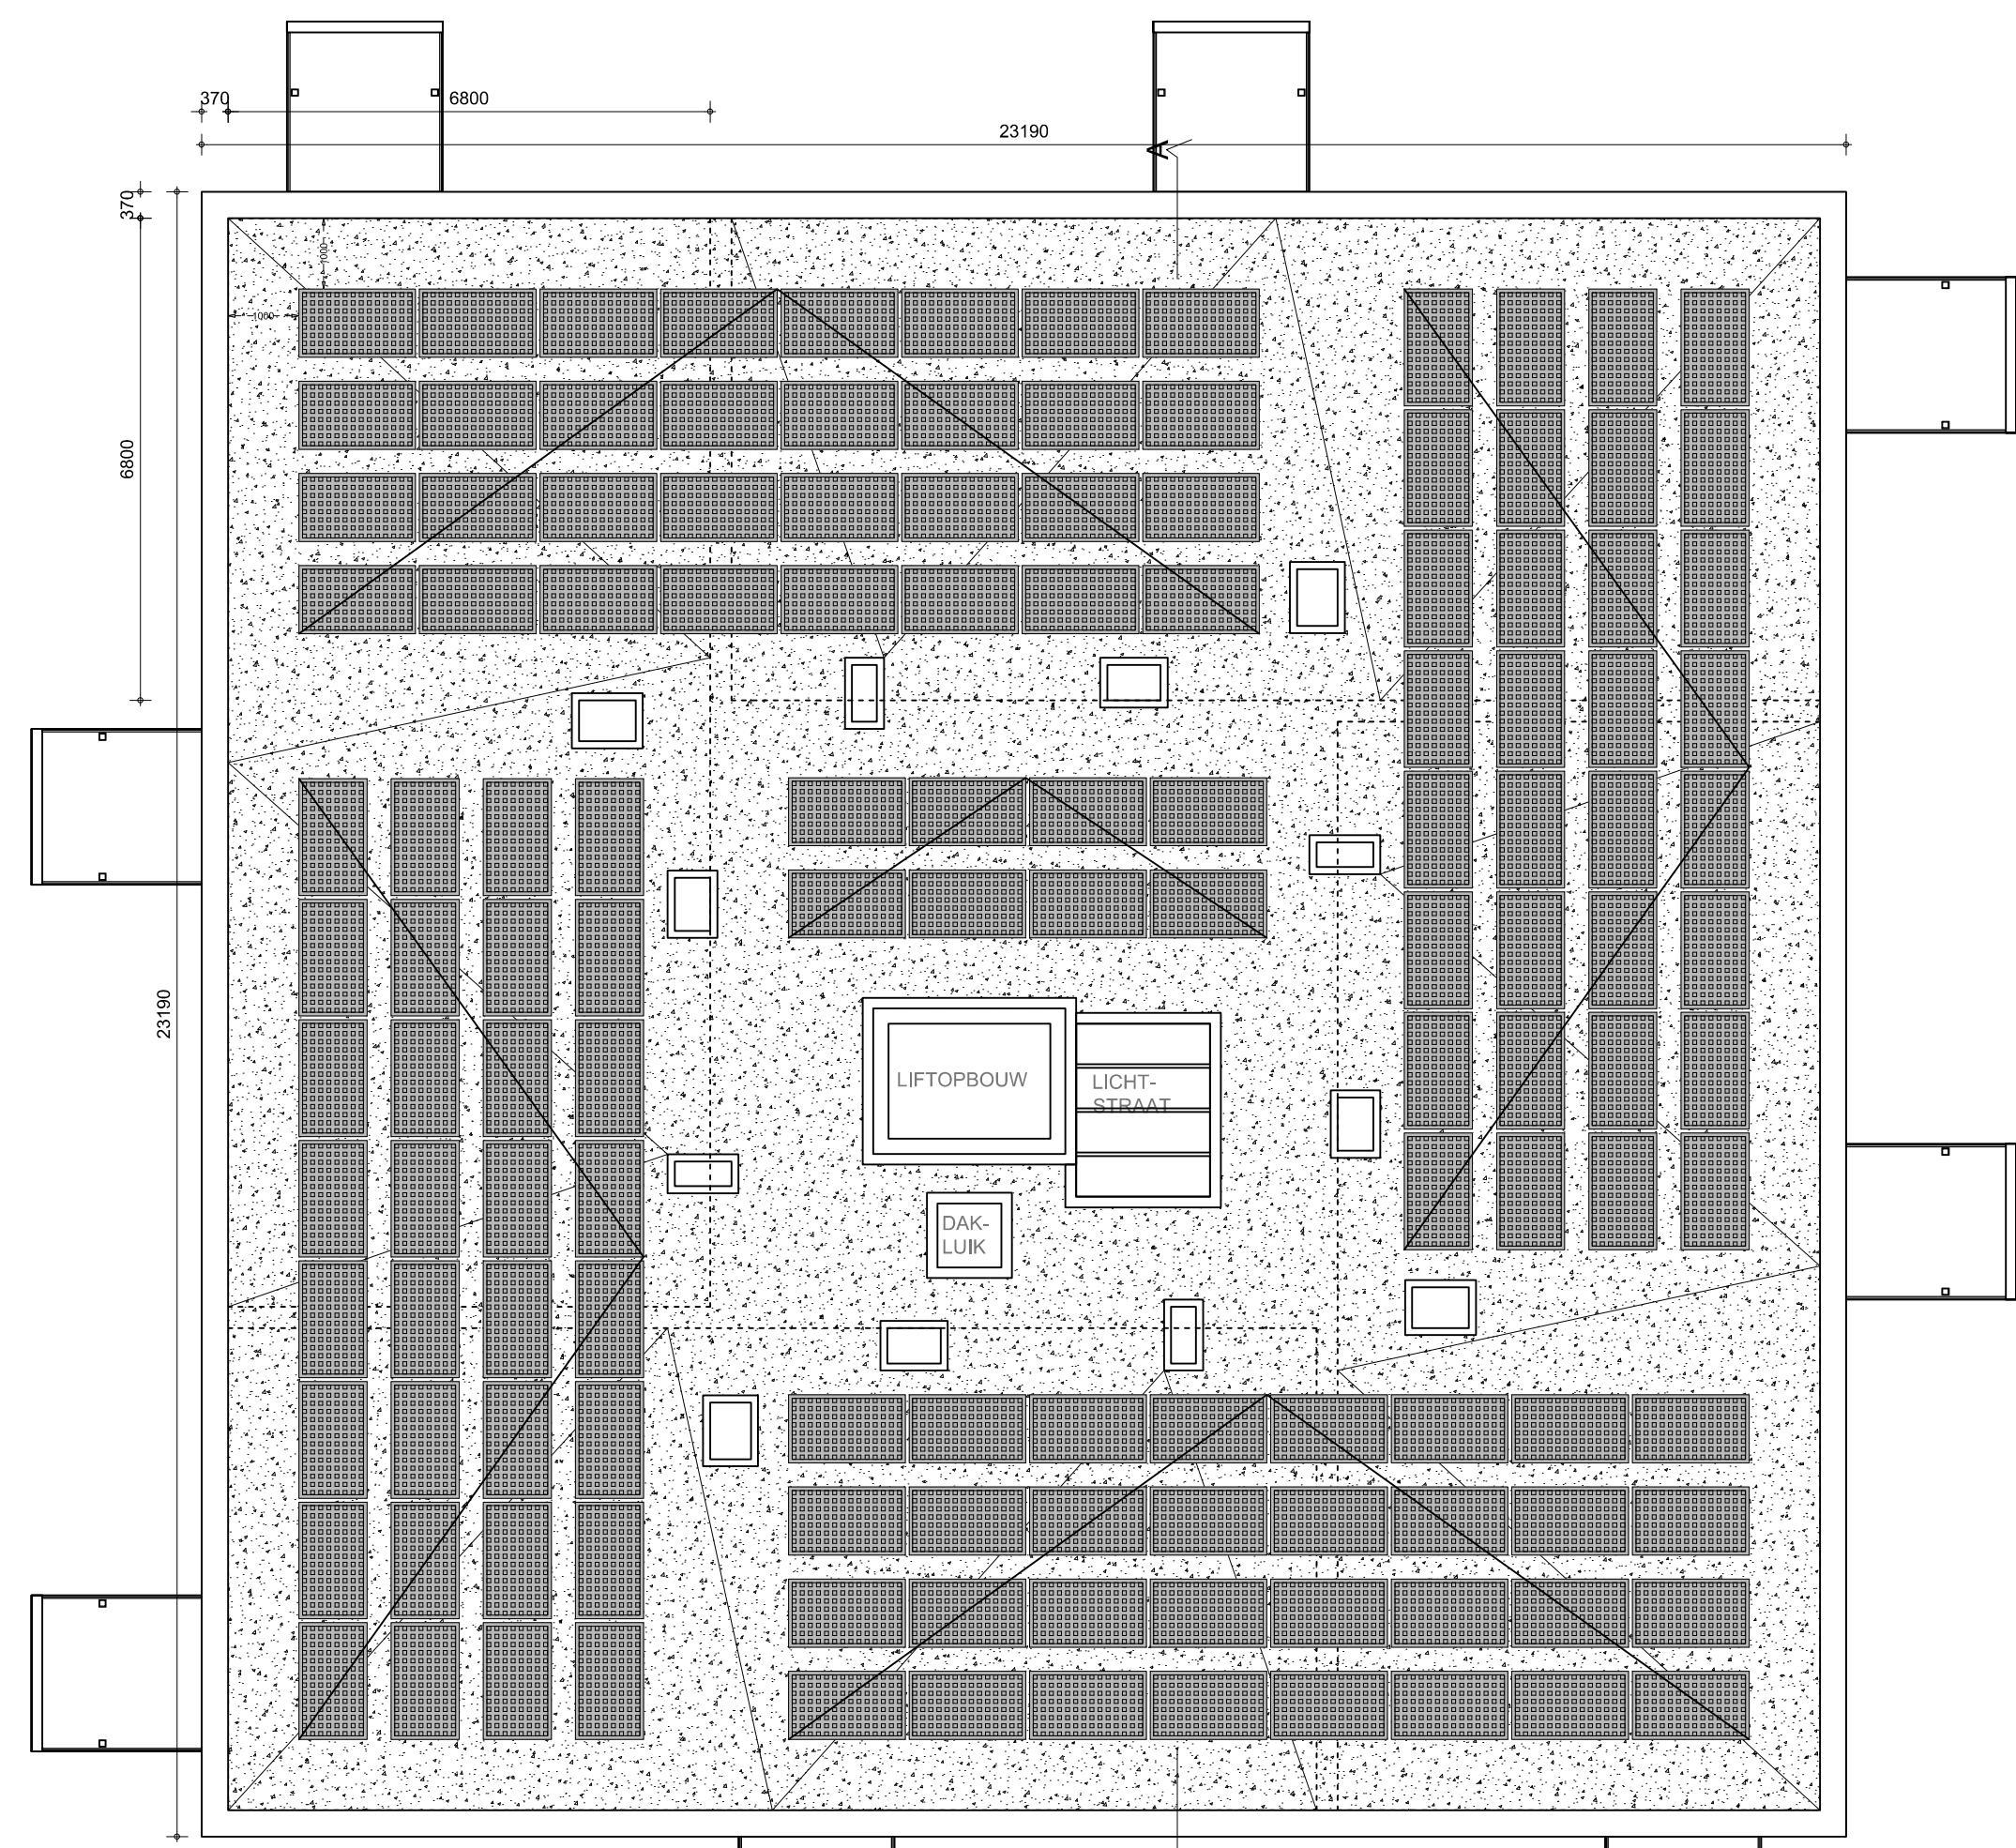

DAKAANZICHT

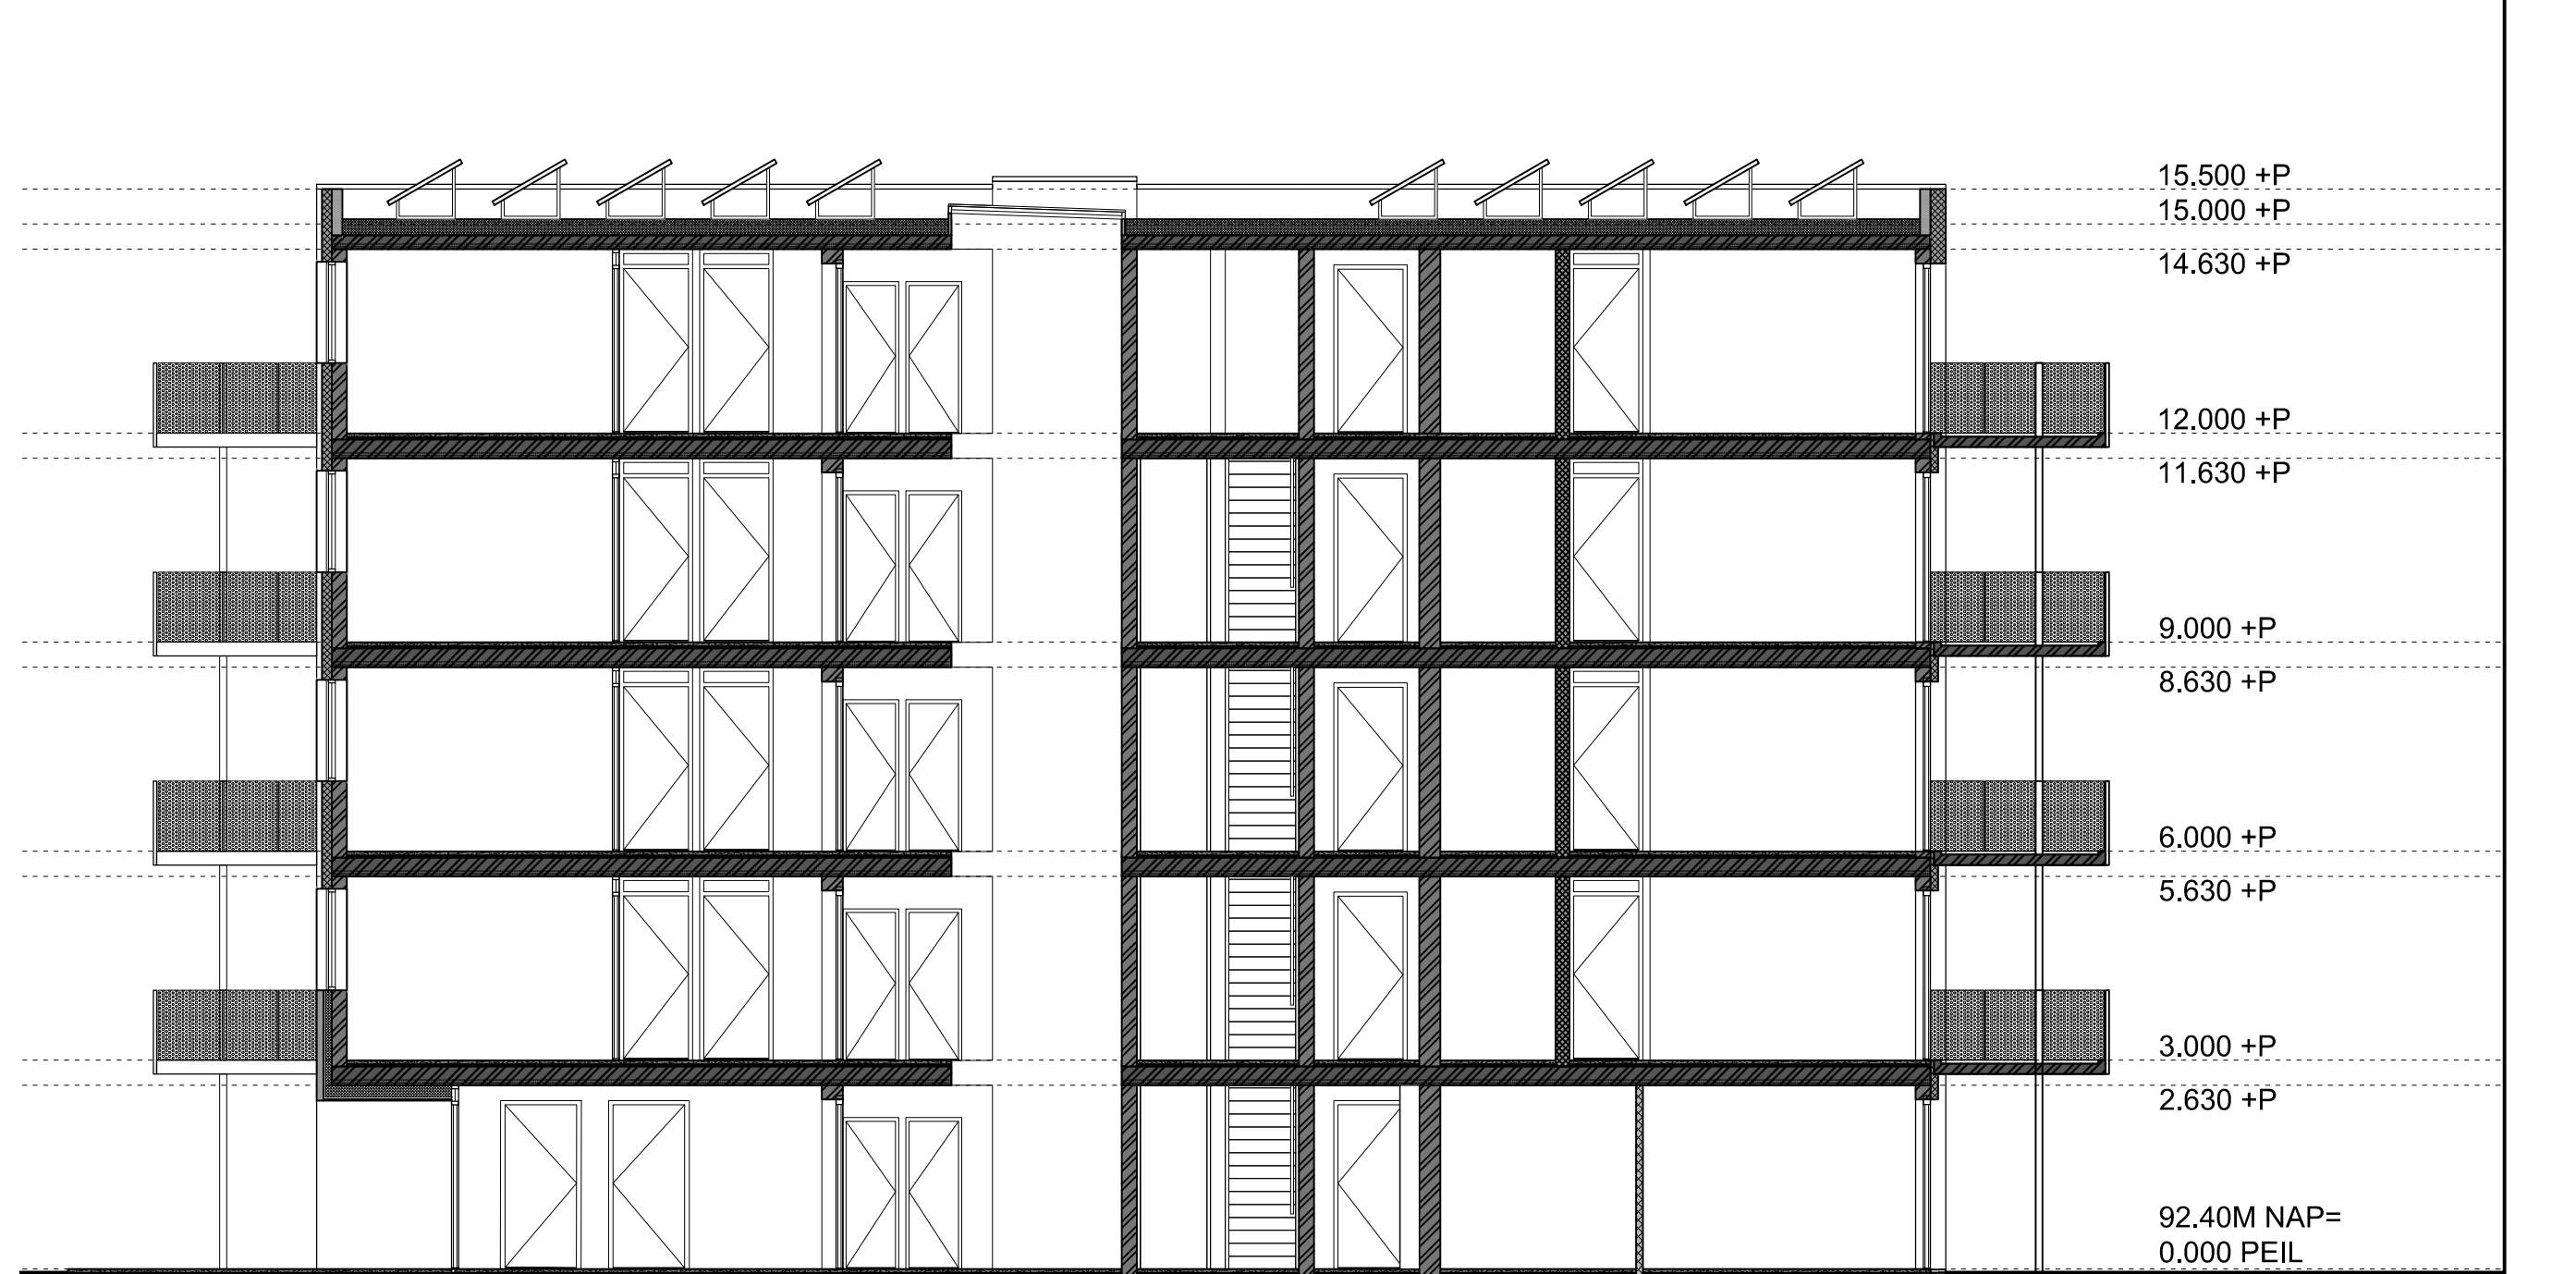

DOORSNEDE A-A



NIJEWBOUW ZORG-
APARTEMENTEN
NOORDERKROON
TE BRUNSSUM

ONTWERPTEKENING
BLAD 0.01
gevels, plattegronden,
doorsnede

PROJECT 3001
SCHAAAL 1:200
AFMETING 1400x600mm
GETEKEND J.M.
DATUM 24.09.2018
ARCHITECTUURBUREAU
harnischmacher architectuur