



Lingepolder • Lingemeren

Definitief ontwerp
Drijvende eilanden
Lingemeren



LINGEMEREN - DRIJVENDE EILANDEN


INRICHTINGSPLAN










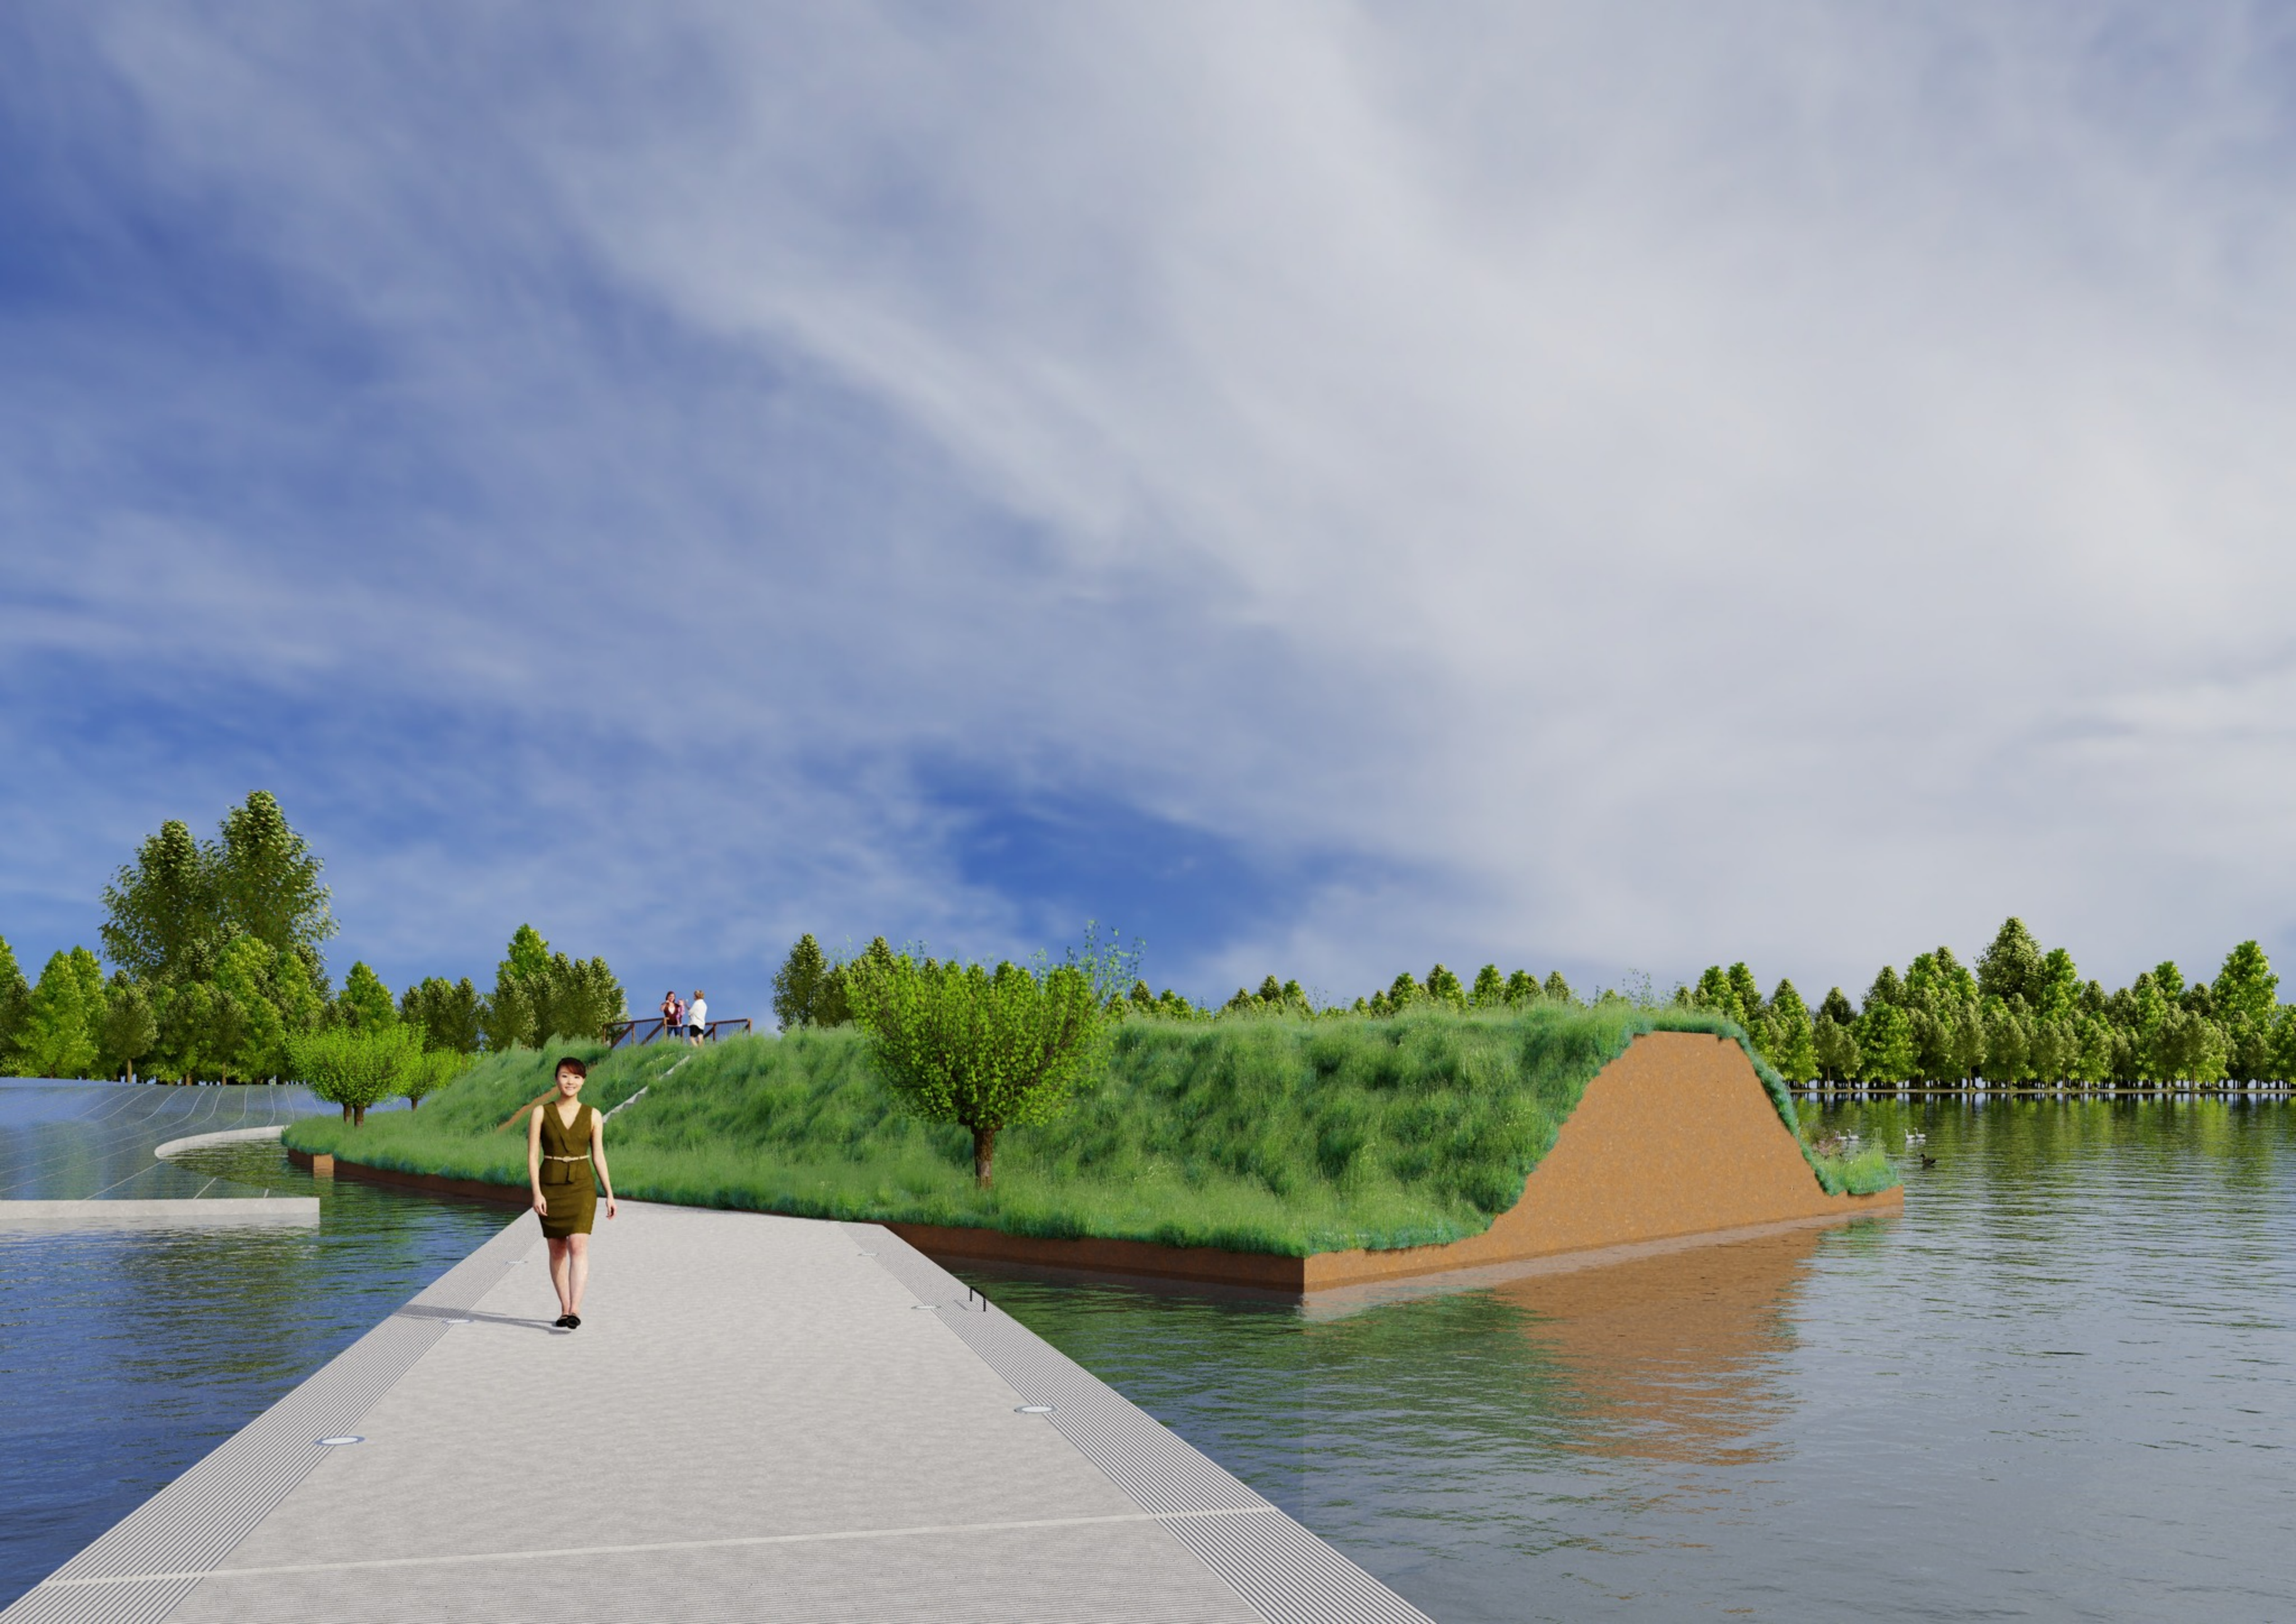








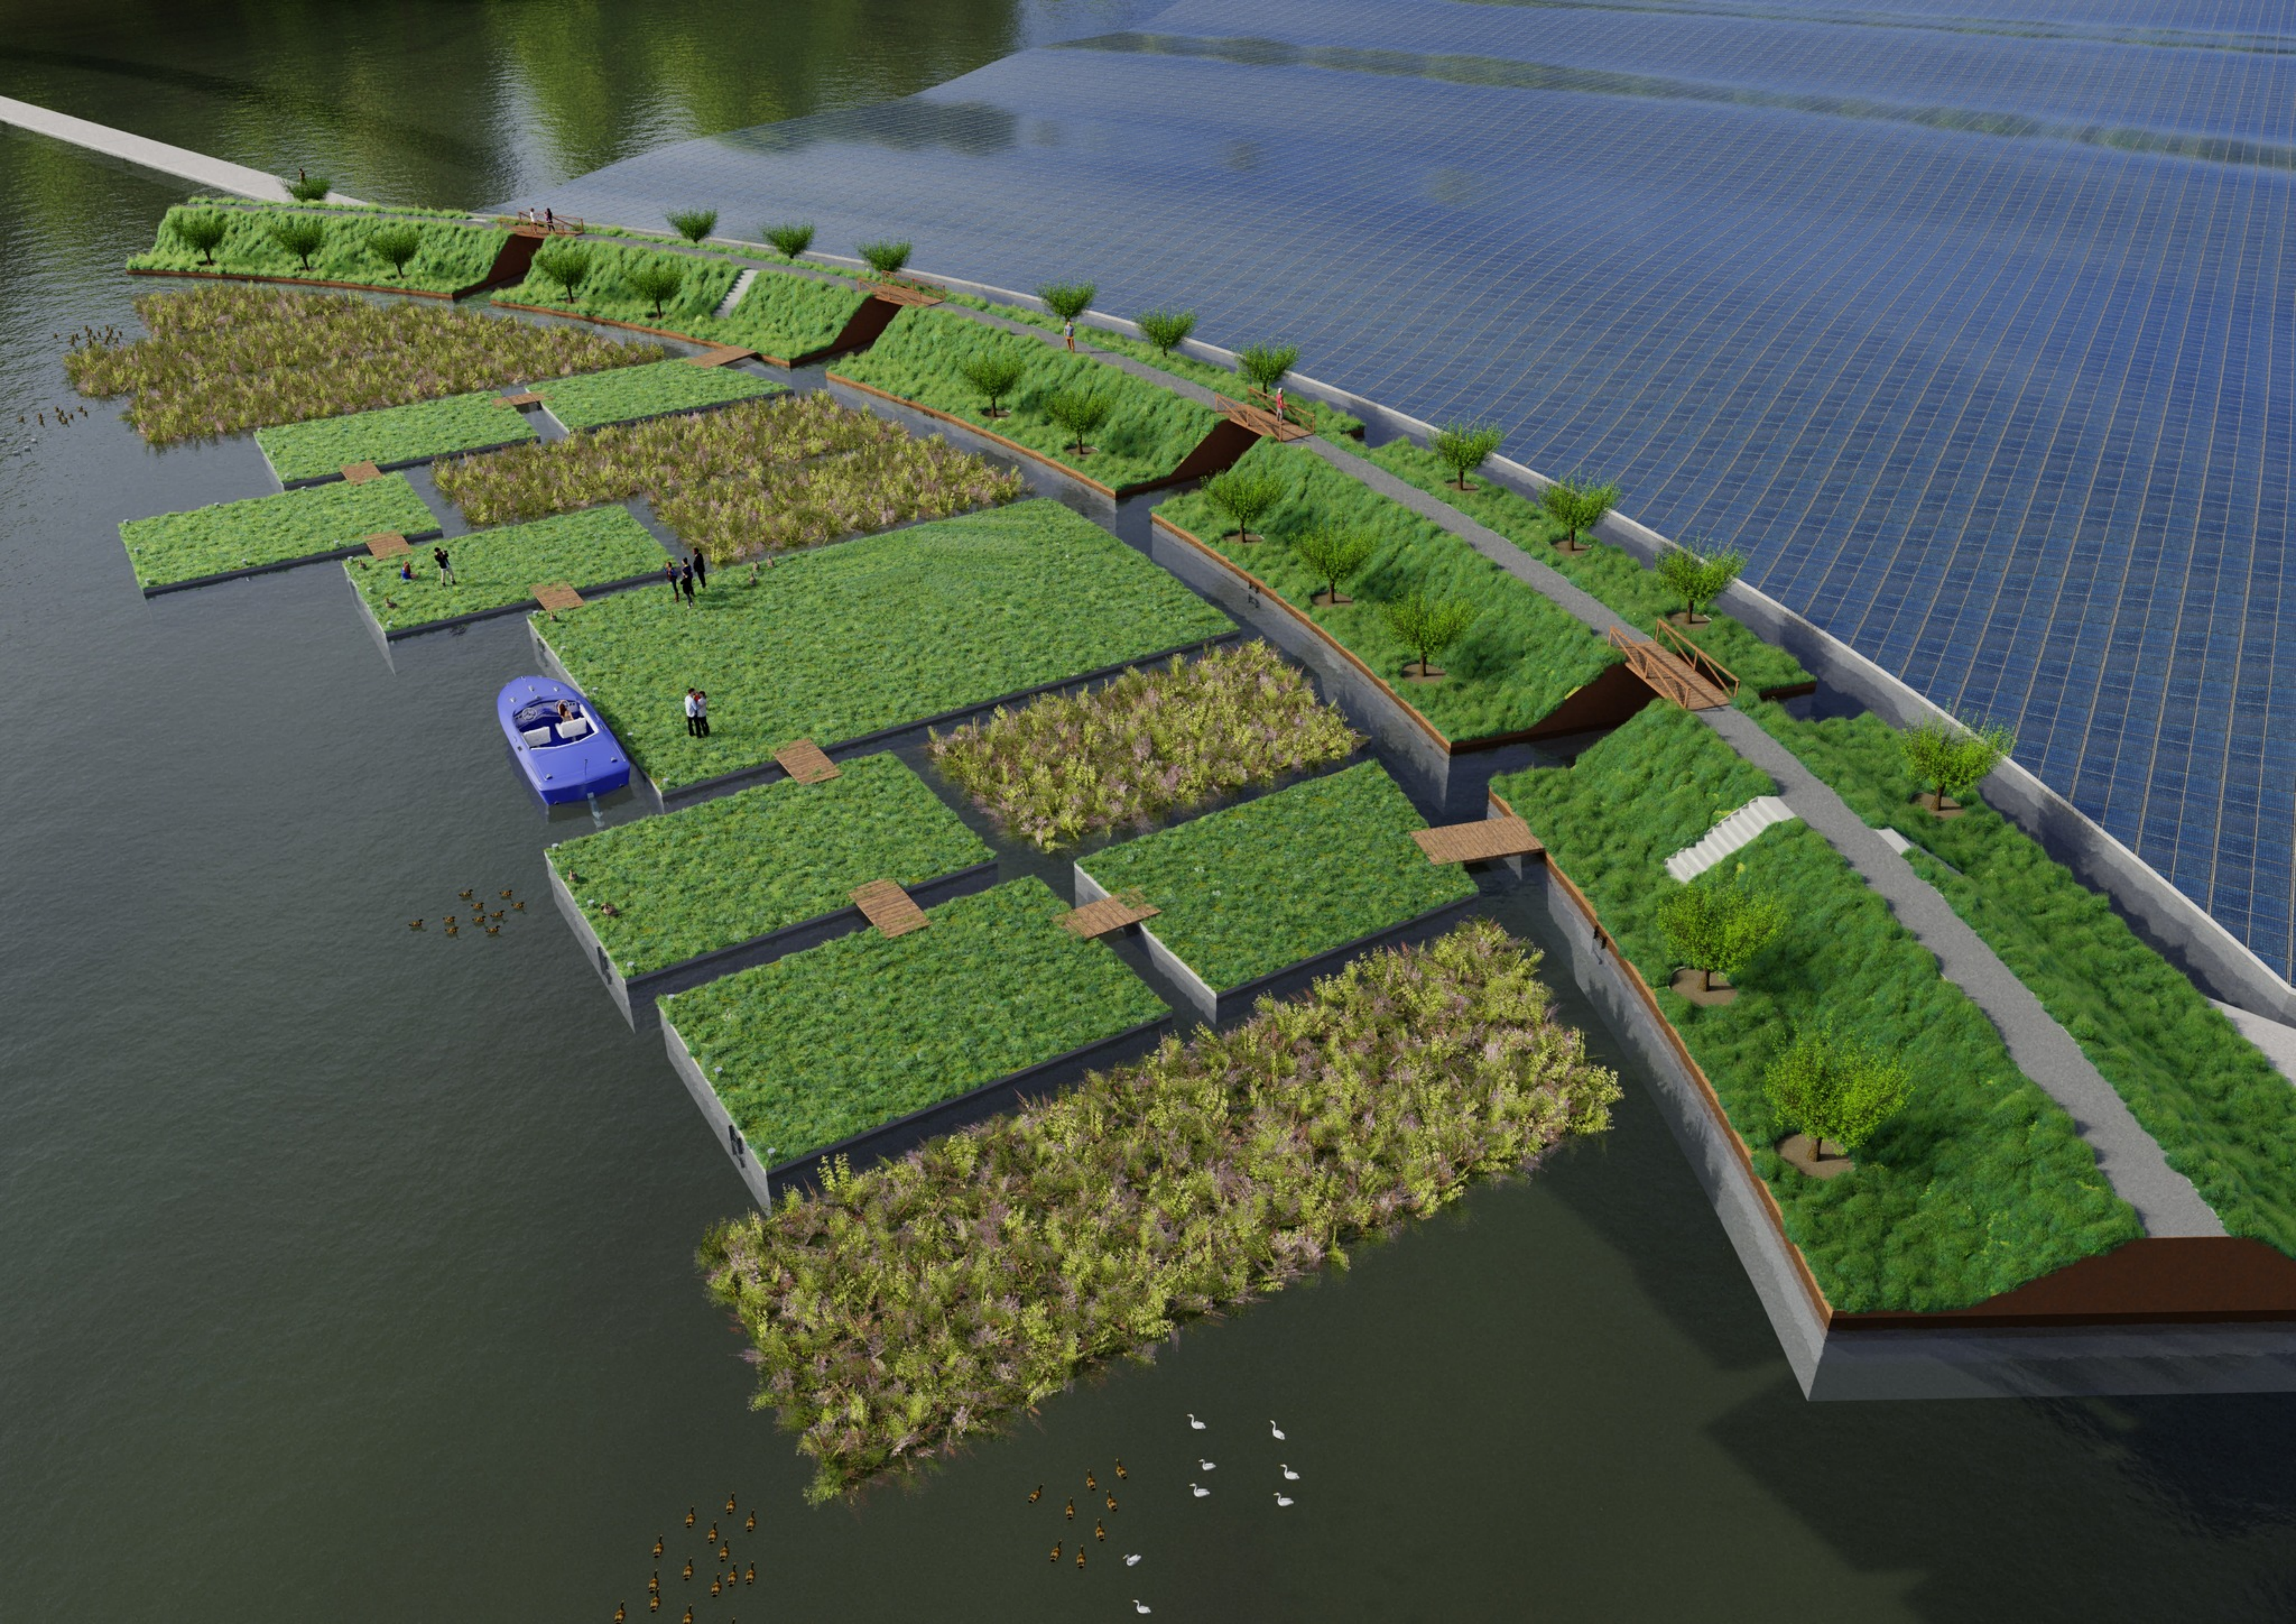

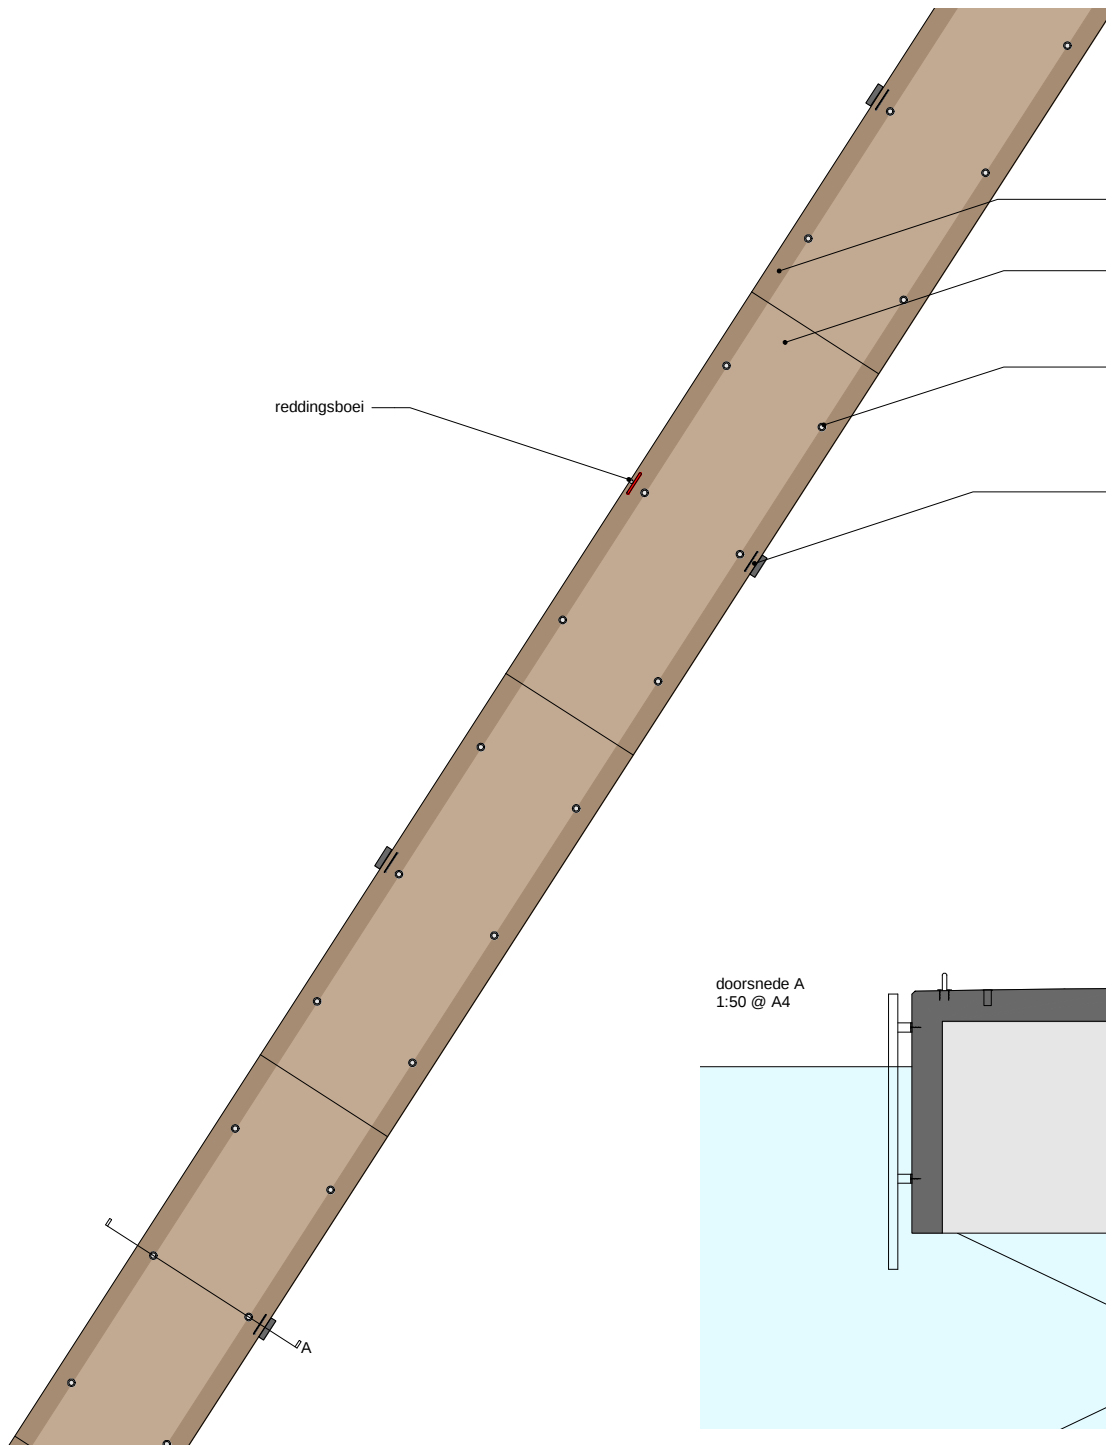

afwerking geborsteld beton v.v. signaaltextuur


afwerking geborsteld beton

orientatieverlichting

uitklimvoorziening,
mat zwart metaal,
conform Cas Oorthuyskade, Amsterdam.

reddingsboei

doorsnede A
1:50 @ A4

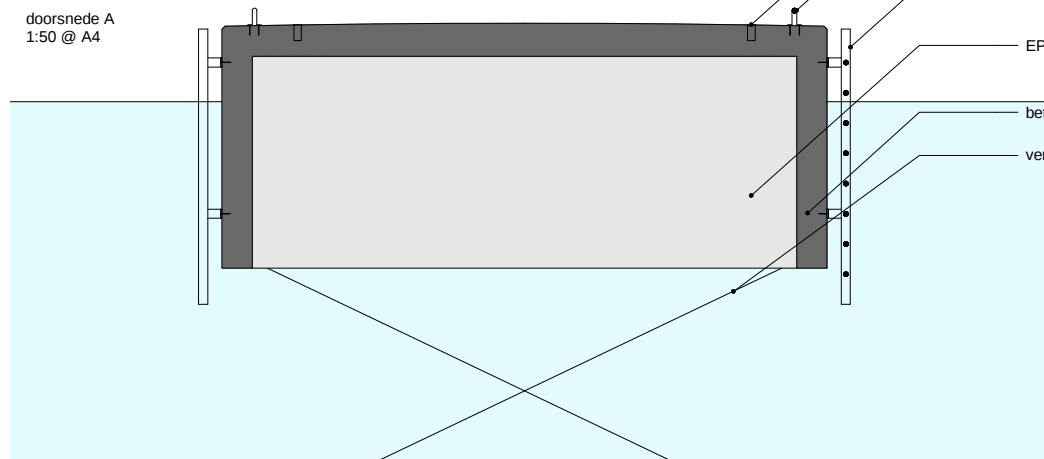

orientatieverlichting

beugel uitklimvoorziening

uitklimvoorziening

EPS

beton

verankering (n.t.b.)




Lingemeren
Looppad

14:09:18

1:200 @ A4

0 1 2 m.

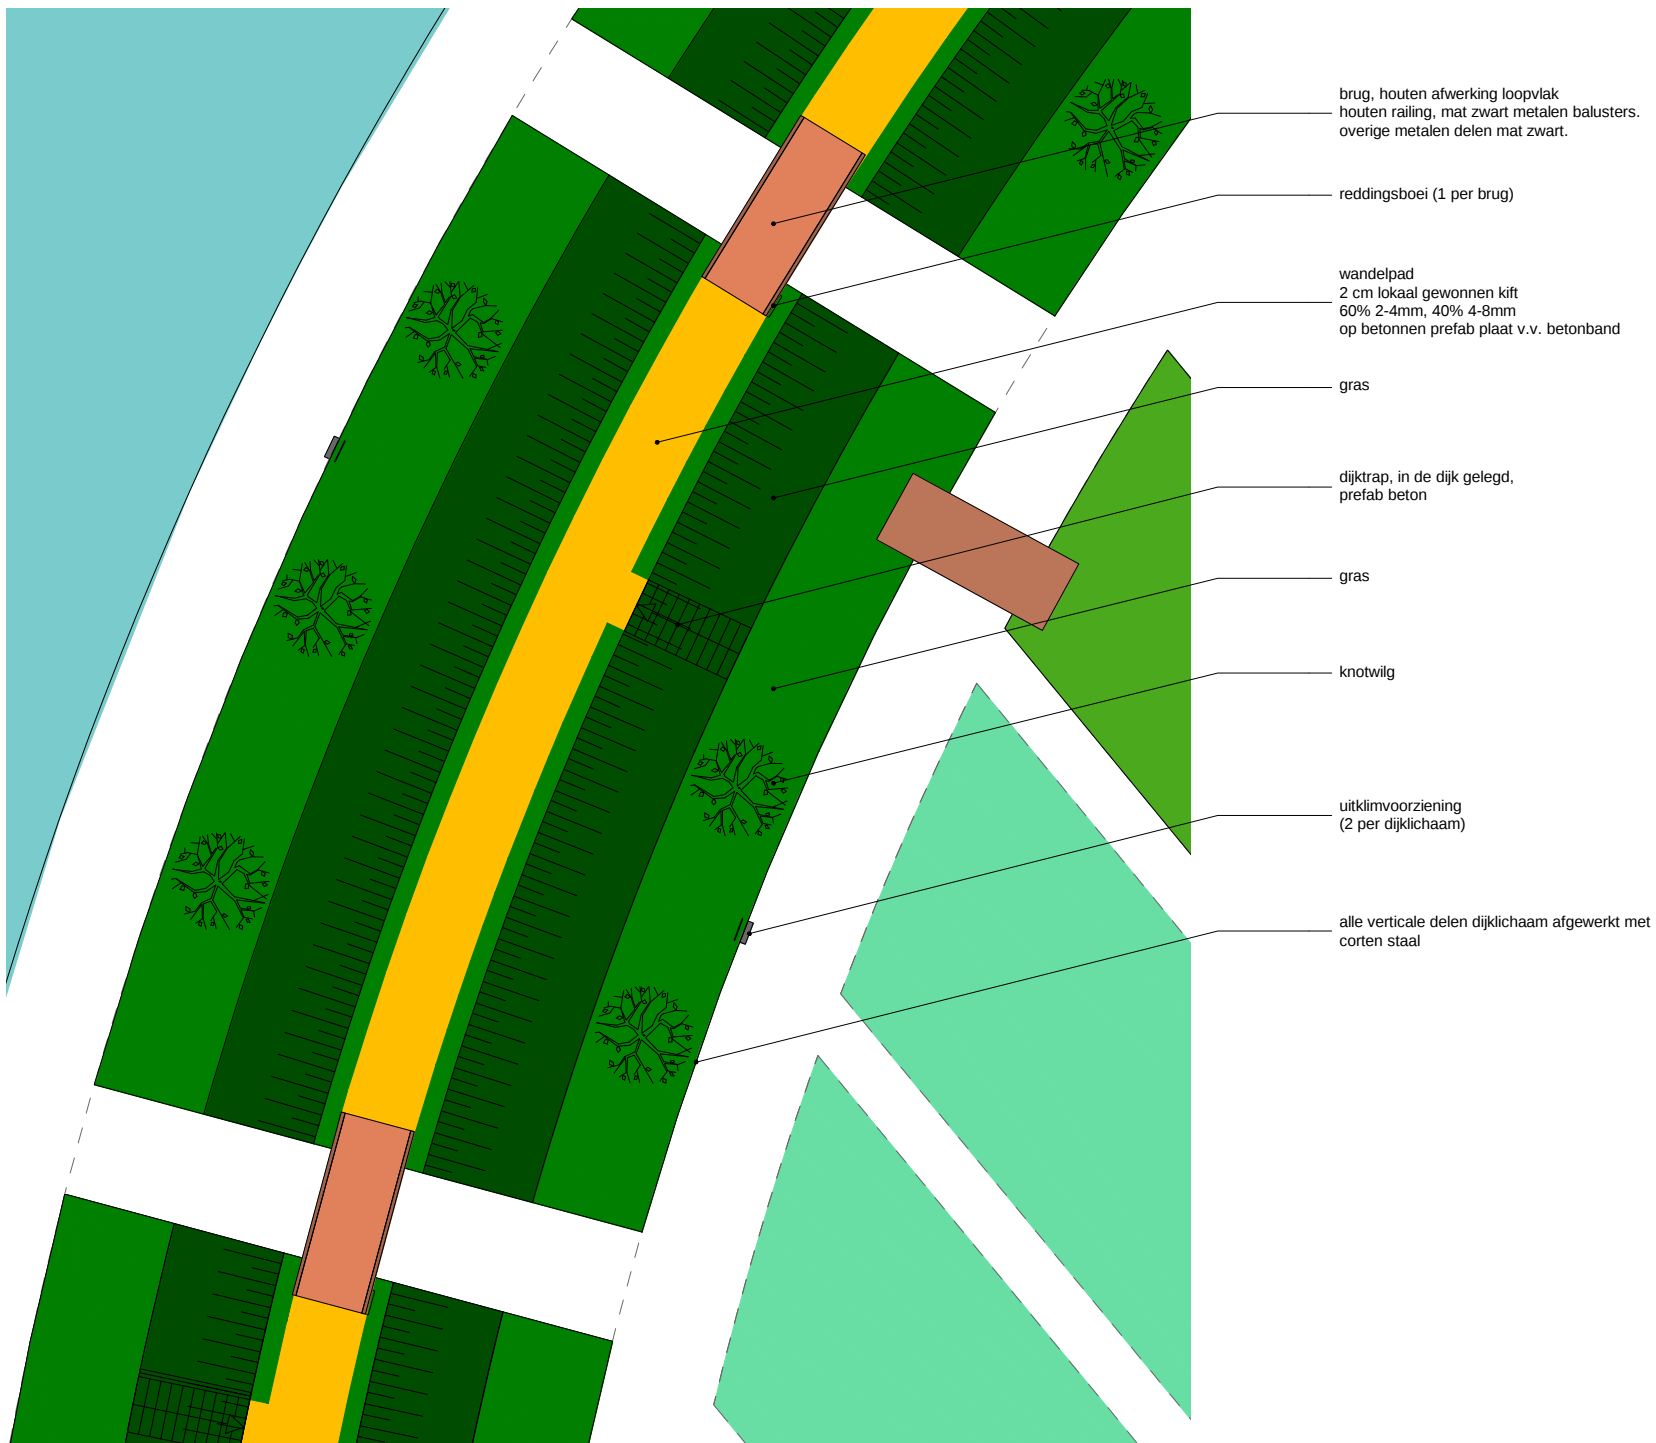


Lingemeren
Dijklichaam overzicht


14:09:18

1:200 @ A4

0 1 2 m.

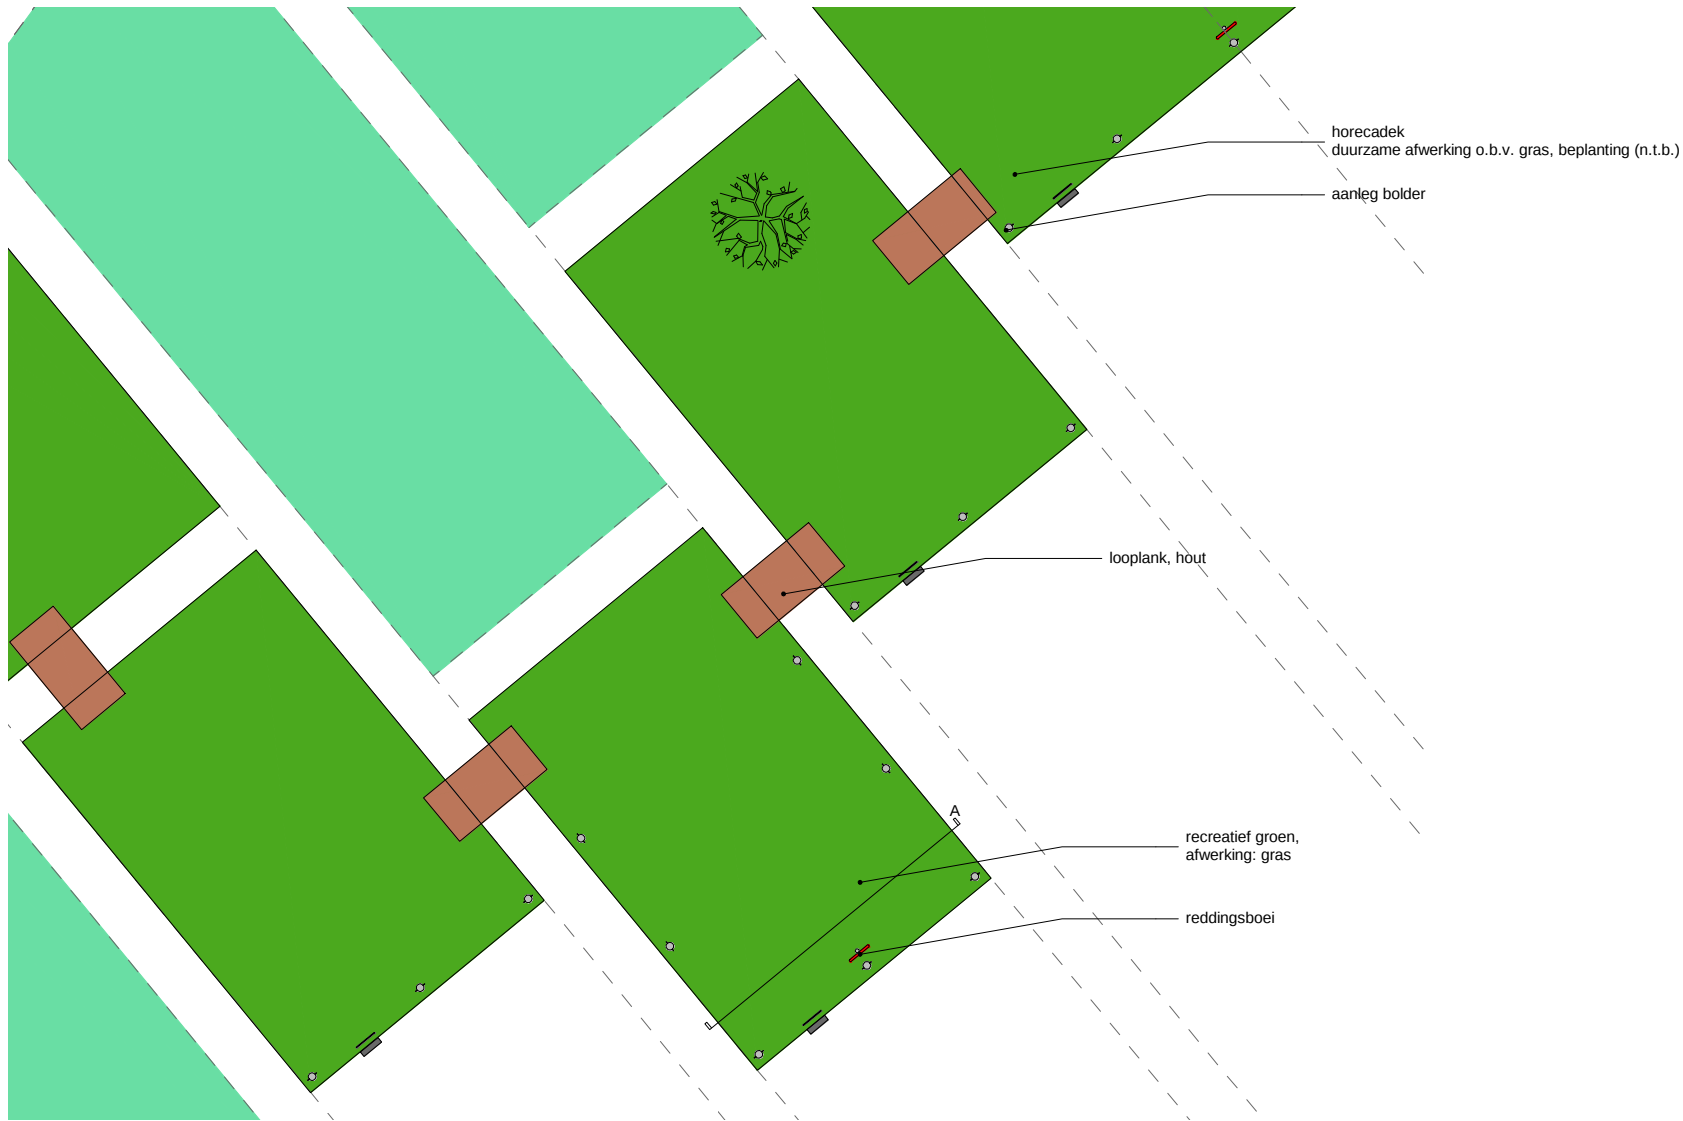

doorsnede A

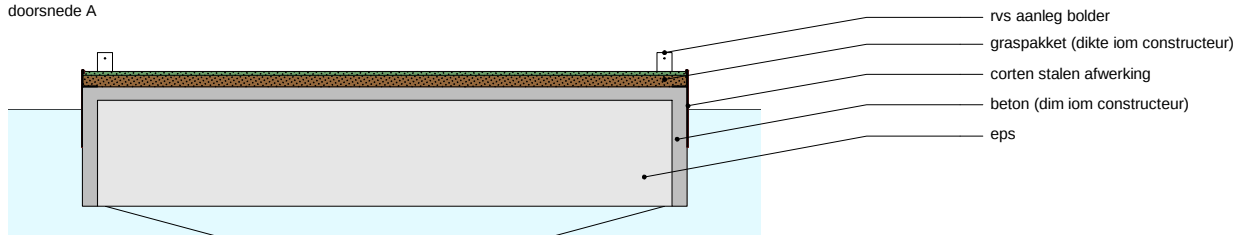

Lingemeren
Recreatief groen

14:09:18

1:200 @ A4

0 1 2 m.

niet begaanbare beplanting, n.t.b.

informatiebord

hekwerk met afsluitbaar zelfsluitende houten poort

houten loopsteiger op palen

overgangsplaat
rvs traanplaat (n.t.b.)

trekpont lier wiel

trekpont, rvs traanplaat dek
balustrade h=1.1m. houten reling,
mat zwart metalen balusters





Lingemeren
Aansluiting looppad op kade, noord zijde.

14:09:18

1:200 @ A4


0 1 2 m.



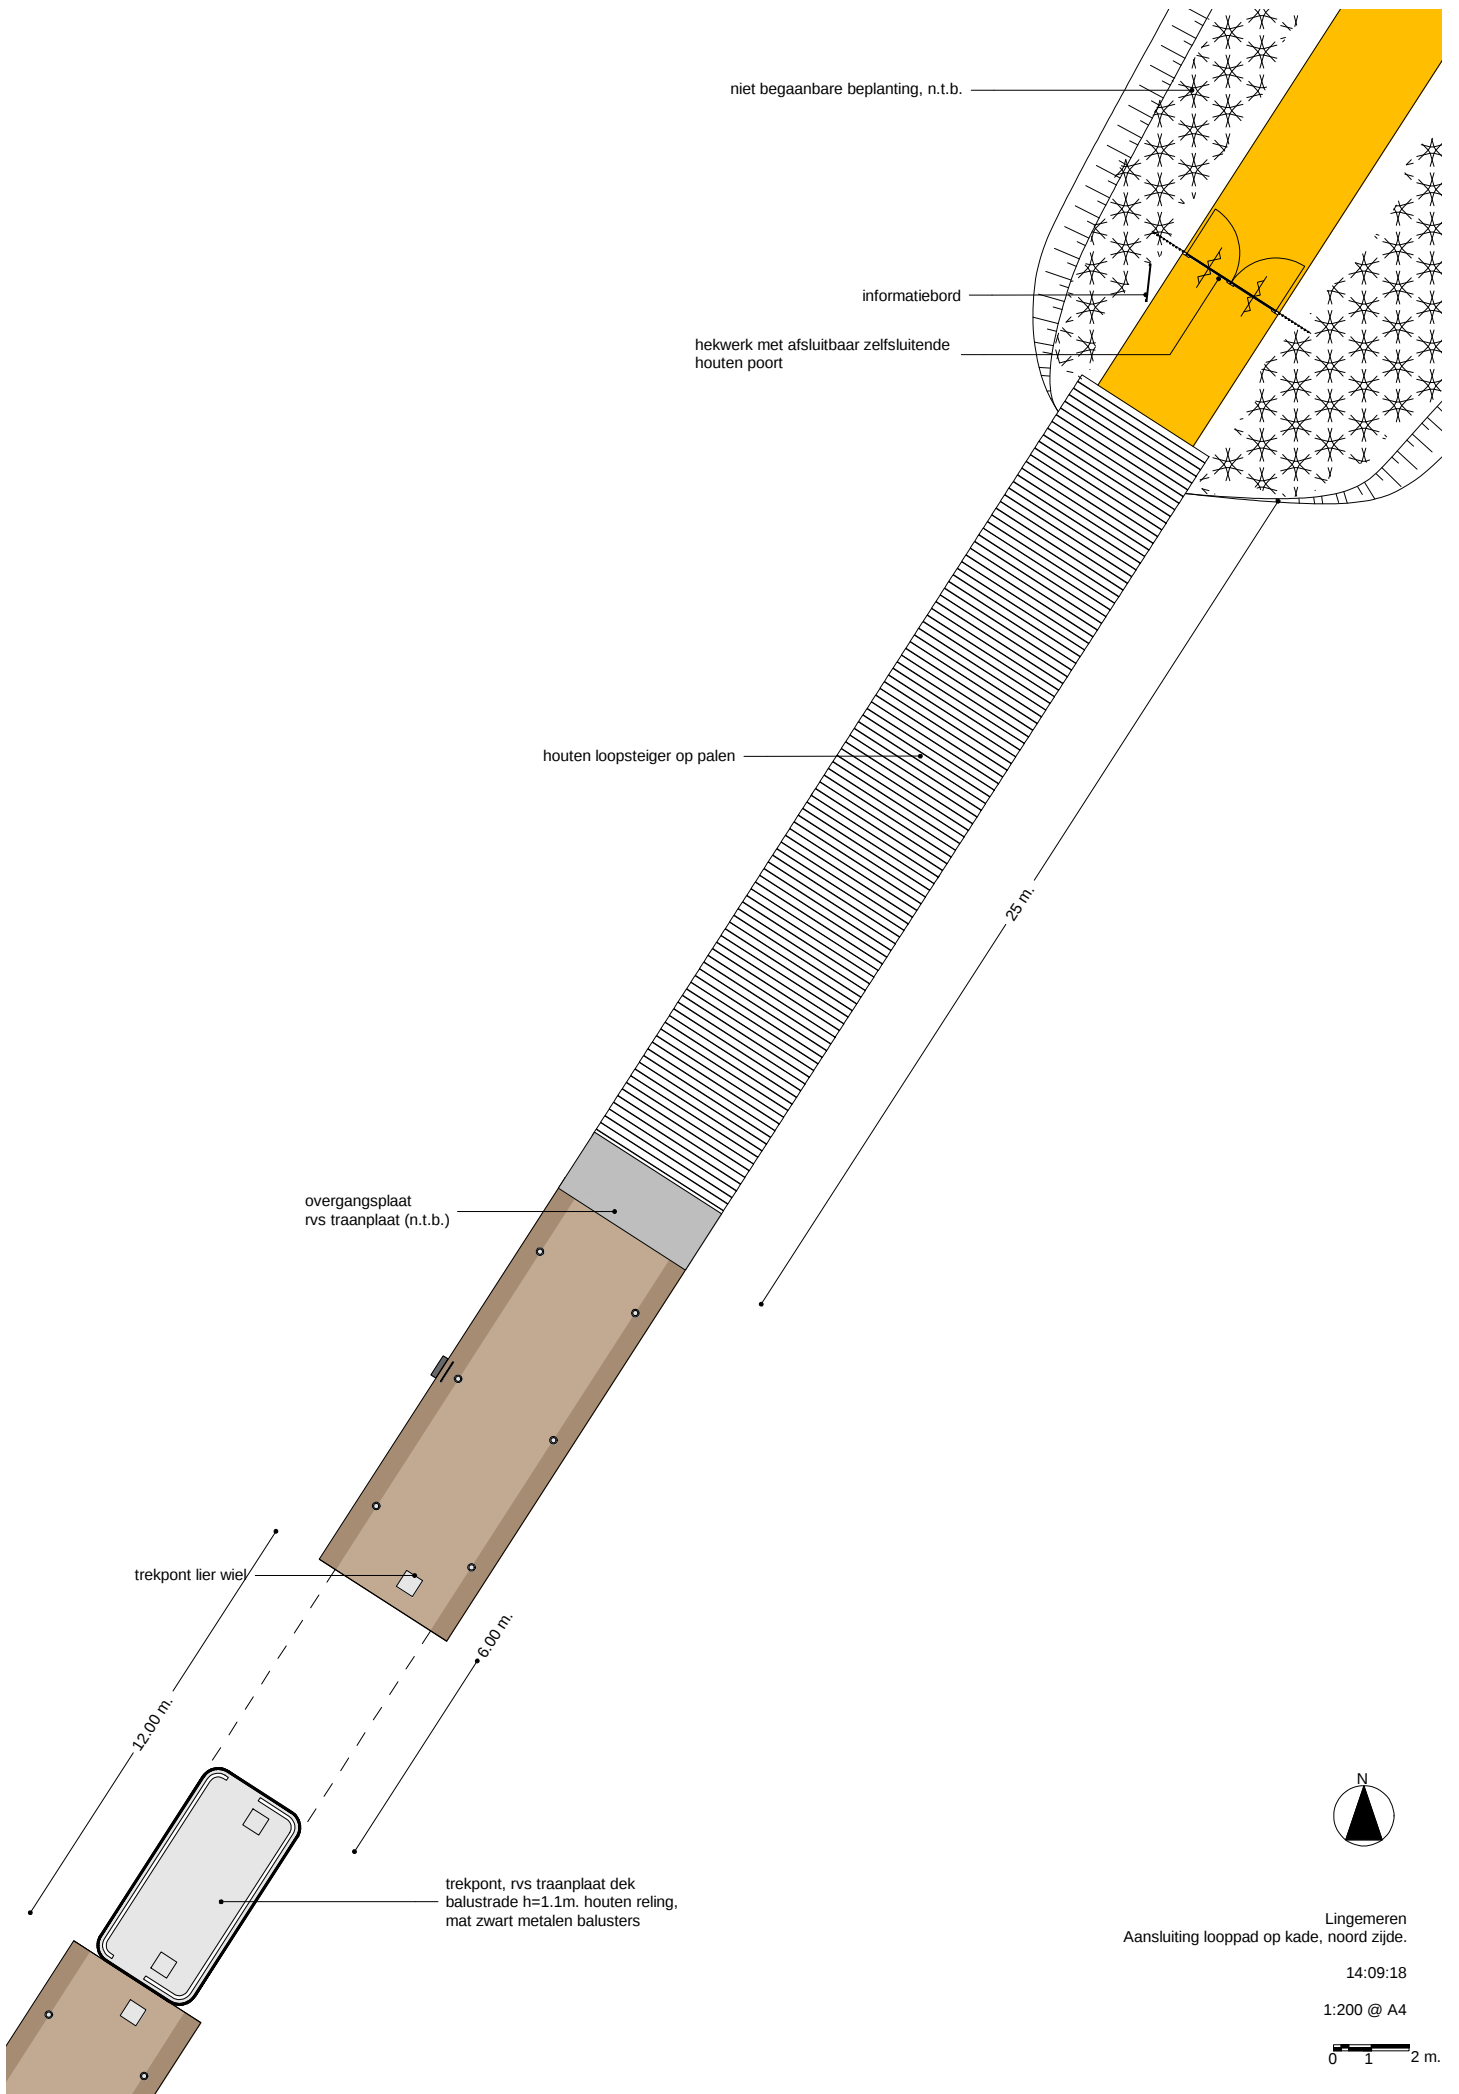


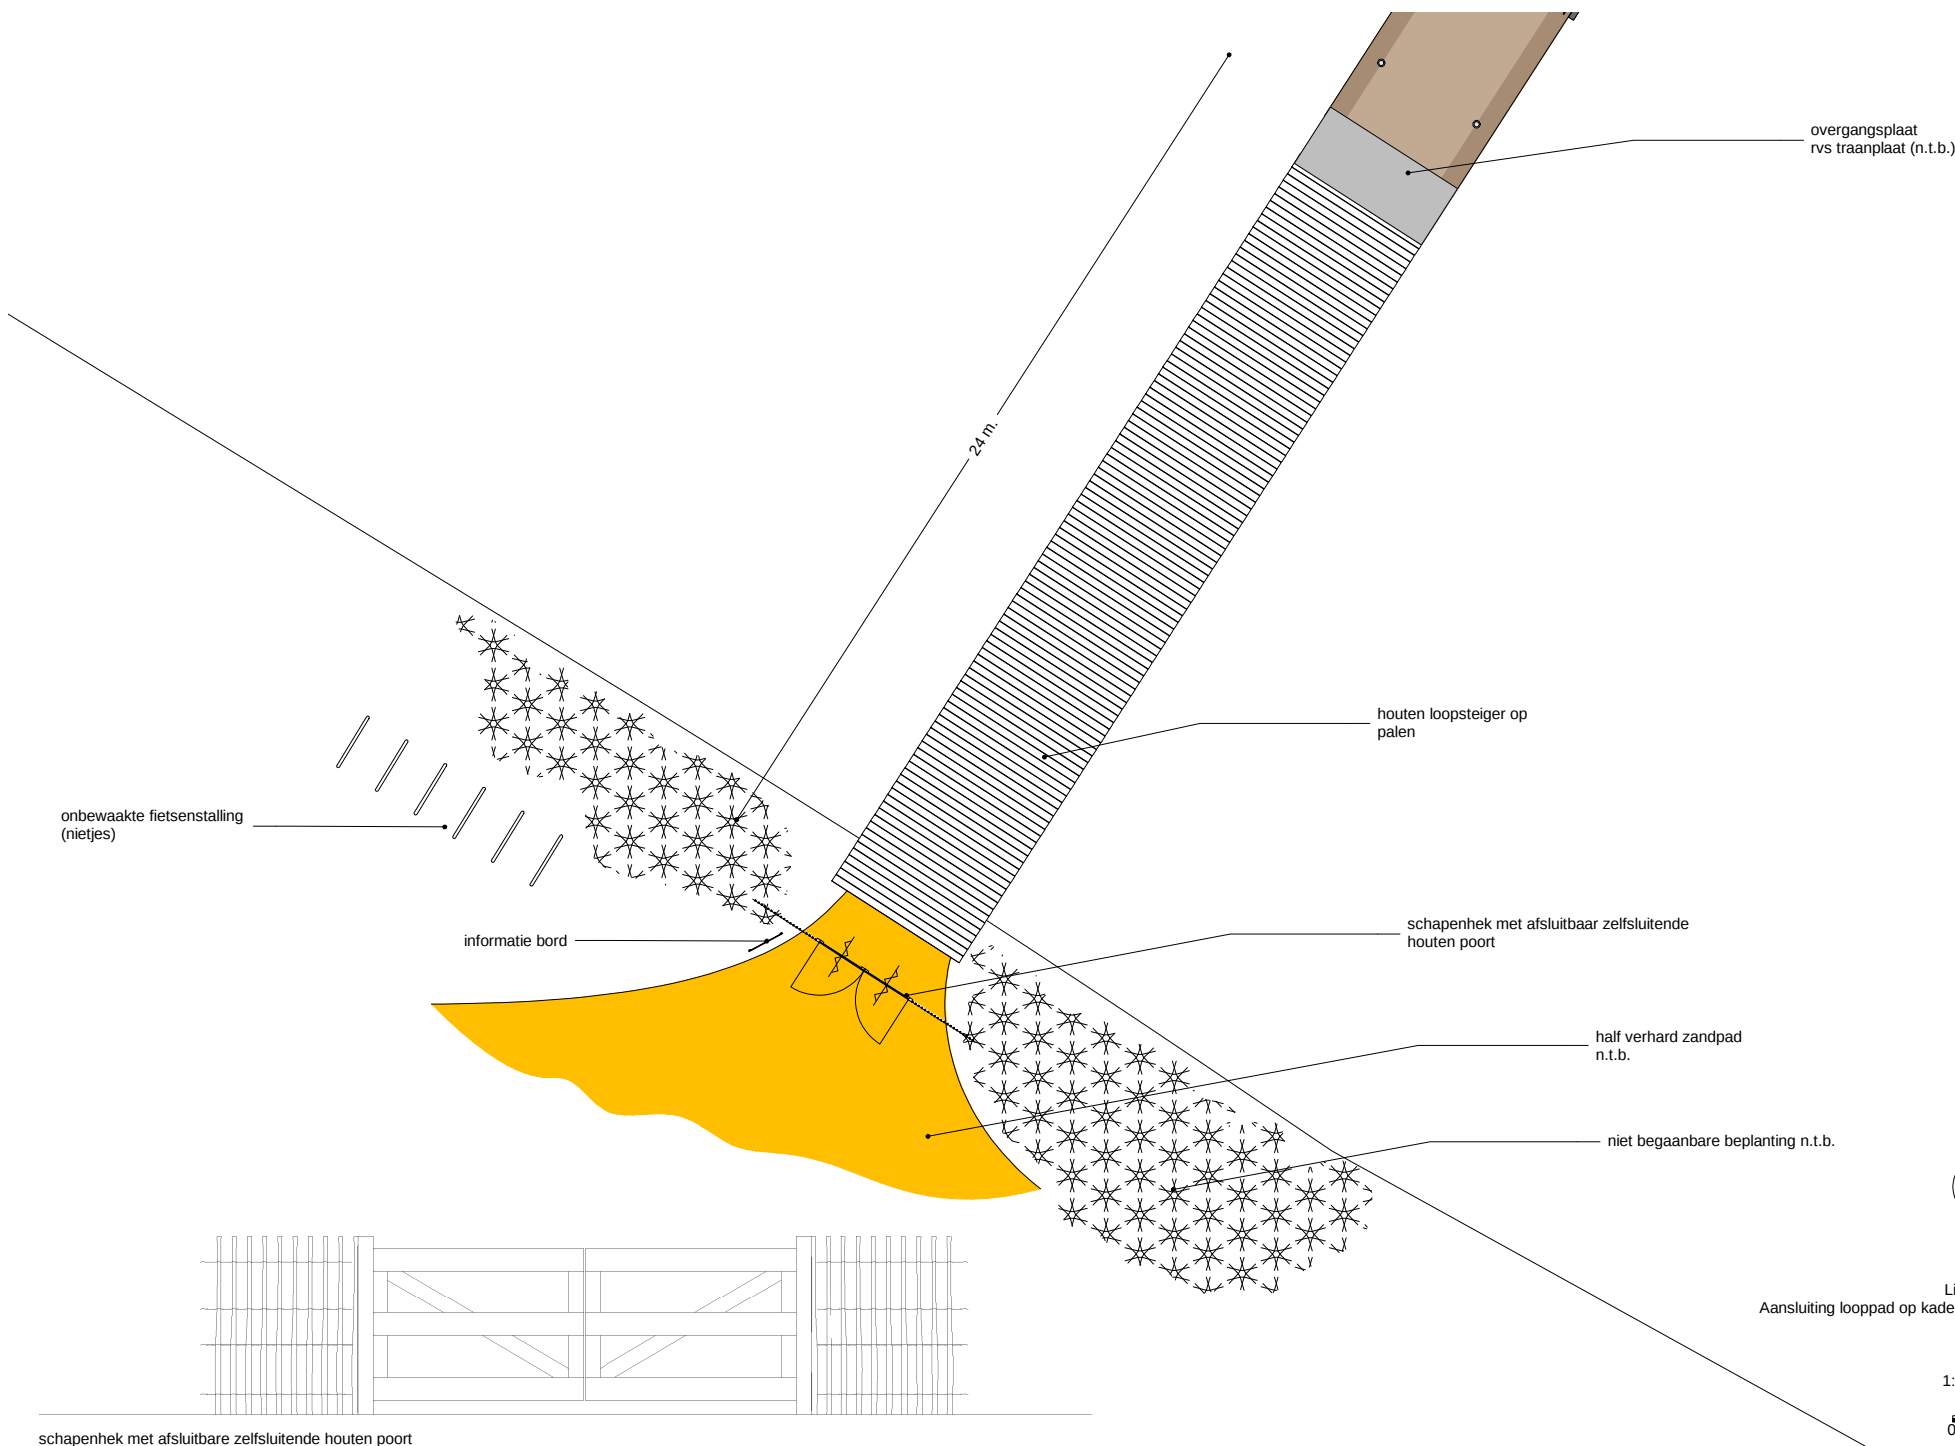

Lingemeren
Aansluiting looppad op kade, zuid zijde

14:09:18
1:200 @ A4

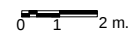

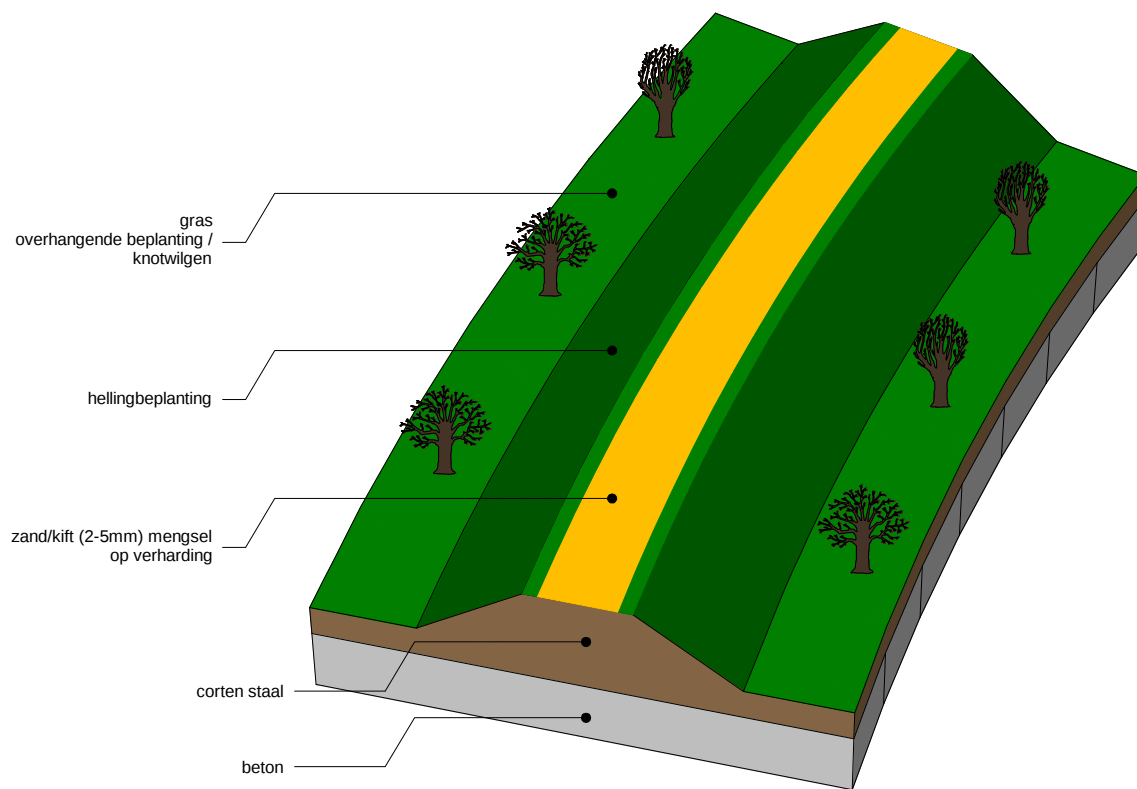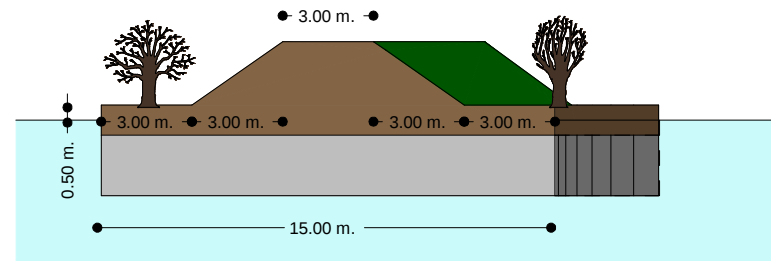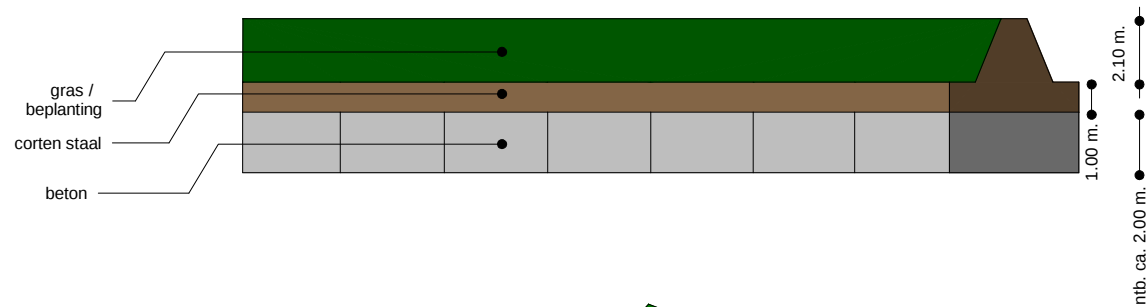

Lingmeren dijklichaam
overzicht

14:09:18

1:250 @ A4

