

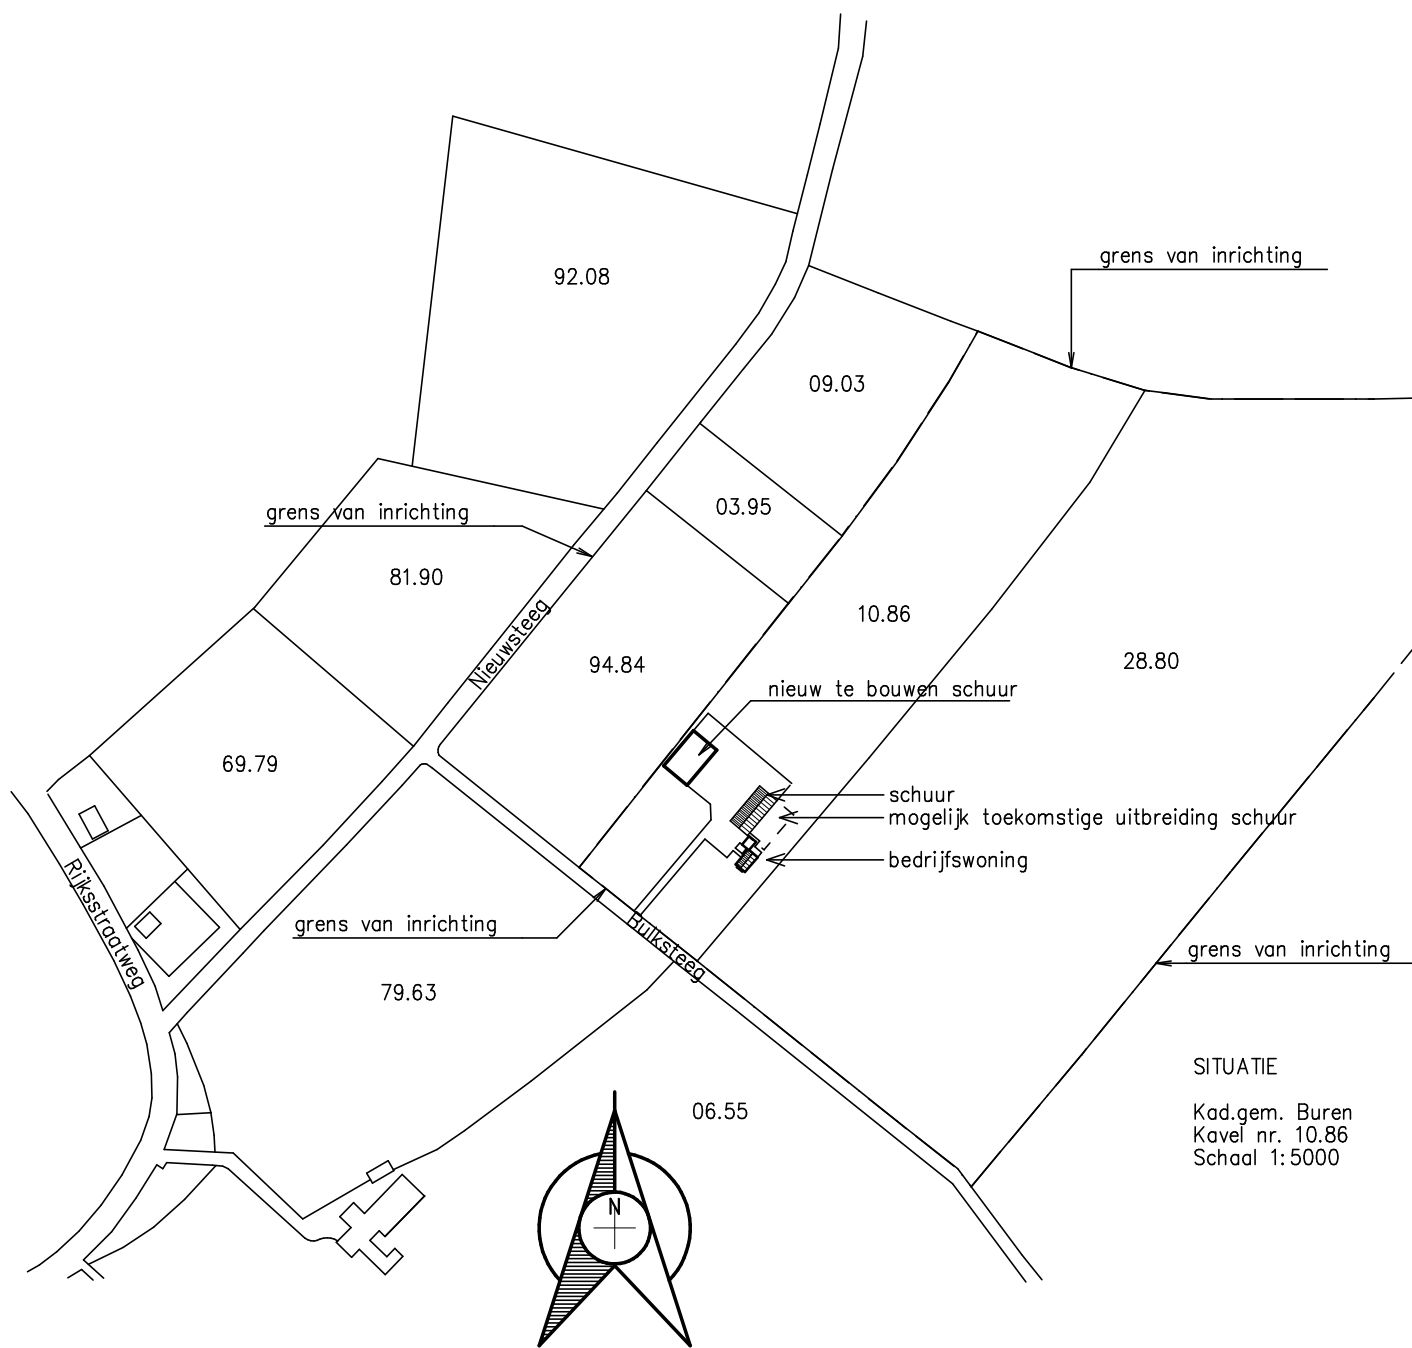
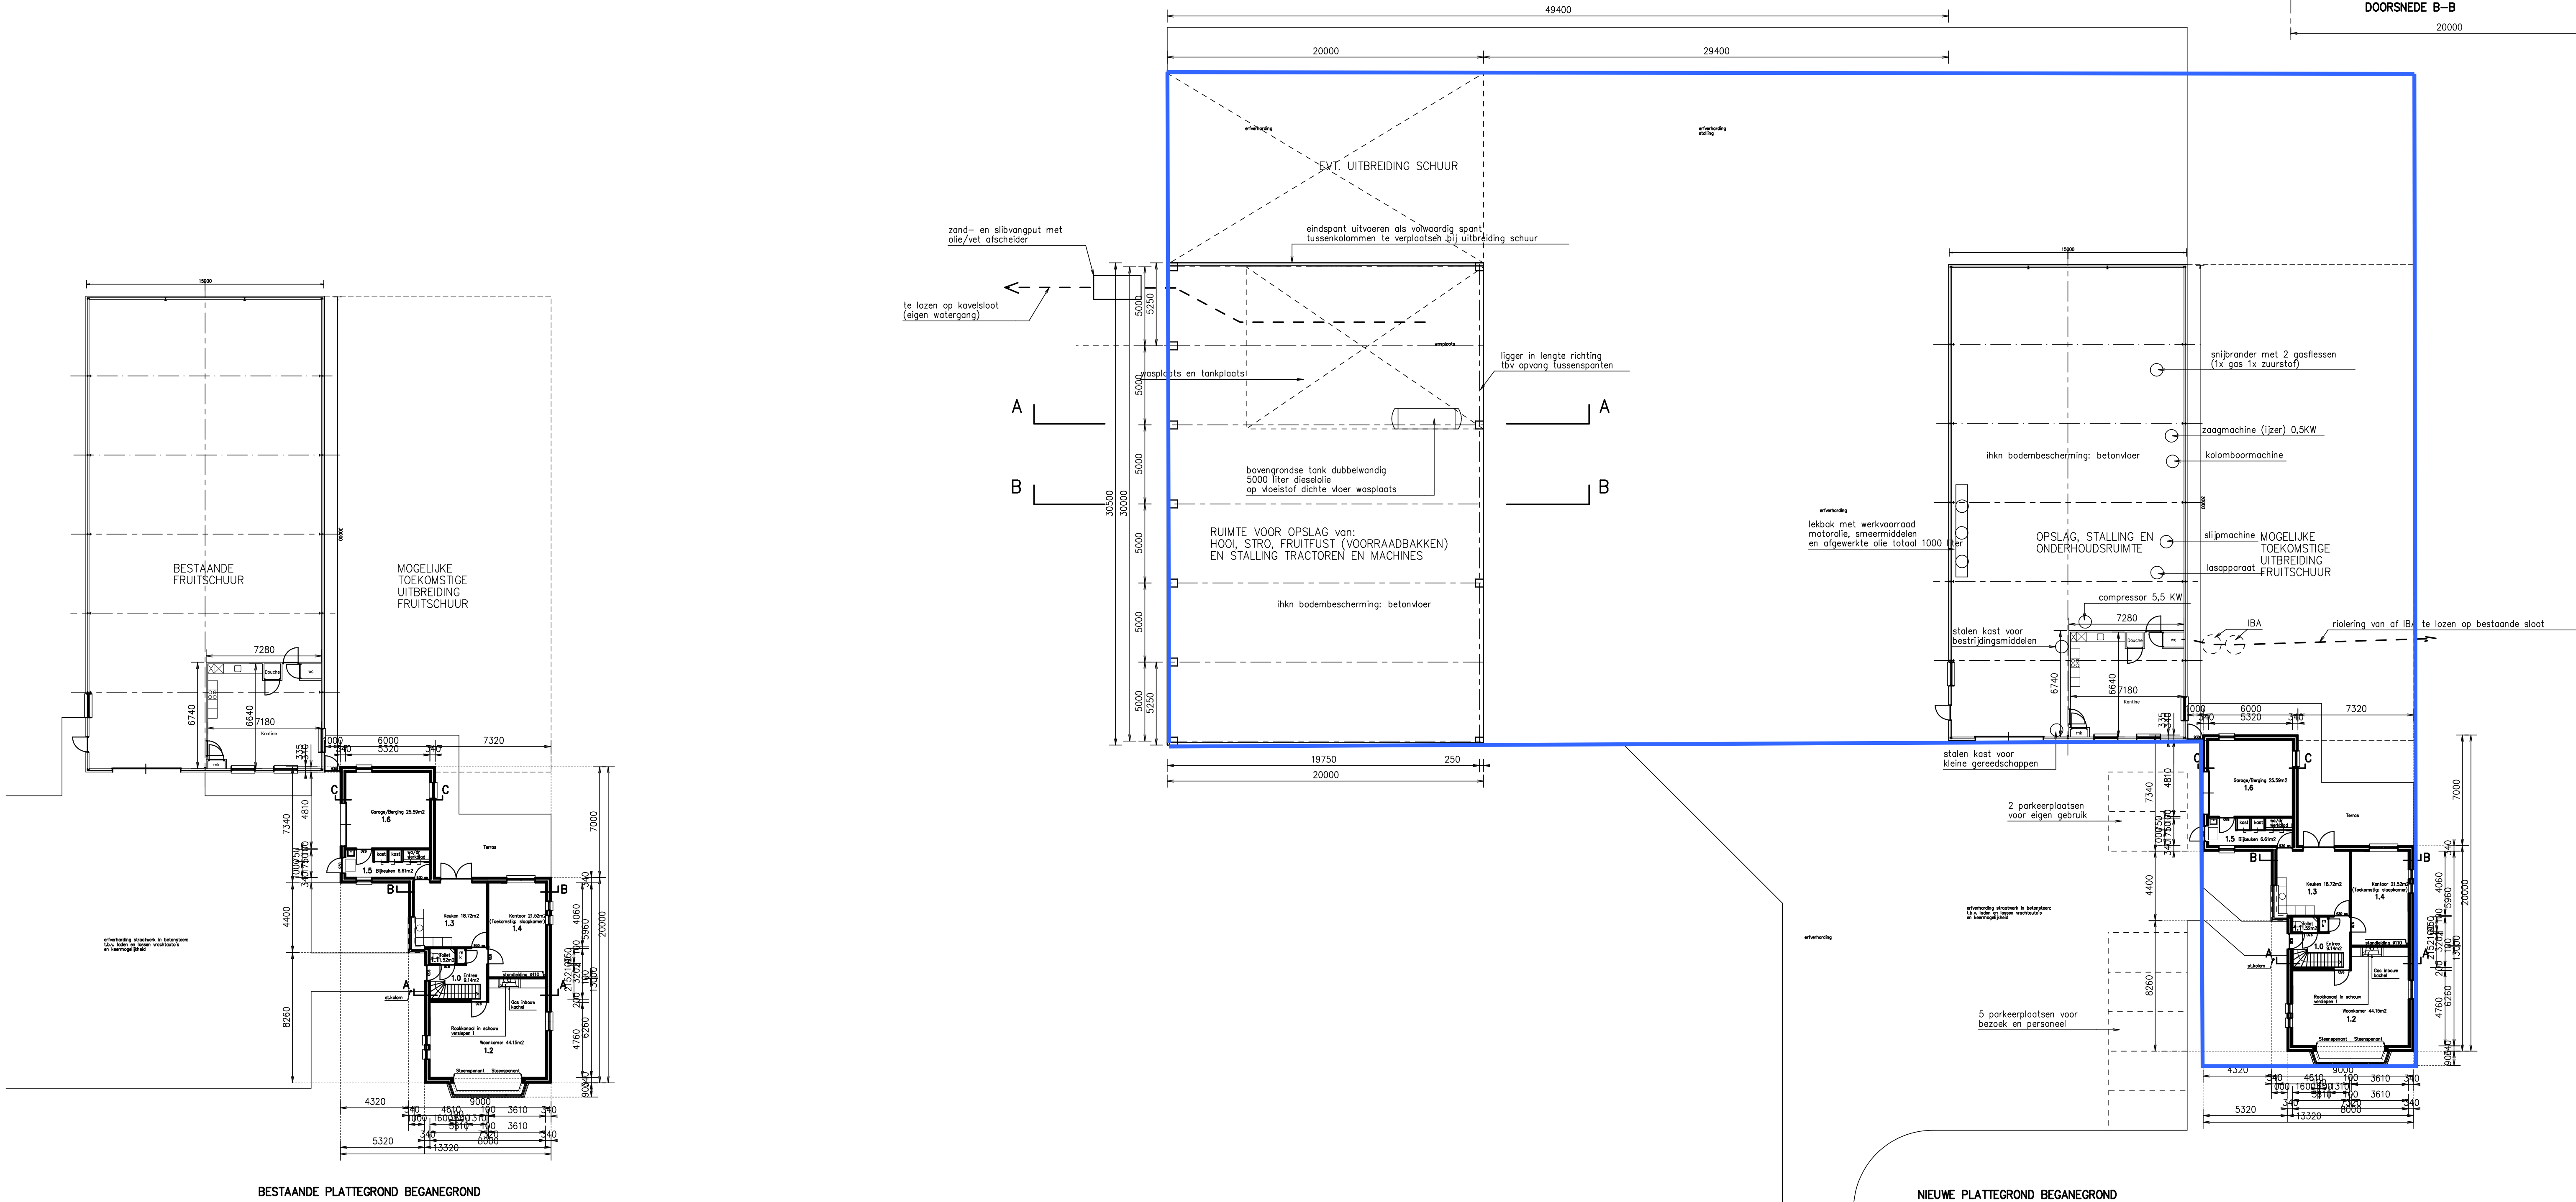


Bestaande Gevels

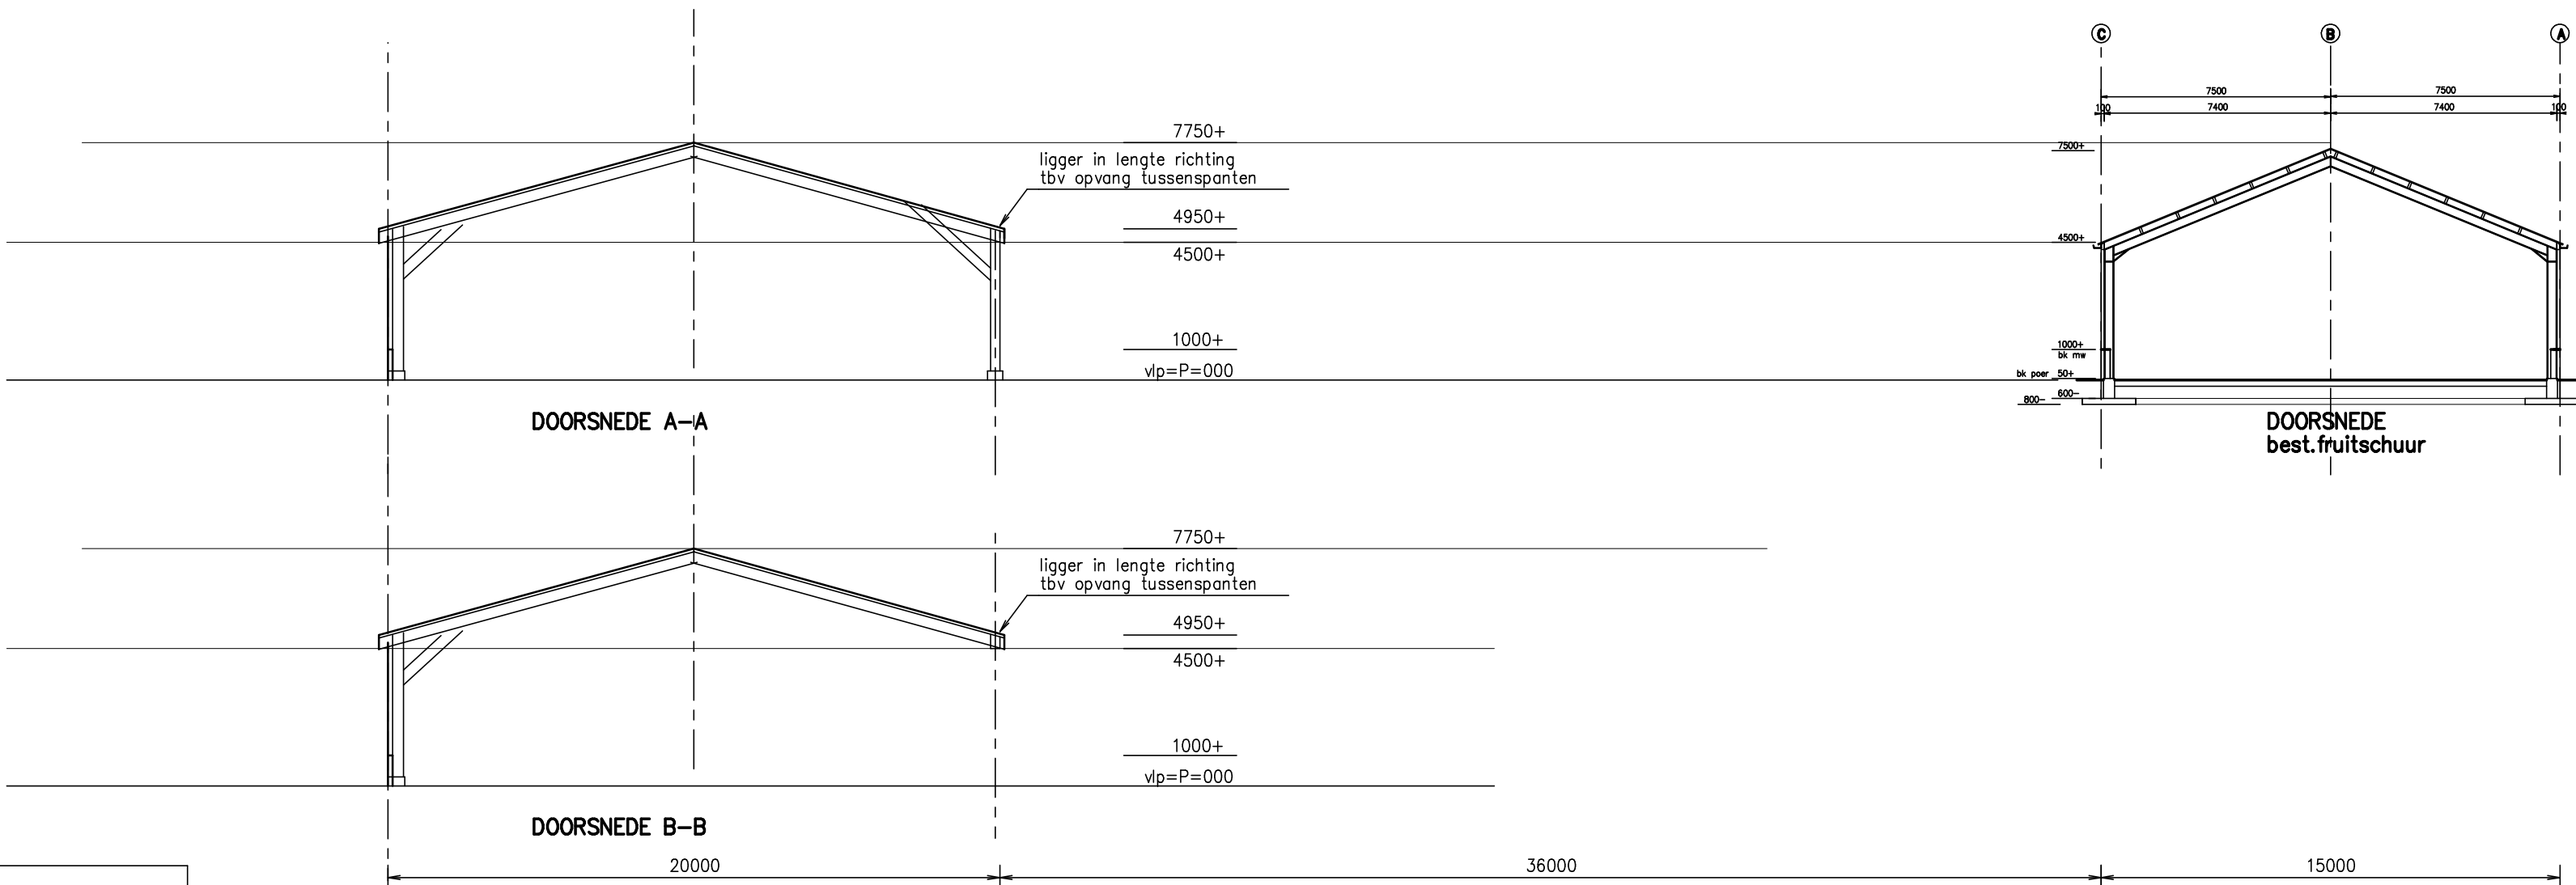

Nieuwe Gevels

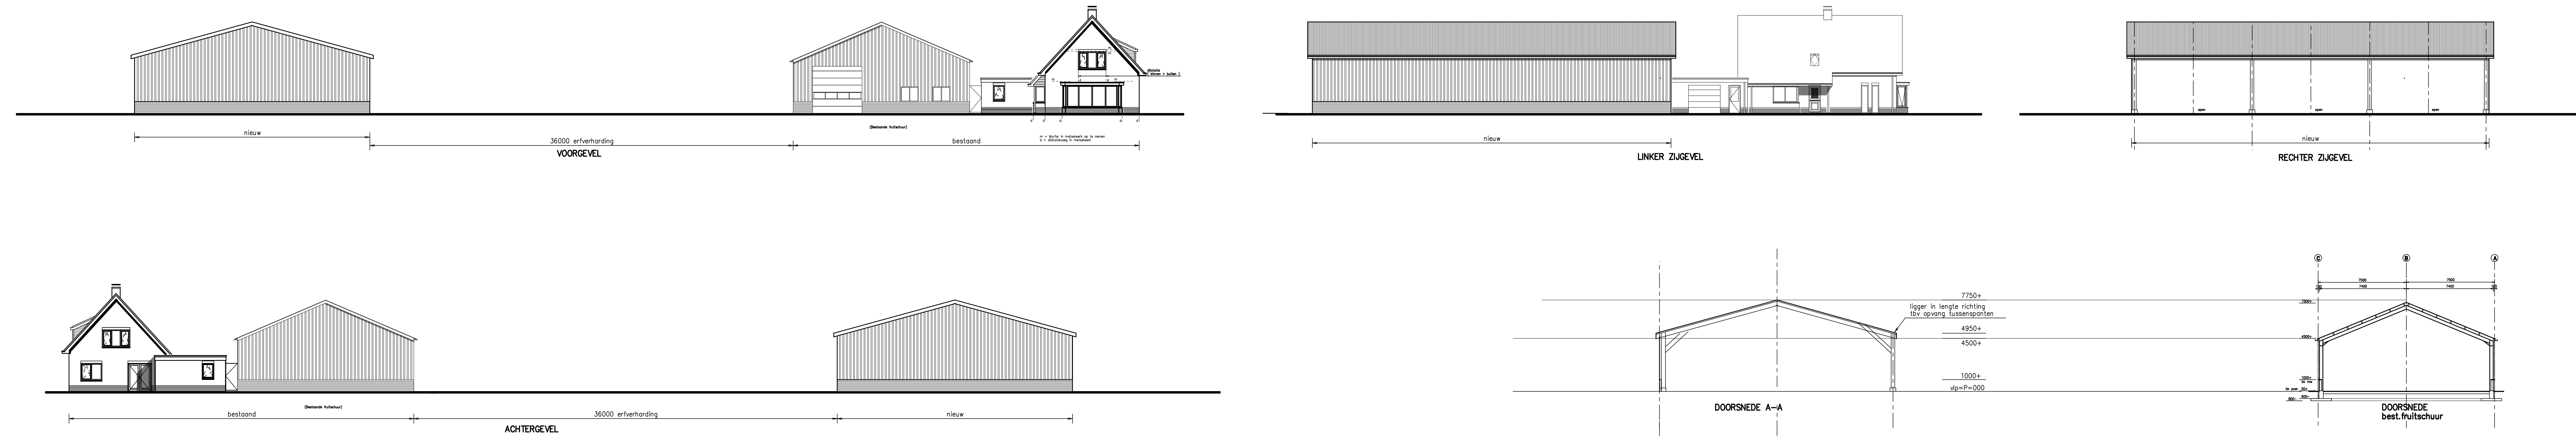

Datum:	Omschrijving laatste wijziging:	Getekend door:
03-08-2017	w.j. afmeting schuur	PT
01-08-2017	w.j. spanten en goot-/loofstroep	PT
01-08-2017	div. aanvullingen vlg. overleg 31-08-2017	PT
02-09-2017	div. aanvullingen vlg. mail van Dijk 1-9-17	PT
24-01-2018	nieuw te bouwen schuur verkleind en verplaatst vlg. overleg opdrachtgever	PT
5-2-2018	situatie nieuwe loods iets verplaatst	PT

opdrachtgever: De heer P.W.M. van Beurden
Bulsteeg 4
4197 RK BUURMALSEN
Tel. (0345) 571529
mob. 06-51447798

datum: 28-07-2017
02-09-2017
5-2-2018

project: Uitbreiding bedrijfsgebouwen
aan de Bulsteeg 4
te Buurmalsen

school: 1:200

onderwerp: Plattegronden, gevels, doorsneden
BESTAANDE EN NIEUWE TOESTAND

tek. no.: 3411-02
Beurden P-02

Bouwkundig Adviesbureau Piet Timmer & Partners

▲ Bouwkunde
▲ Tun en Landschap
▲ Civiltechniek
▲ Landmeten

Rijkstraatweg 21
4197 BA BUURMALSEN
E-mail : adviesbureau@piettimmer.nl
Website : www.piettimmer.nl

Tel. (0345) 57 33 69
Fax (0345) 58 04 72
Mob. (06) 51 43 45 47