


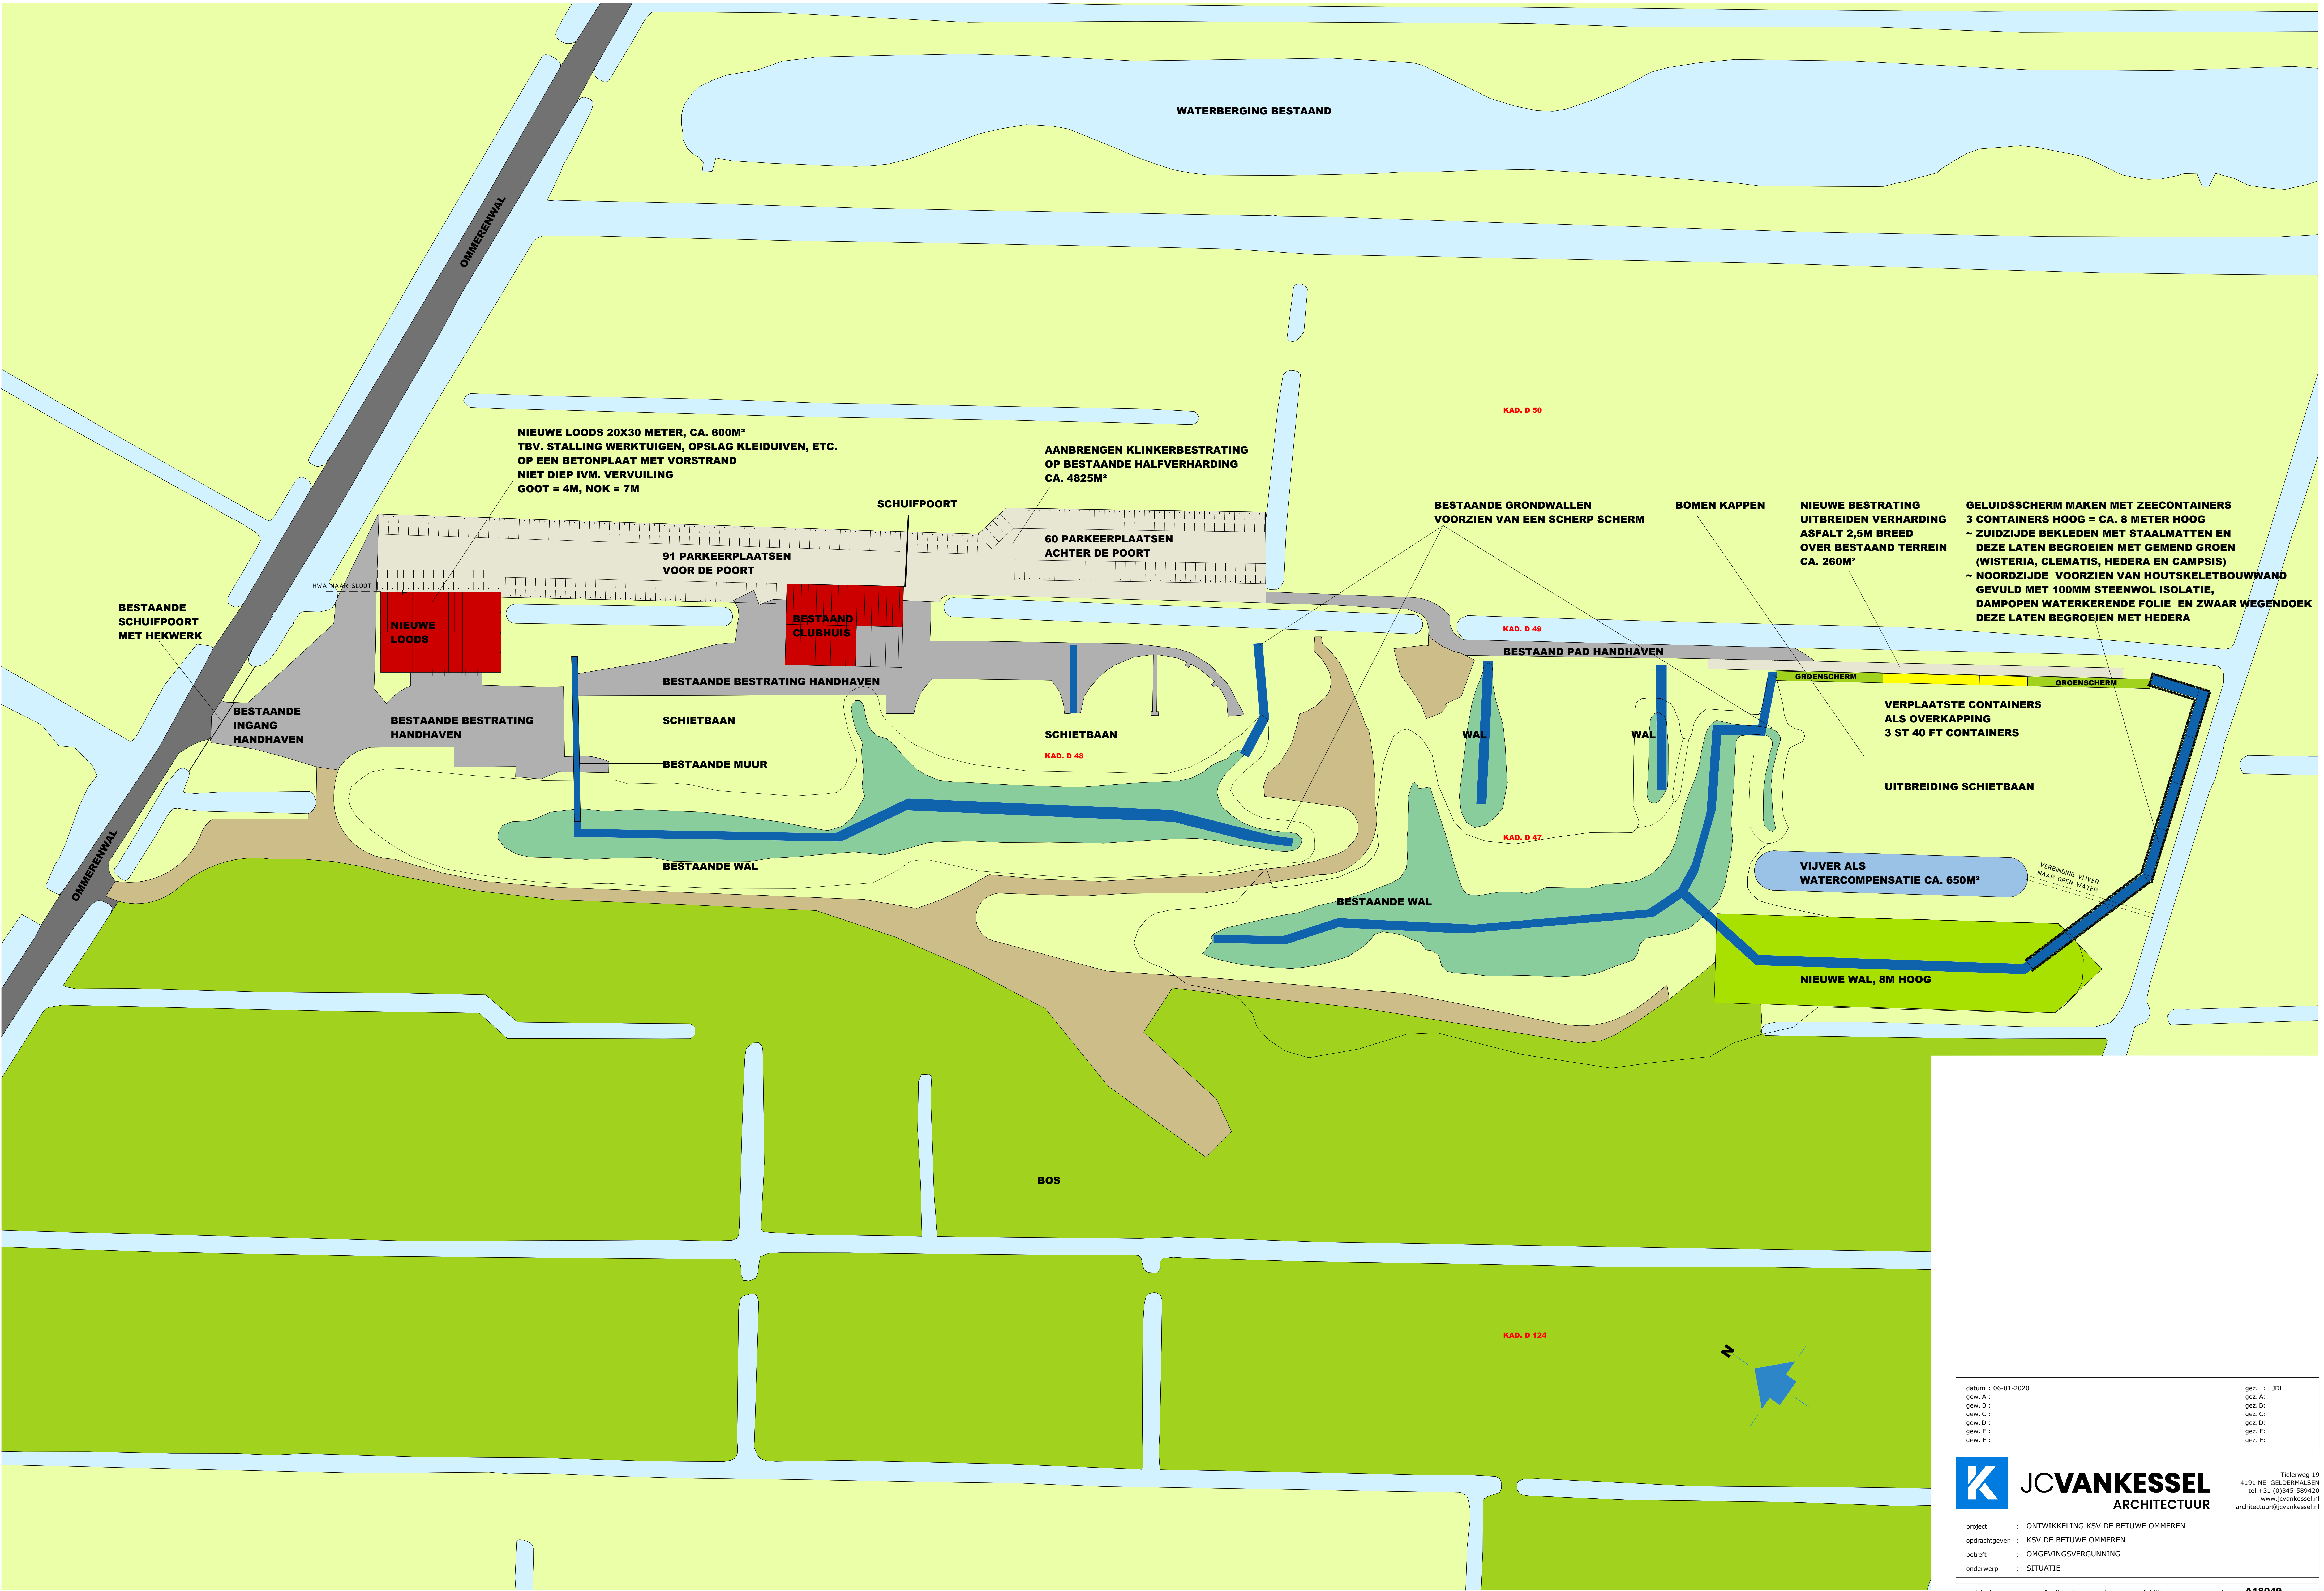

datum : 06-01-2020

gew. A :
gew. B :
gew. C :
gew. D :
gew. E :
gew. F :

gez. : JDL

gez. A :
gez. B :
gez. C :
gez. D :
gez. E :
gez. F :

KJVANKESSEL
ARCHITECTUUR

Tielerweg 19
4191 NE GELDERMALSEN
tel +31 (0)345-589420
www.jcvankessel.nl
architectuur@jcvankessel.nl

project : ONTWIKKELING KSV DE BETUWE OMMEREN

opdrachtgever : KSV DE BETUWE OMMEREN

betreft : OMGEVINGSVERGUNNING

onderwerp : SITUATIE

architect : Ir.ing. A.v. Kessel

arch.reg. : 1.970101.021

werkwijze : ISO9001

schaal : 1:500

getekend : AS

formaat : A0

projectnr : **A18049**

blad : **B-02**