


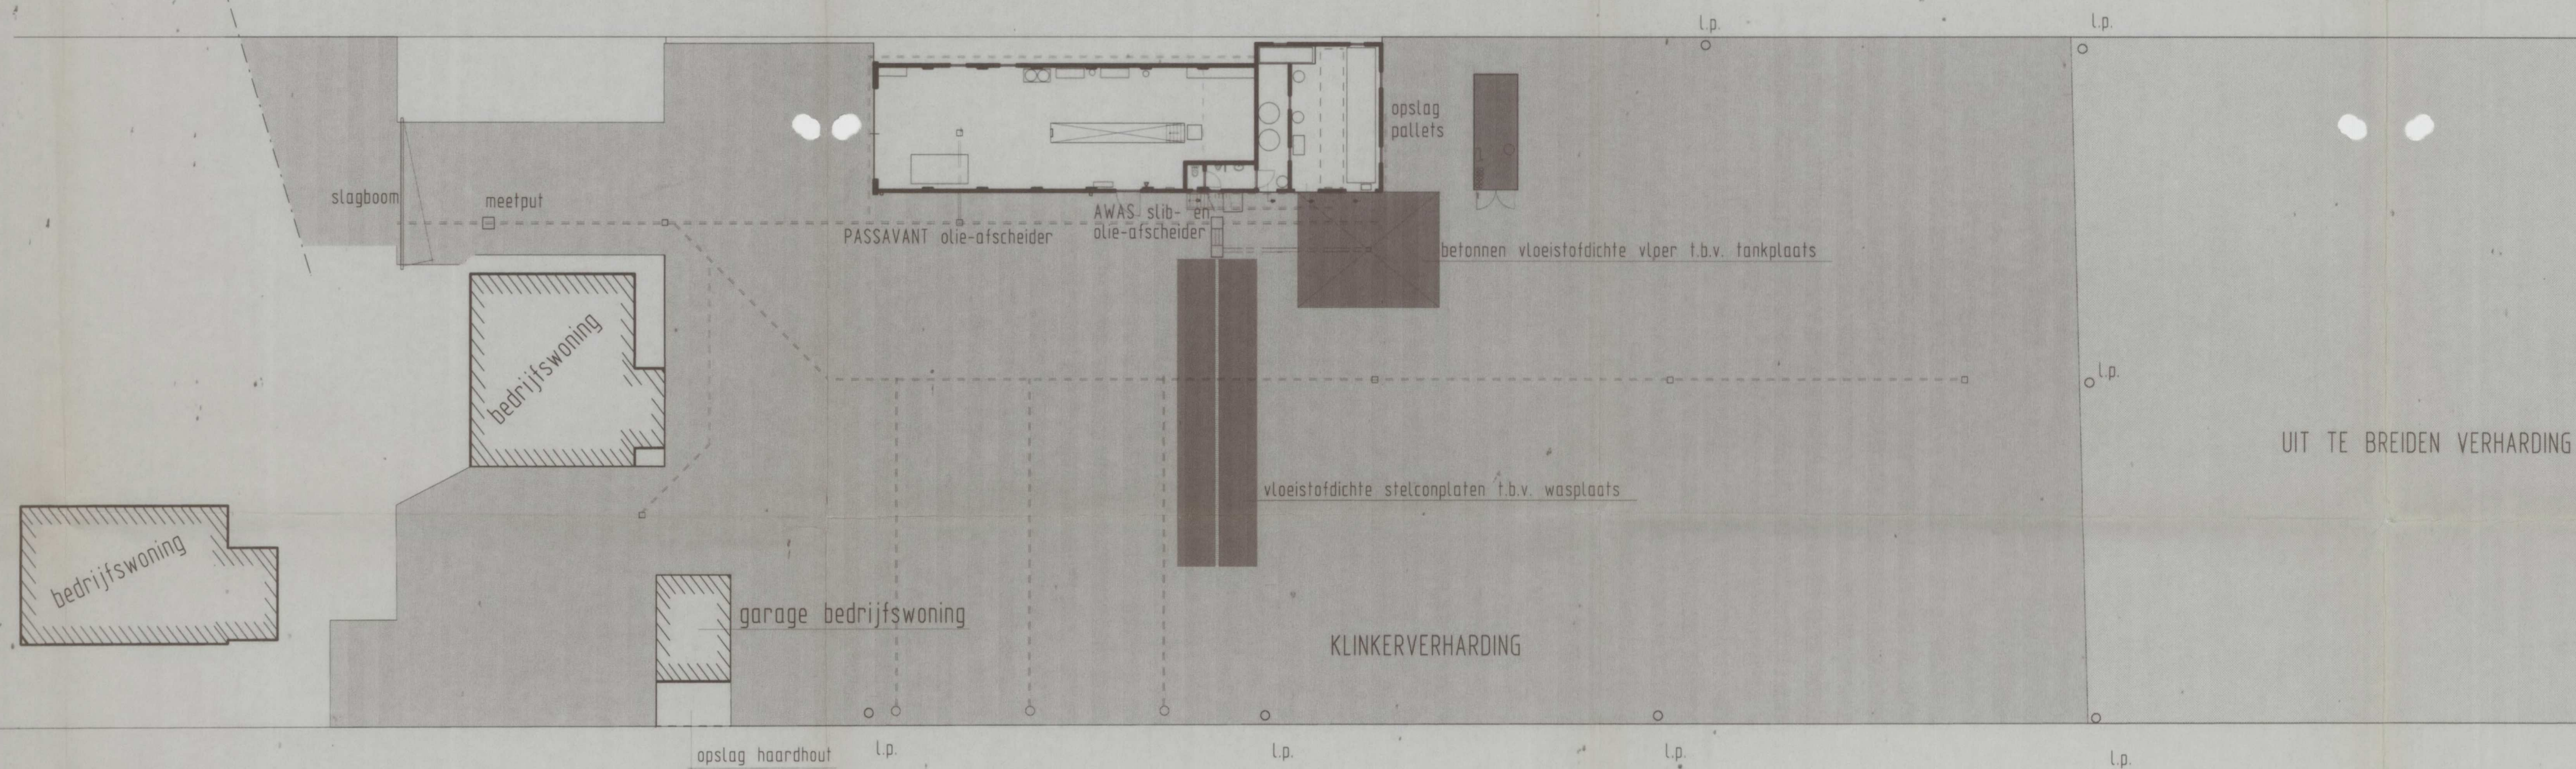

Behoort bij besluit van Burgemeester
en Wethouders / d.d. 14 OKT. 1997
Mij bekend.
De secretaris van Lienden:

[Handwritten signature]

behoort bij aanvraag om vergunning wet milieubeheer
d.d. 18 SEP 1995


De aanvrager:

[Handwritten signature]

12 FEB. 1997+000371

betreft		V.o.f. Int.		5.1.2e		5.1.2e	
opdrachtgever (geleider)		V.o.f. Int. Transactiebedrijf J.D. Timmer		5.1.2e		5.1.2e	
schaal		1 : 200		onderdeel		terrein inrichting	
datum		dec. 1994		wijzigingen		wmb-2	
getekend		JF		A		in bladen	
formaat		600 x 900		B		H. FREEKE B.V.	
werknr.		0483-1		C		Postbus 25	
				D		4033 ZG Lienden	
				E		Tel. 5.1.2e	
				F		Fax 5.1.2e	

wet milieubeheer

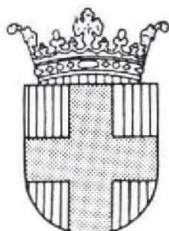

GEMEENTE LIENDEN

Burgemeester en wethouders van Lienden;

gelezen het verzoek van Architectenburo H. Freeke B.V., namens V.o.f. Int. Transportbedrijf J.D. Timmer, Ommerenveldseweg 24, 5.1.2e 5.1.2e, inzake het aanleggen van een verharding ten behoeve van de bedrijfsvoering op het perceel kadastraal bekend gemeente Lienden, sectie O, nr. 166;

overwegende, dat de werkzaamheden worden uitgevoerd konform de tekening met het werknr. 0483-1, blad wmb-2;

dat ingevolge artikel 07, lid 15 van de voorschriften van het ter plaatse geldende bestemmingsplan Buitengebied een aanlegvergunning vereist is voor het aanbrengen van oppervlakteverhardingen;

dat tegen het verlenen van een aanlegvergunning geen overwegende bezwaren bestaan;

gelet op de bepalingen van het bestemmingsplan Buitengebied en de Wet op de Ruimtelijke Ordening;

B E S L U I T E N:

1. Aanlegvergunning te verlenen voor het uitvoeren van voornoemde werkzaamheden op een perceel aan de Ommerenveldseweg 24 te Ommeren, kadastraal bekend gemeente Lienden, sectie O, nr. 166, overeenkomstig tekeningnr. wmb-2, werknr. 0483-1 van Architectenburo H. Freeke B.V.;
2. het toezicht op de aanleg van de verharding zal worden uitgevoerd door de Technische Dienst "5.1.2e", waarvoor contact kan worden opgenomen, tel. 5.1.2e;
3. een afschrift van dit besluit te zenden aan:
 - Aanvrager V.o.f. Int. Transportbedrijf J.D. Timmer, Ommerenveldseweg 24, 5.1.2e 5.1.2e;
 - Inspekteur van de Ruimtelijke Ordening;
 - Technische Dienst "5.1.2e";
 - Architectenburo H. Freeke B.V., 5.1.2e, 4033 AW Lienden.

Aldus besloten in de vergadering van 14 februari 1995.

Burgemeester en wethouders voornoemd,
de secretaris, de burgemeester,

5.1.2e

5.1.2e

Legenda toegepaste uitzonderingsgrondslagen

In dit document zijn gedeeltes geanonimiseerd op grond van artikel 5 van de Wet open overheid:

Art. 5.1 lid 2 onderdeel e

De eerbiediging van de persoonlijke levenssfeer, tenzij de betrokken persoon instemt met openbaarmaking

Pagina('s): 1 2