


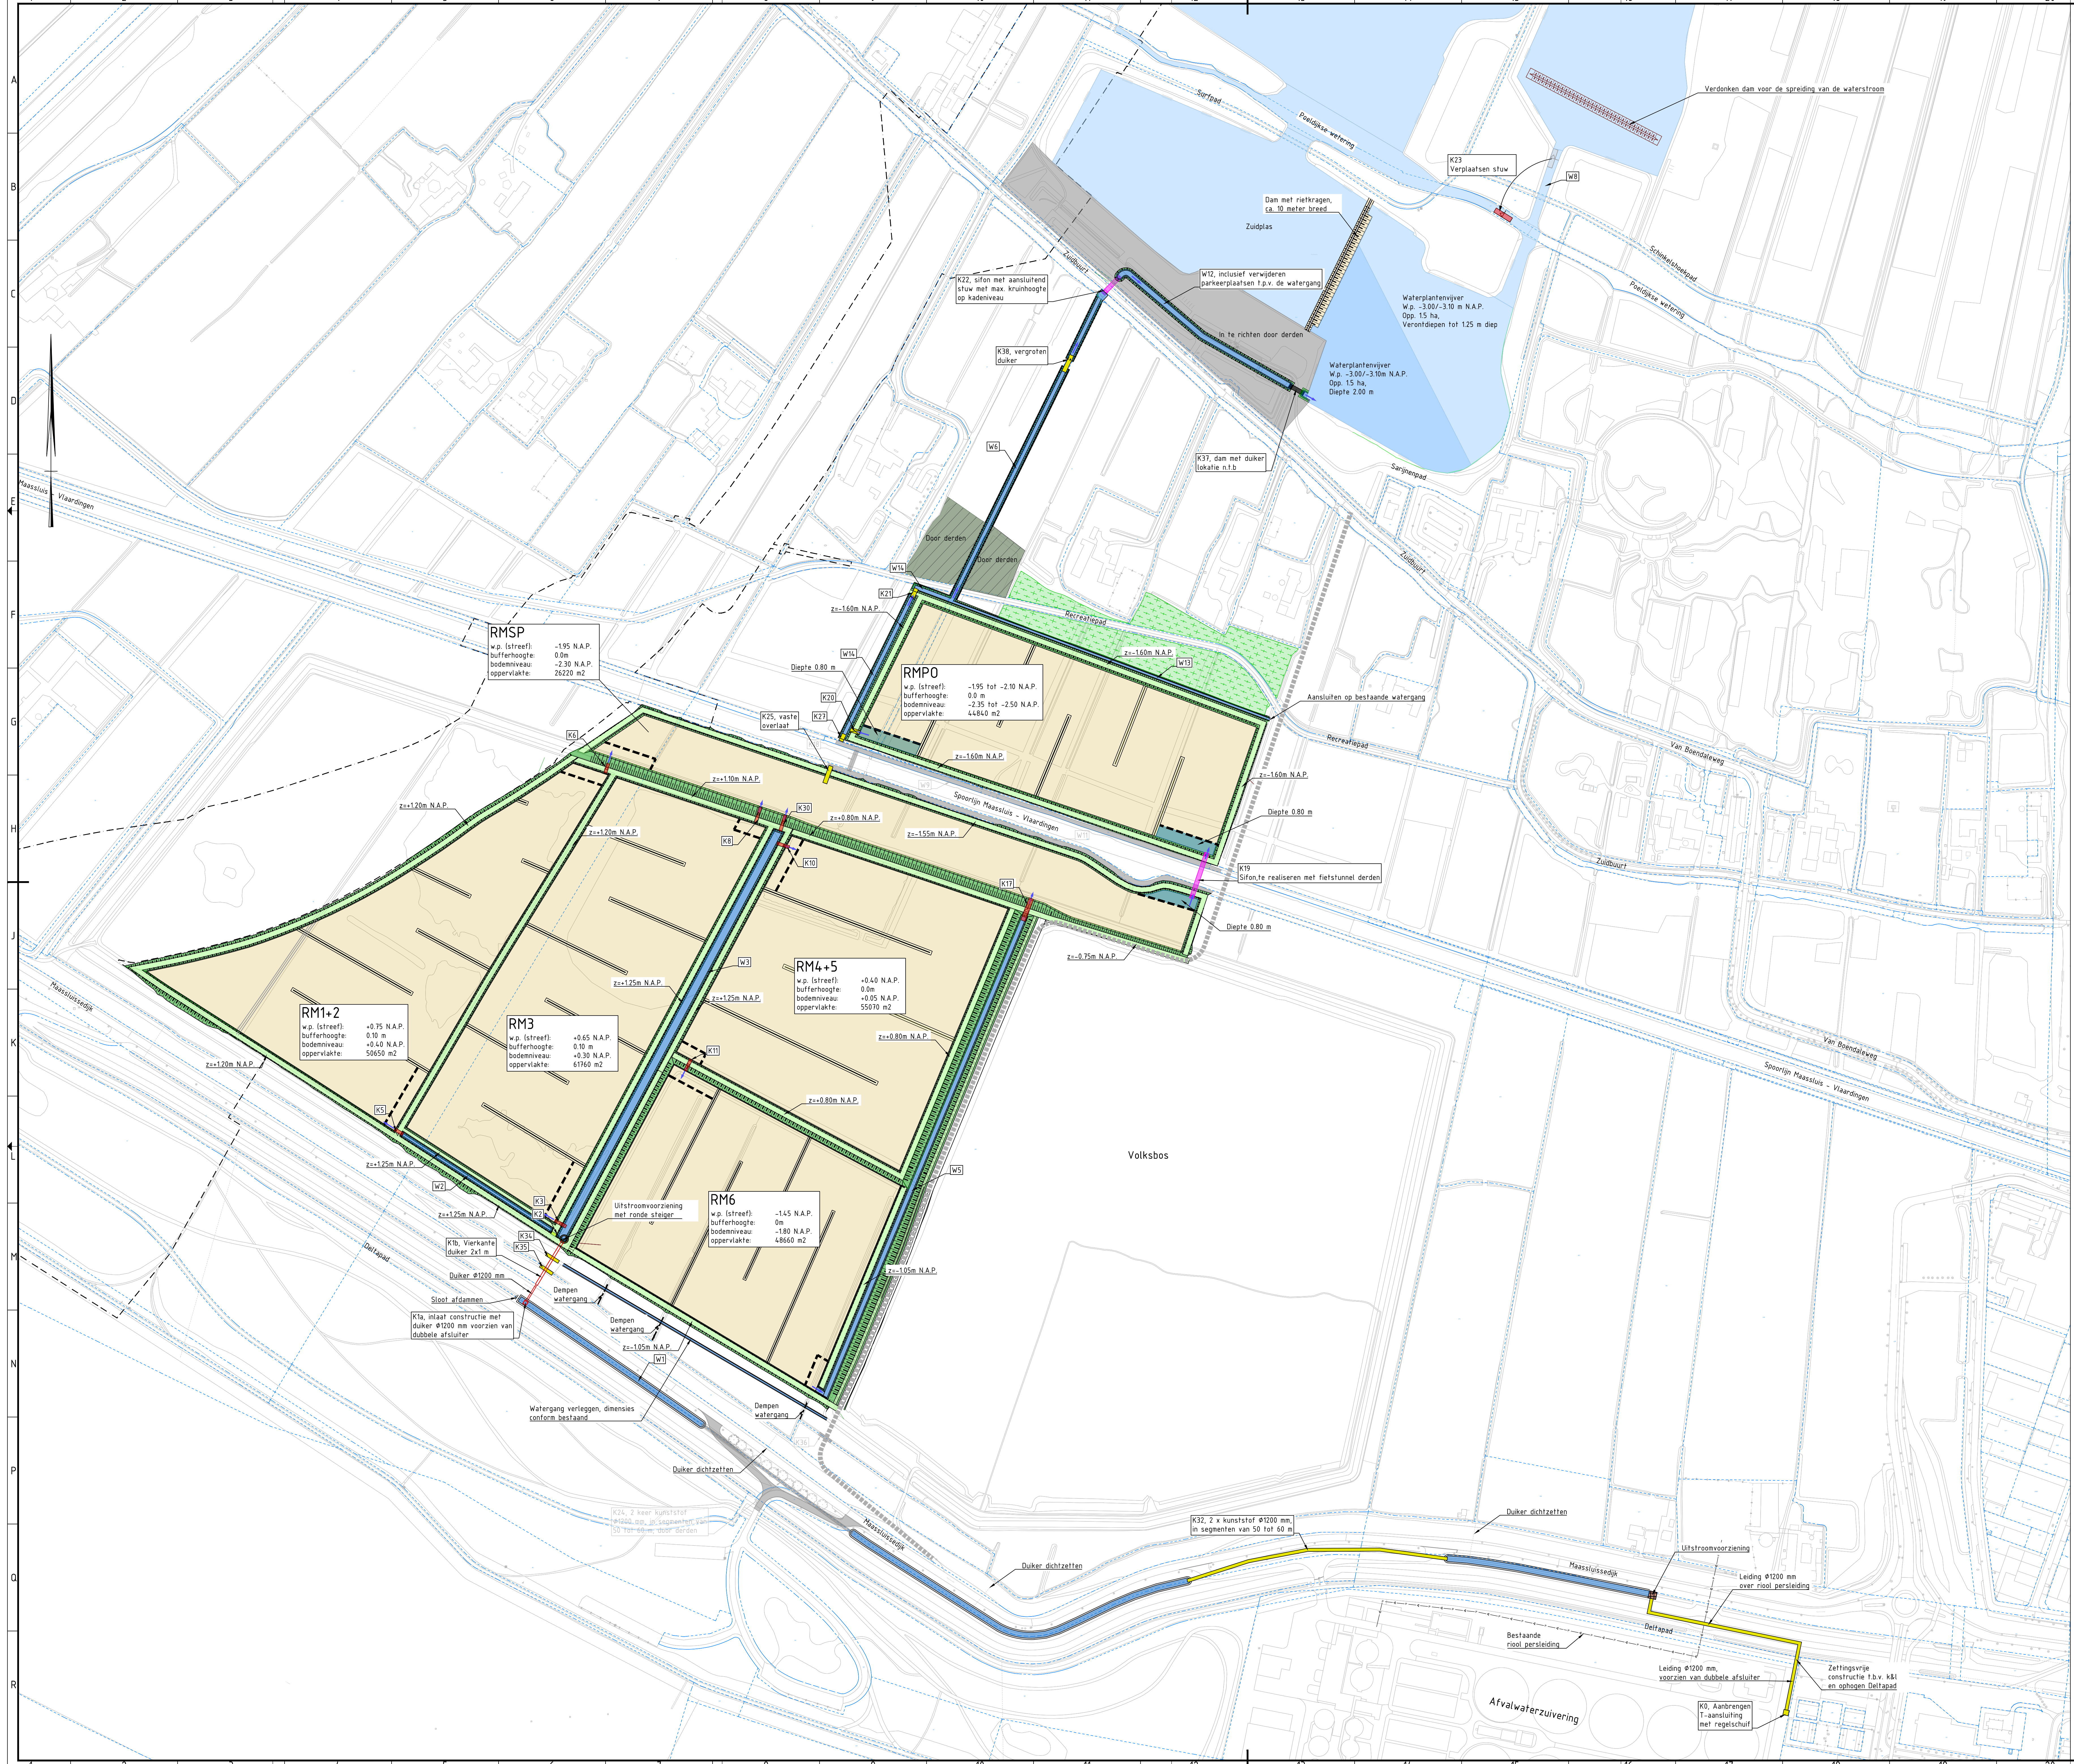

Legenda

bestaande situatie

nieuwe situatie

TB-grens Blankenburgertunnel

perceelsgrens

danwand

fietspad door derden

voelpad door derden

denpen watergang

stroomrichting water

duiker

duiker, afsluitbaar

klepstuw, automatisch, met duiker aan achterzijde

klepstuw, automatisch, met duiker aan achterzijde

klepstuw, niet automatisch

sifon

verdrokken overlaat

helofytenzone

aanplant bos (windsingel)

extra diepe watergang voor verdrokken overlaat, 0,80m diep

watergang

watergang bestaand

raaiud kades

kruin kades

strekdam

uit te voeren door derden

verwijderen begroeiing door derden

Opmerkingen:

- Houten in meters tenzij anders aangegeven.
- Hoogtematen t.o.v. N.A.P.
- Elke stuw voorzien van een "robust" uitstroombestemming.

1

Kade hoogten, diverse

Ing. W. van Capellen

S. Hekken BSc.

S. Hekken BSc.

15-09-2018

2

Erwin algem.

Ing. W. van Capellen

S. Hekken BSc.

S. Hekken BSc.

20-07-2018

3

Erwin algem.

Ing. W. van Capellen

S. Hekken BSc.

S. Hekken BSc.

20-07-2018

Hoogheemraadschap Delfland

project

Waterharmonica

omschrijving

Waterharmonica
In de gemeente Vlaardingen
SITUATIE

documentatie

DEFINITIEF

documentversie

2

formaat

A0

schaal

1:2000

teekenaar

Schetsontwerp

bladzijde

1

van

1

documentnummer

BF9628-101-100-SO-1001

Royal HaskoningDHV

Enhancing Society Together

HaskoningDHV Nederland B.V.

Transport & Planning