


Dwarsdoorsnede

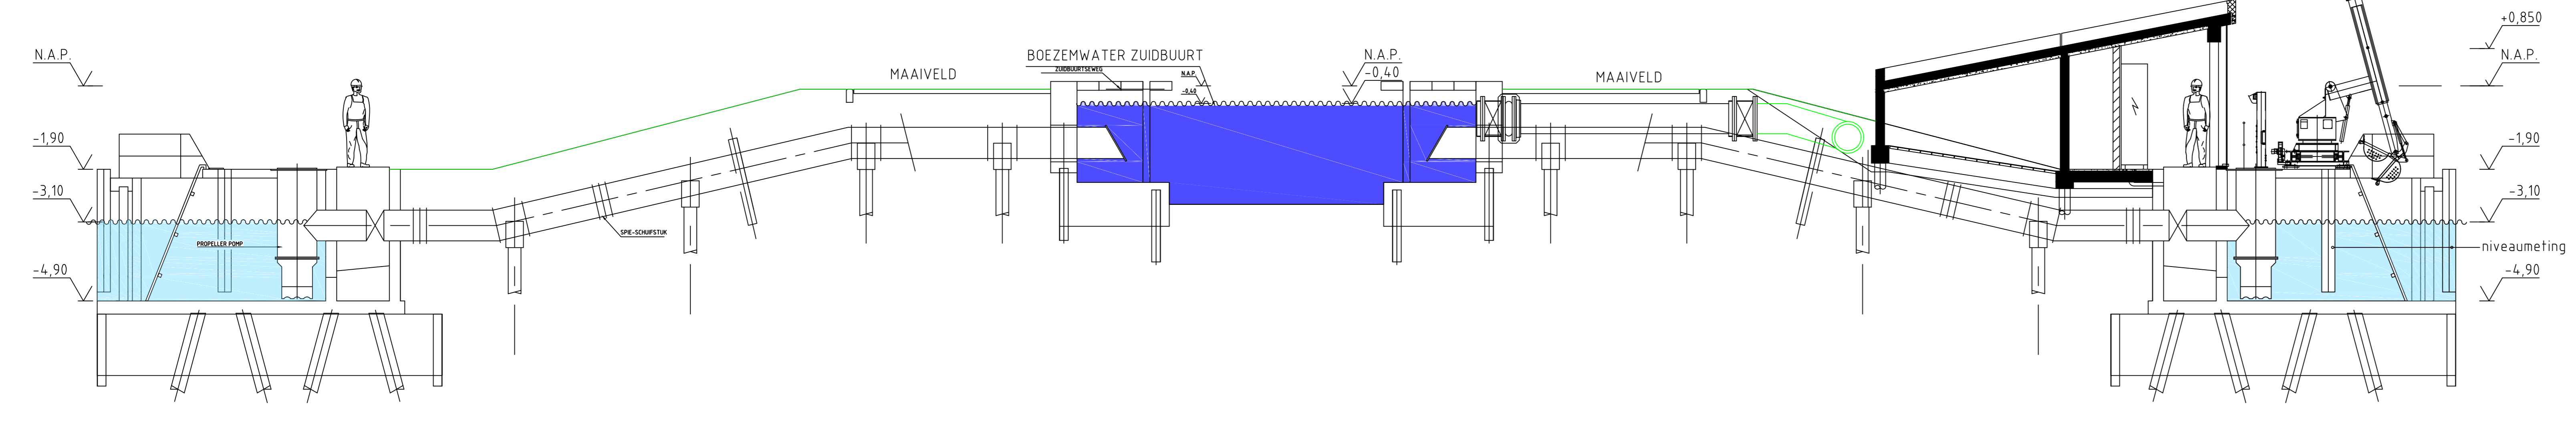

Delfland		Projectmanagementbureau (PMB)	
Delfland		Vismigratie Aalkeet polders	
Locatie:	Zuidbuurt		
Onderwerp:	Eénzijdige vispassage naar Aalkeet polders		
Soort tek:	Schets		
Status:	CONCEPT		
Gepland:	WvH	07-05-2018	Schaal: Divers
Contractor:	Projectnr+Vignr	Prj-nr: Projectnr	Formaat: A0
Opdrachtgever:	Archiefnr.		