
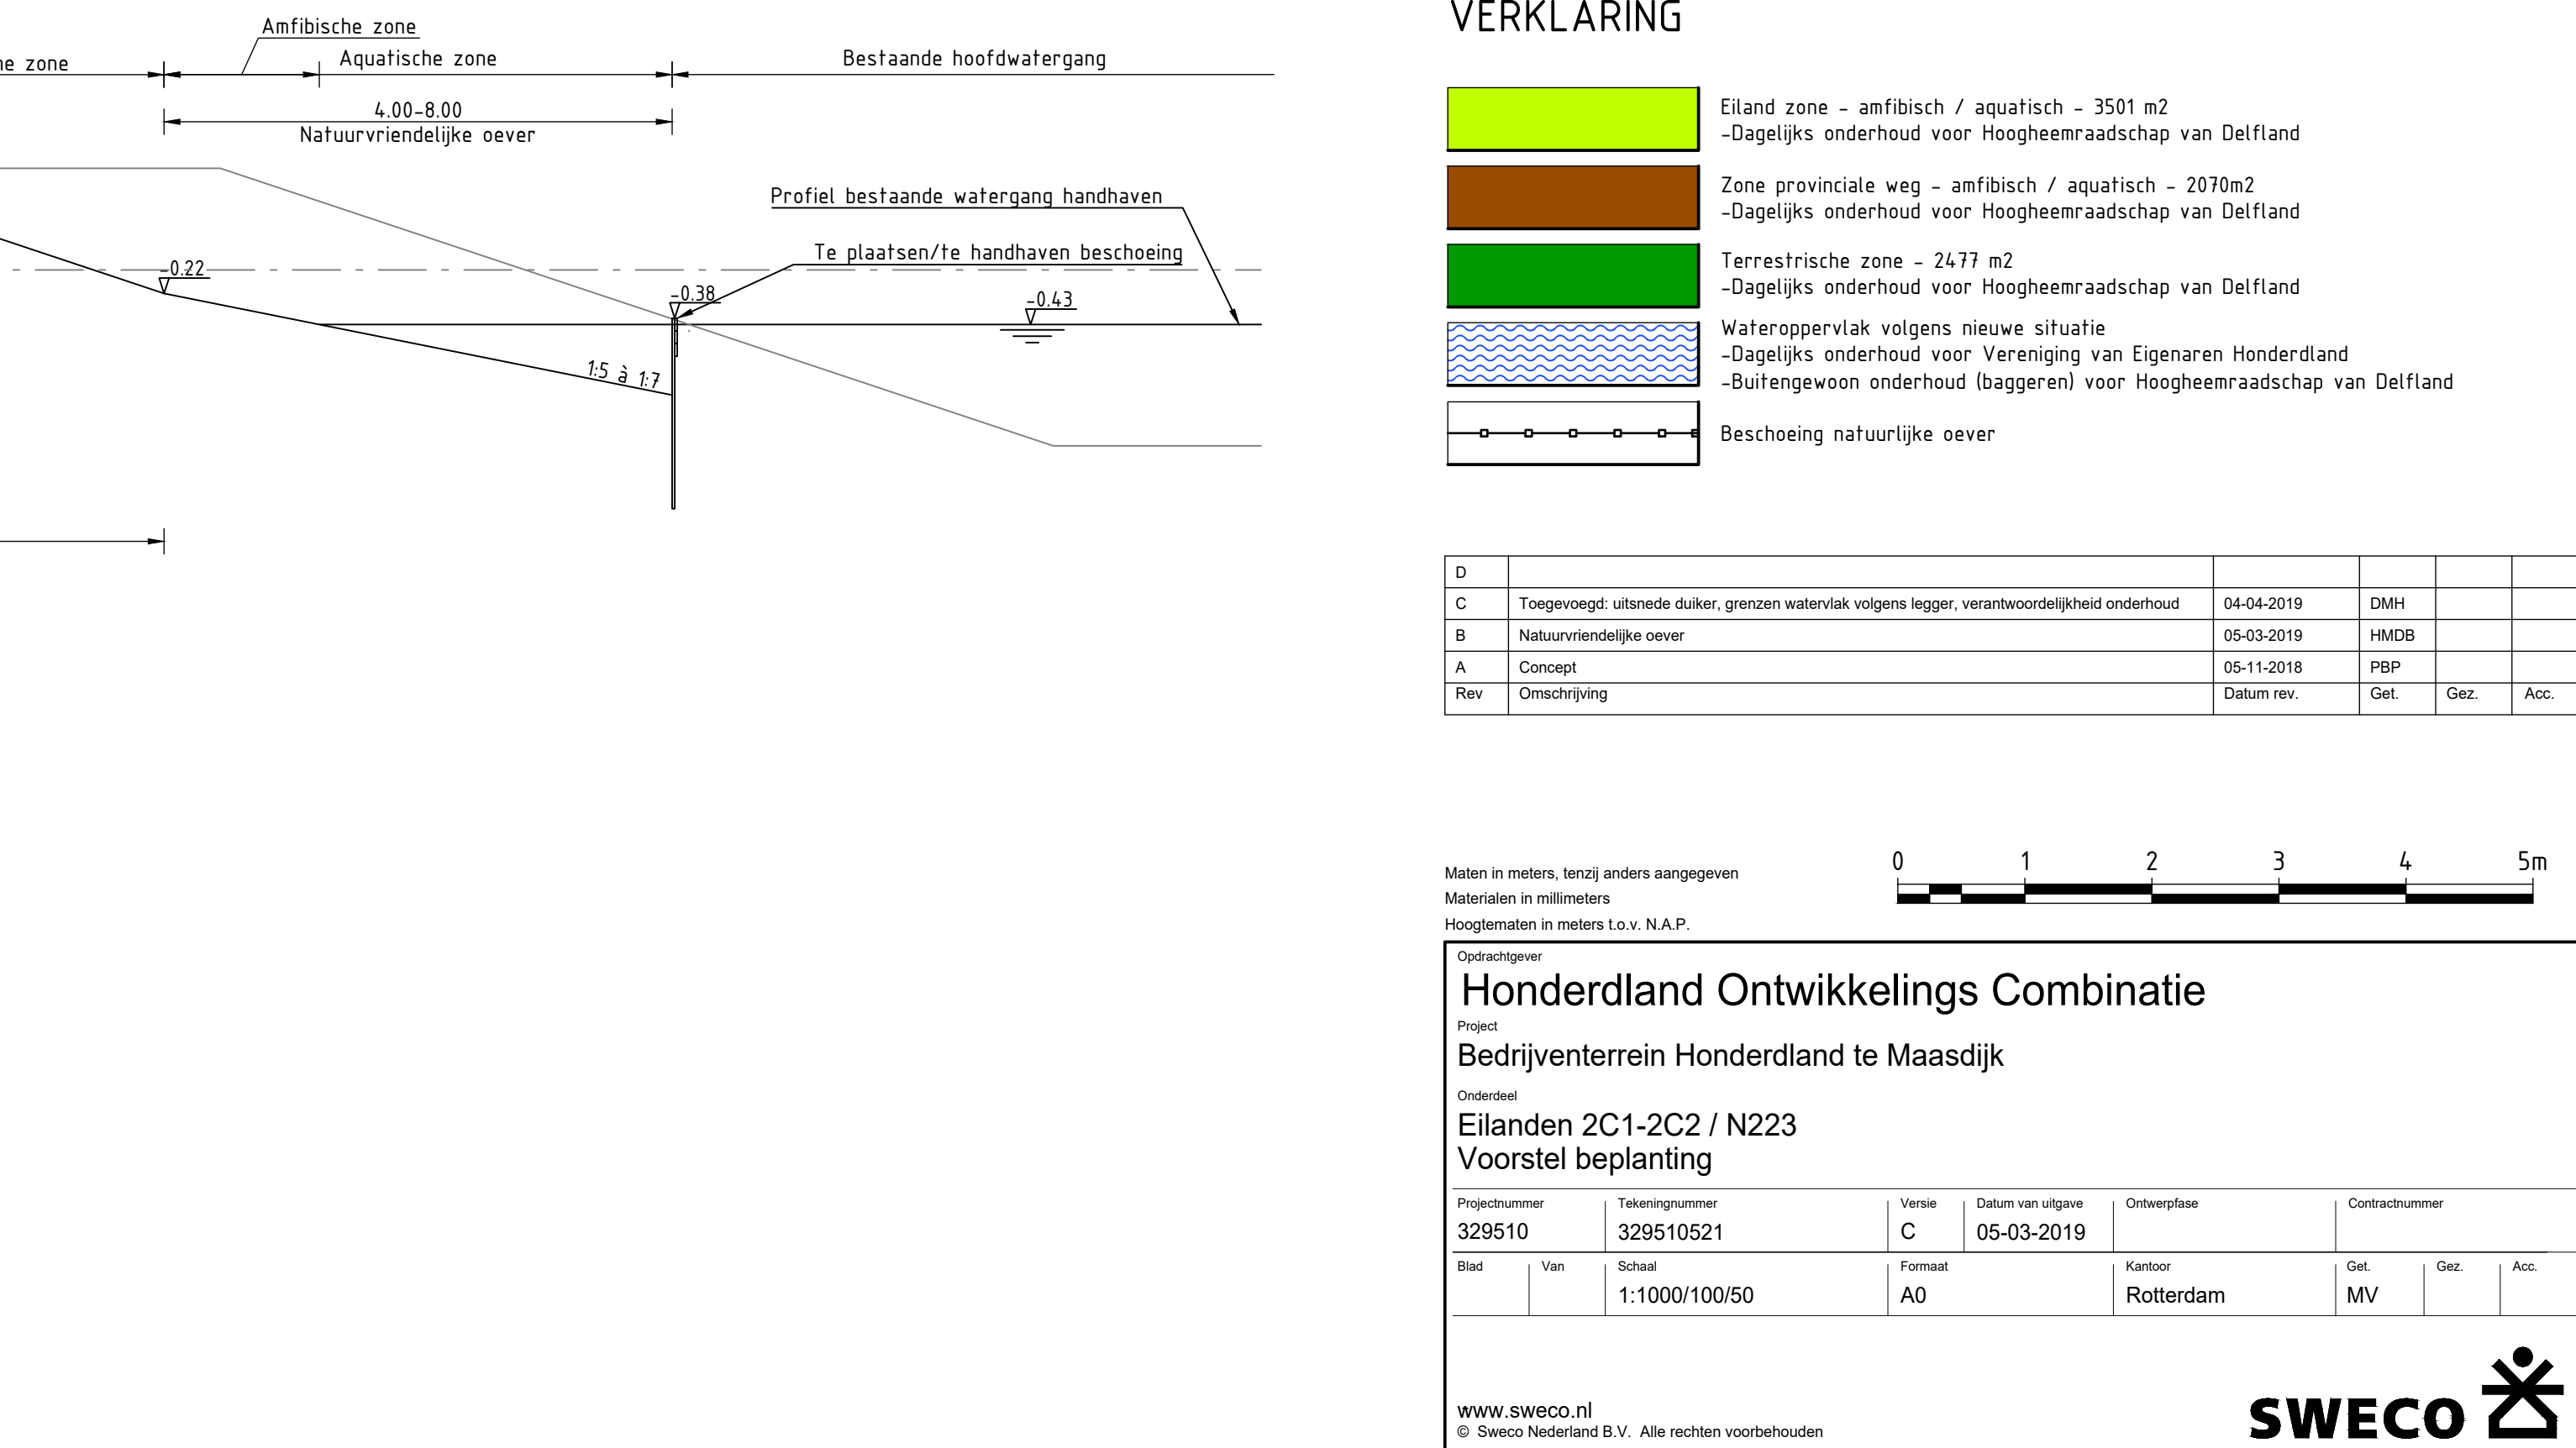
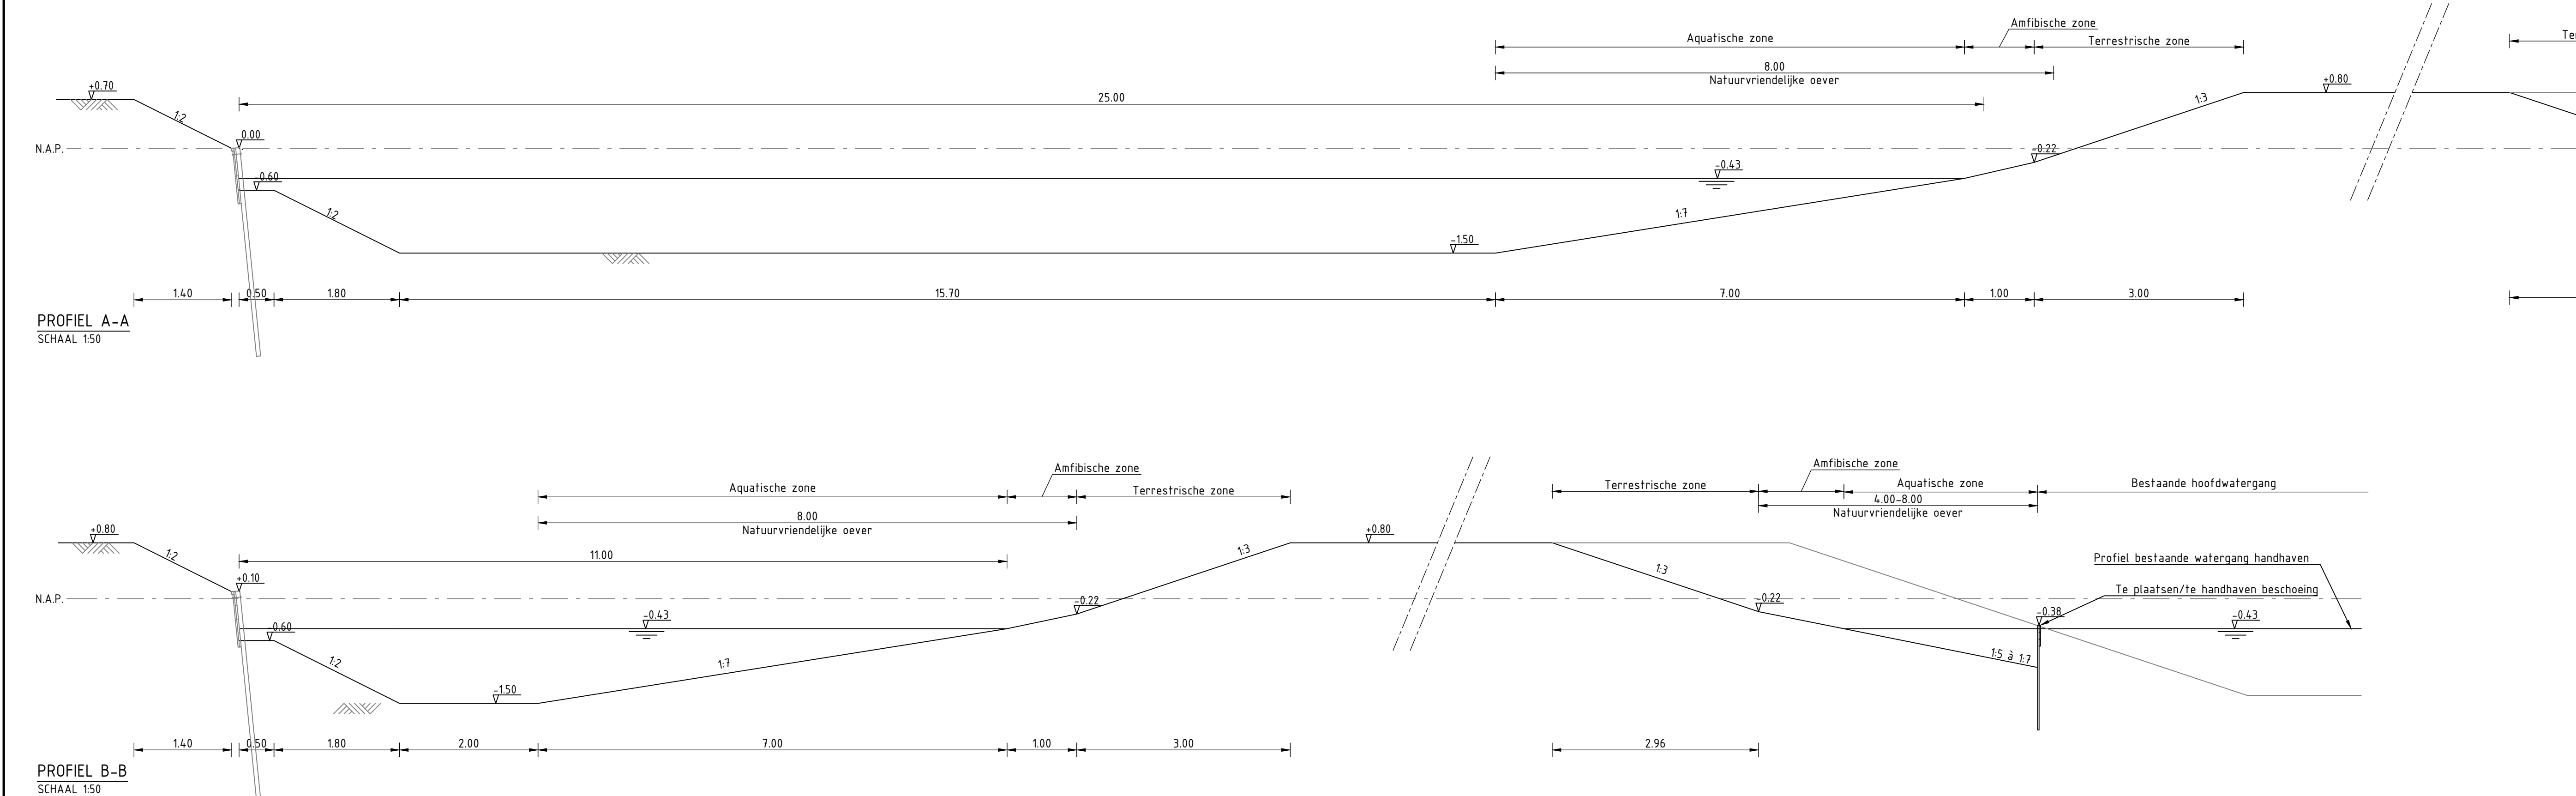
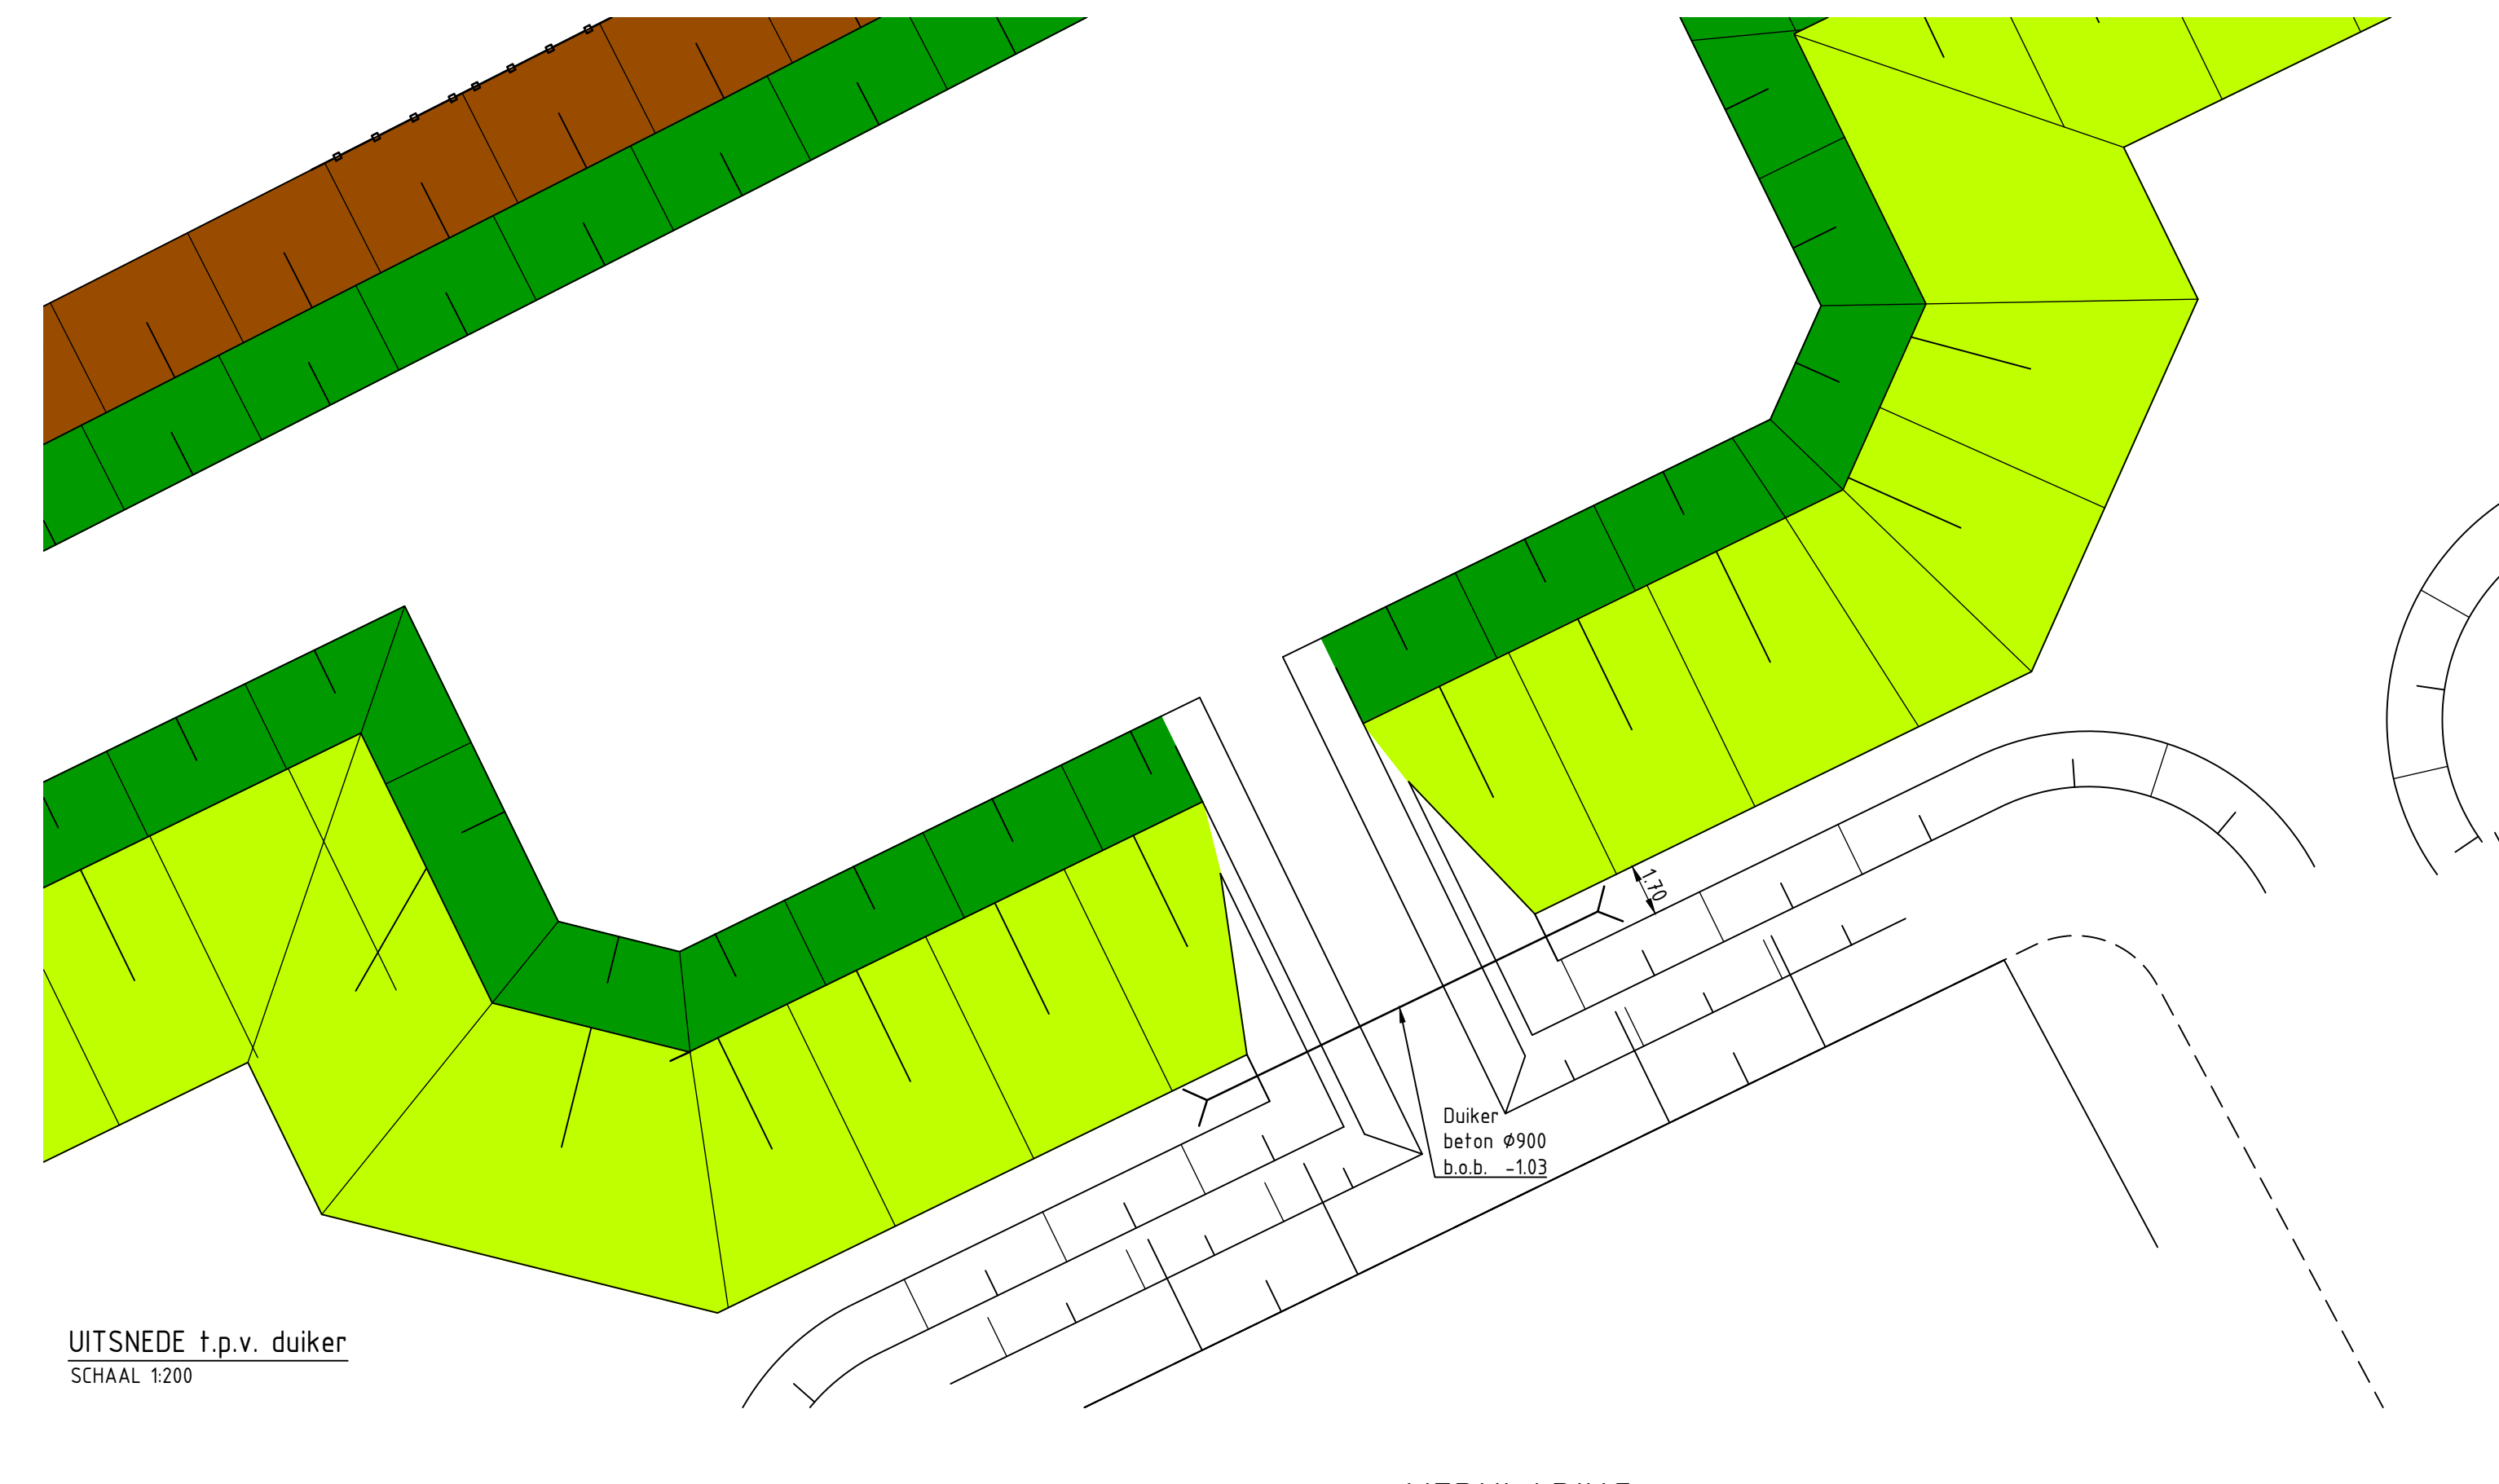
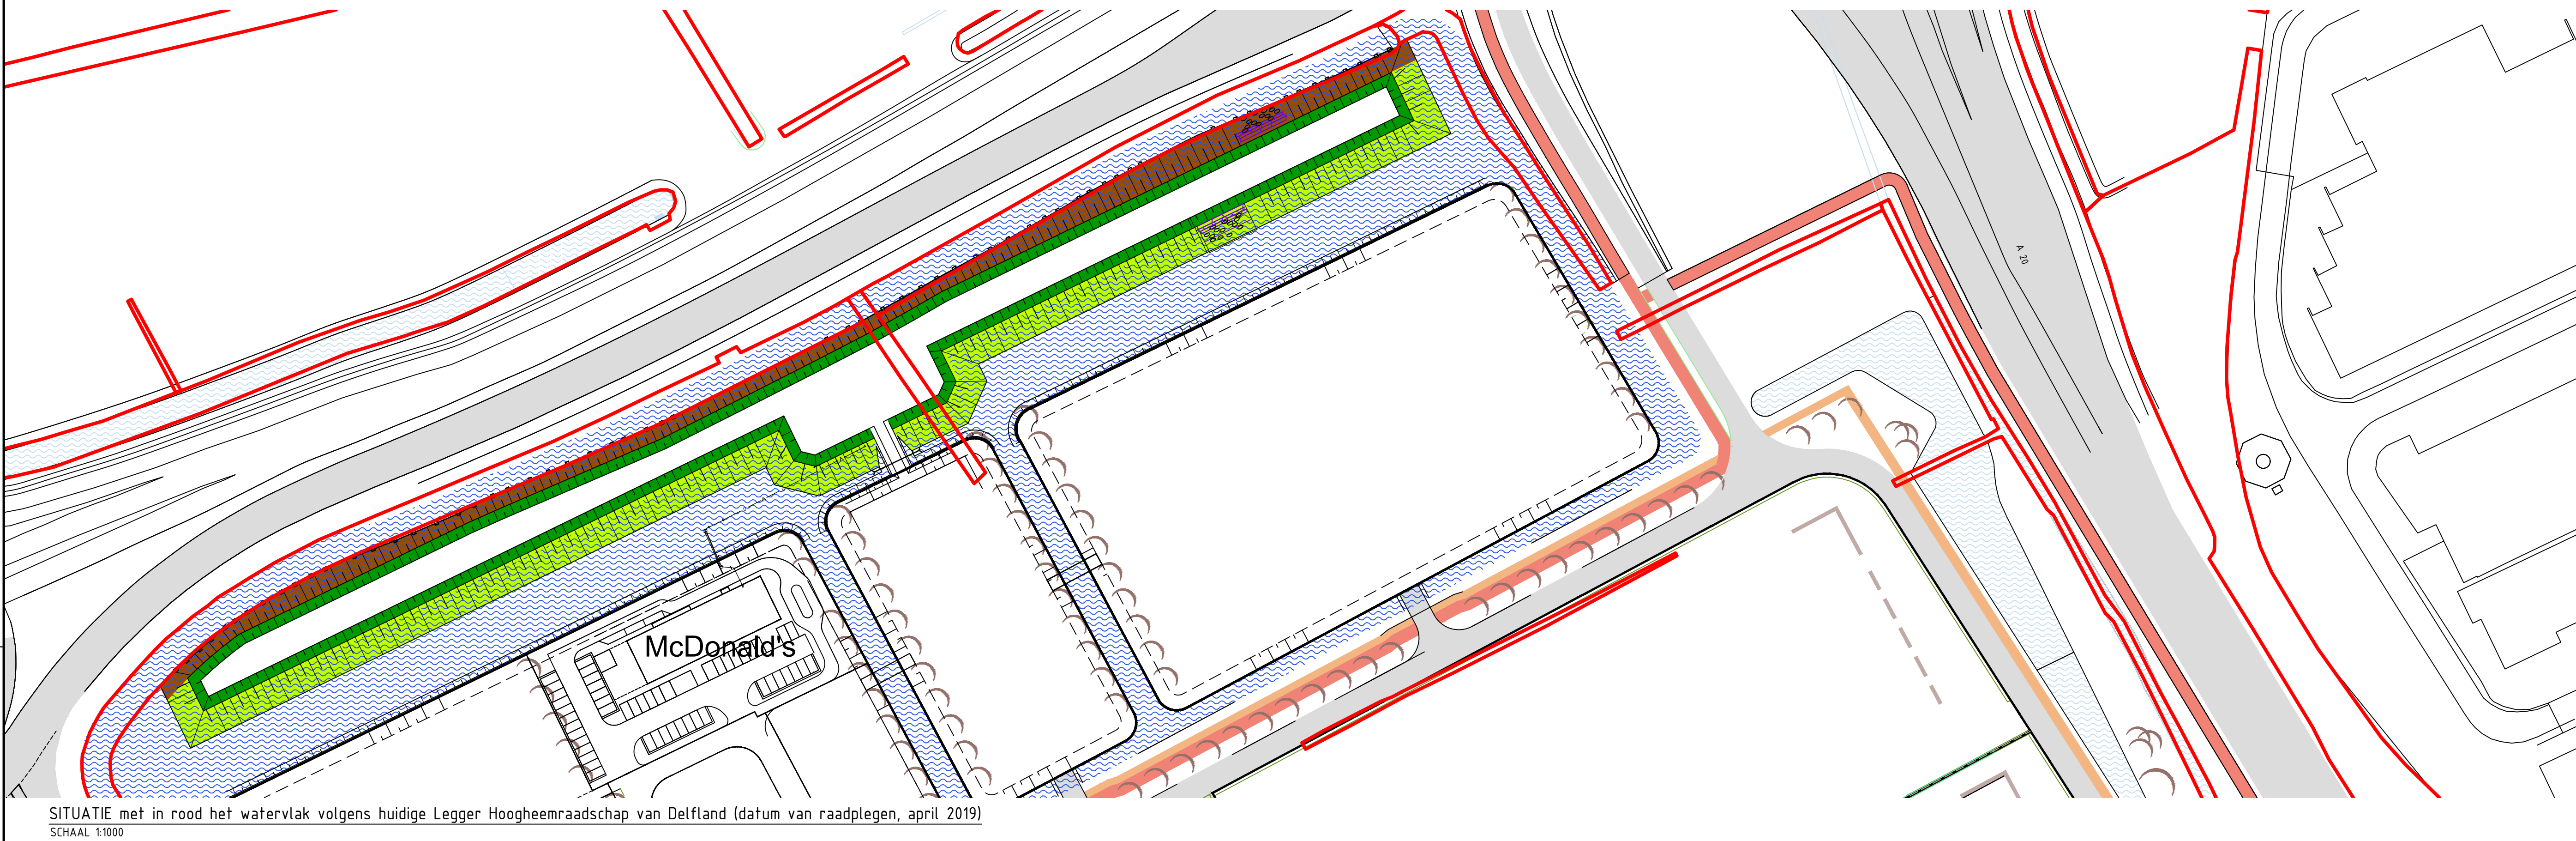
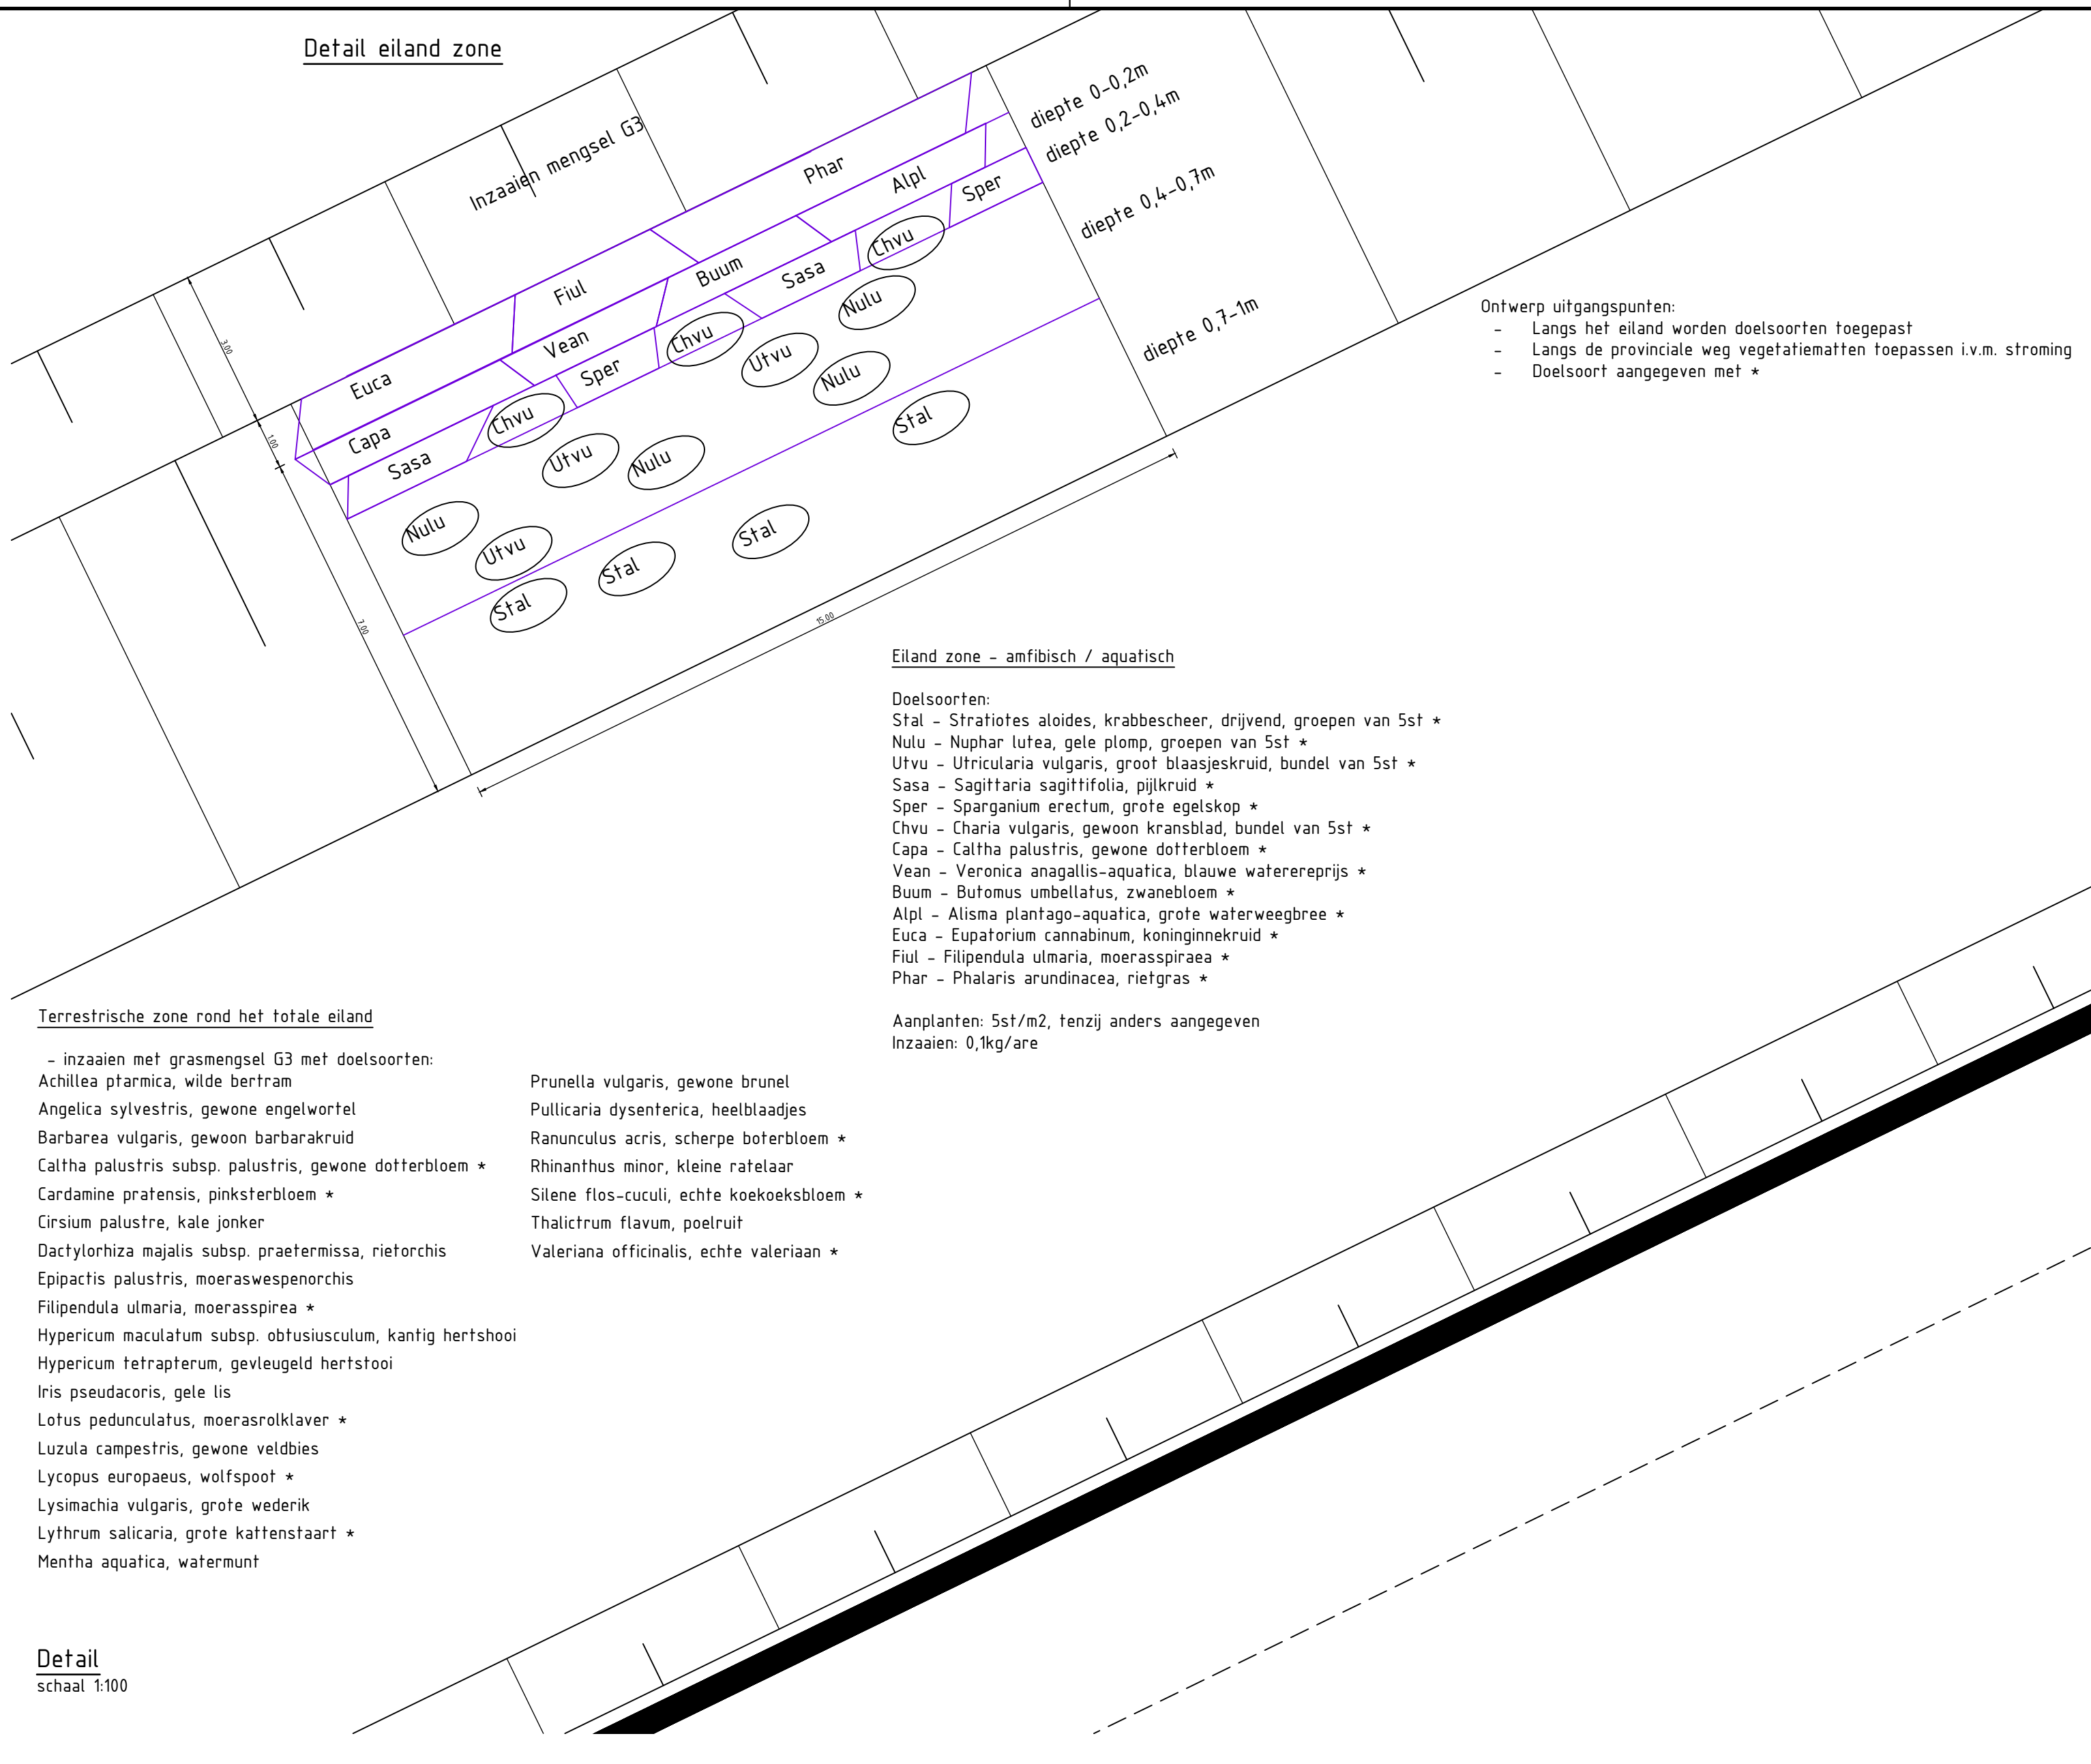


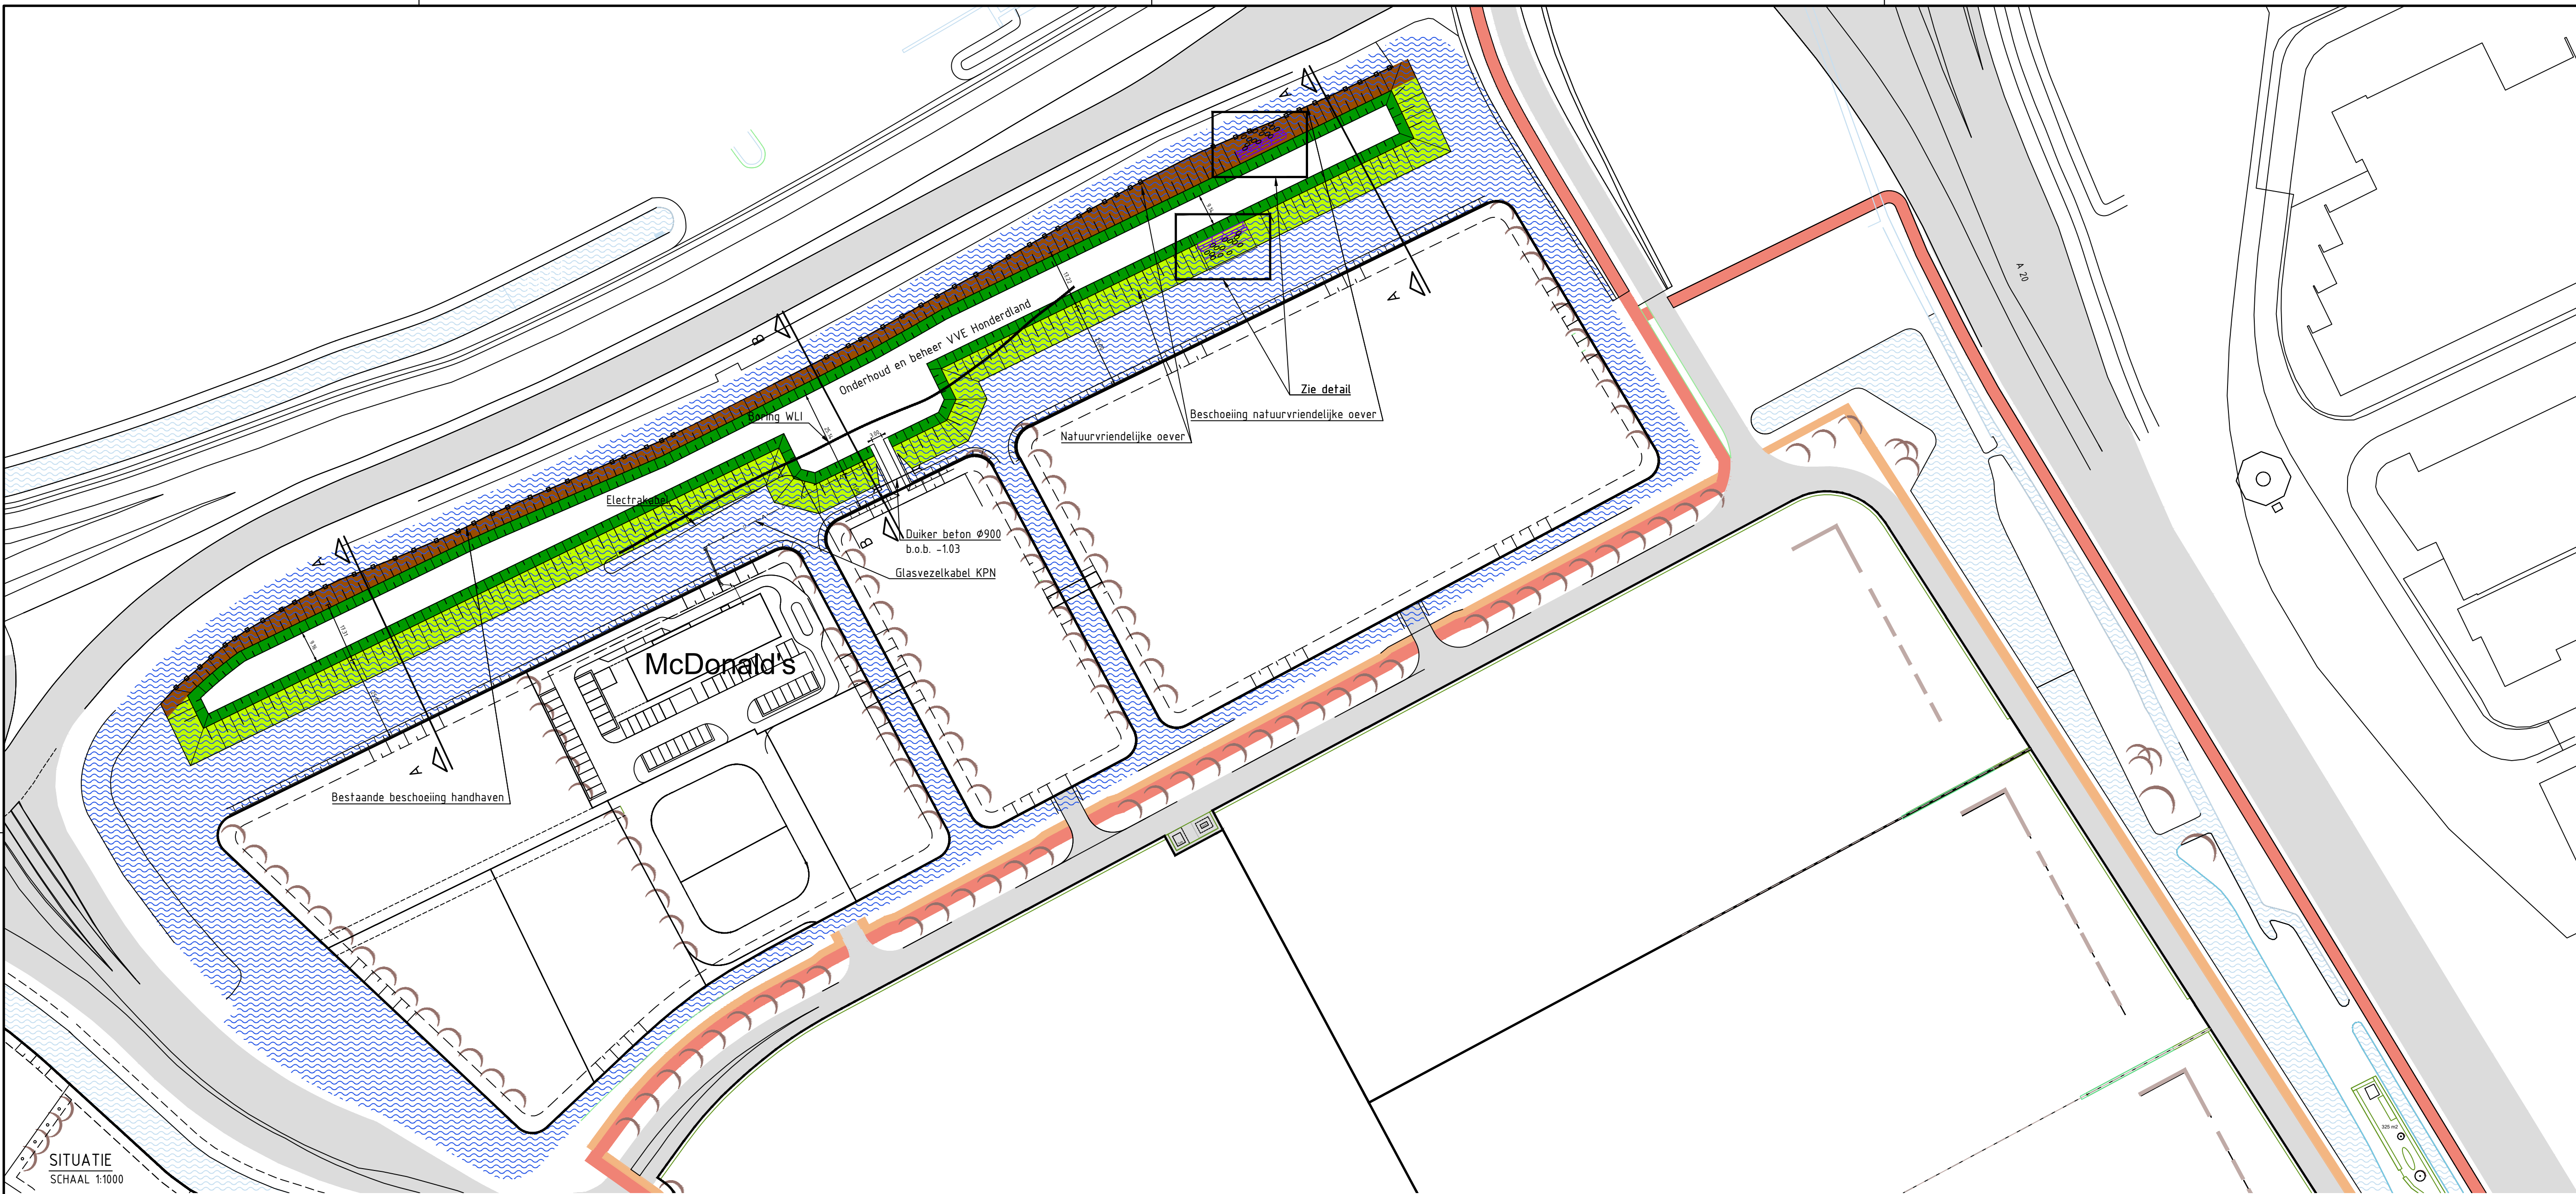

VERKLARING

Eiland zone - amfibisch / aquatisch - 3501 m2

-Dagelijks onderhoud voor Hoogheemraadschap van Delfland

Zone provinciale weg - amfibisch / aquatisch - 2070m2

-Dagelijks onderhoud voor Hoogheemraadschap van Delfland

Terrestrische zone - 2477 m2

-Dagelijks onderhoud voor Hoogheemraadschap van Delfland

Wateroppervlak volgens nieuwe situatie

-Dagelijks onderhoud voor Vereniging van Eigenaren Honderdland

-Buitengewoon onderhoud (baggeren) voor Hoogheemraadschap van Delfland

Beschoning natuurlijke oever

D	Toespraak: uitnodiging, grenzen waterwerk volgens legger, verantwoordelijkheid onderhoud					04-04-2019	DMH		
C	Natuurvriendelijke oever					05-03-2019	HMBD		
A	Concept					05-11-2018	BBP		
Rev	Omschrijving					Datum rev.	Ont.	Ontz.	Acc.

Maken in meters, tenzij anders aangegeven

Materialen in millimeters

Hoogtepunten in meters t.o.v. N.A.P.

Oplever

Honderdland Ontwikkelings Combinatie

Bedrijventerrein Honderdland te Maasdijk

Eilanden 2C1-2C2 / N223

Voorstel beplanting

Projectnummer	329510	Tekeningnummer	329510521	Versie	C	Datum van afgave	05-03-2019	Omschrijving		Contractnummer	
Blad	Van	Schaal	1:1000/100/50	Formaat	A0	Kantoor	Rotterdam	Get.	MV	Get.	Acc.

WWW.SWECO.NL

© Sweco Nederland B.V. Alle rechten voorbehouden

SWECO