


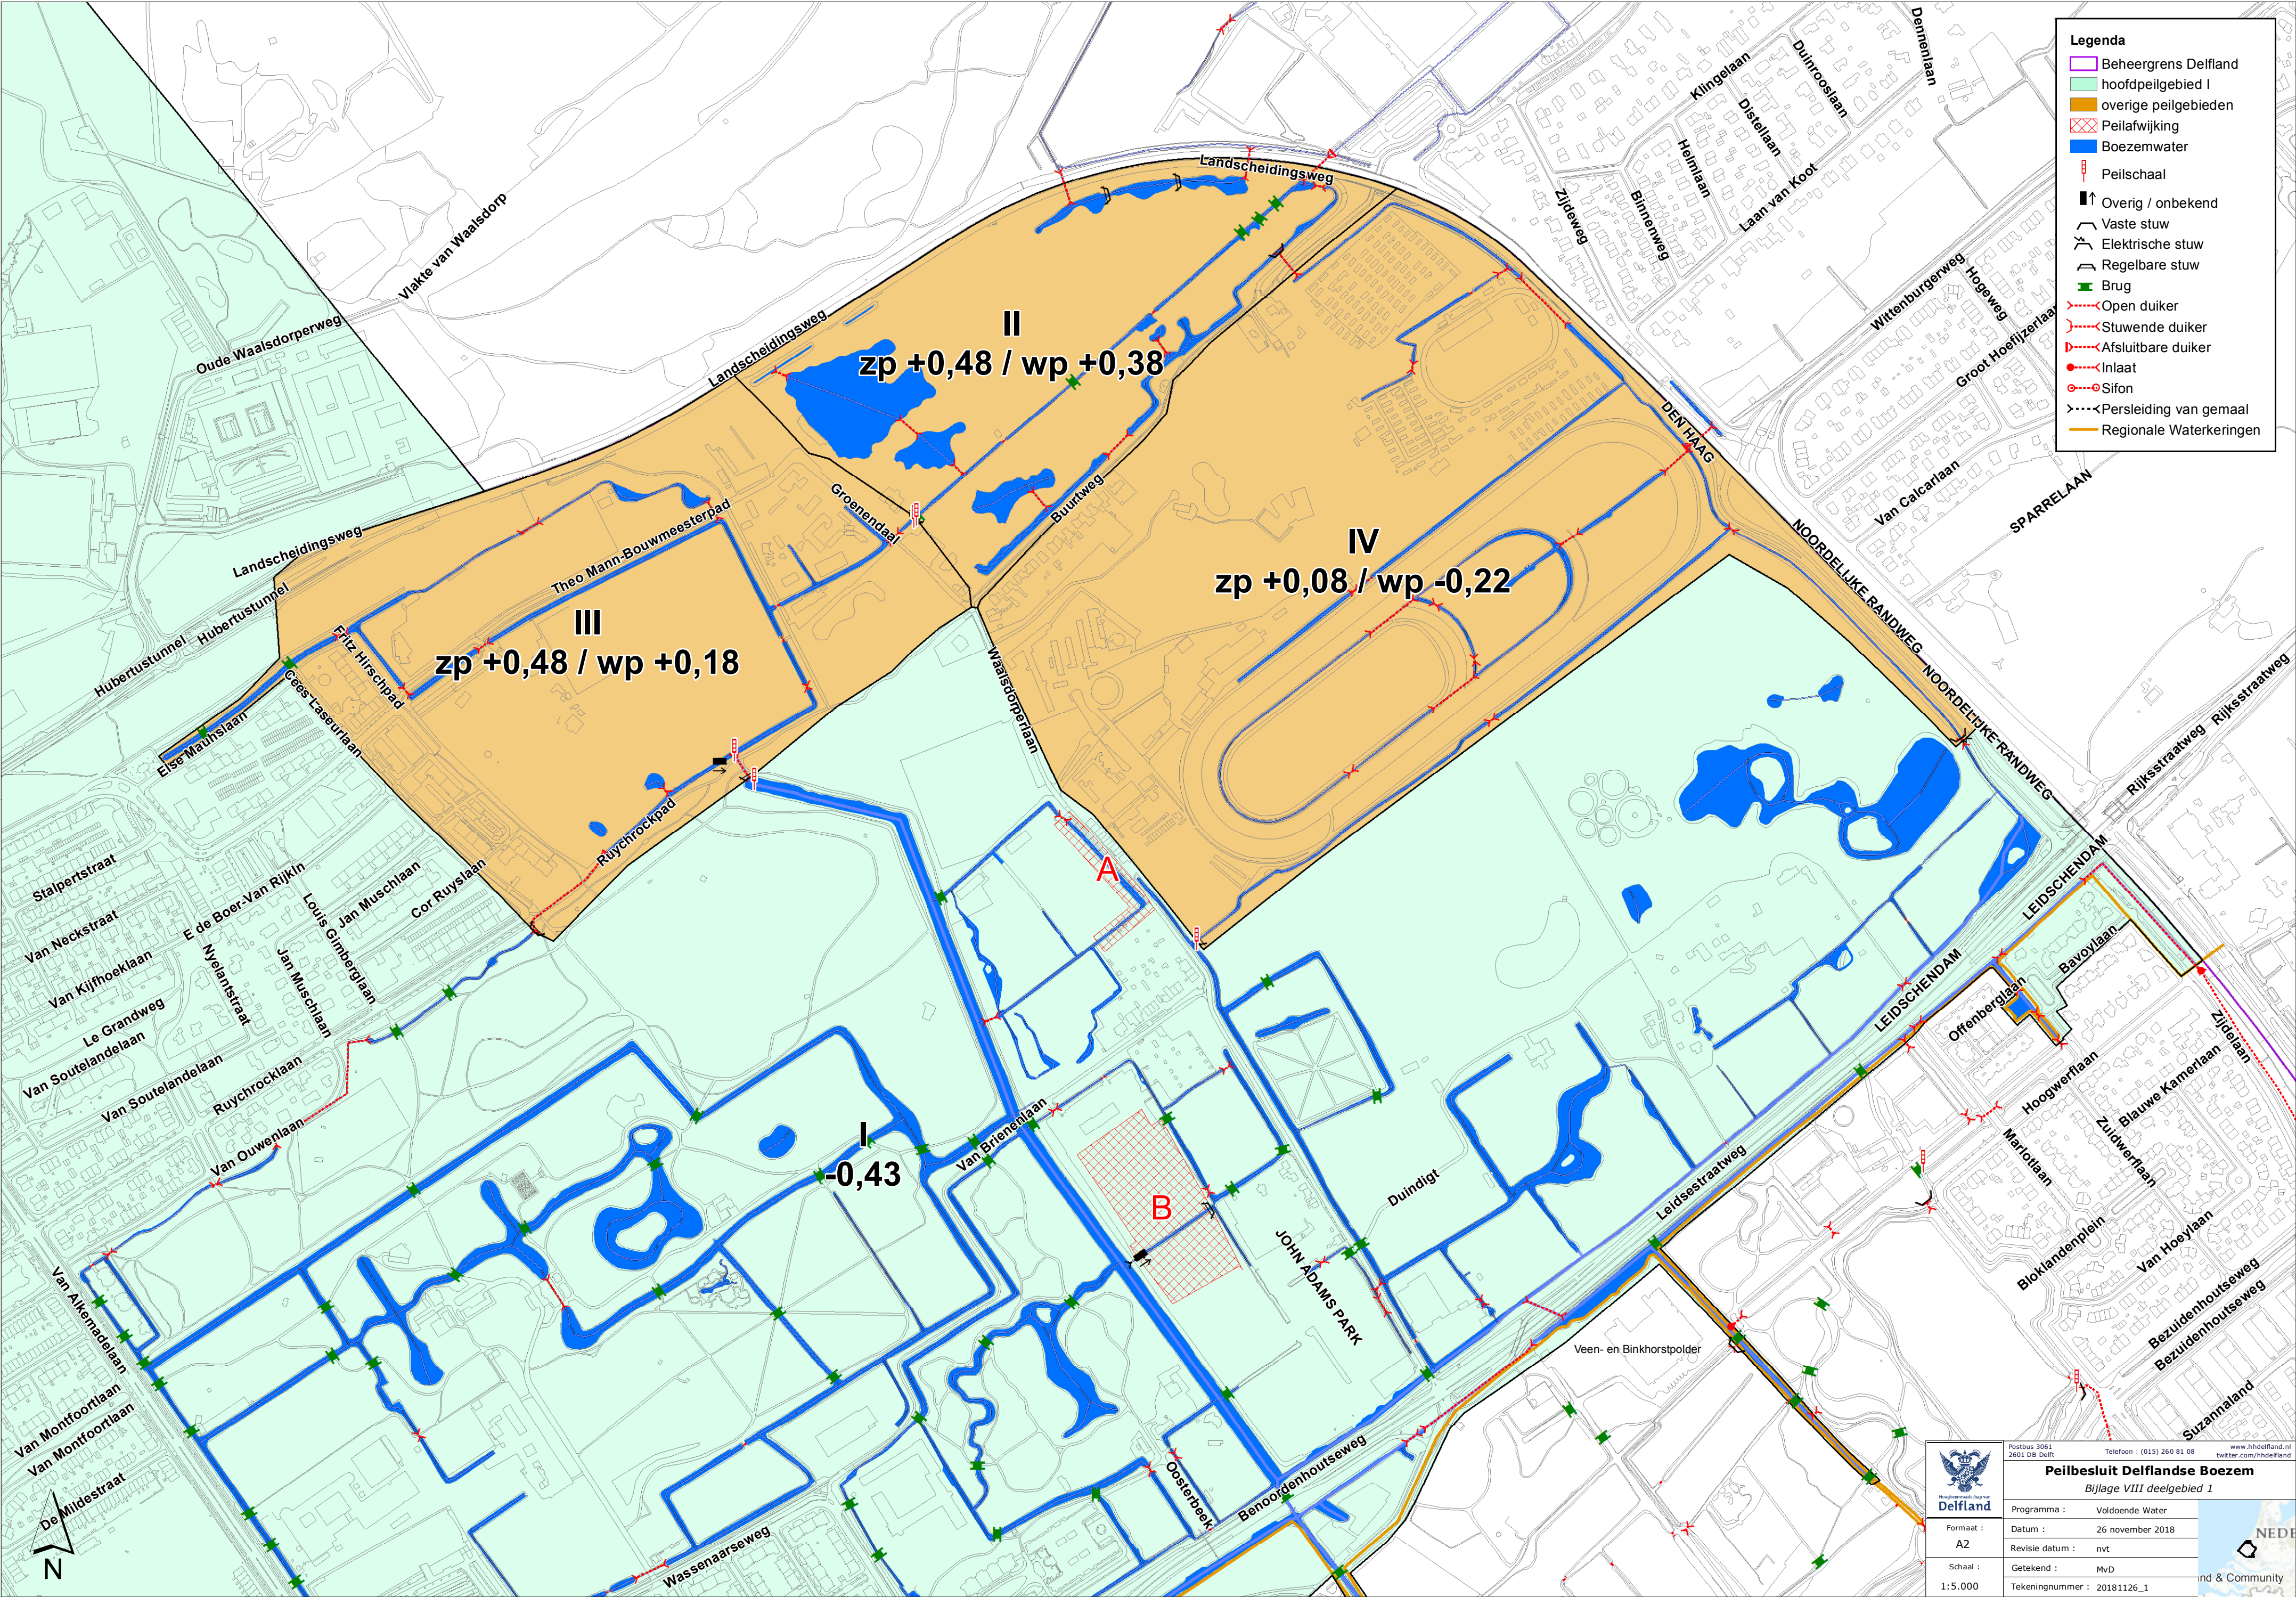

Legenda

- Beheergrens Delfland
- hoofdpeilgebied I
- overige peilgebieden
- Peilafwijking
- Boezemwater
- Peilschaal
- Overig / onbekend
- Vaste stuw
- Elektrische stuw
- Regelbare stuw
- Brug
- Open duiker
- Stuwende duiker
- Afsluitbare duiker
- Inlaat
- Sifon
- Persleiding van gemaal
- Regionale Waterkeringen



Postbus 3061
2601 DB Delft

Telefoon : (015) 260 61 08


www.hhdelfland.nl
twitter.com/hhdelfland

Peilbesluit Delflandse Boezem
Bijlage VIII deelgebied 1

Programma :	Volgende Water
Datum :	26 november 2018
Revisie datum :	nvt
Getekend :	MvD
Tekeningnummer :	20181126_1



NEDE

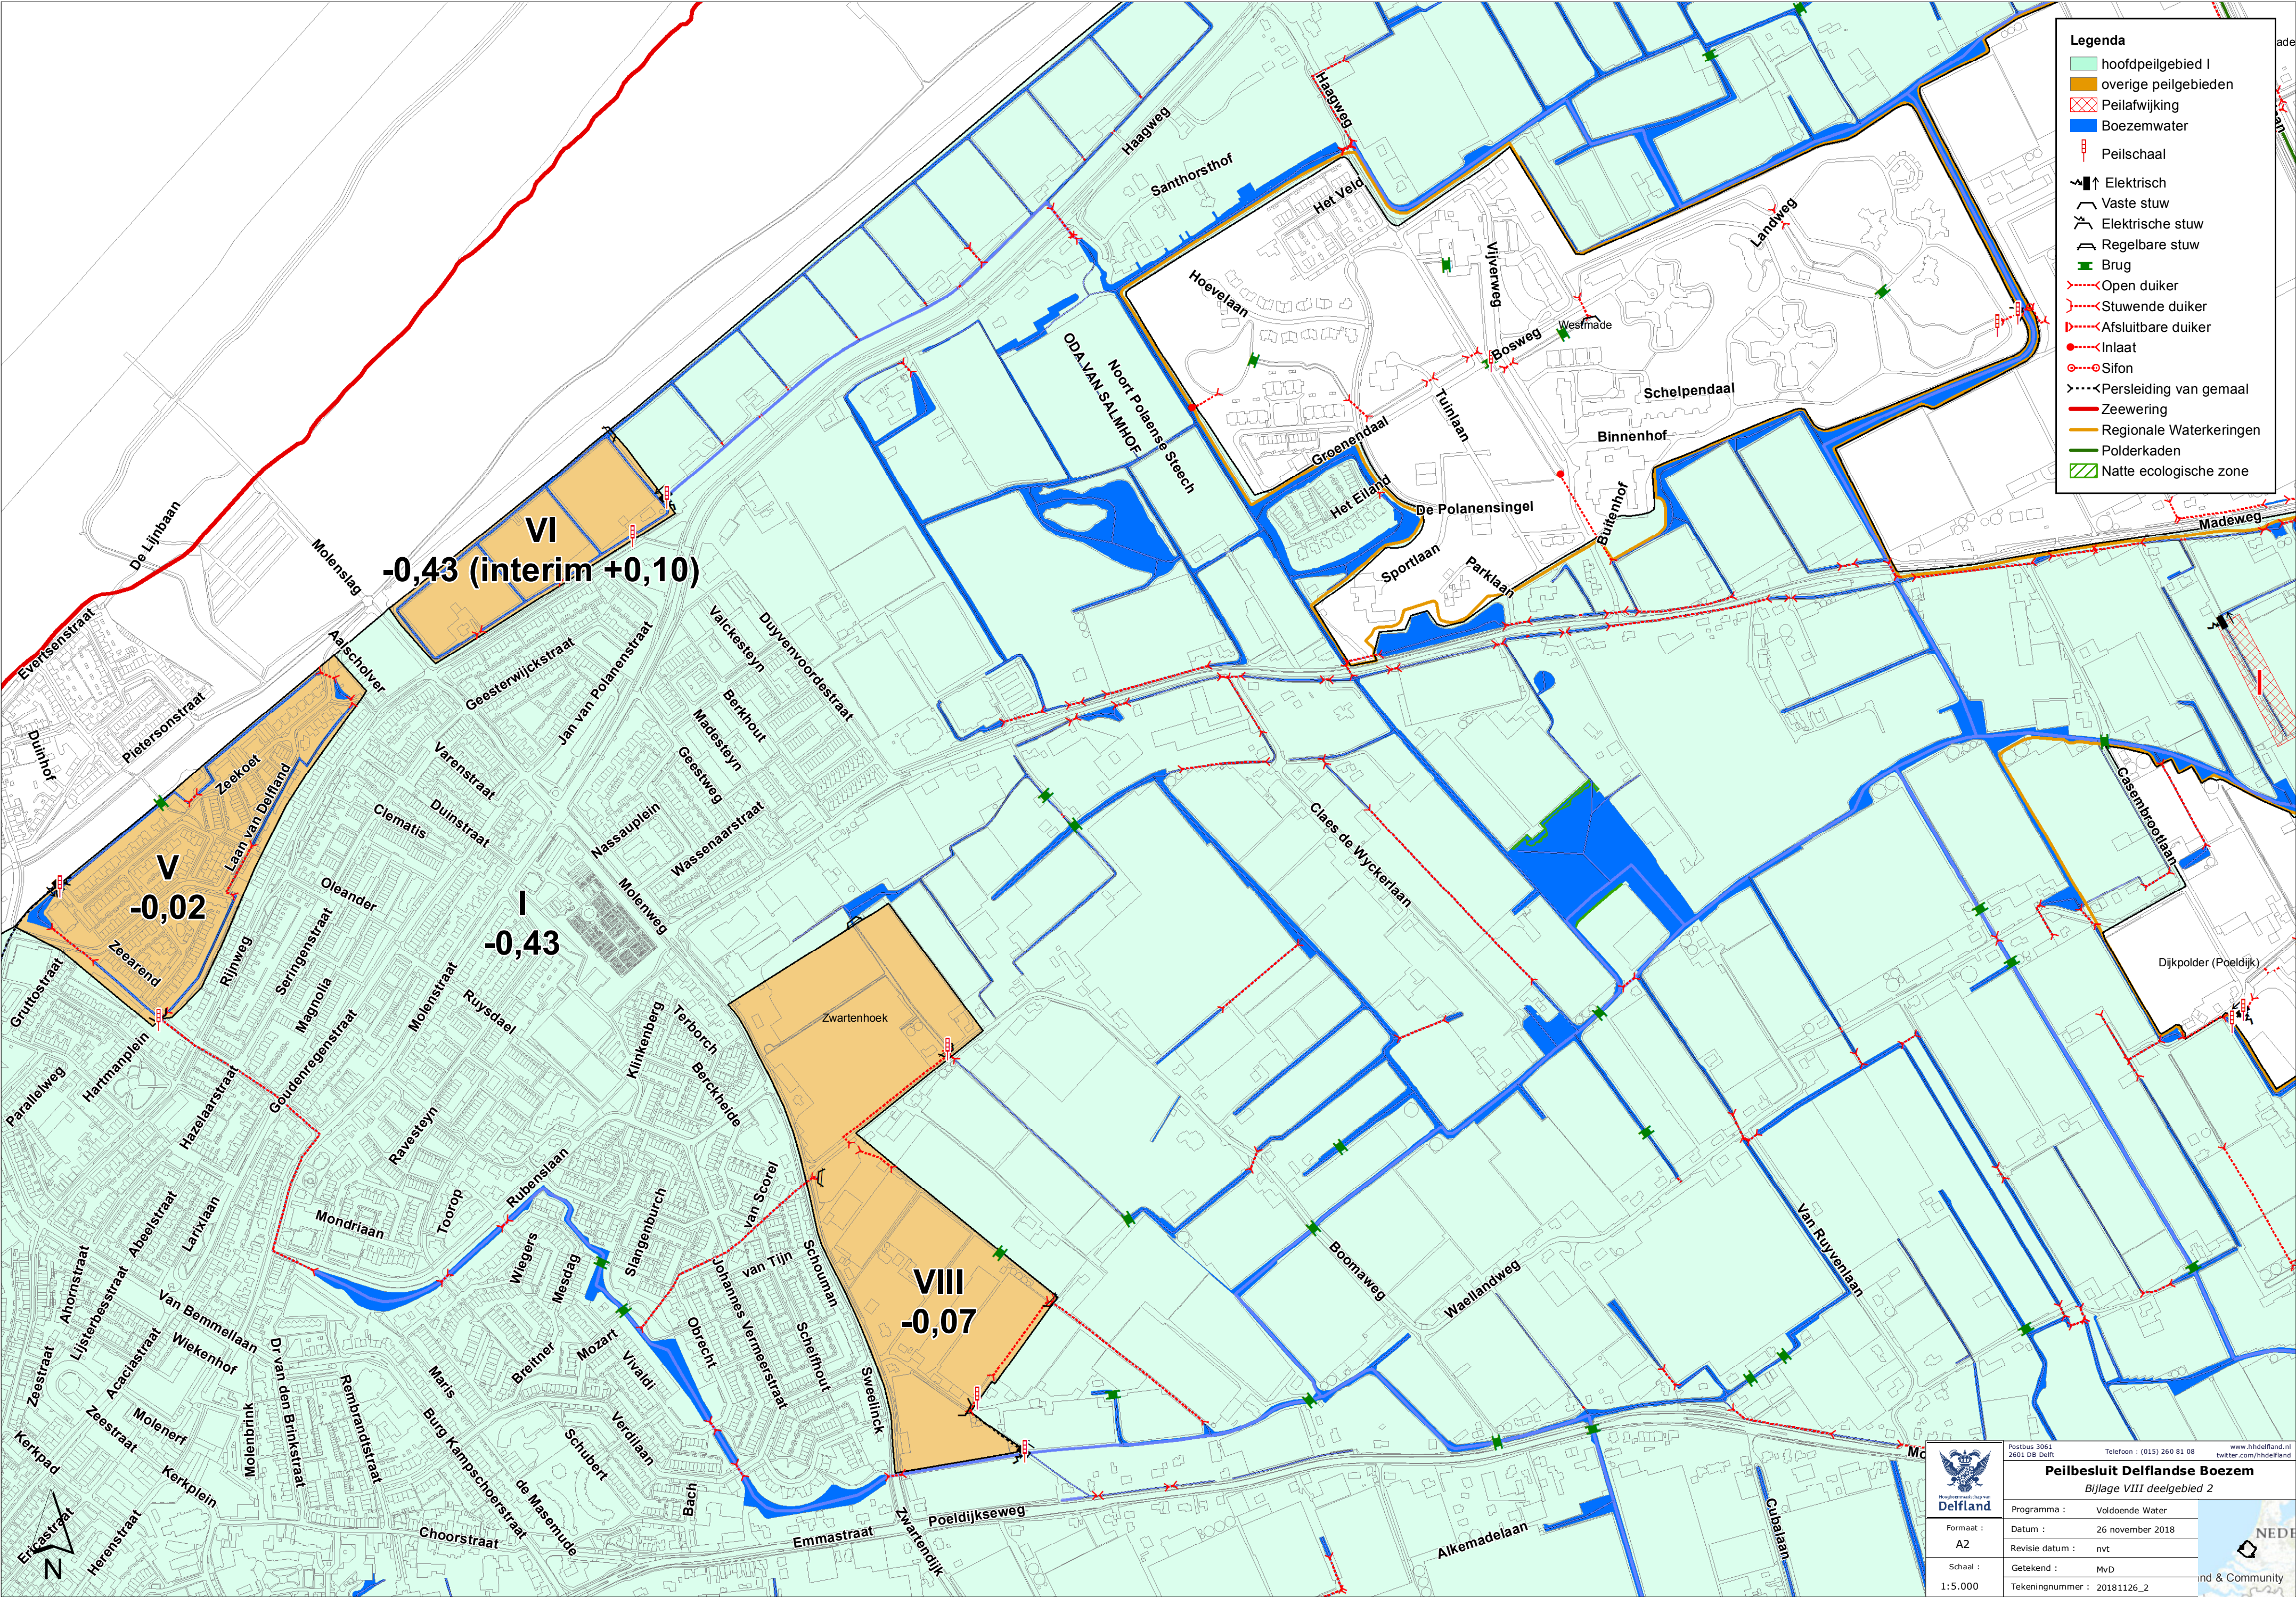

- Legenda**
- hoofdpeilgebied I
 - overige peilgebieden
 - Peilafwijking
 - Boezemwater
 - Peilschaal
 - Elektrisch
 - Vaste stuw
 - Elektrische stuw
 - Regelbare stuw
 - Brug
 - Open duiker
 - Stuwende duiker
 - Afsluitbare duiker
 - Inlaat
 - Sifon
 - Persleiding van gemaal
 - Zeewering
 - Regionale Waterkeringen
 - Polderkaden
 - Natte ecologische zone



Postbus 3061
2601 DB Delft

Telefoon : (015) 260 81 08
www.hhdelfland.nl
twitter.com/hhdelfland


Peilbesluit Delflandse Boezem
Bijlage VIII deelgebied 2

Programma :	Voldoende Water
Formaat :	A2
Datum :	26 november 2018
Revisie datum :	nvt
Getekend :	MvD
Schaal :	1:5.000
Tekeningnummer :	20181126_2




NEDE


Land & Community

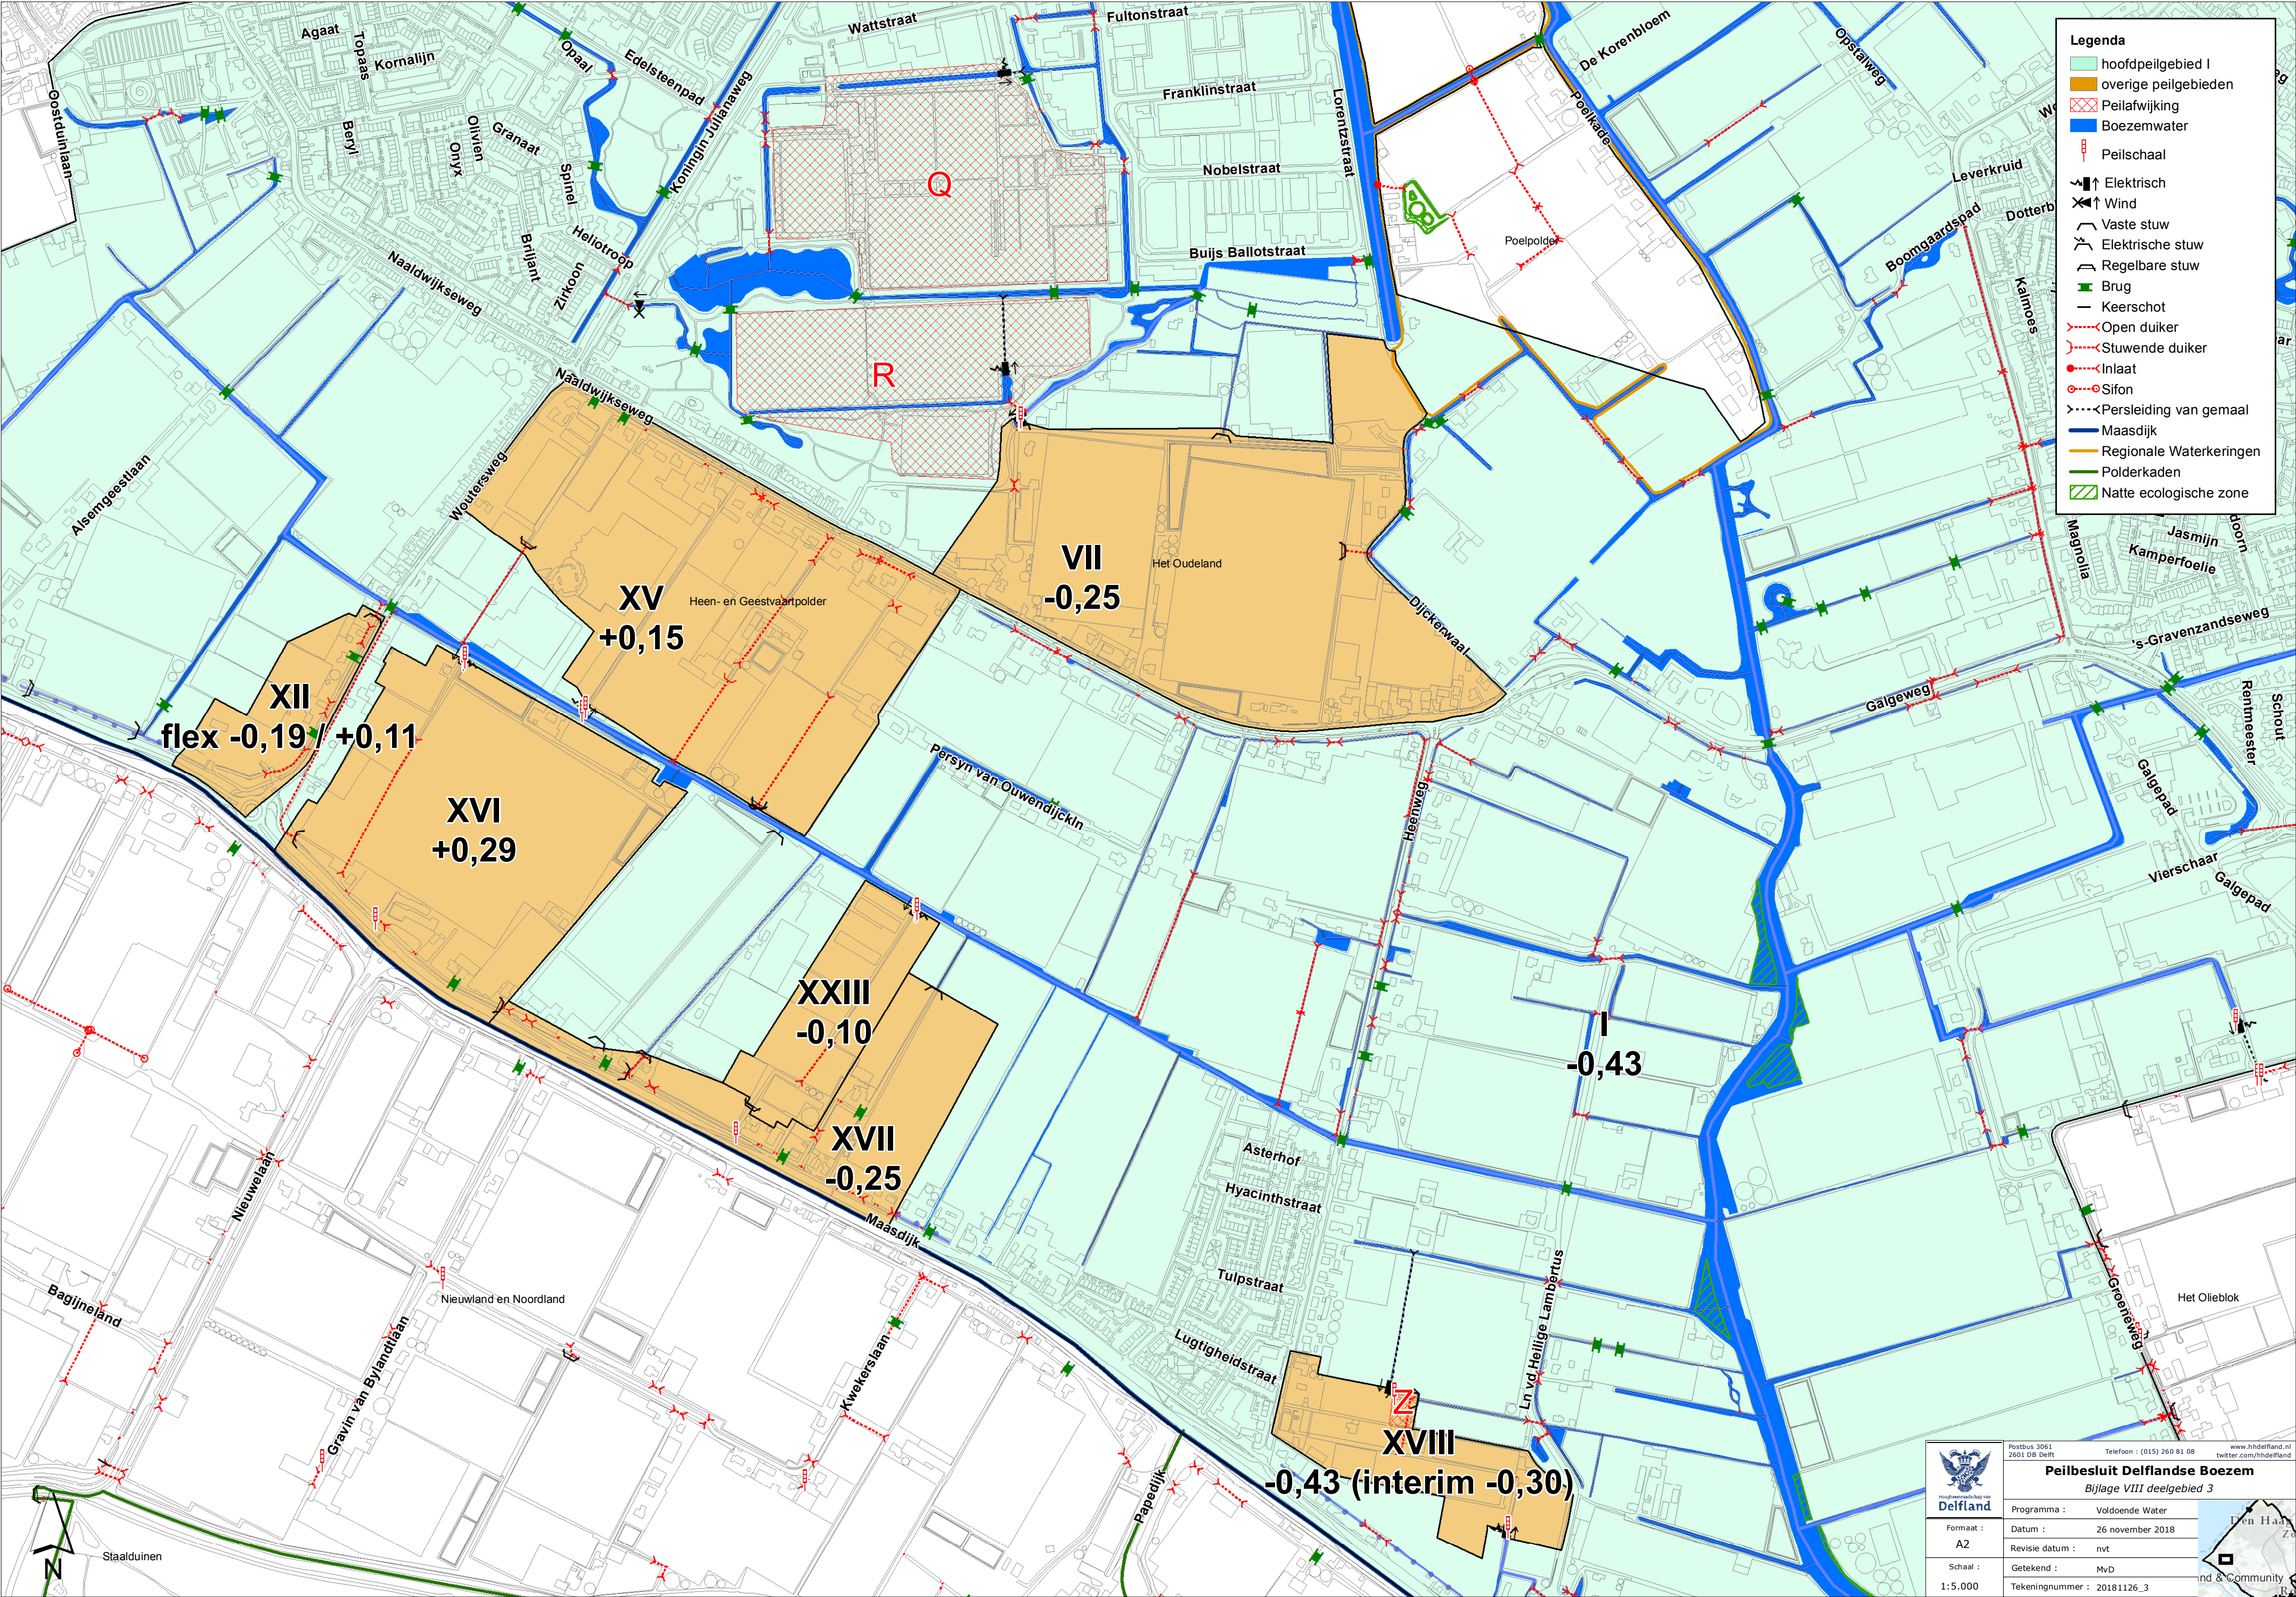


- Legenda**
- hoofdpeilgebied I
 - overige peilgebieden
 - Peilafwijking
 - Boezemwater
 - Peilschaal
 - Elektrisch
 - Wind
 - Vaste stuw
 - Elektrische stuw
 - Regelbare stuw
 - Brug
 - Keerschot
 - Open duiker
 - Stuwende duiker
 - Inlaat
 - Sifon
 - Persleiding van gemaal
 - Maasdijk
 - Regionale Waterkeringen
 - Polderkaden
 - Natte ecologische zone

 hogehavenbijkup Delfland	Postbus 3061 2601 DB Delft		Telefoon : (015) 260 81 08		www.hhdelfland.nl twitter.com/hhdelfland	
	Peilbesluit Delflandse Boezem <i>Bijlage VIII deelgebied 3</i>					
Formaat :		Programma :		Voldoende Water		
A2		Datum :		26 november 2018		
		Revisie datum :		nvt		
Schaal :		Getekend :		MvD		
1:5.000		Tekeningnummer :		20181126_3		
						
Deze kaart is samengesteld op basis van Basisinformaties en andere beschikbare bronnen.						

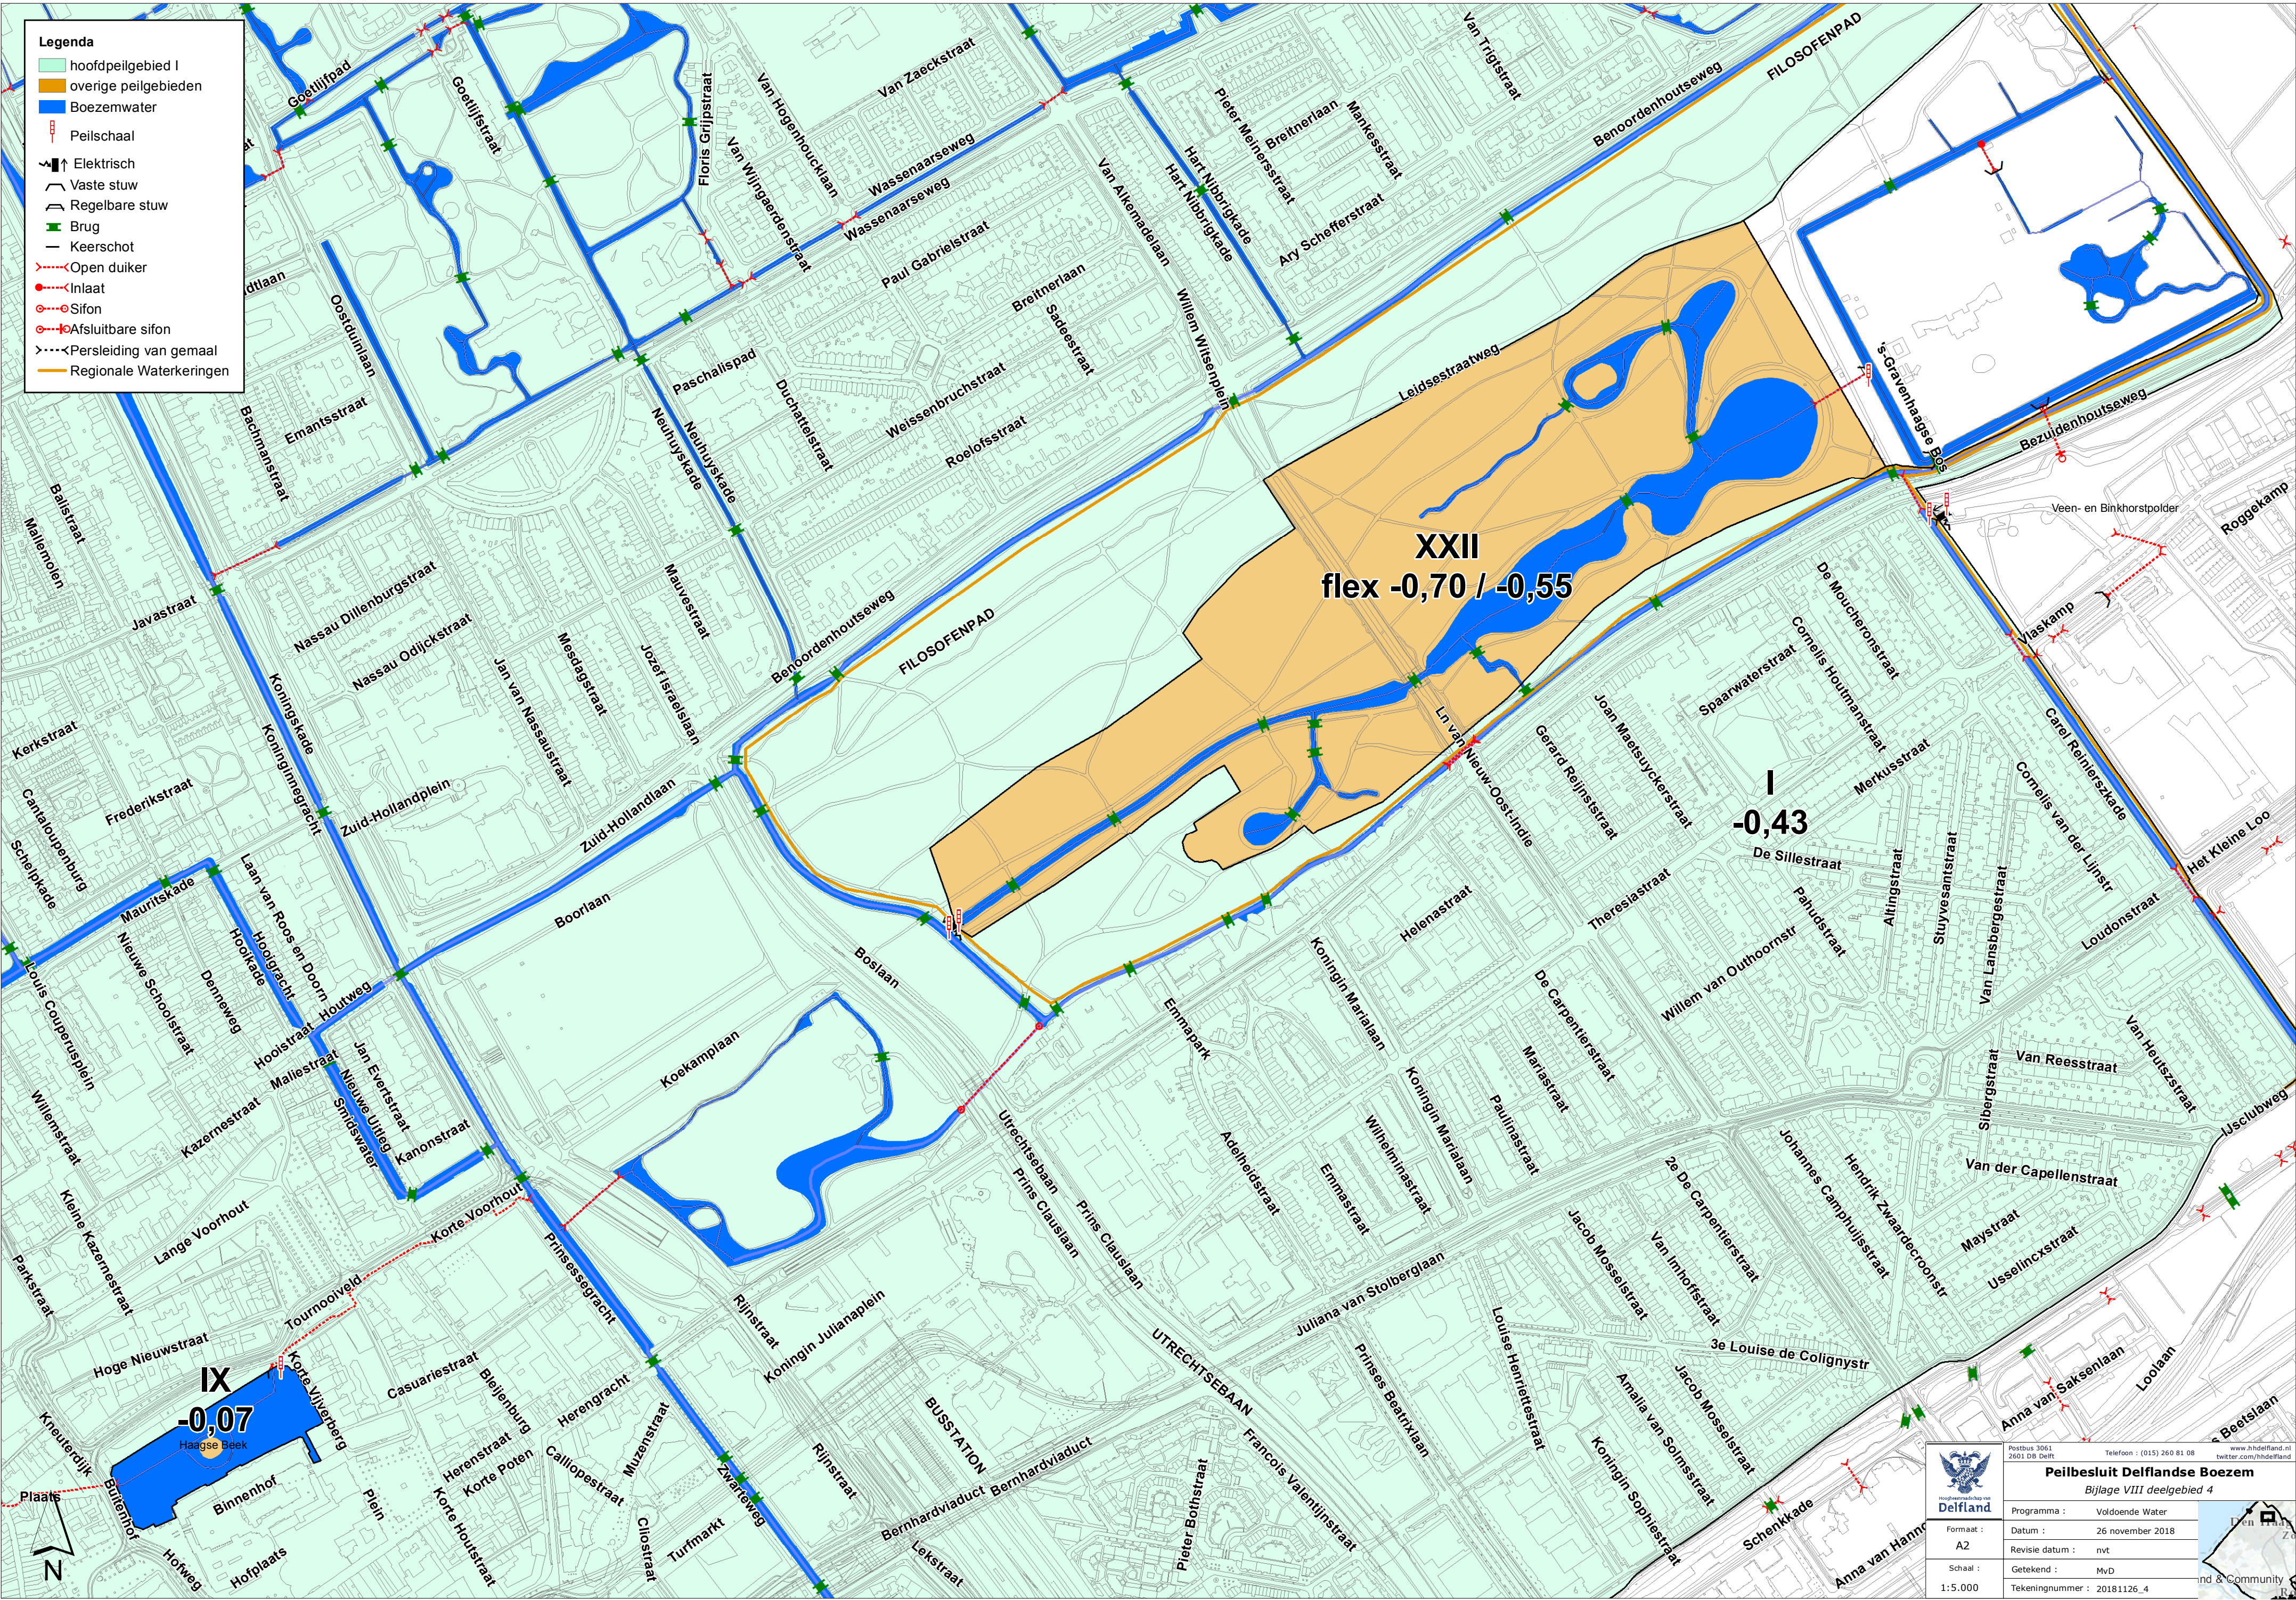

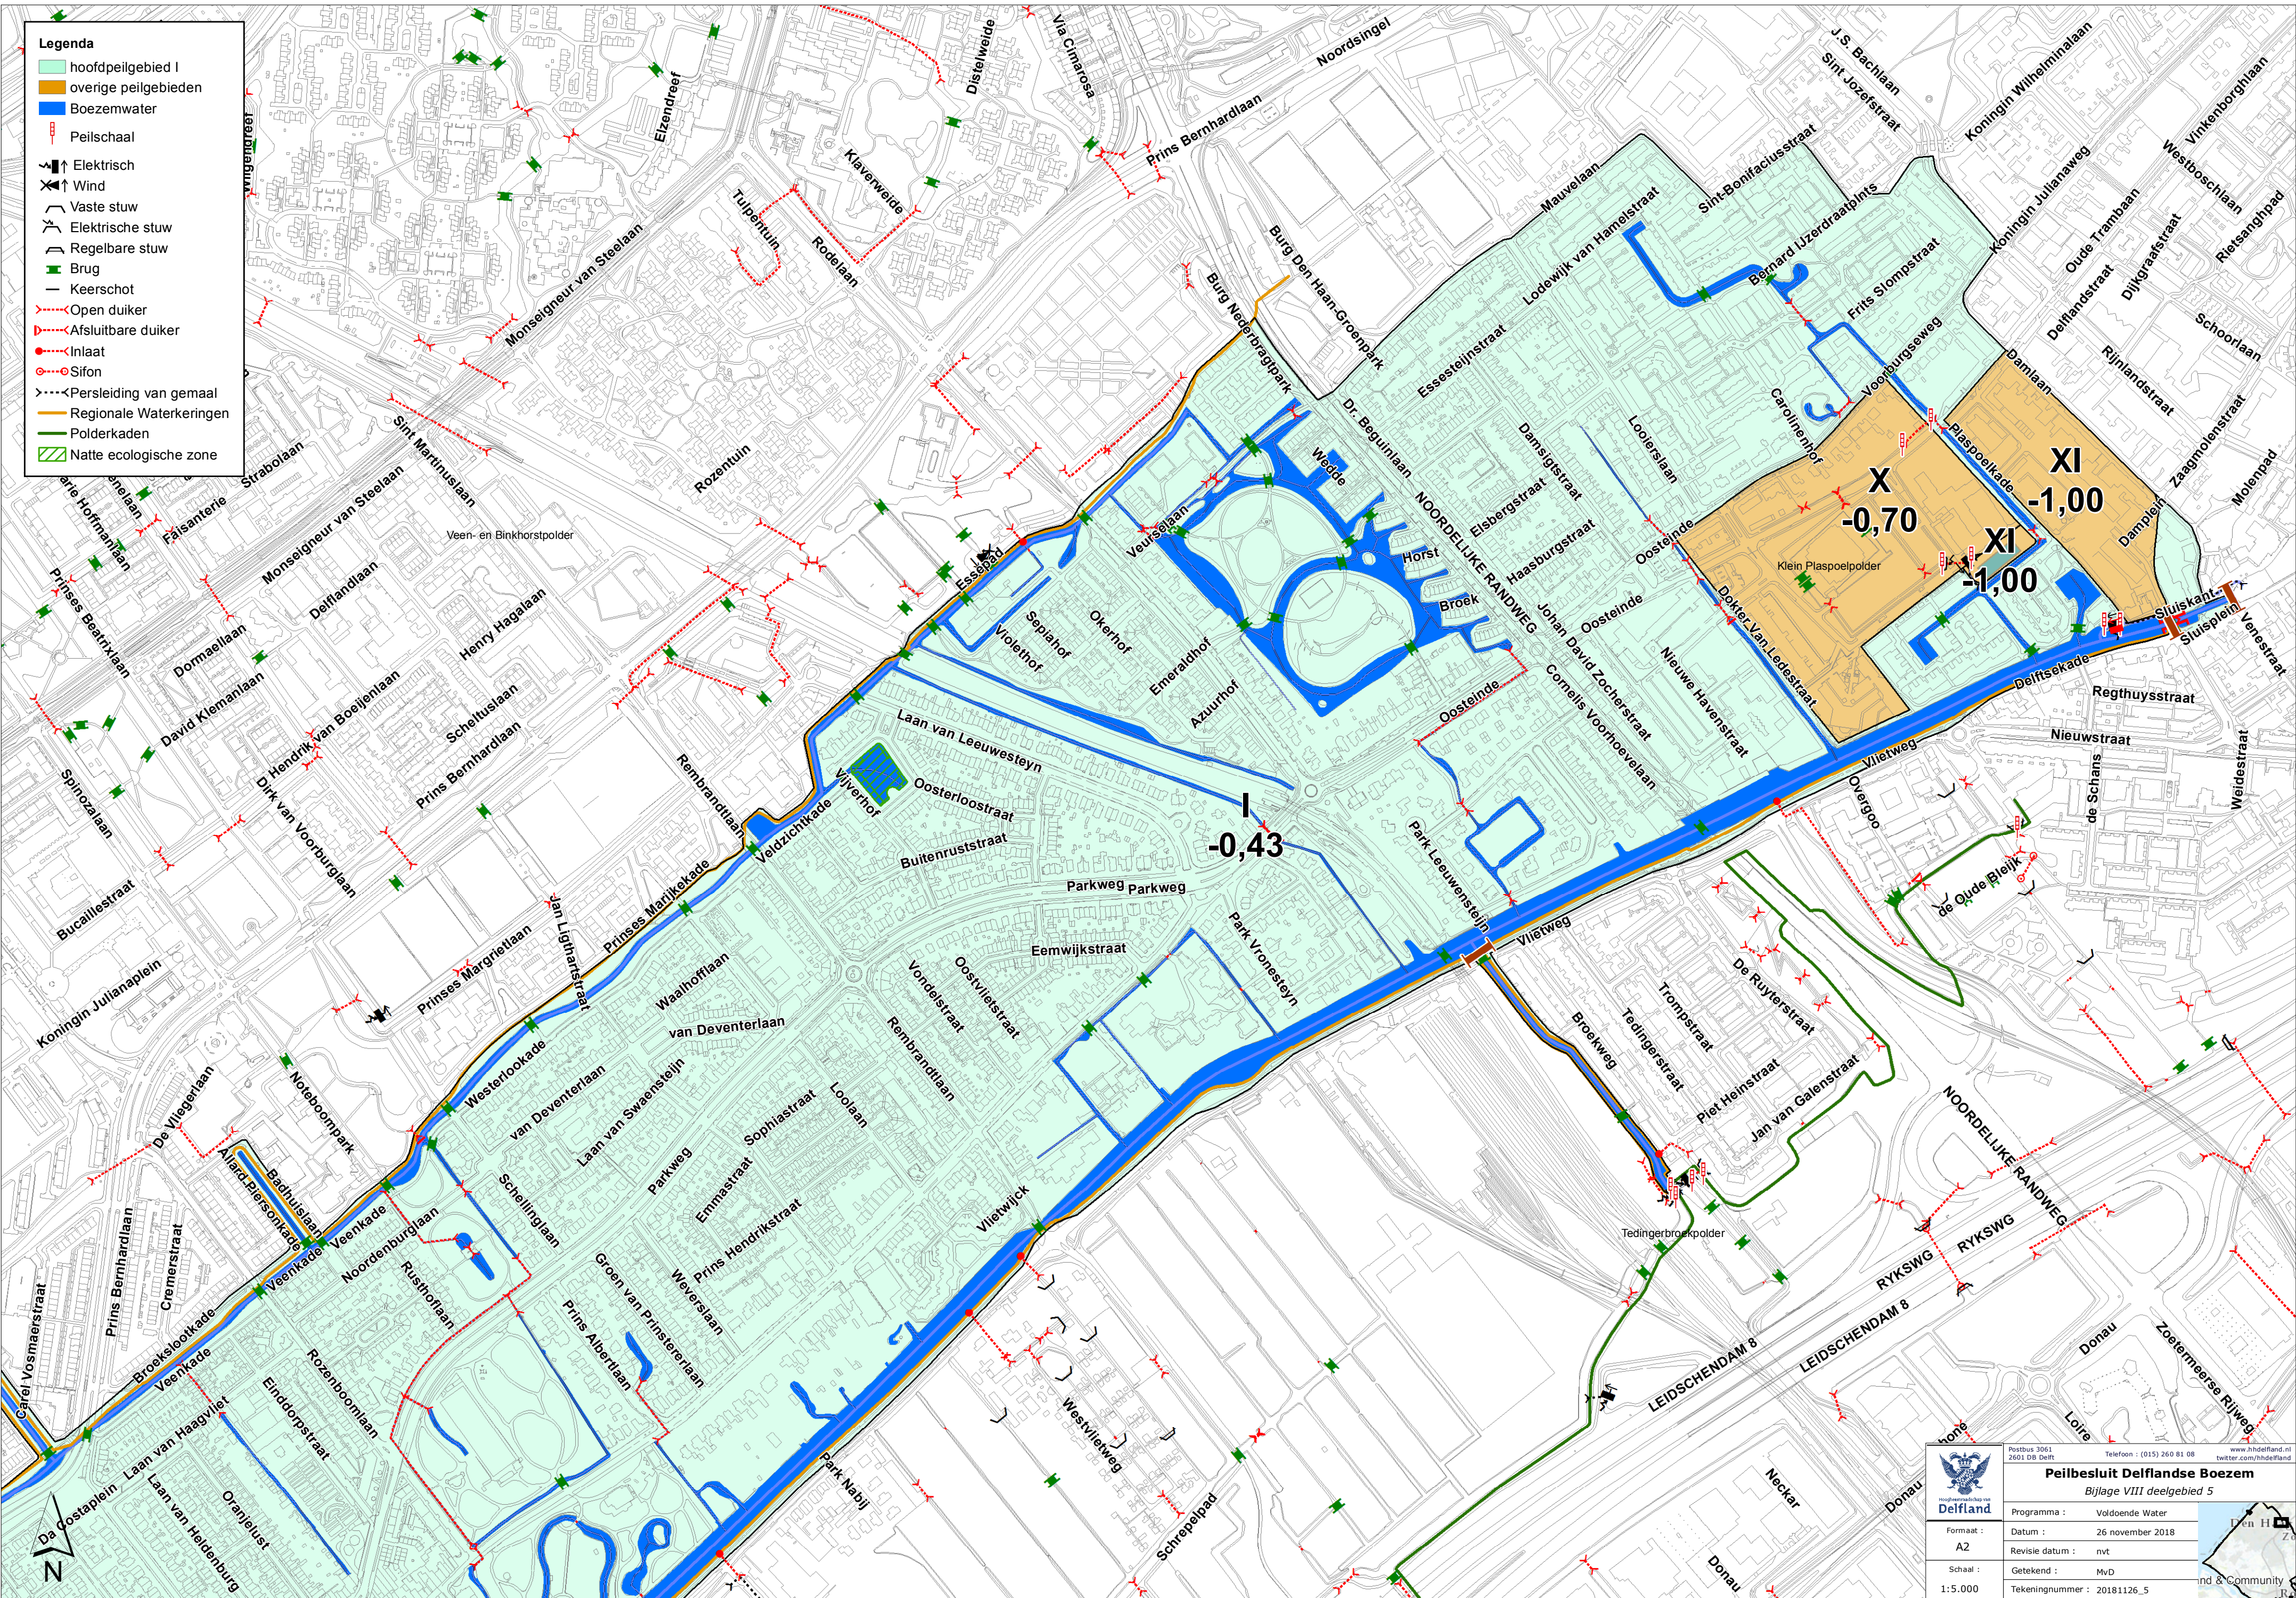

	Postbus 3061 2601 DB Delft Telefoon : (015) 260 61 08 www.hhdelfland.nl twitter.com/hhdelfland
Peilbesluit Delflandse Boezem Bijlage VIII deelgebied 5	
Programma :	Voldoende Water
Formaat :	A2
Datum :	26 november 2018
Revisie datum :	nvt
Getekend :	MvD
Schaal :	1:5.000
Tekeningnummer :	20181126_5

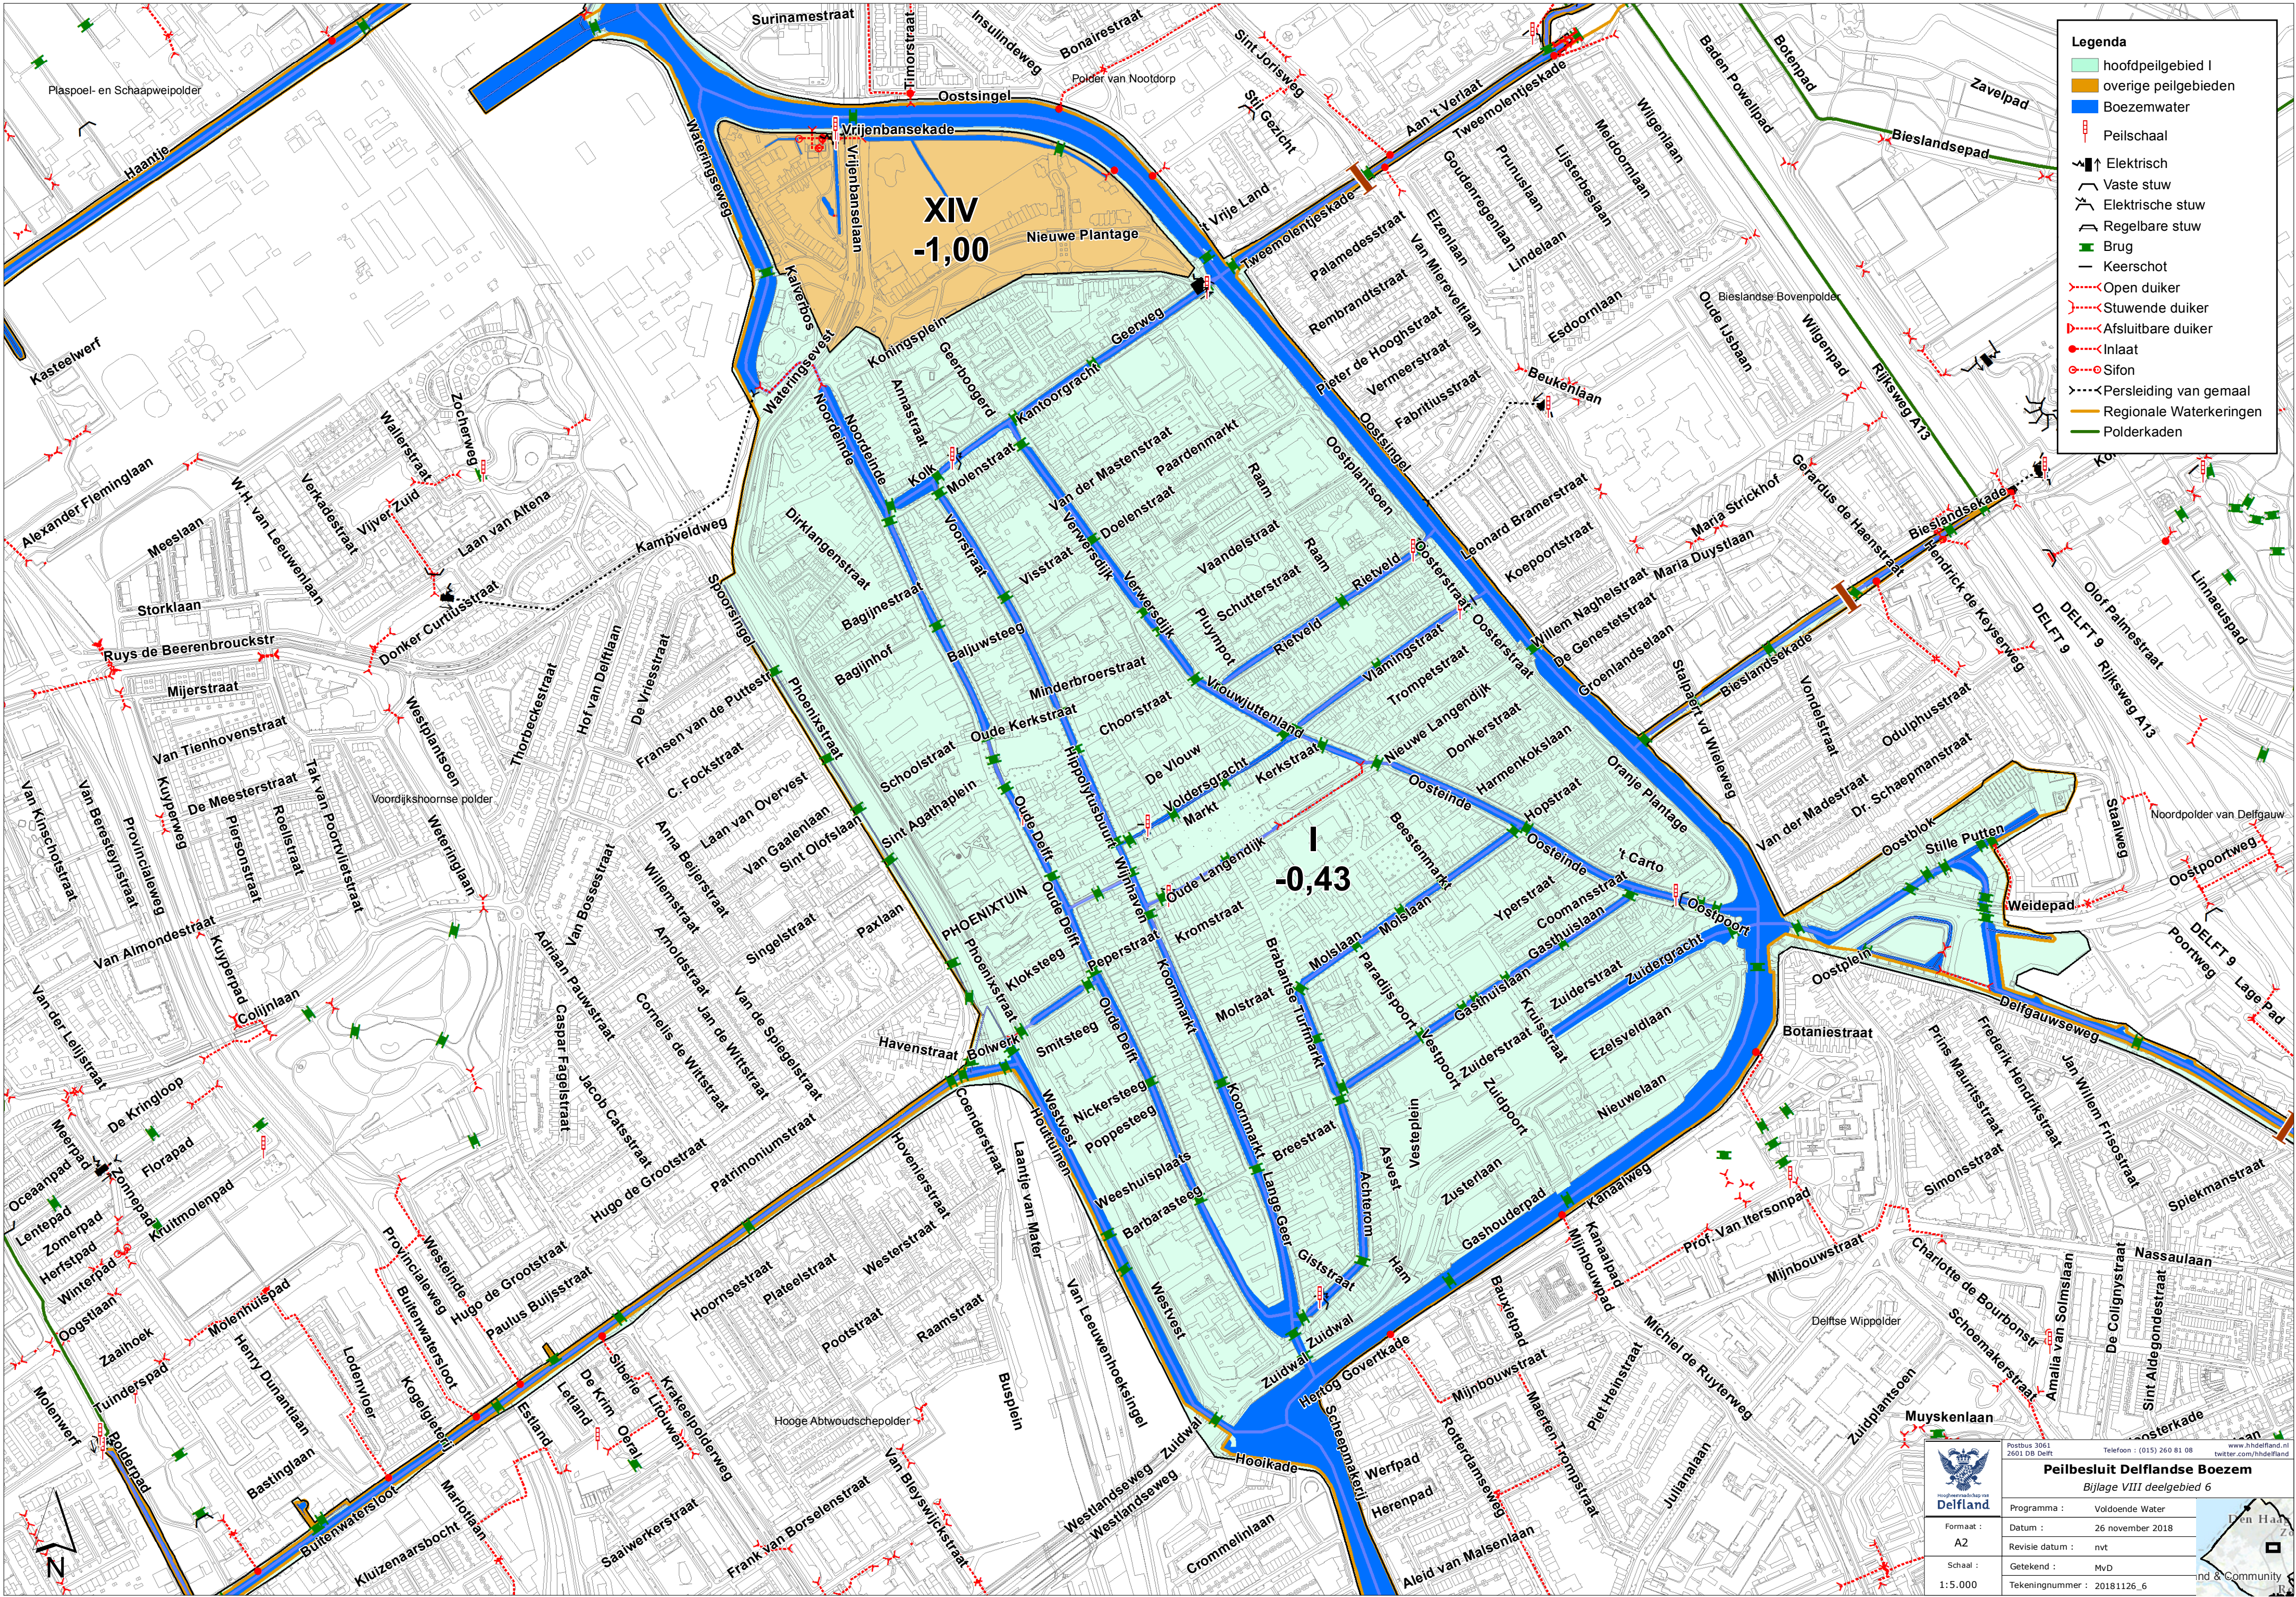



- Legenda**
- hoofdpeilgebied I
 - overige peilgebieden
 - Boezemwater
 - Peilschaal
 - Diesel
 - Elektrisch
 - Vaste stuw
 - Regelbare stuw
 - Brug
 - Keerschot
 - Open duiker
 - Stuwende duiker
 - Inlaat
 - Sifon
 - Persleiding van gemaal
 - Regionale Waterkeringen
 - Polderkaden
 - Natte ecologische zone



Postbus 3061
2601 DB Delft


Telefoon : (015) 260 61 08
www.hhdelfland.nl
twitter.com/hhdelfland

Peilbesluit Delflandse Boezem
Bijlage VIII deelgebied 7

Programma :	Voldoende Water
Formaat :	A2
Datum :	26 november 2018
Revisie datum :	nvt
Getekend :	MvD
Schaal :	1:5.000
Tekeningnummer :	20181126_7



Den Haag
Delfland
Schiedamschen Dijk
Delftse Haven
Delftse Schiedamschen Dijk

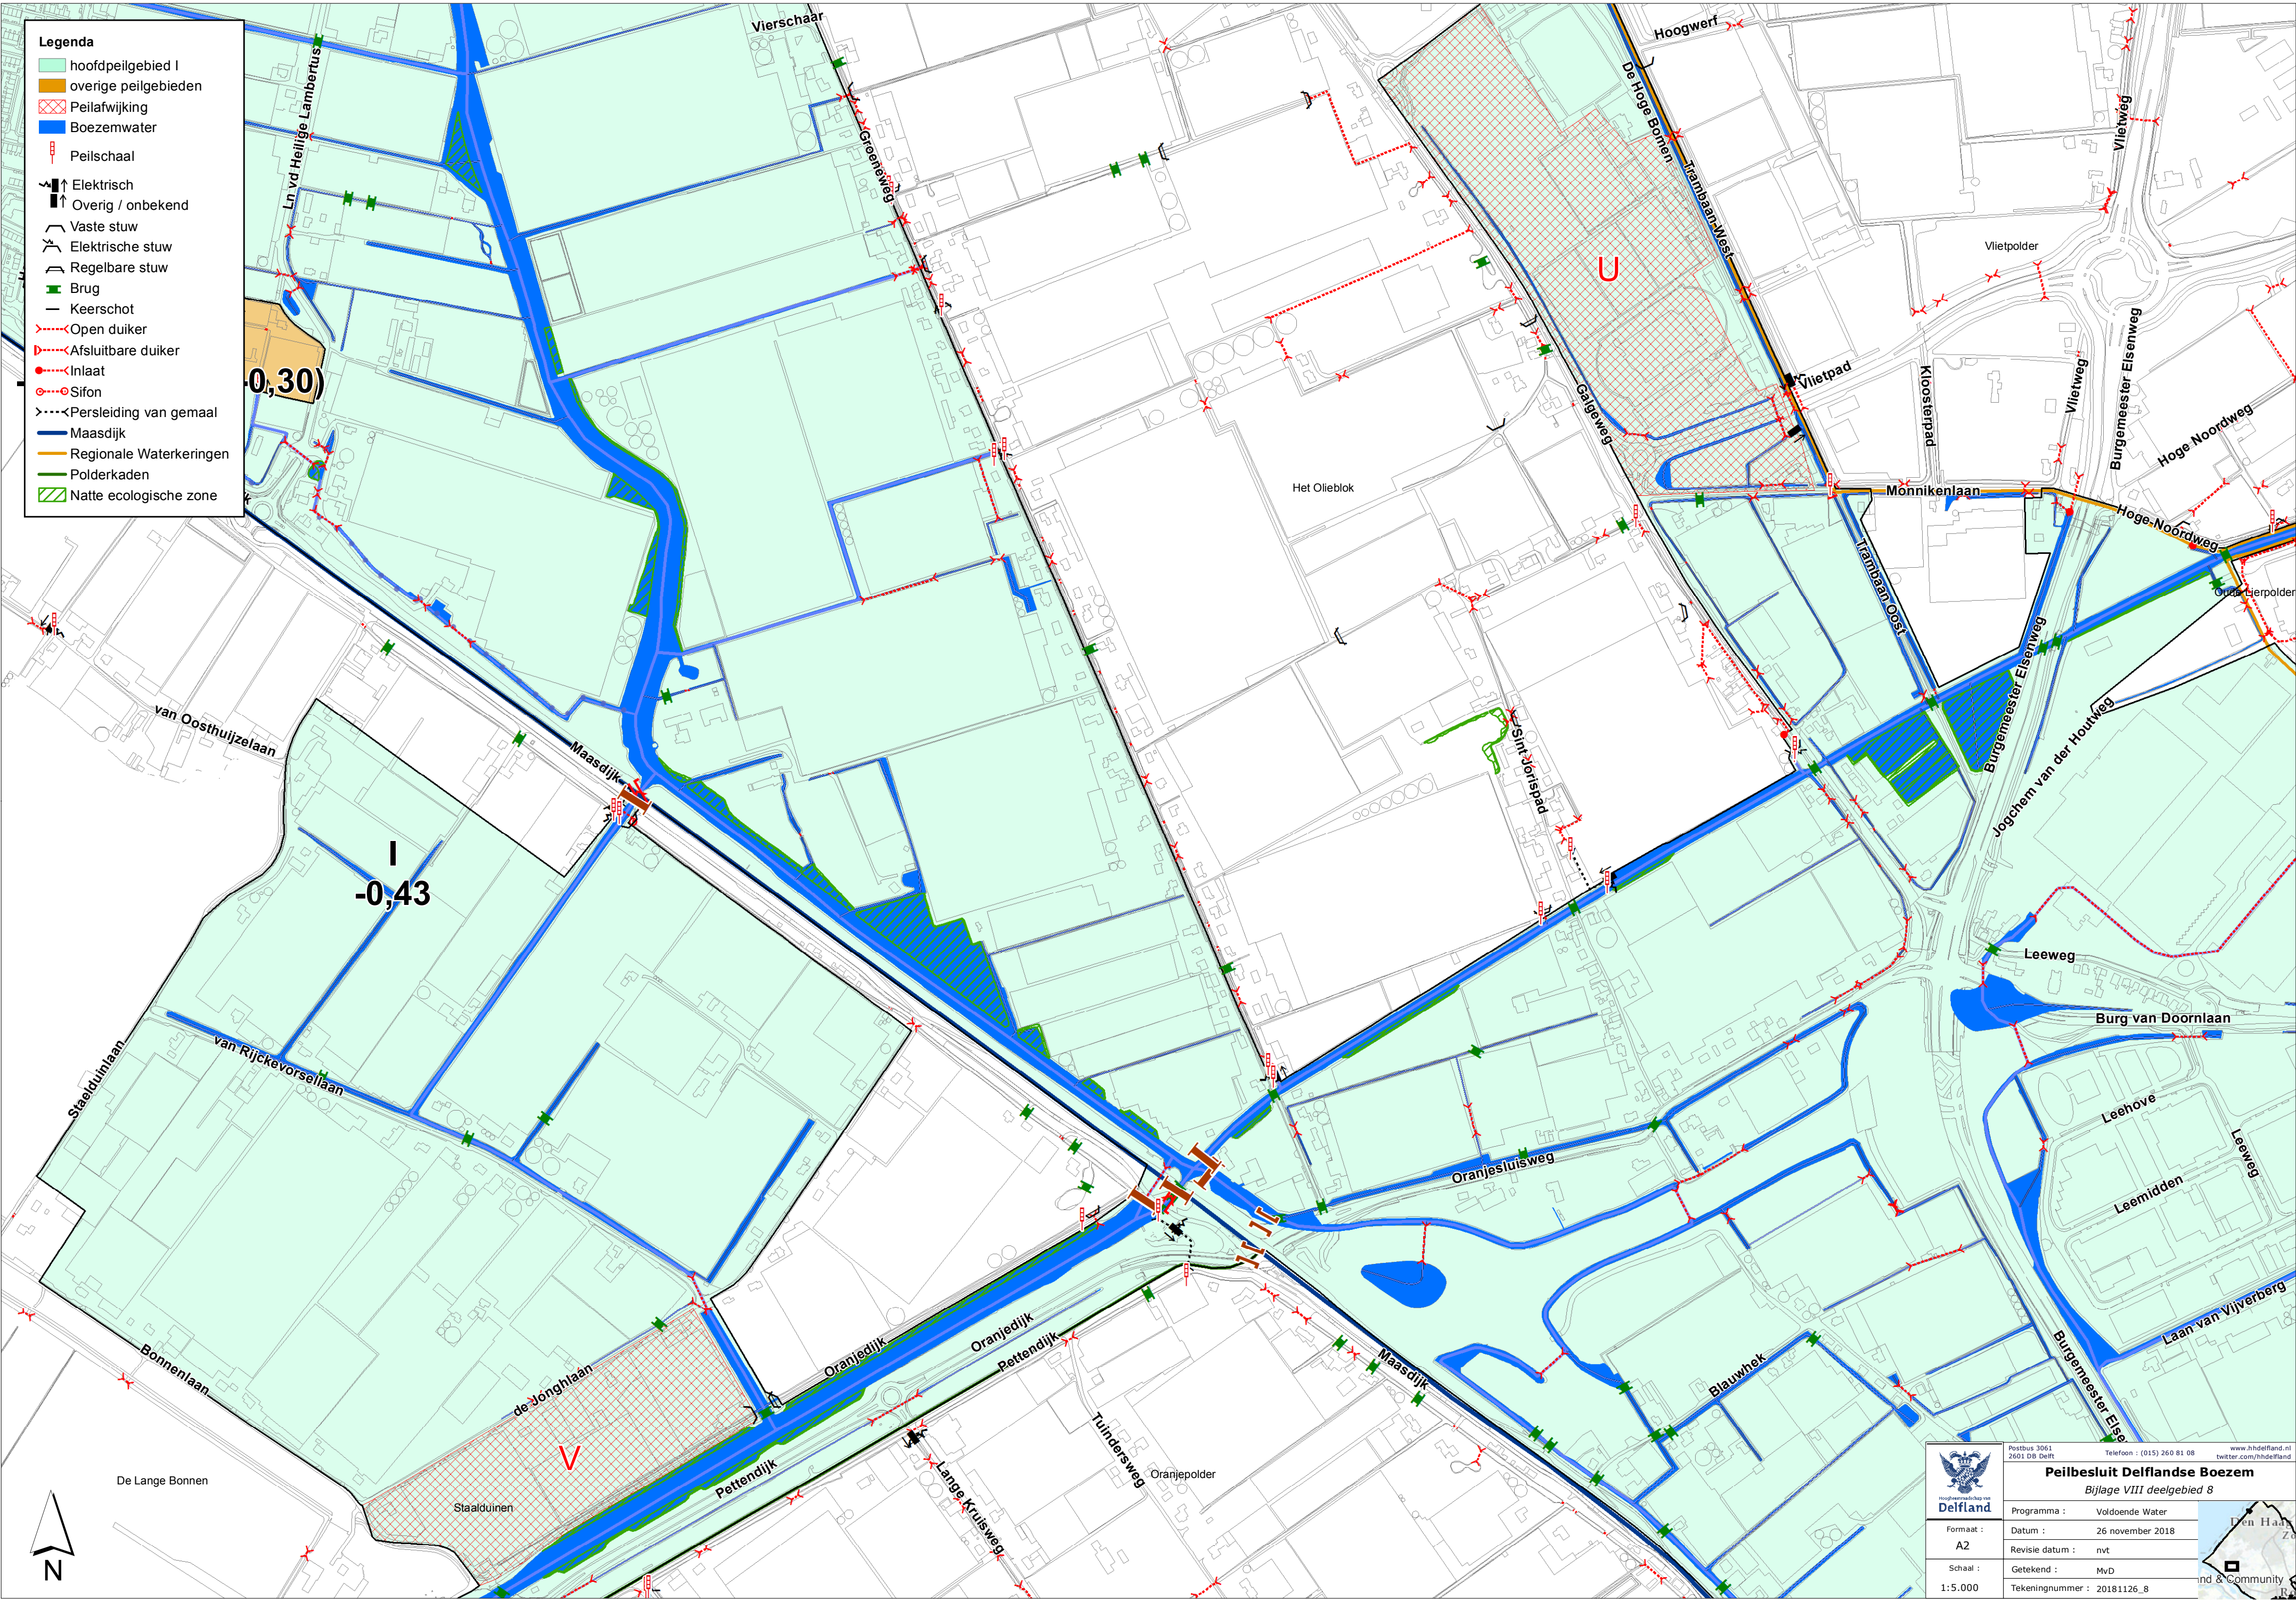

- Legenda**
- hoofdpeilgebied I
 - overige peilgebieden
 - Peilafwijking
 - Boezemwater
 - Peilschaal
 - Elektrisch
 - Overig / onbekend
 - Vaste stuw
 - Elektrische stuw
 - Regelbare stuw
 - Brug
 - Keerschot
 - Open duiker
 - Afsluitbare duiker
 - Inlaat
 - Sifon
 - Persleiding van gemaal
 - Maasdijk
 - Regionale Waterkeringen
 - Polderkaden
 - Natte ecologische zone




Postbus 3061
2601 DB Delft

Telefoon : (015) 260 81 08
www.hhdelfland.nl
twitter.com/hhdelfland

Peilbesluit Delflandse Boezem
Bijlage VIII deelgebied 8

Programma :	Voldoende Water
Datum :	26 november 2018
Revisie datum :	nvt
Getekend :	MvD
Tekeningnummer :	20181126_8

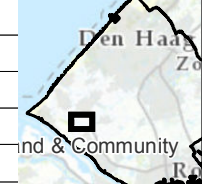

Den Haag
Delfland
Community





Postbus 3061
2601 DB Delft

Telefoon : (015) 260 61 08


www.hhdelfland.nl
twitter.com/hhdelfland

Peilbesluit Delflandse Boezem
Bijlage VIII deelgebied 10

Programma :	Voldoende Water
Datum :	26 november 2018
Revisie datum :	nvt
Getekend :	MvD
Tekeningnummer :	20181126_10



Den Haag
Zuid & Community

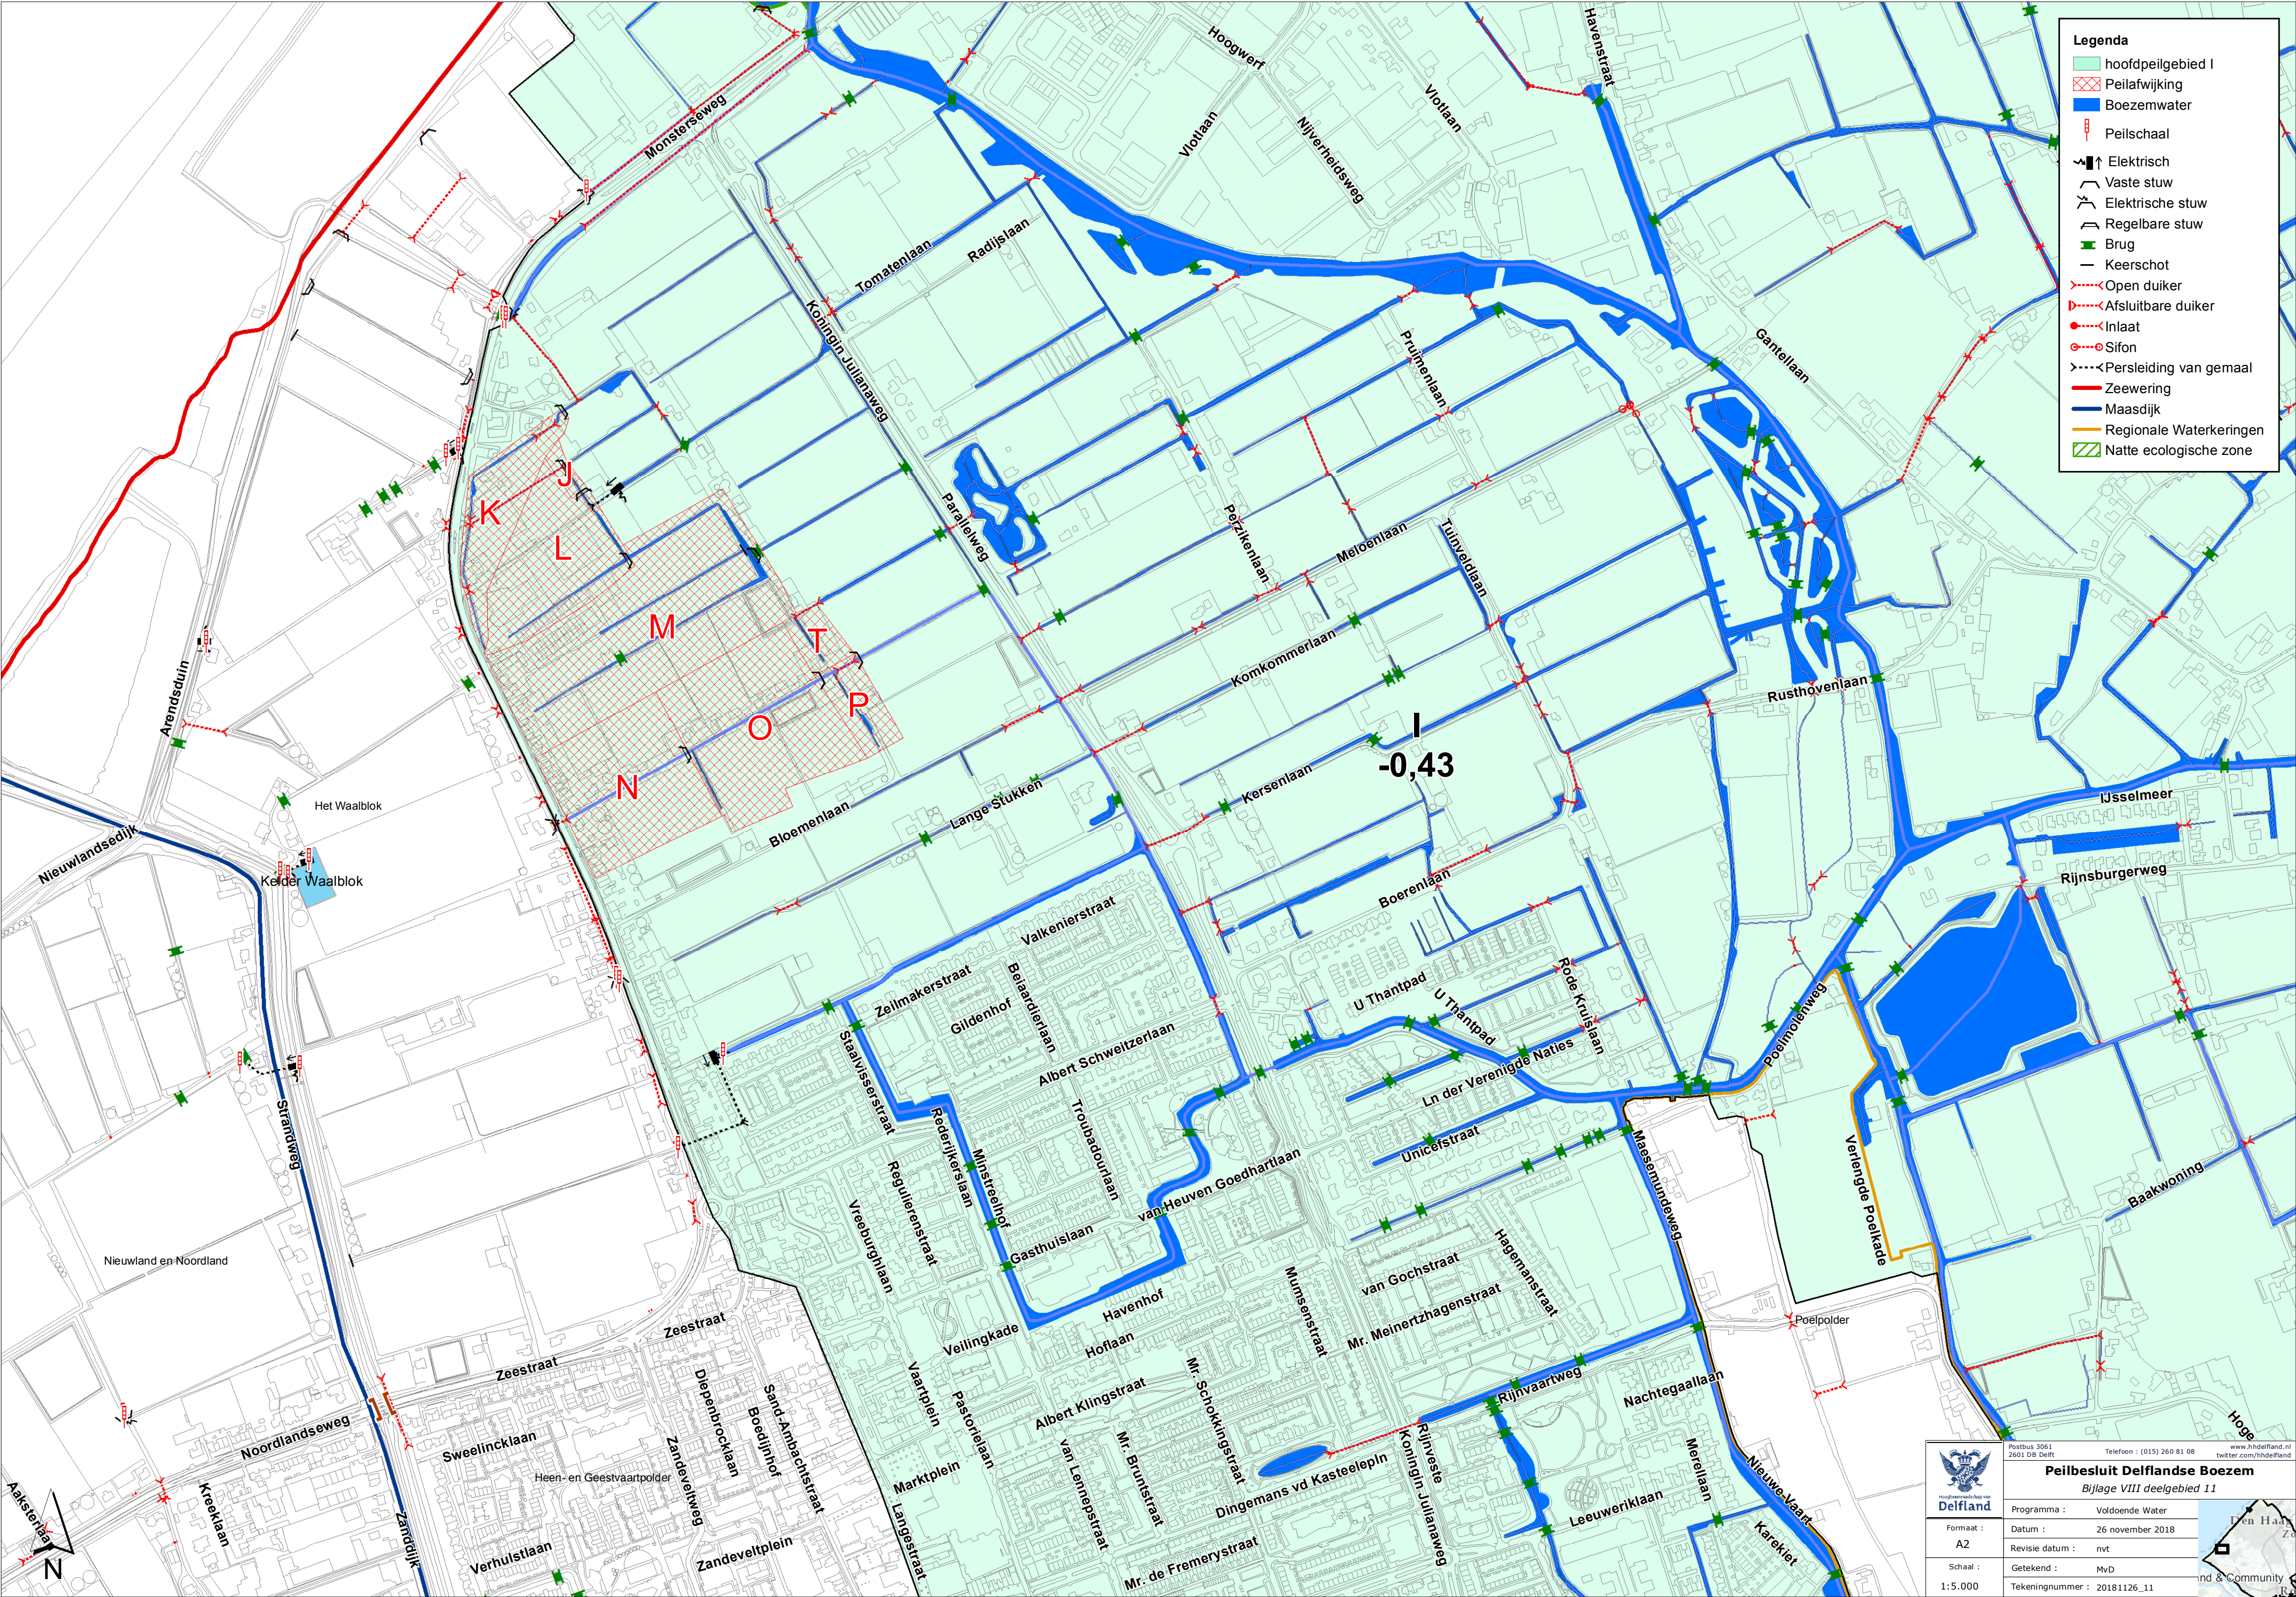

- Legenda**
- hoofdpeilgebied I
 - Peilafwijking
 - Boezemwater
 - Peilschaal
 - Elektrisch
 - Vaste stuw
 - Elektrische stuw
 - Regelbare stuw
 - Brug
 - Keerschot
 - Open duiker
 - Afsluitbare duiker
 - Inlaat
 - Sifon
 - Persleiding van gemaal
 - Zeewering
 - Maasdijk
 - Regionale Waterkeringen
 - Natte ecologische zone



Postbus 3061
2601 DB Delft

Telefoon : (015) 260 61 08
www.hhdelfland.nl
twitter.com/hhdelfland

Peilbesluit Delflandse Boezem
Bijlage VIII deelgebied 11

Programma :	Voldoende Water
Datum :	26 november 2018
Revisie datum :	nvt
Getekend :	MvD
Tekeningnummer :	20181126_11

Formaat : A2
Schaal : 1:5.000



Den Haag
Delfland
Schiedamschen dijk
Land & Community