
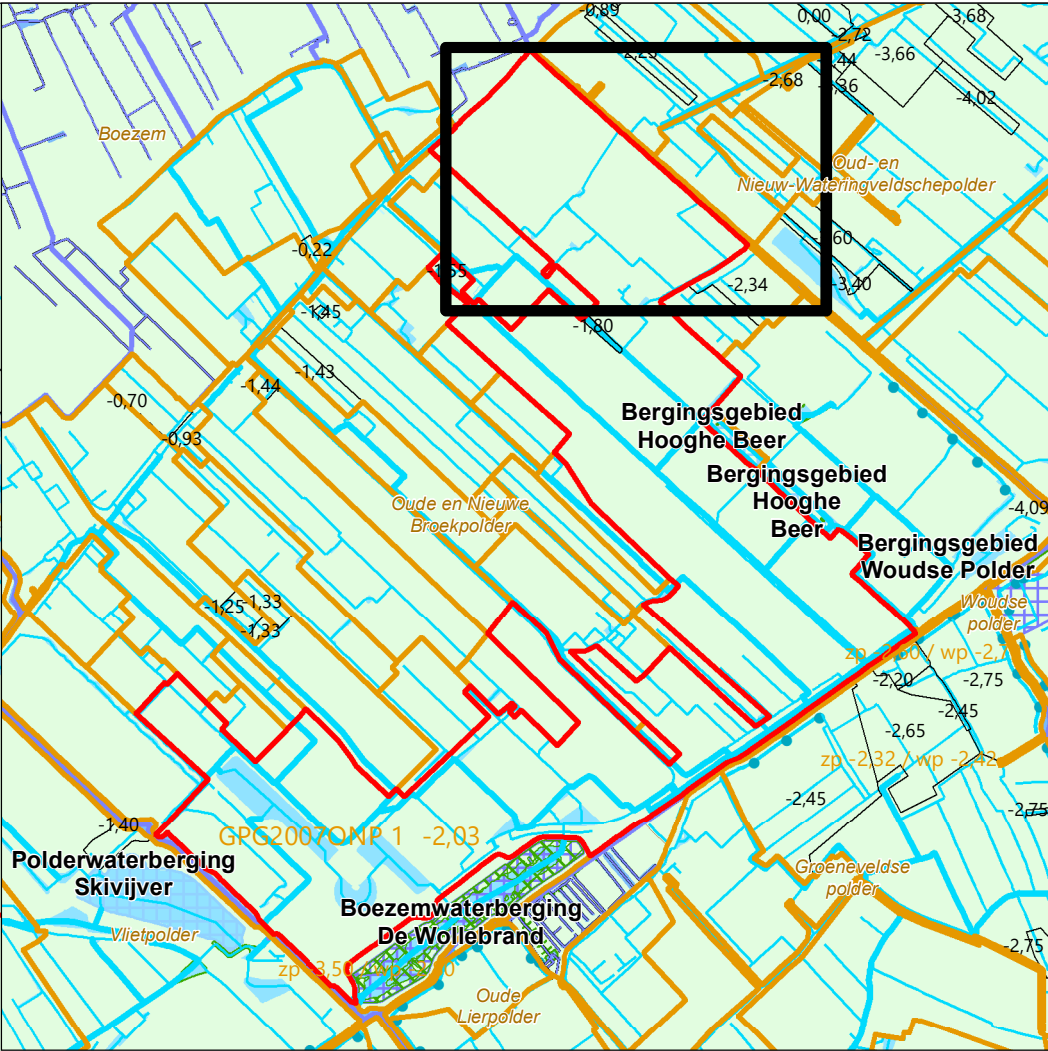


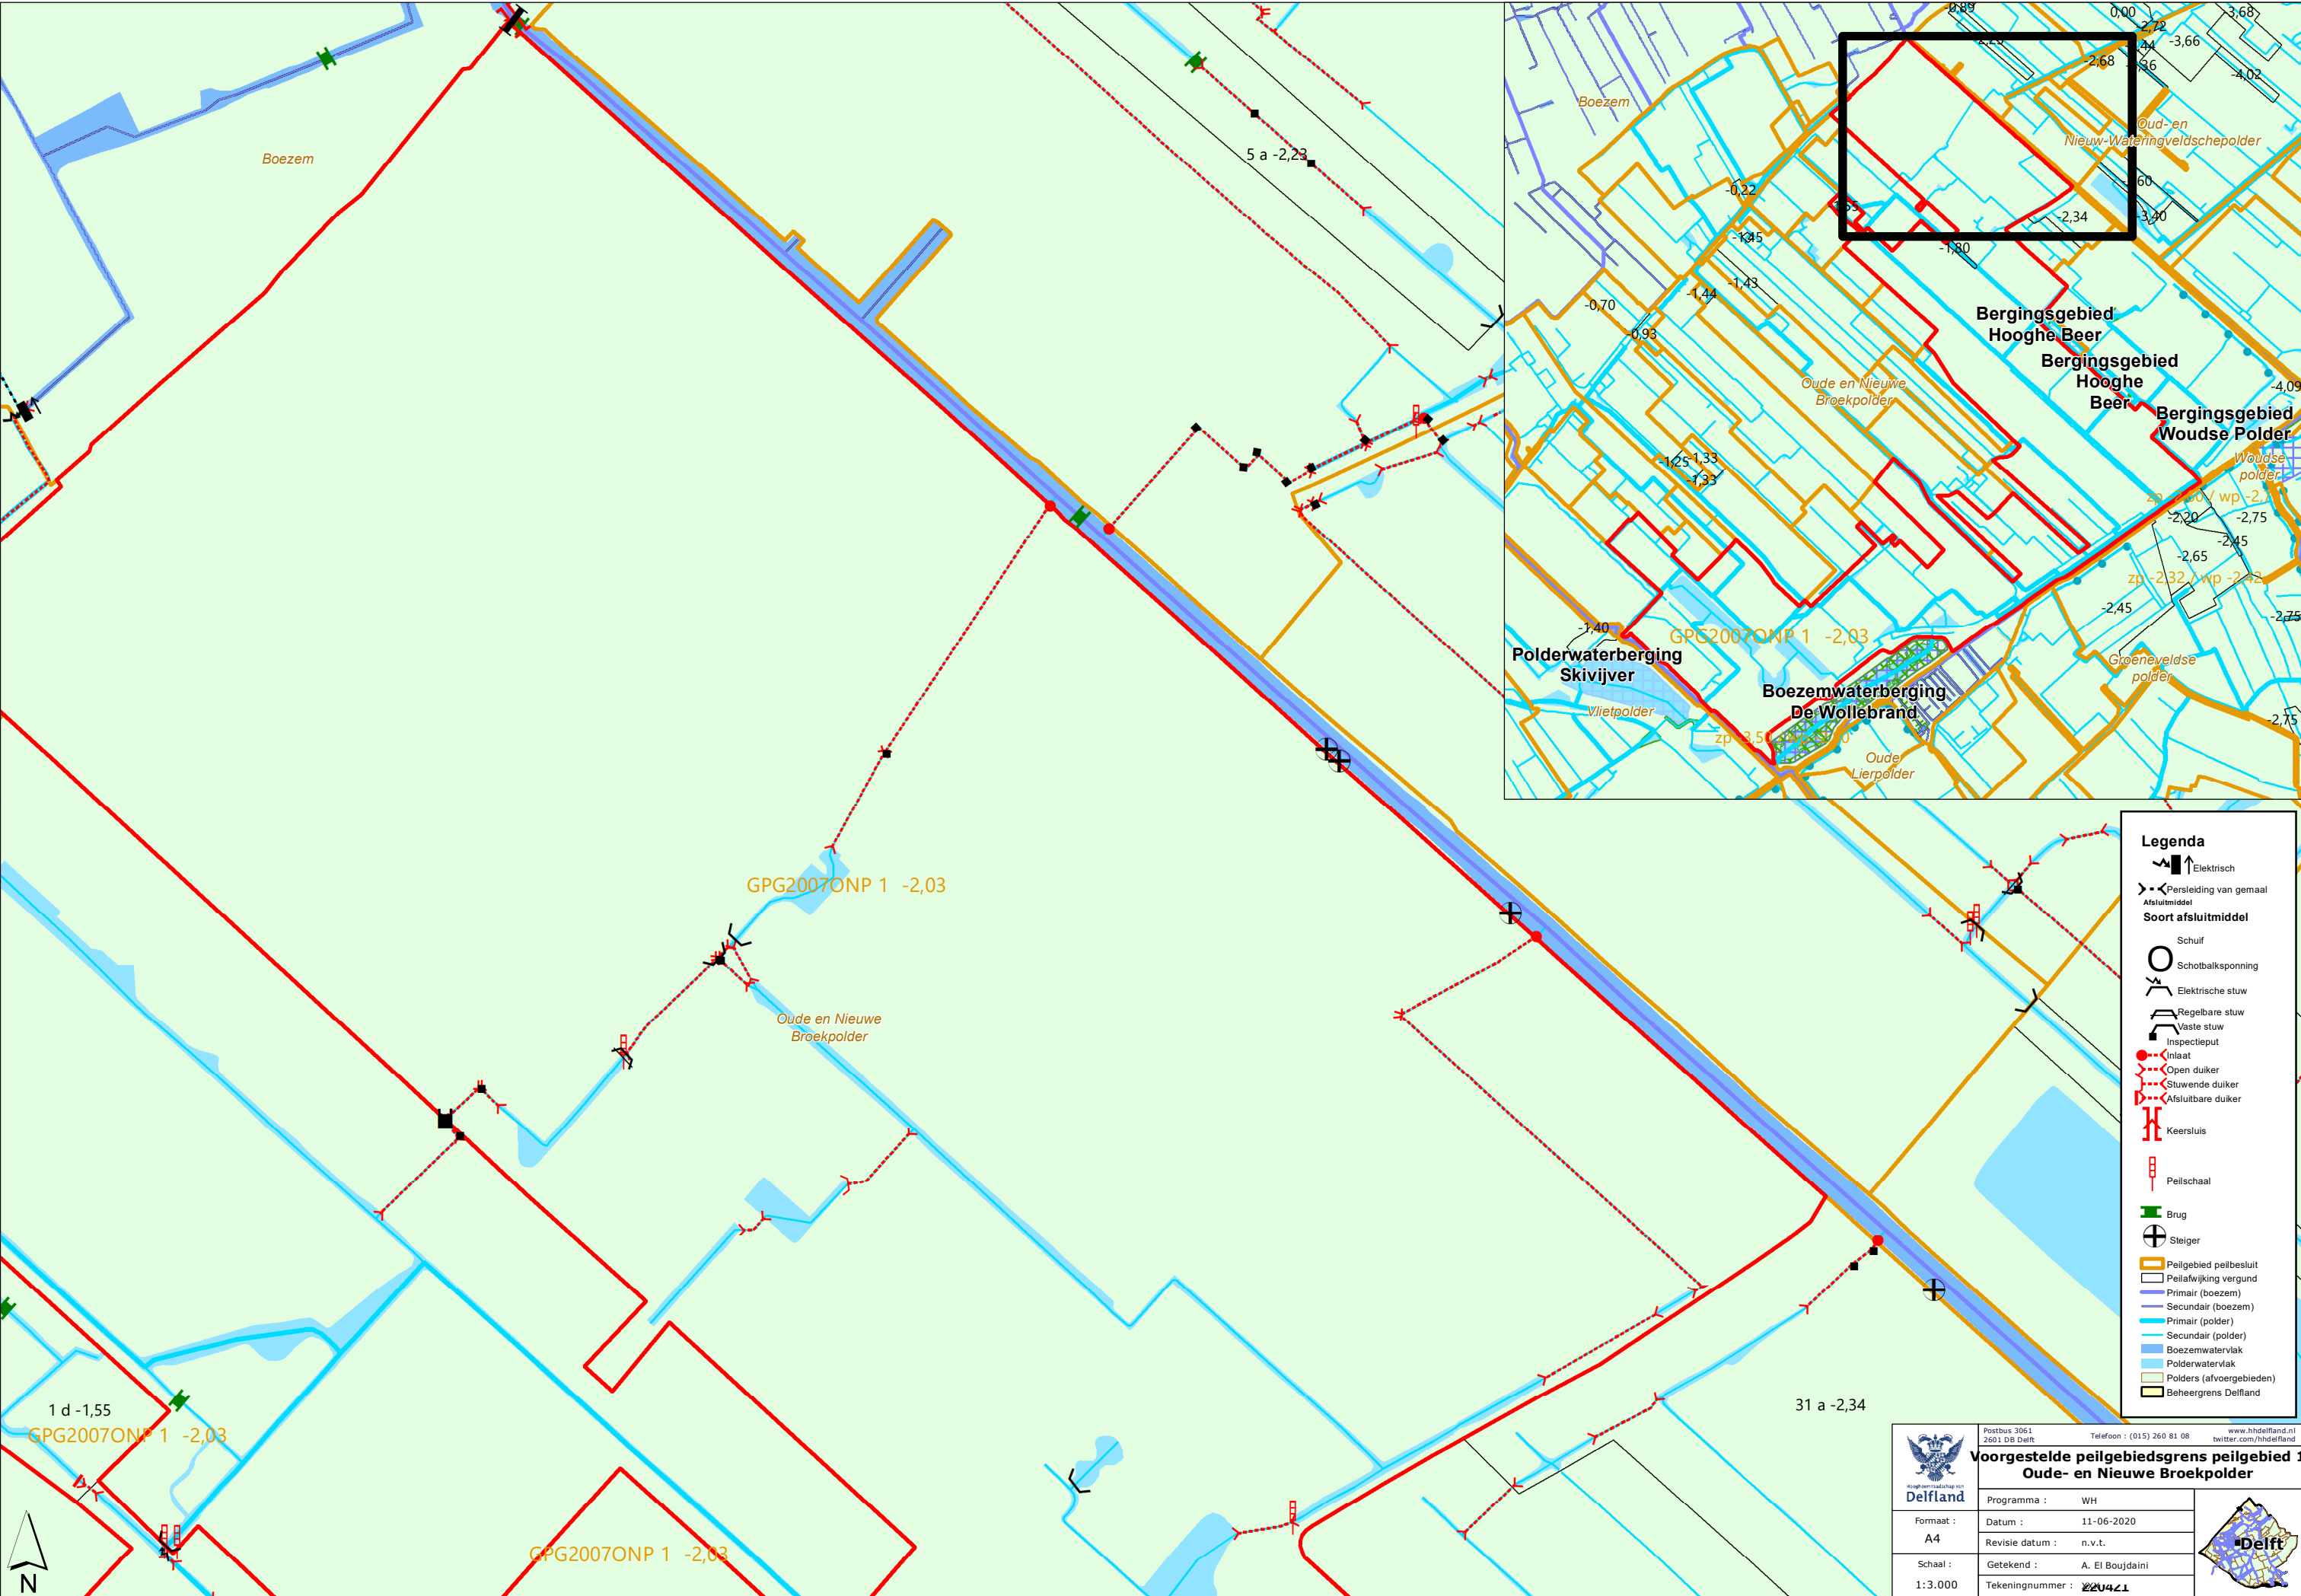

Legenda

- Elektrisch
- Persleiding van gemeal
- Afslutmiddel
- Schuif
- Schotbalkspinning
- Elektrische stuw
- Regelbare stuw
- Vaste stuw
- Inspectieput
- Inlaat
- Open duiker
- Stuwende duiker
- Afsluitbare duiker
- Keersluis
- Peilschaal
- Brug
- Steiger
- Peilgebied peilbesluit
- Peilafwijking vergund
- Primair (boezem)
- Secundair (boezem)
- Primair (polder)
- Secundair (polder)
- Boezemwatervlak
- Polderwatervlak
- Polders (afvoergebieden)
- Beheergrens Delfland

	Postbus 3061 2601 DB Delft	Telefoon : (015) 260 81 08	www.hhdelfland.nl twitter.com/hhdelfland
	Voorgestelde peilgebiedsgrens peilgebied 1 Oude- en Nieuwe Broekpolder		
	Programma :	WH	
	Datum :	11-06-2020	
	Revisie datum :	n.v.t.	
Schaal :	Getekend :	A. El Boujdaini	
1:3.000	Tekeningnummer :	220421	

Proclaimer: Delfland doet er alles aan om de afgebeelde gegevens actueel en juist te houden. Delfland staat open voor opmerkingen of ideeën. Heeft u suggesties voor verbeteringen, opmerkingen of komt u fouten of verouderde informatie tegen, dan stellen wij uw reactie bijzonder op prijs. GIS@hhdelfland.nl

Topografische ondergrond: © De auteursrechten en databankrechten zijn voorbehouden aan de Topografische Dienst Kadaster, Emmen, 2008