


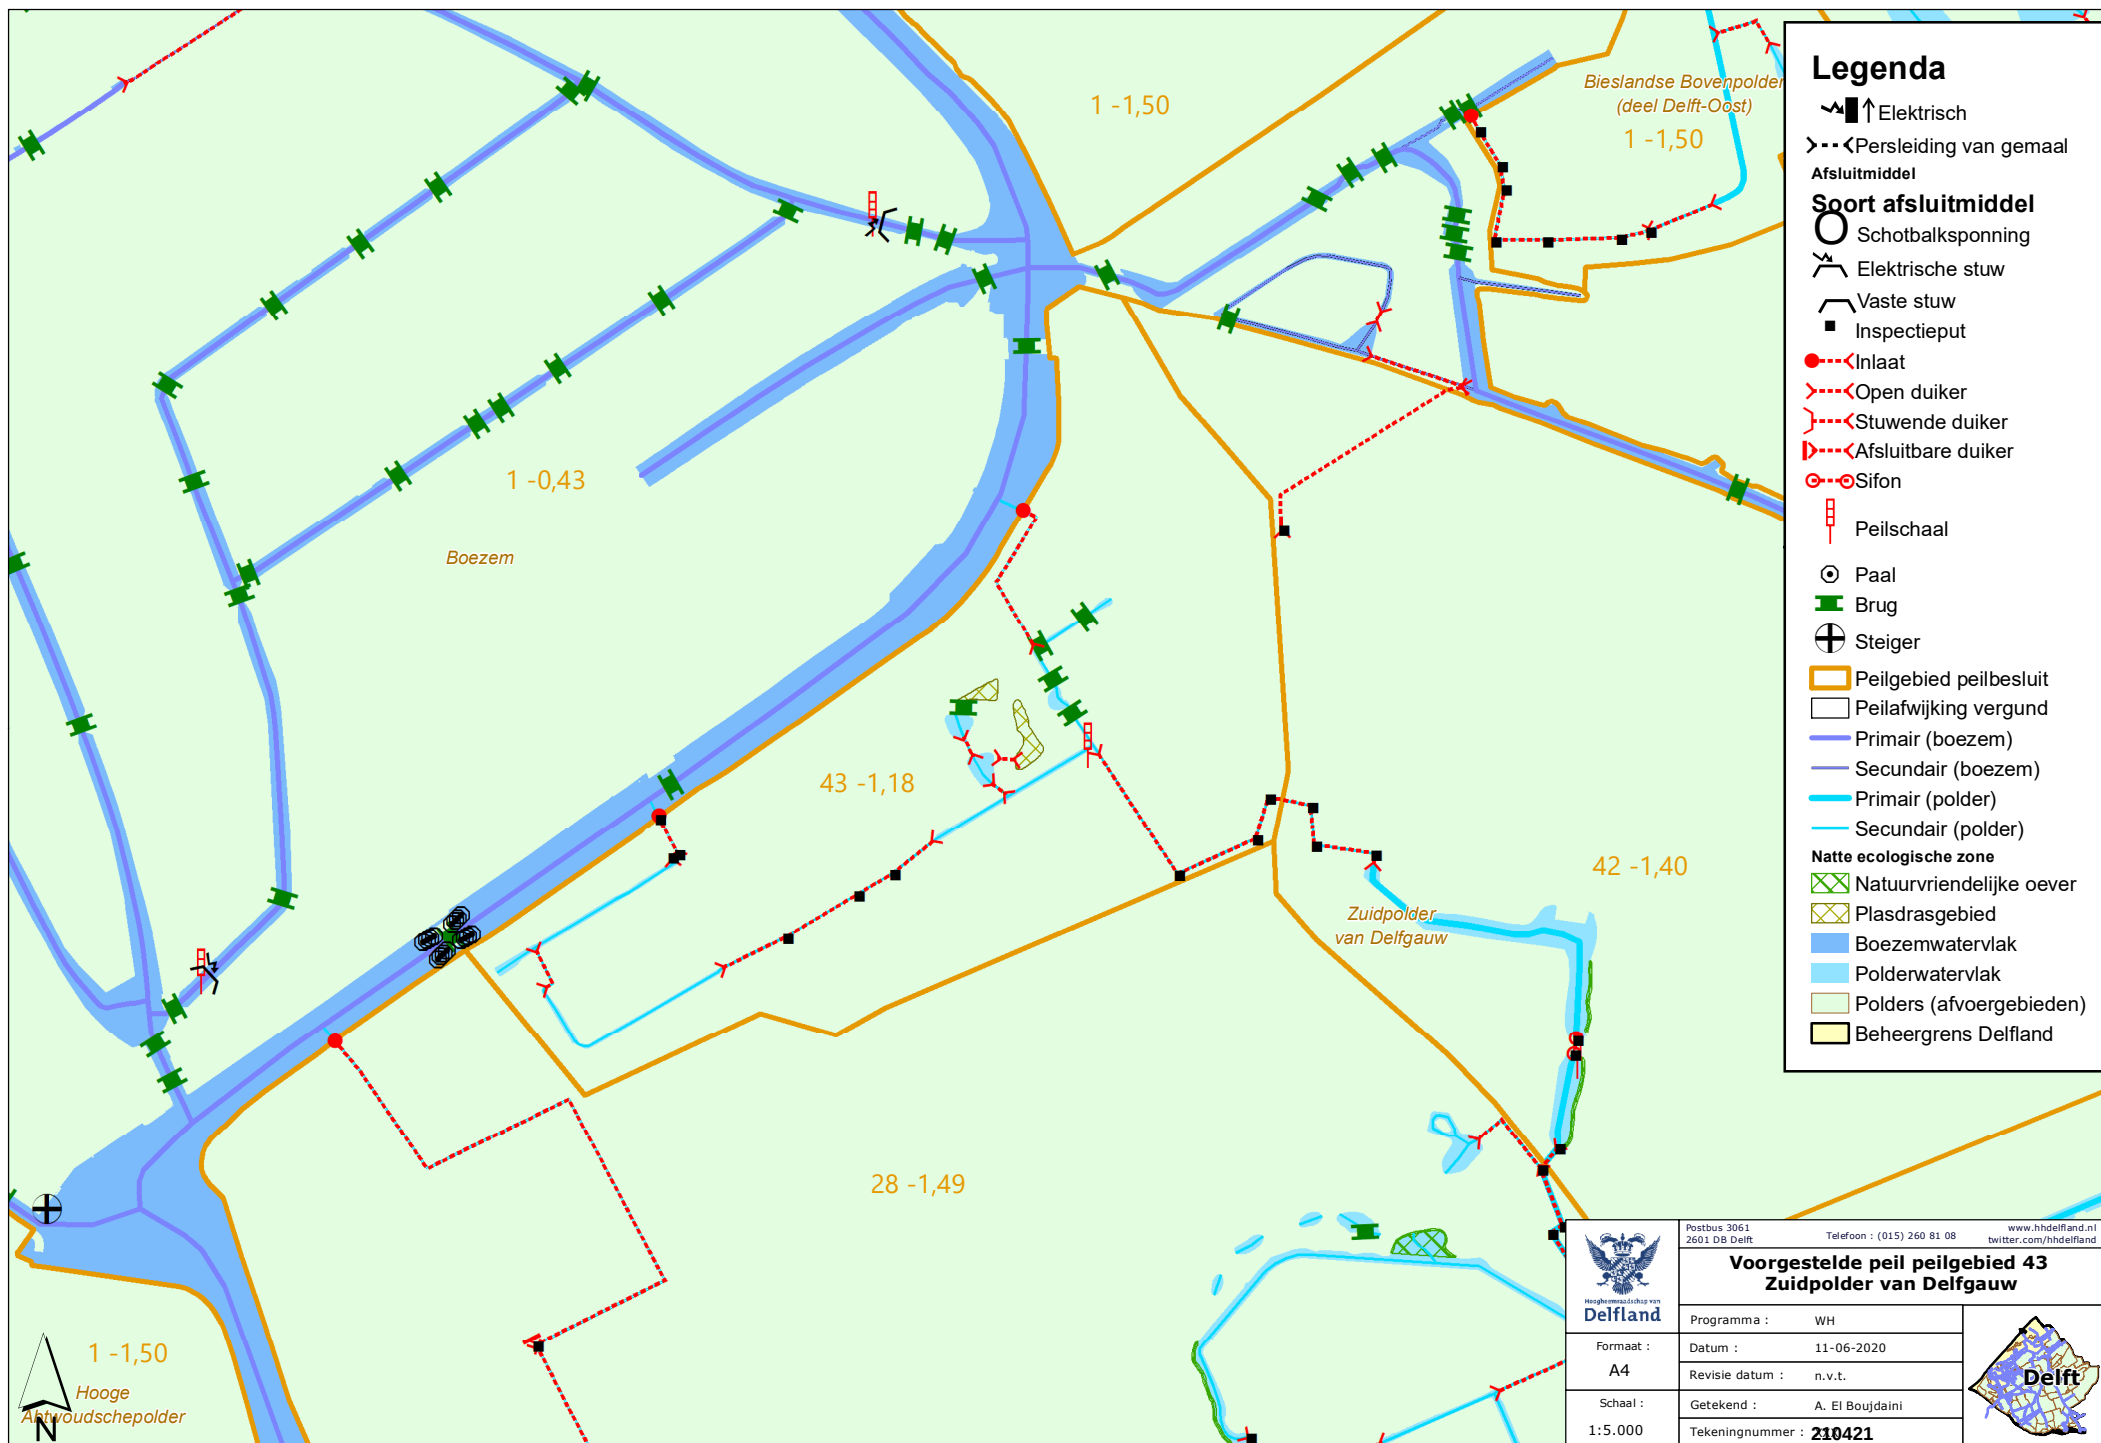

Legenda

- Elektrisch
- Persleiding van gemaal
- Afsluitmiddel
- Soort afsluitmiddel
- Schotbalkspinning
- Elektrische stuw
- Vaste stuw
- Inspectieput
- Inlaat
- Open duiker
- Stuwende duiker
- Afsluitbare duiker
- Sifon
- Peilschaal
- Paal
- Brug
- Steiger
- Peilgebied peilbesluit
- Peilafwijking vergund
- Primair (boezem)
- Secundair (boezem)
- Primair (polder)
- Secundair (polder)
- Natte ecologische zone
- Natuurvriendelijke oever
- Plasdrasgebied
- Boezemwatervlak
- Polderwatervlak
- Polders (afvoergebieden)
- Beheergrens Delfland

	Postbus 3061 2601 DB Delft		Telefoon : (015) 260 81 08		www.hhdelfland.nl twitter.com/hhdelfland	
	Voorgestelde peil peilgebied 43 Zuidpolder van Delfgauw					
	Programma :		WH			
	Formaat :		A4			
	Datum :		11-06-2020			
Revisie datum :		n.v.t.				
Schaal :		Getekend : A. El Boujdaini				
1:5.000		Tekeningnummer : 210421				