
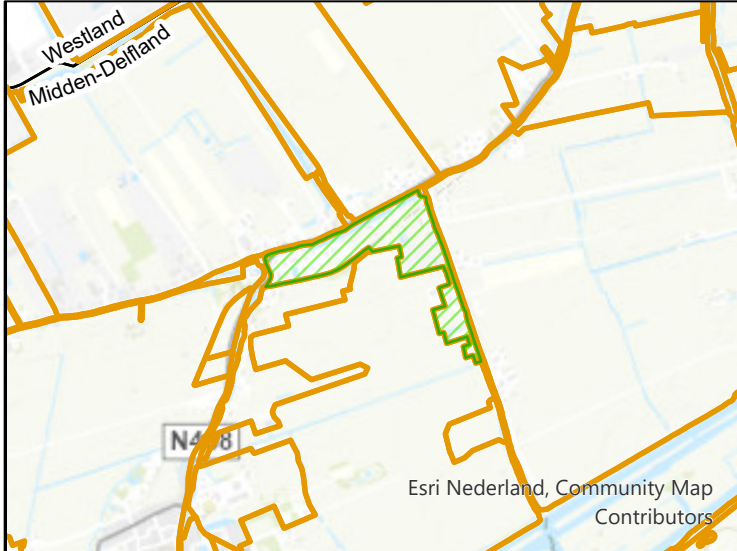
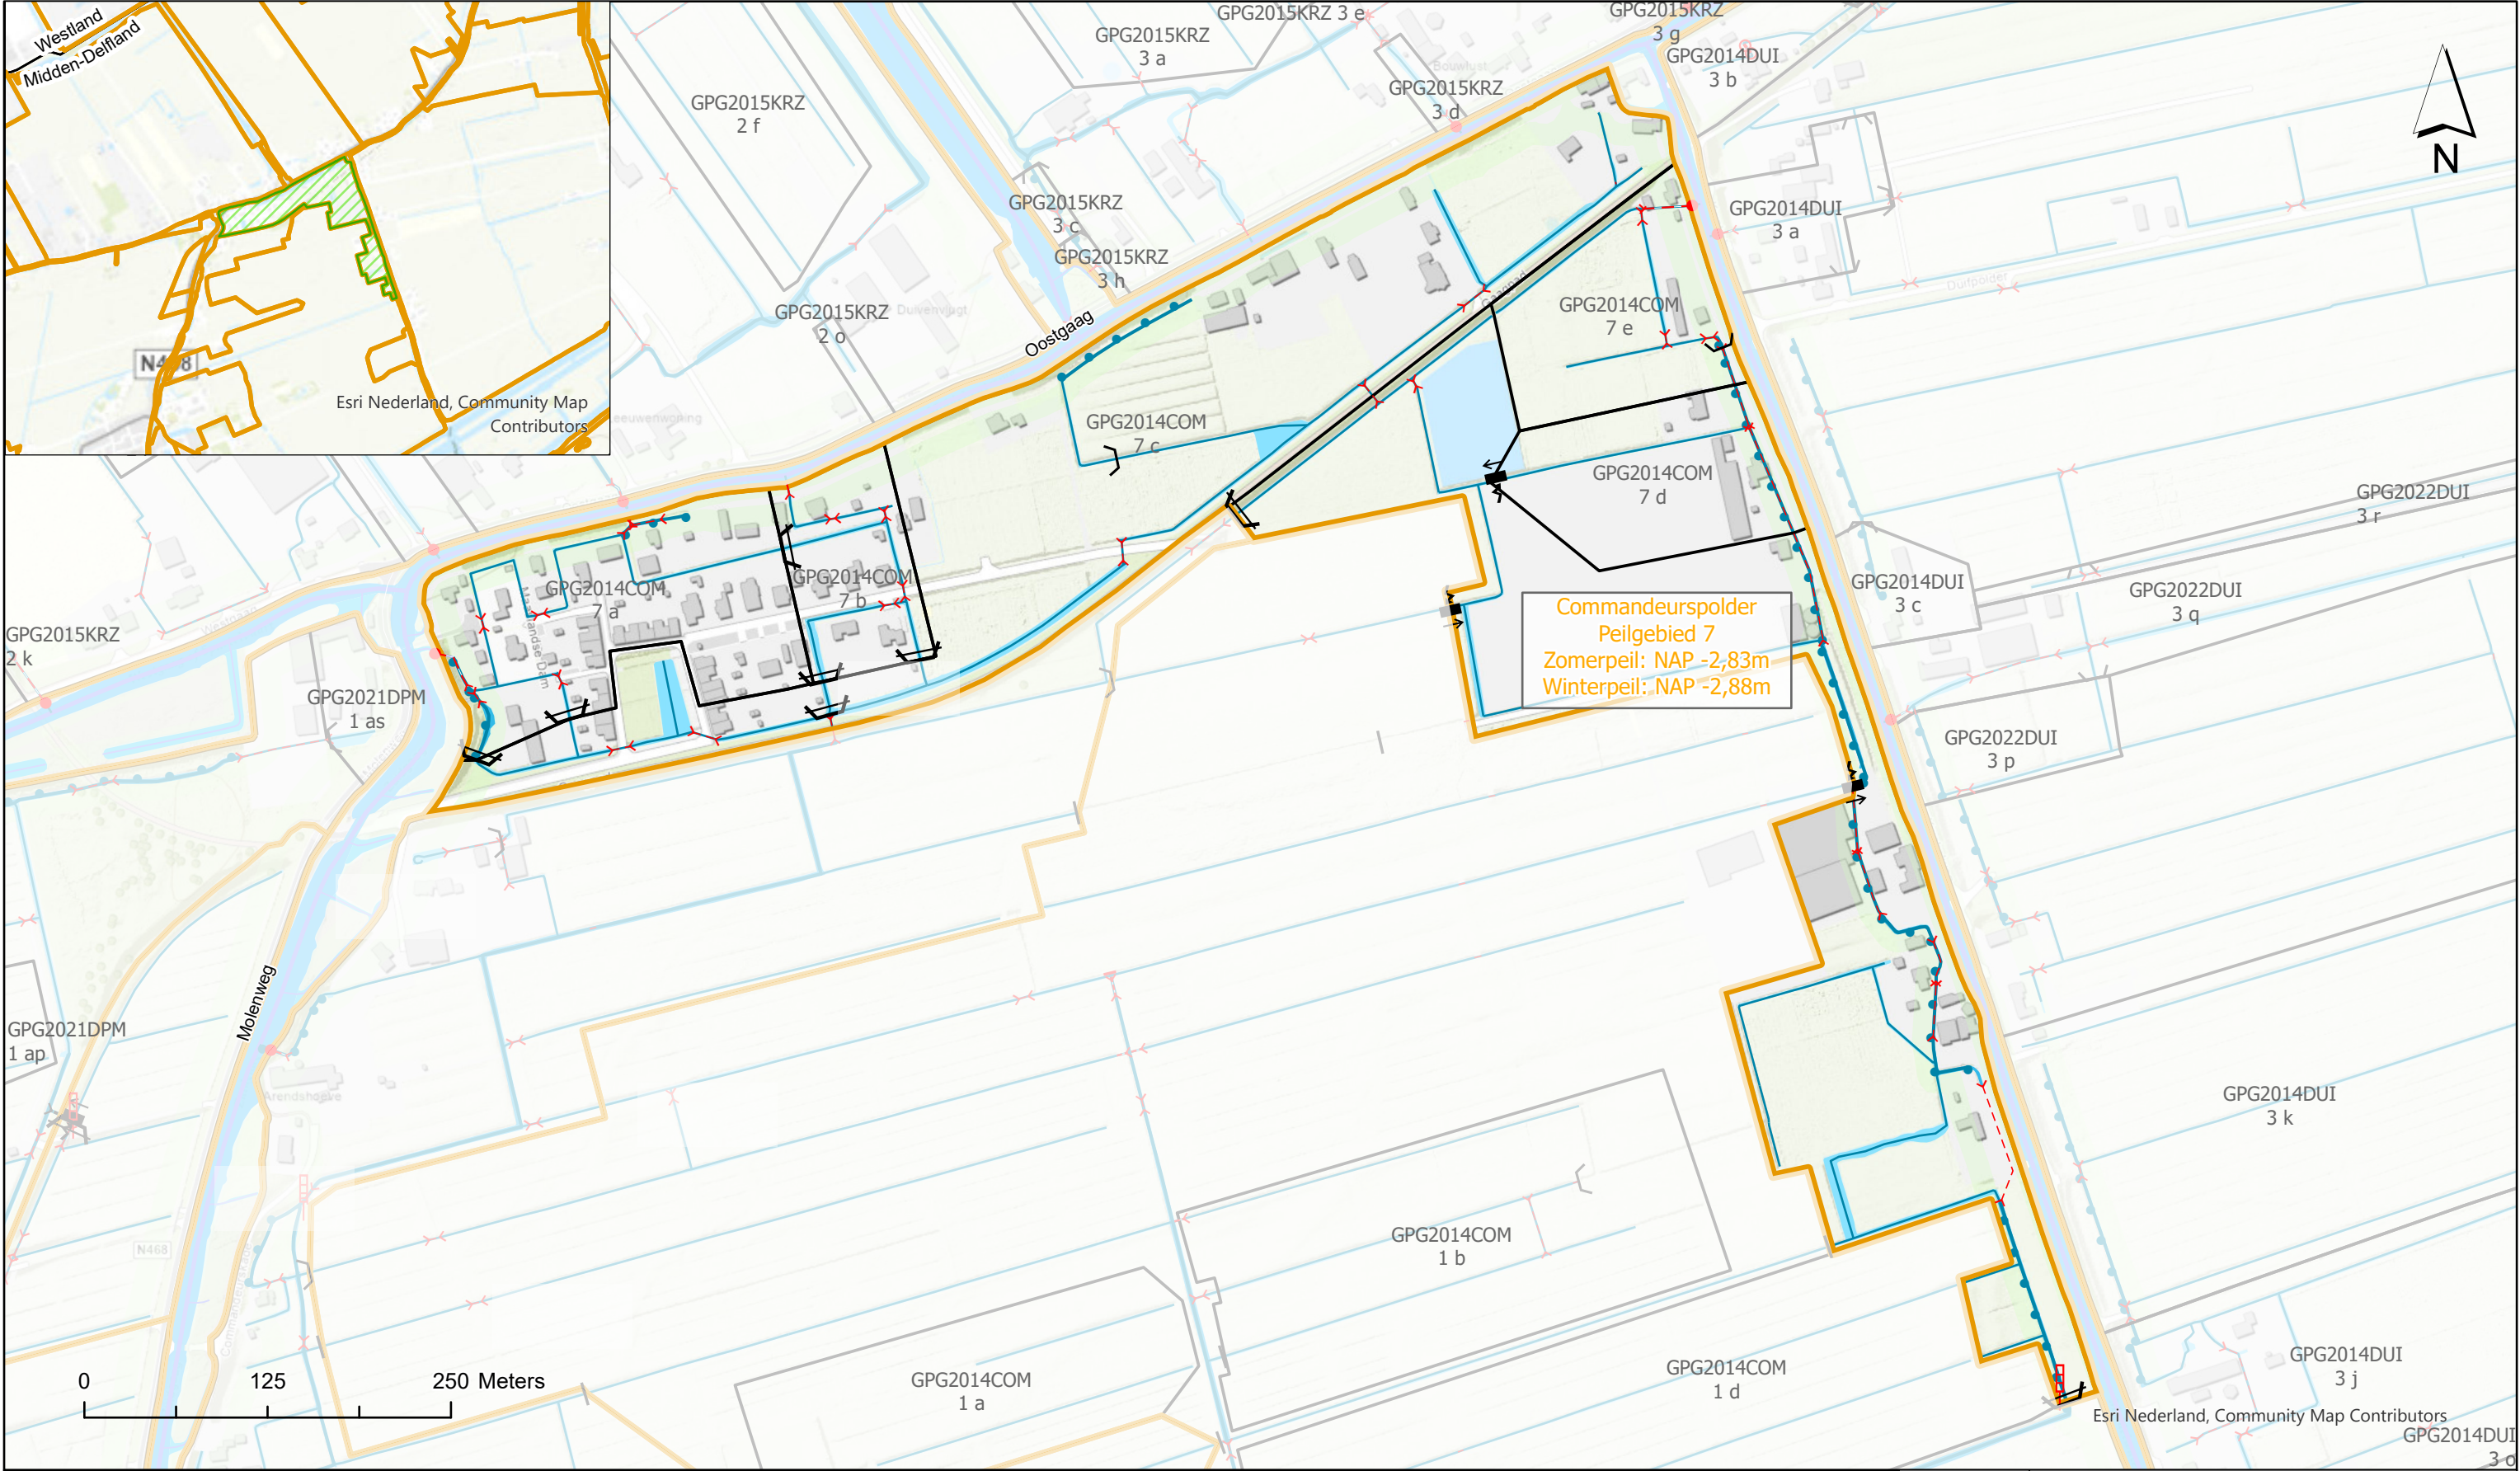


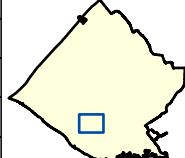

Legenda

- Regelbare stuw
- Vaste stuw
- Peilschaal
- Keerschot
- Elektrisch gemaal
- Persleiding van gemaal
- Sifon
- Inlaatduiker
- Open duiker
- Afsluitbare duiker
- Peilgebied
- Gebied met peilafwijking
- Regionale waterkering

 Hoogheemraadschap van Delfland	Postbus 3061 2601 DB Delft		Telefoon: (015) 260 81 08		www.hhddelfland.nl twitter.com/hhddelfland	
	<i>Peilenkaart van Peilbesluit</i> Commandeurspolder peilgebied 7					
	Programma:		Watersysteem			
	Formaat:		Datum: 9-5-2023 13:47			
	A3		Revisiedatum:			
Schaal:		Getekend:		Afdeling MWA		
1:4.250		Tekeningnummer:		PBS2023COM7		