


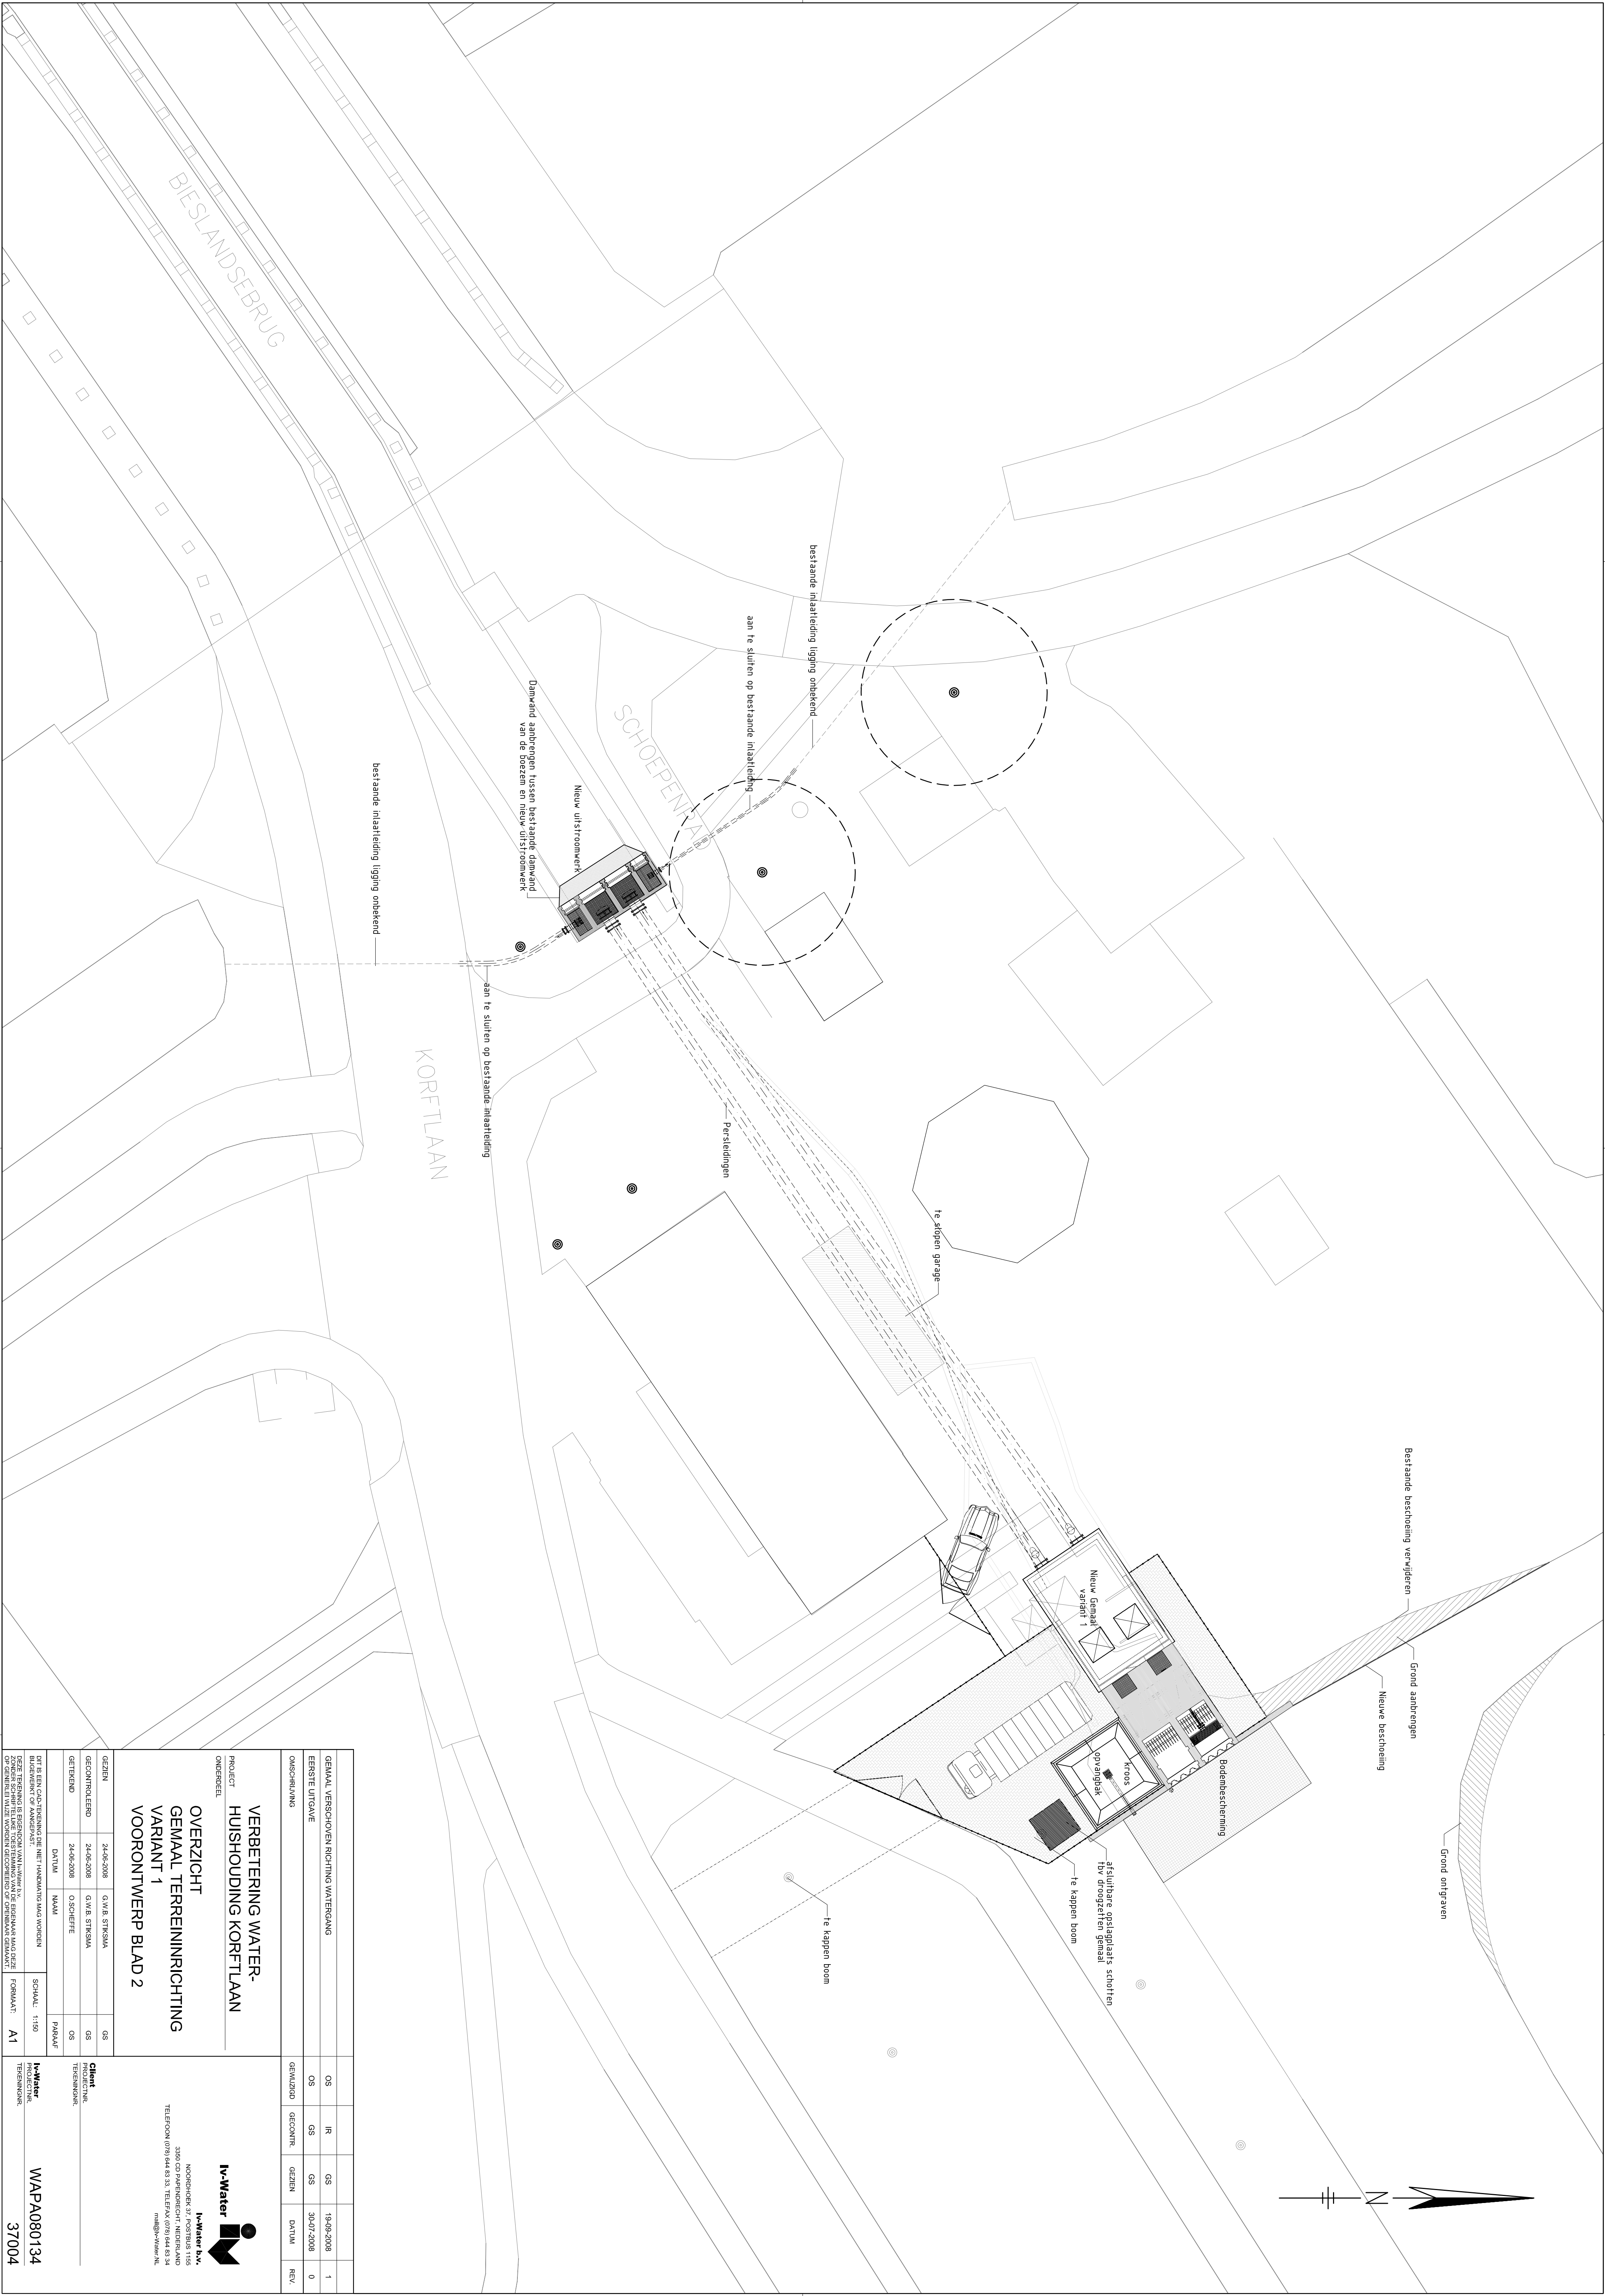

GEMAA. VERSCHOUDEN RICHTING WATERGANG				OS	IR	GS	19-09-2008	1
EERSTE UPGAVE				OS	GS	GS	30-07-2008	0
ONSMIDDELING				GEMAAID	GECONTR.	GEZEEN	DATUM	REV.
VERBETERING WATER- HUISHOUDING KORFTLAAN PROJECT ONDERDEEL OVERZICHT GEMAA. TERREINRICHTING VARIANT 1 VOORONTWERP BLAD 2 GEZEEN GECONTROLEERD GETEKEND DATUM NAAM DATUM								