


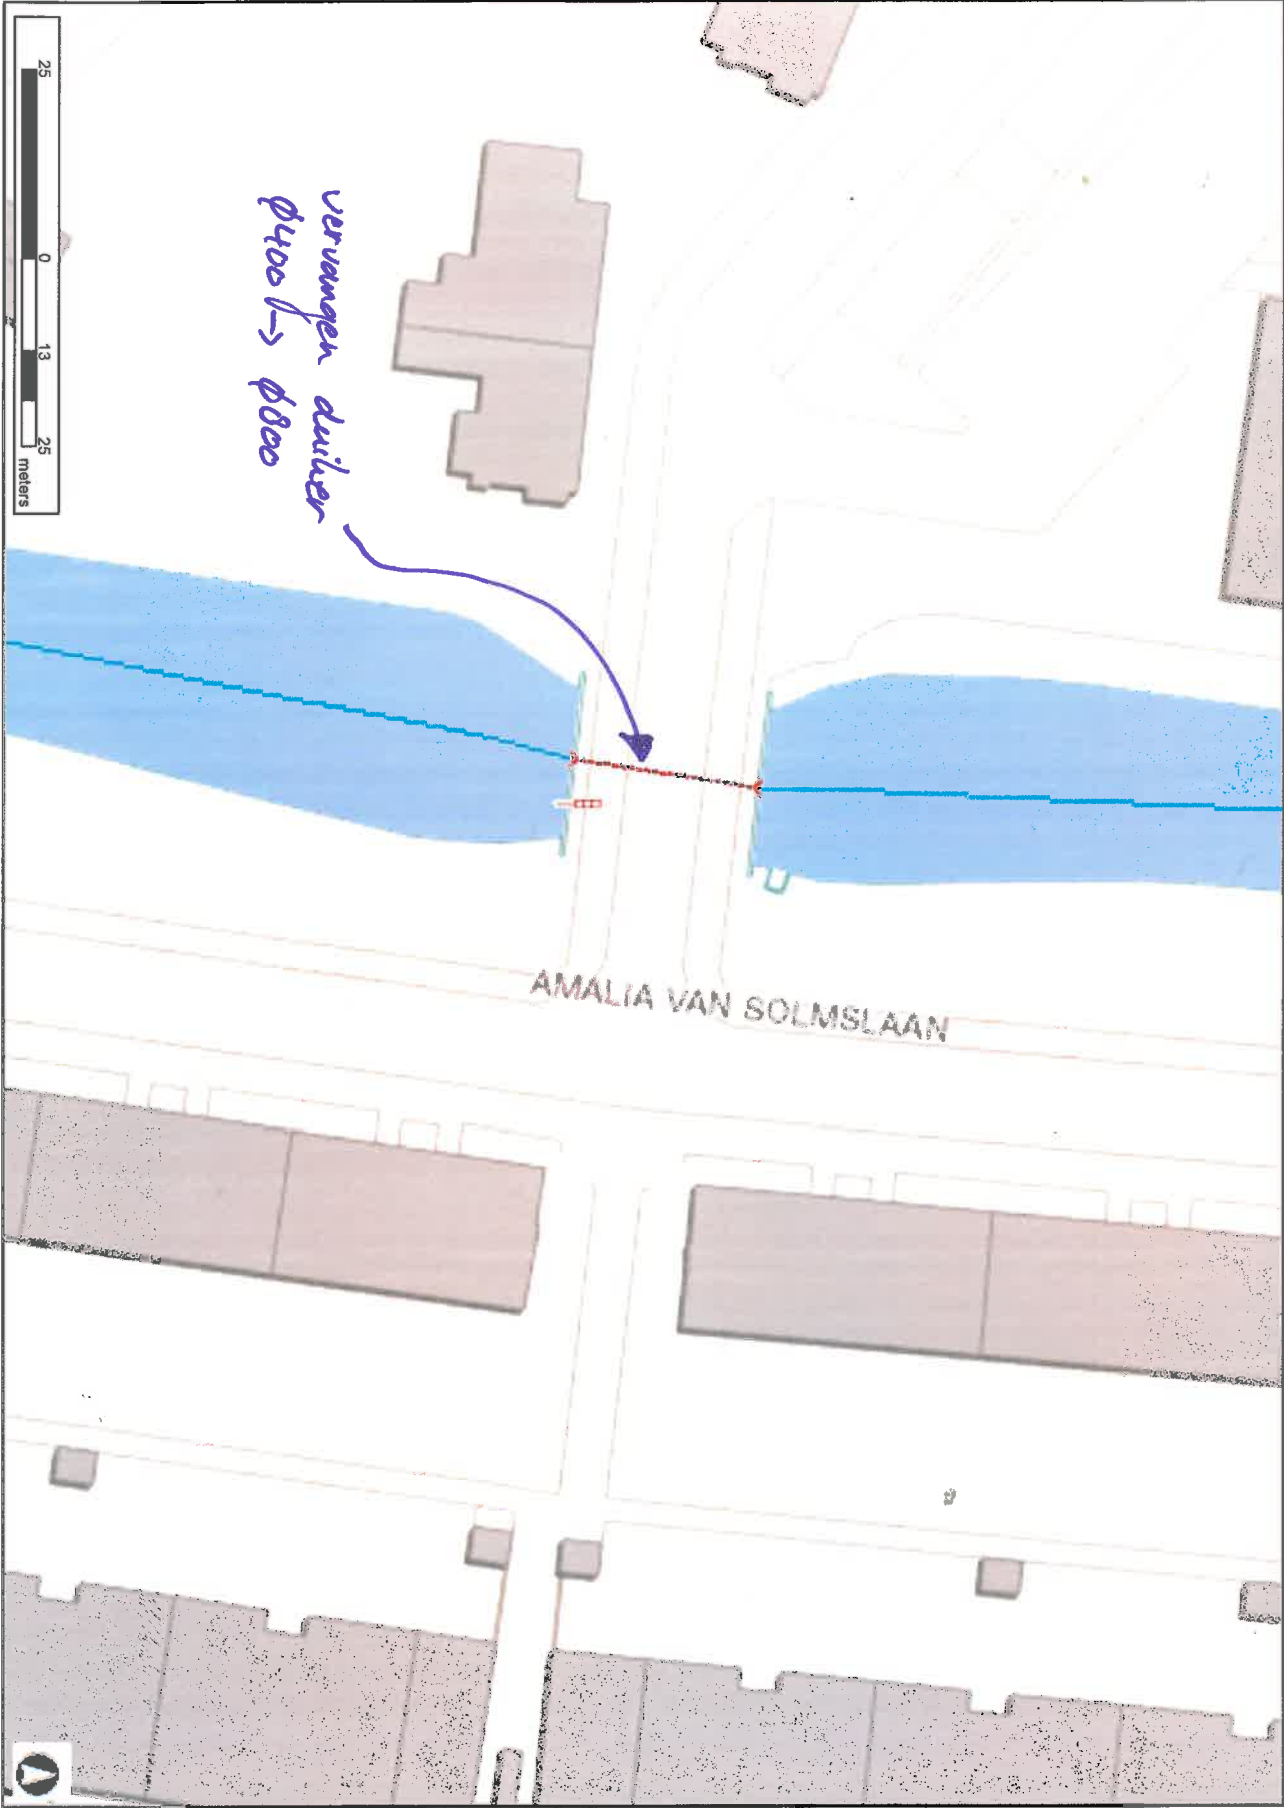

Legenda


- Inspectieputten
- Boezemkeringen
- Bruggen
- Gemalen
- diesel
- electrisch
- onbekend
- wind
- Sluizen
- Steiger
- Pelsschalen
- Keerschoften
- Stuwten
- Elektrische stuw
- Regelbare stuw
- Vaste stuw
- Duikers
 - afsluitbare duiker
 - afsluitbare sifon
 - inlaat
 - open duiker
 - sifon
- Vaste dam



Auteur: GK

Datum: 28-11-2014

Schaal: 1:500

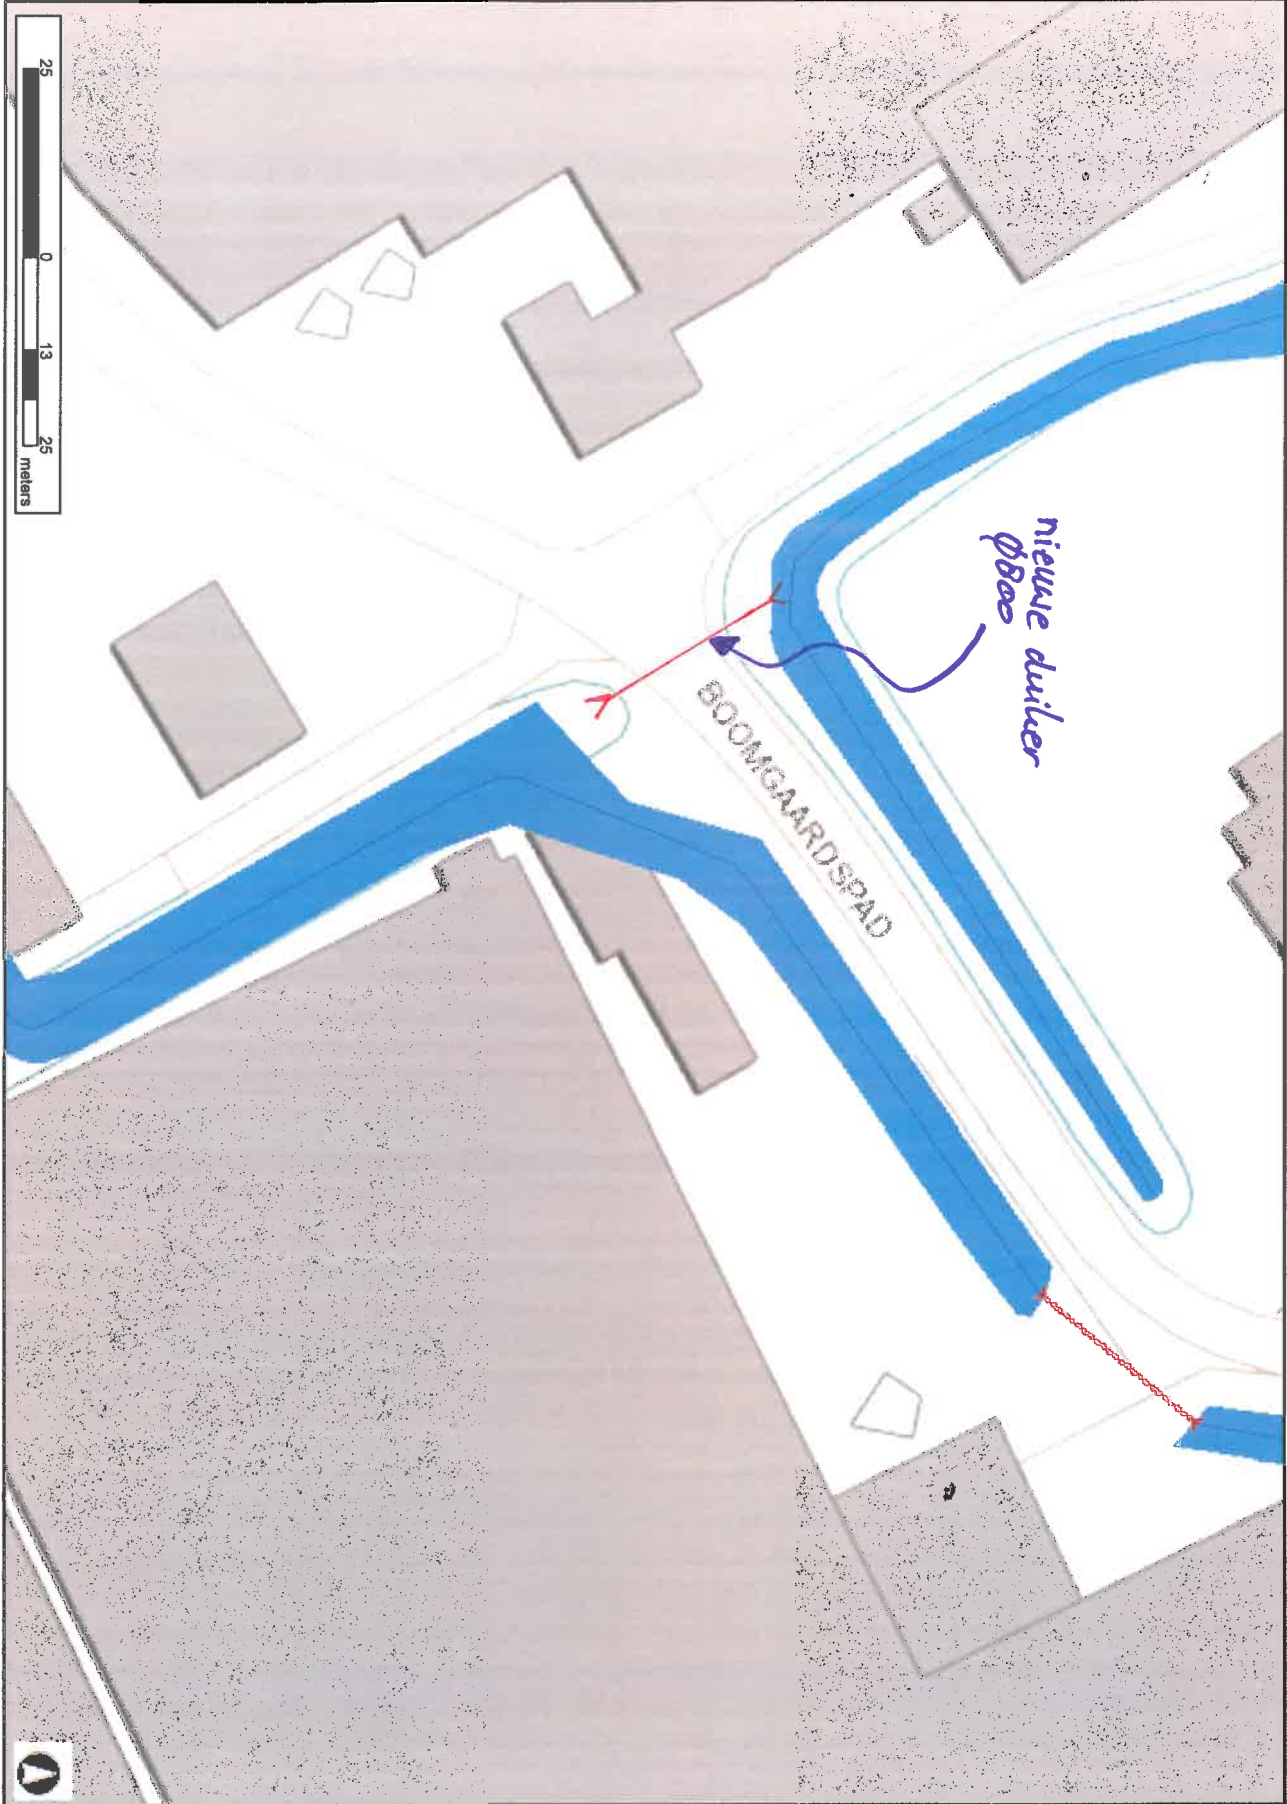

Legenda


- Inspectieputten
- Boezemkeringen
- Bruggen
- Gemalen
- diesel
- electrisch
- onbekend
- wind
- Sluizen
- Steliger
- Pelsschalen
- Keerschotten
- Stuwten
- Elektrische stuw
- Regelbare stuw
- Vaste stuw
- Duikers
- afsluitbare duiker
- afsluitbare sifon
- inlaat
- open duiker
- sifon
- Vaste dam



Auteur: GK

Datum: 28-11-2014

Schaal: 1:500

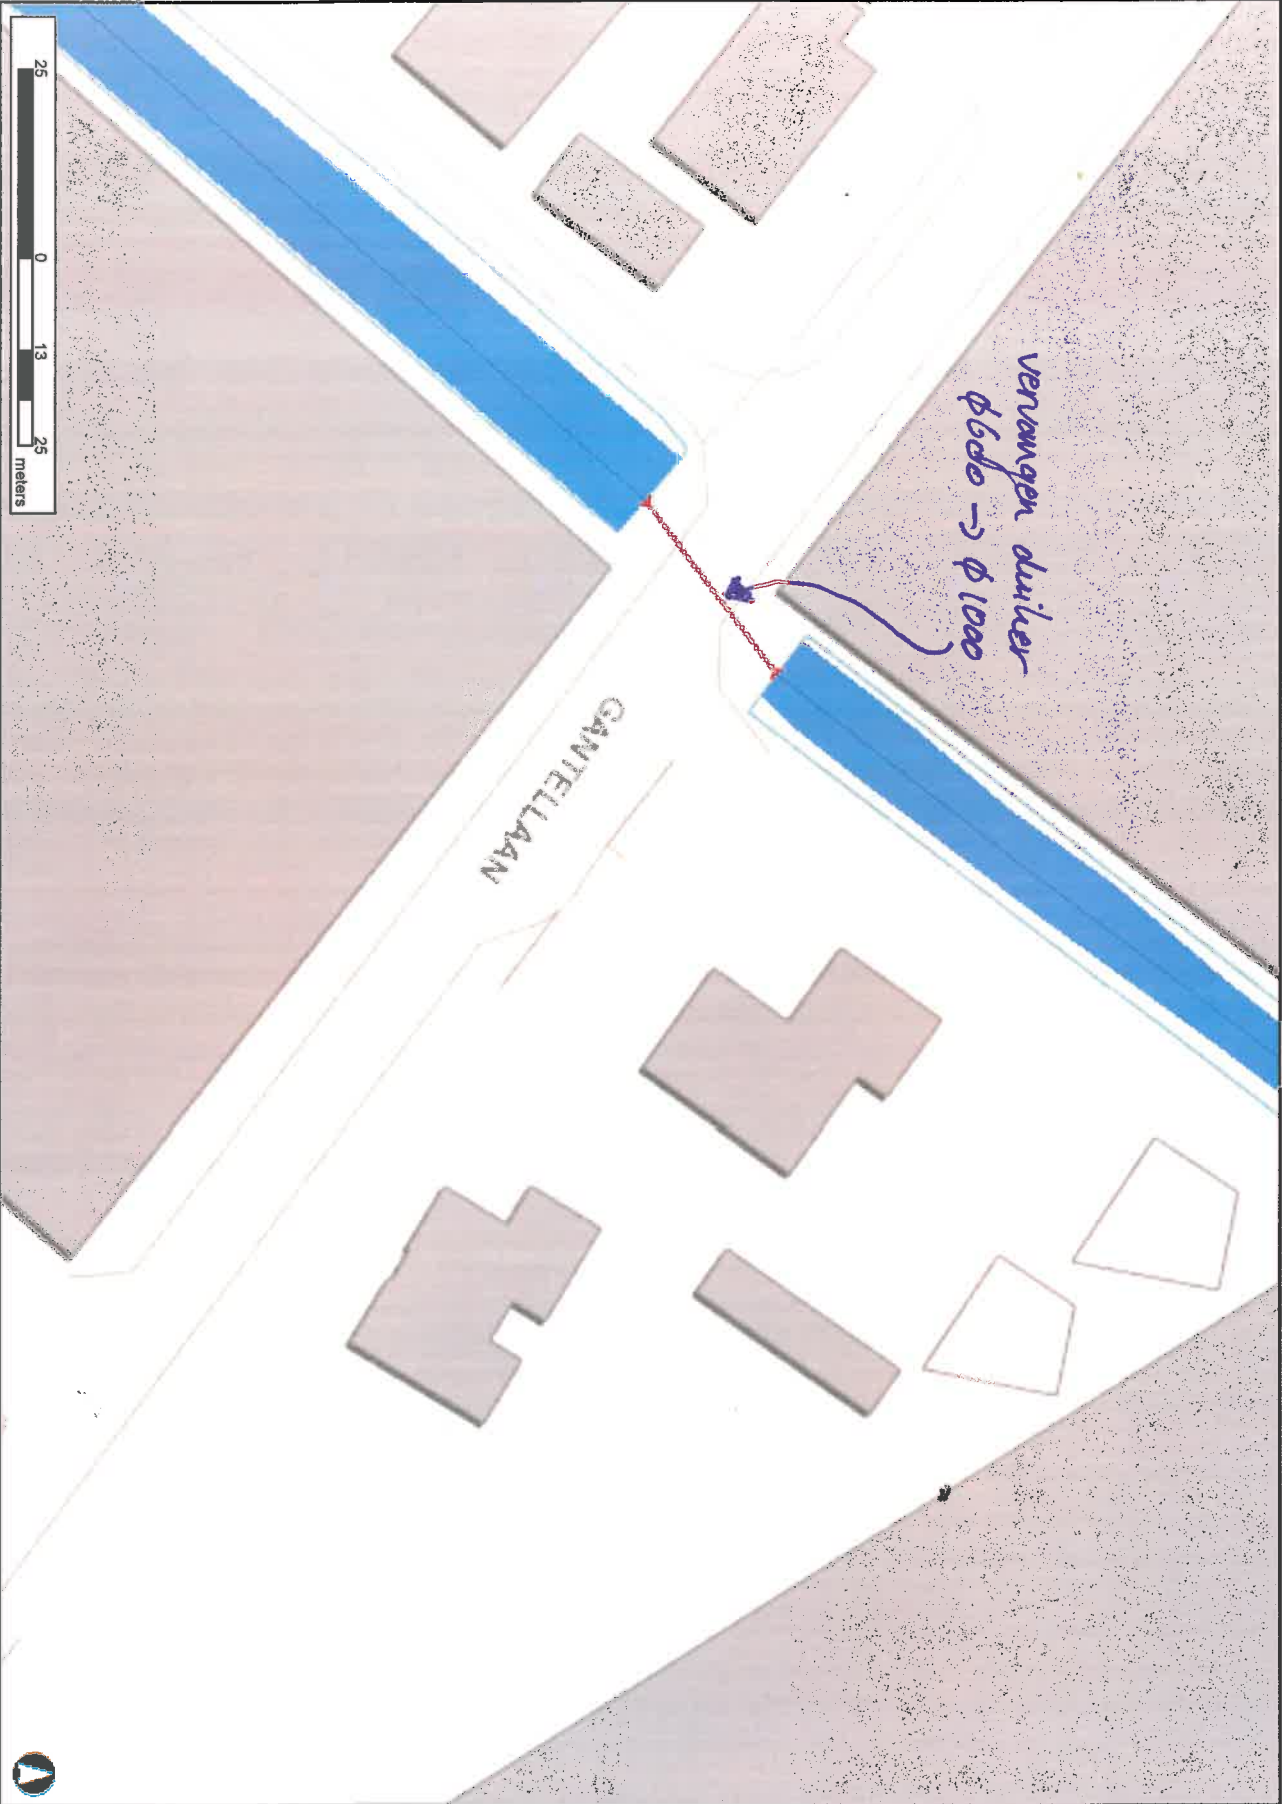

Legenda


- Inspectieputten
- Boezemkeringen
- Bruggen
- Gemalen
- diesel
- electisch
- onbekend
- wind
- Sluizen
- Steiger
- Pelsschalen
- Keerschotten
- Sluwen
- Elektrische stuw
- Regelbare stuw
- Vaste stuw
- Duikers
 - afsluitbare duiker
 - afsluitbare sifon
 - inlaat
 - open duiker
 - sifon
- Vaste dam



Auteur: GK

Datum: 28-11-2014

Schaal: 1:500

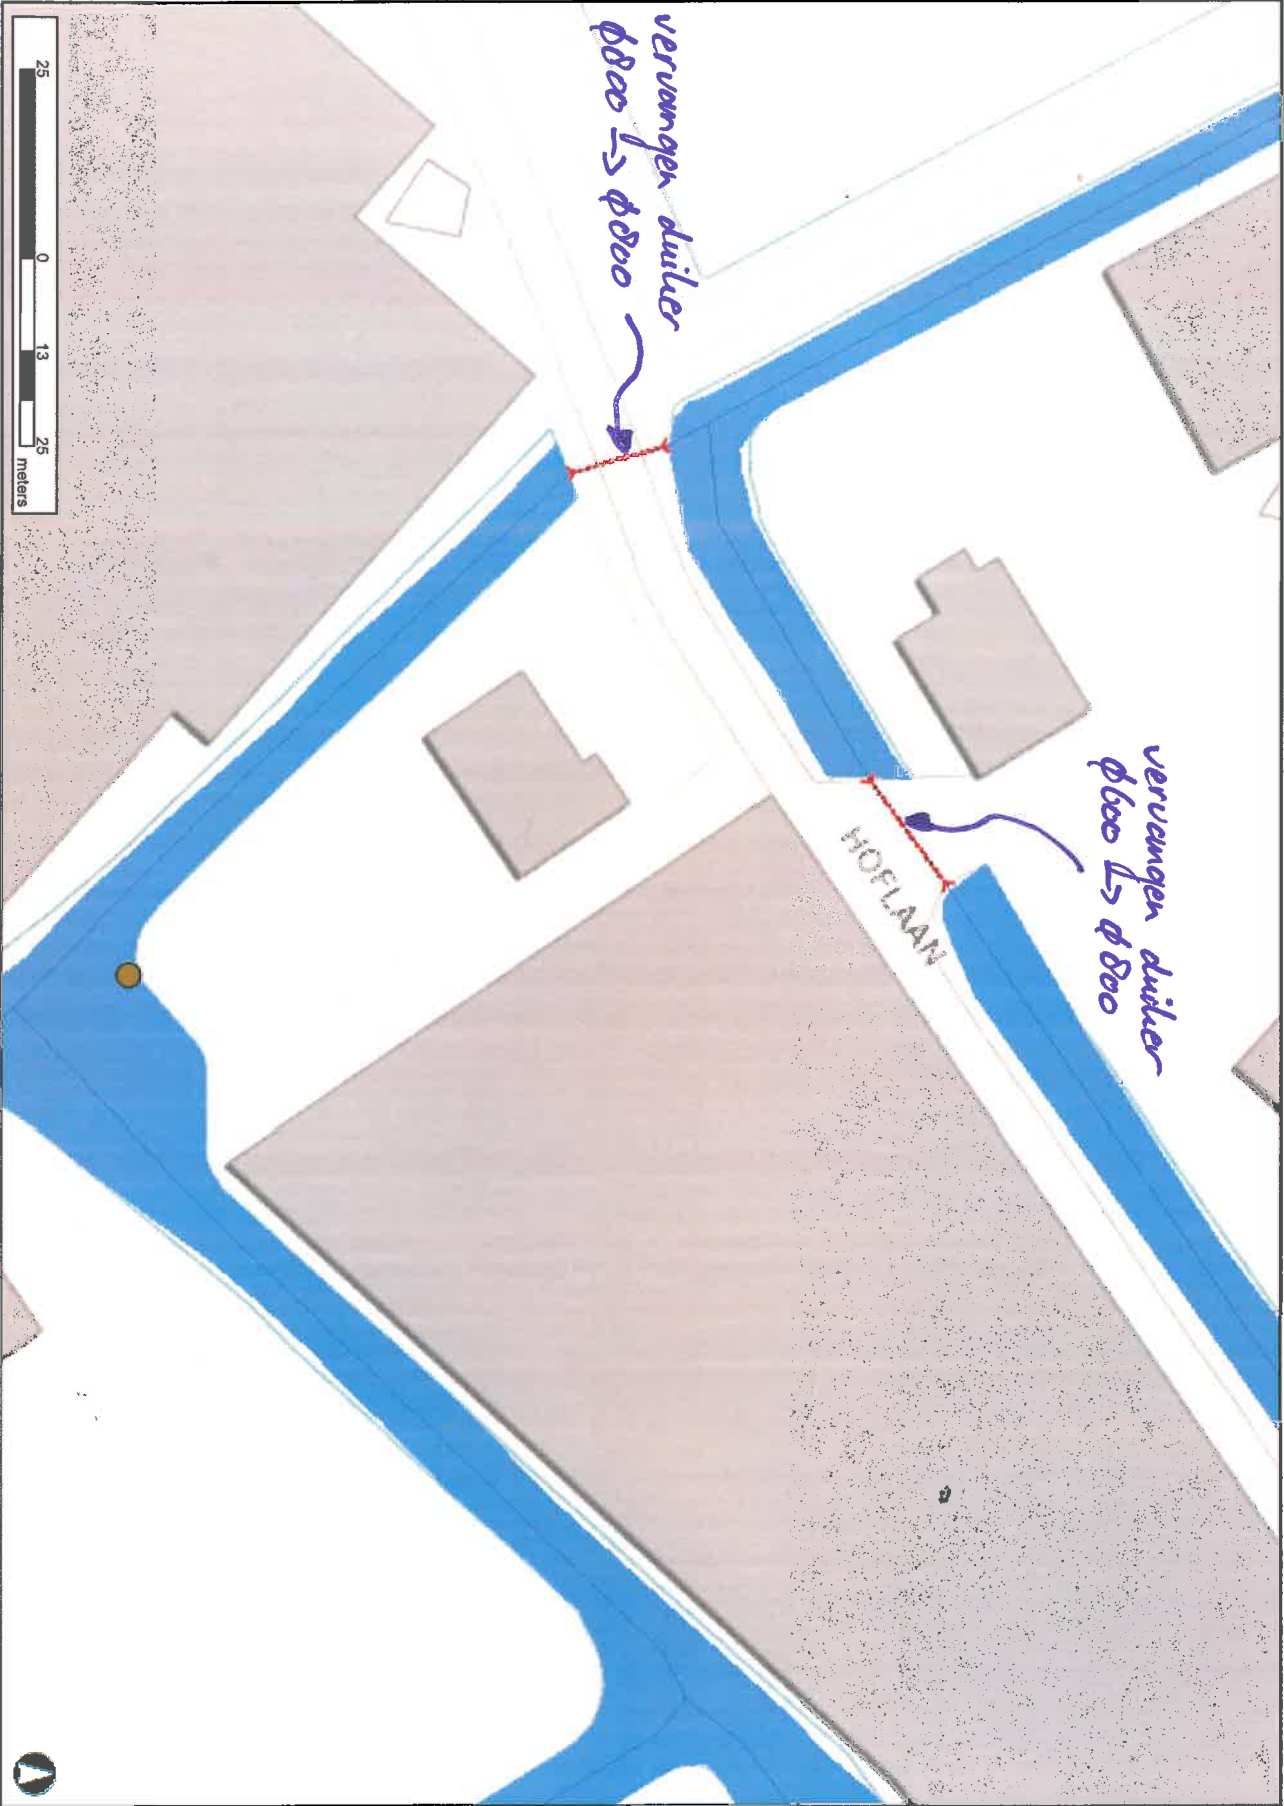

Legenda


- Inspectieputten
- Boezemkerfingen
- Bruggen
- Gemalen
- diesel
- electrisch
- onbekend
- wind
- Sluizen
- Steiger
- Pelsschalen
- Keerschotten
- Stuwten
- Elektrische stuw
- Regelbare stuw
- Vaste stuw
- Duikers
- afsluitbare duiker
- afsluitbare sifon
- inlaat
- open duiker
- sifon
- Vaste dam



Auteur: GK

Datum: 28-11-2014

Schaal: 1:500

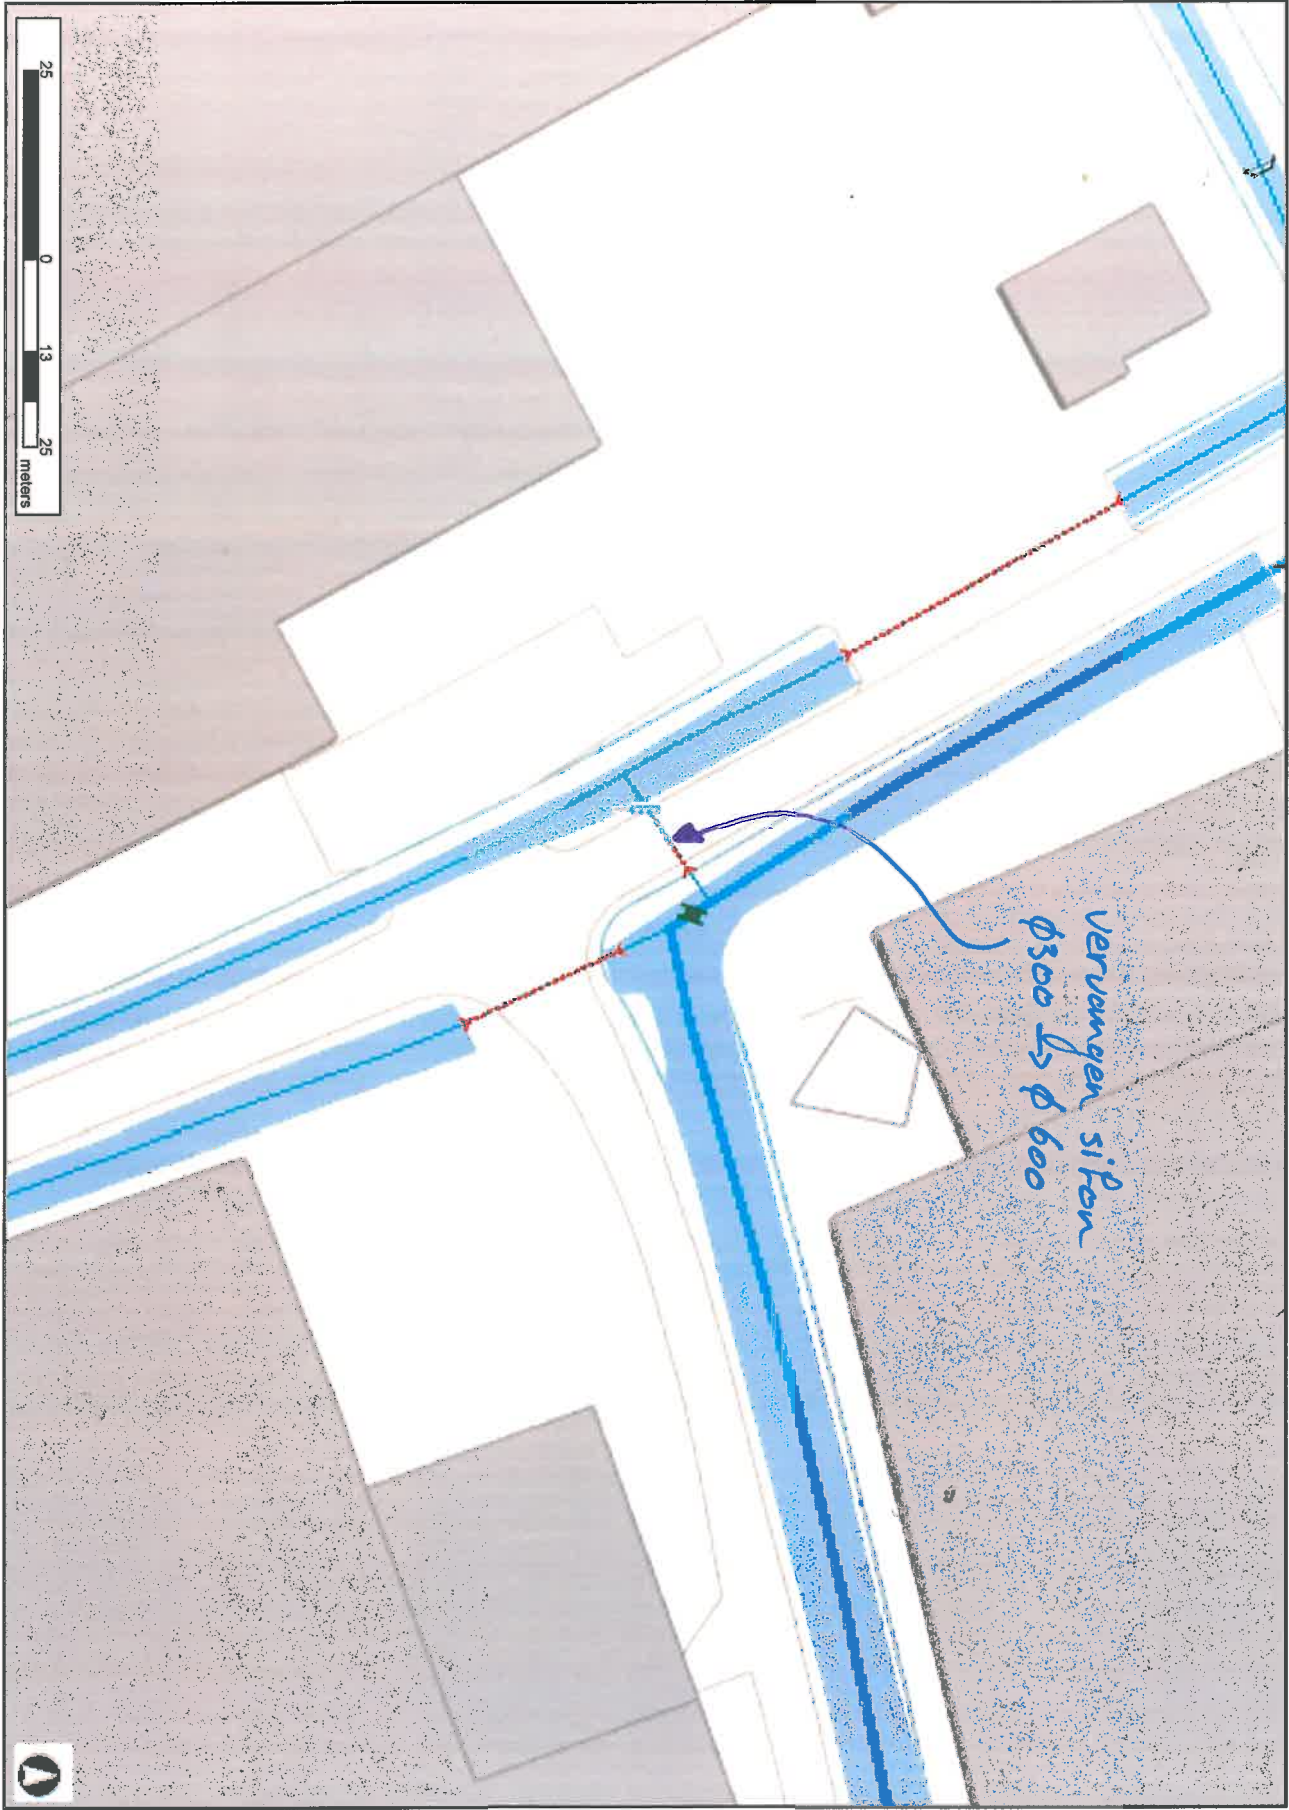

Legenda


- Inspectieputten
- Boezemkeringen
- Bruggen
- Gemalen
- diesel
- electisch
- onbekend
- wind
- Sluizen
- Stelger
- Pelsschalen
- Keerschotten
- Stuwten
- Elektrische stuw
- Regelbare stuw
- Vaste stuw
- Duikers
- afsluitbare duiker
- afsluitbare sifon
- inlaat
- open duiker
- sifon
- Vaste dam



Auteur: GK

Datum: 28-11-2014

Schaal: 1:500

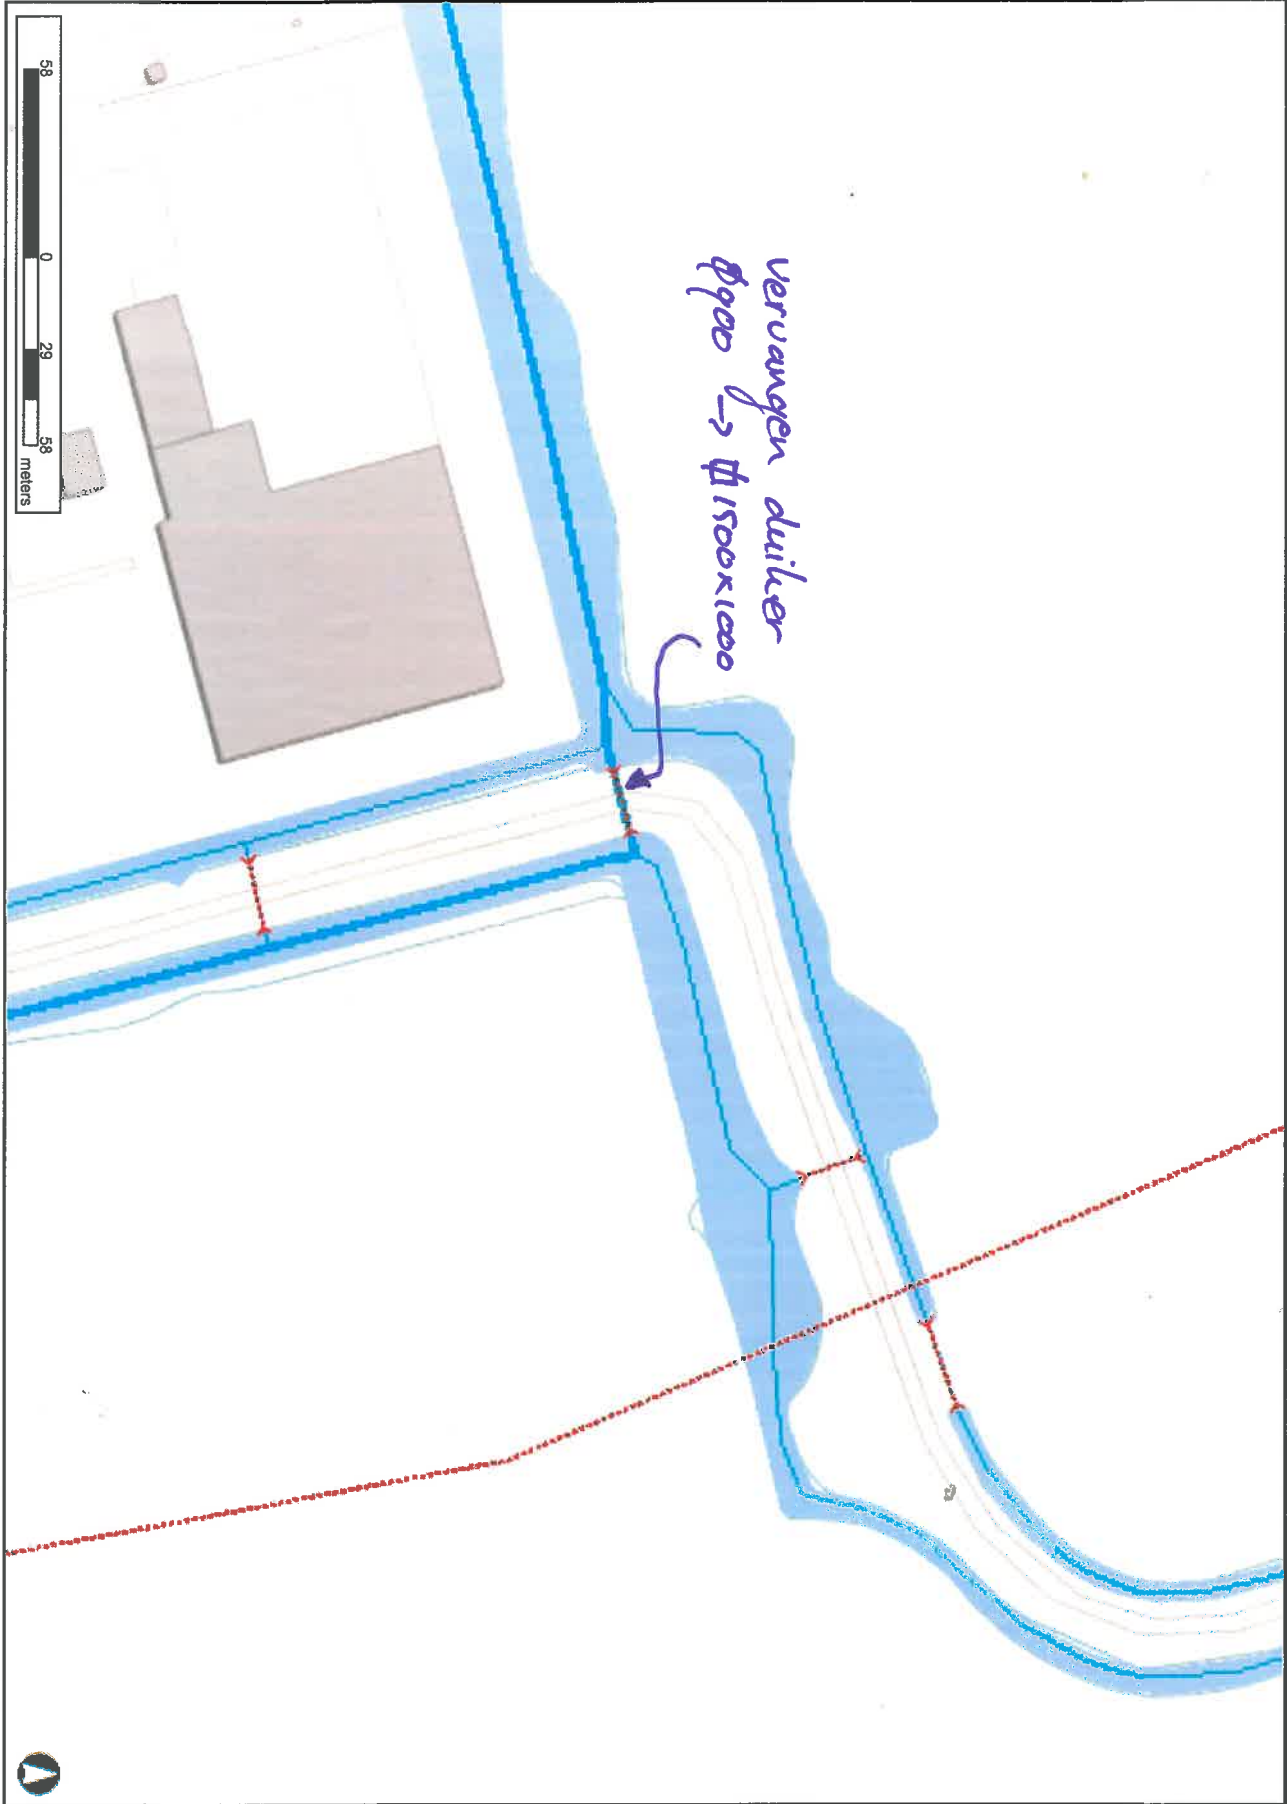

Legenda


- Inspectieputten
- Boezemkeringen
- Bruggen
- Gemalen
- diesel
- electrisch
- onbekend
- wind
- Sluizen
- Stelger
- Pelischalen
- Keerschotten
- Sluven
- Elektrische sluw
- Regelbare sluw
- Vaste sluw
- Duikers
- afsluitbare duiker
- afsluitbare sifon
- inlaat
- open duiker
- sifon
- Vaste dam



Auteur: GK

Datum: 28-11-2014

Schaal: 1:1.160

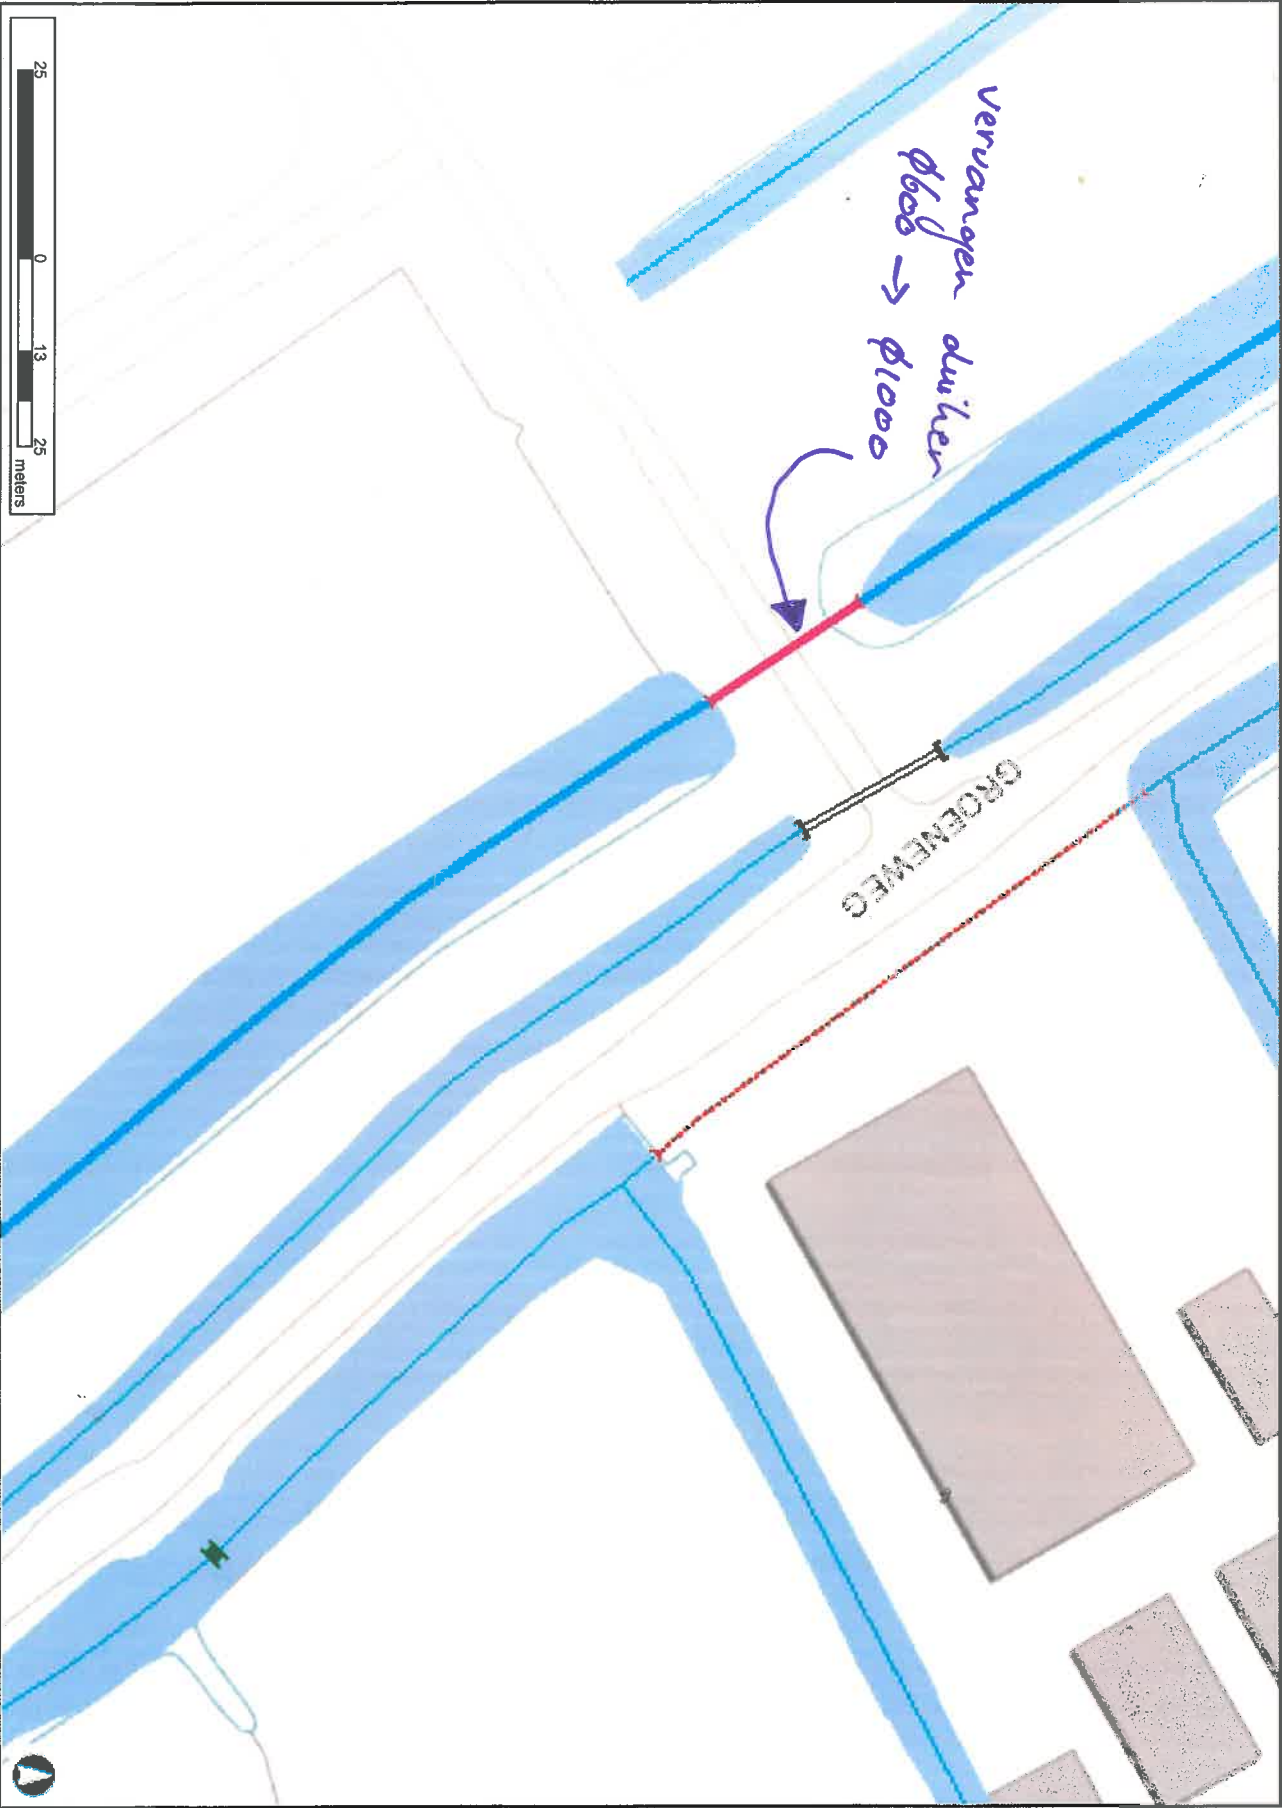

Legenda


- Inspectieputten
- Boezemkerkingen
- Bruggen
- Gemalen
- diesel
- electisch
- onbekend
- wind
- Sluizen
- Steiger
- Peltschalen
- Keerschotten
- Stuwten
- Elektrische stuw
- Regelbare stuw
- Vaste stuw
- Duikers
- afsluitbare duiker
- afsluitbare sifon
- inlaat
- open duiker
- sifon
- Vaste dam



Auteur: GK

Datum: 28-11-2014

Schaal: 1:500

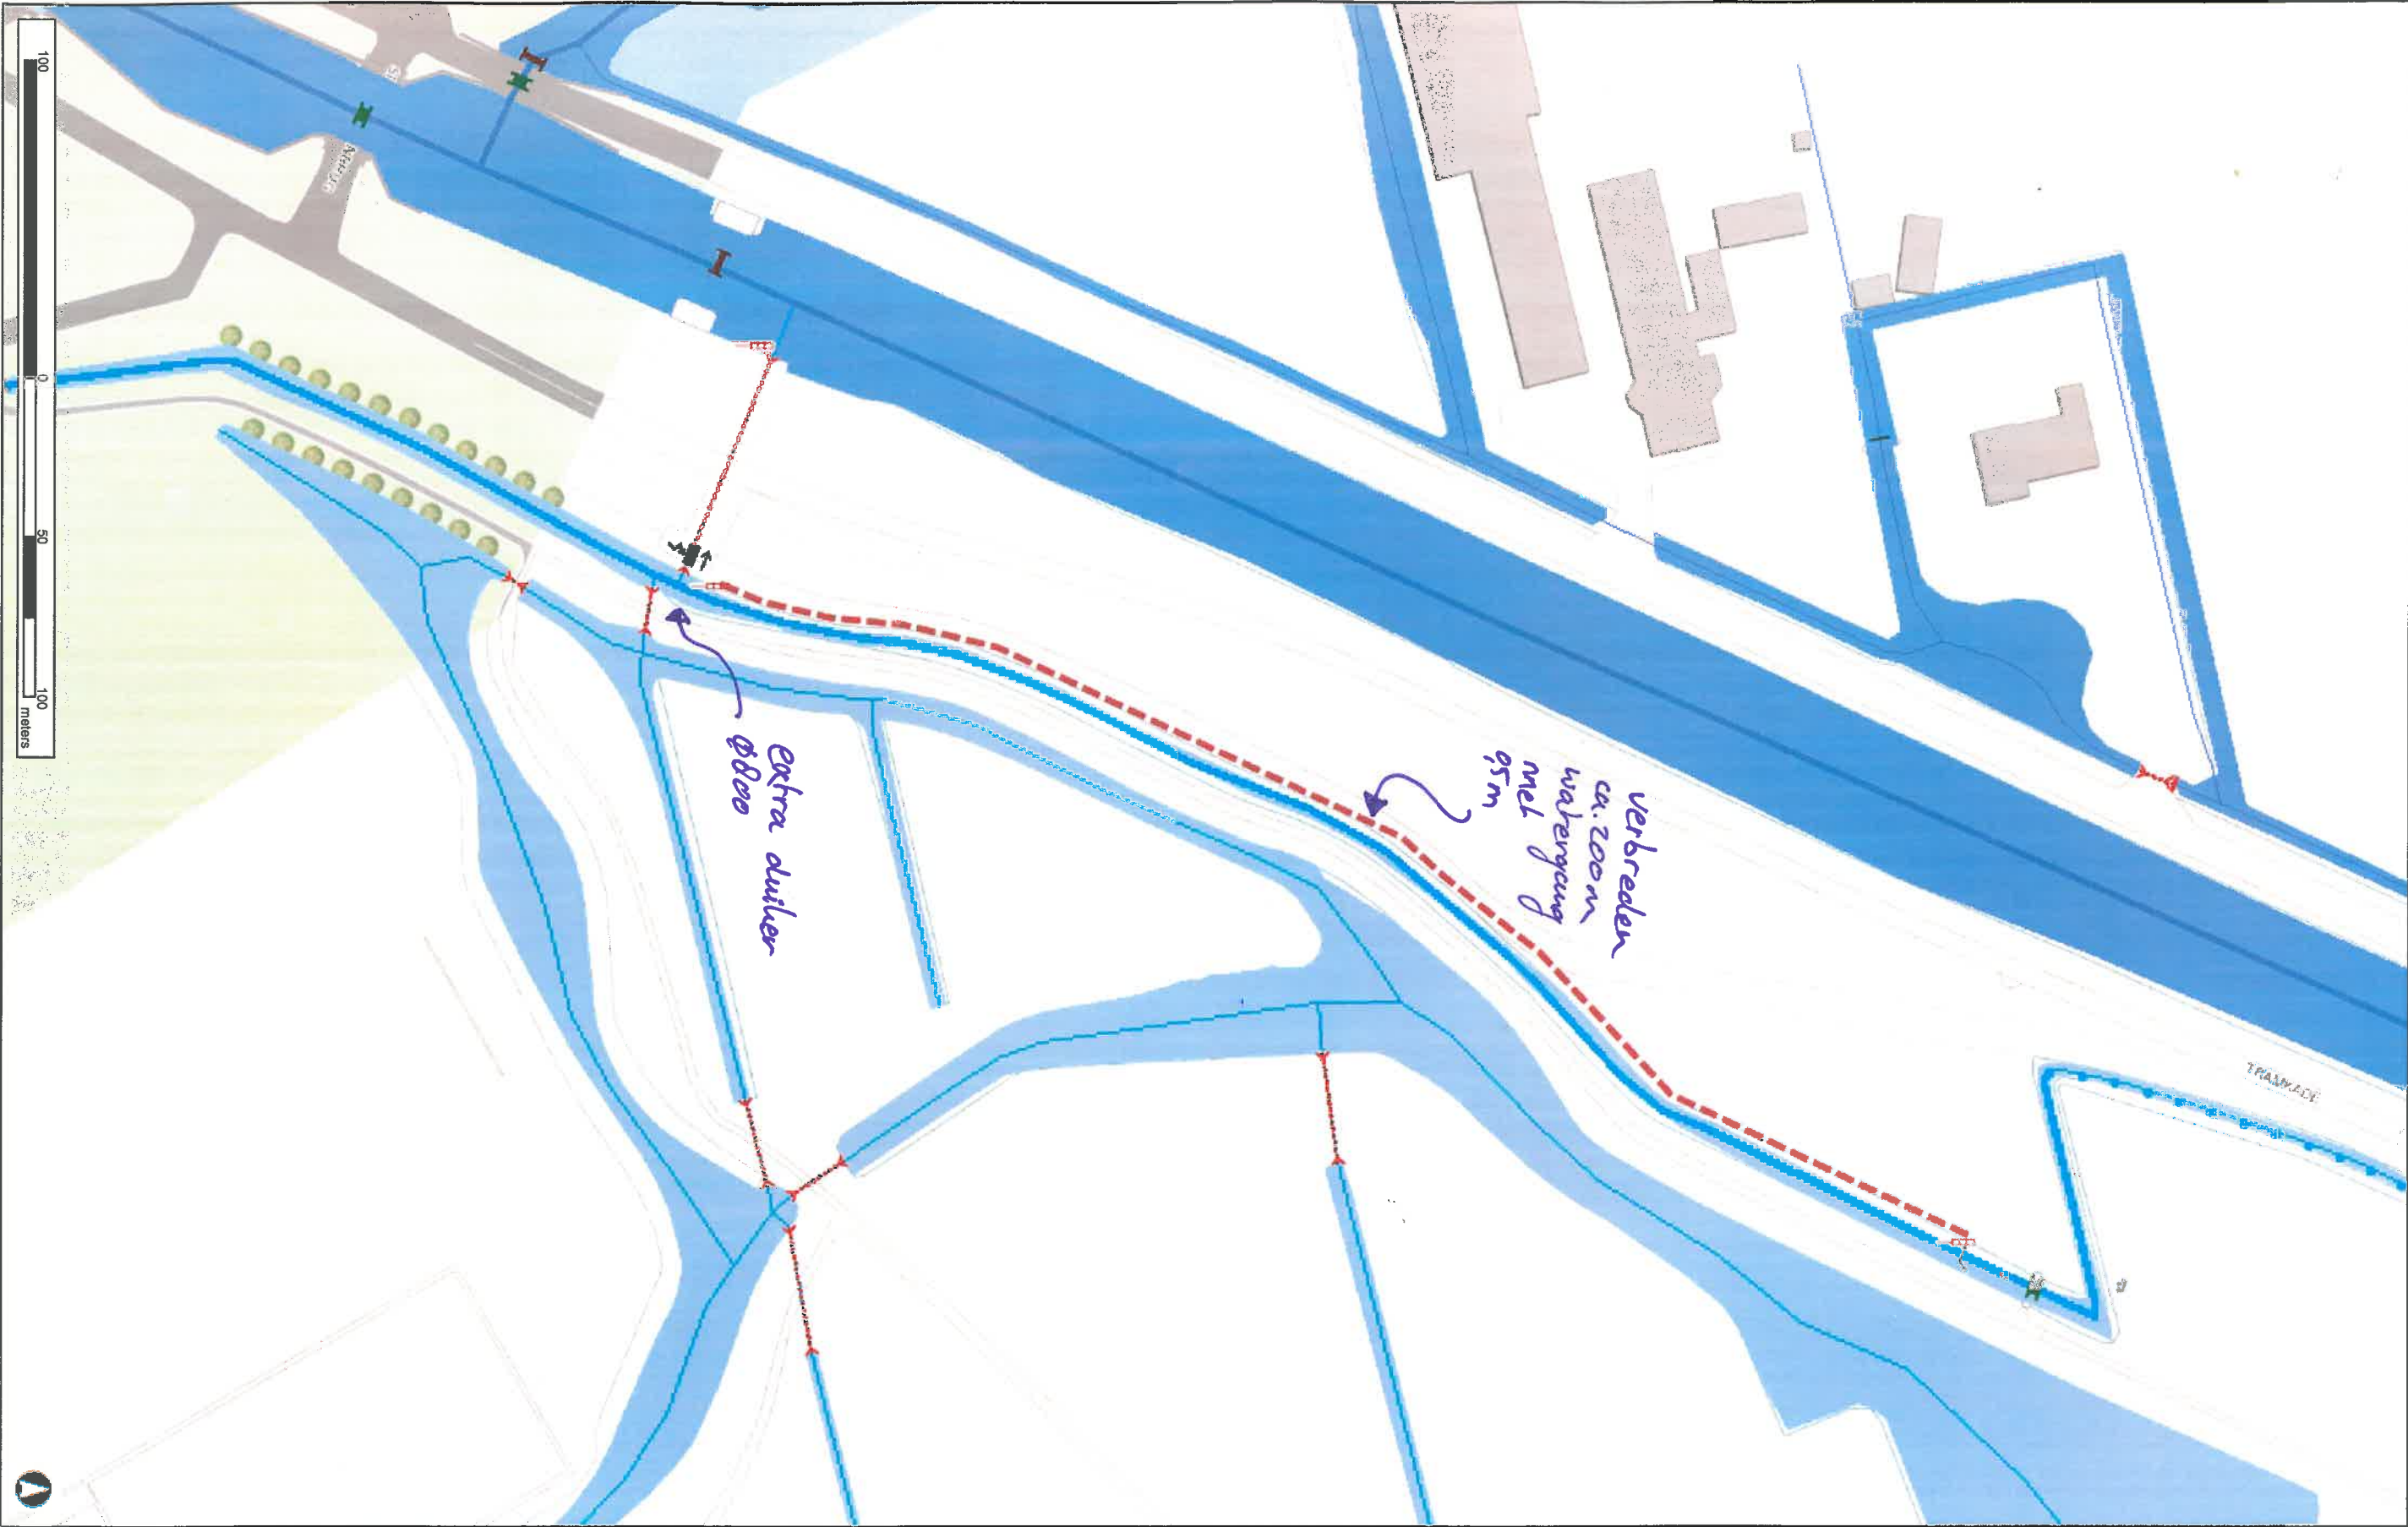

- Legenda**
- Inspectieputten
 - Boezemkeringen
 - Bruggen
 - Gemalen
 - diesel
 - electrisch
 - onbekend
 - wind
 - Sluizen
 - Sluizen
 - Steiiger
 - Pellicschalen
 - Keerschotten
 - Sluwen
 - Elektrische stuw
 - Regelbare stuw
 - Vaste stuw
 - Duikers
 - afsluitbare duiker
 - afsluitbare sifon
 - inlaat
 - open duiker
 - sifon
 - Vaste dam
 - Watergangen
 - Primair (boezem)
 - Primair - dijksloot (bo)
 - Secundair (boezem)
 - Te verlanden sloot (b)
 - Primair (polder)
 - Primair - dijksloot (poi)
 - Secundair (polder)
 - Te verlanden sloot (p)
 - Waterbergingen
 - Delfland
 - Watervlakken
 - Boezemwater
 - Polderwater
 - Plasdras
 - Overig
 - Topo



Auteur: GK
Datum: 28-11-2014
Schaal: 1:1.000